


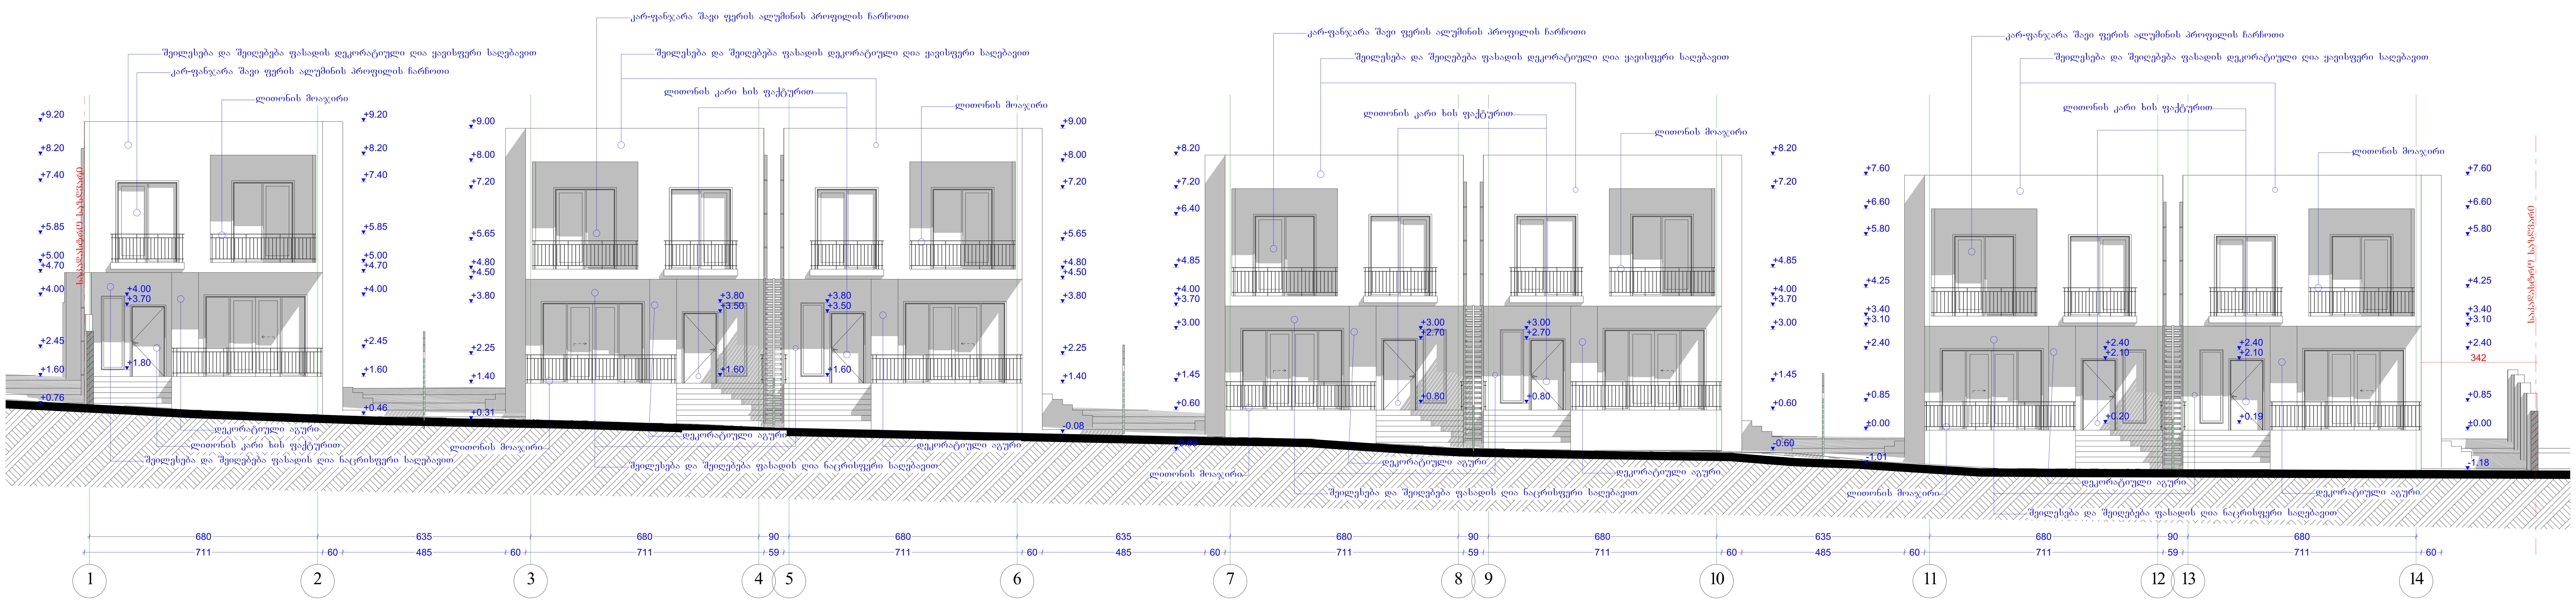


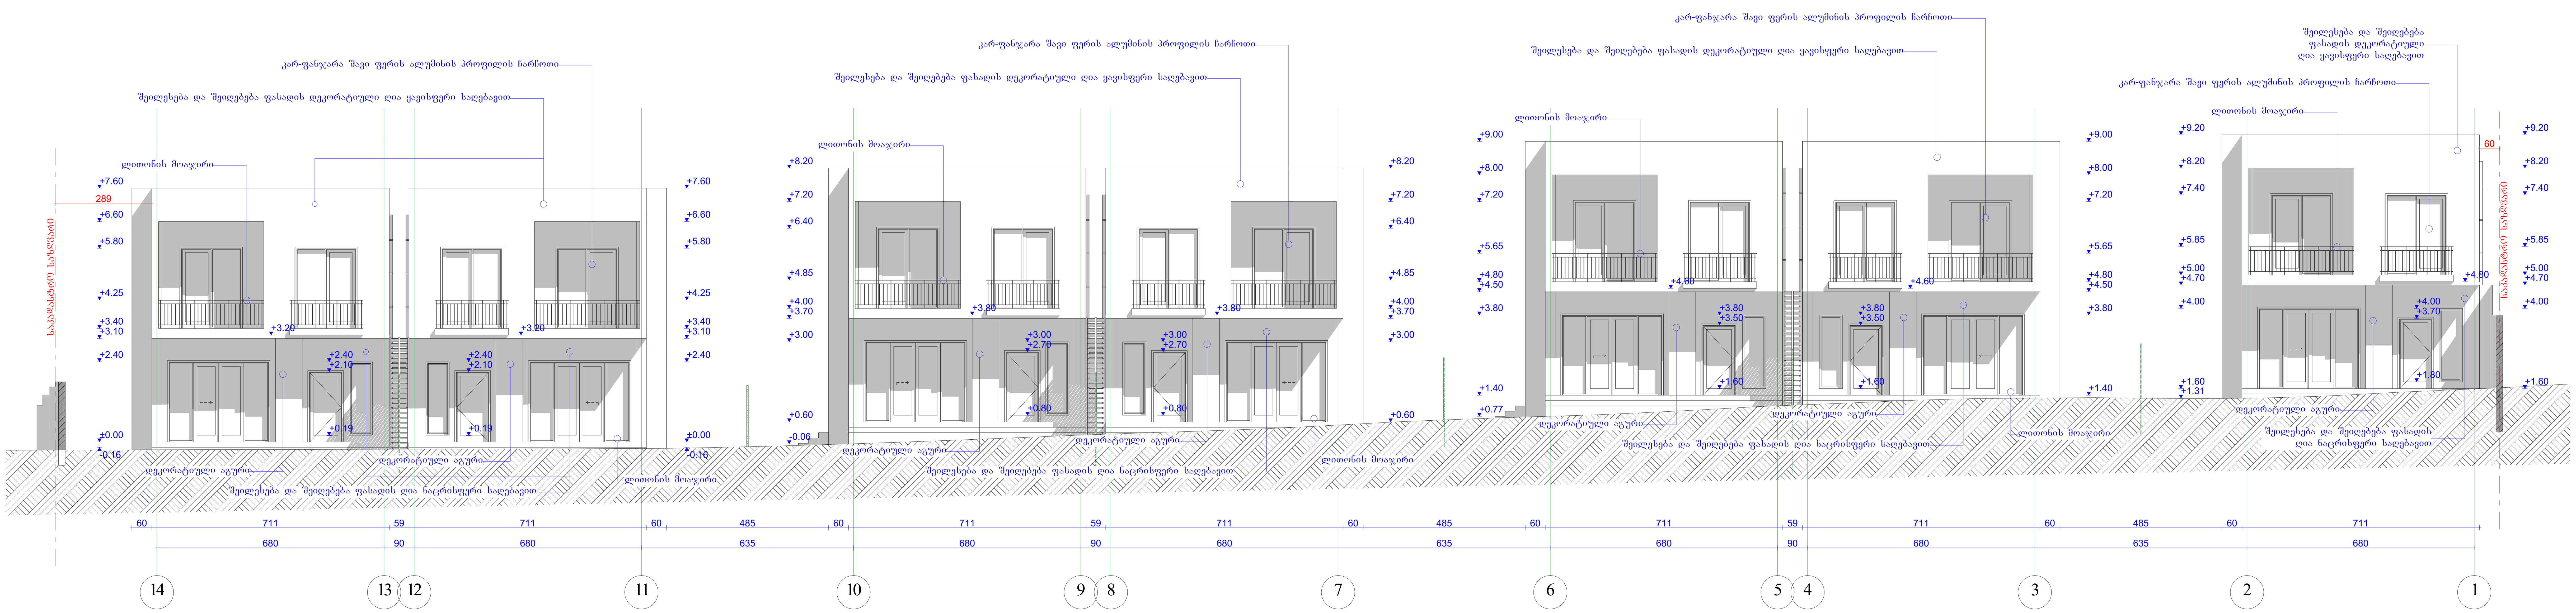

შვიდი ინდივიდუალური საცხოვრებელი სახლი		
ქ. თბილისი, სოფელი ქვემო ლისი, "ჭაბურღილთან"		მასშტაბი 1:100
არქიტექტურული ნაწილი	ფურცელი ა-1	რაოდენობა
ნახაზის სახელწოდება	ფასადი 1-14 და 14-1 ღერძებში	
შ.პ.ს. "ურბან.ჯი"		დამკვეთი
შ.პ.ს. "ურბან.ჯი"		შემსრულებელი
დირექტორი	ს. ფურცელაძე	
არქიტექტორი	ნ. გვენეტაძე	

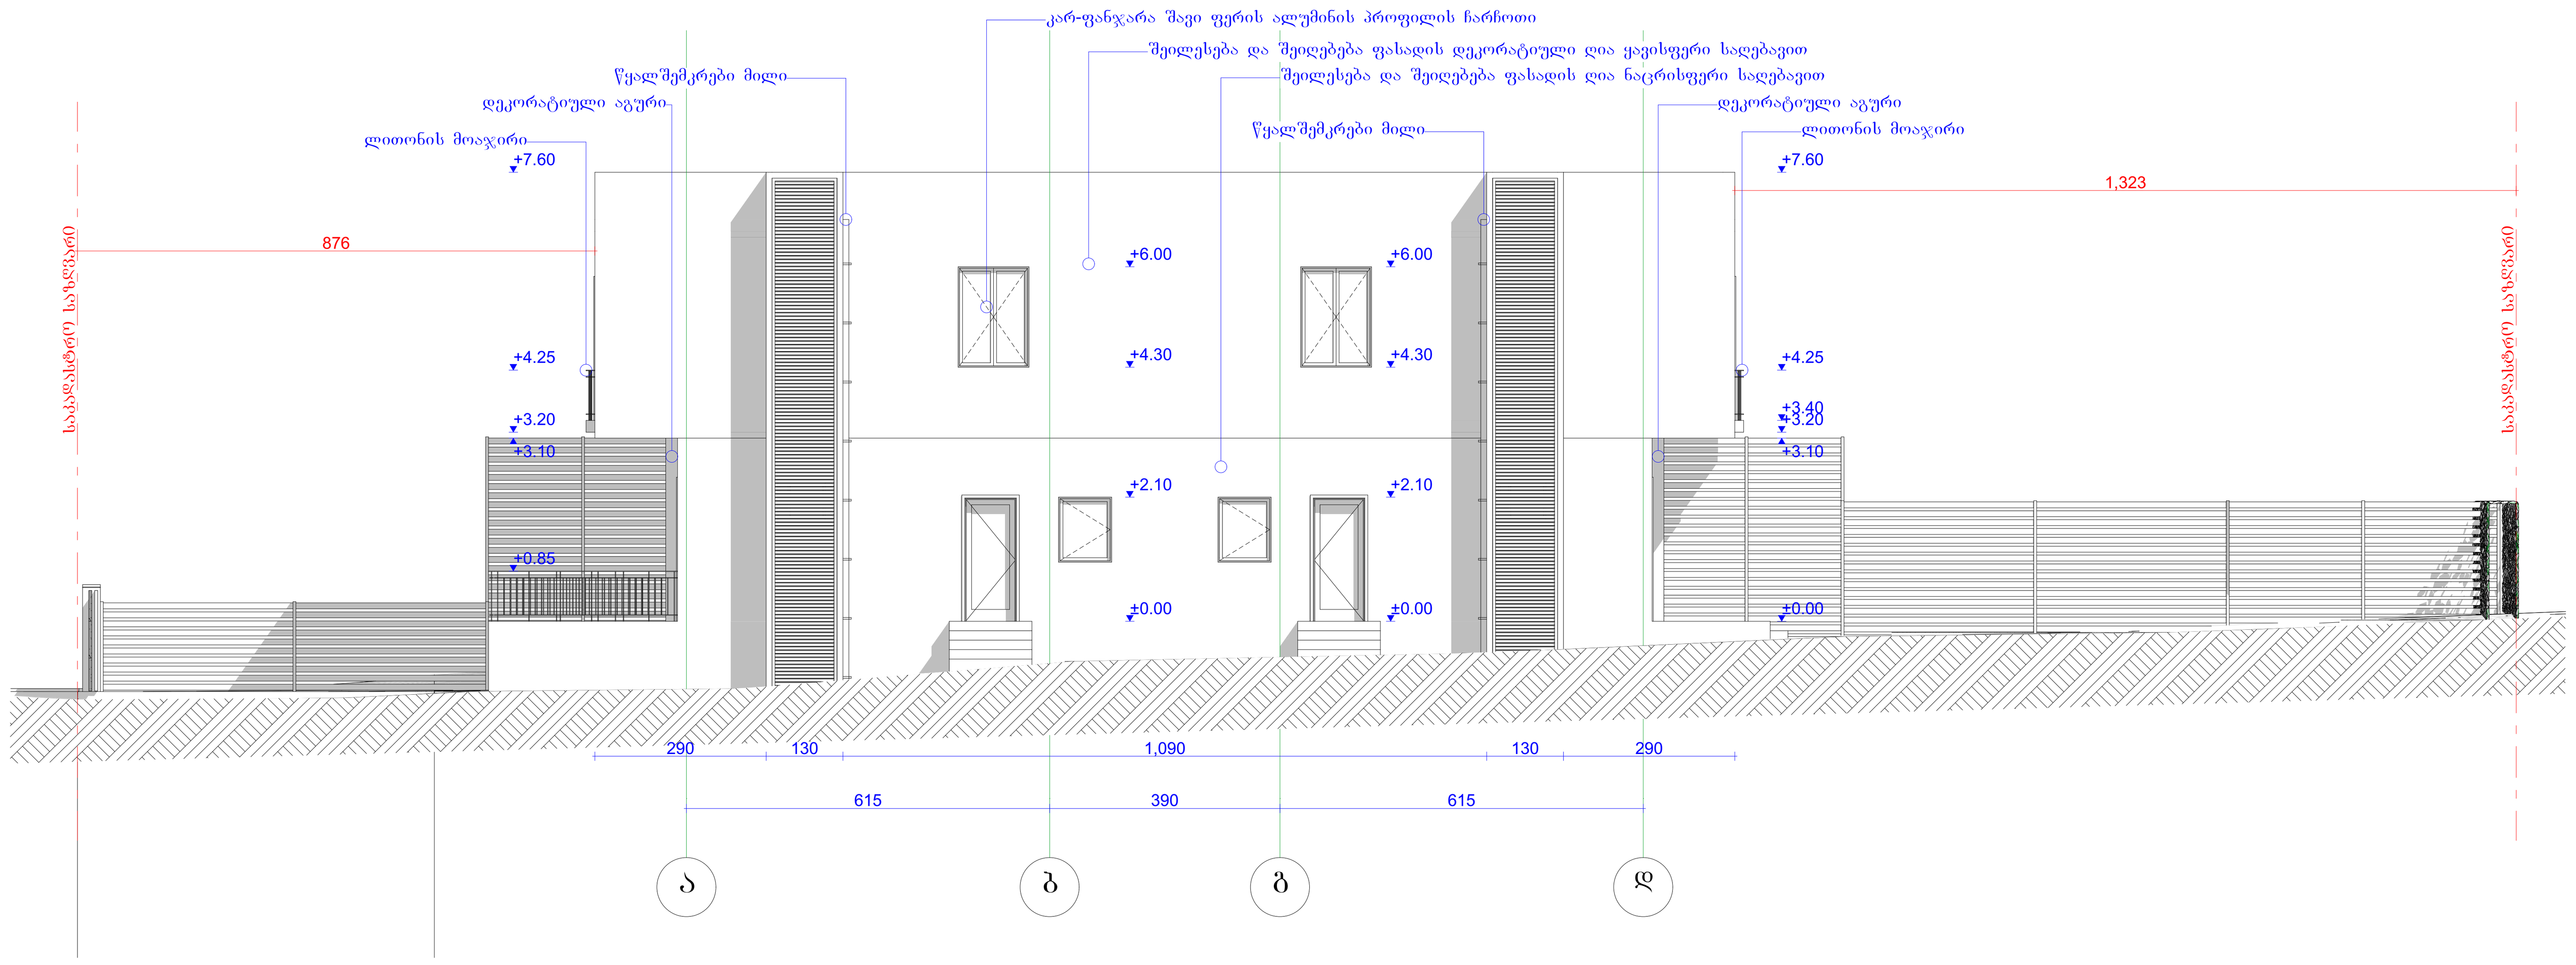

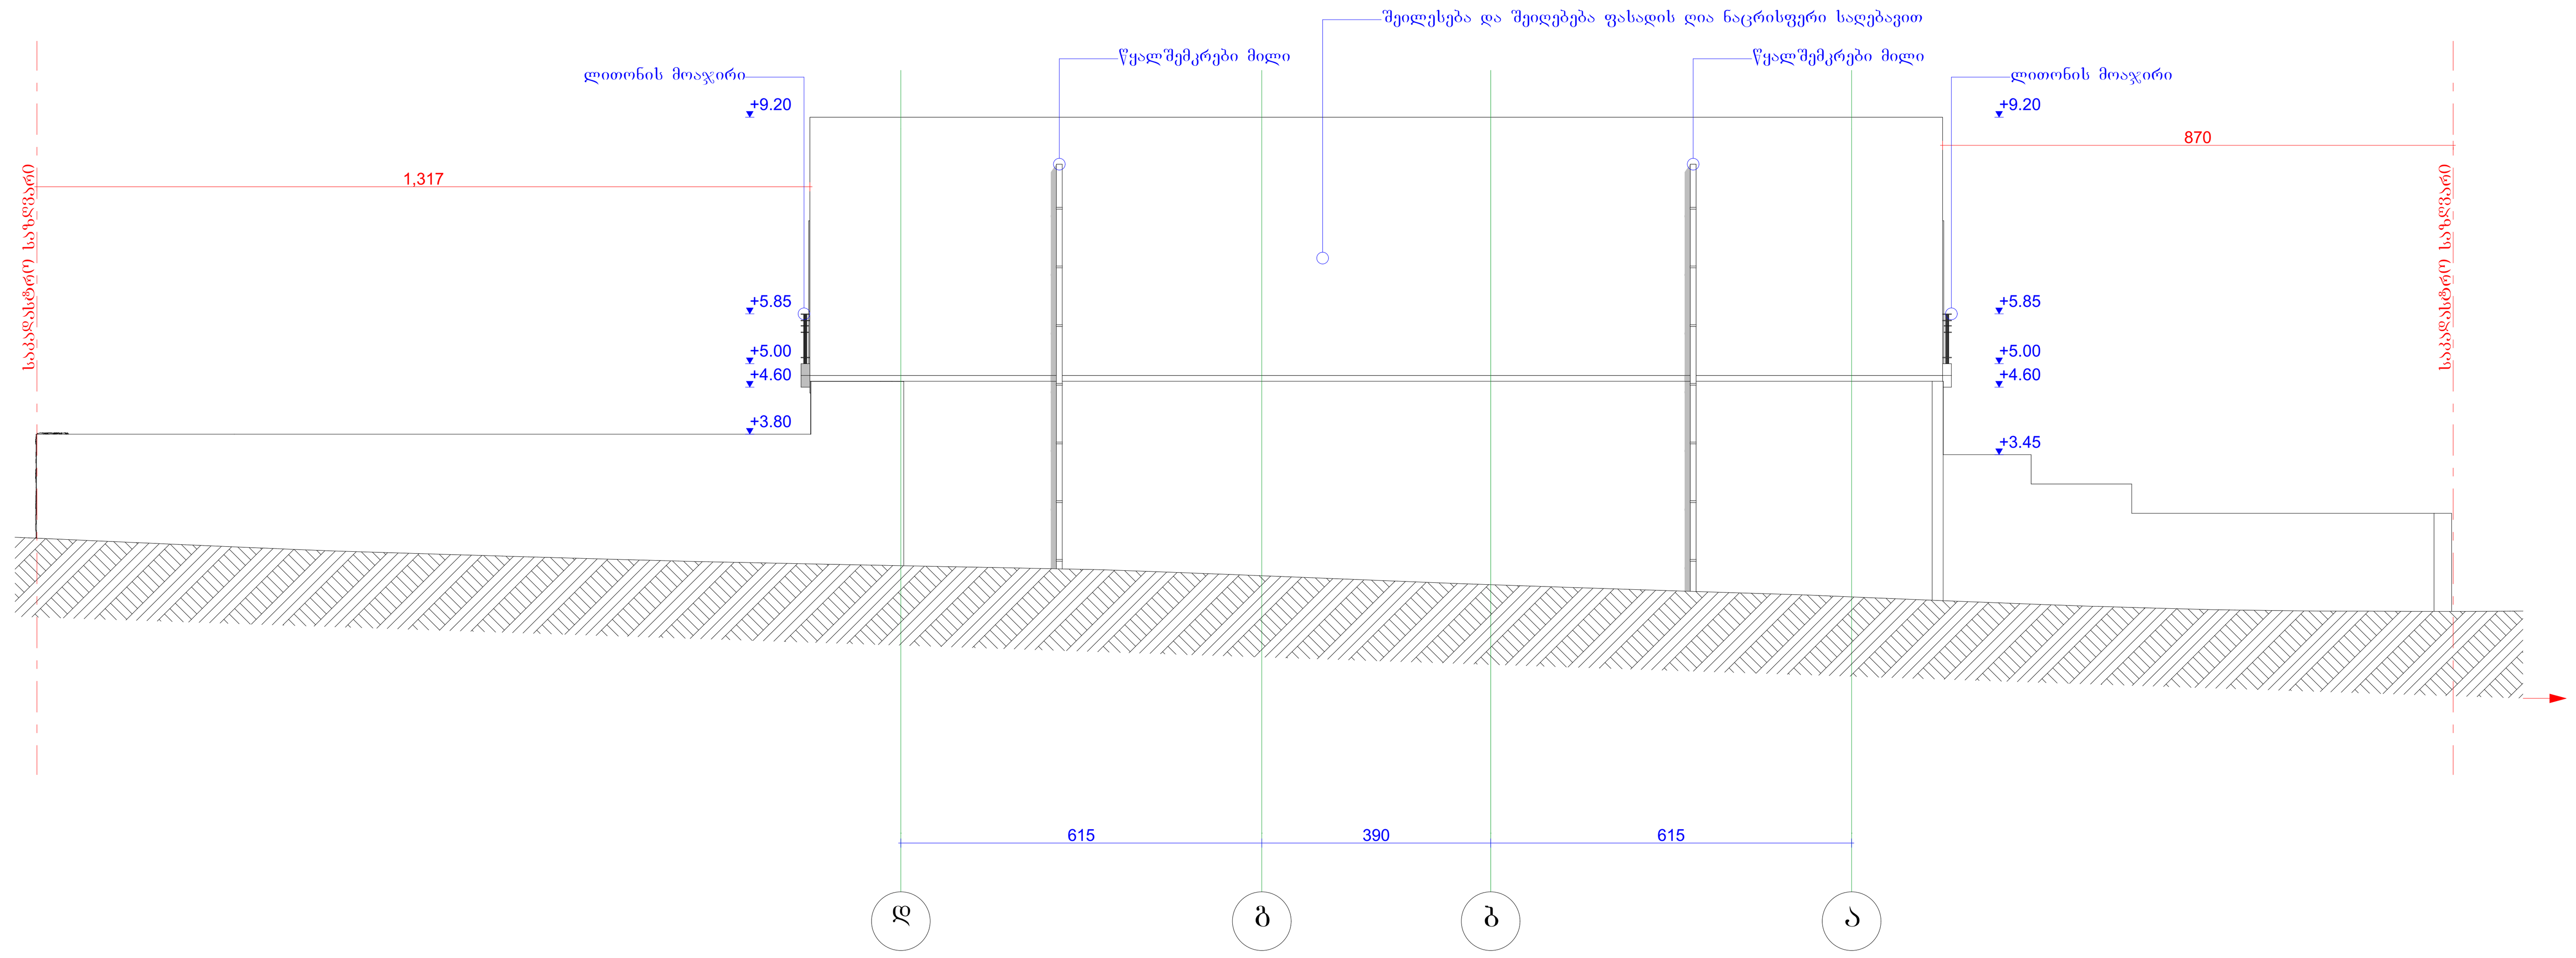

შიდა ინდივიდუალური საცხოვრებელი სახლი			
ქ. თბილისი, სოფელი ქვემო ლისი, "ჭაბურღილთან"			მასშტაბი 1:100
არქიტექტურული ნაწილი		ფურცელი ა-1	რაოდენობა
ნახაზის სახელწოდება		ფასადი ა-დ და დ-ა ღერძებში	
urban.ge	შ.პ.ს. "ურბან.ჯი"		დამკვეთი
urban.ge	შ.პ.ს. "ურბან.ჯი"		შემსრულებელი
დირექტორი		ს. ფურცელაძე	
არქიტექტორი		ნ. გვენეტაძე	