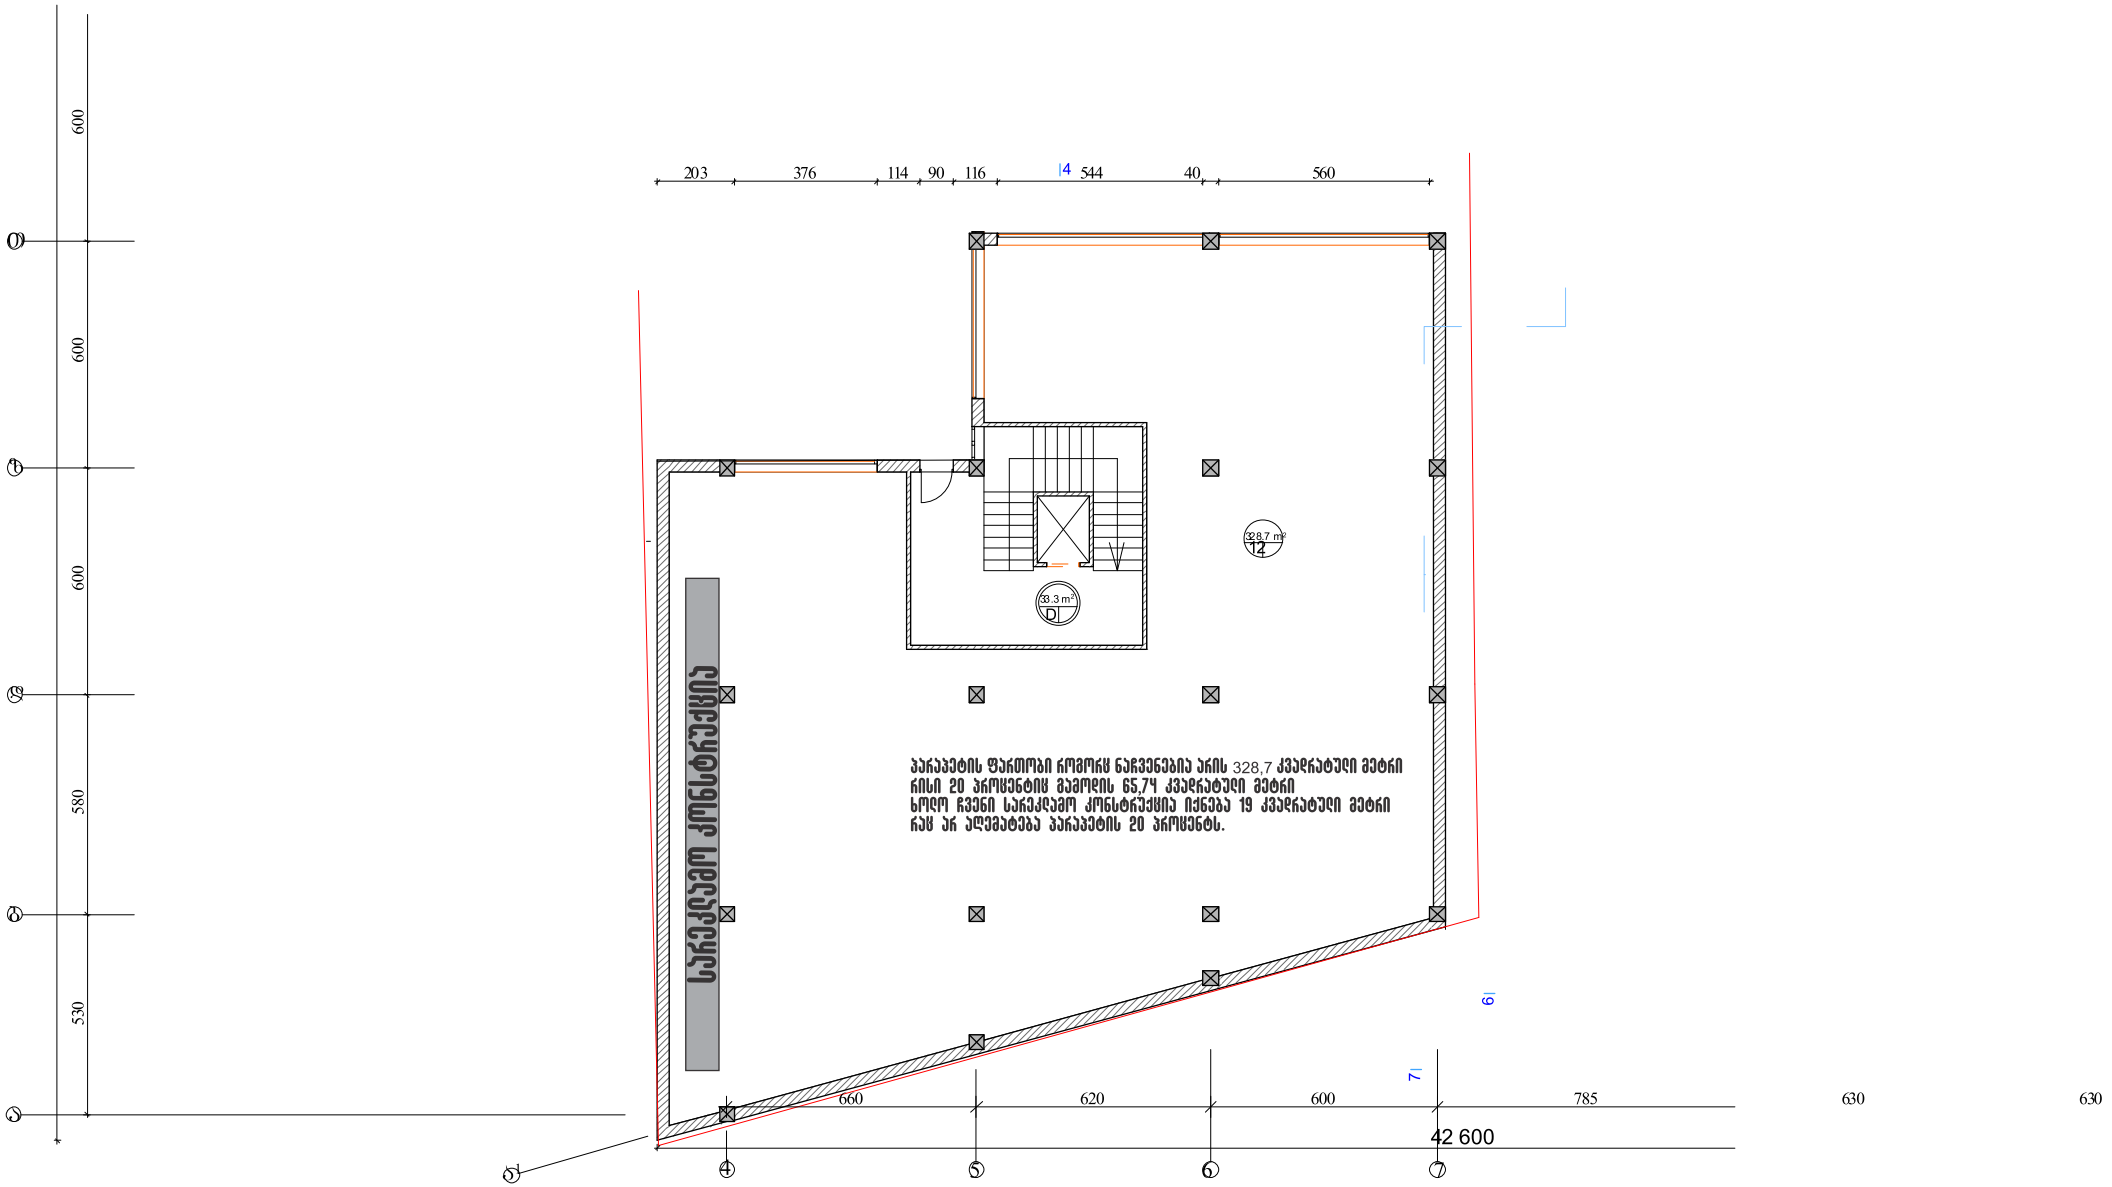
203
376
114
90
116
544
40
560
600
600
600
580
530
328.7 m²
12
38.3 m²
D
სარეკლამო კონსტრუქცია
პარაპეტის ფართობი რომორც ნაჩვენებია არის 328,7 კვადრატული მეტრი
რისი 20 პროცენტიც მამოდის 65,74 კვადრატული მეტრი
ხოლო ჩვენი სარეკლამო კონსტრუქცია იქნება 19 კვადრატული მეტრი
რაც არ აღემატება პარაპეტის 20 პროცენტს.
660
620
600
785
630
630
42 600
4
5
6
7