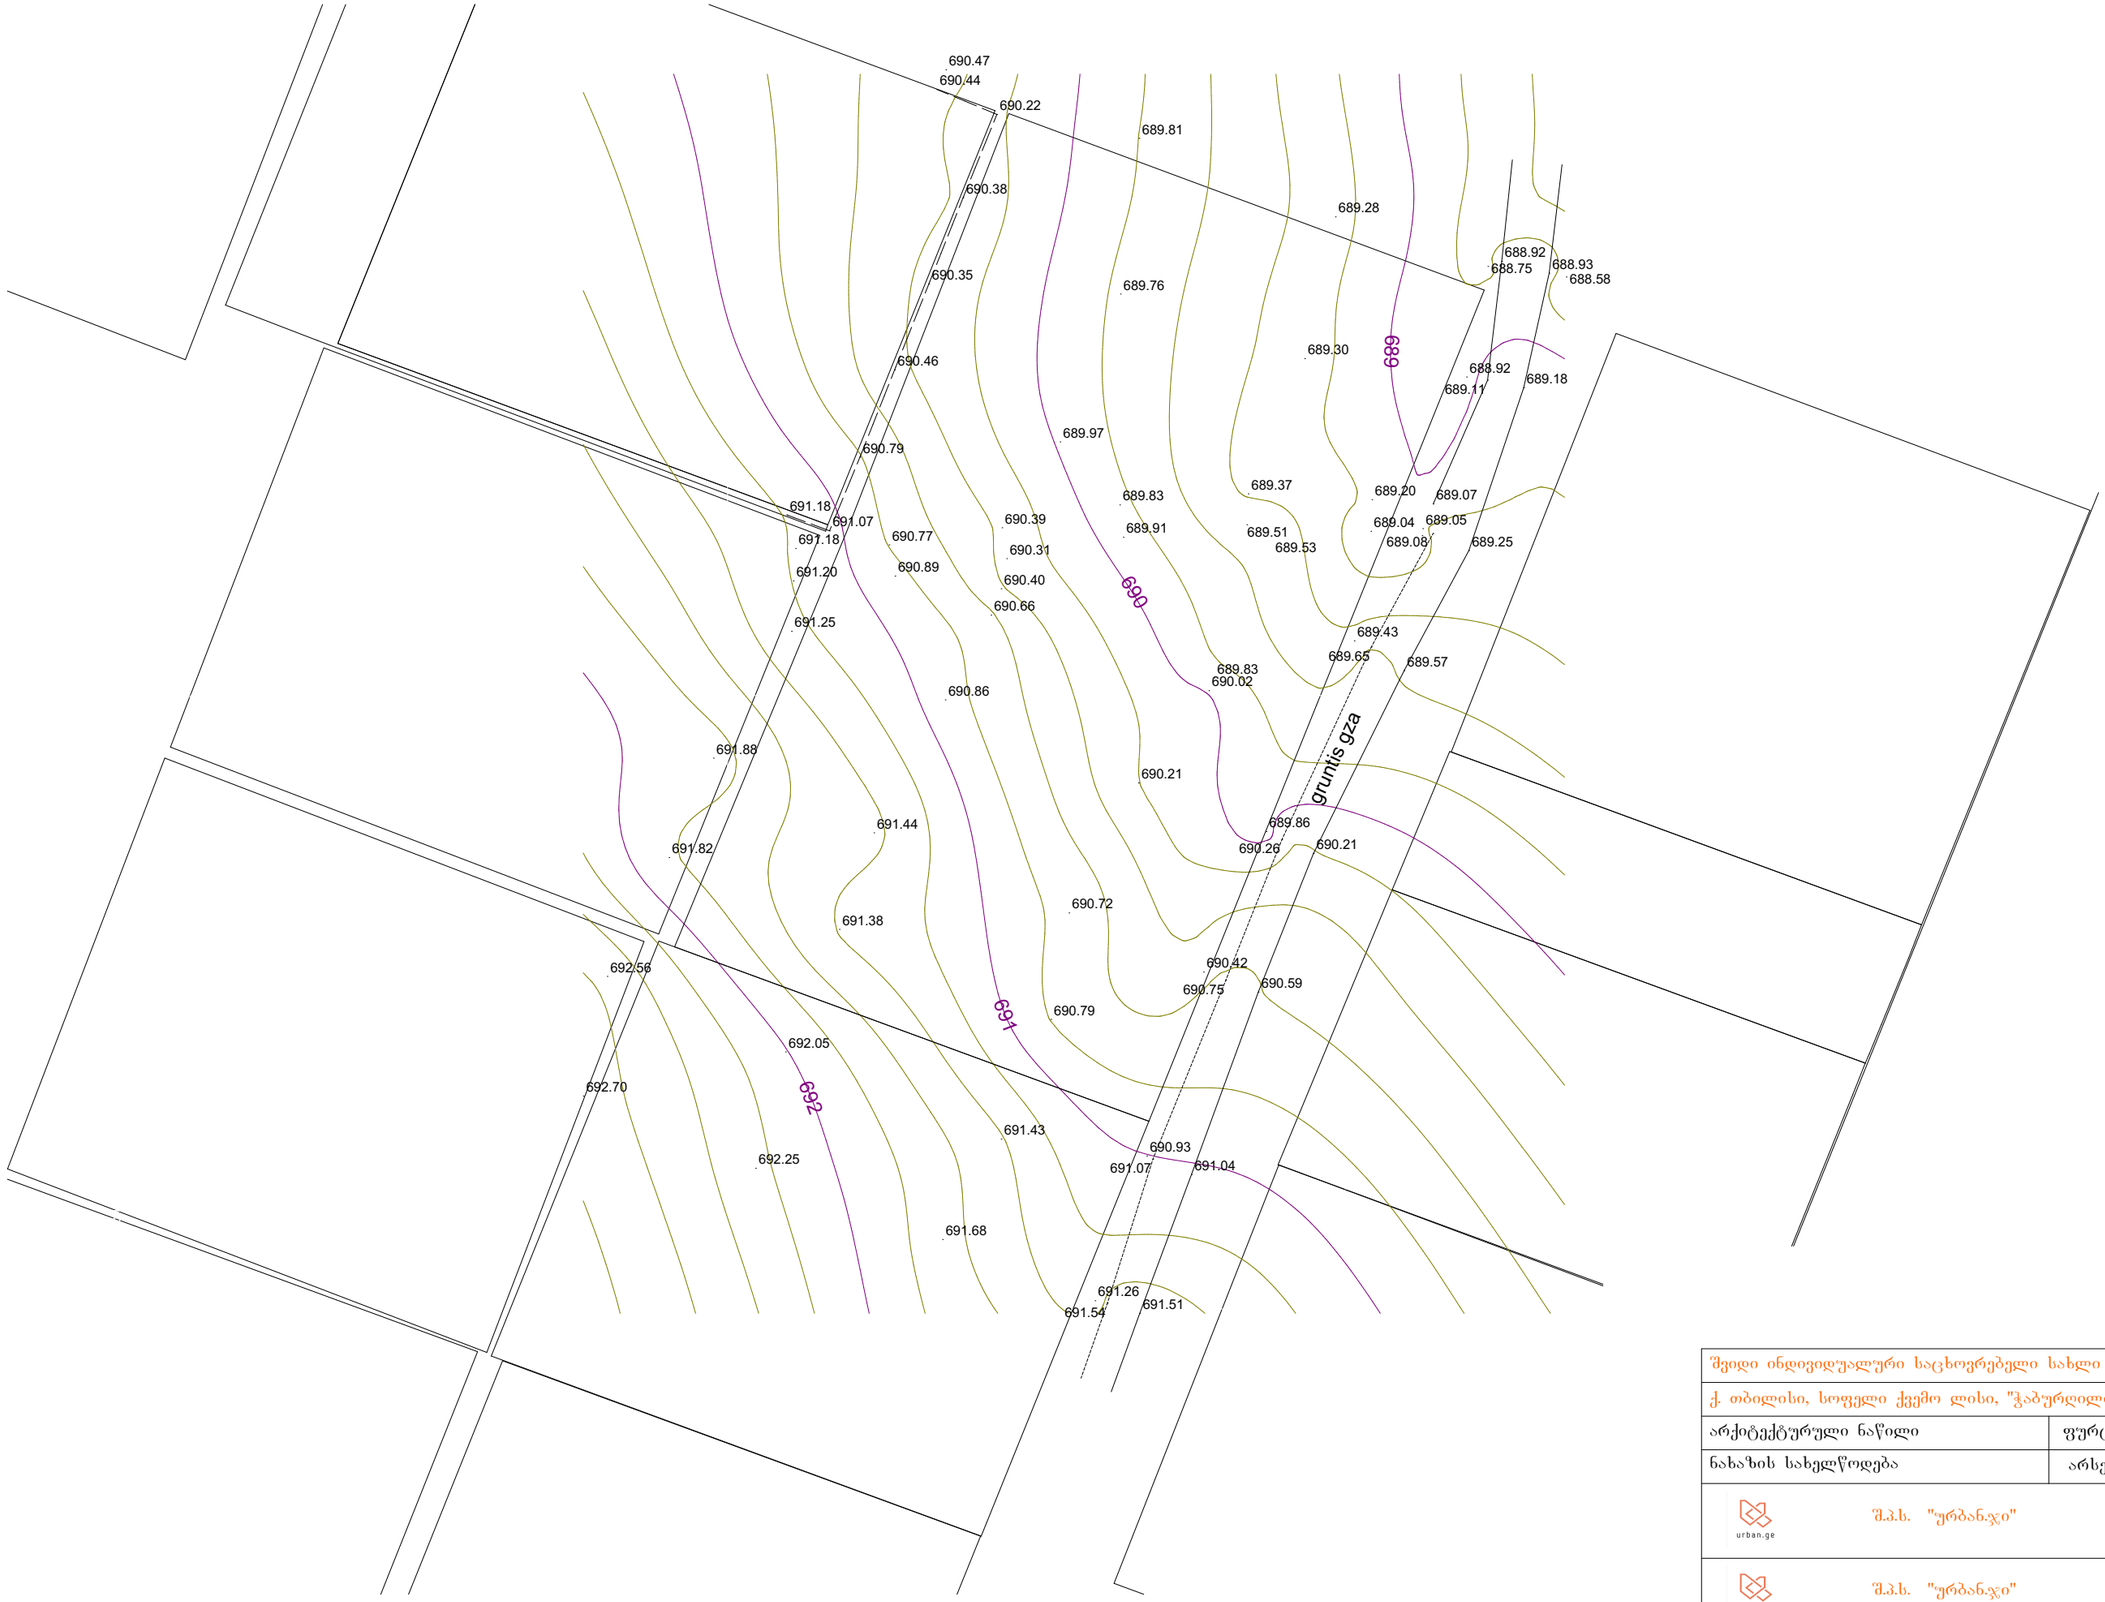

შვიდი ინდივიდუალური საცხოვრებელი სახლი		
ქ. თბილისი, სოფელი ქვემო ლისი, "ჭაბურღილთან"		მასშტაბი 1:500
არქიტექტურული ნაწილი	ფურცელი ა-3	რაოდენობა
ნახაზის სახელწოდება	არსებული გენ-გეგმა	
შ.პ.ს. "ურბან.ჯი"		დამკვეთი
შ.პ.ს. "ურბან.ჯი"		შემსრულებელი
დირექტორი	ს. ფურცელაძე	
არქიტექტორი	ნ. გვენეტაძე	



შვიდი ინდივიდუალური საცხოვრებელი სახლი		
ქ. თბილისი, სოფელი ქვემო ლისი, "ჭაბურღილთან"		მასშტაბი 1:500
არქიტექტურული ნაწილი	ფურცელი ა-3	რაოდენობა
ნახაზის სახელწოდება	საპროექტო გენ-გეგმა	
შ.პ.ს. "ურბან.ჯი"		დამკვეთი
შ.პ.ს. "ურბან.ჯი"		შემსრულებელი
დირექტორი	ს. ფურცელაძე	
არქიტექტორი	ნ. გვენეტაძე	

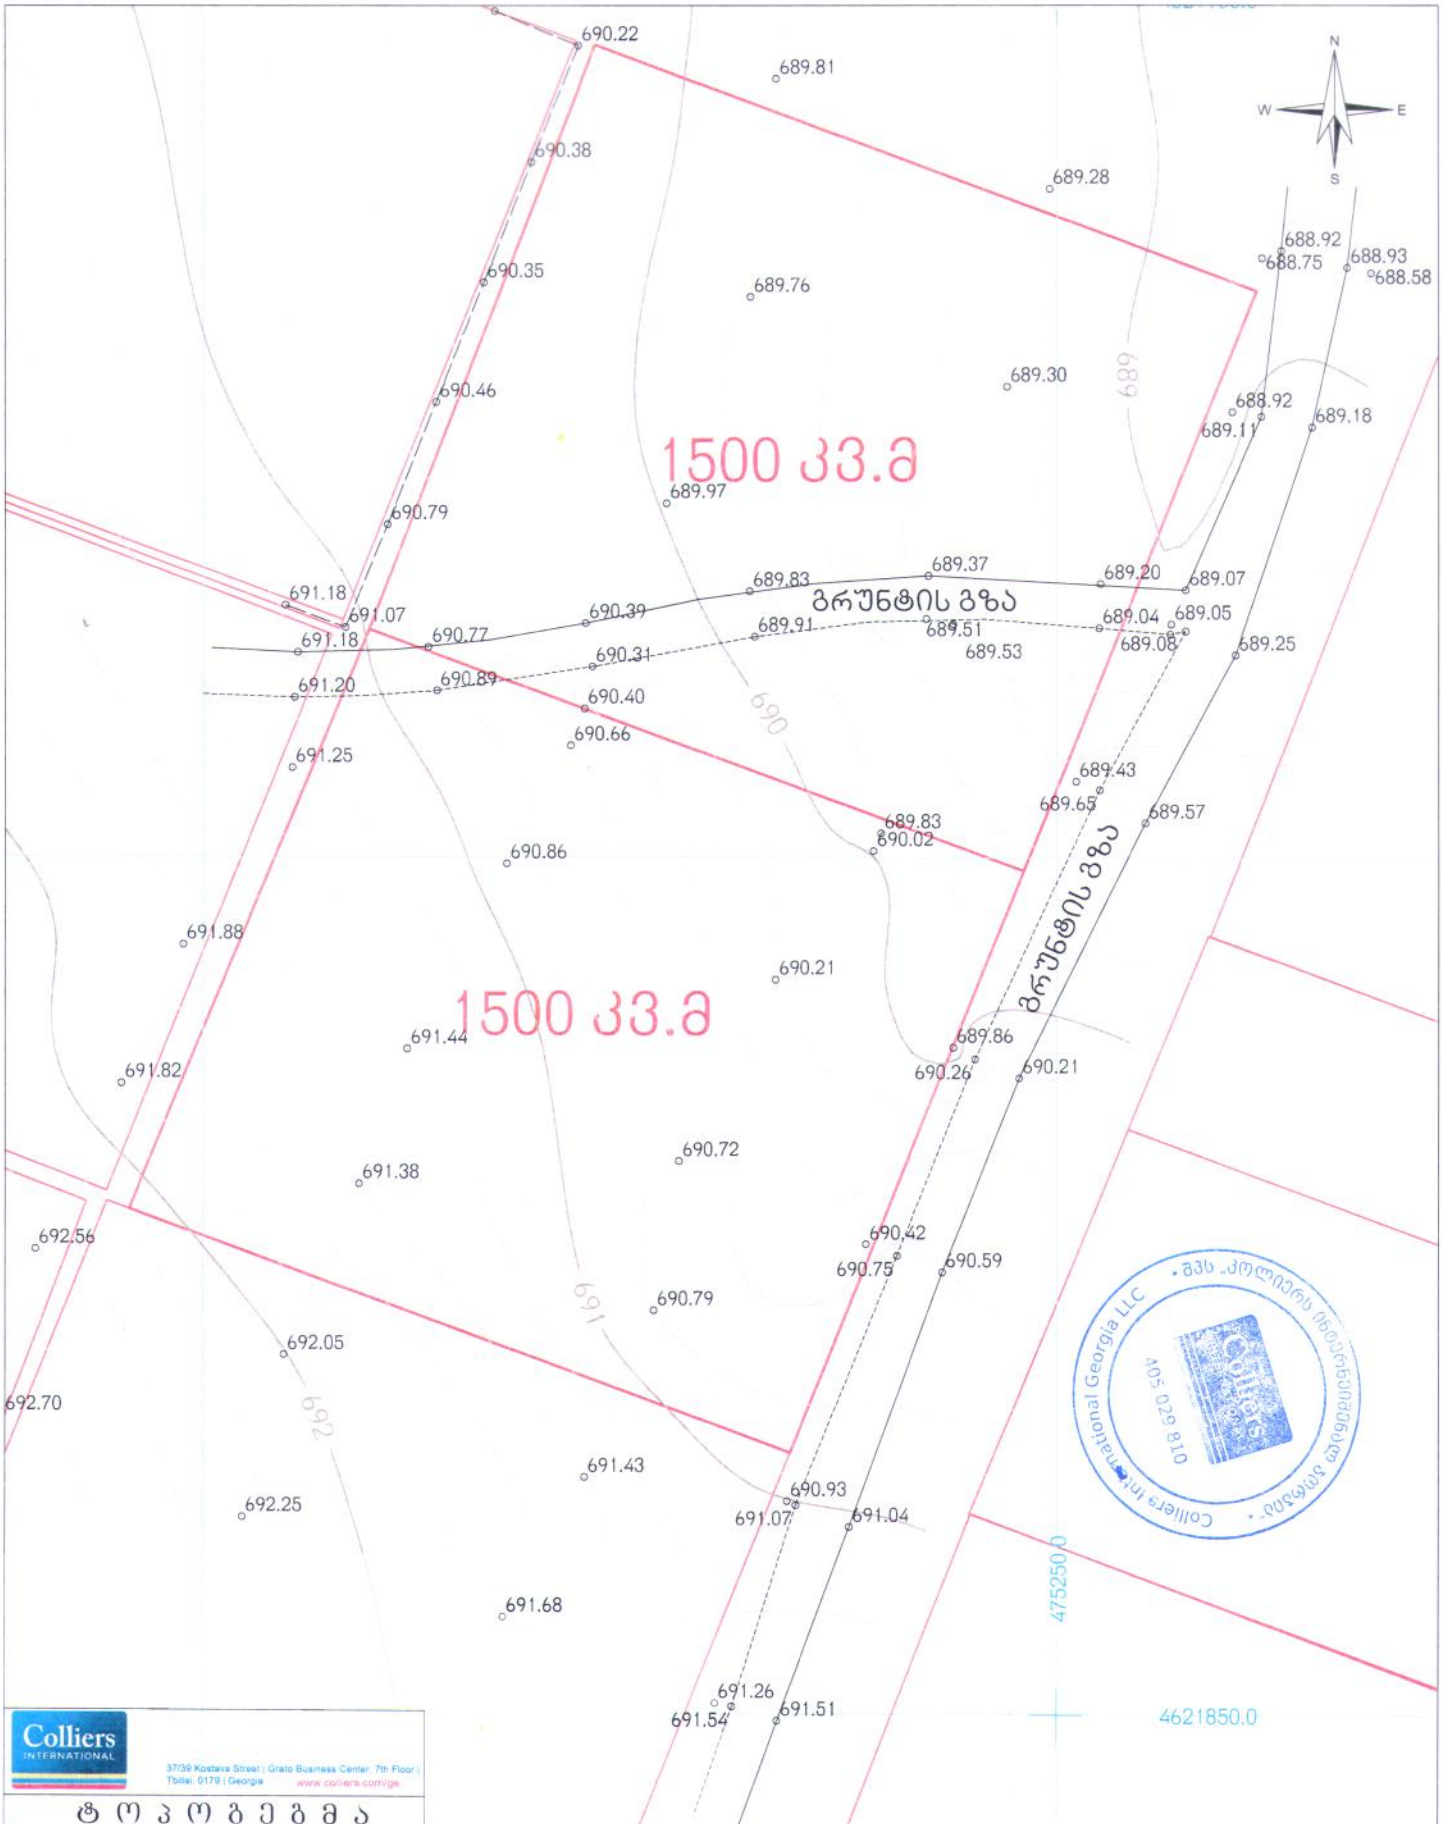

Colliers International Georgia LLC
405 029 818
შპს "კოლიერს ინტერნატიონალ ჯორჯია"

Colliers INTERNATIONAL

37/39 Kostava Street | Grato Business Center, 7th Floor |
Tbilisi, 0179 | Georgia www.colliers.com/ge

ს ი ტ უ ა ც ი უ რ ი ს ქ ა რ თ უ ლ ი

მისამართი:	ქ. თბილისი, სოფელი ქვემო ლისი, "ჯაფარიძეთა"
განყოფილების უფროსი	გ. ვაჩაძე
დახაზა	ა. დამაცალაშვილი
მ: 1:300	ფართი 3000 კვ.მ 24.11.2017