
გენგეგმა მ. 1:500

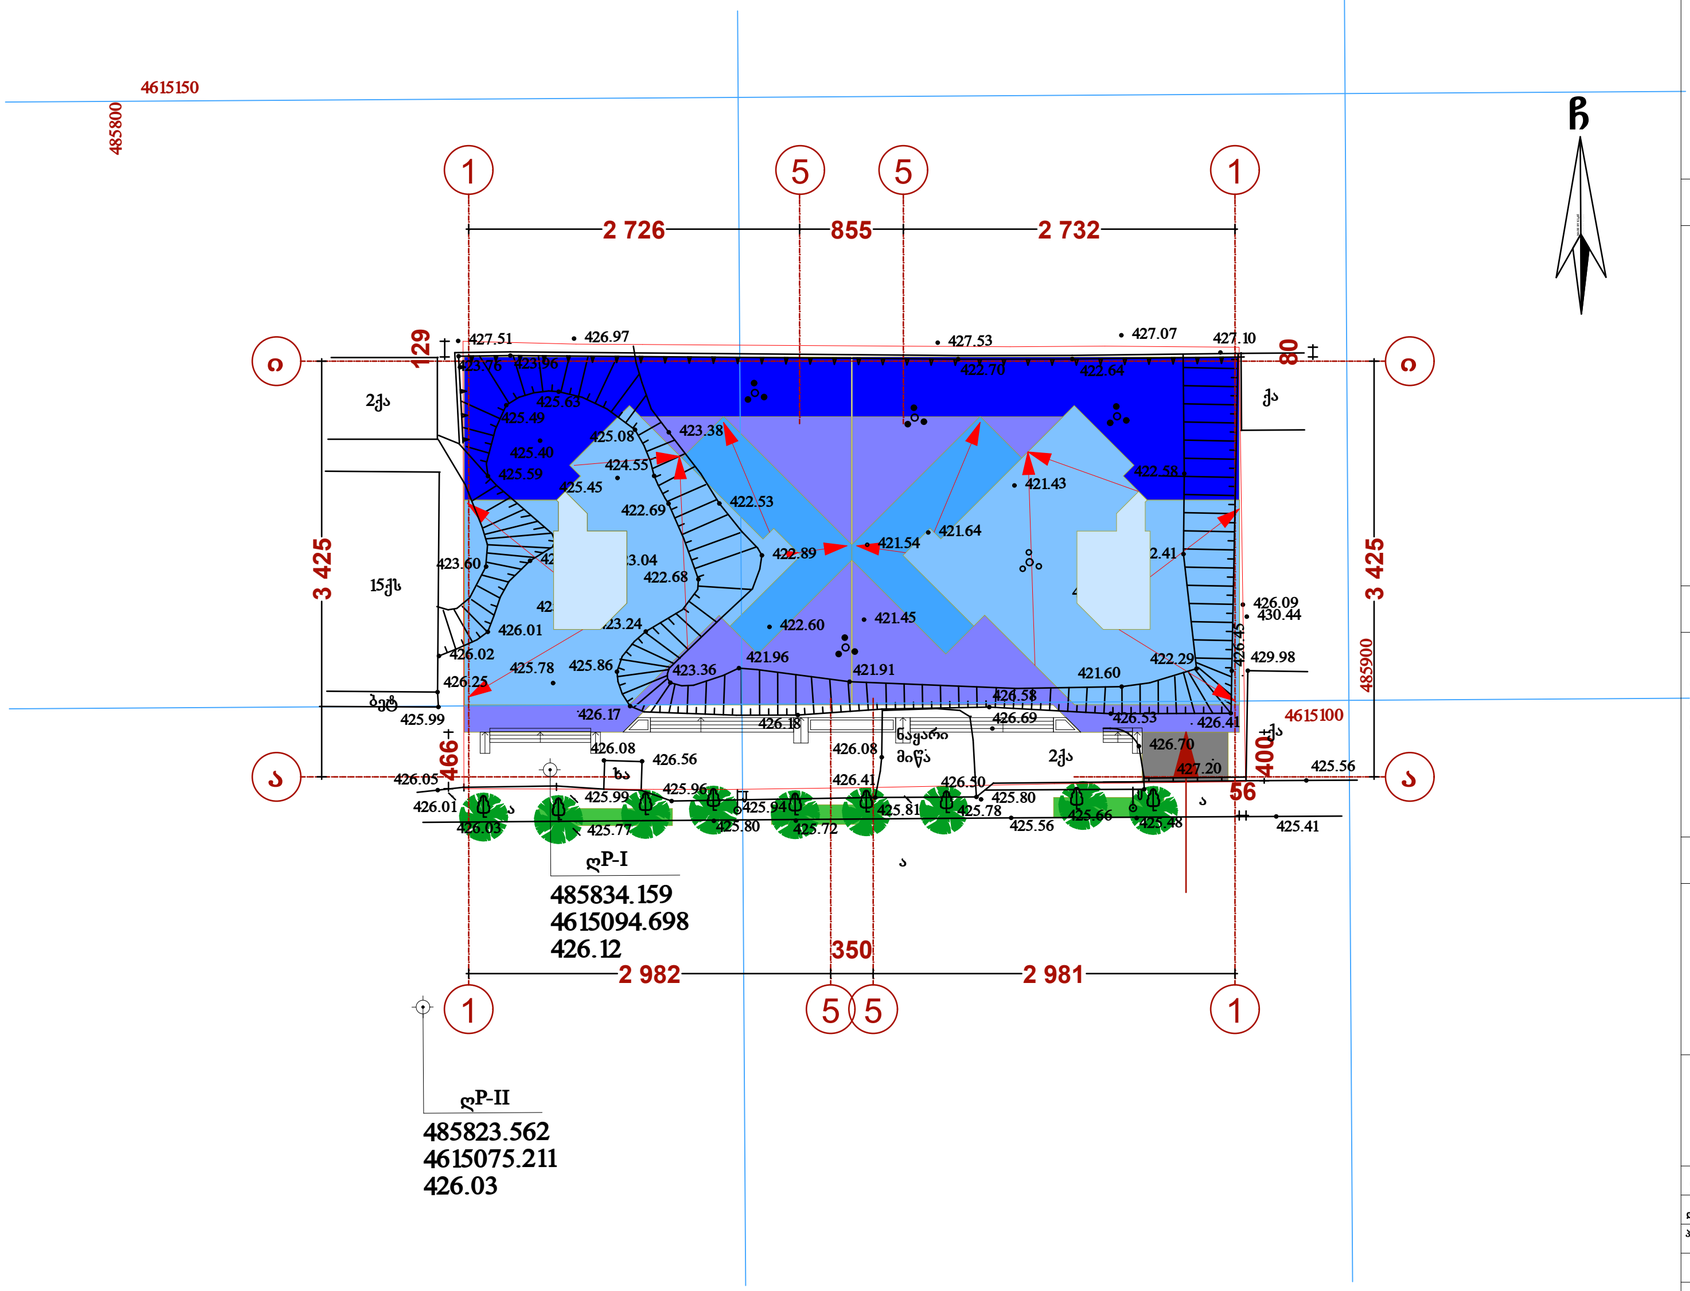

ფორმატი	A-3	თბილისი 2012 წ.	
		დაკვეთა #13-2012	

ექსპლიკაცია:

პირობითი ნიშნები

- წითელი ხაზი
- ღერძის ხაზი
- ჭრილის მაჩვენებელი
- წყლის გადაყვანის მაჩვენებელი
- ავტოსადგომში ჩასასვლელი

შენიშვნები:

პროექტში ცვლილებები შეთანხმებული უნდა იქნეს პროექტის ავტორთან და მერიის საქალაქო სამსახურთან.

პროექტის სახელწოდება

ქ. თბილისი. ქეთევან წამებულის გამზ. #68
მრავალბინიანი საცხოვრებელი სახლის
კორექტირებული პროექტი

დამკვეთი

ამხანაგობა "ქეთევან
წამებულის 68"

შპს "ლ.ლ. და კომპანია"

თანამდებობა	გვარი	ხელმოწერა
დირექტორი	მ. ლოსაბერძე	
პროექტის ავტორი	დ. ლოსაბერძე	
მასშტაბი	1:500	გენგეგმა
თარიღი	03.10.2012	
სტადია	ფურცლები	ფურცელი
ესკიზი	16	1