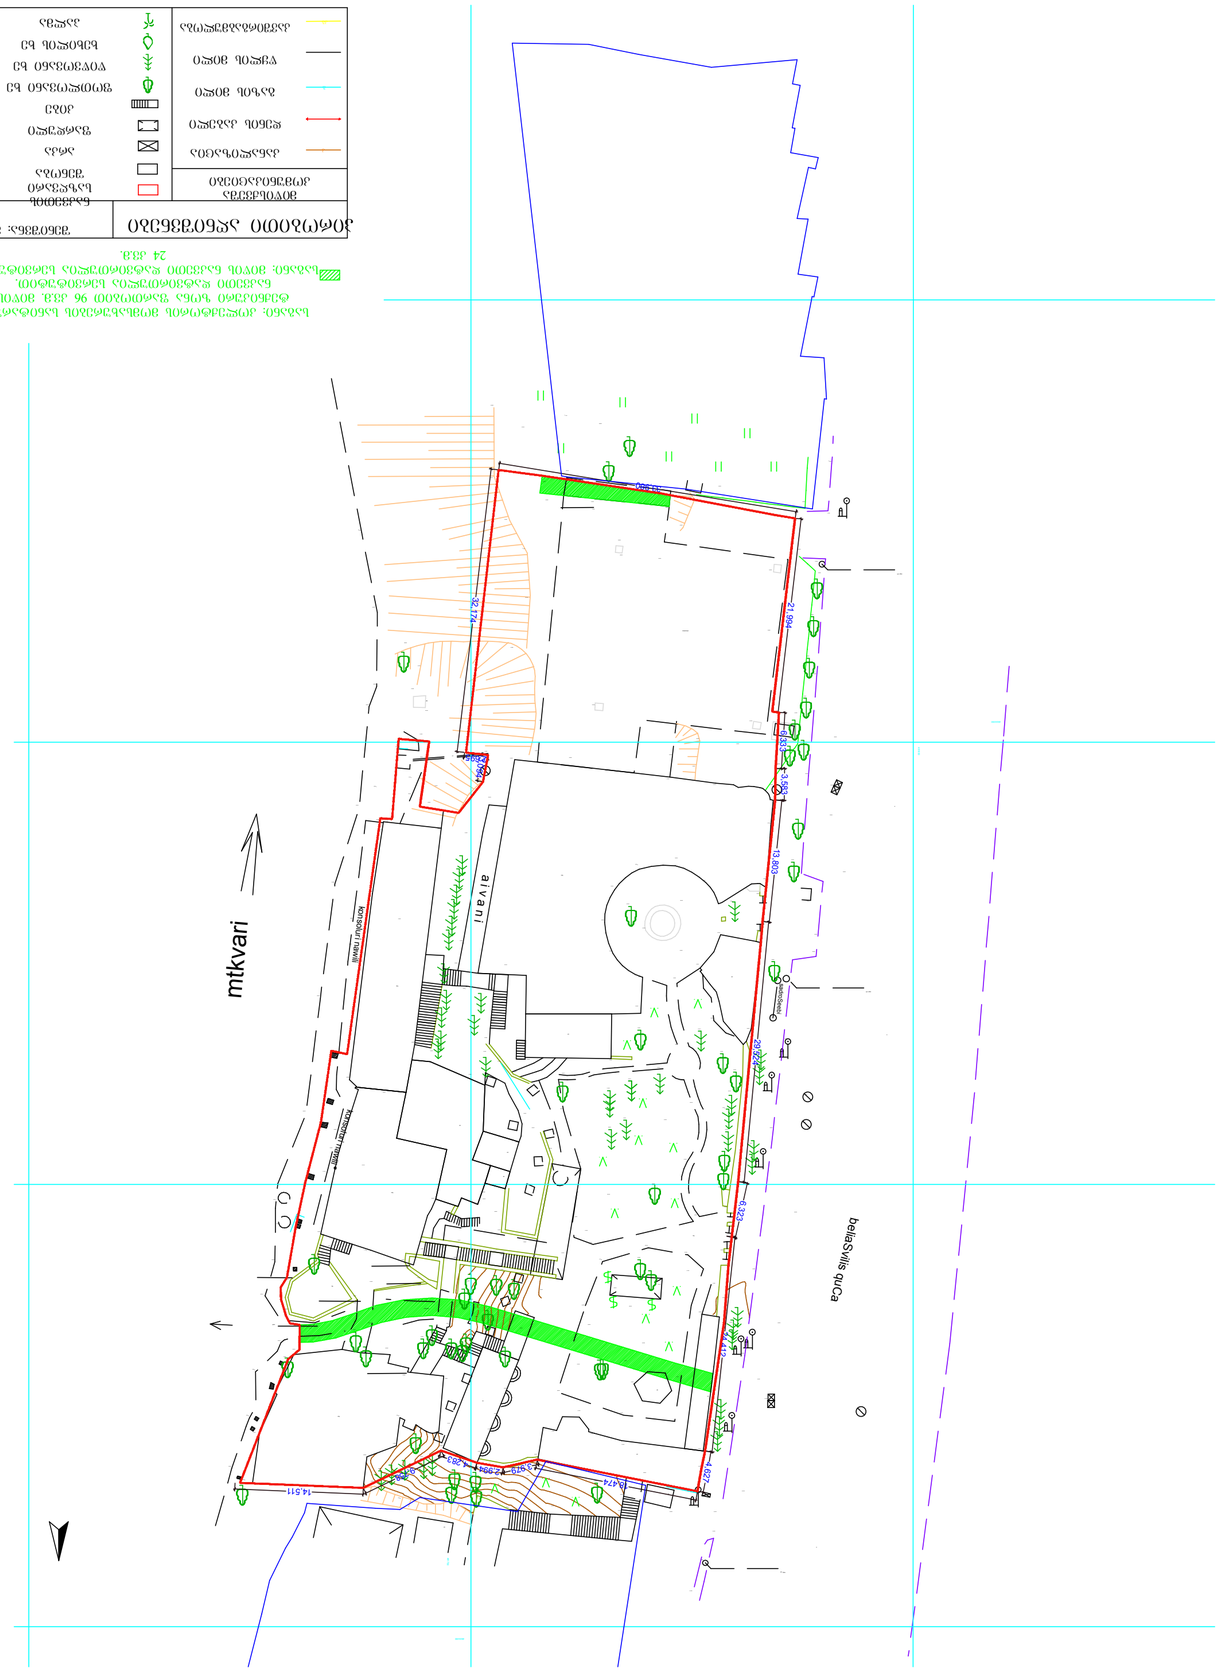
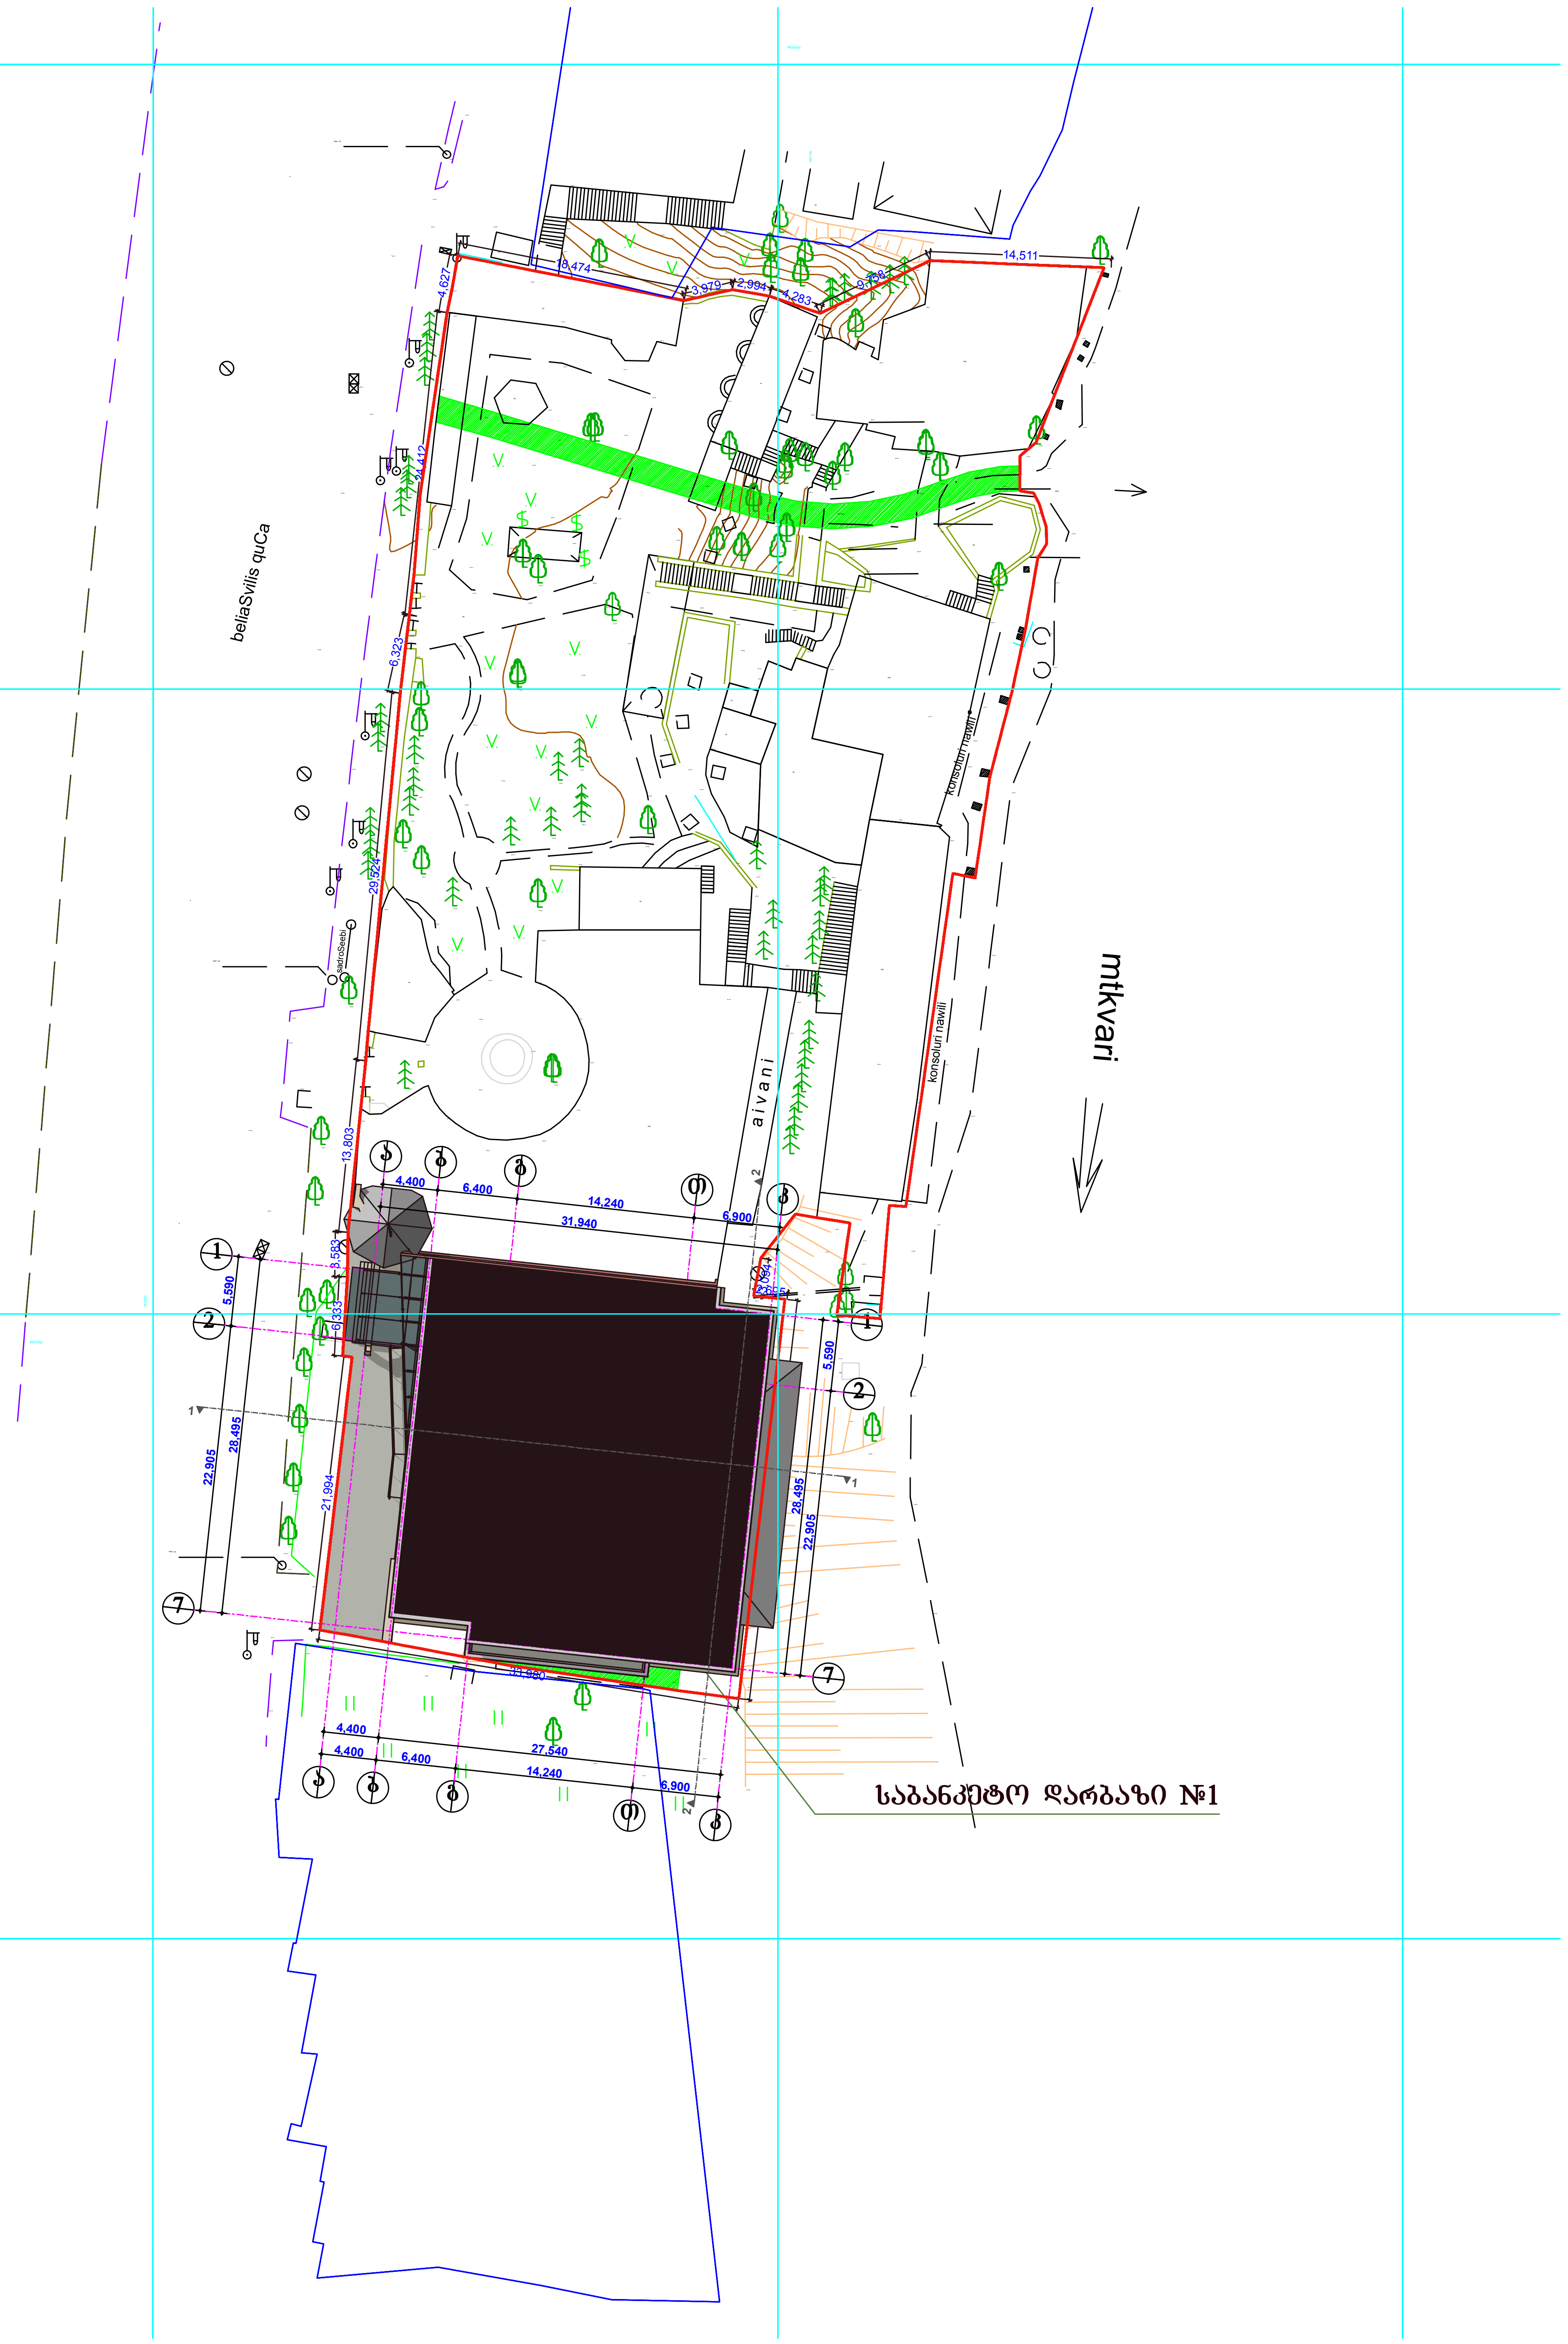

mtkvari
aivani
KOSTAVAS TEMA
KOSTAVAS TEMA
belaSvilis gzaCa
13.803
8.621
14.511
14.627
14.474
14.627
14.511
14.474
14.627
14.511
14.474
14.627
14.511

გენგეგმა მ 1:500



შ.პ.ს. "სტუდია 9"

საპროექტო ორგანიზაცია
Company name

პროექტის დასახელება
Job Title

რესტორანი წისქვილი
(კორექტირებული პროექტი)

მისამართი:
Address

ქ.თბილისი, ბელიაშვილის ქუჩა, მორფოლოგიის ინსტიტუტის მიმდებარედ

შენიშვნა:
Notes:

1. ნახაზზე ზომები მოცემულია მილიმეტრებში.
2. ექსპლოატაციაში მიღებამდე პროექტში შესაძლებელია განხორციელდეს ცვლილებები.
3. ნახაზის ყველა ცვლილება მშენებლობის პროცესში შეთანხმებული უნდა იყოს პროექტის ავტორთან.

არქიტექტურული ნაწილი

პროექტის სტატუსი Drawing Status	შეს. თარიღი Date
სტადია პროექტი	

შემსრულებლები
performers

თანამდებობა	სახელი.გვარი	ხელმოწერა
დირექტორი	ა. ჩხაიძე	
პრ. ავტორი	მ. ჩხაიძე	
პრ. ავტორი	ა. ჩხაიძე	
კომპ. შესრულება	ზ. მამანიშვილი	

ნახაზის დასახელება Drawing title	მასშტაბი. Drawing Scale.
გენგეგმა მ 1:500	

ფურცელი №	სულ.	ფურცლის ზომა
		A2