

თეთრი ფერის კონდიციონერი ხმის დამხშობი იზოლაციით, შეფუთული ლითონის დამცავი კონსტრუქციით არსებულ ფასადთან მიახლოებულ ფერში.

15.03.20 18

საქართველოს იუსტიციის სამინისტრო
საჯარო რეესტრის ეროვნული სააგენტო

საკადასტრო გეგმა

მიწის ნაკვეთის საკადასტრო კოდი: *01.14.03.040.234*
განცხადების რეგისტრაციის ნომერი:*82011512081*
მიწის ნაკვეთის ფართობი: *1210* კვ.მ.
დანიშნულება: *არასასოფლო-სამეურნეო*
მომზადების თარიღი 25.10.11

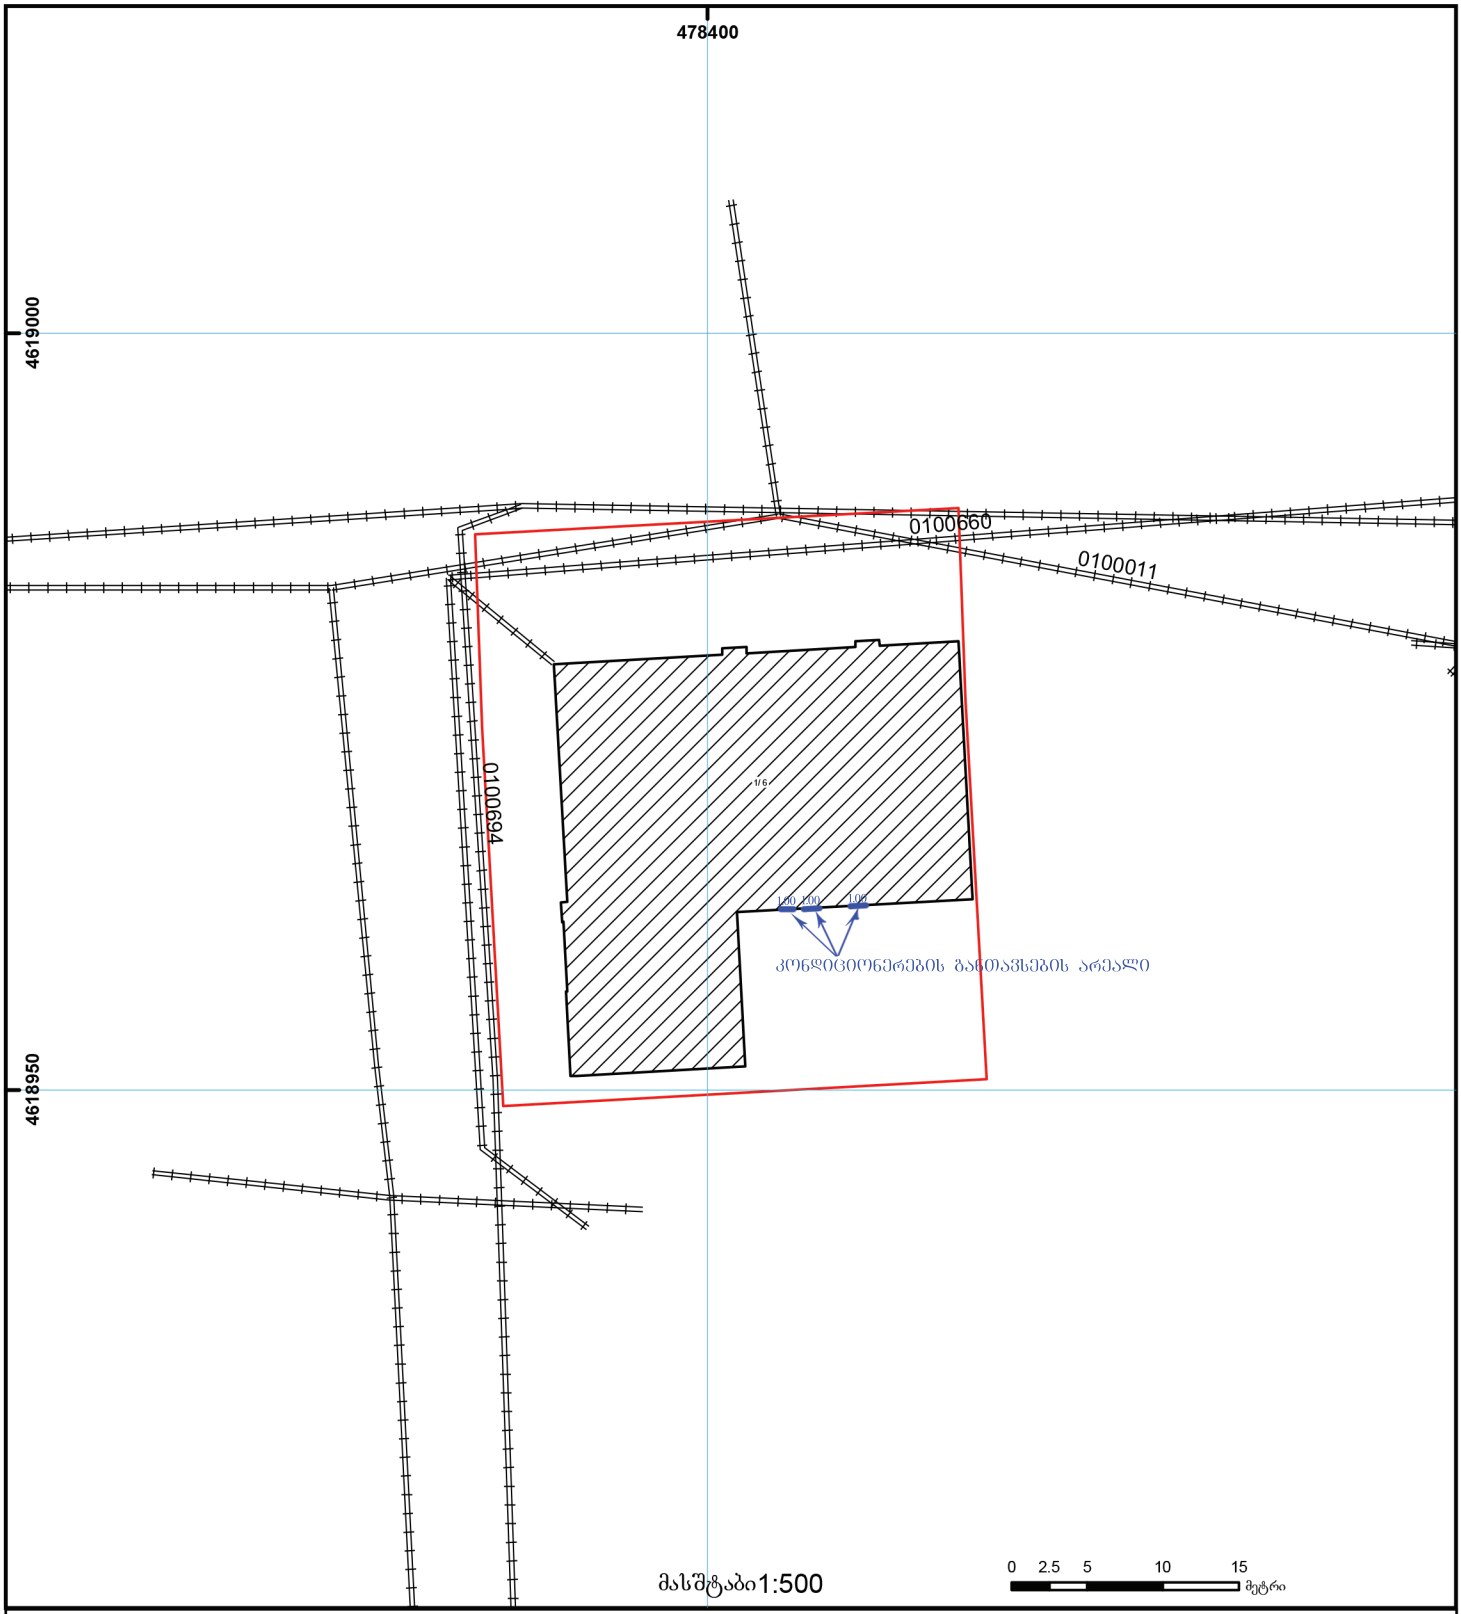

საჯარო რეესტრის ეროვნული სააგენტო თბილისი 0102 წმ. ნიკოლოზის/ნ. ჩხეიძის ქ. 2 ტელ.: (995 32) 91 04 27; ფაქსი: (995 32) 91 03 41
საჯარო რეესტრის ეროვნული სააგენტო თბილისი დ. აღმაშენებლის გამზ. 89/24 ტელ: (995 32) 94 13 65
www.napr.gov.ge