საპროექტო მიწის ნაკვეთისთვის საგზაო მოძრაობის ორგანიზების სქემა შეთანხმებულია გრგ-თი (საკრებულოს განკარგულება №114, 28.04.2017), იხილეთ გრგ-თი შეთანხმებული თანდართული ნახაზები

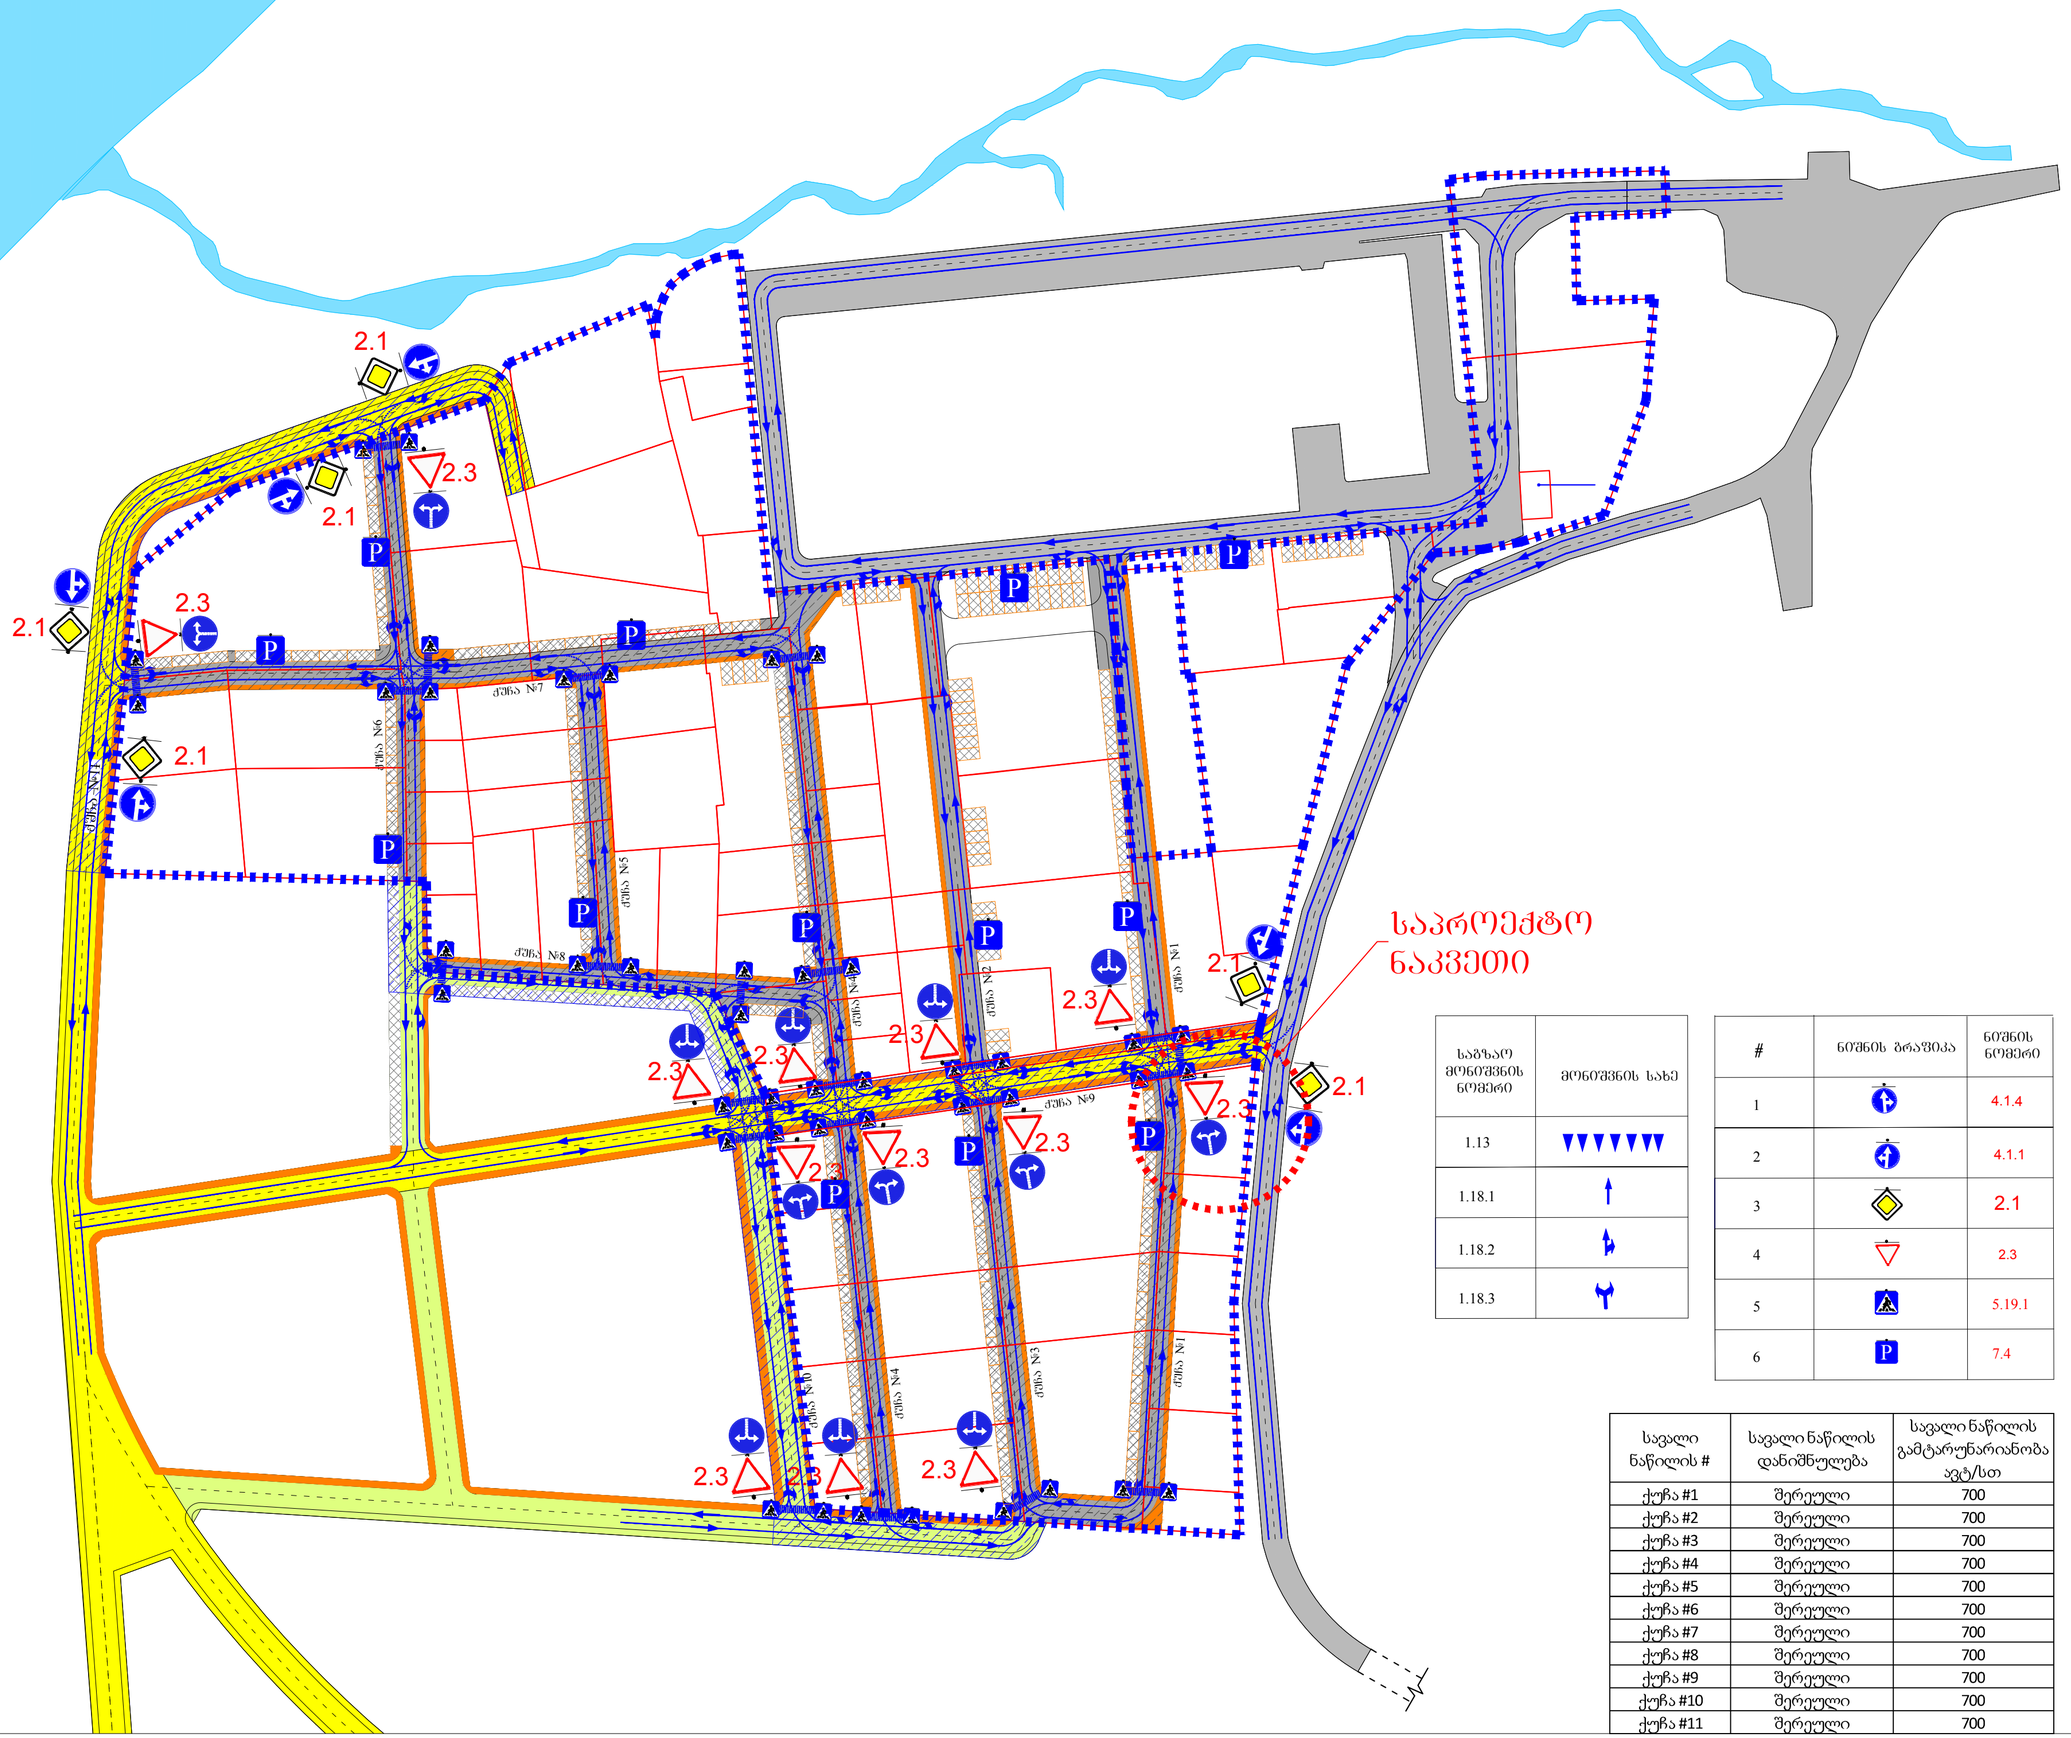

საგზაო მონიშვნის ნომერი	მონიშვნის სახე
1.13	
1.18.1	
1.18.2	
1.18.3	

#	ნიშნის ბრაგვიკა	ნიშნის ნომერი
1		4.1.4
2		4.1.1
3		2.1
4		2.3
5		5.19.1
6		7.4

სავალი ნაწილის #	სავალი ნაწილის დანიშნულება	სავალი ნაწილის გამტარუნარიანობა ავტ/სთ
ქუჩა #1	შერეული	700
ქუჩა #2	შერეული	700
ქუჩა #3	შერეული	700
ქუჩა #4	შერეული	700
ქუჩა #5	შერეული	700
ქუჩა #6	შერეული	700
ქუჩა #7	შერეული	700
ქუჩა #8	შერეული	700
ქუჩა #9	შერეული	700
ქუჩა #10	შერეული	700
ქუჩა #11	შერეული	700

ფორმატი PAPER SIZE	ხელშეკრულების № CONTRACT #	პროექტის № PROJECT #	ფაილის სახელი FILE NAME
A-2			gegmebi.dwg

ჰიდროგიული აღნიშვნები:

- საპროექტო საზღვარი;
- მიწის ნაკვეთის გამიჯვნის საზღვარი;
- არსებული გზები
- გრგ-ს არეალში დაგეგმილი საპროექტო სამანქანო გზის საკვლი ნაწილი
- ქვეითთა საკვალი ნაწილი
- ქვეითთა გადასასვლელი
- გრგ-ს არეალში დაგეგმარებული საპროექტო ქუჩა
- გრგ-ს არეალის გარეთ მეთანხმებული ჩარჩო გეგმით გათვალისწინებული ძირითადი სატრანსპორტო კავშირი - საპროექტო ქუჩა
- გრგ-ს არეალის გარეთ დაგეგმარებული სატრანსპორტო კავშირი - საპროექტო ქუჩა
- მიწისზედა კეთილსაწყობების განთავსების არეალი;

დამკვეთი CLIENT	სს „თრილეთის მცხ.დრაინ ლტინ"	
პროექტი PROJECT	ხელოსნების კალაძის კვალობაზე	
მისამართი ADDRESS	ქ. თბილისი, მწყობის რაიონი, მდ.მტკვრისა და მწყობელზე მიმდებარედ	
თანამდებობა	გვარი	ხელმოწერა
ლირკვლორი	ი.სალეთინი	
საპროექტო გუნდი	გ.სულთანიშვილი	
	ლ.ჩიკოვანი	

შ.პ.ს. "არხიტექტურის სტუდიო პროექტი"
0662 თბილისი, წყნეთის მაჯალეთი, ბეთლემის ქ. (+995 32) 913254
www.artstudio.ge
E mail: artstudio_project@yahoo.com
info@artstudio.ge

არქიტექტურული ნაწილი
ARCHITECTURE

მასშტაბი SCALE	1:1000	თარიღი DATE OF ISSUE	30.12.2016

ნახაზის DRWG. C.I.R.3 საგზაო მოძრაობის ორგანიზების გეგმა

ვერსიები/რედაქტირება REVISIONS		
№	პროექტ. REV.	თარიღი DATE
1		
2		
3		
4		
5		
6		

სტადია STAGE	ზომა	ფურც. PAGES
გრგ	C.I.R.3	

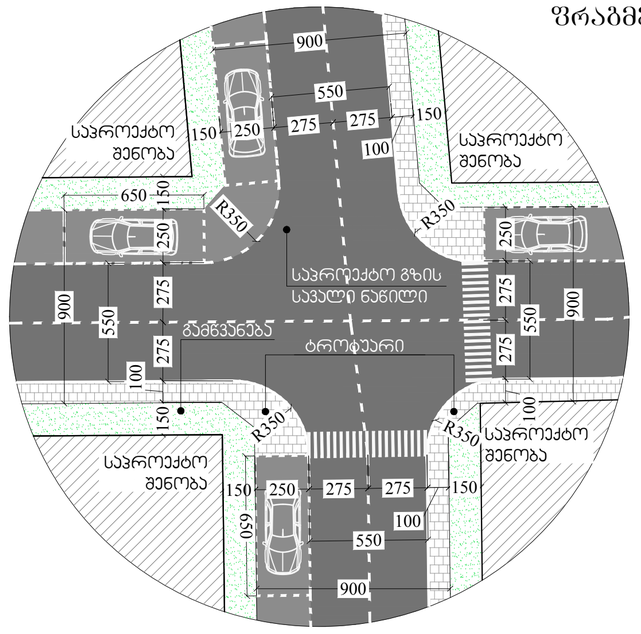

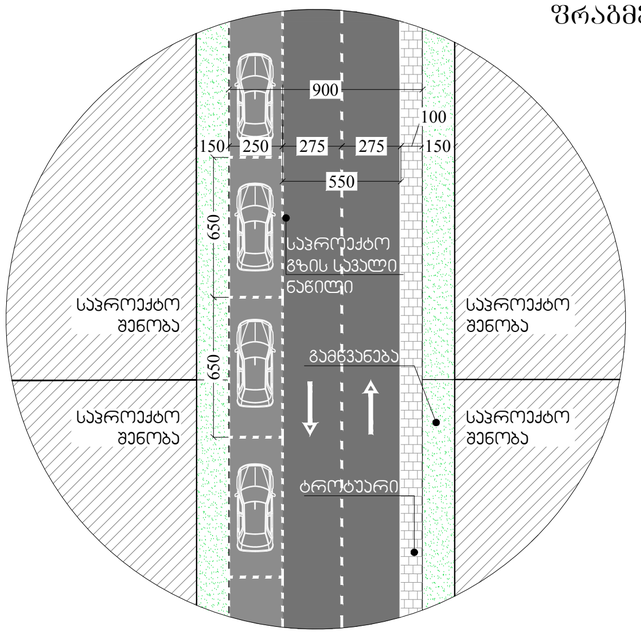

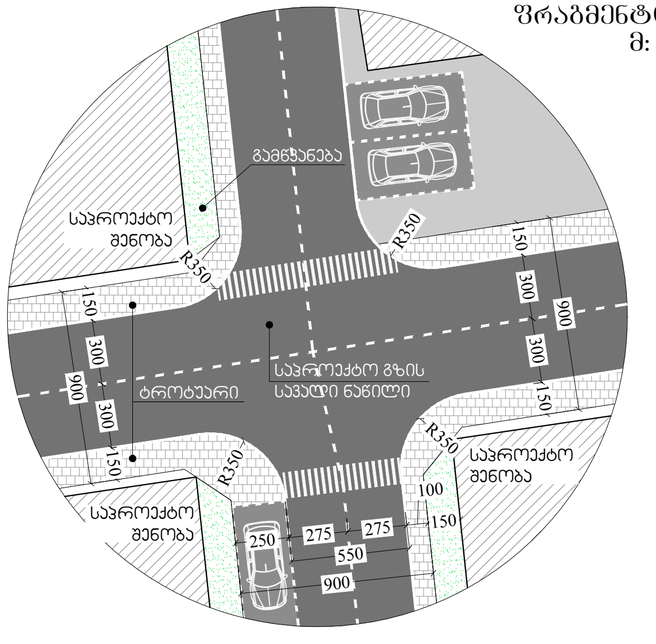

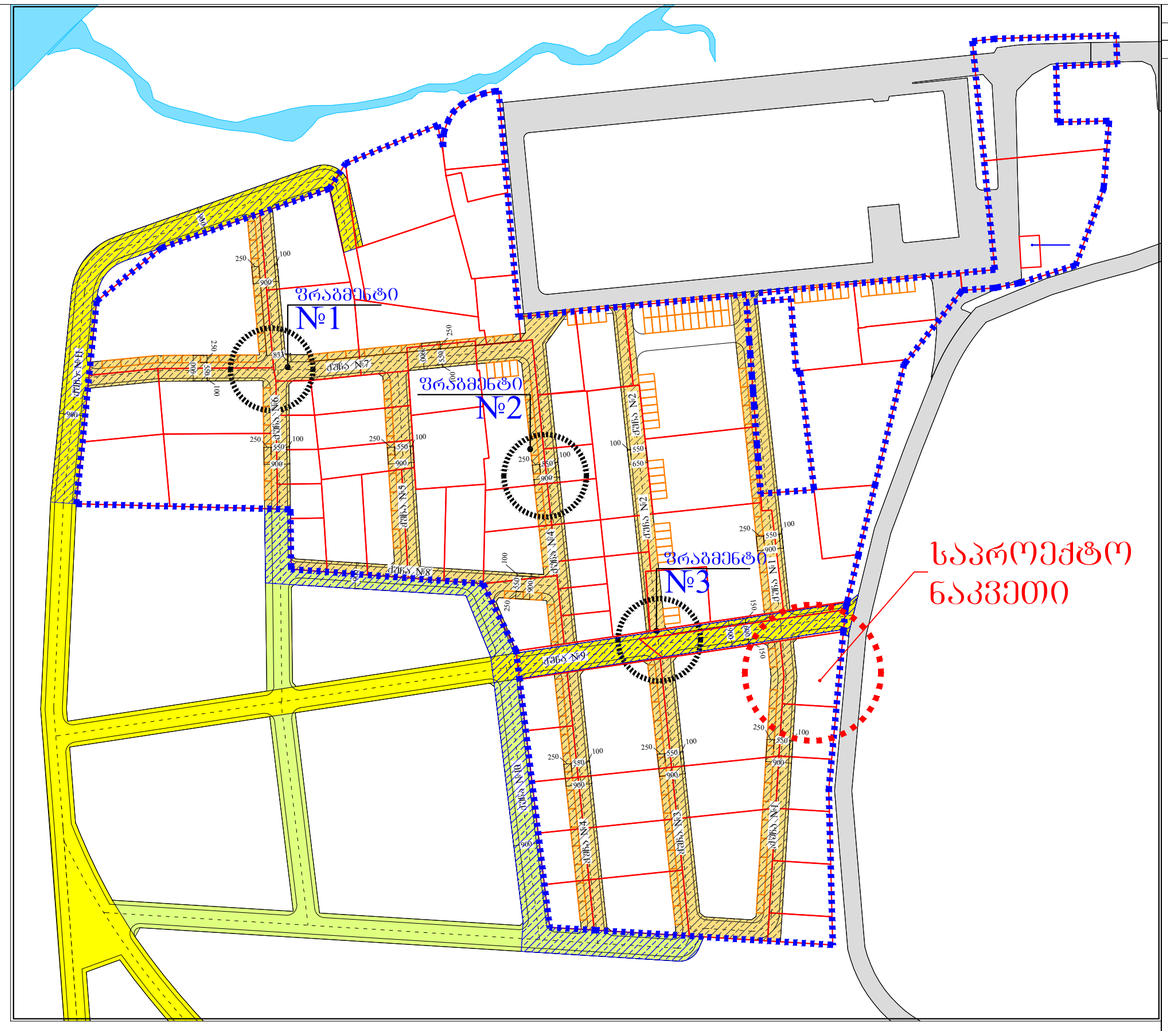

550 550 900 250 900 100 900 650 100 150

600

150
900

900 833 100 900 250 250 550

100
900

250

900
100

550

250

100

900 250 550 250 100 900 100 900 550 100 900 ქუჩა #4 ქუჩა #2 ქუჩა #3

ქუჩა #5

ქუჩა #7

ქუჩა #1

ქუჩა #9

ქუჩა #8

ქუჩა #10

ქუჩა #11 ფრაგმენტი #3 250 100 250 550 100 100 550 250 550

550

550 250 ფრაგმენტი #1 ქუჩა #4 ქუჩა #1

ქუჩა #6ფრაგმენტი #2 ქუჩა #2

ქუჩა #1

900

900 900 900 150 250 275 275 100 150 550

650 650 საპროექტო გზის სავალი ნაწილი ტროტუარი გამწვანება 900 საპროექტო შენობა საპროექტო შენობა საპროექტო შენობა საპროექტო შენობა საპროექტო შენობა საპროექტო შენობა საპროექტო შენობა 150 300 300 150 900 150 300 300 150 900 250 275 275 100150 550

900 საპროექტო გზის სავალი ნაწილი ღ350 ღ350 ღ350 ღ350 გამწვანება ტროტუარი

250 275 275
100

150 150 R350
550 250 275 275100 150 150 550 R350 650 250 275 275100 150 550 150

650

250 275 275

100 550 საპროექტო გზის სავალი ნაწილი ტროტუარი საპროექტო შენობა საპროექტო შენობა საპროექტო შენობა საპროექტო შენობა გამწვანებაღ350 ღ350 900

900 900

900 A-2 ფორმატი დაკვეთა # ფაილის სახელი გეგმები.დწგ პროექტის # PAPER SIZE CONTRACT # PROJECT # FILE NAME P:\ARTSTUDIO STANDARDS\LOGO 3.ჯპგ გრგ თანამდებობა გვარი ხელმოწერა სტადია კოდი ფურც. დირექტორი ლ.ჩიქოვანი ი.სკალვინი მასშტაბი თარიღი # კორექტ. თარიღი 123456 SCALE DATE OF ISSUE PAGES REV. DATE STAGE ჩ.I.ღ.1 ძირითადი ან/და ლოკალური გზების/ქუჩების გეგმა ქ. თბილისი, გლდანის რაიონი, მდ.მტკვრისა და გლდანულას მიმდებარედ საპროექტო გუნდი შპს `დრაინ ლაინ~ 1:1500 გ.სულაბერიძე ხელოსნების ქალაქი ავჭალაში სს `თრიალეთი~ ჩ.I.ღ.1 ფრაგმენტი #1 მ: 1:200 ფრაგმენტი #2 მ: 1:200 ფრაგმენტი #3 მ: 1:200 30.12.2016 საპროექტო ნაკვეთი

საპროექტო მიწის ნაკვეთისთვის დენდროლოგიური სქემა შეთანხმებულია
გრგ-თი (საკრებულოს განკარგულება №114, 28.04.2017), აღნიშნული ნახაზის
მიხედვით უშუალოდ საპროექტო მიწის ნაკვეთზე ხე-ნარგავების დარგვა
დაგეგმილი არ არის,
იხილეთ გრგ-თი შეთანხმებული ნახაზი

#1 2572მ² #2 820მ² #3 979მ² 464მ² #6 #7 174მ² #8 538მ² #9 315მ² #10 1026მ² #11 715მ² #12 600მ² #13 711მ² #14 921მ² #15 991მ² #16 153მ² #17 166მ² #18 180მ² #19 175მ² #20 221მ² #21 412მ² #22 401მ² #23 333მ² #24 474მ² #25 514მ² #26 468მ²#27 570მ² #28 669მ² #29 462მ² #30 1004მ² #31 327მ² #32 439მ² #33 520მ² #34 481მ² #35 320მ² #36 207მ² #37 248მ² #38 220მ² #39 163მ² #40 163მ² #41 162მ² #42 481მ² #43 830მ² #44 202მ² #46 1897მ² #47 1011მ² #50 809მ² #51-52 688მ² #53 1224მ² #54 407მ² #55 531მ² #56 288მ² #59 1531მ² #60 305მ² #61 294მ² #62 289მ² #63 284მ² #64 253მ² #65 1224მ² #66 590მ² #67 590მ² #68 667მ² #69 1582მ² #70 650მ² #71 1343მ² #72 481მ² #73 340მ² #74 334მ² #75 356მ² #76 386მ² #77 219მ² #57 1532მ² #45 388მ² 1353მ² #48 426მ² #49 #58 77მ² #1 #2 #3 #4 #5 #6 #7 #8 #9 #10 #11 #12 #13 #14#15 #16 #17#18 #1 #2#3#4 #5 #80 228მ² #78 518მ² #79 644მ² #4-5 1068მ² A-2 ფორმატი დაკვეთა # ფაილის სახელი გეგმები.დწგ პროექტის # PAPER SIZE CONTRACT # PROJECT # FILE NAME P:\ARTSTUDIO STANDARDS\LOGO 3.ჯპგ გრგ თანამდებობა გვარი ხელმოწერა სტადია კოდი ფურც. დირექტორი ლ.ჩიქოვანი ი.სკალვინი მასშტაბი თარიღი # კორექტ. თარიღი 123456 SCALE DATE OF ISSUE PAGES REV. DATE STAGE ჩ.V.D. გამწვანების დენდროლოგი- ური გეგმა ქ. თბილისი, გლდანის რაიონი, მდ.მტკვრისა და გლდანულას მიმდებარედ საპროექტო გუნდი შპს `დრაინ ლაინ~ 1:1500 გ.სულაბერიძე ხელოსნების ქალაქი ავჭალაში სს `თრიალეთი~ ჩ.V.D. შენიშვნა: ნაკვეთების #51-52,55,63,64,71,74,75 და 76 შენობათა განთავსების არეალში ხვდება არსებული ფოთლოვანი ხეები, მშენებლობის აღების სტადიაზე ან განხორციელდება საპროექტო შენობის დაგეგმარება შენობათა განთავსების არეალში ისე, რომ შენარჩუნდეს არსებული ხე-ნარგავები, ან მოხდება მათი მოჭრის (ან/და გადარგვის) ნებართვის აღება. ეს ხეები ნახაზზე დანომრილია არსებული ხეები #18 არსებული ხეები, რომლებისთვისაც მშენებლობის ნებართვის აღების სტადიაზე შესაძლოა საჭირო გახდეს მათი გადარგვის ან/და მოჭრის ნებართვის აღება ნუშიცაცხვი 30.12.2016 განაშენიანების რეგულირების წითელი ხაზი საპროექტო შენობების განთავსების არეალი არსებული კაპიტალური შენობები მშენებარე შენობა სამეზობლო მიჯნის საზღვარი საპროექტო ნაკვეთი