საქართველო
ქ. თბილისის მერია
სსიპ თბილისის არქიტექტურის სამსახური

ქალაქი თბილისი, ლაზოს ქუჩის მიმდებარედ/ქალაქი თბილისი, ქუჩა სერგეი ლაზო, მიმდებარედ, ნაკვეთი 19/082) (ს/კ: 01.11.04.019.456)
მოქ. შპს "დრაი ლაინ"-ის (ს/ნ: 406080725) საკუთრებაში არსებული 481 კვ.მ. არასასოფლო-სამეურნეო
დანიშნულების მიწის ნაკვეთის და მისი მიმდებარე ტერიტორიის ტოპოგრაფიული

სამსახურის უფროსი:

/----------/

გეგმა

საფუძველი:

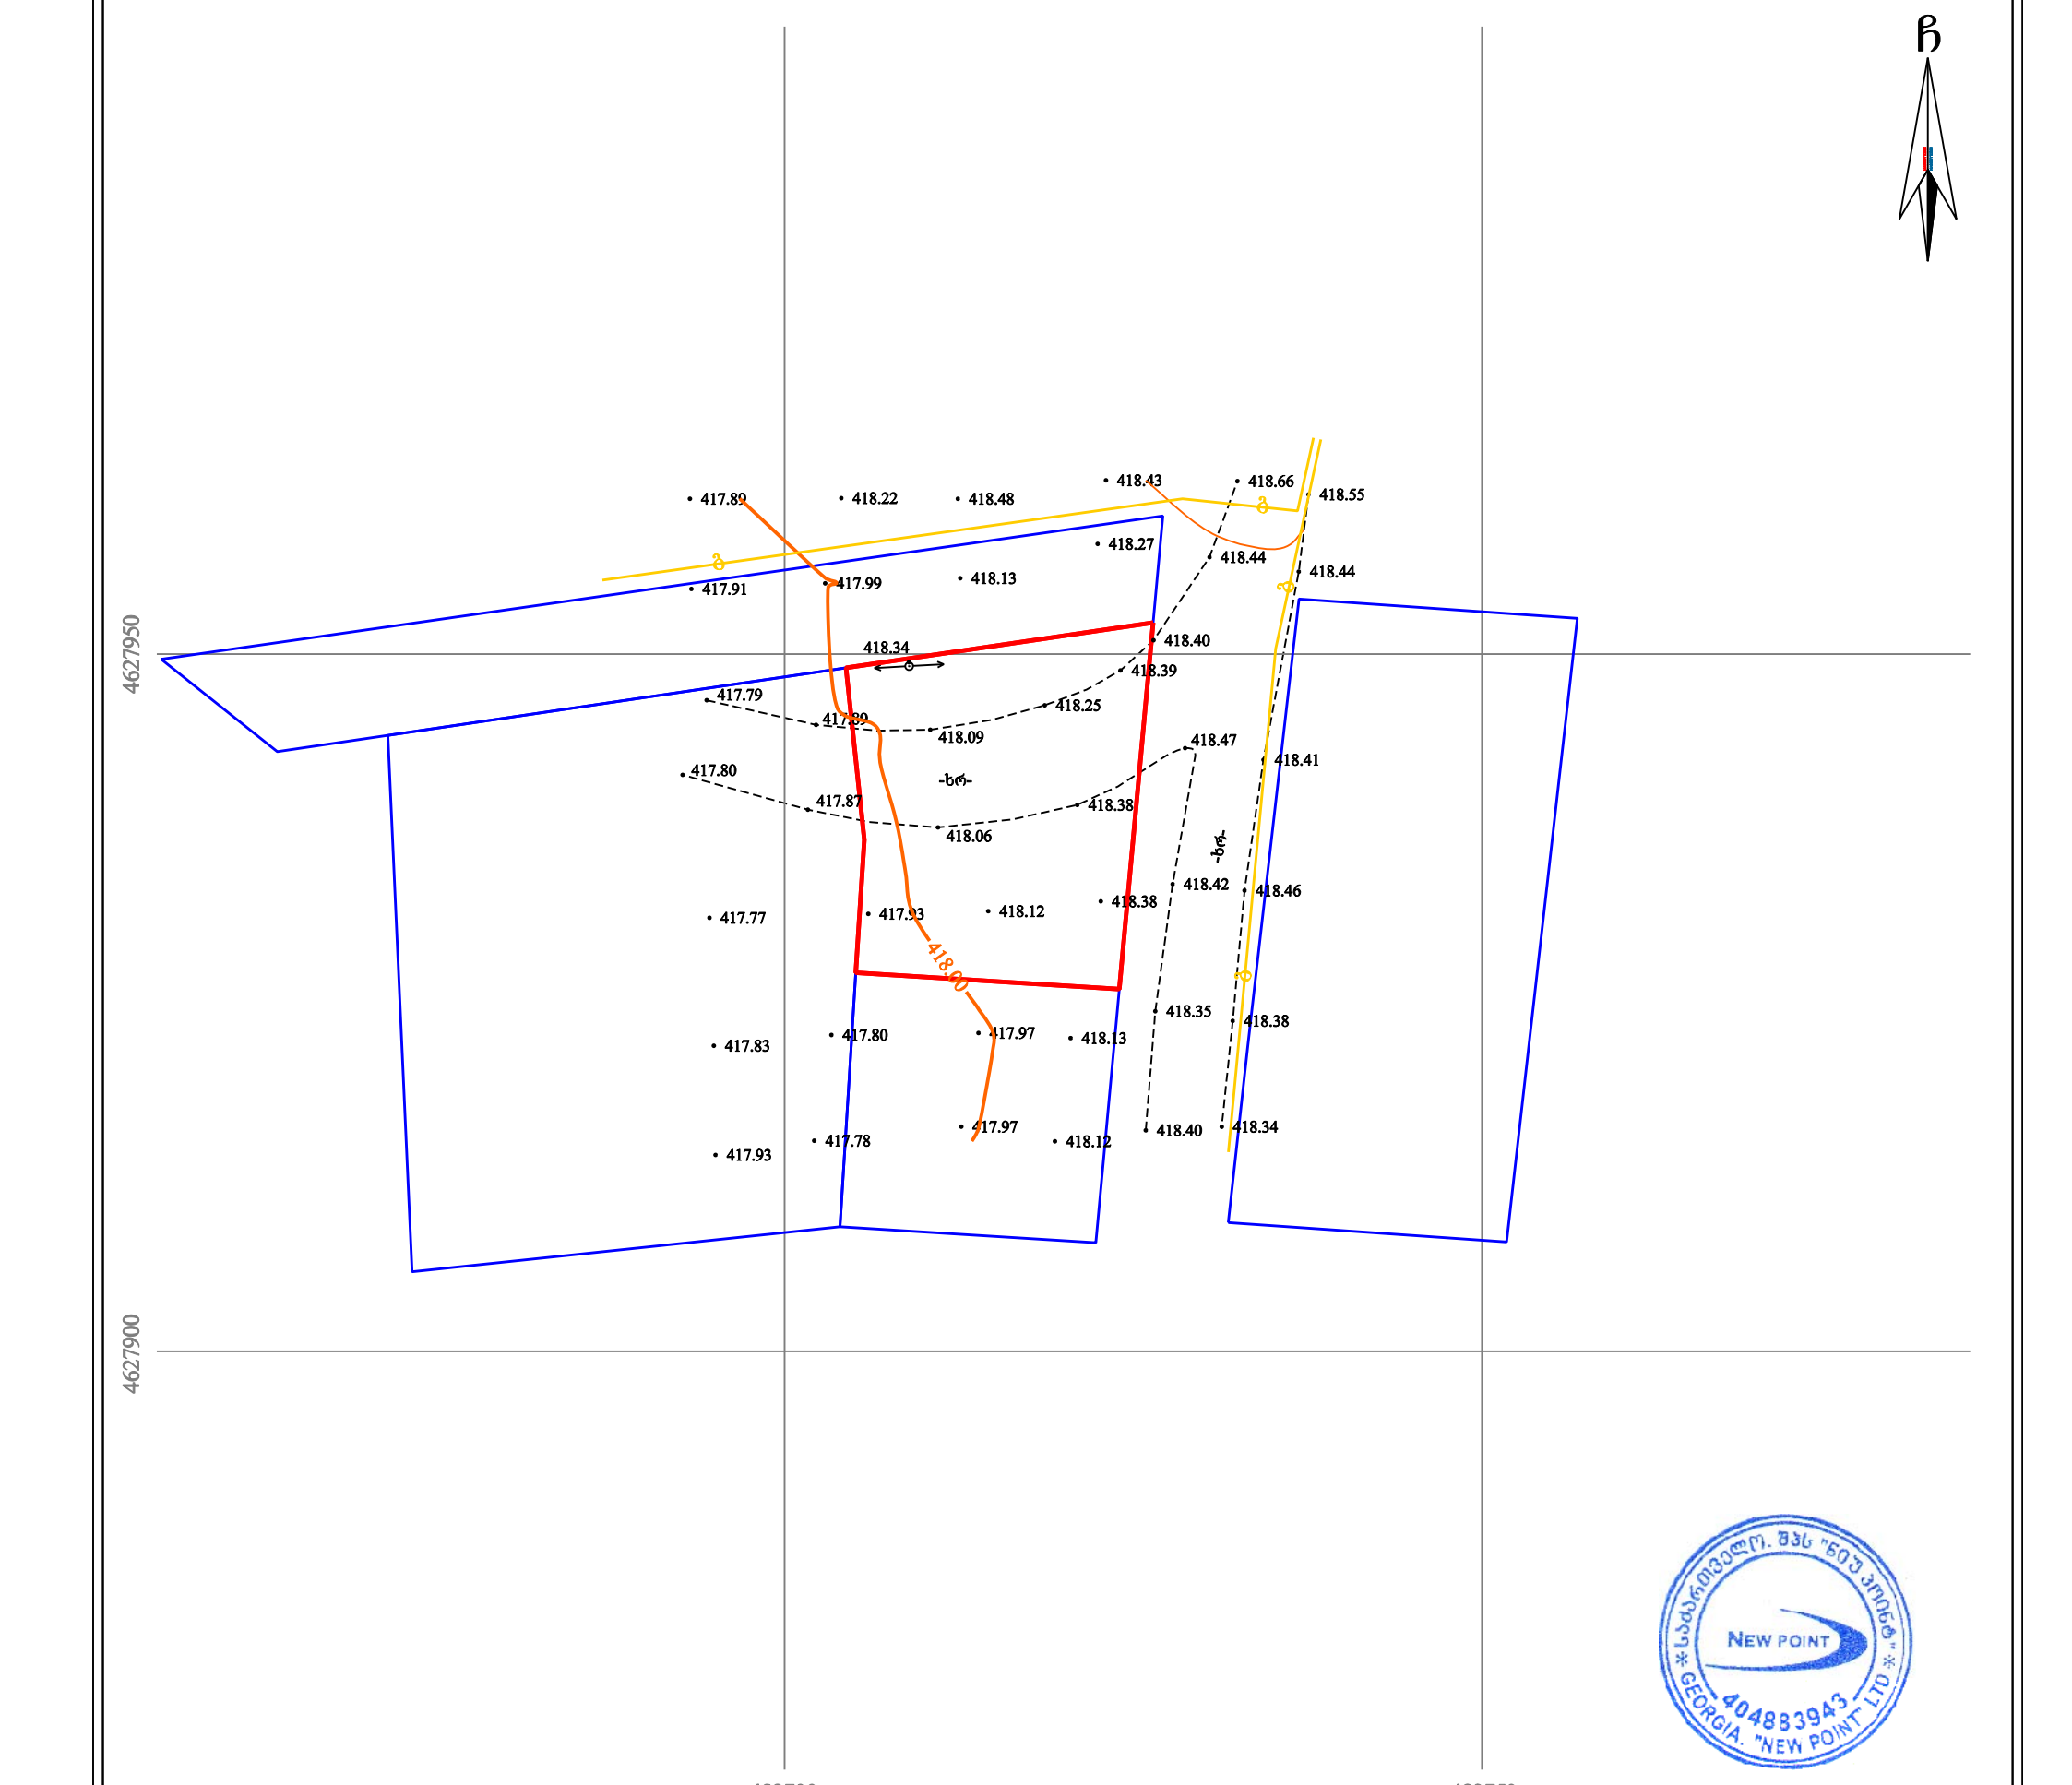

პირობითი აღნიშვნები

WGS 1984-ის კოორდინატთა სისტემის UTM პროექცია

ძს	საცხ. შენობა	ხის ღობე	წყალგაყვანილობა
ძა	არასაცხ. შენობა	ღობე	გაზი
	ფარდული	ქვის კედელი	კანალიზაცია
	მშენებარე შენობა	კედელი	სანიაღვრე
	წიწვოვანი ხე	ფლატე	კავშირგაბმულობა
	ფოთლოვანი ხე	რკინიგზა	ელ. ქსელები
	ხილკენკროვანი	სამეთვალყურეო ჭები	გათბობა
	მცენარე	ელ. გადამცემი ხაზი	
	გარე განათება		

შენიშვნა: 1) გეგმაზე დატანილია საჯარო რეესტრში რეგისტრირებული ნაკვეთის საზღვრები
2) ვინაიდან გეგმაზე დატანილია მხოლოდ რეგისტრირებული მიწისქვეშა კომუნიკაციები მათი მდებარეობების დაზუსტება მოხდეს ყველა კომუნიკაციის წარმომადგენლებთან

შპს „ნიუ პოინტ“
საქართველო, თბილისი, საბურთალოს ქ. №44;
ტელ: +995 32 2945808; მობ: 557 704433;
Ltd „NewPoint“
44 saburTalo street, Tbilisi, Georgia,
tel: +995 32 2945808; cell phone: +995 557 704433;
info@newpoint.ge
www. newpoint.ge

დირექტორი:		გ. კირკიტაძე
აზომა:		ვ. ვირსალაძე
დახაზა:		ნ. კობაიძე
მაშტაბი: 1:500		27/02/2018 წ.

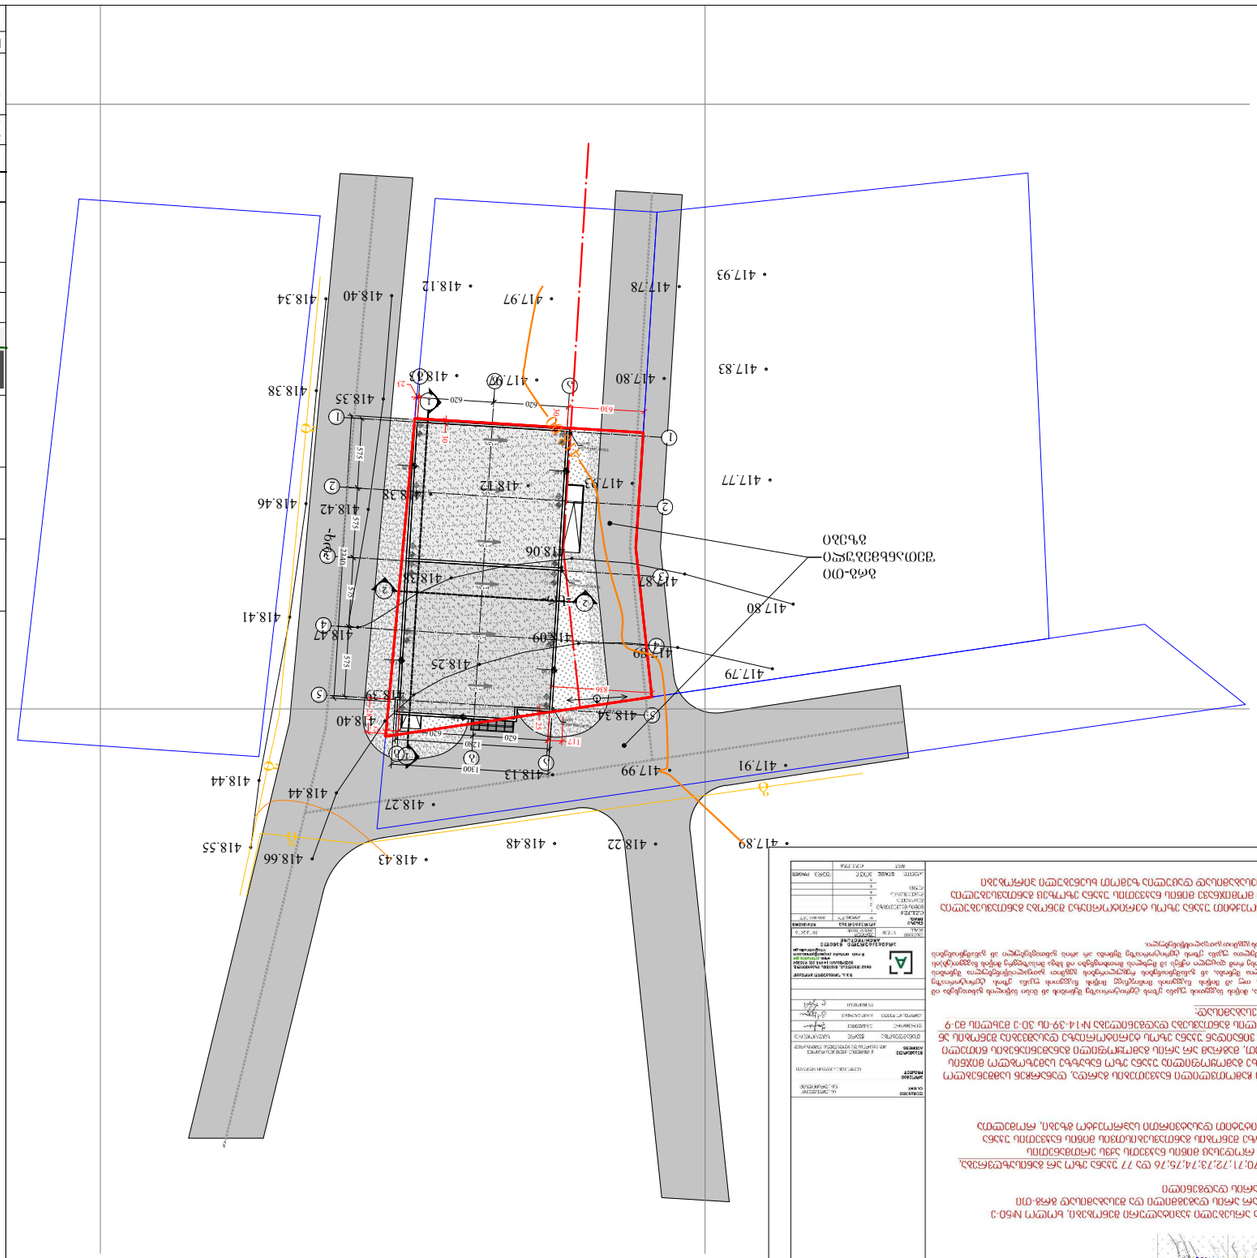

5 4 3 2 g a 1 g a 54321 620

575 575 575 575 620
2340 1280 b 620 b 620 1 2 2 1 1300 23 630

30

30 92 117 836

25

287 3.65 3.77 3.65 3.95 3.65 3.77 3.65 3.95 3.65 3.97 3.65 3.80 4.55 4.55 წყალშემკრები მილი წყალშემკრები მილი

წყალშემკრები მილი 7.40 7.52 7.40 7.52 7.40 7.55 7.40 7.70 7.40 7.70 7.40 7.72 8.10 7.90 7.90 -ხრ- 418.66 418.55 418.44 418.44 418.40 418.39 418.47 418.41 418.46 418.42 418.35 418.38 418.40 418.34 418.38 418.25 418.09 418.06 417.87 417.89 417.79 417.80 417.91 417.99 418.13 418.34 418.38 417.93 418.12 417.77 417.83 417.80 417.97 418.13 418.12 417.97 417.78 417.93 418.27 418.43 417.89 418.22 418.48 A-3 ფორმატი ფაილის სახელი გეგმები.დწგ PAPER SIZE პროექტიქ. თბილისი, ლაზოს ქუჩის მიმდებარედ ს/კ 01.11.04.019.456 თანამდებობა გვარი ხელმოწერა სტადია კოდი ფურც. არქიტექტორი ლ. ჩიქოვანი მასშტაბი თარიღი SCALE DATE OF ISSUE 1:500 გენგეგმა დირექტორი ლ. ჩიქოვანიშ.პ.ს "ურბან დიზაინ სტუდიო" თბილისი, ამაღლების I ჩიხი ტელ: 555118033 არქიტექტურული ნიშნული ჭრილის ხაზი ღერძის ხაზი 1 -0.10 0.00=780.40 Kkonstruqciuli ნიშნული საკადასტრო საზღვარი განაშენიანების წითელი ხაზი საწყობი შპს "დრაინ ლაინ" დირექტორი: გიორგი წერეთელი 13/03/2018 გრგ-ს მიხედვით ნაკვეთი #72 გრგ-თი შეთანხმებული გზები