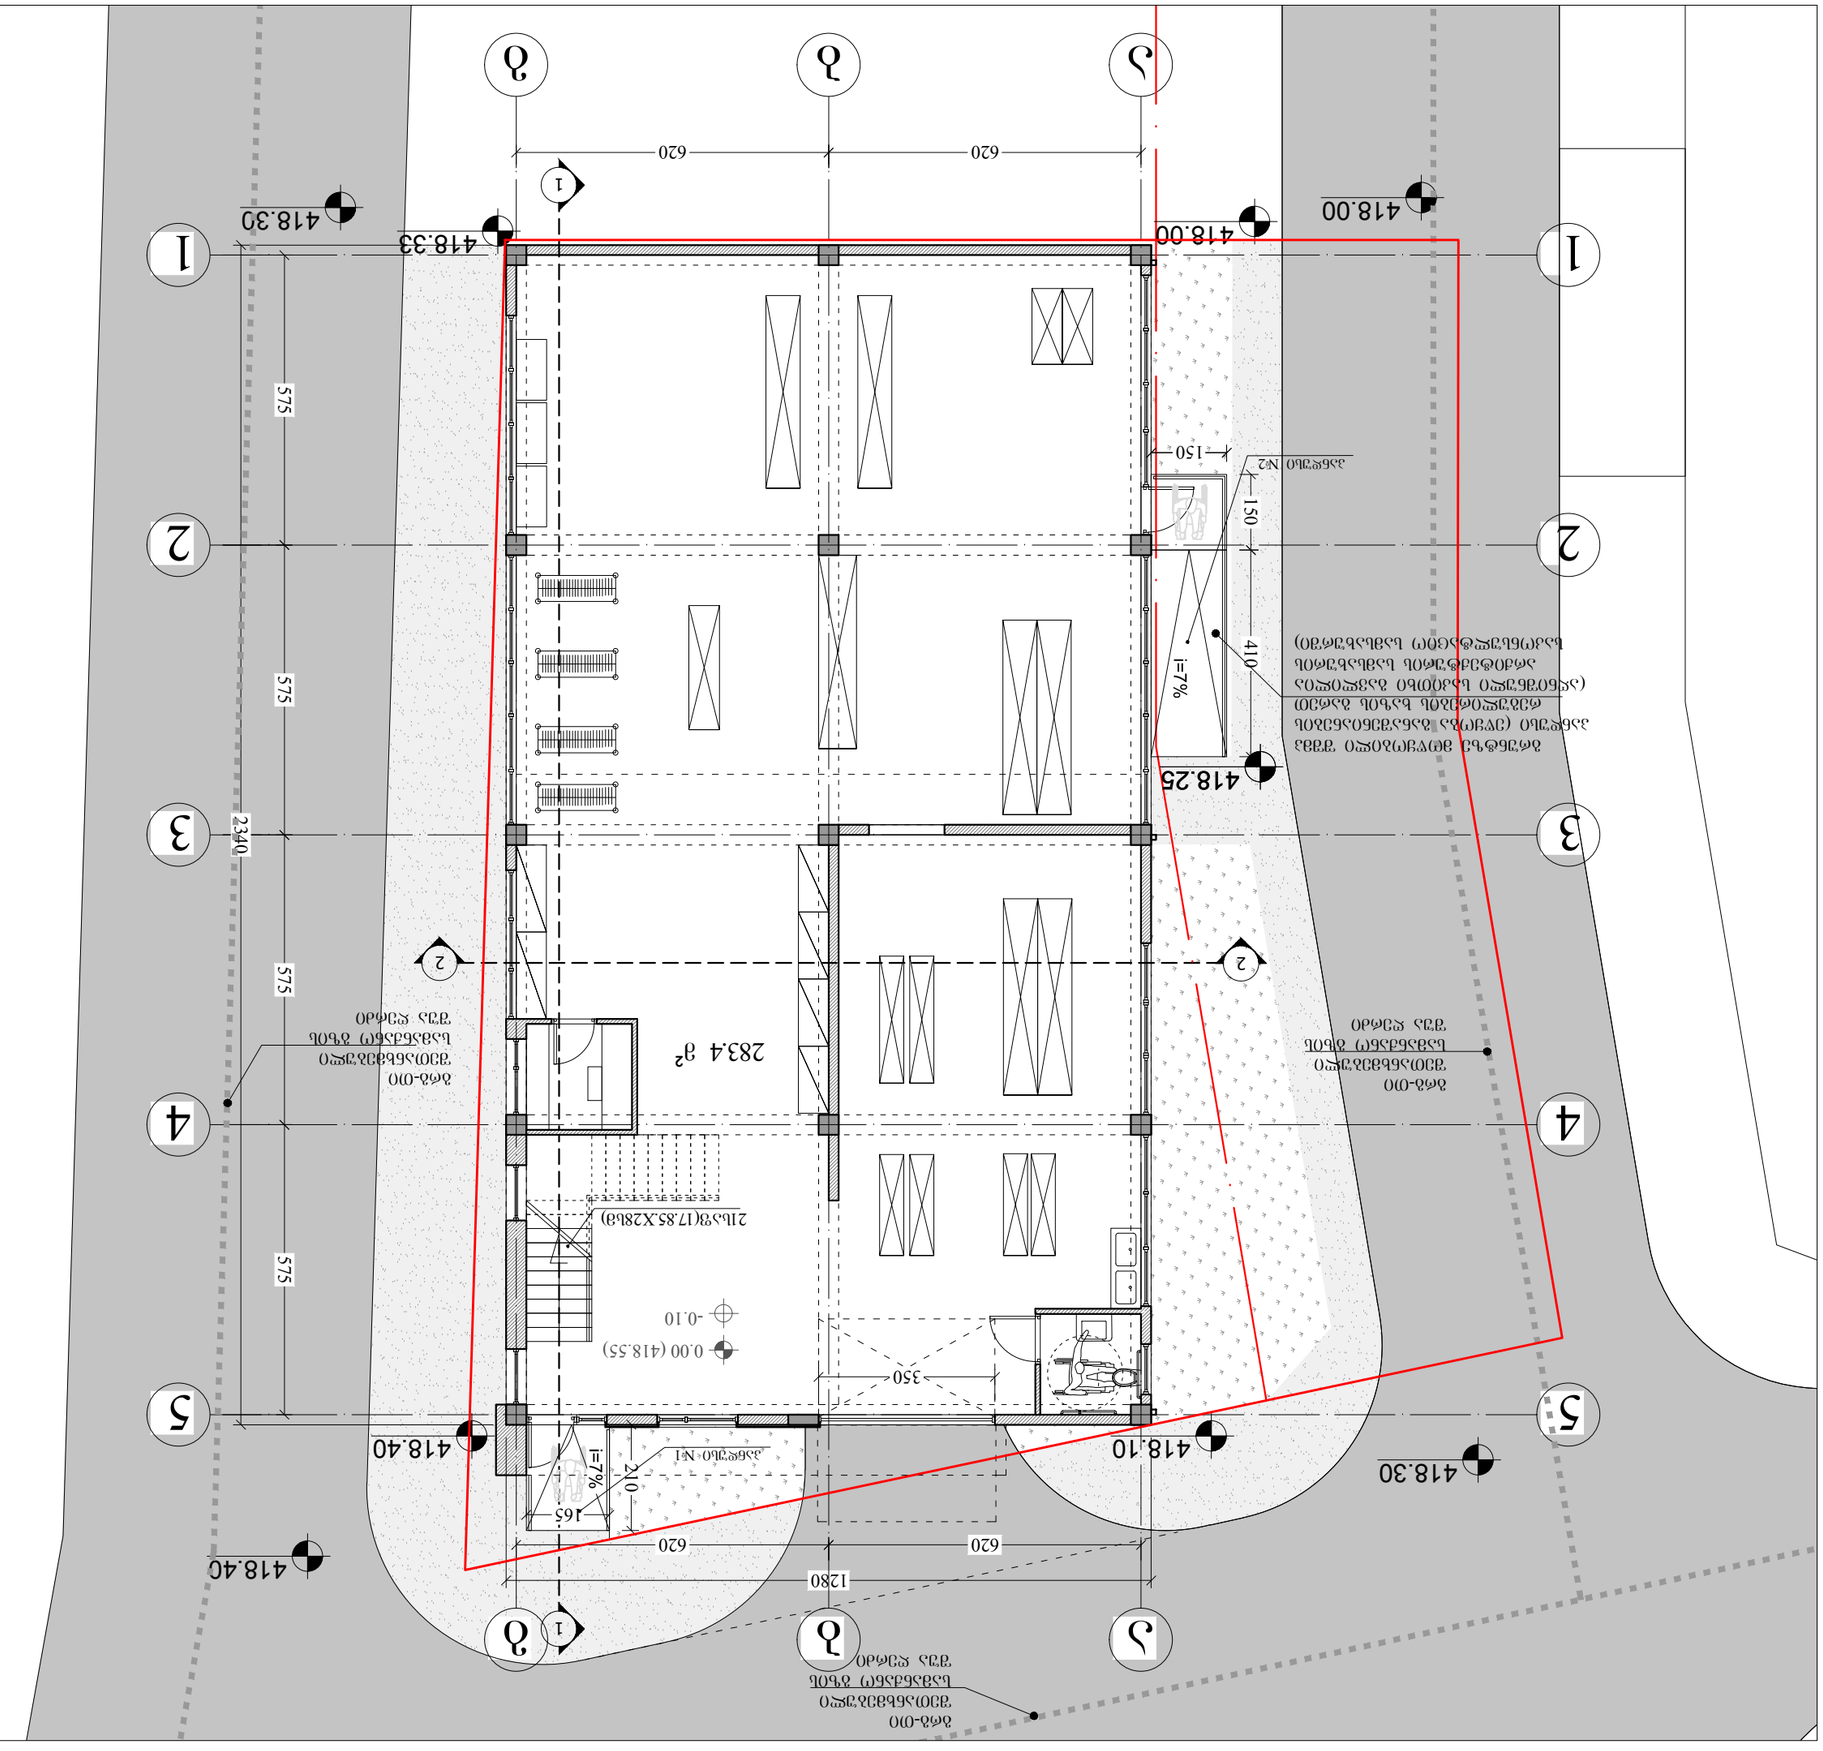

			ფურნიტურის სპეციფიკაცია
			ექსპლიკაცია
			არქიტექტურული გეგმები
			ფასადები
			ჭრილები
			ინდივიდუალური საცხოვრებელი სახლის ესკიზური პროექტი
			ნაკვეთის გენერალური გეგმა
			საკადასტრო ნახაზი

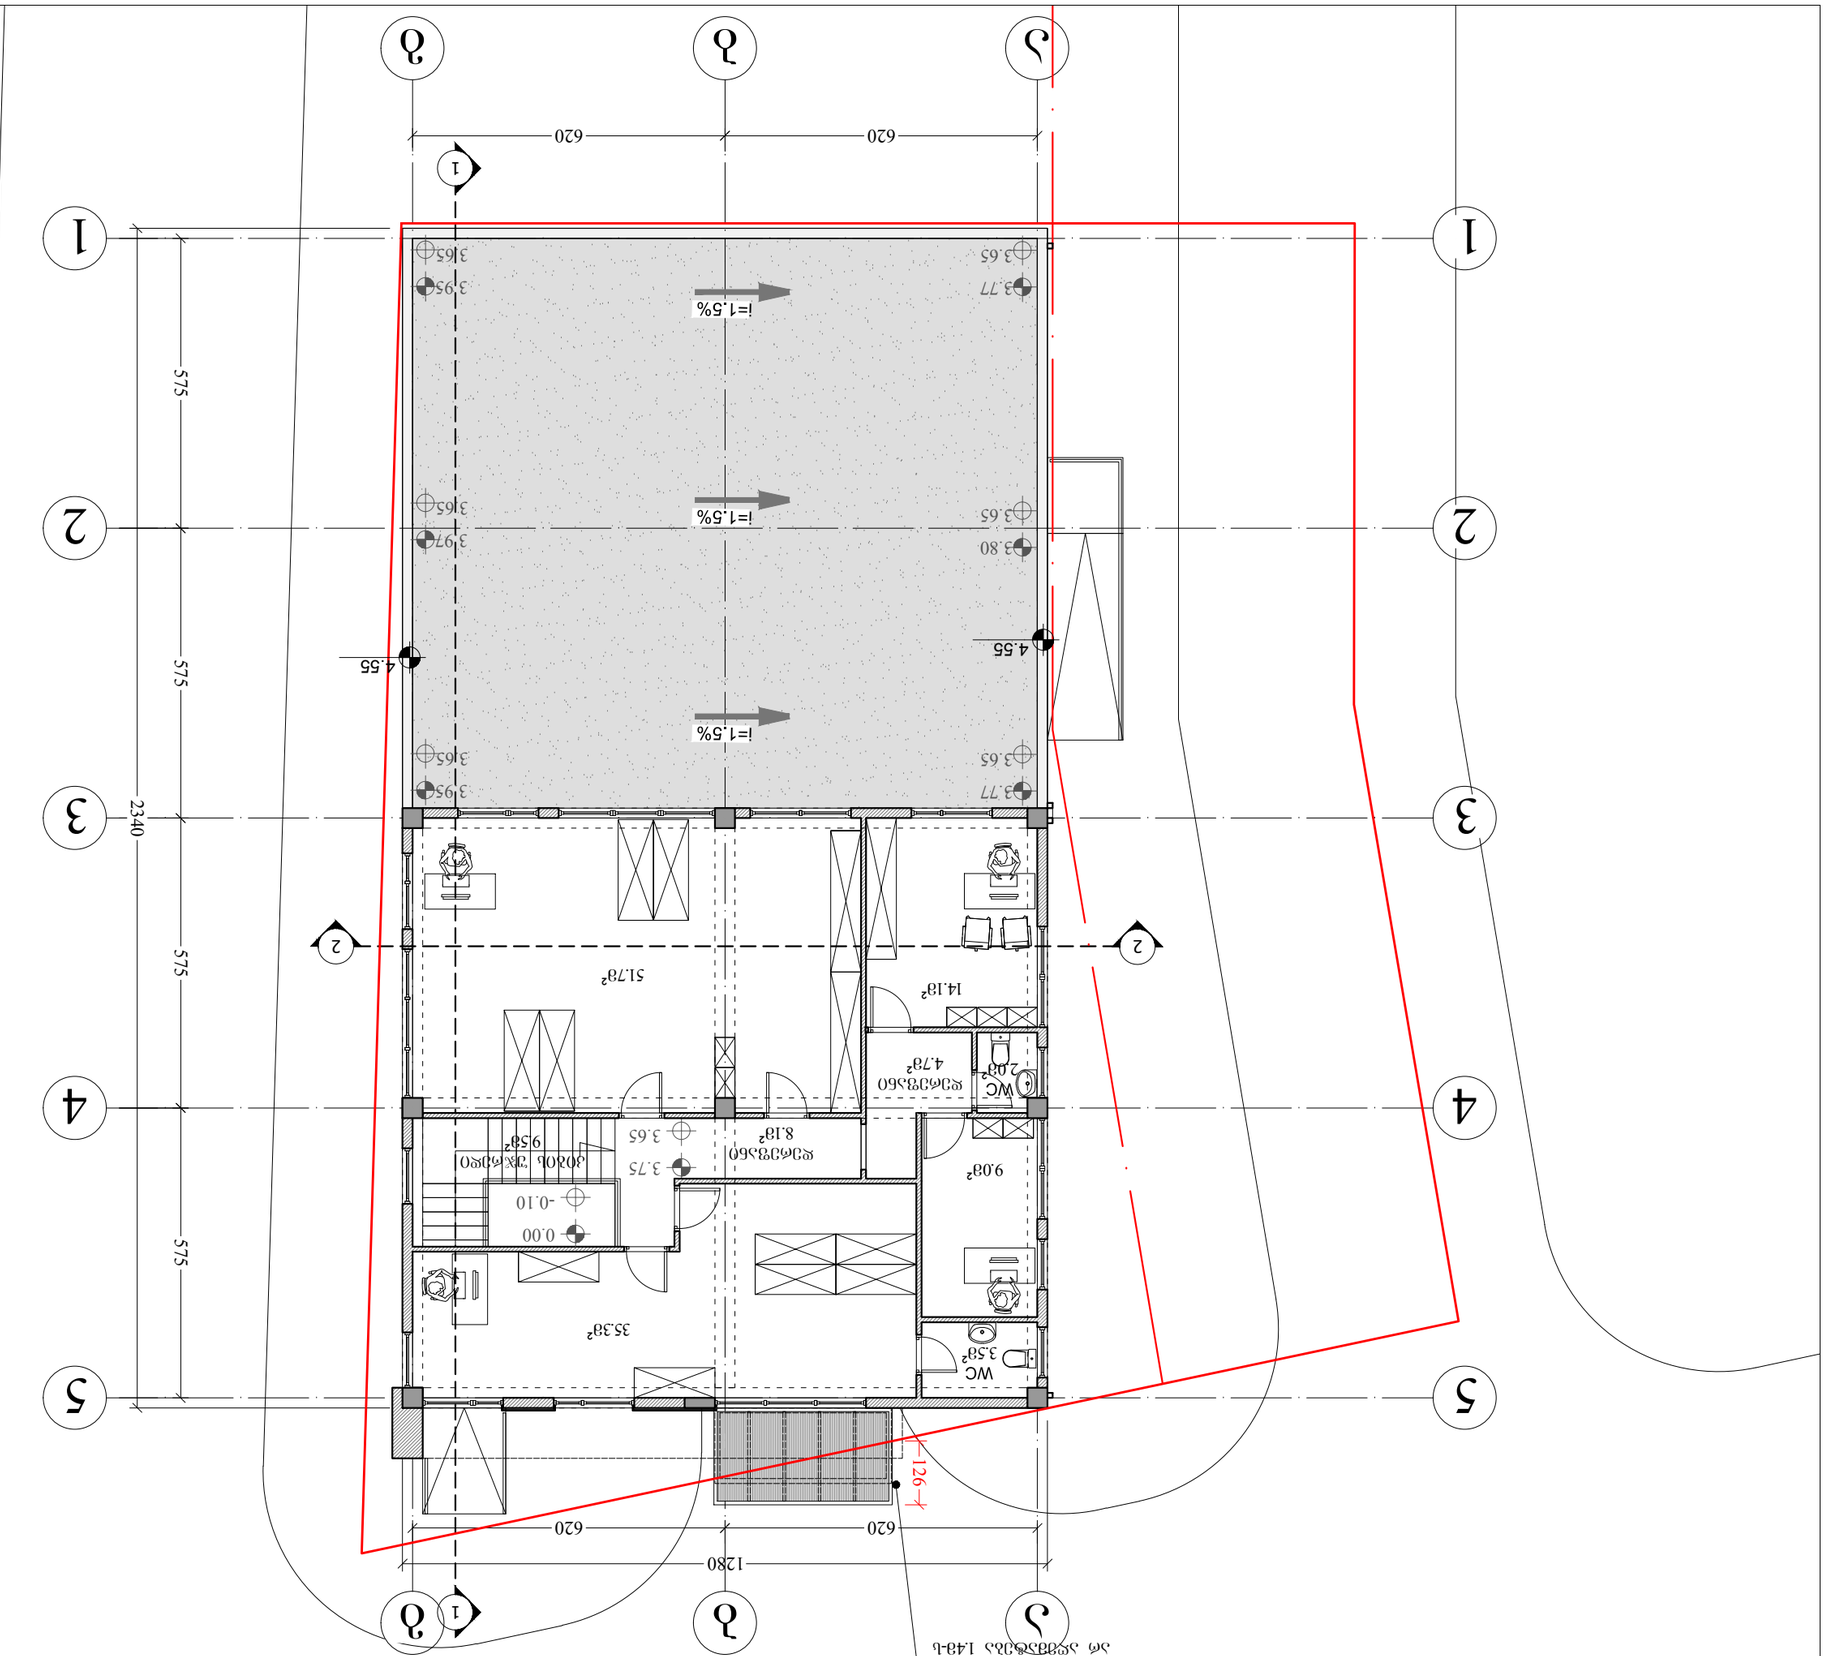
















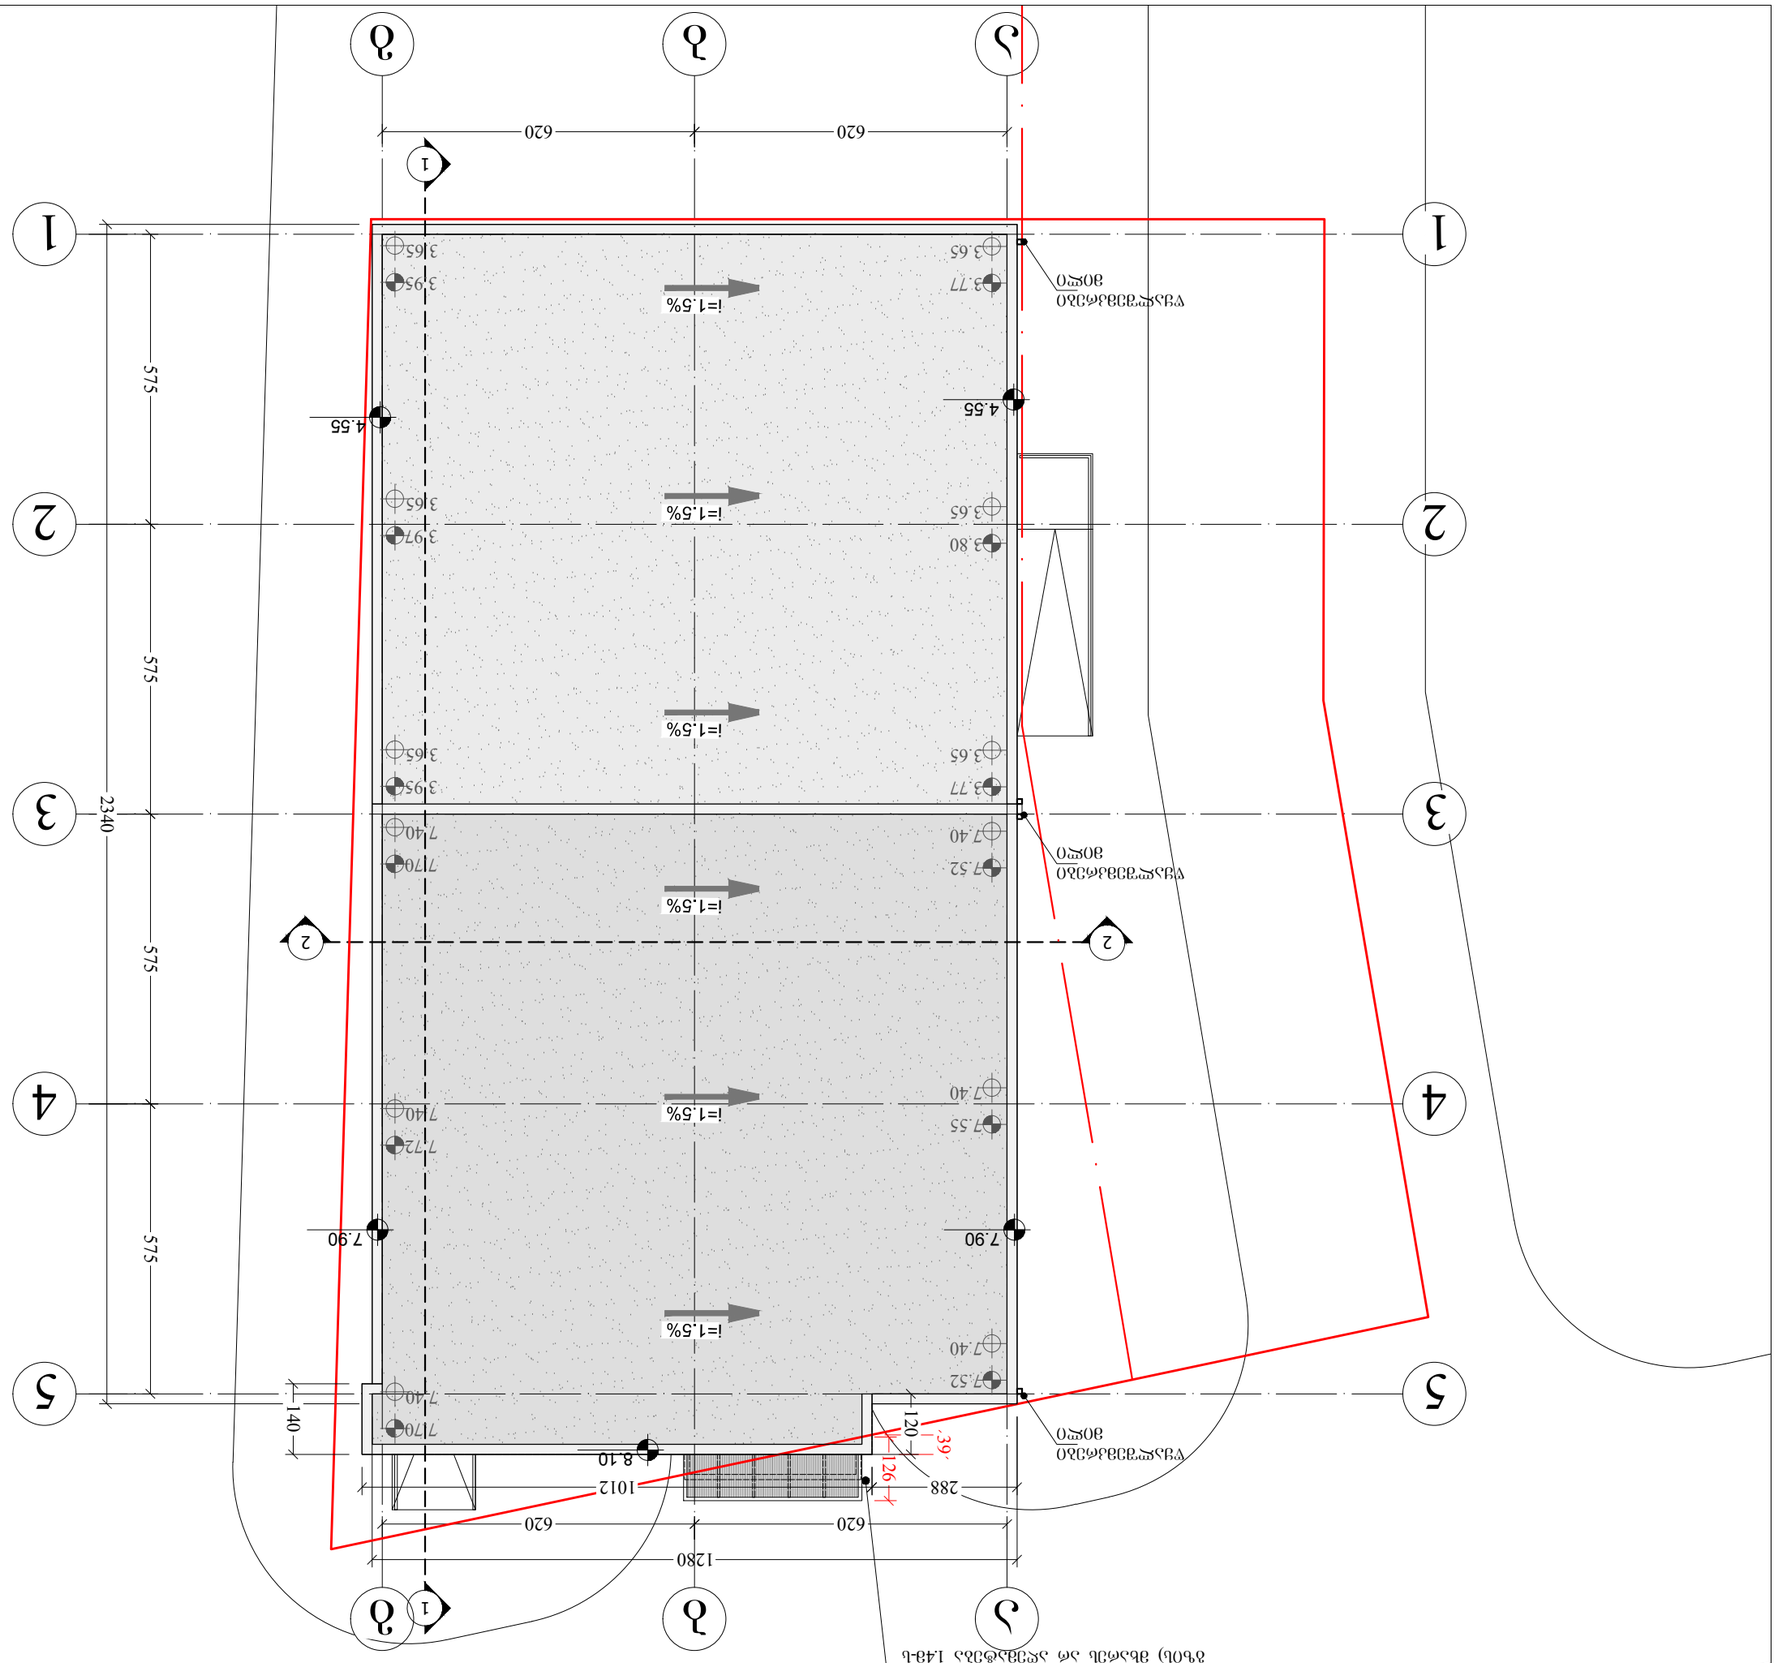




საკადასტრო საზღვარი

0.00=780.40 არქიტექტურული ნიშნული

-0.10 კონსტრუქციული ნიშნული

1 ჭრილის ხაზი

ღერძის ხაზი

მონოლითური კედელი

ბლოკის კედელი

განაშენიანების წითელი ხაზი

სასაწყობო ჯგუფი (სწ)

შენობიდან გამოსასვლელი

მისაწვდომი სვლაბეზი

გასასვლელი

ხელის ცეცხლმაქრი

ხანძარმედეგობის ხარისხი 1 საათი

წყლის დასალევი შადრევანი

კარის აღნიშვნა

2200 / 850

109 / -

კარის თავისუფალი სიმაღლე

ოთახის ნომერი

ხანძარმედეგობა წთ

კარის თავისუფალი სიგანე

ოთახის/სივრცის დასახელება

საწყობი

ოთახის/სივრცის ნომერი — 101 | 283.48მ2 — ოთახის/სივრცის ფართობი

სწ-2 — დაკავებულობის ჯგუფი/ქვეჯგუფი

დ.დ. 6 — დაკავებულობის დატვირთვა

ფორმატი PAPER SIZE			ფაილის სახელი
A-3			gegmebi.dwg

პირობითი აღნიშვნები

დამკვეთი: შპს "დრაიც ლაიც"
დირექტორი: გიორგი წერეთელი

პროექტი: საწყობი

მისამართი: ქ. თბილისი, ლაზოს ქუჩის მიმდებარედ ს/კ 01.11.04.019.456

URBAN DESIGN STUDIO
შპს "ურბან დიზაინ სტუდიო" თბილისი, აბაშიძის 1 ნაბიჯი ტელ: 555118033 Email: urban_designstudio@yahoo.com

თანამდებობა	გვარი	ხელმოწერა
დირექტორი	ლ. ჩიქოვანი	
არქიტექტორი	ლ. ჩიქოვანი	

არქიტექტურული ნაწილი
ARCHITECTURE

მასშტაბი SCALE

თარიღი DATE OF ISSUE 13/03/2018

ნახაზი DRWG. პირობითი აღნიშვნები

სტადია	ჯოდი	ფურც.
პროექტი		

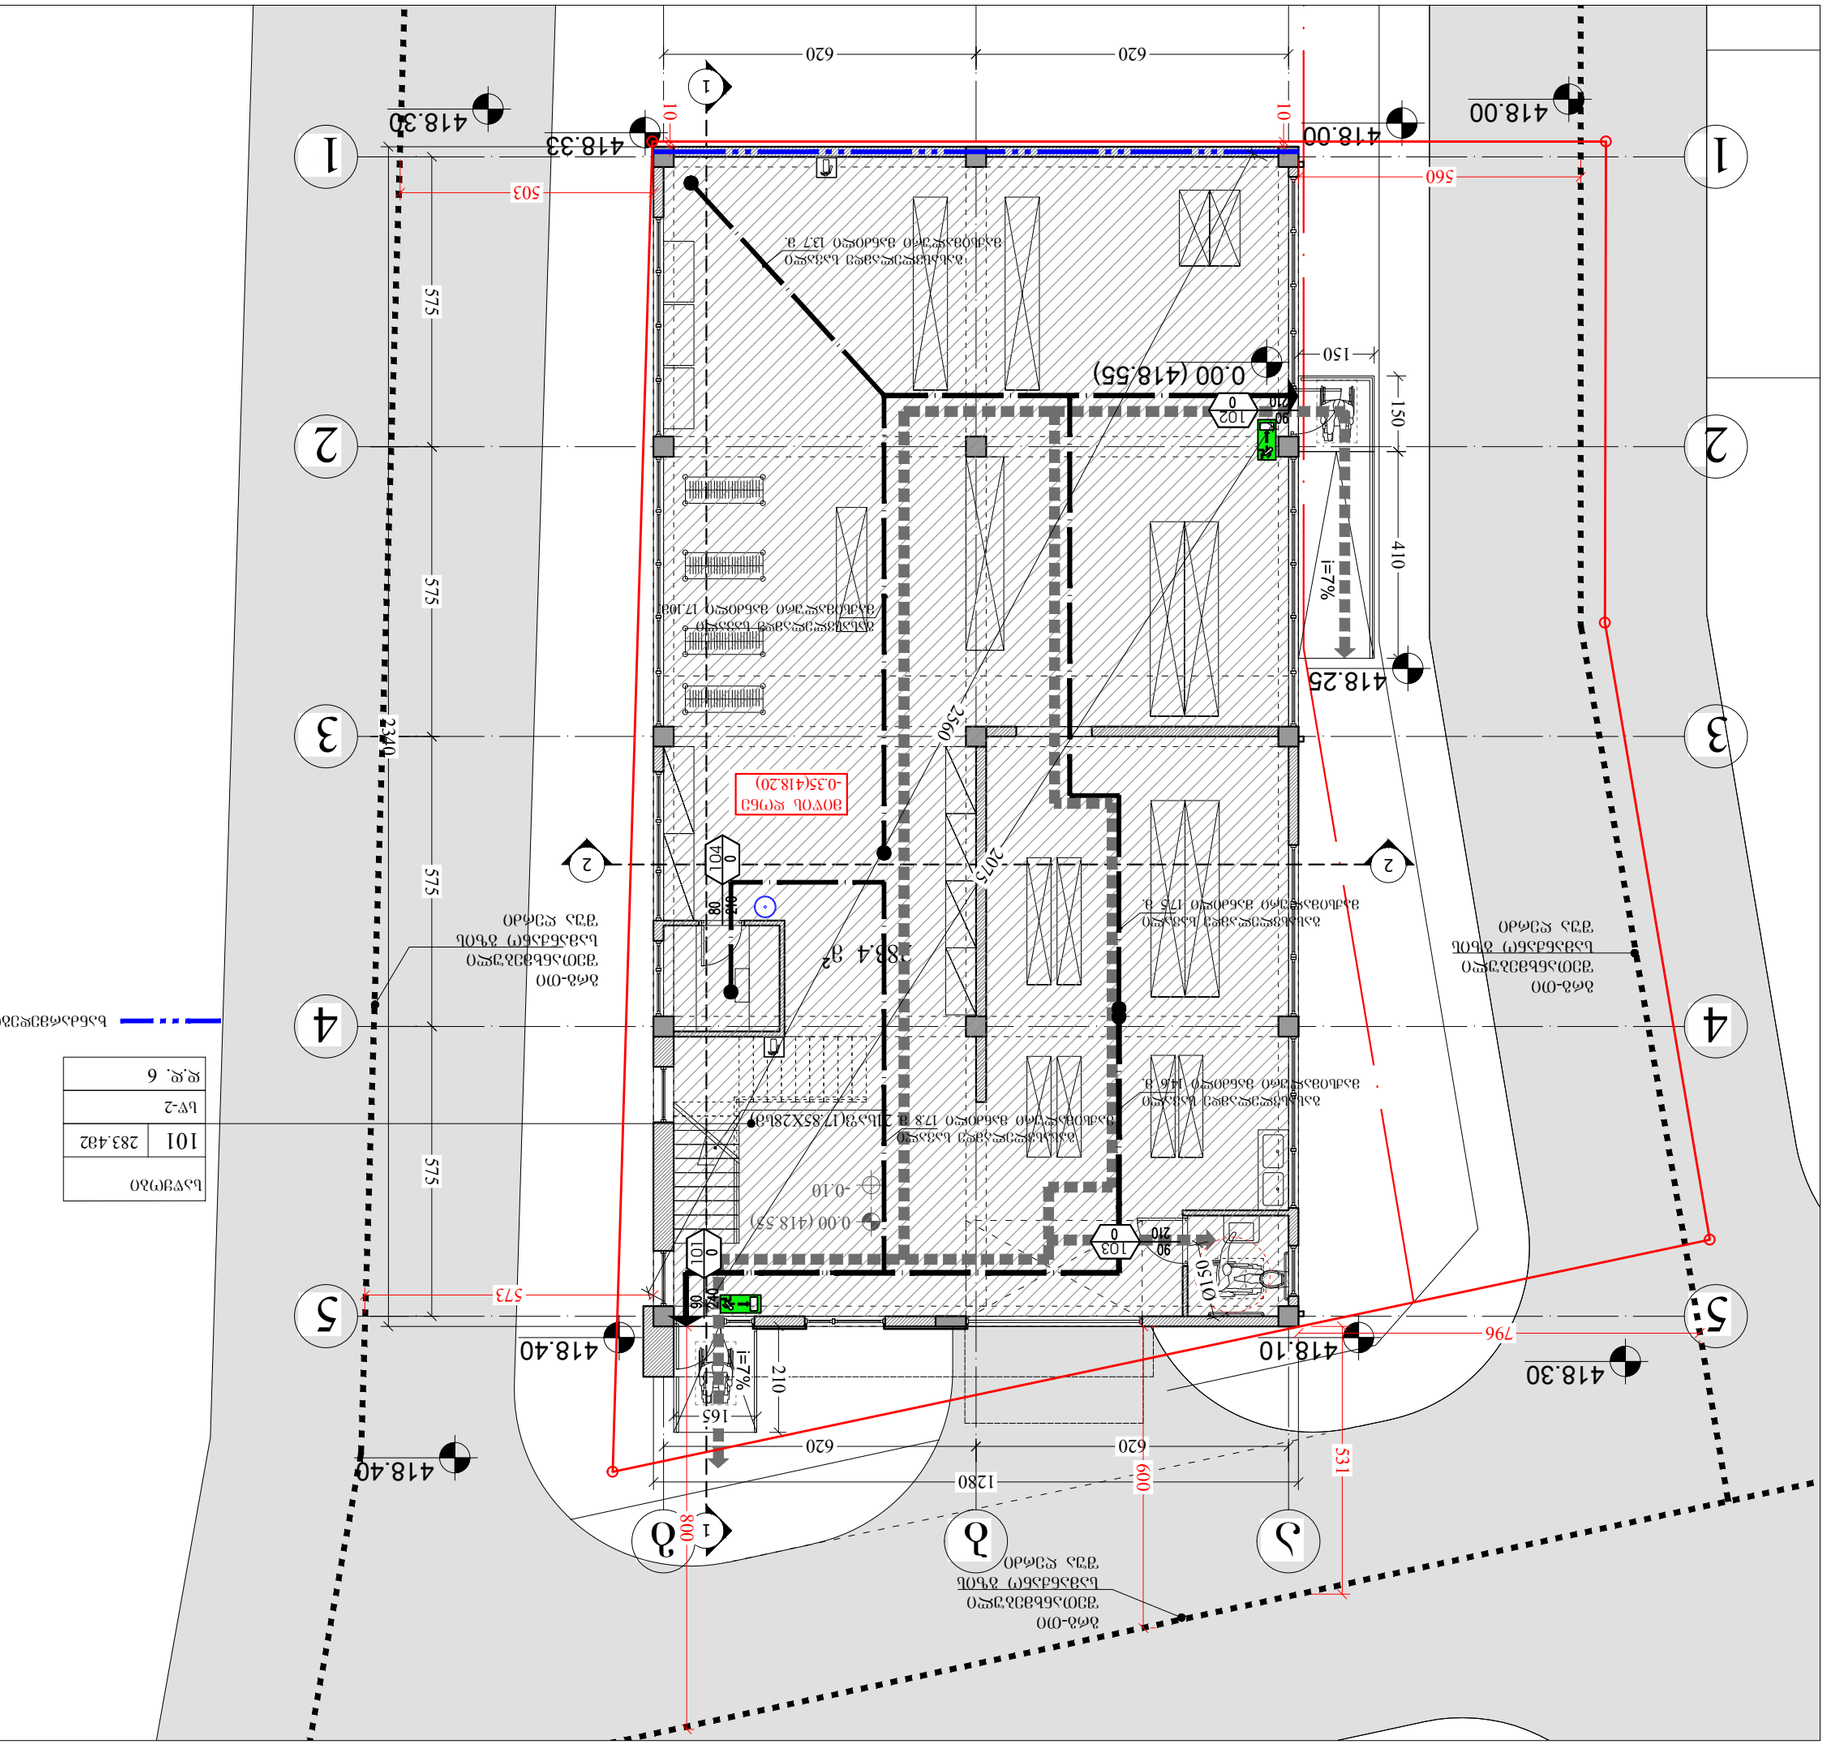
1
2
3
4
5
6
418.00
418.30
418.25
418.33
418.40
418.10
0.00 (418.55)
620
560
503
575
150
410
i=7%
102
90
20
0
1
2
150
796
531
600
1280
800
2250
2075
210
165
573
-0.10
0.00 (418.57)
-0.35(418.20)
283.4м2
388.4 м2
101
103
90
210
150
10
40
60
80
200
70
1
0

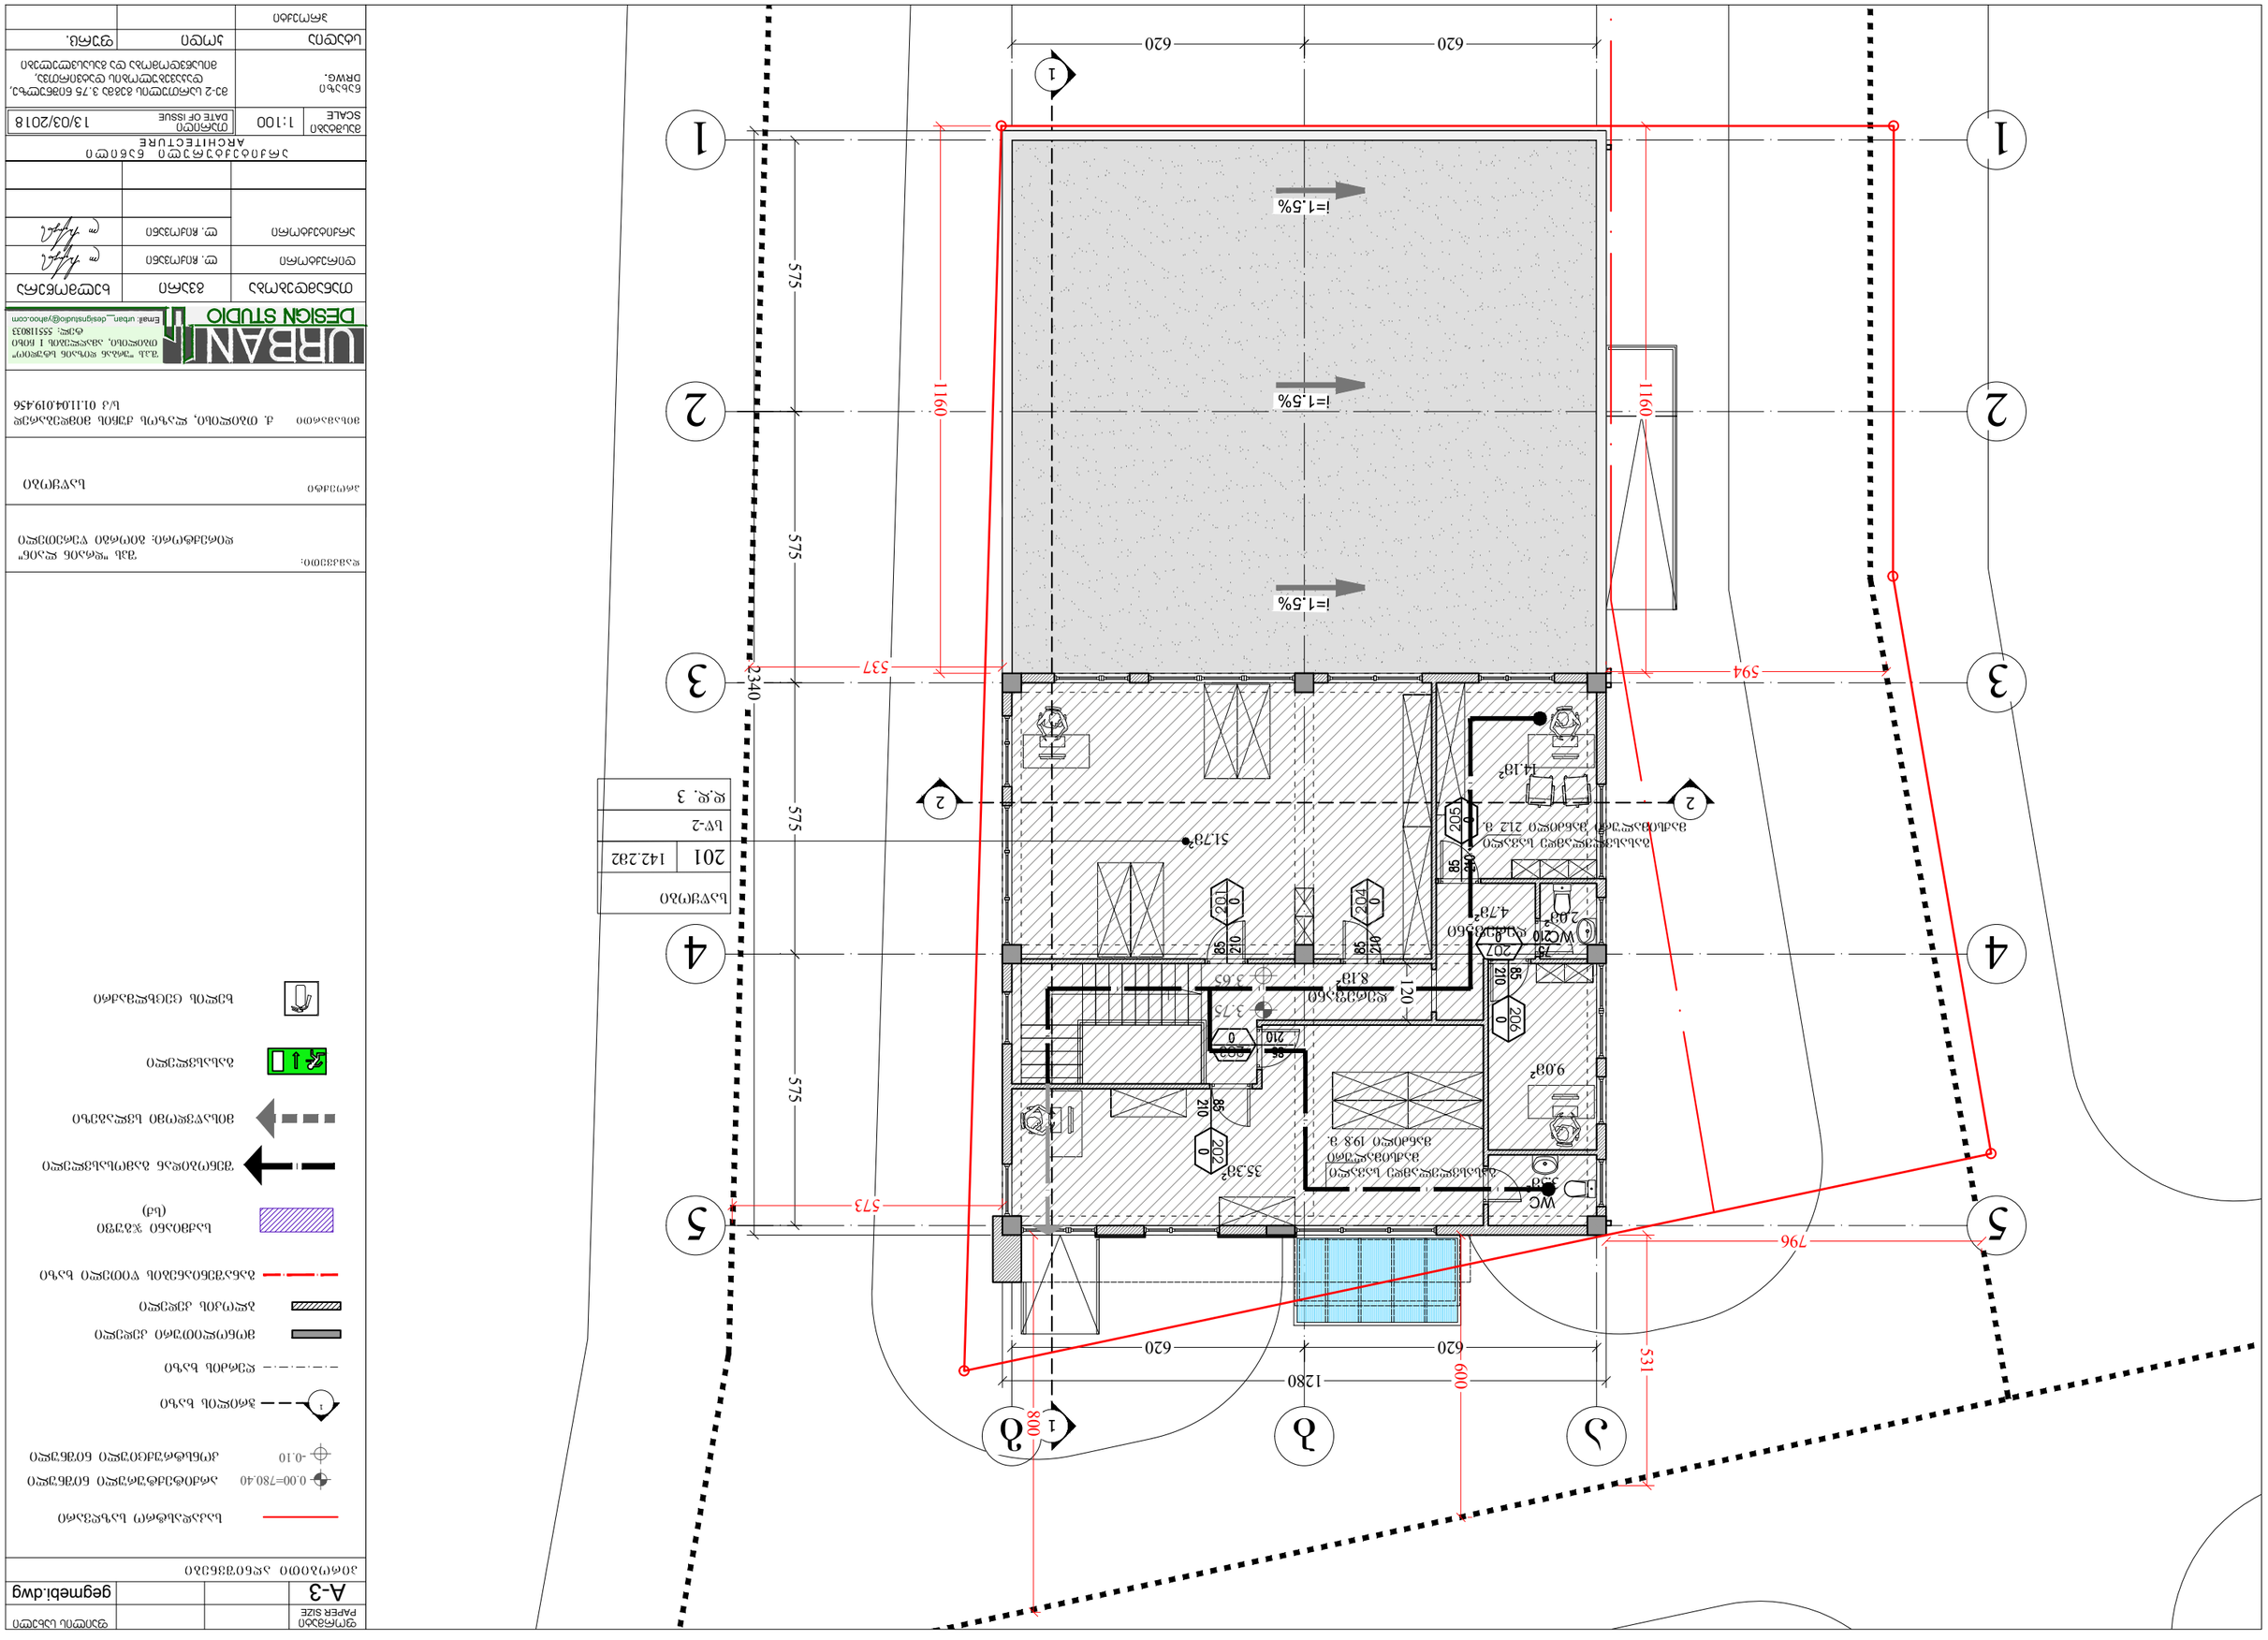
1
2
3
4
5
6
620
620
1280
575
575
575
575
1160
1160
537
2340
573
796
531
600
800
i=1.5%
i=1.5%
i=1.5%
51.78²
35.36²
9.08²
4.78²
2.04²
14.18²
3.75
3.65
8.18²
120
WC
WC
205
204
203
202
201
206
85
210
120
0
0
0

შენობა-ნაგებობის უსაფრთხოების წესებთან შესაბამისობის ანალიზი

გამოყენებული წესები - **„შენობა-ნაგებობის უსაფრთხოების წესები“**

ჩამოთვალეთ შენობის დაკავებულებები და აღწერეთ თითოეული გამოყენება
მცირე საფრთხის შემცველი სასაწყობო ჯგუფი (სწ-2) - საწყობი 0,00 ნიშნულზე და საწყობი 3,75 ნიშნულზე

კონსტრუქციის ტიპი:	
განსაზღვრეთ კონსტრუქციის არსებული შენობისთვის: მაგალითი: II-A, II-B, V-A, V-B	II-B
განსაზღვრეთ კონსტრუქციის ტიპი ახალი შენობისთვის: მაგალითი: II-A, II-B, V-A, V-B	
შერეული კონსტრუქციის შემთხვევაში მიუთითეთ ტიპები, რომელიც გამოყენებული იქნება, განსაზღვრეთ ტიპები და მათი მდებარეობა:	

სიმაღლის შეზღუდვები ცხრილი 503 -ის მიხედვით		
დაკავებულობები	**დასაშვები სართულიანობა**	**შემოთავაზებული სართულიანობა**
სასაწყობო ჯგუფი **(სწ-2)**	**4**	2
	დასაშვები სიმაღლე	**შემოთავაზებული სიმაღლე**
საერთო სიმაღლე =	**16,8**	**8,45**
		მიწის დონის ნიშნული =418,20
მიწის ზემოთ სართულის რაოდენობა =	**2**	

ფართობის შეზღუდვები ცხრილი 503 -ის მიხედვით		
დაკავებულობები	**დასაშვები ფართობი**	**შემოთავაზებული ფართობი**
სასაწყობო ჯგუფი **(სწ-2)**	**2420**	**425,6**

იატაკის საერთო ფართობი =	**425,6**
იატაკების რაოდენობა =	**2**
შენობის საერთო ფართობი =	**451,8**

გარე კედლის ცეცხლმედეგობისა და ღიობისადმი მოთხოვნები ცხრილების 602-ის და 705.8 -ის მიხედვით									
გარე კედელი	**ხანძარსაწინააღმდეგო მანძილი** (მეტრი)	**ცეცხლმედეგობის ხარისხი** (საათი)		**კედლის ღიობების ფართობი** (კედლის %)					
		მოთხოვნილი	**გათვალისწინებული**	**დასაშვები**			**გათვალისწინებული**		
				დაცული	**დაუცველი საშხეფებით**	**დაუცველი**	**დაცული**	**დაუცველი საშხეფებით**	**დაუცველი**
(ღერძებში)	გ-ა ღერძებში 5,3-დან 8-მდე	0	0	75%-დან - შეუზღუდავი	75%-დან - შეუზღუდავი	25%-დან 45%-მდე	0	0	38%
(ღერძებში)	1-5 ღერძებში 5-დან 5,7-მდე	0	0	75%	75%	25%	0	0	23%
(ღერძებში)	ა-გ ღერძებში 1 ღერძის გასწვრივ 0,1	1	1	დაუშვებელია	დაუშვებელია	დაუშვებელია	0	0	0
(ღერძებში)	ა-გ ღერძებში 3 ღერძის გასწვრივ 11,6	0	0	შეუზღუდავი	შეუზღუდავი	შეუზღუდავი	0	0	17%
(ღერძებში)	5-1 ღერძებში 5,6-დან 7,96-მდე	0	0	75%-დან - შეუზღუდავი	75%-დან - შეუზღუდავი	25%-დან 70%-მდე	0	0	20%

ხანძრისაგან დაცვის სისტემებისადმი მოთხოვნები							
დაკავებულობები/სივრცეები/გასასვლელი საშუალებები	ავტოსაშხეფი სისტემა	ალტერნატიული ავტომატური ცეცხლსაქრობი სისტემები	სახანძრო განგაშისა და ცეცხლაღმომჩენი სისტემები	სახანძრო მილდგარების სისტემები	კვამლის საკონტროლო სისტემები	ხელის ცეცხლმაქრები	საავარიო განგაშის სისტემები
სასაწყობო ჯგუფი (სწ-2)	-	-	-	-	-	კი	-

განიავებისადმი მოთხოვნები		
დაკავებულობები/სივრცეები/გასასვლელი საშუალებები	ბუნებრივი განიავება	ხელოვნური განიავება
სასაწყობო ჯგუფი (სწ-2)	კი	-

თითოეული სართულიდან გასასვლელი საშუალება									
სართულები	დაკავებულობა და დაკავებულობის დატვირთვის ჯამური მაჩვენებელი	მოთხოვნილი გასასვლელების/გასასვლელთან მისადგომის რაოდენობა	გათვალისწინებული გასასვლელების/გასასვლელთან მისადგომის რაოდენობა და ტიპი	გასასვლელი საშუალებების სიგანე					
				გზა-კიბეები		დერაფანი,		გასასვლელის გზა-კარი	
				მოთხოვნილი	გათვალისწინებული	მოთხოვნილი	გათვალისწინებული	მოთხოვნილი	გათვალისწინებული
პირველი სართული	სწ-2 დ.დ 6	2	2 (გასასვლელის გზა-კარი)	-	-	-	ღია სივრცეა	82	180
მეორე სართული	სწ-2 დ.დ 3	1	1 (გასასვლელის გზა-კიბე)	1100მმ	1250მმ	900მმ	1200მმ	-	-

წყალსადენი სისტემის ფიქსირებული მოწყობილობების რაოდენობა ცხრილი 1602.1-ის მიხედვით													
სართულები	დაკავებულობა და დაკავებულობის დატვირთვის ჯამური მაჩვენებელი	ფიქსირებული მოწყობილობები											
		უნიტაზი		ტუალეტის ხელსაბანები		აბაზანა/შხაპი		სასმელი წყლის ფანტანი		სამომსახურეო ნიჟარა		სამზარეულოს ნიჟარა	
		მოთხოვნილი	გათვალისწინებული	მოთხოვნილი	გათვალისწინებული	მოთხოვნილი	გათვალისწინებული	მოთხოვნილი	გათვალისწინებული	მოთხოვნილი	გათვალისწინებული	მოთხოვნილი	გათვალისწინებული
პირველი სართული	სწ-2 დ.დ 6	1	1	1	1	-	-	1	1	1	2	-	-
მეორე სართული	სწ-2 დ.დ 3		2		2								