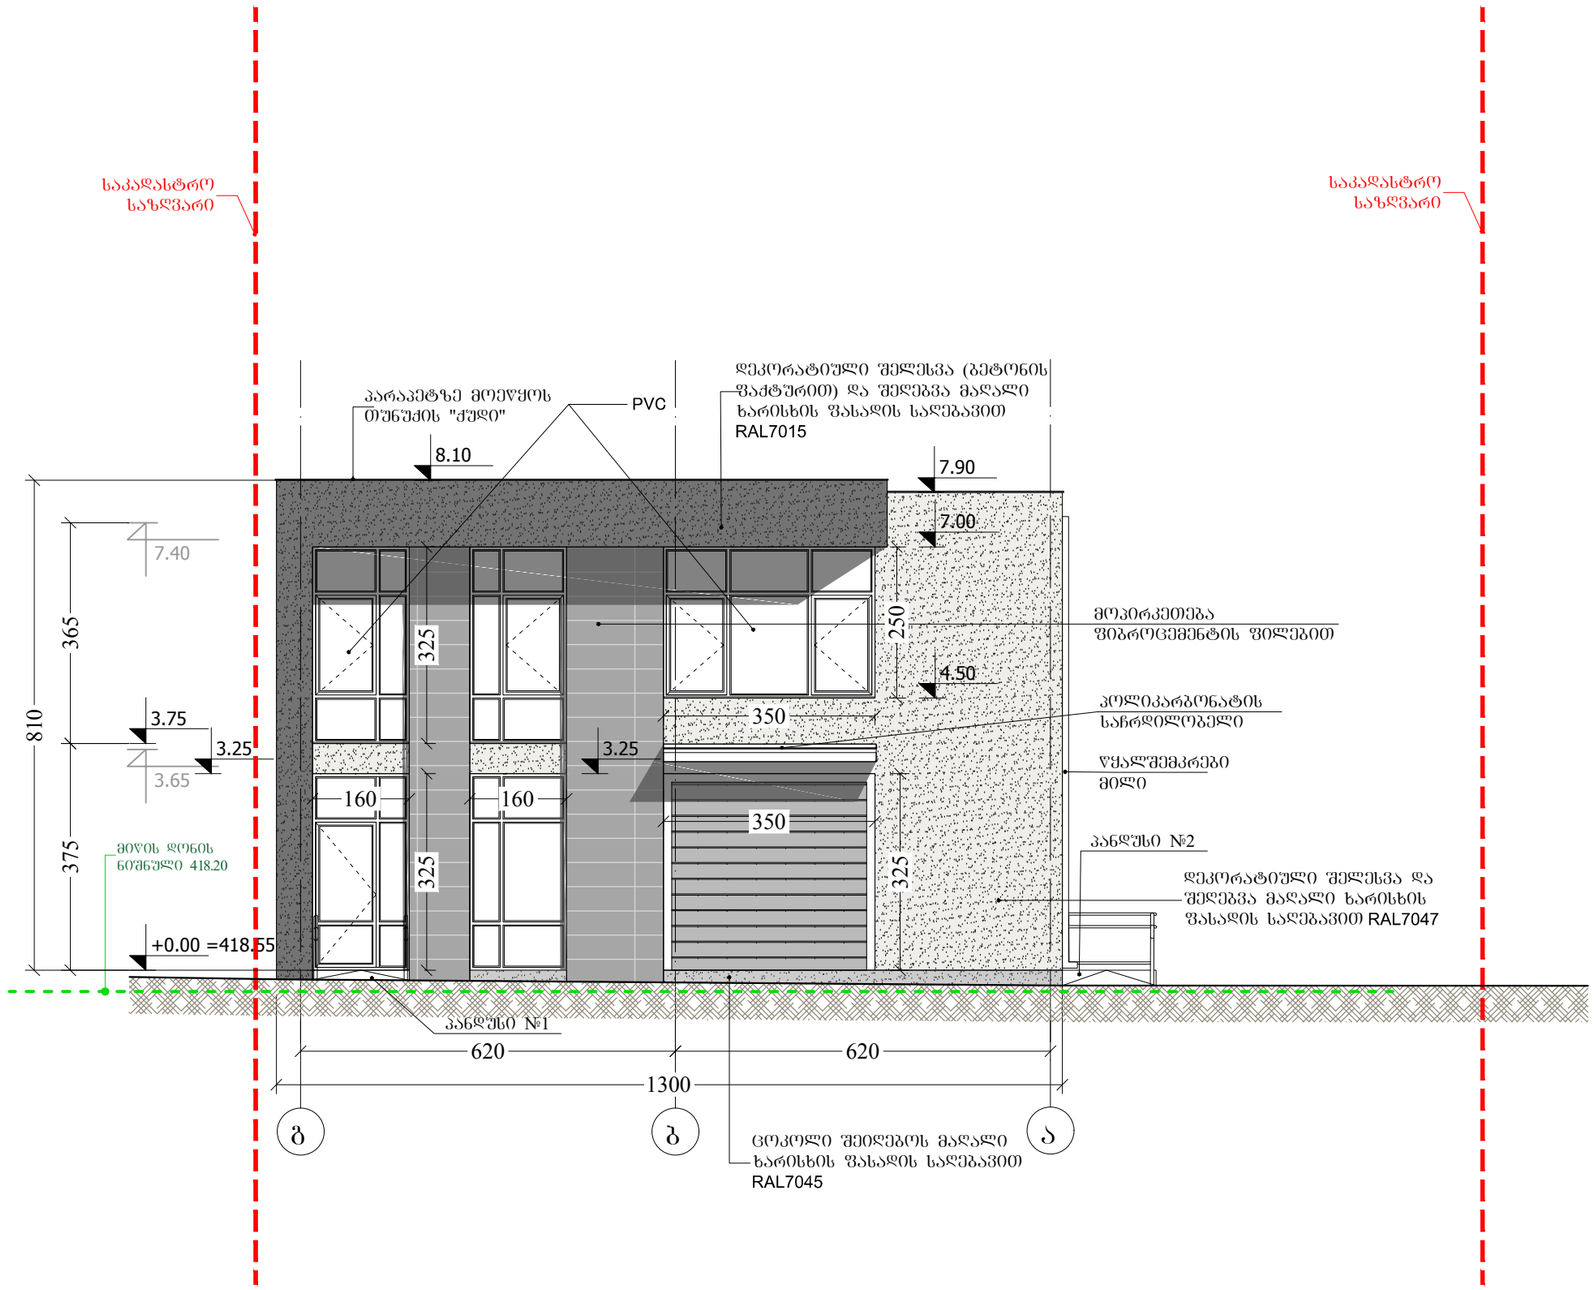

ფორმატი PAPER SIZE			ფაილის სახელი
A-3			gegmebi.dwg

პირობითი აღნიშვნები

საკადასტრო საზღვარი

3.75 არქიტექტურული ნიშნული

3.65 კონსტრუქციული ნიშნული

1 ჭრილის ხაზი

ღერძის ხაზი

დამკვეთი: შპს "დრაინ ლაინ"
დირექტორი: გიორგი ურუშაძე

პროექტი საწყობი

მისამართი ქ. თბილისი, ლაზოს ქუჩის მიმდებარედ ს/კ 01.11.04.019.456

URBAN DESIGN STUDIO
შ.პ.ს "ურბან დიზაინ სტუდიო"
თბილისი, აფაღლების 1 ნიჰი
ტელ: 555118033
Email: urban_designstudio@yahoo.com

თანამდებობა	გვარი	ხელმოწერა
დირექტორი	ლ. ჩიქოვანი	
არქიტექტორი	ლ. ჩიქოვანი	

არქიტექტურული ნაწილი
ARCHITECTURE

მასშტაბი SCALE	1:100	თარიღი DATE OF ISSUE	13/03/2018

ნახაზი DRWG. ფასადი გ-ა ღერძებში

სტადია	ჯგუფი	ფურც.
პროექტი		

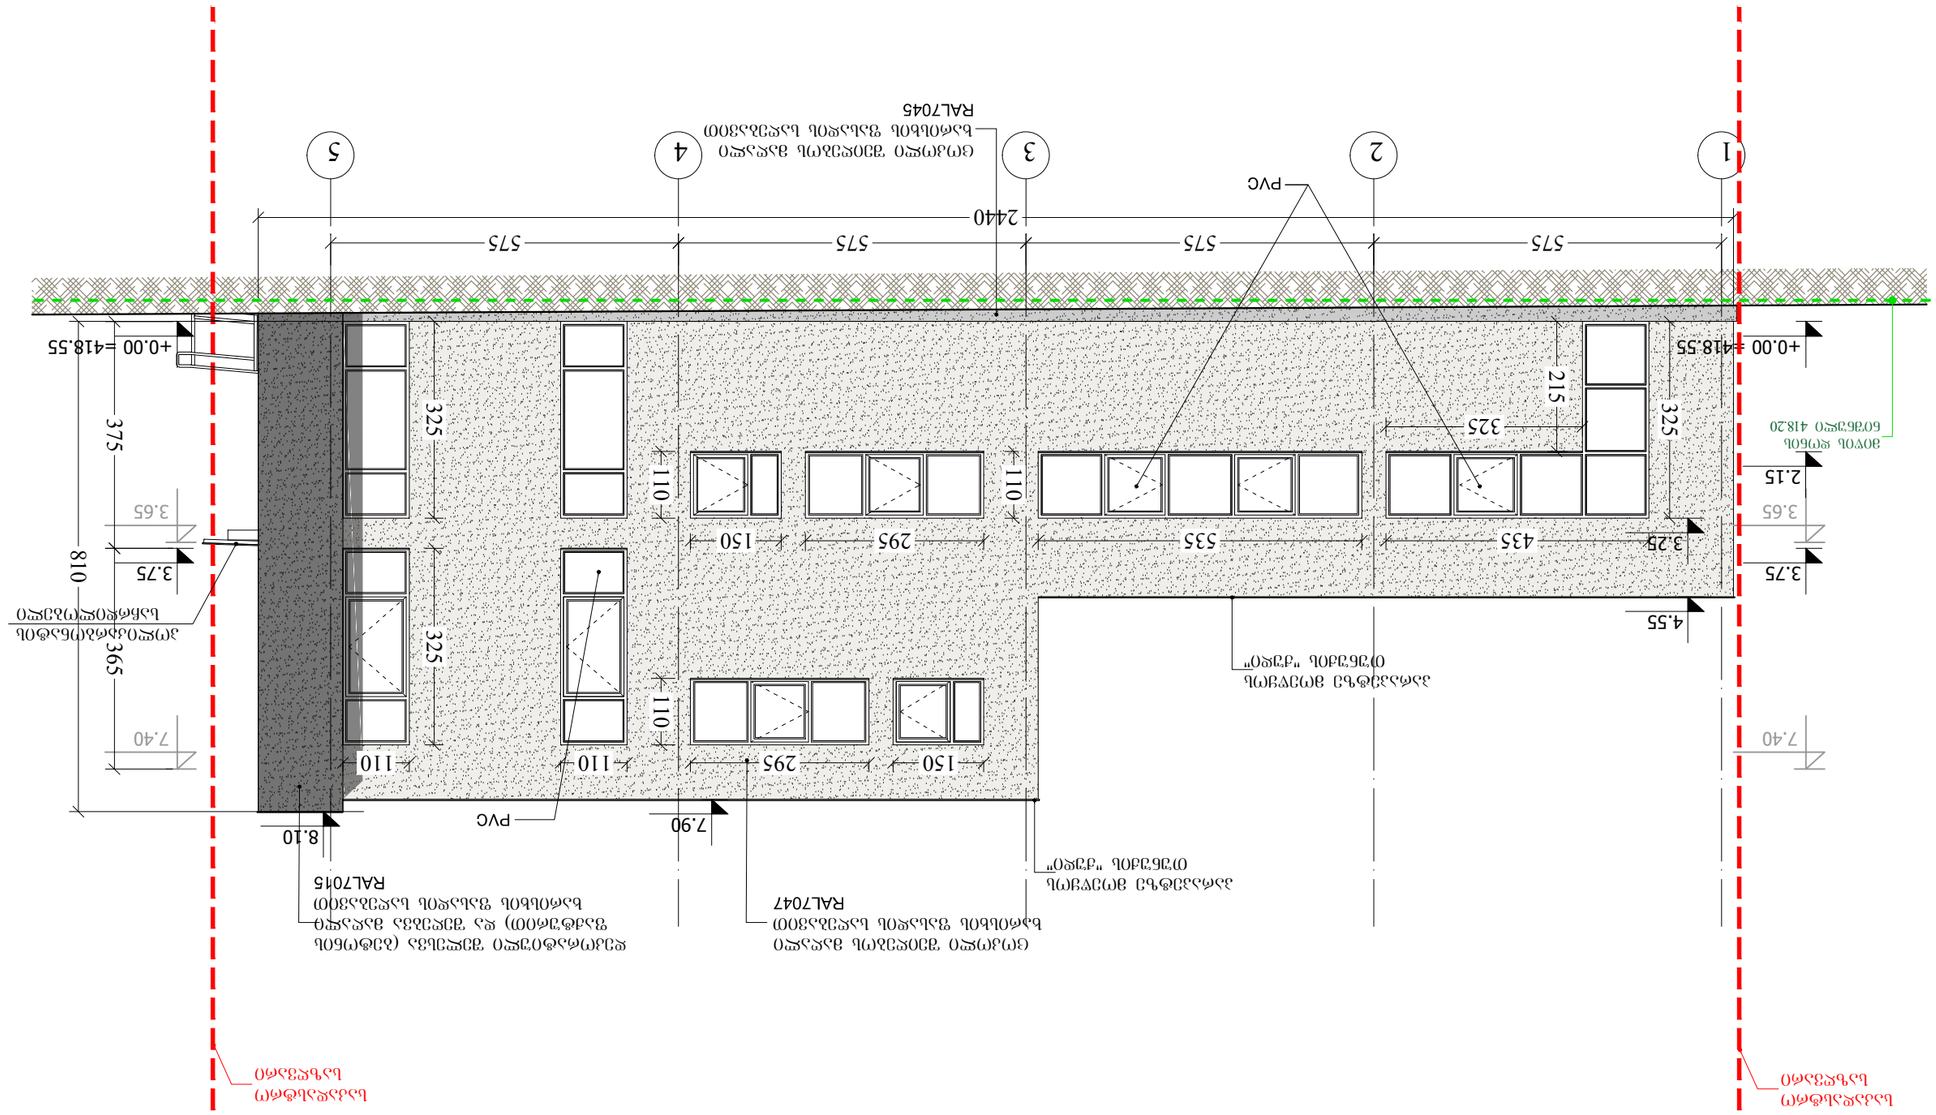

ფურცლის ზომა PAPER SIZE	A-3		
ფურცლის ნომერი			gegmebi.dwg

ესკიზი

პროექტის ხელმძღვანელი		
არქიტექტორი		
კონსტრუქციული ნაწილი		
ელექტრომექანიკური ნაწილი		
სანიტარული ნაწილი		
მშენებლობის ორგანიზაცია		
სამშენებლო ნაწილი		
გენერალური გეგმა	მ. ჩიქოვანი	
არქიტექტურული ნაწილი	მ. ჩიქოვანი	
დამკვეთი		

არქიტექტურა
ARCHITECTURE

მასშტაბი SCALE	1:100	თარიღი DATE OF ISSUE 13/03/2018

ნახატის DRWG. ფასადები 1-5 ღერძებზე

ცვლილება	ტიპი	ფურცლის №

URBAN DESIGN STUDIO
ტელ: 555118033
Email: urban_designstudio@yahoo.com




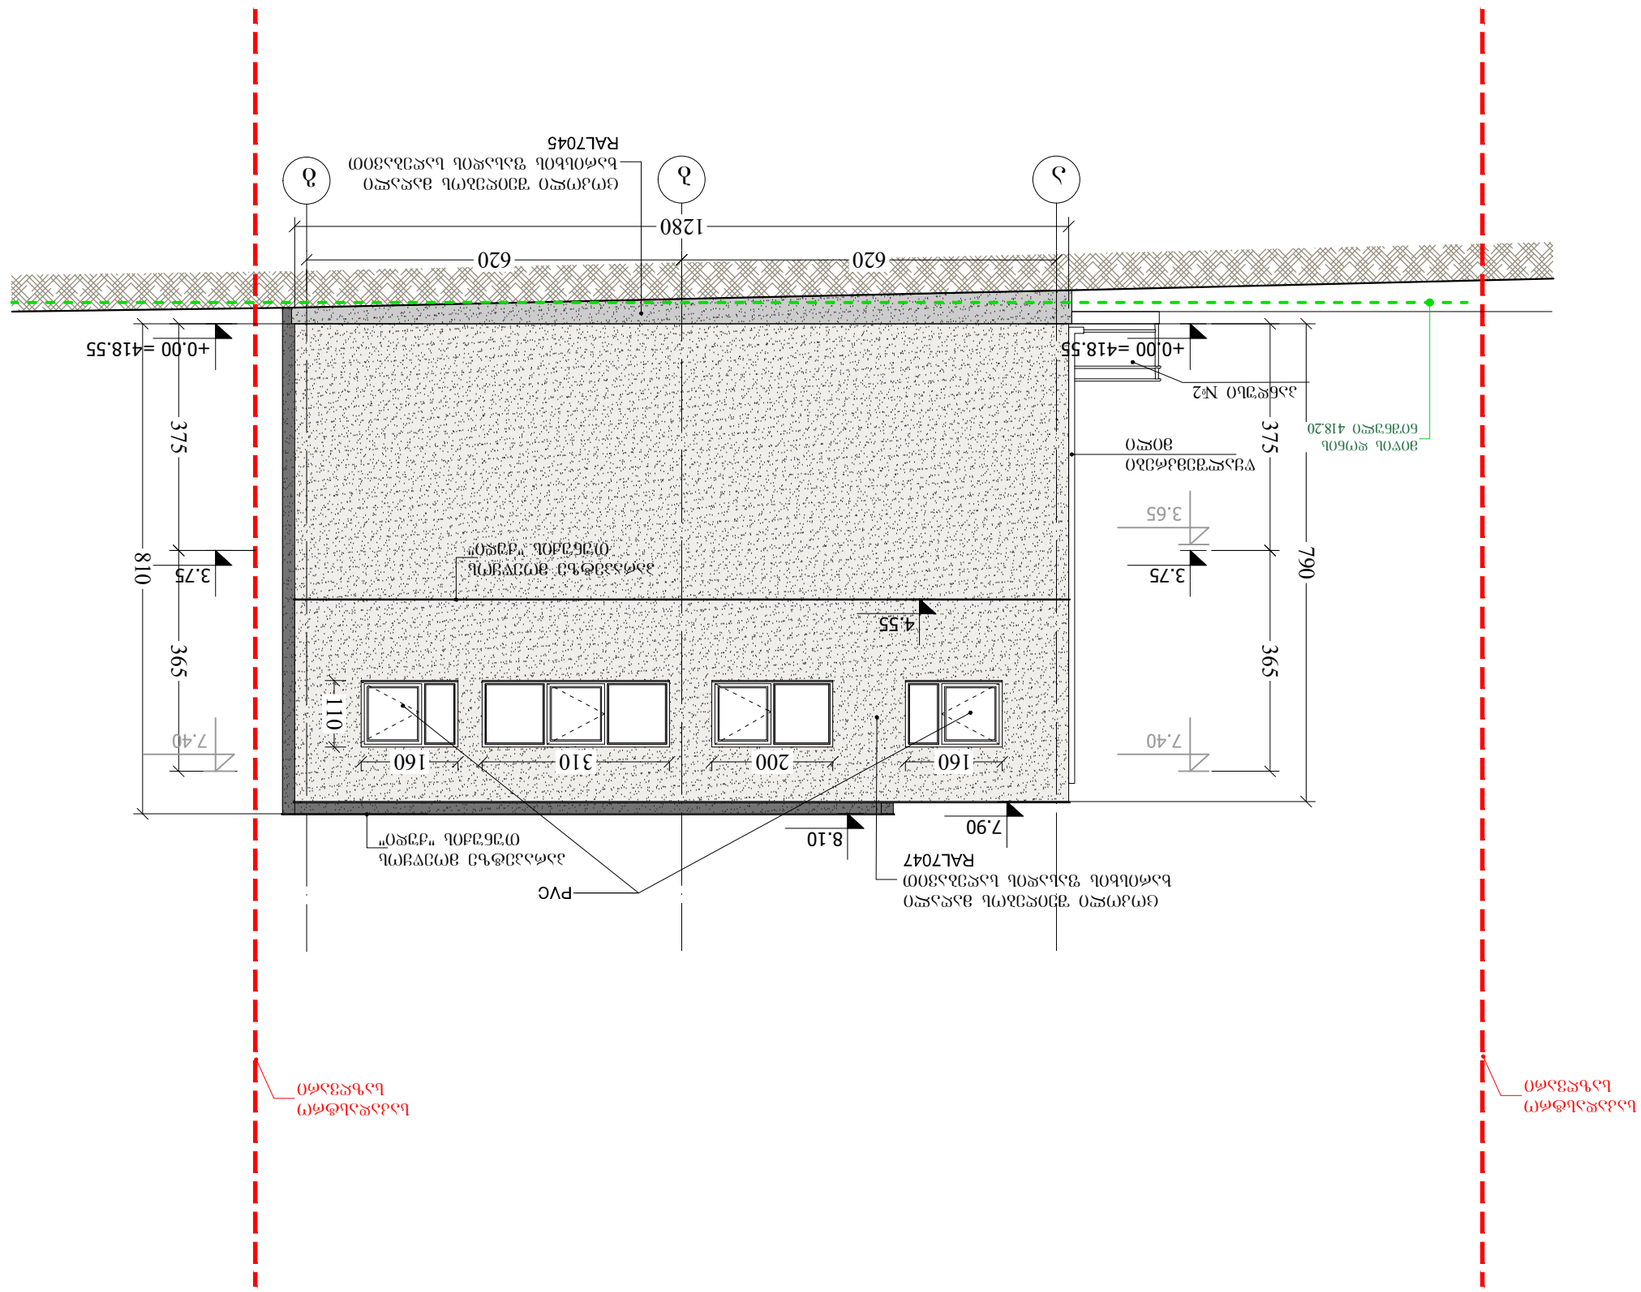

































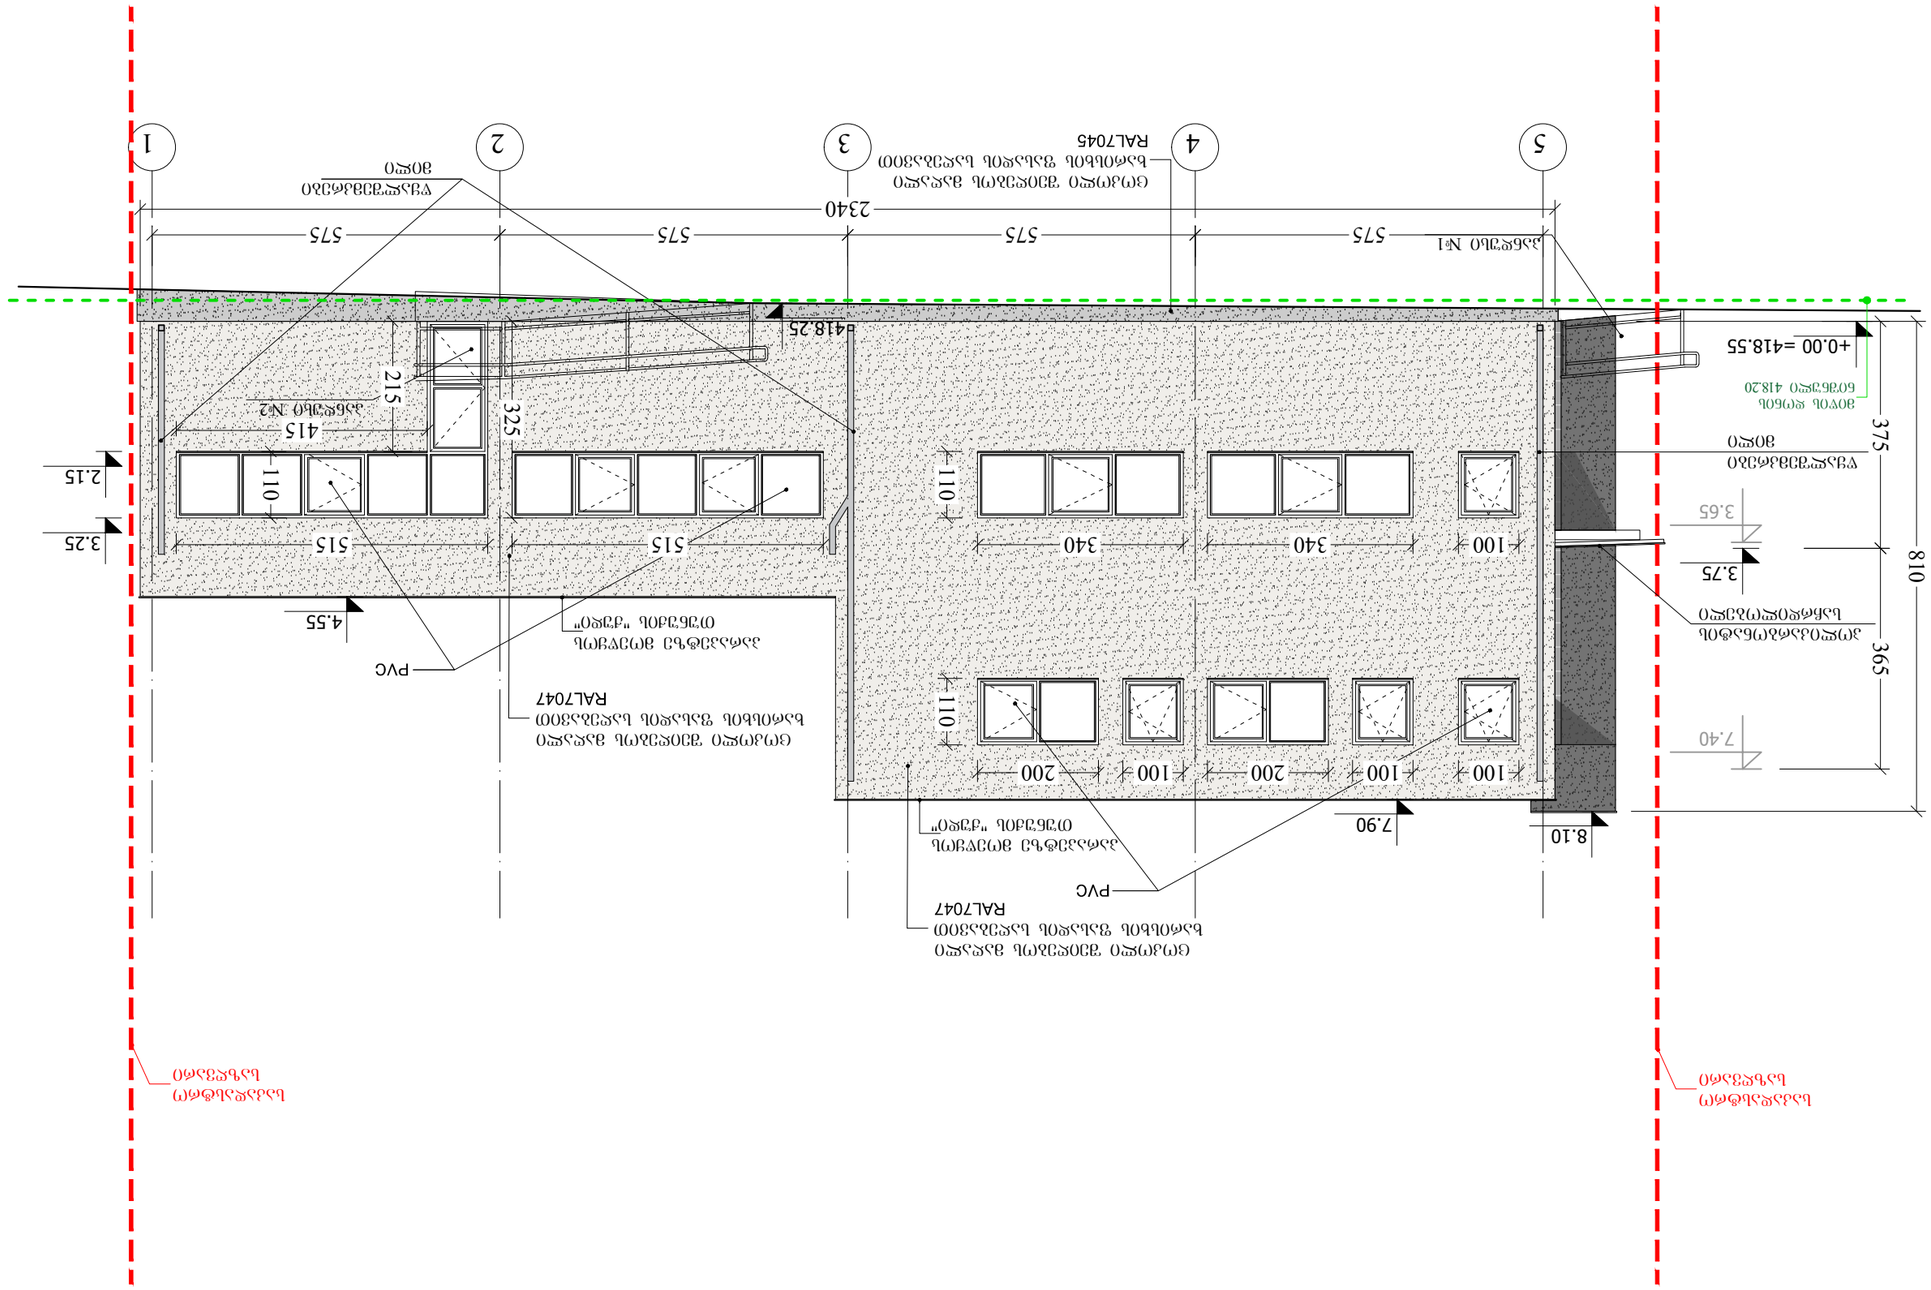
1
2
3
4
5
2340
575
575
575
575
575
418.25
+0.00 =418.55
RAL7045
RAL7047
PVC
PVC
4.55
3.25
2.15
3.75
3.65
7.40
7.90
8.10
375
365
810
215
325
415
515
515
340
340
100
200
100
200
100
110
110
011
