ჭრილი **A - F'**

მიწის ნაკვეთის ზოგადი ხაზები

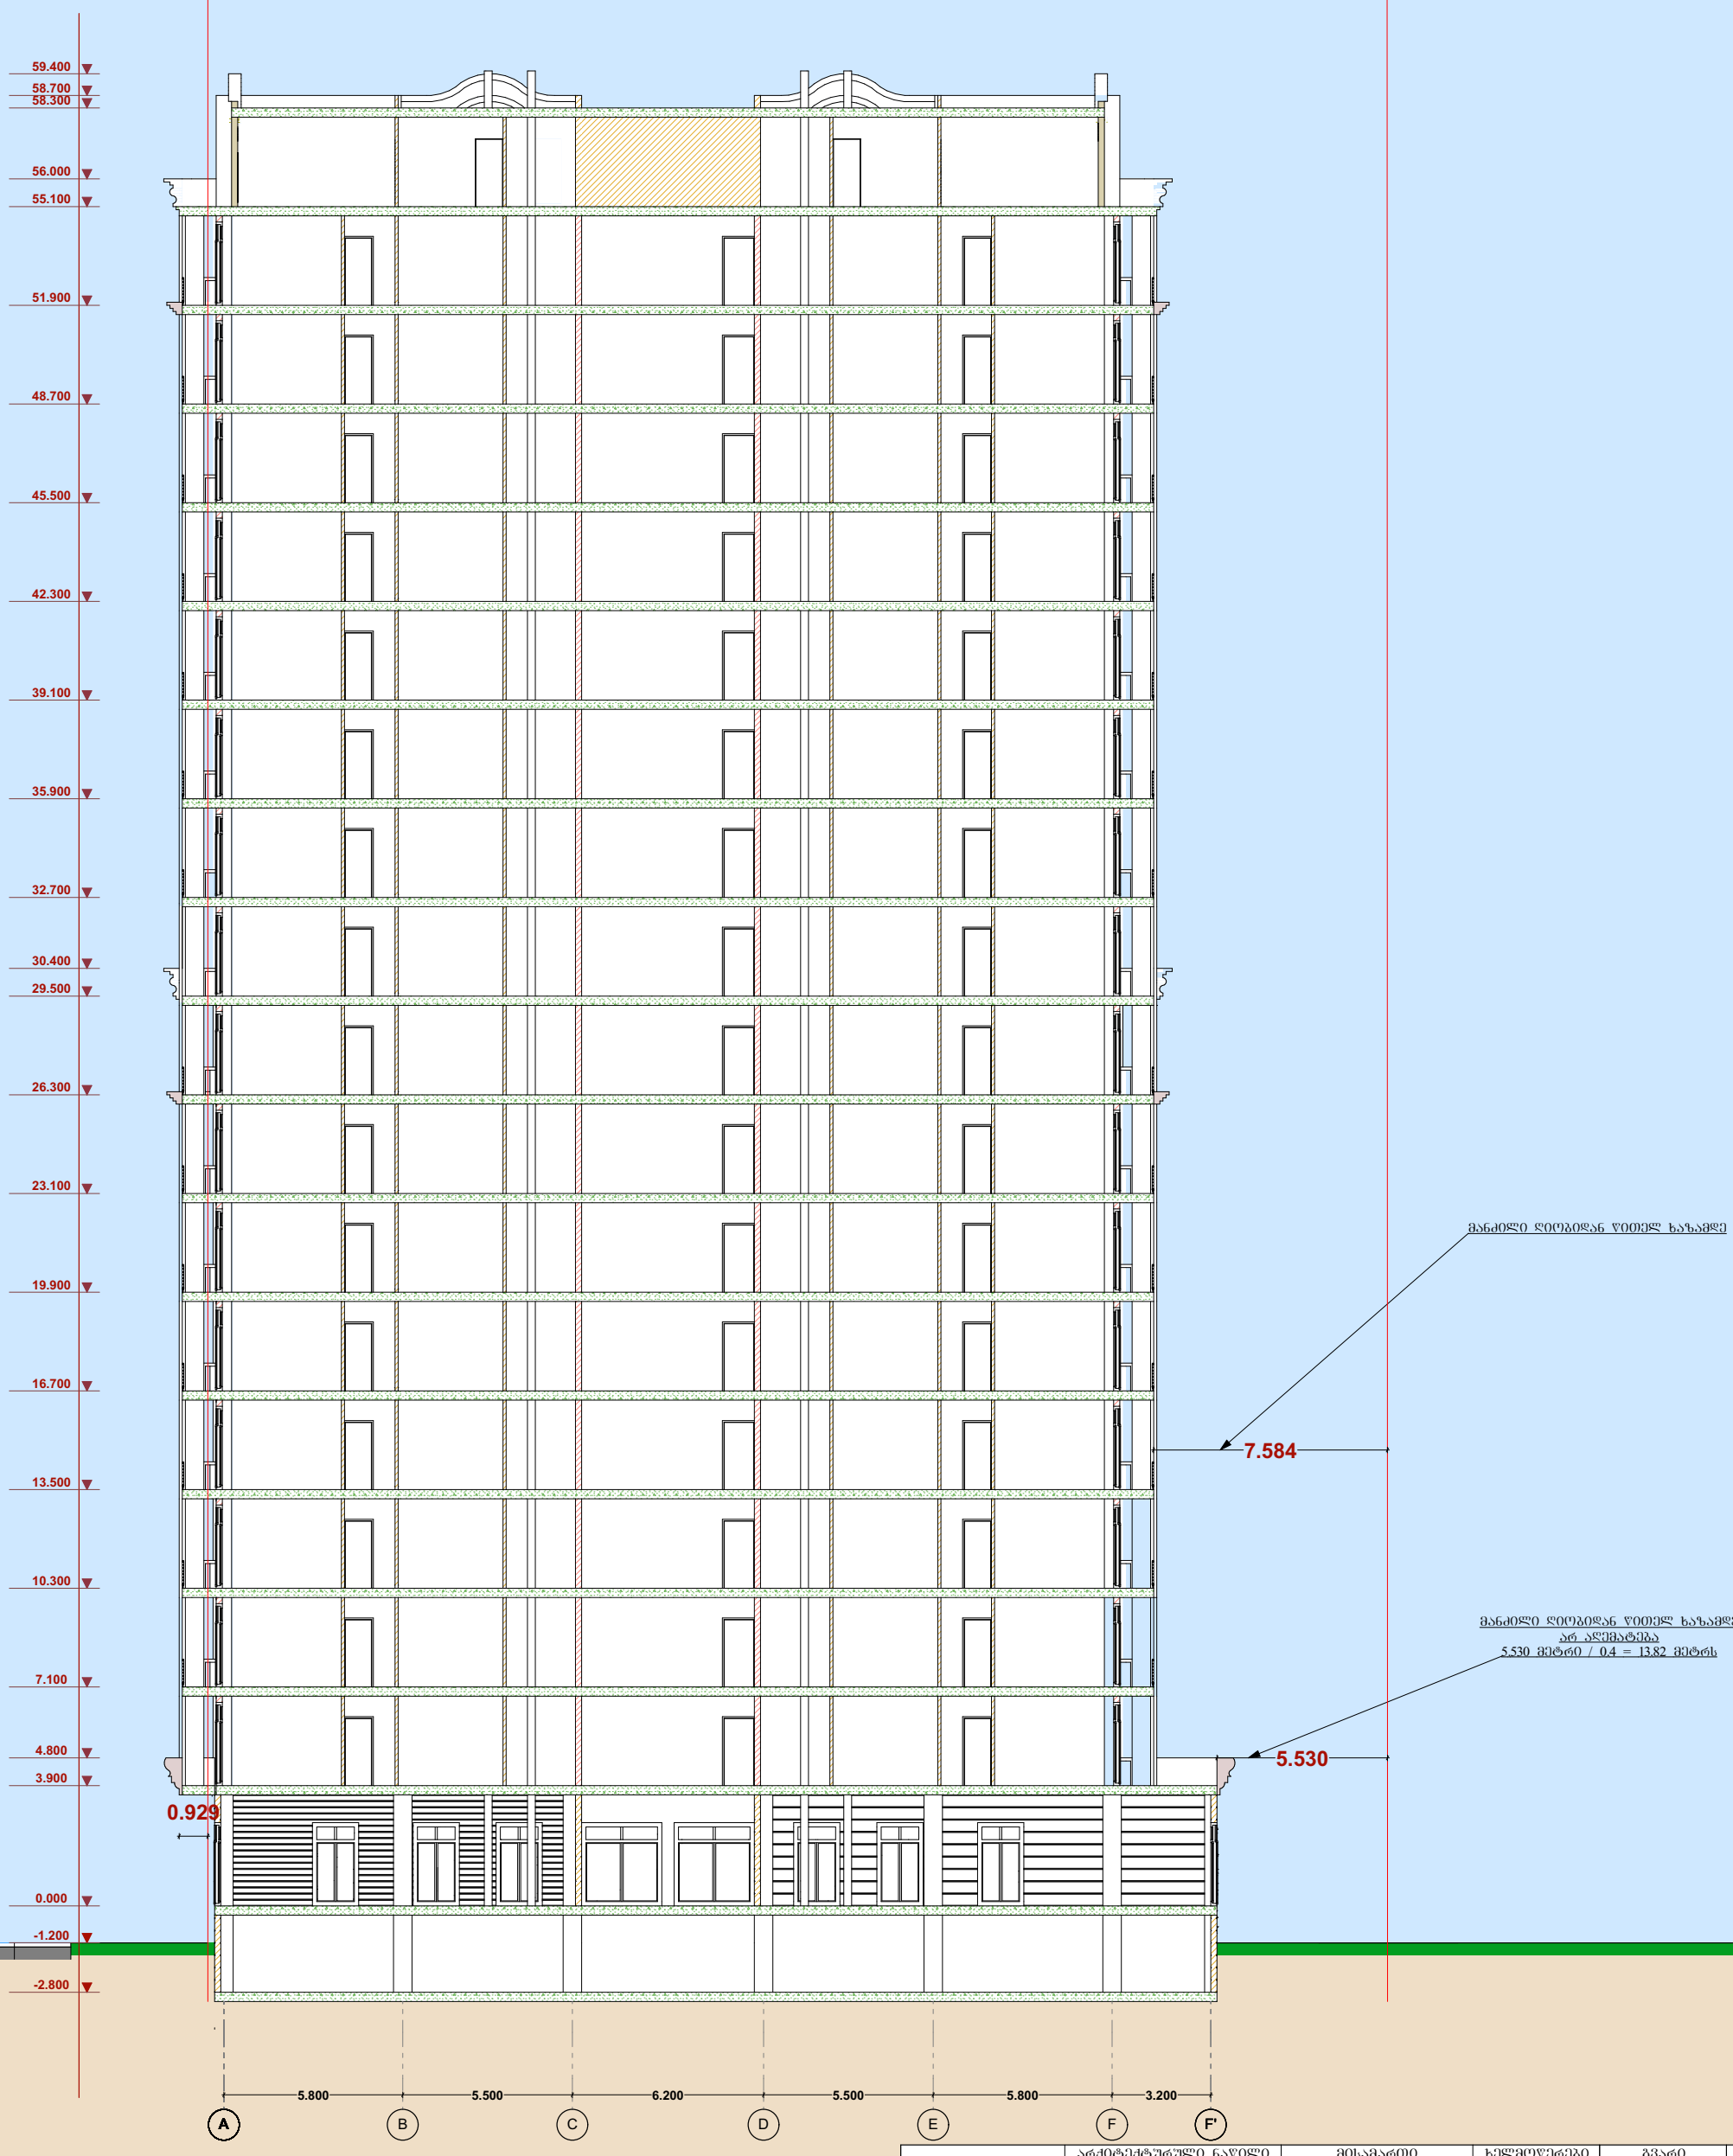

ინდ. მეწარმე ნათია სულხანაური	არქიტექტურული ნაწილი		მისამართი	ხელმოწერები	გვარი	თანამდებობა
	ჭრილი A - F'		ქობილისი. ფარნავაზ მეფის ქუჩა № 14		ნ.სულხანაური	დირექტორი
					ქ.ზარნაძე	ავტორი
	სულ	ფურცელი	დამკვეთი		ქ.ზარნაძე	დაამუშავა
	27	ა-21	შპს. მონოლითი-1		ა.ღლონტიძე	შეამოწმა

