ნახაზების ჩამონათვალი

№	ფურცლის №	ნახაზის დასახელება
1	A-001	ნახაზების ვარიანტი
2	A-002	–2 სართული ბეჭდვა
3	A-003	–1 სართული ბეჭდვა
4	A-004	ითნასართული სართული
5	A-005	კონსოლი სართული ბეჭდვა
6	A-006	ველი–2 სართული ბეჭდვა
7	A-007	ველი–3 სართული ბეჭდვა
8	A-008	ველი–4 სართული ბეჭდვა
9	A-009	ველი–5 სართული ბეჭდვა
10	A-010	ველი–6 სართული ბეჭდვა
11	A-011	ველი–7 სართული ბეჭდვა
12	A-012	ველი–8 სართული ბეჭდვა
13	A-013	ველი–9 სართული ბეჭდვა
14	A-014	ველი–11 სართული ბეჭდვა
15	A-015	ველი–12 სართული ბეჭდვა
16	A-016	ველი–13 სართული ბეჭდვა
17	A-017	ველი–14 სართული ბეჭდვა
18	A-018	ველი–15 სართული ბეჭდვა
19	A-019	ველი–16 სართული ბეჭდვა
20	A-020	ველი–17 სართული ბეჭდვა
21	A-021	ველი–18 სართული ბეჭდვა
22	A-022	ველი–19 სართული ბეჭდვა
23	A-023	ველი–20 სართული ბეჭდვა
24	A-024	ველი–21 სართული ბეჭდვა
25	A-025	ველი–22 სართული ბეჭდვა
26	A-026	ველი–23 სართული ბეჭდვა
27	A-027	ველი–24 სართული ბეჭდვა
28	A-028	ველი–25 სართული ბეჭდვა
29	A-029	ველი–26 სართული ბეჭდვა
30	A-030	ველი–27 სართული ბეჭდვა
31	A-031	ველი–28 სართული ბეჭდვა
32	A-032	ველი–29 სართული ბეჭდვა
33	A-033	ველი–30 სართული ბეჭდვა
34	A-034	ფასადის ვარიანტი
34	A-035	სართულის ბეჭდვა

ნახაზების ჩამონათვალი

	ფასადები	
18	A-336	ფასადი 1 ა–ი ტიპიური ბეჭდვა
19	A-337	ფასადი 2 1–13 ტიპიური ბეჭდვა
20	A-338	ფასადი 3 1– 15 ტიპიური ბეჭდვა
	ჭრილები	
18	A-336	ჭრილი B–B
19	A-337	ჭრილი A–A
20	A-338	ჭრილი E-E

	ფასადები	
–	ეზოს მხრიდან ხედი	838.5 მ²
–	ჩრდილო დასავლეთის და სამხრეთის ფასადი	3913.3 მ²
–	სამხრეთის ფასადი	654.03 მ²
–	ჩრდილოეთის ფასადი	828.25მ²
–	დასავლეთის ფასადი	3653 7.16 მ²
	ფართობები	1227.7 მ³
	ველის ფრაგმენტი	
–	12757 2.0 ნიშნული ზღვრის	1095.5 მ³
–	37280.0 ნიშნული ქვედა	132.2 მ³
	ელექტრომომარაგების სისტემა	11.42 მ
	ველის ფრაგმენტი	
–	0.00 ნიშნული ზღვრის	108.174 მ
–	0.00 ნიშნული ქვედა	– 7.10 მ
J1	ელექტრომომარაგების და სამშენებლო ფართობი / ელექტრომომარაგების	1977.40 მ² 0.2
J2	ელექტრომომარაგების და სამშენებლო ფართობი / ელექტრომომარაგების	2712 1.11 მ² 2.8
J3	ელექტრომომარაგების და სამშენებლო ფართობი / ელექტრომომარაგების	1022 61 0.1

	ფასადები	
	ჩრდილოეთის ფასადი	7897.08²
	სამხრეთის ფასადი	4173.848²
	ველის ფრაგმენტი	
–	ლითონის კონსტრუქციები	16.946 მ²
–	ალუმინის ფანჯრები	4794.72 მ²
–	ფასადის პანელები	922.24 მ²
–	ფასადის ლითონის ფარდული	6327.17 მ²
–	ფასადის ალუმინის ფანჯრები	1312.95 მ²
–	ნებსით ფასადი	838.5 მ²
–	ჩრდილო დასავლეთის და სამხრეთის ფასადი	3913.3 მ²

შპს „ქალაქის არქიტექტურული ბიუროს“
ARCHITECTURAL COMPANY
www.dmark.ge

ქალაქის ცენტრში მრავალფუნქციური კომპლექსის მშენებლობა (B –ბლოკი)

MULTIFUNCTIONAL COMPLEX IN THE CITY CENTER (B –BLOCK)

ქალაქი თბილისი, ასათიანის ქ. №10

PROJECT ADDRESS
Tbilisi, Asatiani st. № 10

შპს „ქალაქის ქონება“

CLIENT
"Tsali" BD property

ა.ქ	2017 წ.ივნ	ს.ა.ქ.მშ.პროექტირების	
DD	DESIGN DEVELOPMENT		
ქალაქთმაშა	2018 წ. 10	ა.მ.შ.პროექტირების	
Correct	2018.04.10	DESCRIPTION	
ნახაზის ნომერი		ISSUE	

ტექნიკური ზედამხედველი
ტექნიკური ზედამხედველი
CAD DWG ფაილი
name.dwg
CAD DWG FILE
ორდერი №
060'12
ტექნიკური ზედამხედველი
ნინო ახვლედიანი
DRAWN BY
ტექნიკური ზედამხედველი
ვლადიმერ აბრამიშვილი
CHECKED BY
ტექნიკური ზედამხედველი
მაკარი
COPYRIGHT

– 2 სართულის ნახაზი
DRAWING NAME
-2 floor plan

A-000

A1

ექფლიკაცია:

ᲙᲝᲠᲔᲥᲢᲘᲠᲔᲑᲣᲚᲘ
ᲐᲓᲒᲘᲚᲔᲑᲘᲡ ᲐᲦᲜᲘᲨᲕᲜᲐ

ᲦᲔᲠᲫᲘᲡ ᲮᲐᲖᲘ

ᲡᲠᲘᲚᲘᲡ ᲮᲐᲖᲘ

-7.10 ᲜᲘᲨᲜᲣᲚᲘᲡ ᲐᲦᲜᲘᲨᲕᲜᲐ

ᲐᲕᲢᲝᲛᲝᲑᲘᲚᲘᲡ
ᲛᲝᲫᲠᲐᲝᲑᲘᲡ ᲐᲦᲜᲘᲨᲕᲜᲐ

+103.55 ᲜᲘᲨᲜᲣᲚᲔᲑᲘᲡ ᲐᲦᲜᲘᲡᲕᲜᲐ ᲤᲐᲡᲐᲓᲔᲑᲖᲔ ᲓᲐ
ᲡᲠᲘᲚᲔᲑᲖᲔ

ᲑᲘᲜᲘᲡ ᲜᲣᲛᲔᲠᲐᲪᲘᲐ

ᲡᲐᲪᲮᲝᲕᲠᲔᲑᲔᲚᲘ ᲤᲐᲠᲗᲘ

1	61.21	76.97	ᲡᲐᲔᲠᲗᲝ ᲤᲐᲠᲗᲘ
	15.76		

ᲡᲐᲖᲐᲤᲮᲣᲚᲝ ᲤᲐᲠᲗᲘ

- ᲑᲘᲜᲔᲑᲘᲡ ᲜᲣᲛᲔᲠᲐᲪᲘᲐ

პ001 ᲞᲐᲠᲙᲘᲜᲒᲔᲑᲘᲡ ᲜᲣᲛᲔᲠᲐᲪᲘᲐ

ა 01 ᲐᲕᲢᲝᲡᲐᲓᲒᲝᲛᲘᲡ ᲤᲐᲠᲗᲘᲡ ᲜᲣᲛᲔᲠᲐᲪᲘᲐ

ჯ 001 ᲙᲝᲛᲔᲠᲪᲘᲣᲚᲘ ᲤᲐᲠᲗᲔᲑᲘᲡ ᲜᲣᲛᲔᲠᲐᲪᲘᲐ

სწ 01 ᲡᲐᲡᲐᲬᲧᲝᲑᲔ ᲤᲐᲠᲗᲘᲡ ᲜᲣᲛᲔᲠᲐᲪᲘᲐ

ს 01 ᲡᲐᲝᲤᲘᲡᲔ ᲤᲐᲠᲗᲘᲡ ᲜᲣᲛᲔᲠᲐᲪᲘᲐ

ა 01 ᲐᲣᲖᲘᲡ ᲤᲐᲠᲗᲘ

ჯ/ს 01 ᲯᲘᲑᲘᲡ ᲣᲮᲠᲔᲓᲘᲡᲐ ᲓᲐ ᲡᲐᲓᲐᲠᲑᲐᲖᲝᲡ ᲤᲐᲠᲗᲘᲡ ᲜᲣᲛᲔᲠᲐᲪᲘᲐ

დ 001 ᲓᲐᲛᲮᲛᲐᲠᲔ ᲤᲐᲠᲗᲘᲡ ᲜᲣᲛᲔᲠᲐᲪᲘᲐ

სზ 01 ᲡᲐᲔᲠᲗᲝ ᲡᲐᲠᲒᲔᲑᲚᲝᲑᲘᲡ ᲡᲐᲖᲐᲤᲮᲣᲚᲝ ᲤᲐᲠᲗᲘᲡ ᲜᲣᲛᲔᲠᲐᲪᲘᲐ

ᲤᲐᲠᲗᲔᲑᲘᲡ ᲤᲣᲜᲥᲪᲘᲣᲠᲘ ᲓᲐᲜᲘᲨᲜᲣᲚᲔᲑᲐ ᲤᲔᲠᲔᲑᲘᲡ ᲛᲘᲮᲔᲓᲕᲘᲗ:

ᲐᲕᲢᲝᲡᲐᲓᲒᲝᲛᲘᲡ ᲤᲐᲠᲗᲝᲑᲘ

ᲙᲝᲛᲔᲠᲪᲘᲣᲚᲘ ᲤᲐᲠᲗᲝᲑᲘ

ᲡᲐᲡᲐᲬᲧᲝᲑᲔ ᲤᲐᲠᲗᲝᲑᲘ

ᲯᲘᲑᲘᲡ ᲣᲮᲠᲔᲓᲘᲡᲐ ᲓᲐ
ᲡᲐᲓᲐᲠᲑᲐᲖᲝᲡ ᲤᲐᲠᲗᲝᲑᲘ

ᲓᲐᲛᲮᲛᲐᲠᲔ ᲤᲐᲠᲗᲝᲑᲘ

ᲡᲐᲪᲮᲝᲕᲠᲔᲑᲔᲚᲘ ᲤᲐᲠᲗᲝᲑᲘ

ᲡᲐᲖᲐᲤᲮᲣᲚᲝ ᲤᲐᲠᲗᲝᲑᲘ

ᲐᲣᲖᲘᲡ ᲤᲐᲠᲗᲝᲑᲘ

ᲡᲐᲝᲤᲘᲡᲔ

დმარკი
არქიტექტორული კომპანია
DMARK
ARCHITECTURAL COMPANY
www.dmark.ge

ᲞᲠᲝᲔᲥᲢᲘᲡ ᲓᲐᲡᲐᲮᲔᲚᲔᲑᲐ
ᲛᲠᲐᲕᲐᲚᲤᲣᲜᲥᲪᲘᲣᲠᲘ ᲙᲝᲛᲞᲚᲔᲥᲡᲘ I ᲡᲔᲥᲢᲝᲠᲘ (ბ -ᲑᲚᲝᲙᲘ)

PROJECT NAME
Multifunctional complex I sector (B-Block)

ᲞᲠᲝᲔᲥᲢᲘᲡ ᲛᲘᲓᲔᲑᲐᲠᲔᲝᲑᲐ
Ქ.ᲗᲑᲘᲚᲘᲡᲘ, ᲐᲡᲐᲗᲘᲐᲜᲘᲡ ქ . №10

PROJECT ADDRESS
Tbilisi, Asatiani st. № 10

ᲓᲐᲙᲕᲔᲗᲘᲡ
"ᲑᲓᲡ" BD property

CLIENT
LTD BD property

ᲡᲐ DD	2017.11.02	ᲡᲐᲬᲘᲜᲐ ᲞᲠᲝᲔᲥᲢᲘ DESIGN DEVELOPMENT
ᲙᲝᲠᲔᲥᲢᲘᲠᲔᲑᲐ Corect	2018.04.10 2018.04.10	ᲐᲦᲬᲔᲠᲐ DESCRIPTION
ᲒᲐᲛᲝᲪᲔᲛᲐ		ISSUE

ᲨᲔᲙᲕᲔᲗᲘᲡ № ORDER NO.	060.12
CAD DWG ᲤᲐᲘᲚᲘ CAD DWG FILE	name.dwg
ᲨᲔᲡᲠᲣᲚᲔᲑᲣᲚᲘ DRAWN BY	ᲜᲘᲜᲝ ᲐᲮᲕᲚᲔᲓᲘᲐᲜᲘ NINO AKHVLEDIANI
ᲨᲔᲛᲝᲬᲛᲔᲑᲐ CHECKED BY	ᲕᲚᲐᲓᲘᲛᲔᲠ ᲐᲑᲠᲐᲛᲘᲨᲕᲘᲚᲘ VLADIMER ABRAMISHVILI
ᲐᲕᲢᲝᲠᲘᲡ ᲣᲤᲚᲔᲑᲔᲑᲘ COPYRIGHT	ᲓᲛᲐᲠᲙᲘ DMARK

ᲜᲐᲮᲐᲖᲘᲡ ᲓᲐᲡᲐᲮᲔᲚᲔᲑᲐ
- 2 ᲡᲐᲠᲗᲣᲚᲘᲡ ᲒᲔᲒᲛᲐ

DRAWING NAME
-2 floor plan

A-001

A1

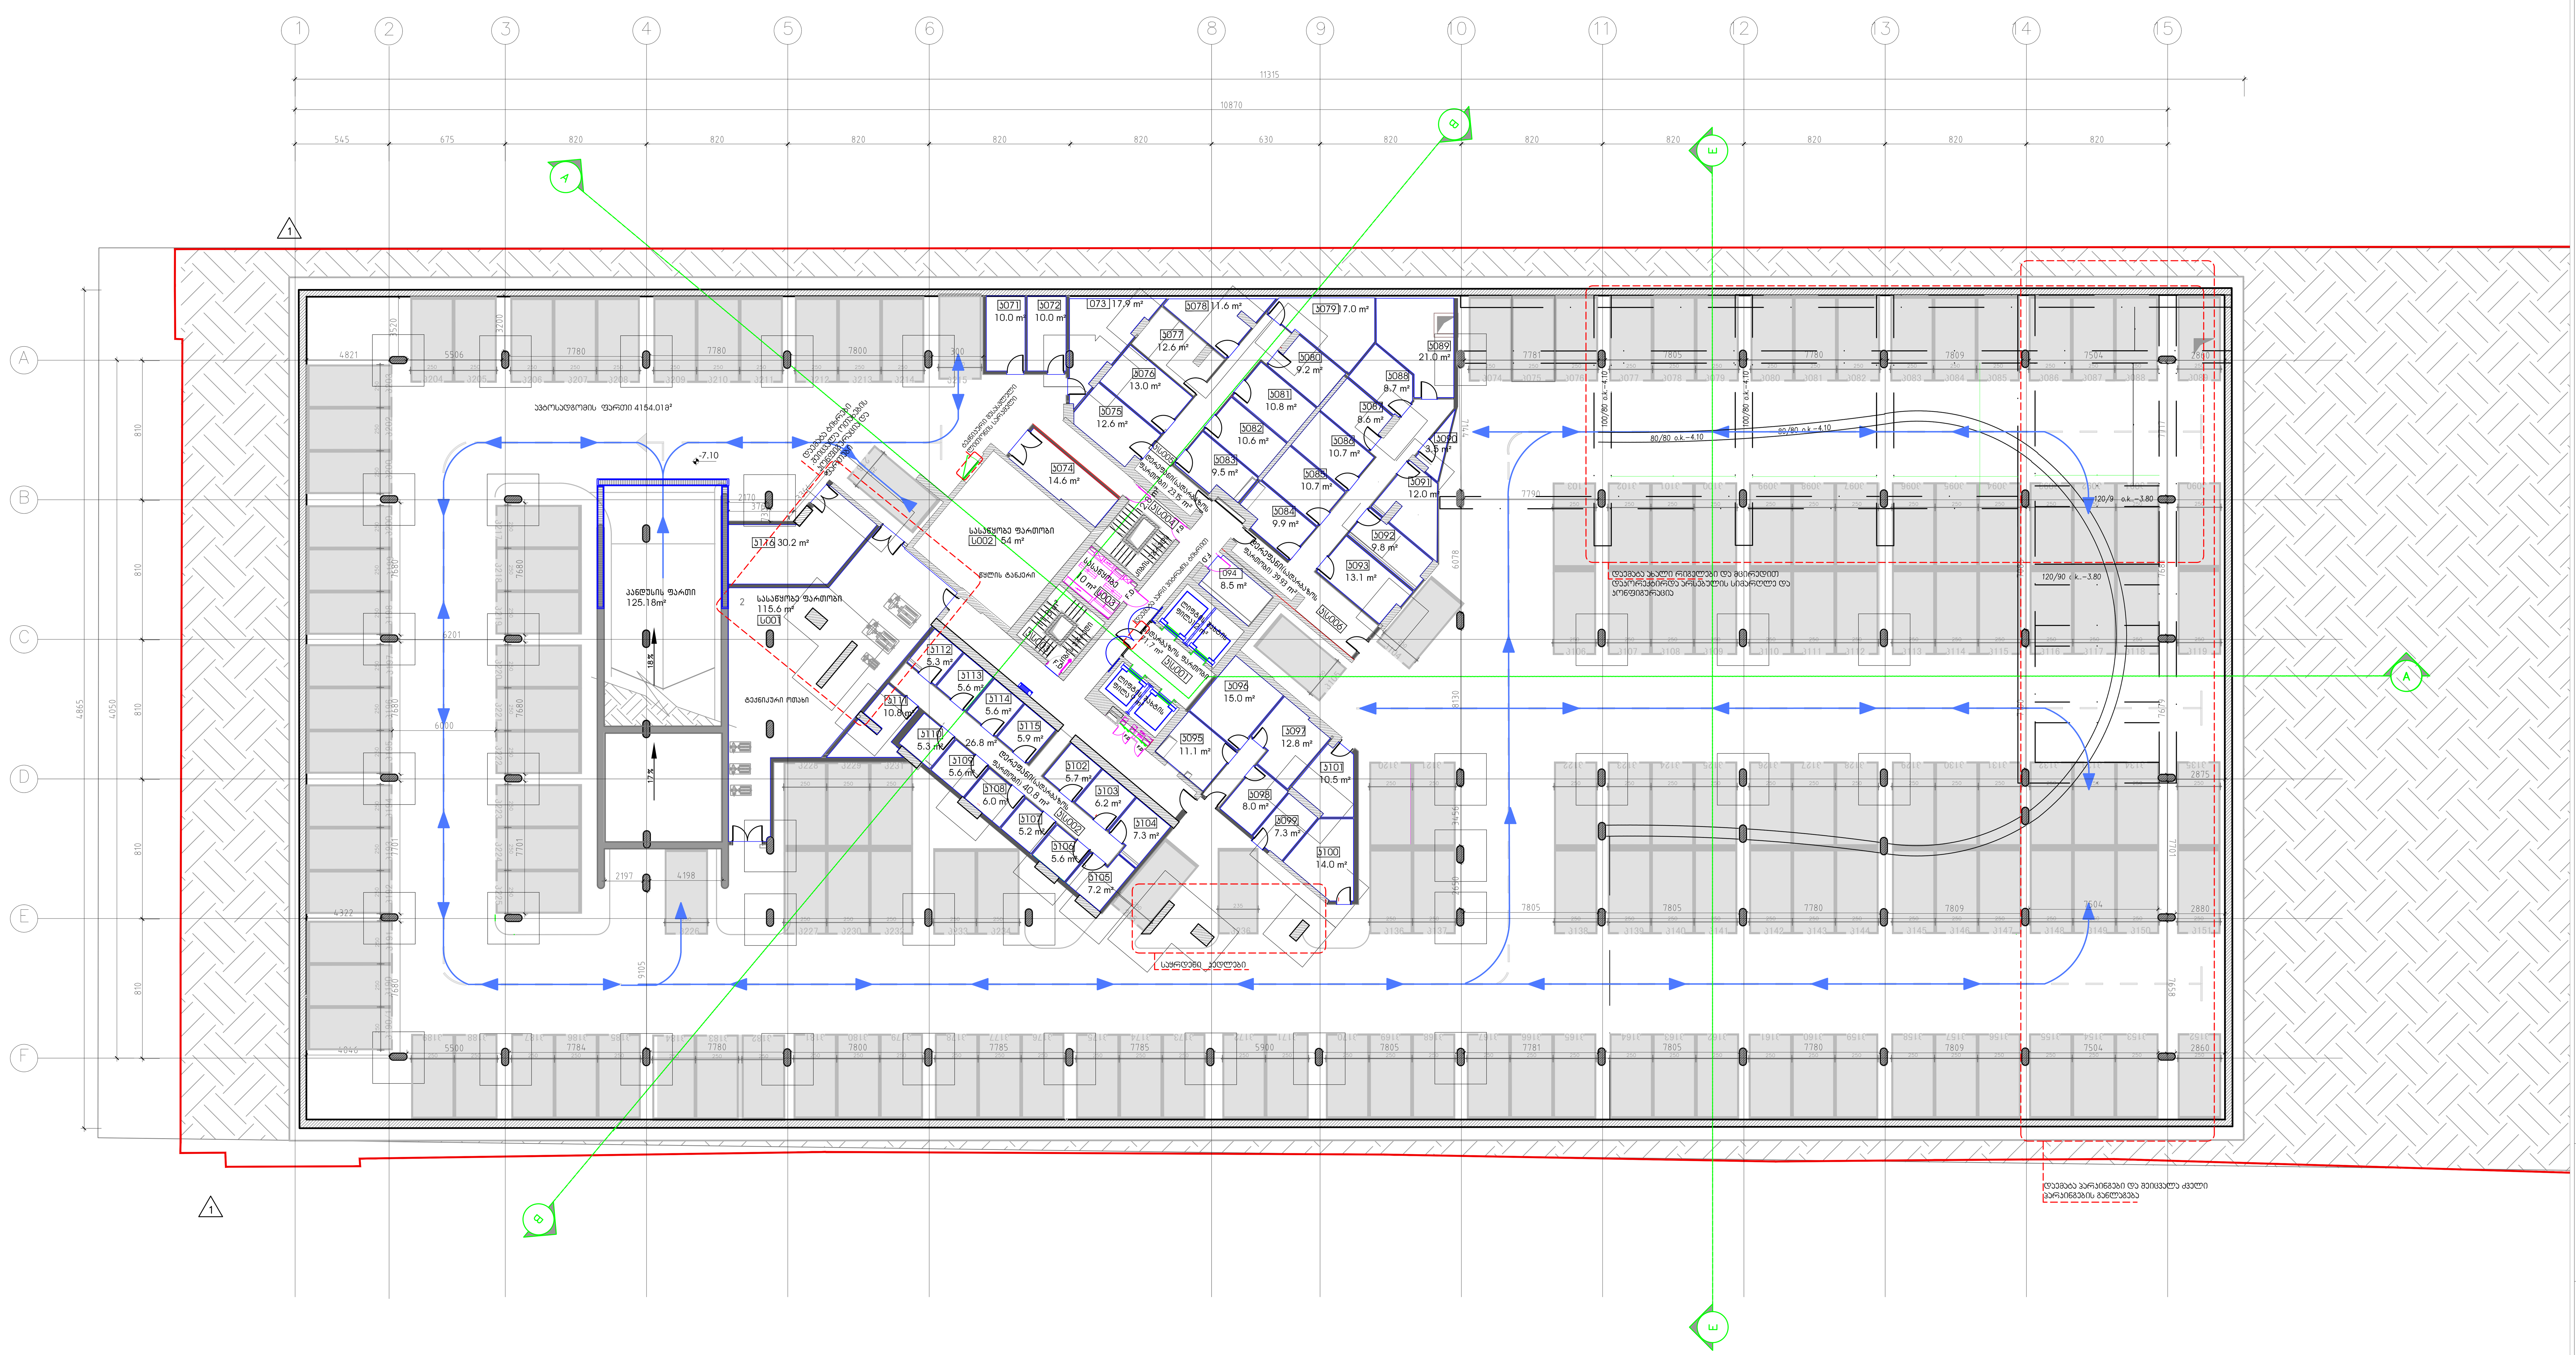

დემარკი
არქიტექტურული კომპანია
DMARK
ARCHITECTURAL COMPANY
D M A R K A R C H I T E C T U R A L C O M P A N Y
www.dmark.ge

პროექტის დასახელება
მრავალფუნქციური კომპლექსი I სექტორი (ბ -ბლოკი)
PROJECT NAME
Multifunctional complex I sector (B-Block)

პროექტის მისამართი
ქ.თბილისი, ასათიანის ქ . №10
PROJECT ADDRESS
Tbilisi, Asatiani st. № 10

დამკვეთი
"შპს" BD property
CLIENT
LTD BD property

სპ DD	2017.11.02	სტადია პროექტი DESIGN DEVELOPMENT
კორექტირება Corect	2018.04.10 2018.04.10	განმარტება DESCRIPTION
გამოცემა		ISSUE

დაკვეთის № ORDER NO.	060.12
CAD DWG ფაილი CAD DWG FILE	name.dwg
შეასრულა DRAWN BY	ნინო ახვლედიანი NINO AKHVLEDIANI
შეამოწმა CHECKED BY	ვლადიმერ აბრამიშვილი VLADIMER ABRAMISHVILI
საავტორო უფლებები COPYRIGHT	დემარკი DMARK

ნახაზის დასახელება
- 2 სართულის გეგმა
DRAWING NAME
-2 floor plan

A-002

A1

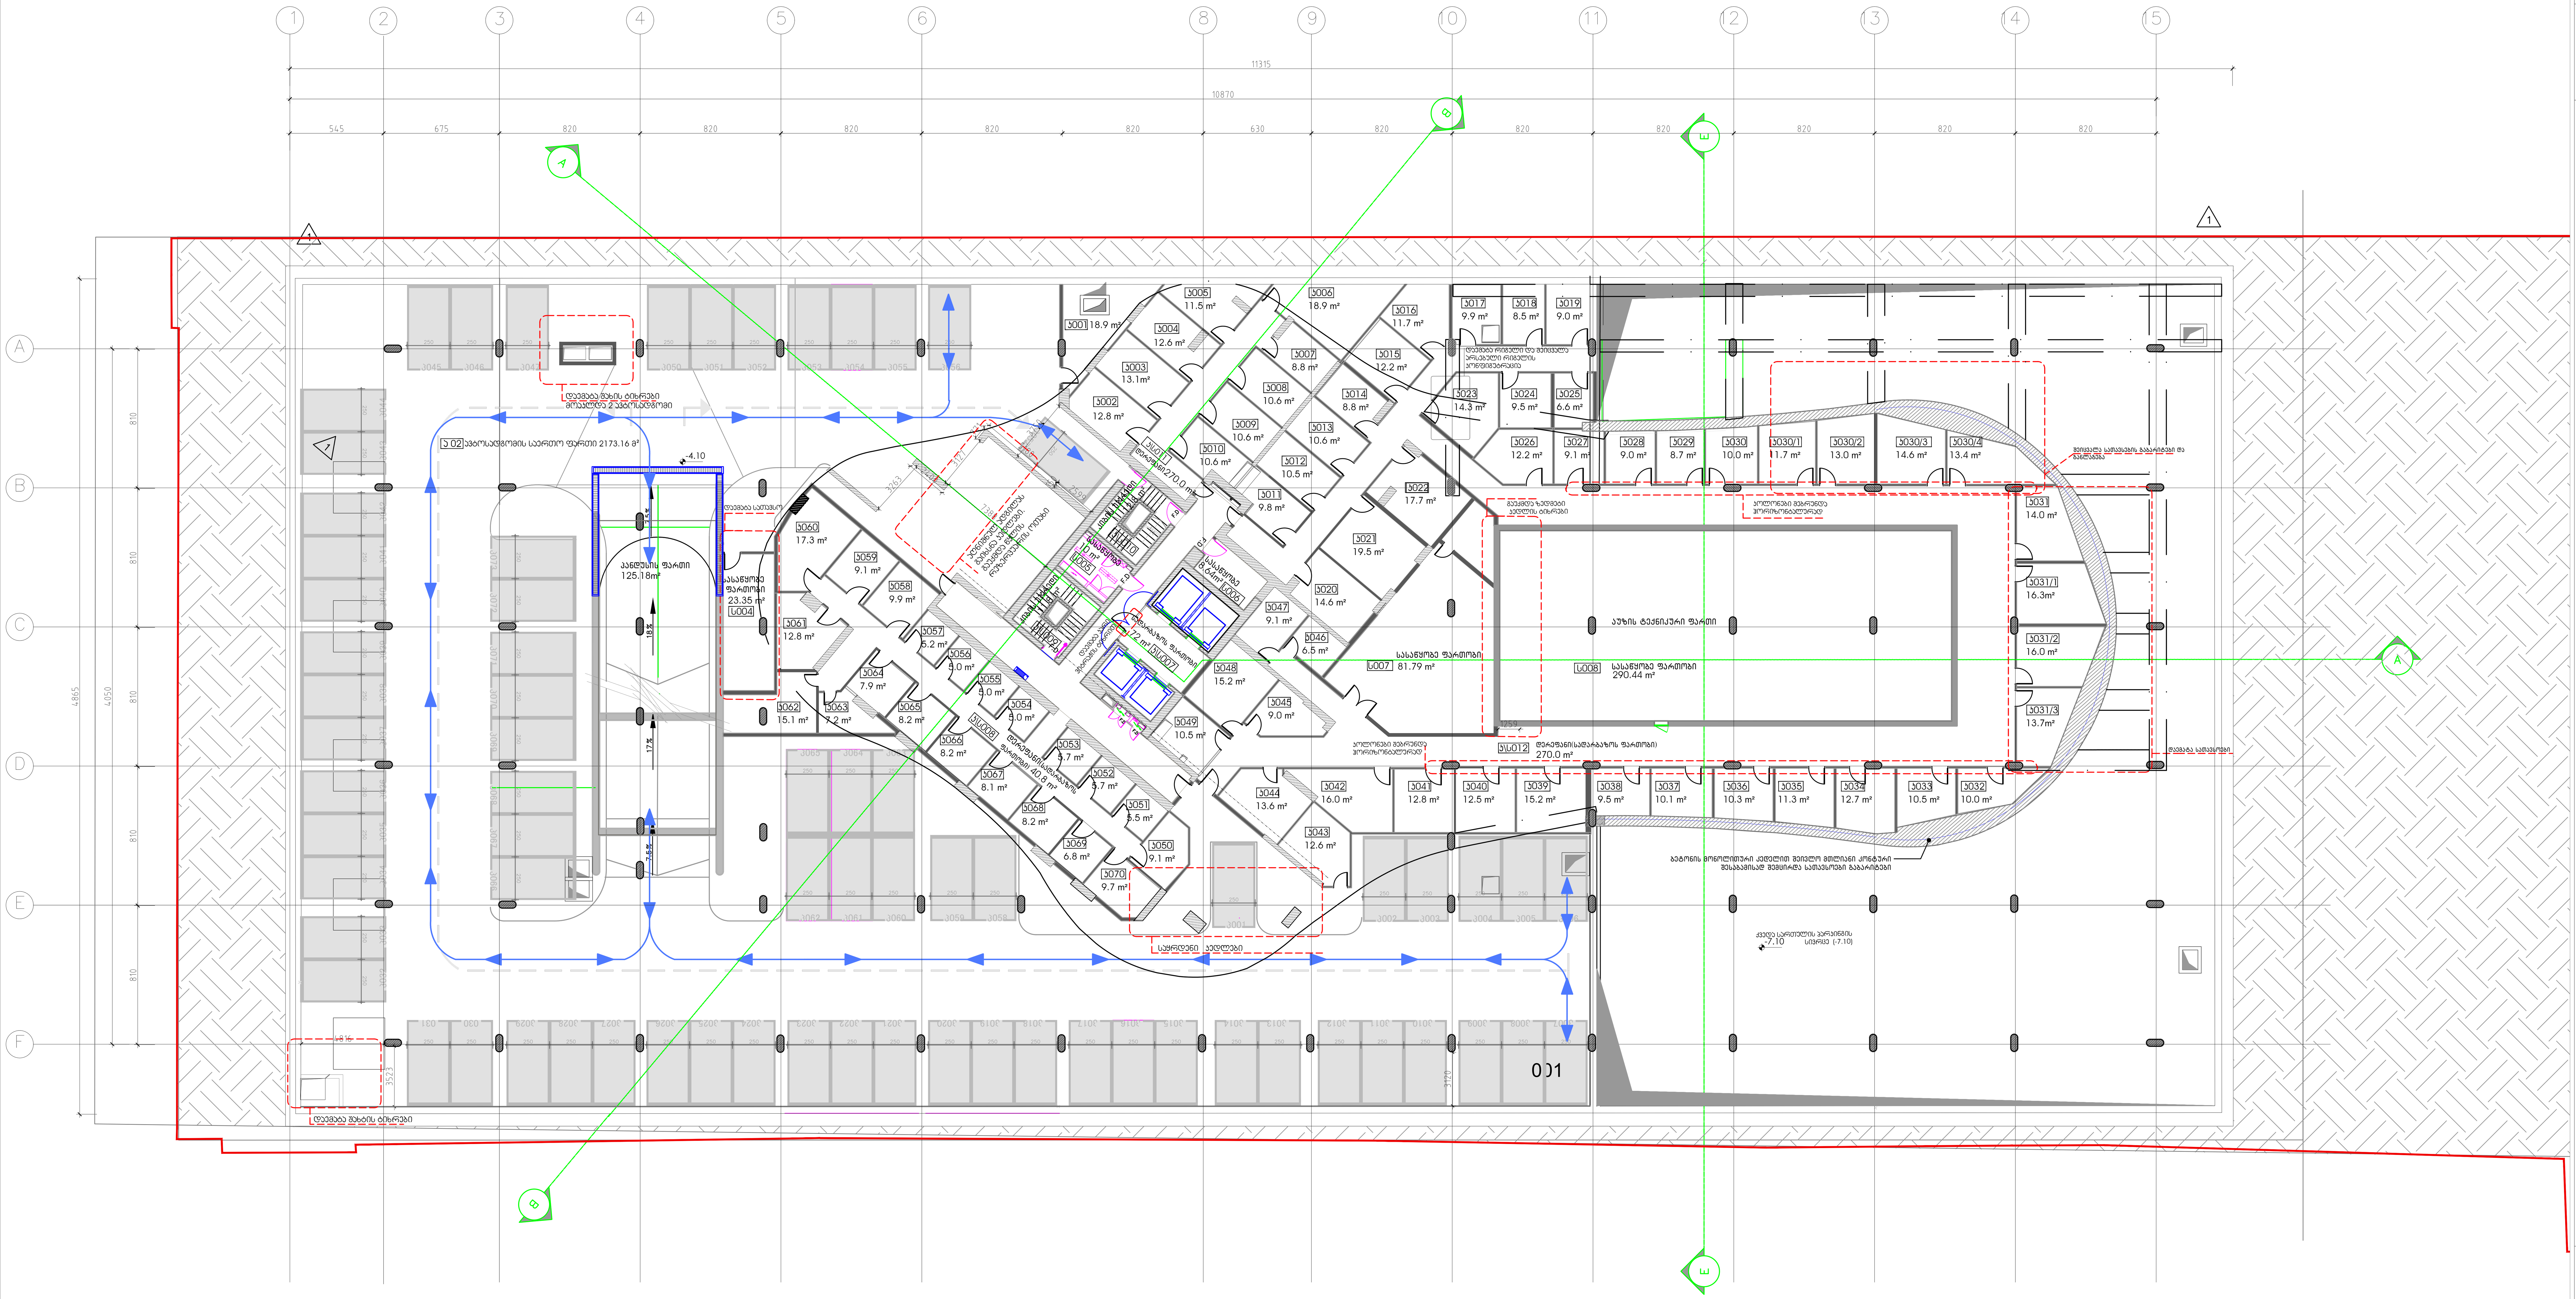

დემარკი
არქიტექტურული კომპანია
DMARK
ARCHITECTURAL COMPANY
D M A R K A R C H I T E C T U R A L C O M P A N Y
www.dmark.ge

პროექტის დასახელება
მრავალფუნქციური კომპლექსი I სექტორი (ბ -ბლოკი)
PROJECT NAME
Multifunctional complex I sector (B-Block)

პროექტის მისამართი
ქ.თბილისი, ასათიანის ქ . №10
PROJECT ADDRESS
Tbilisi, Asatiani st. № 10

დამკვეთი
"შპს" BD property
CLIENT
LTD BD property

სა DD	2017.11.02	სტადია პროექტი DESIGN DEVELOPMENT
კორექტირება Corect	2018.04.10 2018.04.10	განმარტება DESCRIPTION
გამოცემა		ISSUE

დაკვეთის № ORDER NO.	060.12
CAD DWG ფაილი CAD DWG FILE	name.dwg
შეასრულა DRAWN BY	ნინო ახვლედიანი NINO AKHVLEDIANI
შეამოწმა CHECKED BY	ვლადიმერ აბრამიშვილი VLADIMER ABRAMISHVILI
საავტორო უფლებები COPYRIGHT	დემარკი DMARK

ნახაზის დასახელება
-1 სართულის გეგმა
DRAWING NAME
-I floor plan

A-003

A1

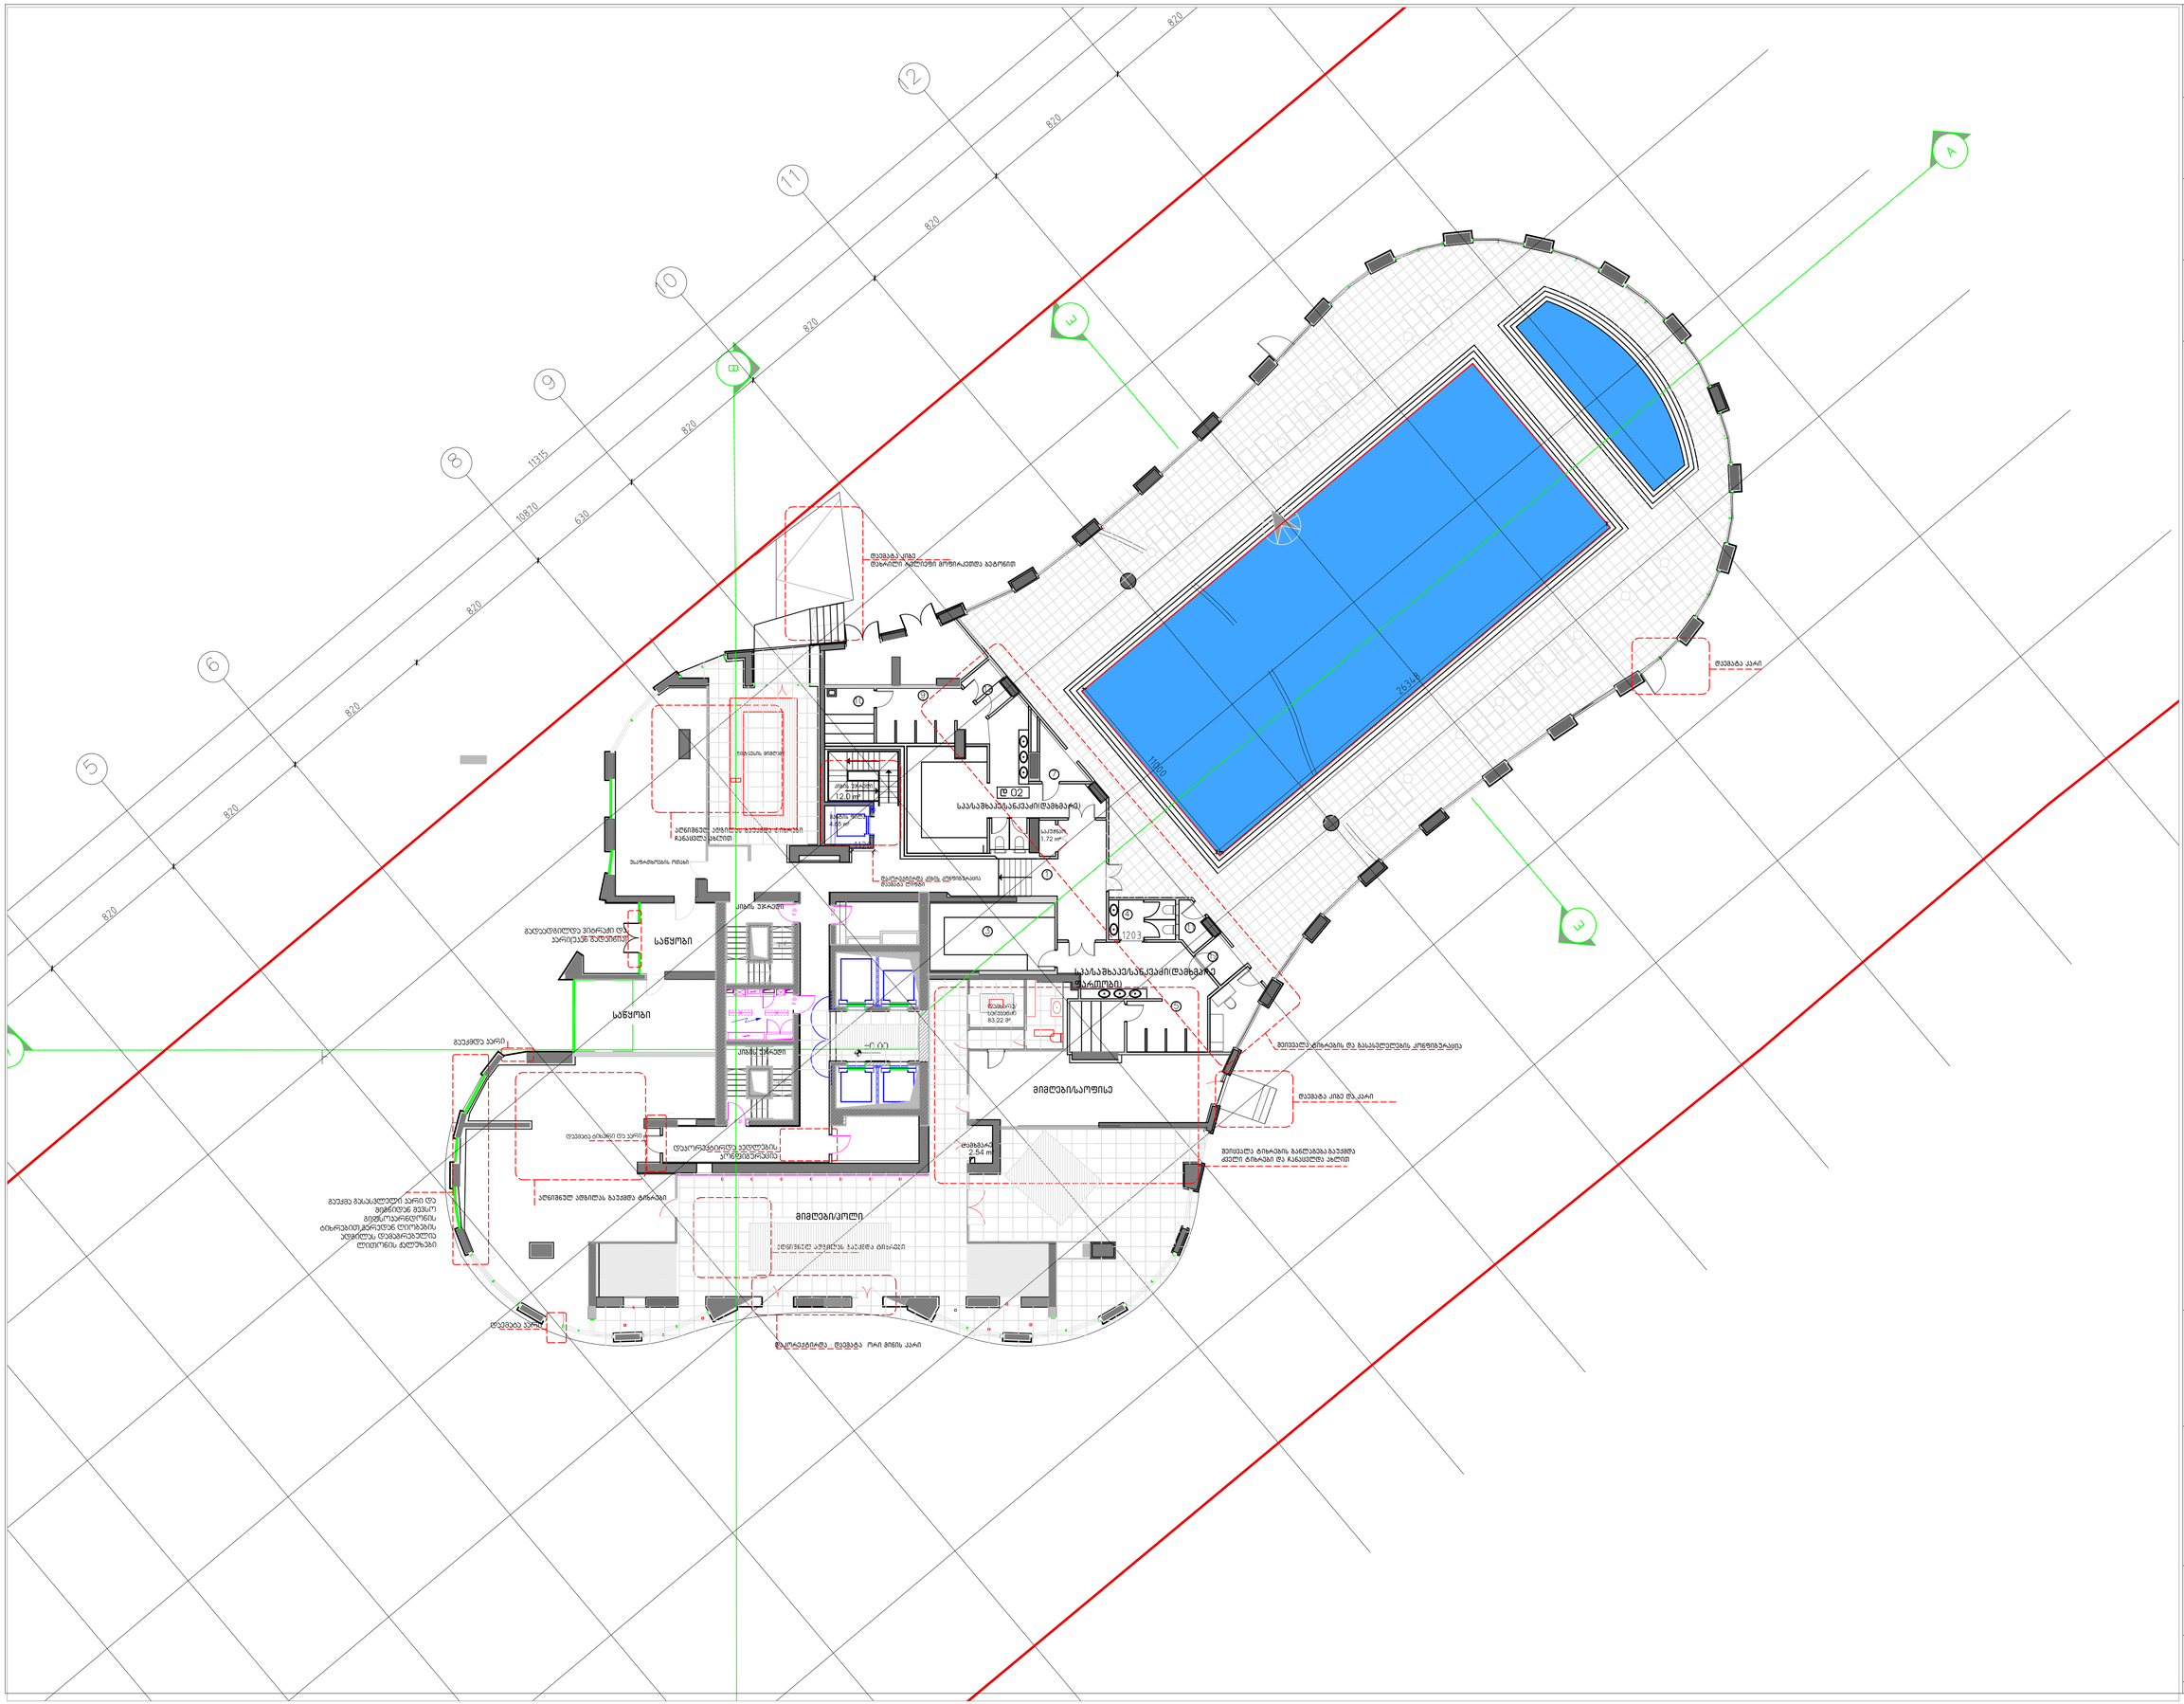
12
11
10
9
8
6
5
A
B
E
820
1135
1087.0
630
11970
2534.8
ტ O2
საპასაზაო/საკვებაძი(დამგმარე)
ტუალეტი
12.0 m²
1.72 m²
120.3
83.22 m²
2.54 m²
სველი წერტილი
4.65 m²
სველი წერტილი
სველი წერტილი
სველი წერტილი

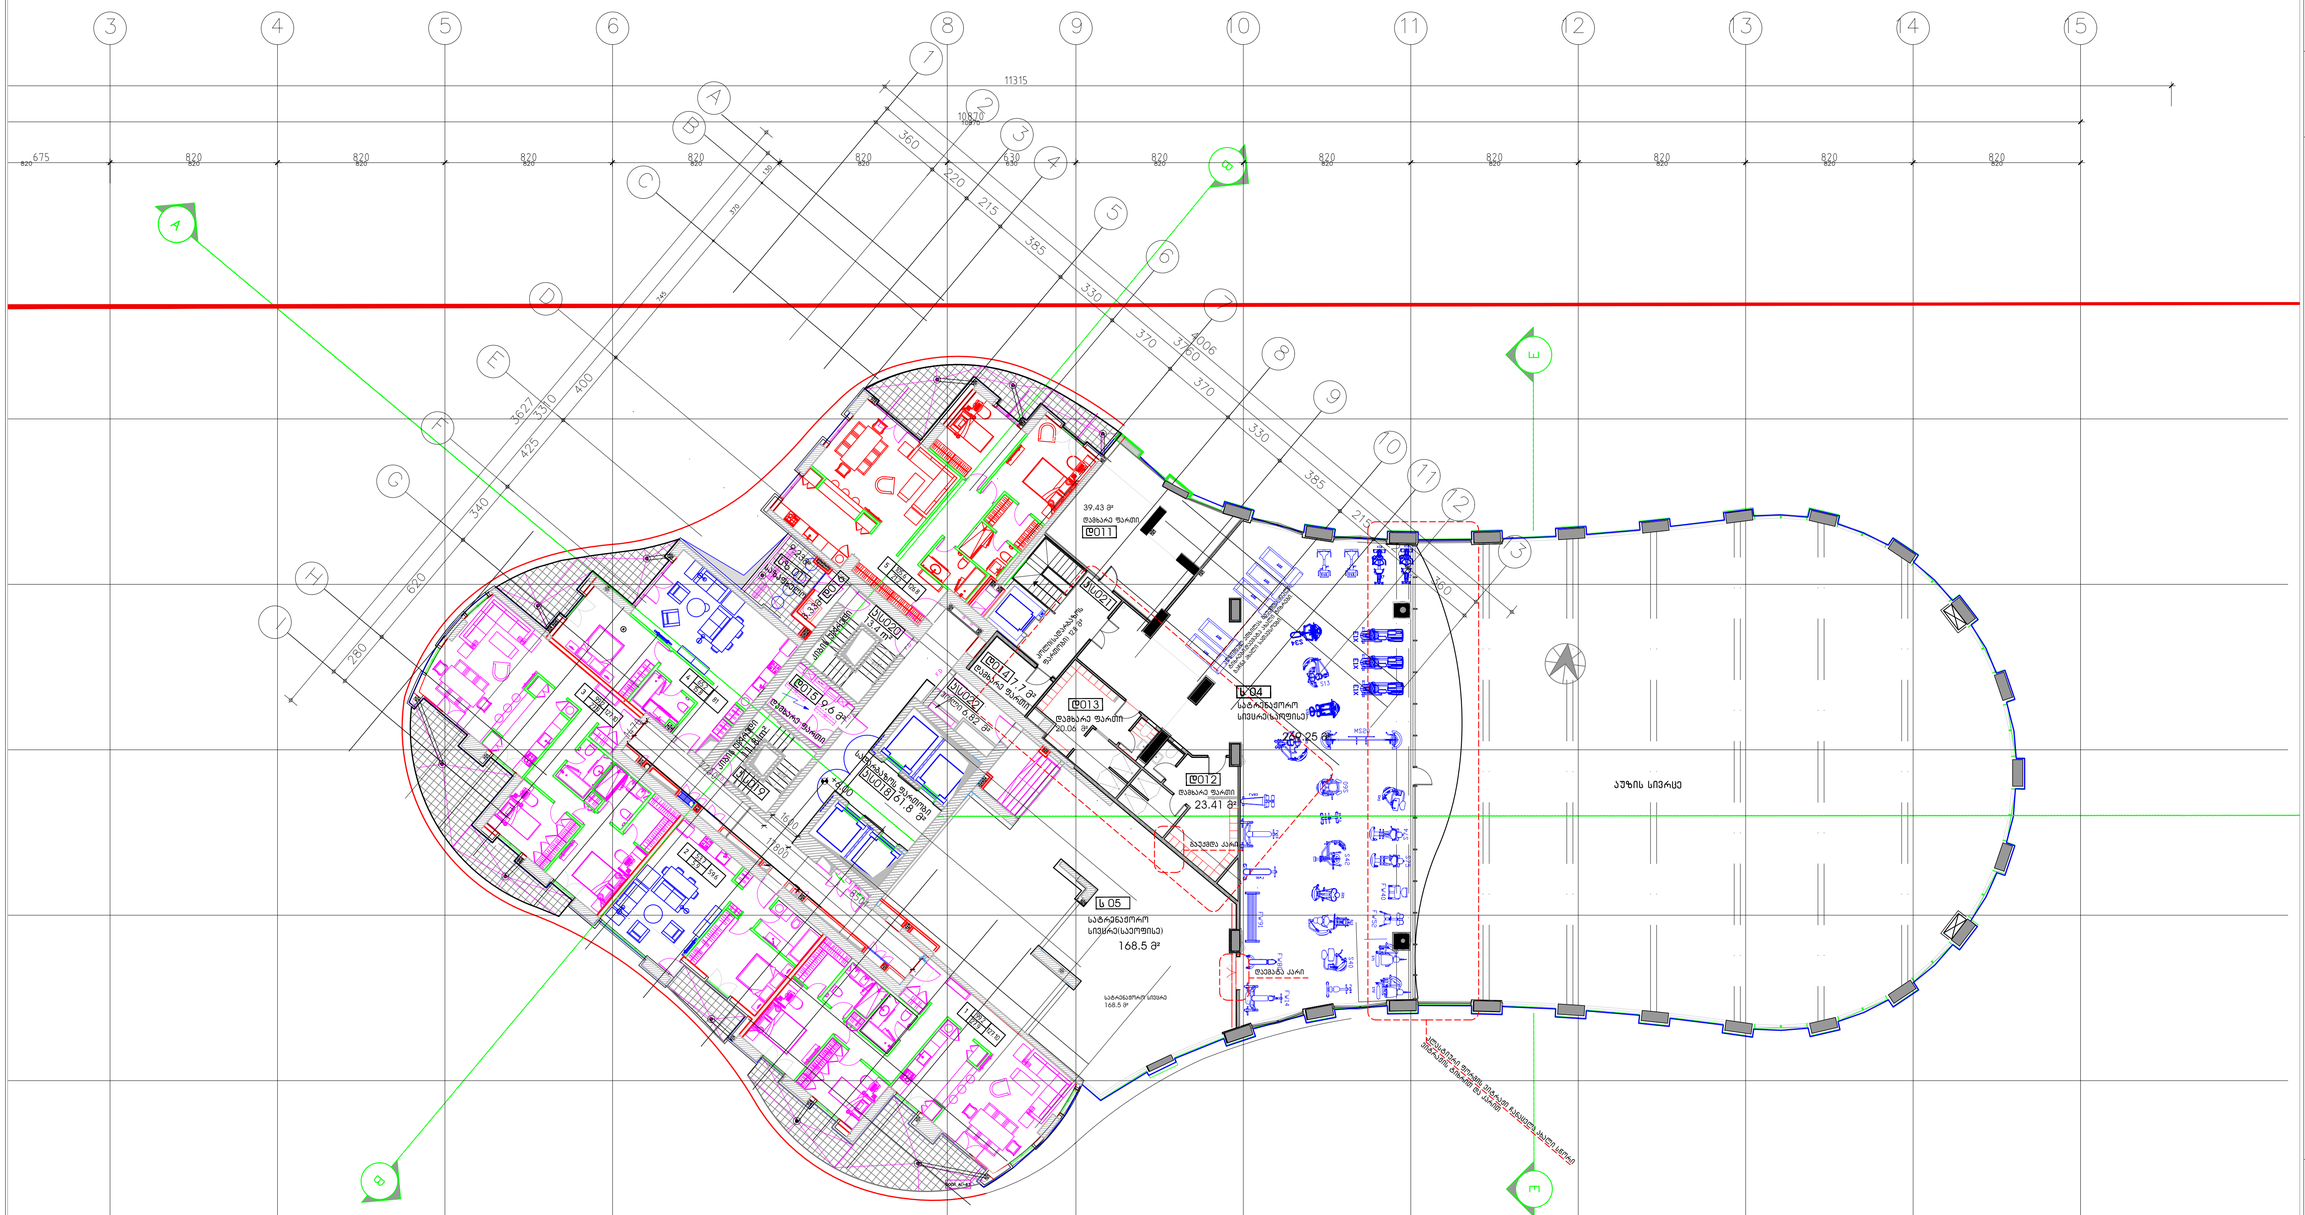
3
4
5
6
8
9
10
11
12
13
14
15
A
B
C
D
E
F
G
H
I
11315
10870
675
820
360
220
215
385
330
370
3760
4006
400
3627
3310
425
340
630
280
39.43 მ²
დამხმარე ფართი
Ф011
Ф014
Ф015
Ф016
Ф017
Ф018
Ф013
Ф012
Ь 04
საგანგებო სიმცარისეული
289.25 მ²
Ь 05
168.5 მ²
ლიფტის შახტი
ასანთქმელი ბუნკერი
ნაგვის ბუნკერი
ლიფტის მანქანათა სათავსო
ელექტრო ფარი
ტრანსფორმატორი
ელექტრო ფარი
ტრანსფორმატორი
ელექტრო ფარი
ტრანსფორმატორი

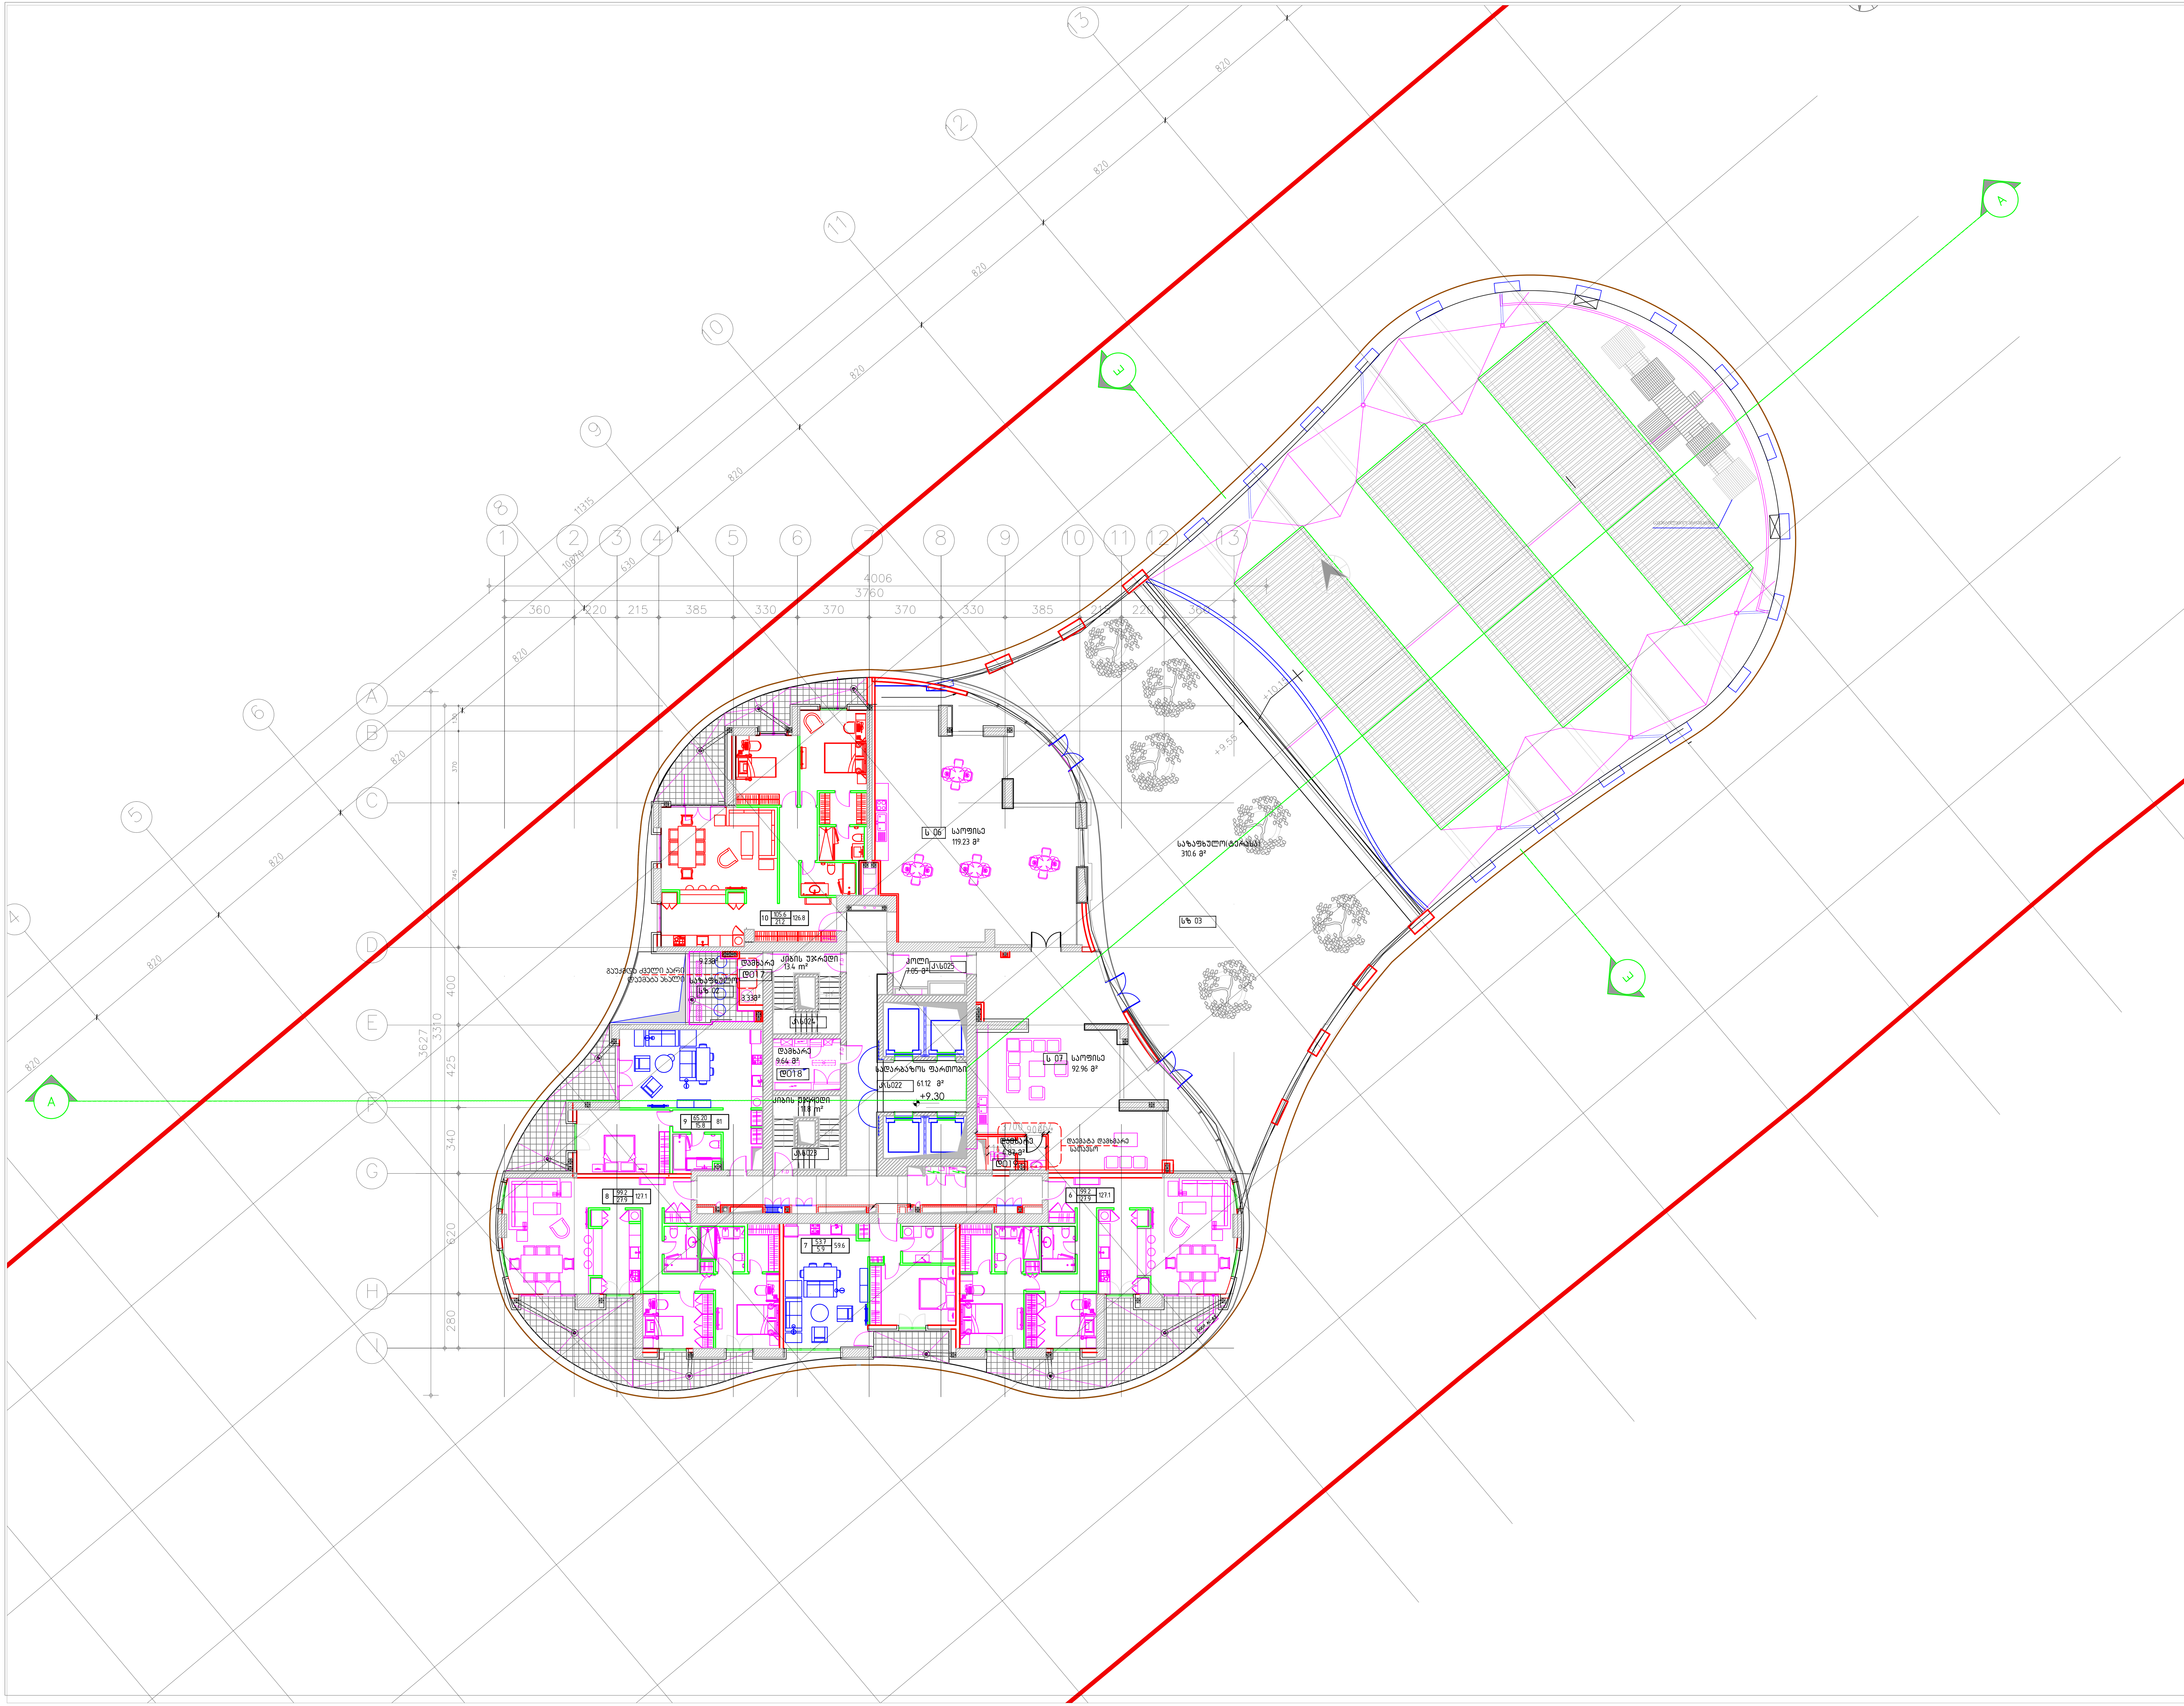

დემარკი
არქიტექტურული კომპანია
DMARK
ARCHITECTURAL COMPANY
D M A R K
A R C H I
T E C T U
R A L C O
M P A N Y
www.dmark.ge

პროექტის დასახელება
პროექტის დასახელება
მრავალფუნქციური კომპლექსი I
სექტორი (ბ -ბლოკი)
PROJECT NAME
PROJECT NAME
Multifunctional complex I
sector (B-Block)

პროექტის მისამართი
ქ.თბილისი, ასათიანის ქ . № 10
PROJECT ADDRESS
Tbilisi, Asatiani st. № 10

დამკვეთი
"შპს" BD property
CLIENT
LTD BD property

სპ DD	2017.11.02	სტადია პროექტი DESIGN DEVELOPMENT
კორექტირება Corect	2018.03.10 2018.03.10	განმარტება DESCRIPTION
გამოცემა		ISSUE

დაკვეთის № ORDER NO.	060.12
CAD DWG ფაილი CAD DWG FILE	name.dwg
შეასრულა DRAWN BY	ნინო ახვლედიანი NINO AKHVLEDIANI
შეამოწმა CHECKED BY	ვლადიმერ აბრამიშვილი VLADIMER ABRAMISHVILI
საავტორო უფლებები COPYRIGHT	დემარკი DMARK

ნახაზის დასახელება
2 სართულის გეგმა
DRAWING NAME
2 floor plan

A-006

A1

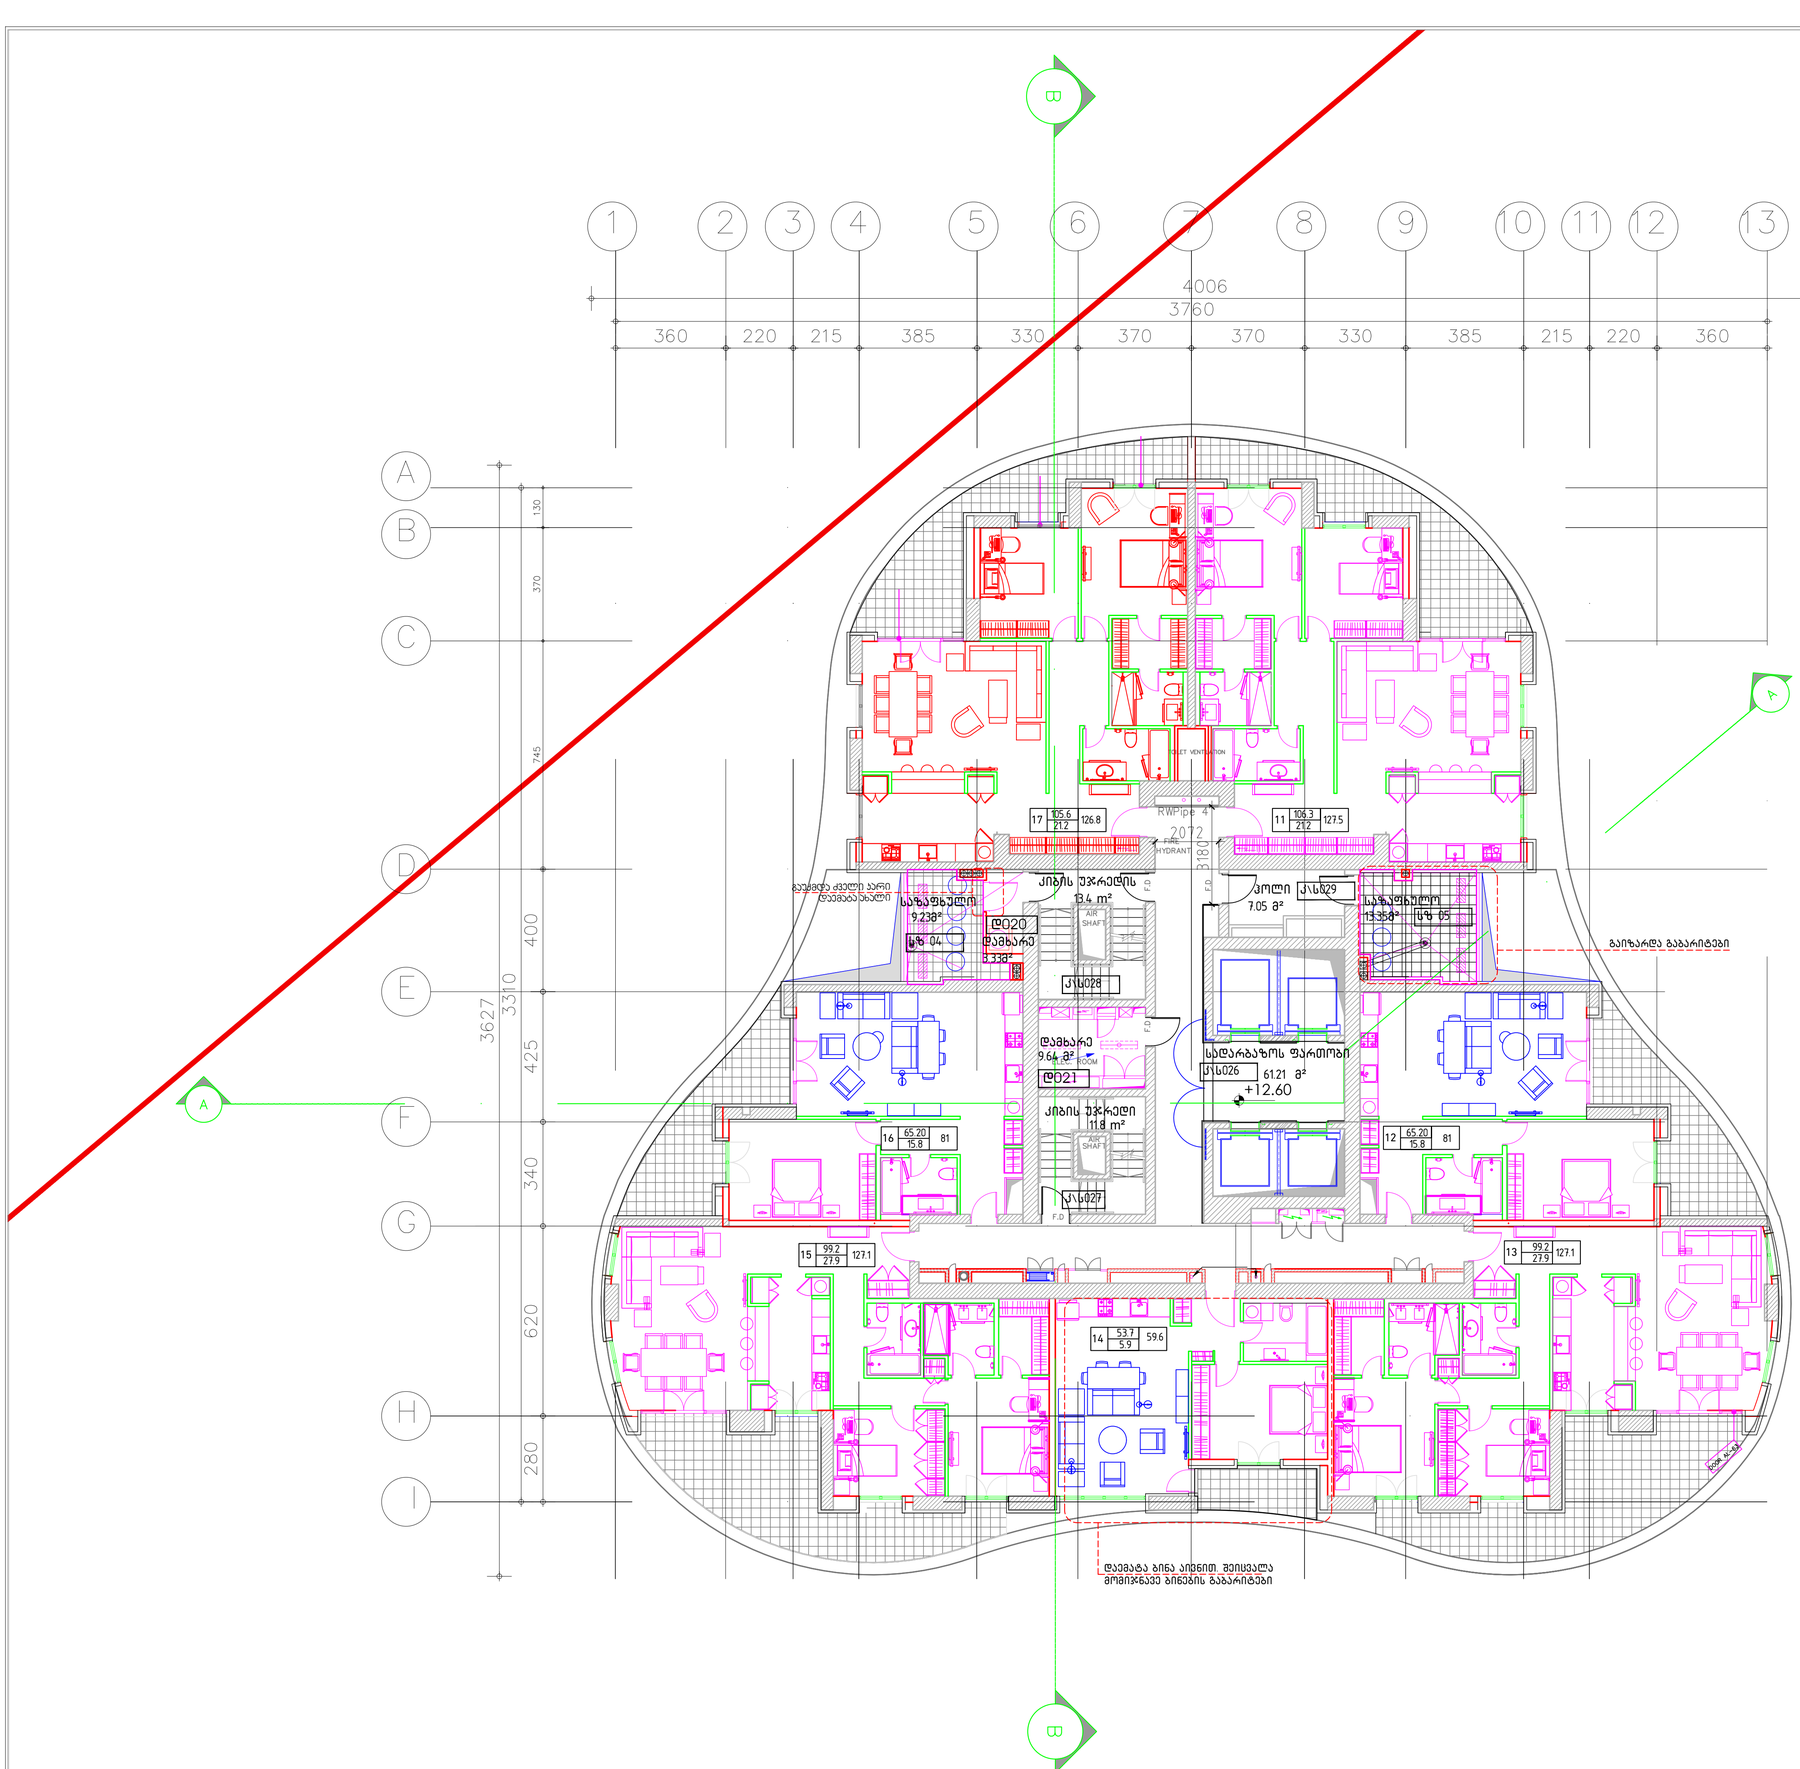

დემარკი
არქიტექტურული კომპანია
DMARK
ARCHITECTURAL COMPANY
www.dmark.ge

DMARK ARCHITECTURAL COMPANY

პროექტის დასახელება
მრავალფუნქციური კომპლექსი I სექტორი (ბ -ბლოკი)

PROJECT NAME
Multifunctional complex I sector (B-Block)

პროექტის მისამართი
ქ.თბილისი, ასათიანის ქ . №10

PROJECT ADDRESS
Tbilisi, Asatiani st. № 10

დამკვეთი
"ბს" BD property

CLIENT
LTD BD property

სპ DD	2017.11.02	სკიზური პროექტი DESIGN DEVELOPMENT
კორექტირება Corect	2018.03.10 2018.03.10	გაბარიტება DESCRIPTION
გამოშვება		ISSUE

შეკვეთის № ORDER NO.	060.12
CAD DWG ფაილი CAD DWG FILE	name.dwg
შეასრულა DRAWN BY	ნინო ახვლედიანი NINO AKHVLEDIANI
შეამოწმა CHECKED BY	ვლადიმერ აბრამიშვილი VLADIMER ABRAMISHVILI
საავტორო უფლებები COPYRIGHT	დმარკი DMARK

ნახაზის დასახელება
3 სართულის გეგმა

DRAWING NAME
3 floor plan

A-007

A1

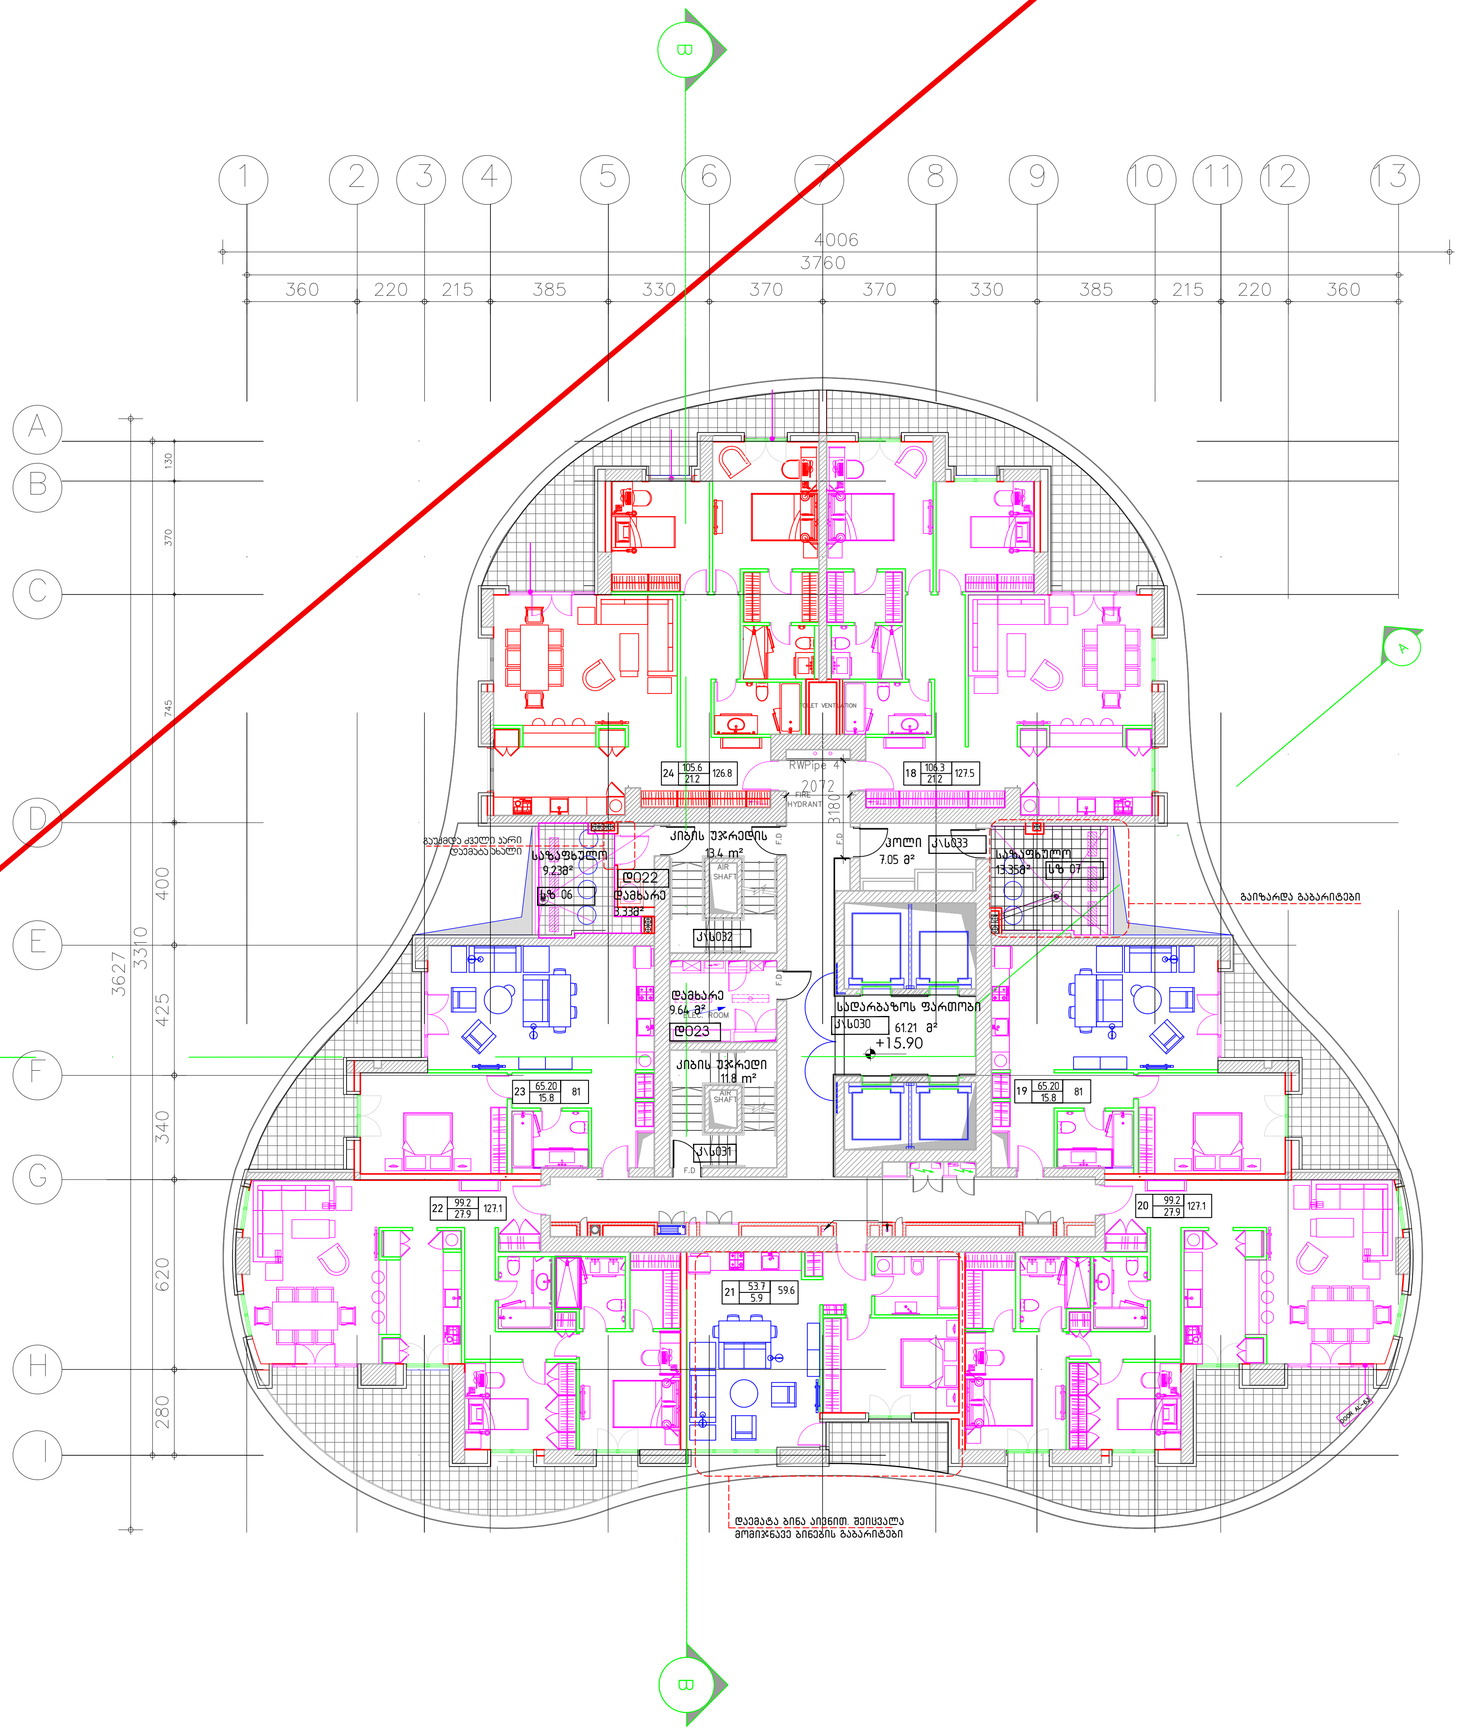

დემარკი
არქიტექტურული კომპანია
DMARK
ARCHITECTURAL COMPANY
www.dmark.ge

პროექტის დასახელება
მრავალფუნქციური კომპლექსი I სექტორი (ბ -ბლოკი)

PROJECT NAME
Multifunctional complex I sector (B-Block)

პროექტის მისამართი
ქ.თბილისი, ასათიანის ქ . №10

PROJECT ADDRESS
Tbilisi, Asatiani st. № 10

დამკვეთი
"შპს" BD property

CLIENT
LTD BD property

სპ DD	2017.11.02	სკიზის პროექტი DESIGN DEVELOPMENT
კორექტირება Corect	2018.03.10 2018.03.10	შენიშვნა DESCRIPTION
გამოშვება		ISSUE

შეკვეთის № ORDER NO.	060.12
CAD DWG ფაილი CAD DWG FILE	name.dwg
შესრულება DRAWN BY	ნინო ახვლედიანი NINO AKHVLEDIANI
შემოწმება CHECKED BY	ვლადიმერ აბრამიშვილი VLADIMER ABRAMISHVILI
საავტორო უფლებები COPYRIGHT	დემარკი DMARK

ნახაზის დასახელება
4 სართულის გეგმა

DRAWING NAME
4 floor plan

A-008

A1

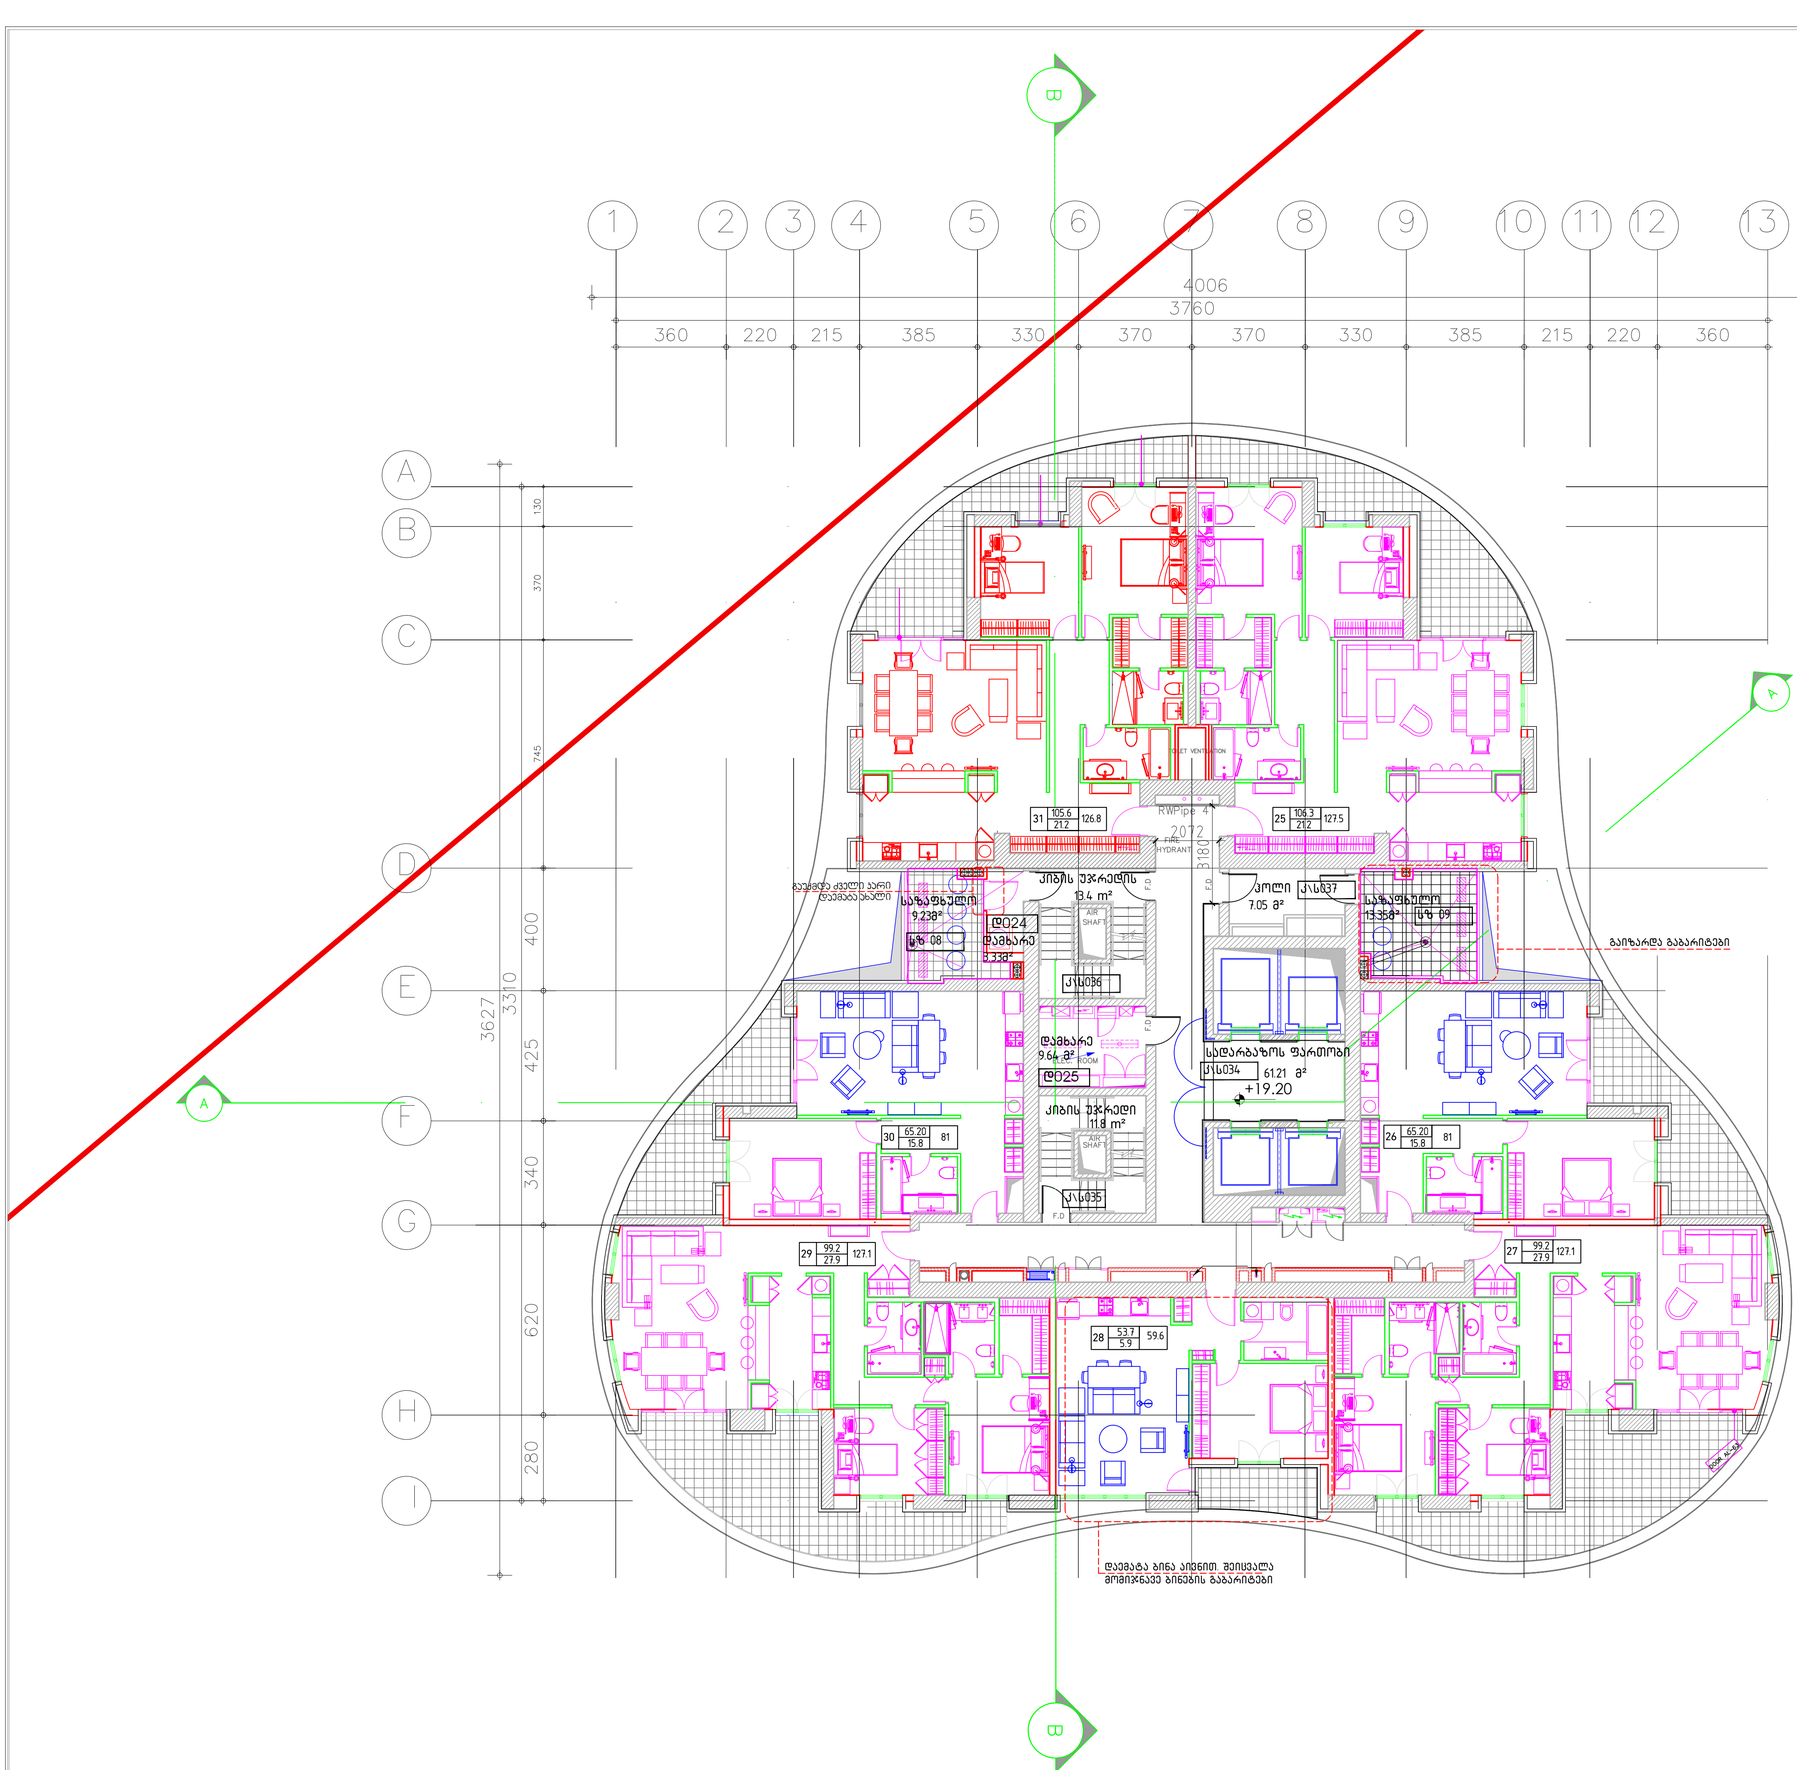

დემარკი
არქიტექტურული კომპანია
DMARK
ARCHITECTURAL COMPANY
www.dmark.ge

პროექტის დასახელება
მრავალფუნქციური კომპლექსი I სექტორი (B -ბლოკი)

PROJECT NAME
Multifunctional complex I sector (B-Block)

პროექტის მისამართი
ქ.თბილისი, ასათიანის ქ . №10

PROJECT ADDRESS
Tbilisi, Asatiani st. № 10

დამკვეთი
"შპს" BD property

CLIENT
LTD BD property

სპ DD	2017.11.02	სპეციალური პროექტები DESIGN DEVELOPMENT
კორექტირება Corect	2018.03.10 2018.03.10	ცვლილებები DESCRIPTION
გამოშვება		ISSUE

შეკვეთის № ORDER NO.	060.12
CAD DWG ფაილი CAD DWG FILE	name.dwg
შეასრულა DRAWN BY	ნინო ახვლედიანი NINO AKHVLEDIANI
შეამოწმა CHECKED BY	ვლადიმერ აბრამიშვილი VLADIMER ABRAMISHVILI
საავტორო უფლებები COPYRIGHT	დემარკი DMARK

ნახაზის დასახელება
5 სართულის გეგმა

DRAWING NAME
5 floor plan

A-009

A1

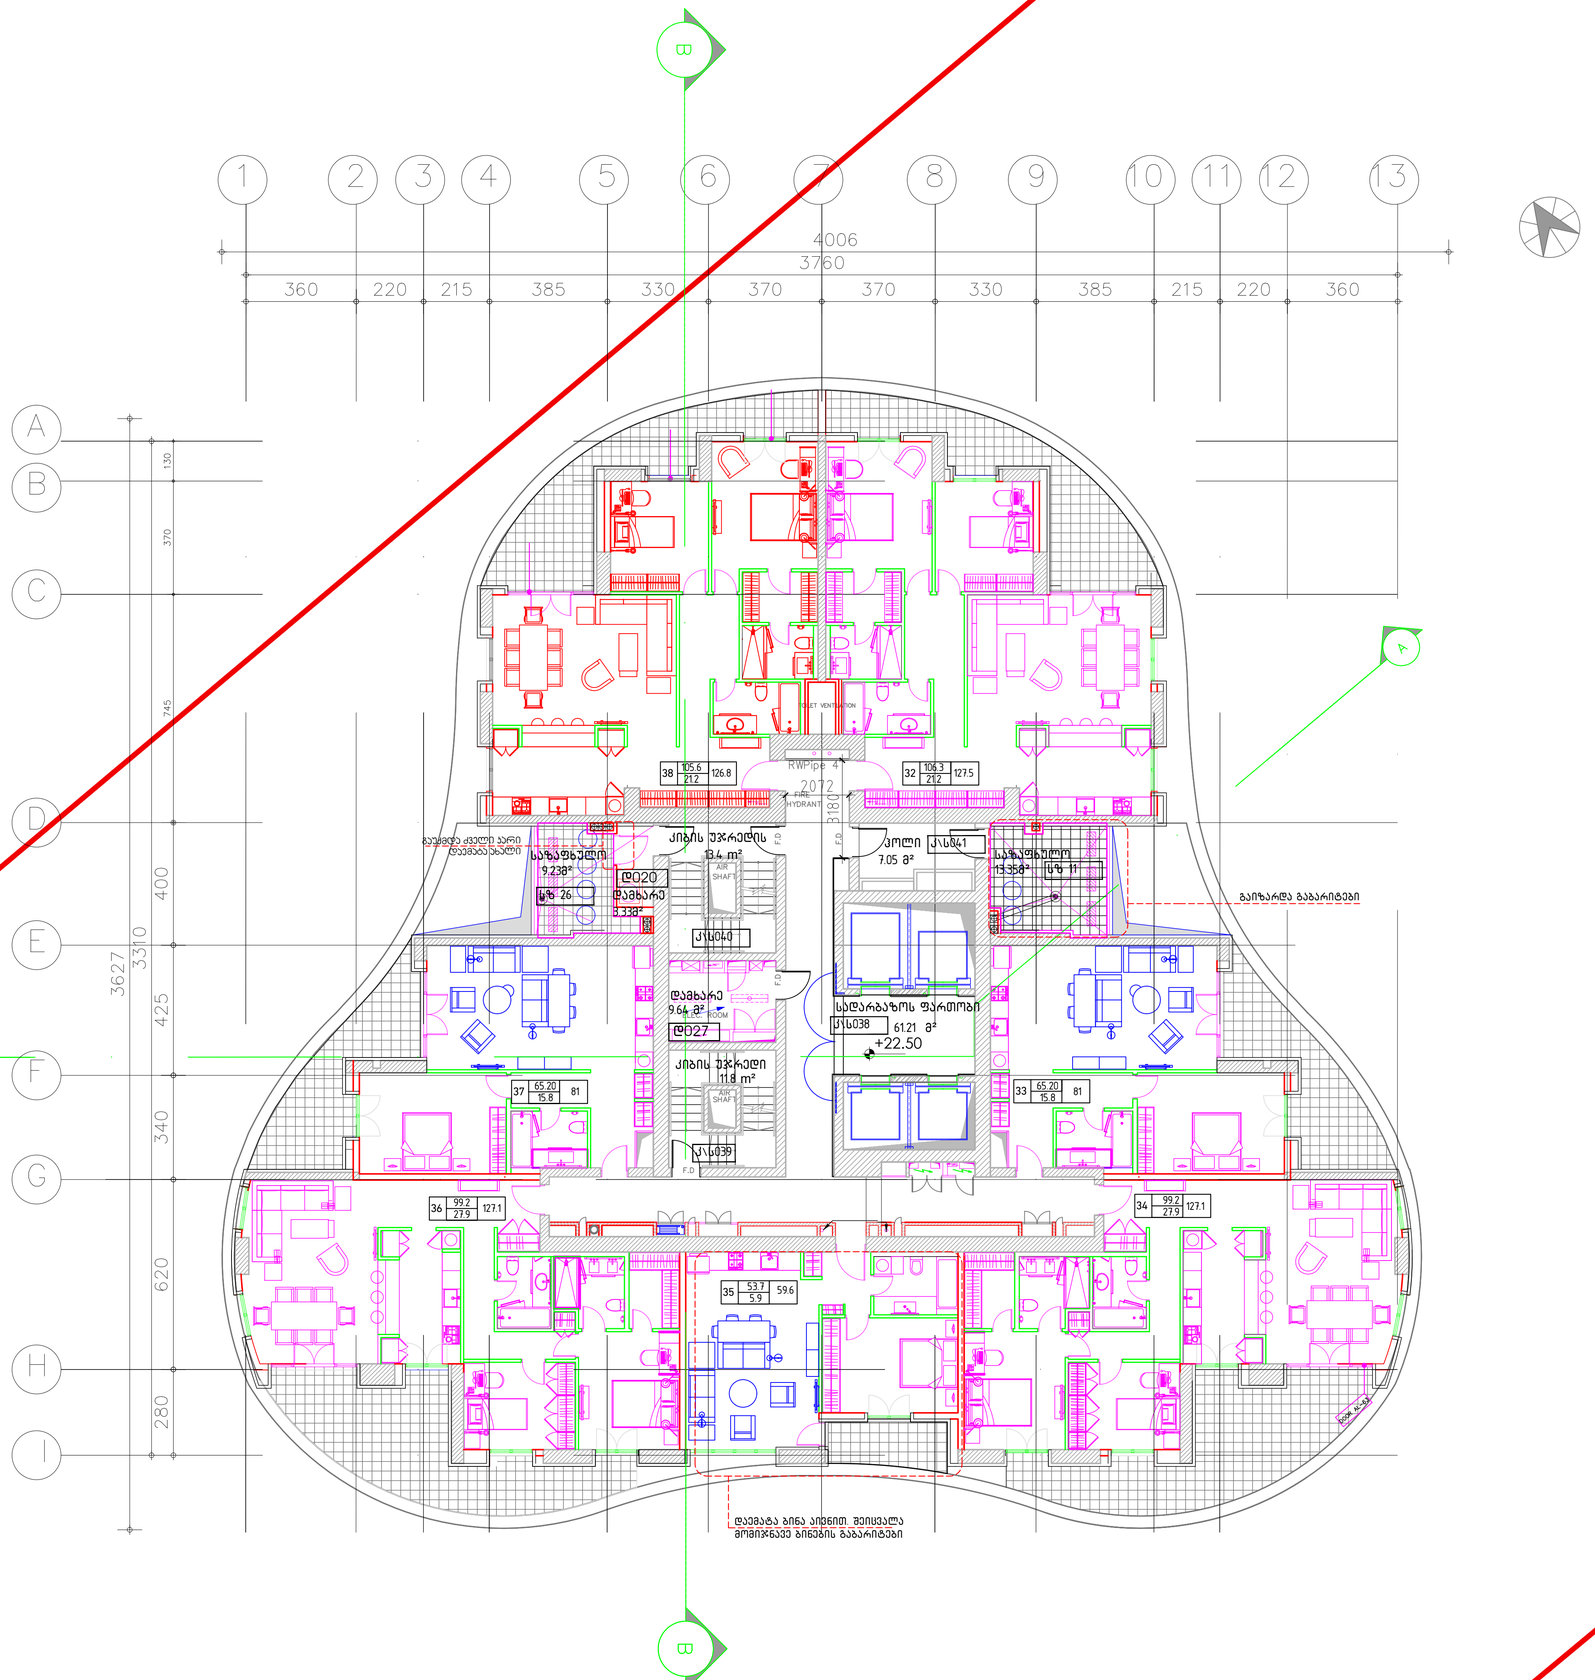

დემარკი
არქიტექტორული კომპანია
DMARK
ARCHITECTURAL COMPANY
www.dmark.ge

DMARK ARCHITECTURAL COMPANY

პროექტის დასახელება
მრავალფუნქციური კომპლექსი I სექტორი (ბ -ბლოკი)

PROJECT NAME
Multifunctional complex I sector (B-Block)

პროექტის მისამართი
ქ.თბილისი, ასათიანის ქ . №10

PROJECT ADDRESS
Tbilisi, Asatiani st. № 10

დამკვეთი
"შპს" BD property

CLIENT
LTD BD property

სპ DD	2017.11.02	სპეციალური პროექტები DESIGN DEVELOPMENT
კორექტირება Corect	2018.03.10 2018.03.10	გაბარიტები DESCRIPTION
გამოშვება		ISSUE

დაკვეთის № ORDER NO.	060.12
CAD DWG ფაილი CAD DWG FILE	name.dwg
შეასრულა DRAWN BY	ნინო ახვლედიანი NINO AKHVLEDIANI
შეამოწმა CHECKED BY	ვლადიმერ აბრამიშვილი VLADIMER ABRAMISHVILI
საავტორო უფლებები COPYRIGHT	დმარკი DMARK

ნახაზის დასახელება
6 სართულის გეგმა

DRAWING NAME
6 floor plan

A-010

A1

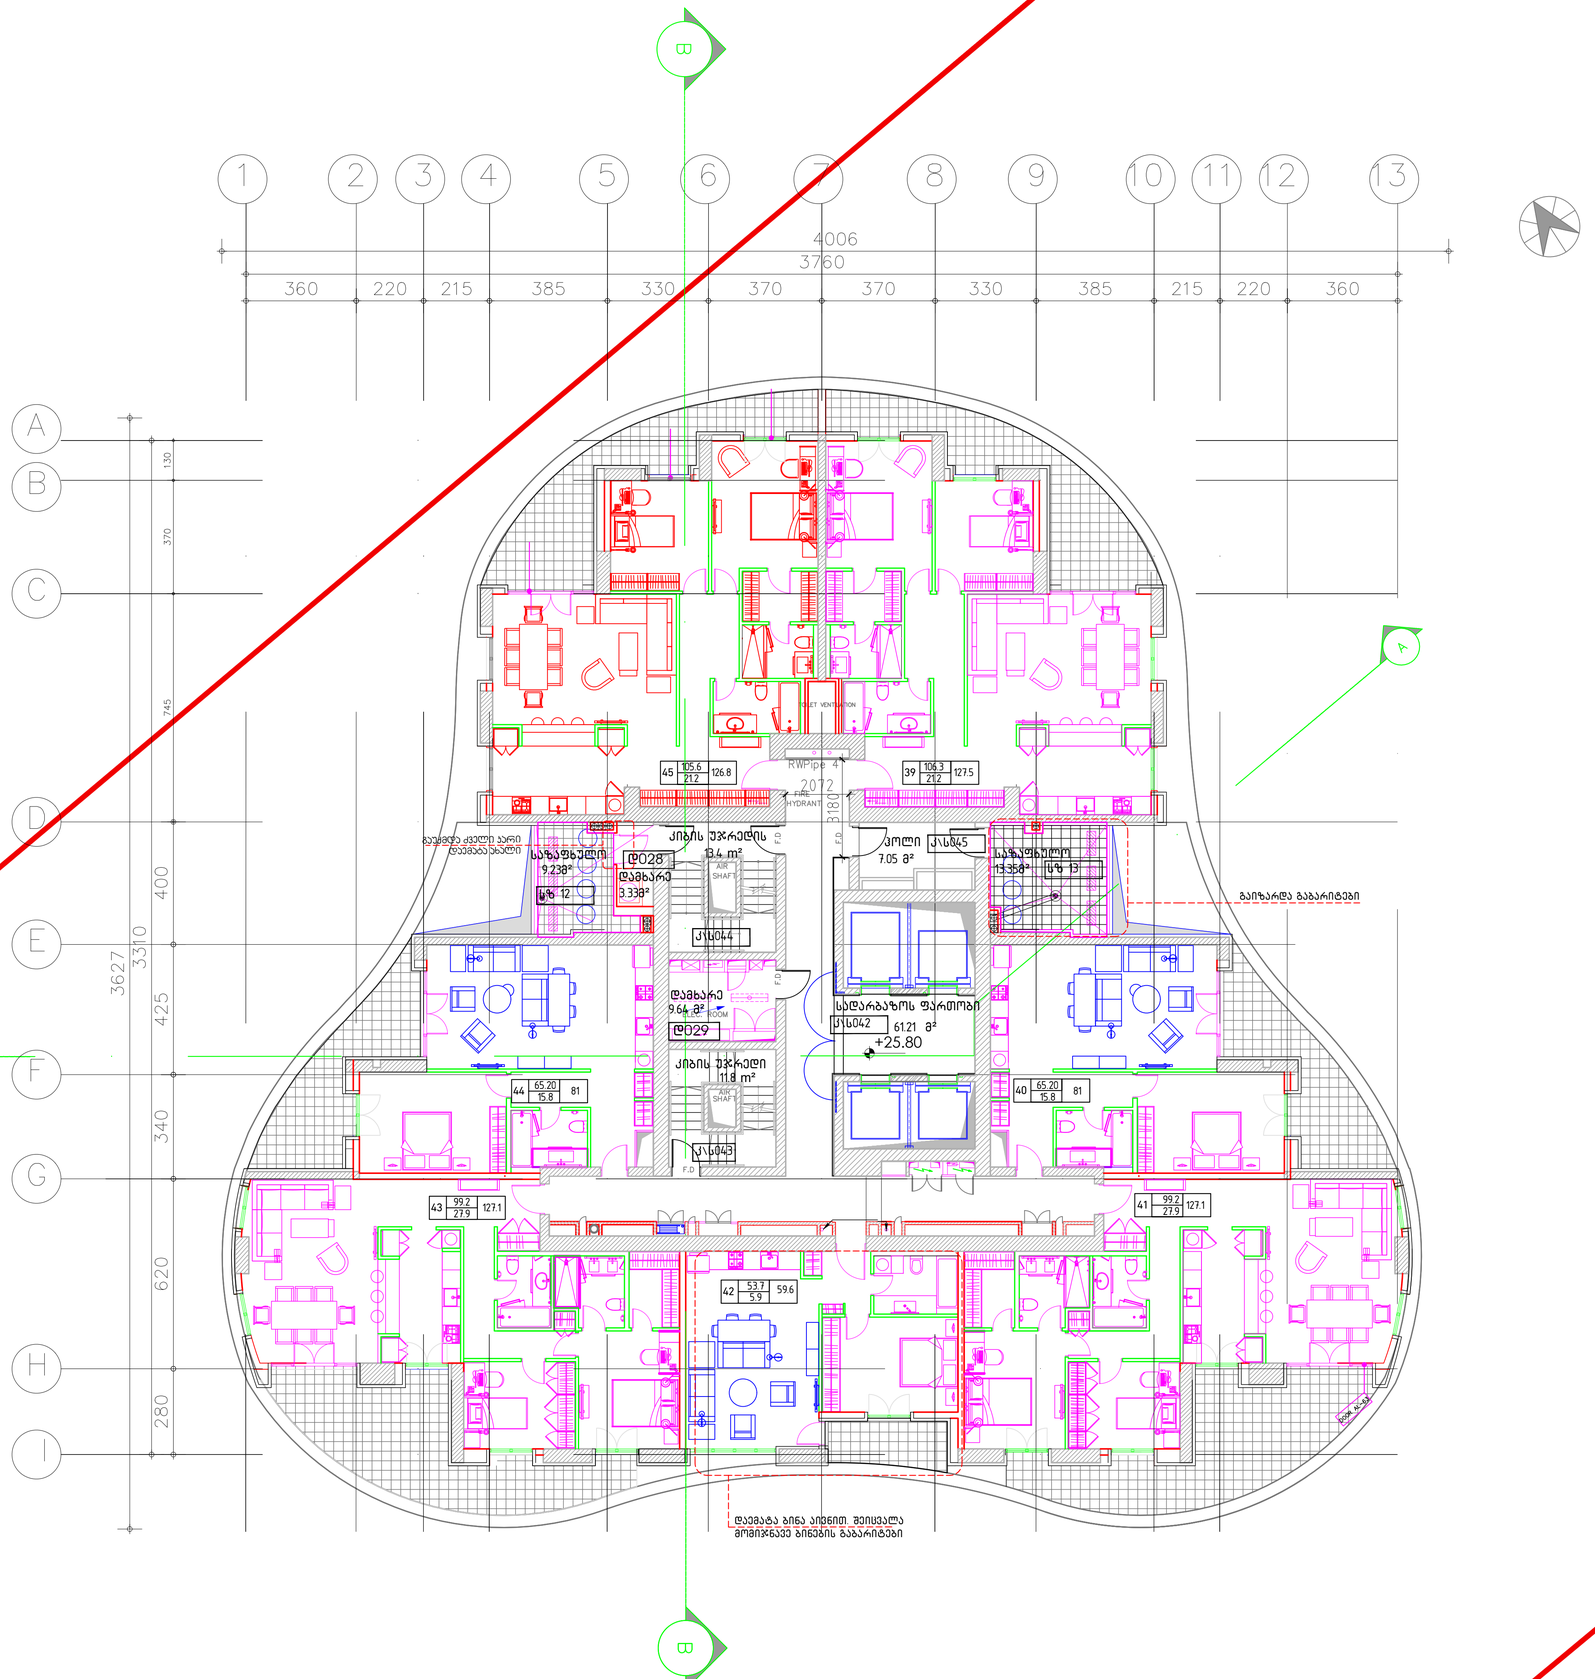

დმარკი
არქიტექტორული კომპანია
DMARK
ARCHITECTURAL COMPANY
DMARK ARCHITECTURAL COMPANY
www.dmark.ge

პროექტის დასახელება
მრავალფუნქციური კომპლექსი I სექტორი (ბ -ბლოკი)

PROJECT NAME
Multifunctional complex I sector (B-Block)

პროექტის მისამართი
ქ.თბილისი, ასათიანის ქ . №10

PROJECT ADDRESS
Tbilisi, Asatiani st. № 10

დამკვეთი
"ბას" BD property

CLIENT
LTD BD property

სპ DD	2017.11.02	სპეციალური პროექტი DESIGN DEVELOPMENT
კორექტირება Corect	2018.03.10 2018.03.10	განმარტება DESCRIPTION
გამოშვება		ISSUE

დაკვეთის № ORDER NO.	060.12
CAD DWG ფაილი CAD DWG FILE	name.dwg
შეასრულა DRAWN BY	ნინო ახვლედიანი NINO AKHVLEDIANI
შეამოწმა CHECKED BY	ვლადიმერ აბრამიშვილი VLADIMER ABRAMISHVILI
საავტორო უფლებები COPYRIGHT	დმარკი DMARK

ნახაზის დასახელება
7 სართულის გეგმა

DRAWING NAME
7 floor plan

A-011

A1

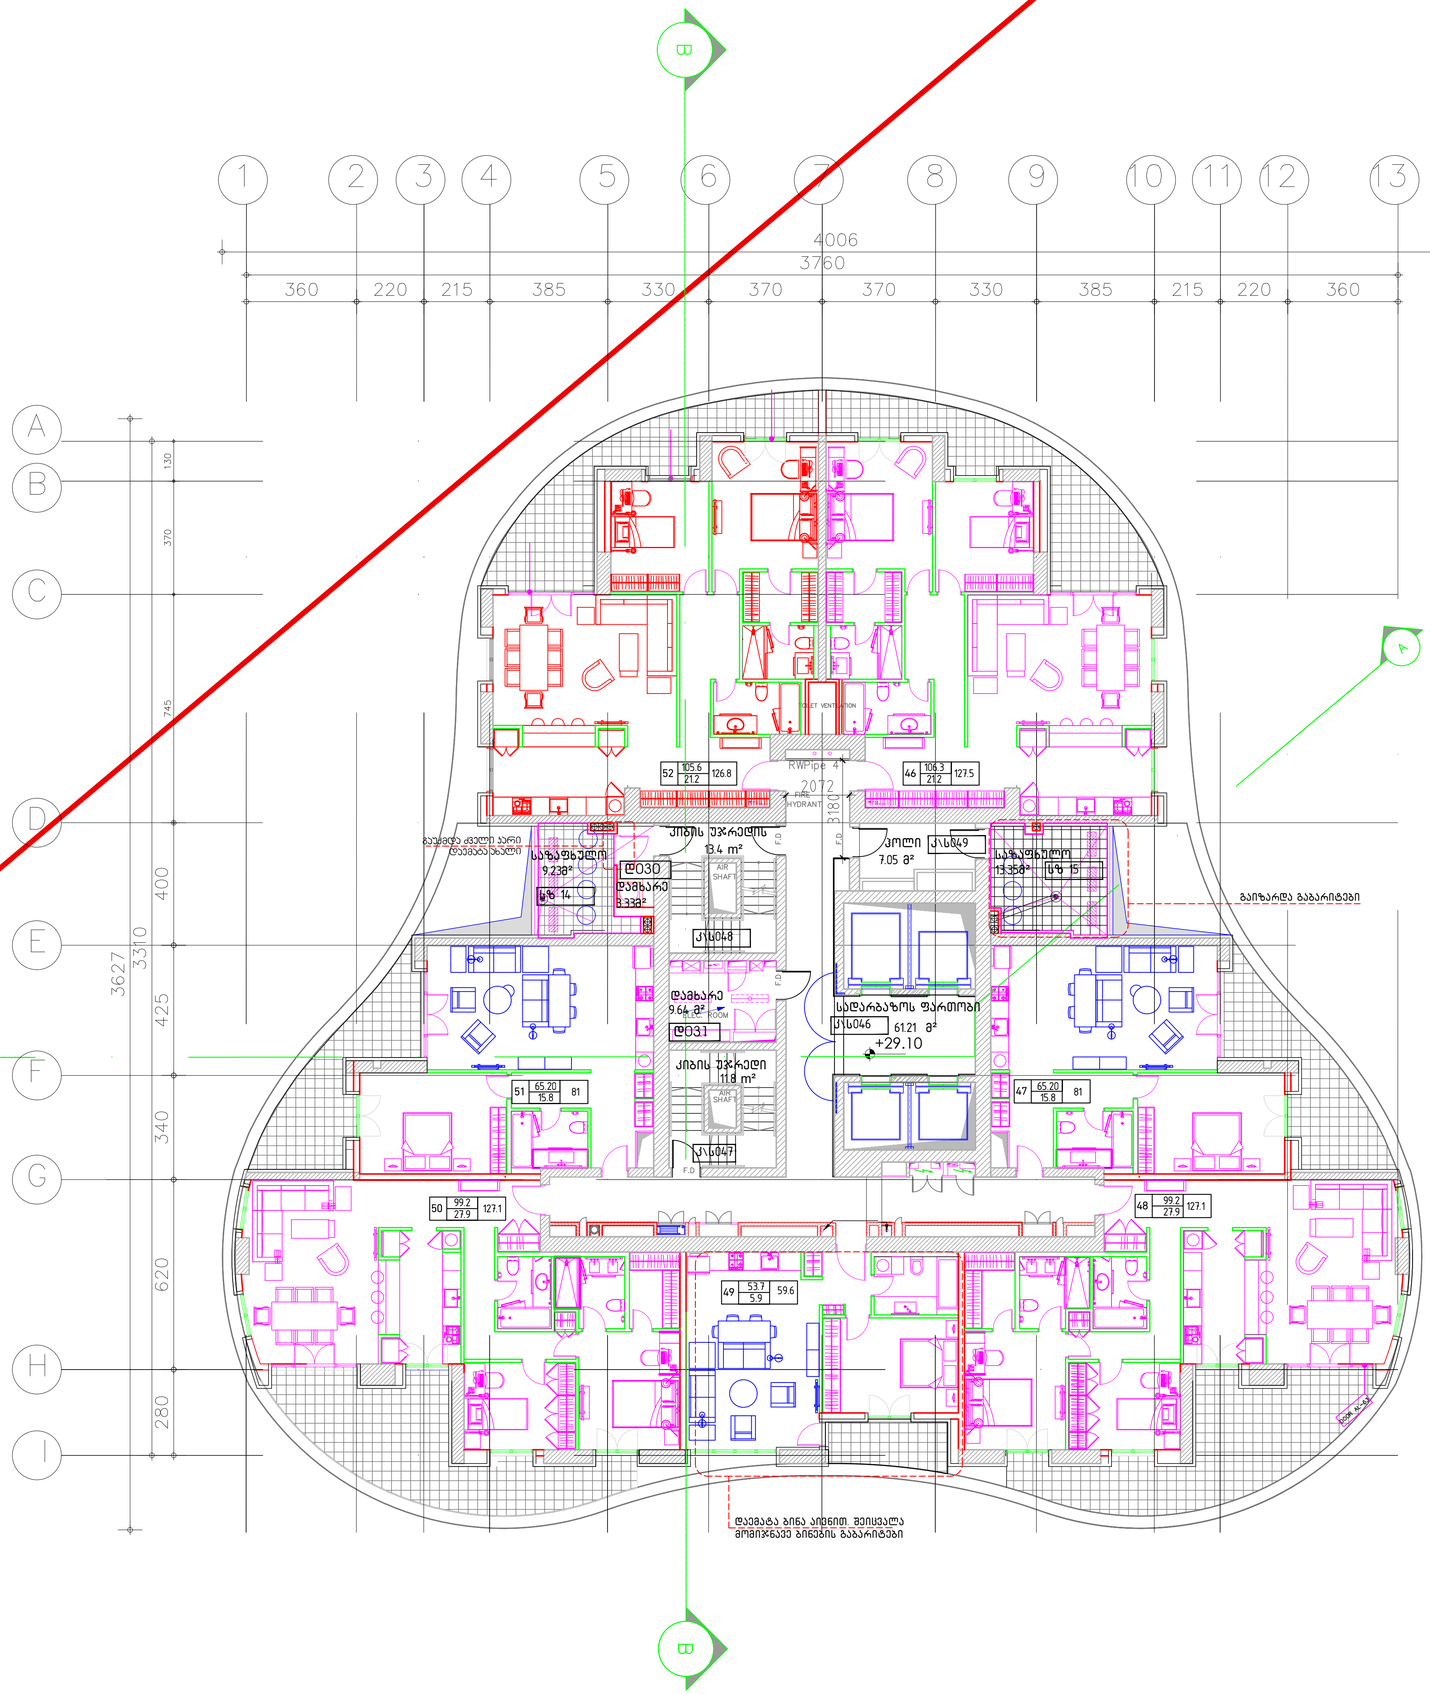

დემარკი
არქიტექტორული კომპანია
DMARK
ARCHITECTURAL COMPANY
www.dmark.ge

პროექტის დასახელება
მრავალფუნქციური კომპლექსი I სექტორი (ბ -ბლოკი)

PROJECT NAME
Multifunctional complex I sector (B-Block)

პროექტის მისამართი
ქ.თბილისი, ასათიანის ქ . №10

PROJECT ADDRESS
Tbilisi, Asatiani st. № 10

დამკვეთი
"შპს" BD property

CLIENT
LTD BD property

სპ DD	2017.11.02	სპეციალური პროექტი DESIGN DEVELOPMENT
კორექტირება Corect	2018.03.10 2018.03.10	გაბარიტები DESCRIPTION
გამოშვება		ISSUE

დაკვეთის № ORDER NO.	060.12
CAD DWG ფაილი CAD DWG FILE	name.dwg
შესრულება DRAWN BY	ნინო ახვლედიანი NINO AKHVLEDIANI
შემოწმება CHECKED BY	ვლადიმერ აბრამიშვილი VLADIMER ABRAMISHVILI
საავტორო უფლებები COPYRIGHT	დემარკი DMARK

ნახაზის დასახელება
8 სართულის გეგმა

DRAWING NAME
8 floor plan

A-012

A1

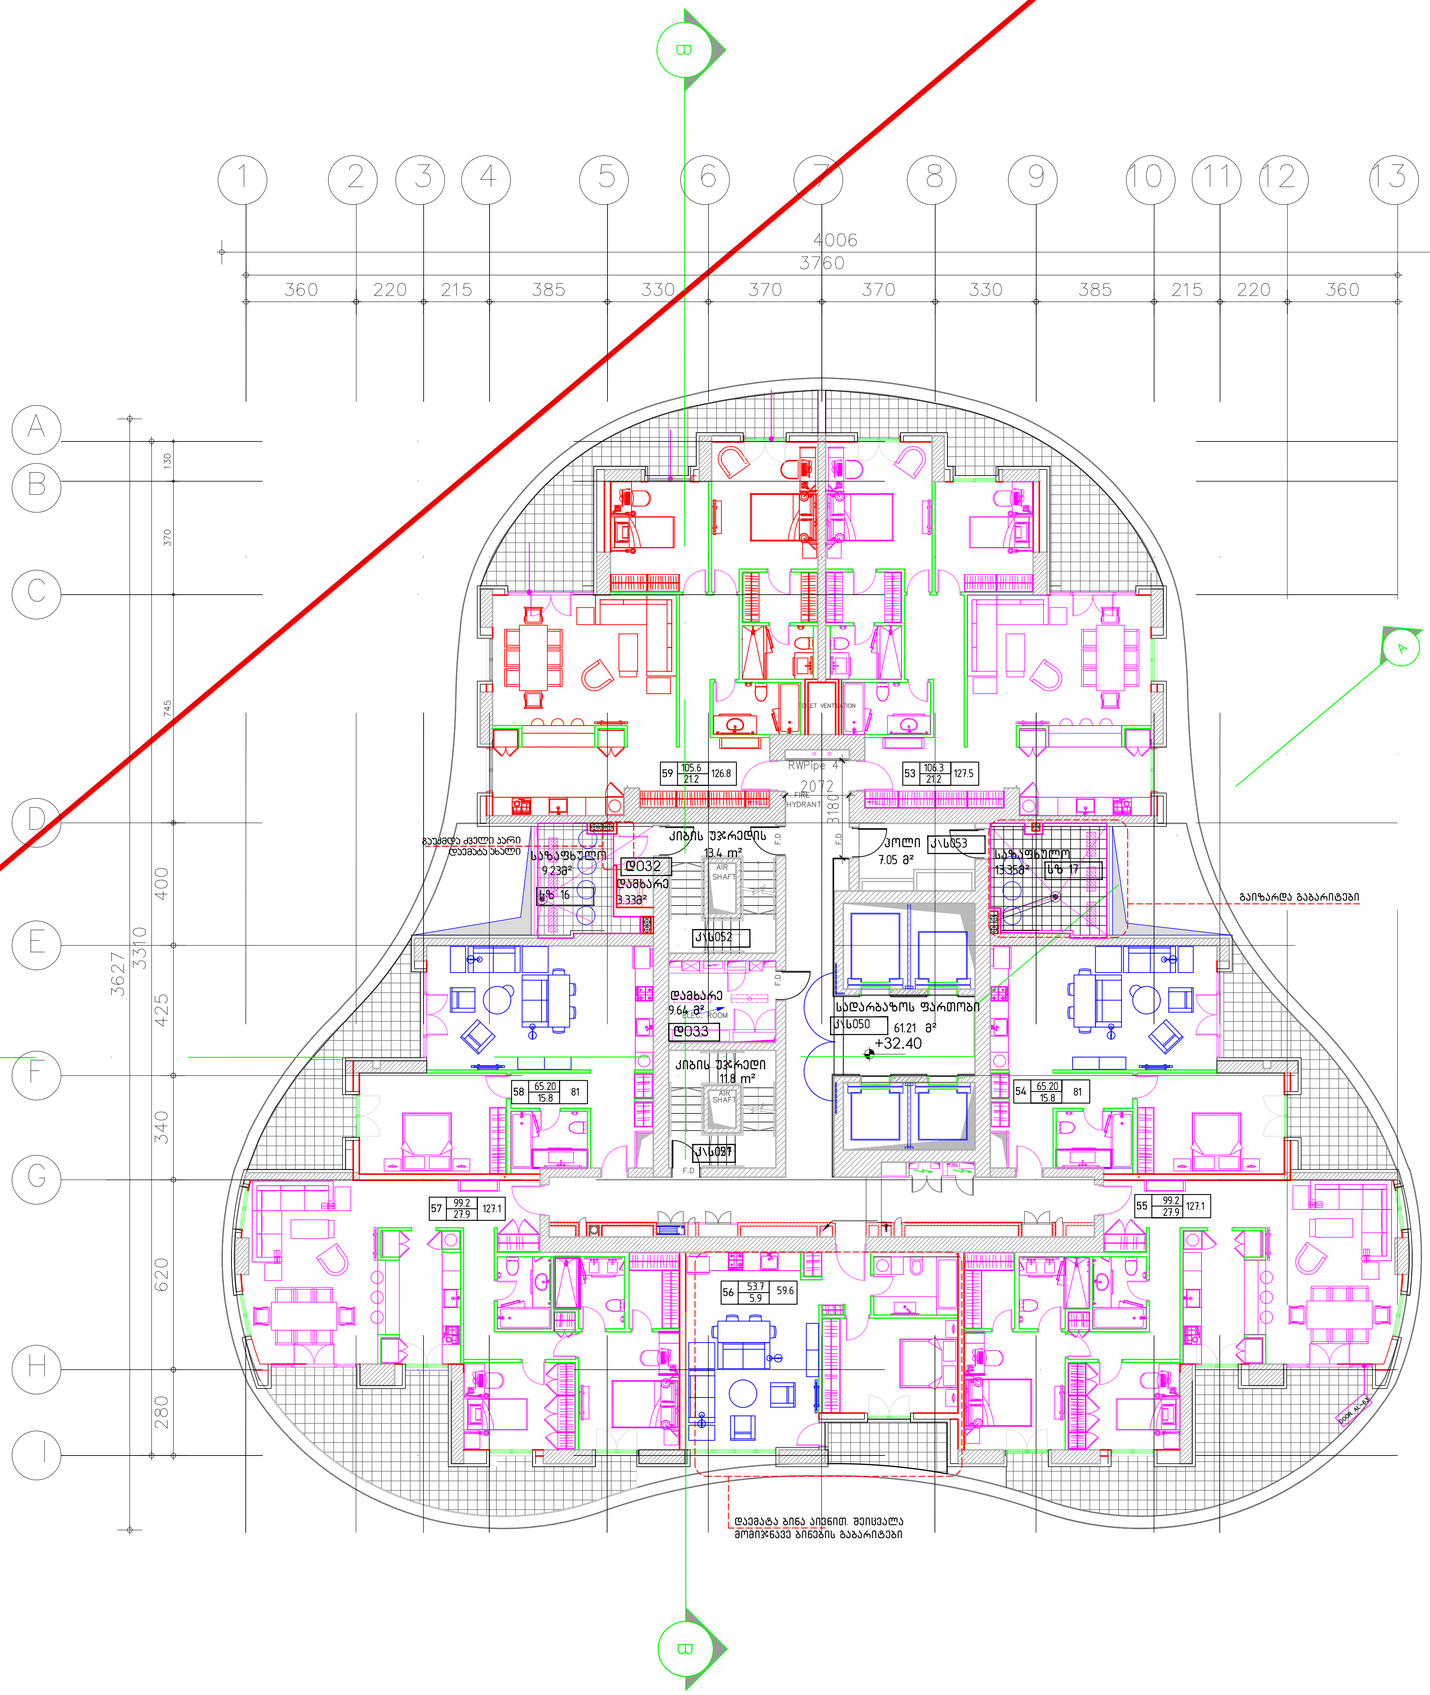

დემარკი
არქიტექტორული კომპანია
DMARK
ARCHITECTURAL COMPANY
www.dmark.ge

DMARK ARCHITECTURAL COMPANY

პროექტის დასახელება
მრავალფუნქციური კომპლექსი I სექტორი (ბ -ბლოკი)

PROJECT NAME
Multifunctional complex I sector (B-Block)

პროექტის მისამართი
ქ.თბილისი, ასათიანის ქ . №10

PROJECT ADDRESS
Tbilisi, Asatiani st. № 10

დამკვეთი
"ბას" BD property

CLIENT
LTD BD property

სპ DD	2017.11.02	სპეციალური პროექტები DESIGN DEVELOPMENT
კორექტირება Corect	2018.03.10 2018.03.10	გაბარიტები DESCRIPTION
გამოშვება		ISSUE

დაკვეთის № ORDER NO.	060.12
CAD DWG ფაილი CAD DWG FILE	name.dwg
შესრულება DRAWN BY	ნინო ახვლედიანი NINO AKHVLEDIANI
შემოწმება CHECKED BY	ვლადიმერ აბრამიშვილი VLADIMIR ABRAMISHVILI
საავტორო უფლებები COPYRIGHT	დემარკი DMARK

ნახაზის დასახელება
9 სართულის გეგმა

DRAWING NAME
9 floor plan

A-013

A1

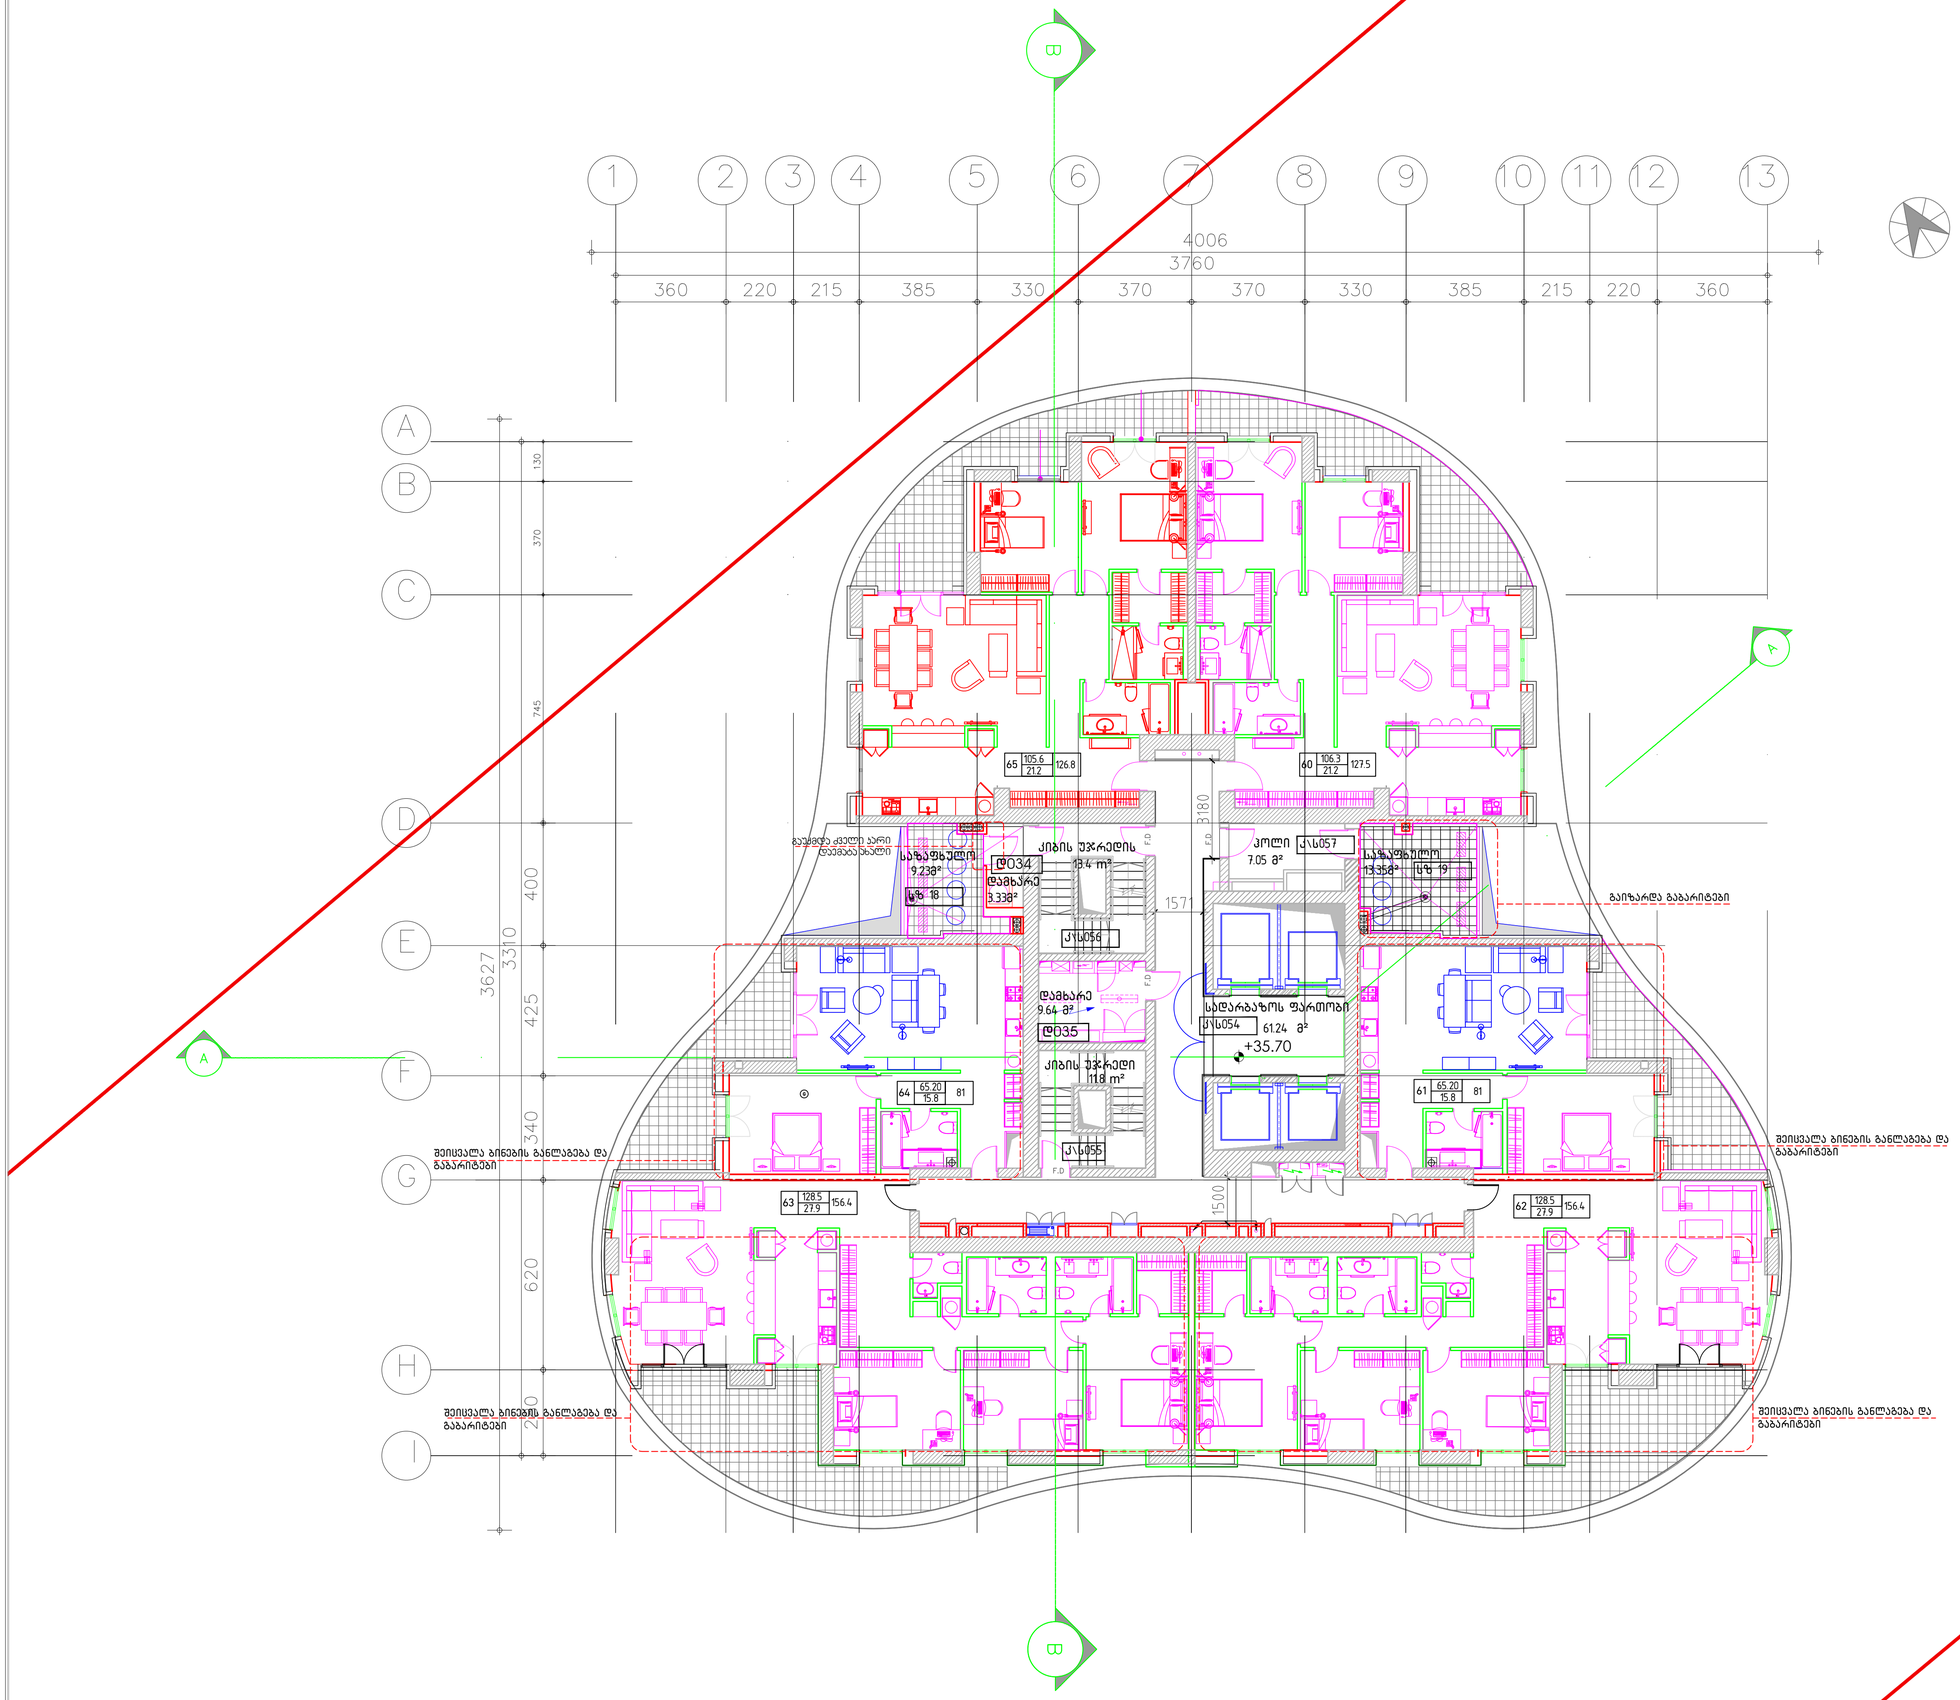

დემარკი
არქიტექტურული კომპანია
DMARK
ARCHITECTURAL COMPANY
DMARK ARCHITECTURAL COMPANY
www.dmark.ge

პროექტის დასახელება
მრავალფუნქციური კომპლექსი I სექტორი (ბ -ბლოკი)

PROJECT NAME
Multifunctional complex I sector (B-Block)

პროექტის მისამართი
ქ.თბილისი, ასათიანის ქ . №10

PROJECT ADDRESS
Tbilisi, Asatiani st. № 10

დამკვეთი
"შპს" BD property

CLIENT
LTD BD property

სპ DD	2017.11.02	სადიზ პროექტი DESIGN DEVELOPMENT
კორექტირება Corect	2018.03.10 2018.03.10	განმარტება DESCRIPTION
გამოსვლა		ISSUE

შეკვეთის № ORDER NO.	060.12
CAD DWG ფაილი CAD DWG FILE	name.dwg
შეასრულა DRAWN BY	ნინო ახლოდიანი NINO AKHVLEDIANI
შეამოწმა CHECKED BY	ვლადიმერ აბრამიშვილი VLADIMER ABRAMISHVILI
საავტორო უფლებები COPYRIGHT	დმარკი DMARK

ნახაზის დასახელება
10 სართულის გეგმა

DRAWING NAME
10 floor plan

A-014

A1

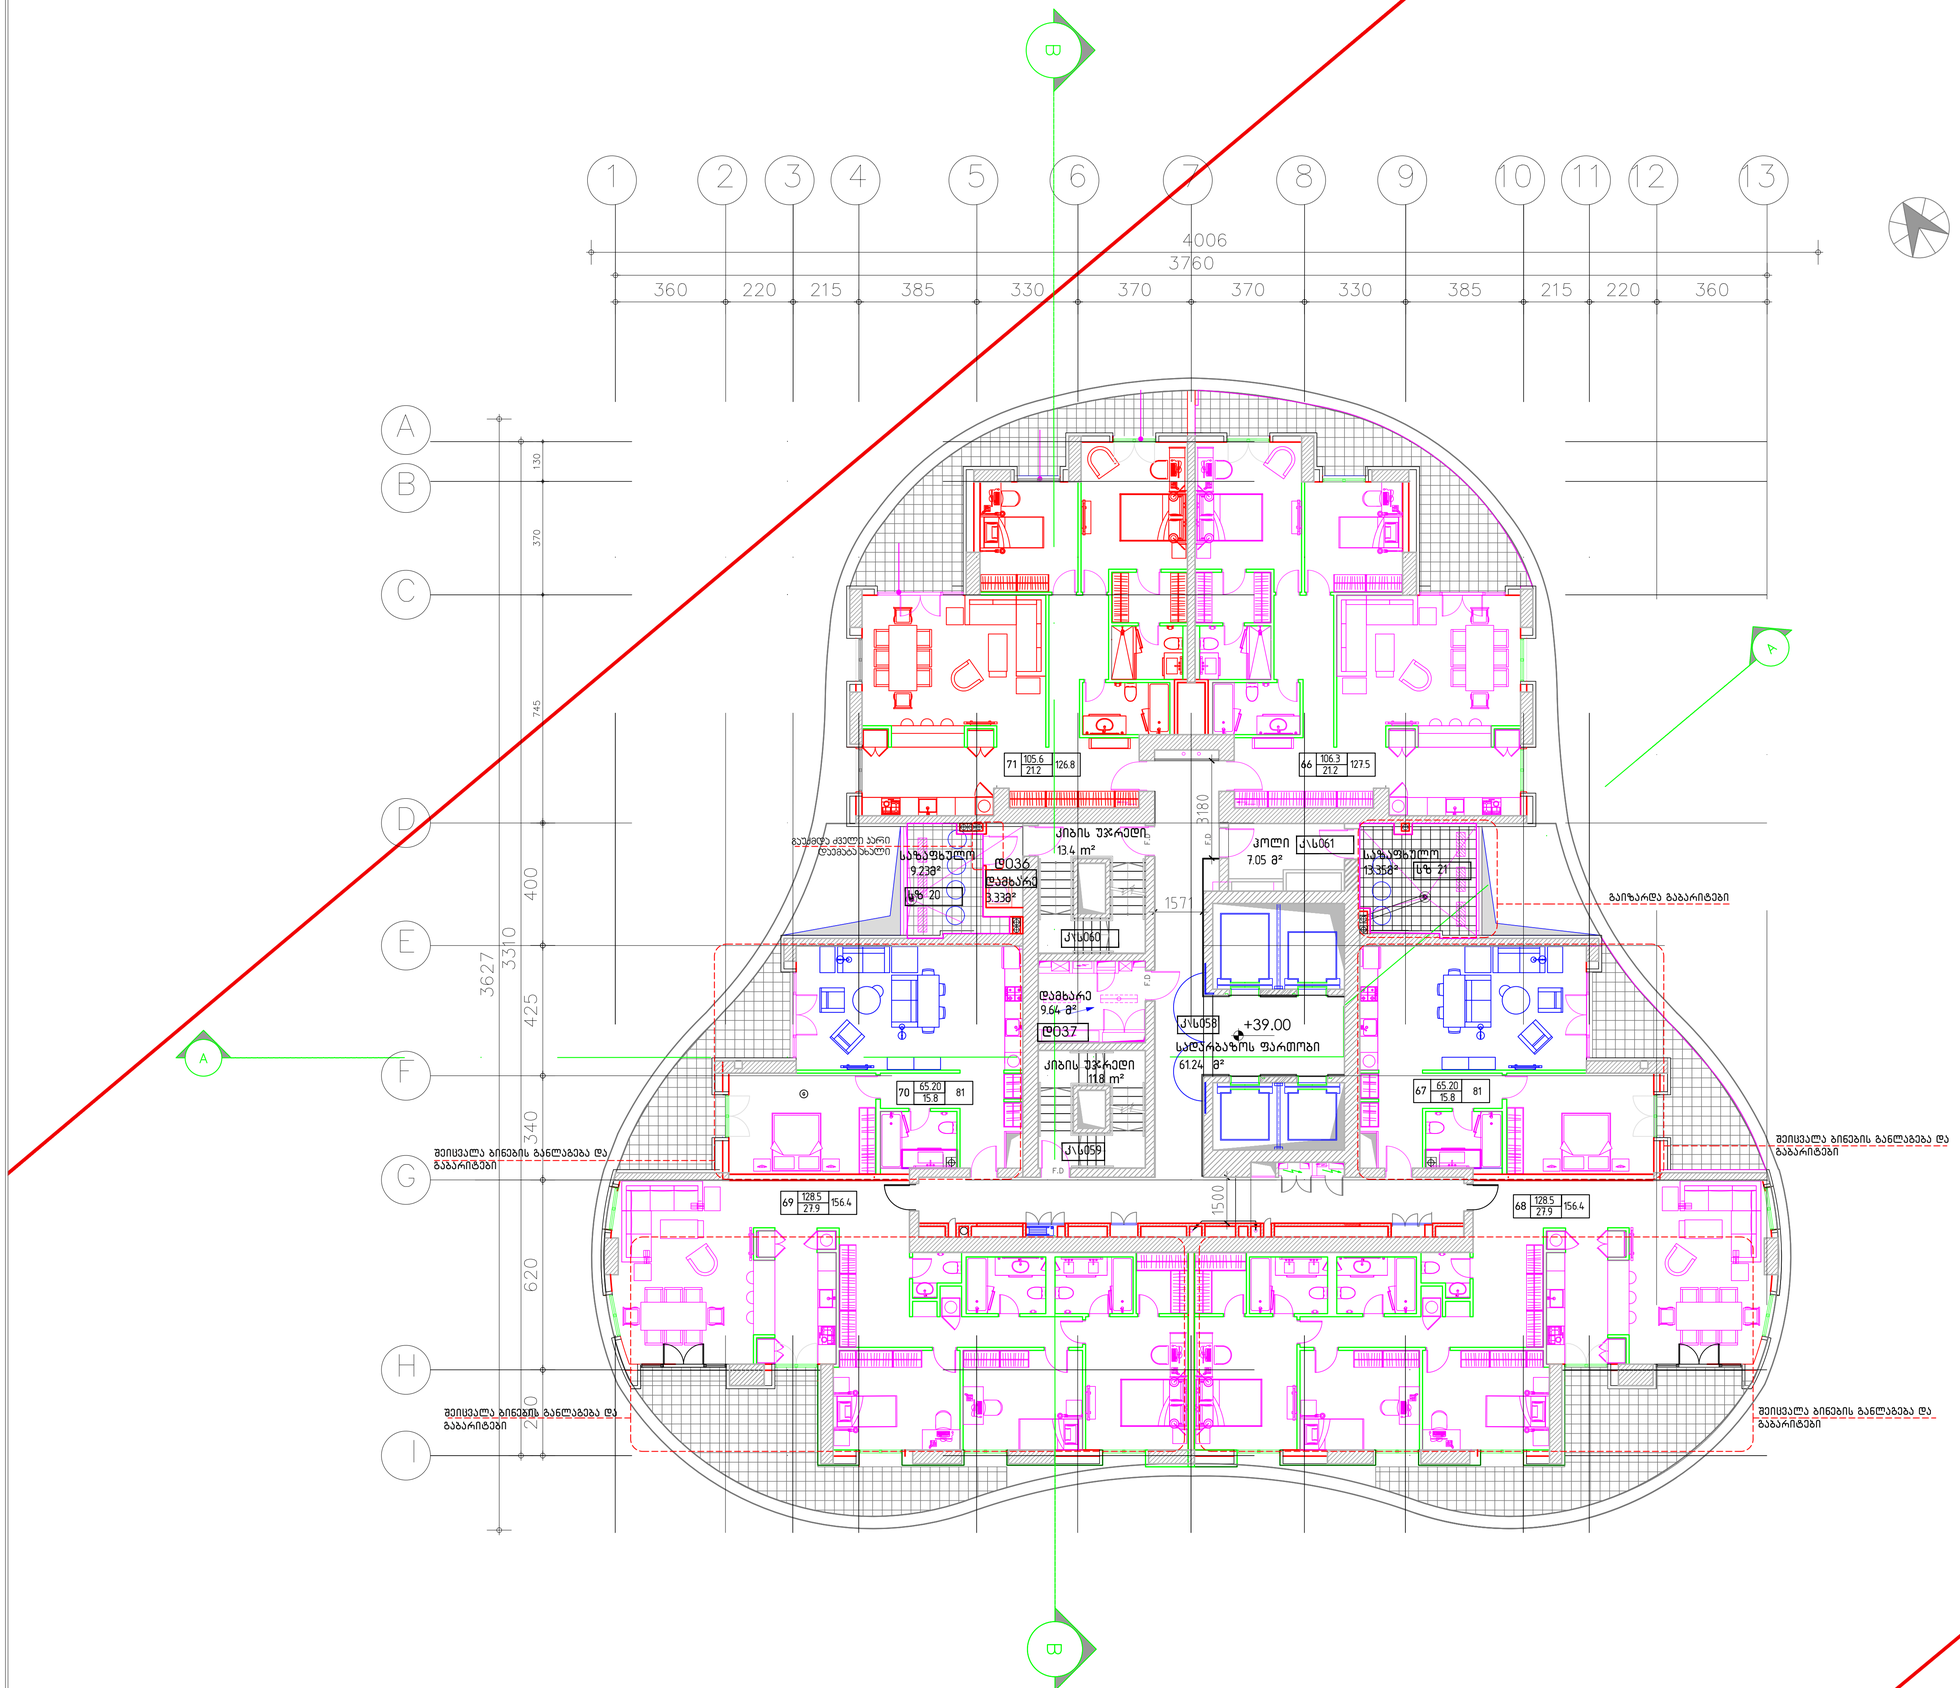

დემარკი
არქიტექტურული კომპანია
DMARK
ARCHITECTURAL COMPANY
DMARK ARCHITECTURAL COMPANY
www.dmark.ge

პროექტის დასახელება
პროექტის დასახელება
მრავალფუნქციური კომპლექსი I სექტორი (ბ -ბლოკი)

PROJECT NAME
PROJECT NAME
Multifunctional complex I sector (B-Block)

პროექტის მისამართი
ქ.თბილისი, ასათიანის ქ . №10

PROJECT ADDRESS
Tbilisi, Asatiani st. № 10

დამკვეთი
"ᲑᲓᲡ" BD property

CLIENT
LTD BD property

სპ 2017.11.02	სკიზის პროექტი
DD	DESIGN DEVELOPMENT
კორექტირება 2018.03.10	განმარტება
Corect 2018.03.10	DESCRIPTION
გამოშვება	ISSUE

დაკვეთის №	060.12
ORDER NO.	
CAD DWG ფაილი	name.dwg
CAD DWG FILE	
შესრულა	ნინო ახვლედიანი
DRAWN BY	NINO AKHVLEDIANI
შეამოწმა	ვლადიმერ აბრამიშვილი
CHECKED BY	VLADIMER ABRAMISHVILI
საავტორო უფლებები	დემარკი
COPYRIGHT	DMARK

ნახაზის დასახელება
11 სართულის გეგმა

DRAWING NAME
11 floor plan

A-015

A1

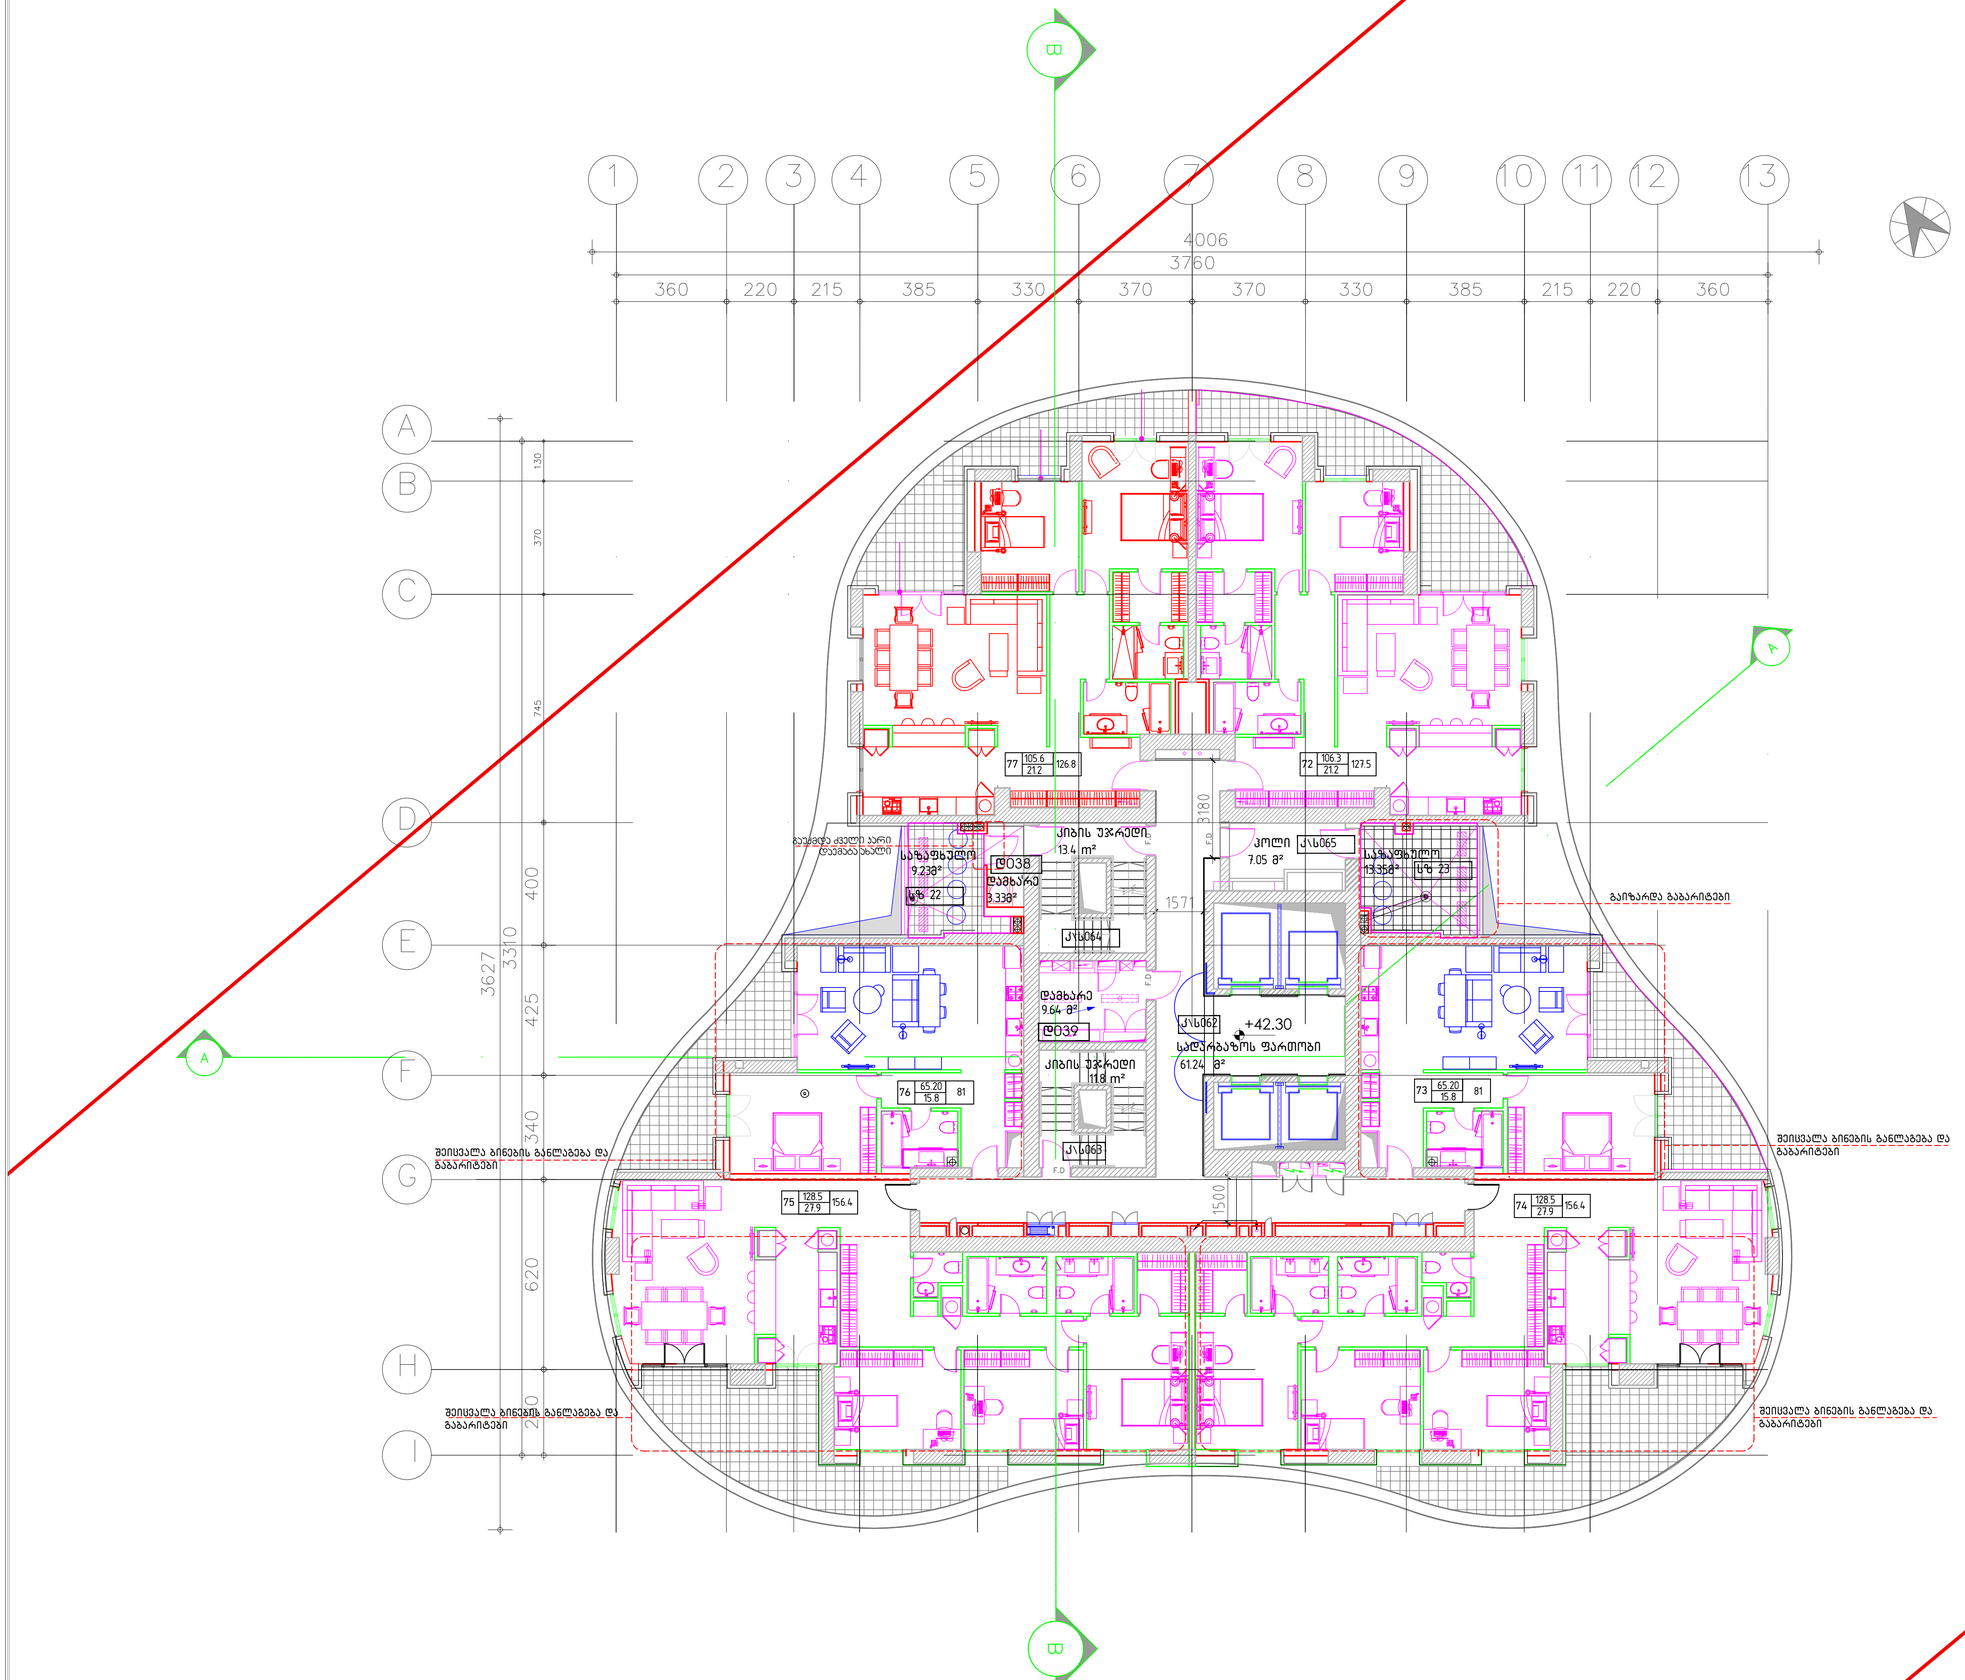

დმარკი
არქიტექტორული კომპანია
DMARK
ARCHITECTURAL COMPANY
DMARK ARCHITECTURAL COMPANY
www.dmark.ge

პროექტის დასახელება
მრავალფუნქციური კომპლექსი I სექტორი (ბ -ბლოკი)

PROJECT NAME
Multifunctional complex I sector (B-Block)

პროექტის მისამართი
ქ.თბილისი, ასათიანის ქ . №10

PROJECT ADDRESS
Tbilisi, Asatiani st. № 10

დამკვეთი
"ბას" BD property

CLIENT
LTD BD property

სპ DD	2017.11.02	სკიზური პროექტი DESIGN DEVELOPMENT
კორექტირება Corect	2018.03.10 2018.03.10	გაბარიტები DESCRIPTION
გამოშვება		ISSUE

დაკვეთის № ORDER NO.	060.12
CAD DWG ფაილი CAD DWG FILE	name.dwg
შესრულება DRAWN BY	ნინო ახვლედიანი NINO AKHVLEDIANI
შემოწმება CHECKED BY	ვლადიმერ აბრამიშვილი VLADIMER ABRAMISHVILI
საავტორო უფლებები COPYRIGHT	დმარკი DMARK

ნახაზის დასახელება
12 სართულის გეგმა

DRAWING NAME
12 floor plan

A-016

A1

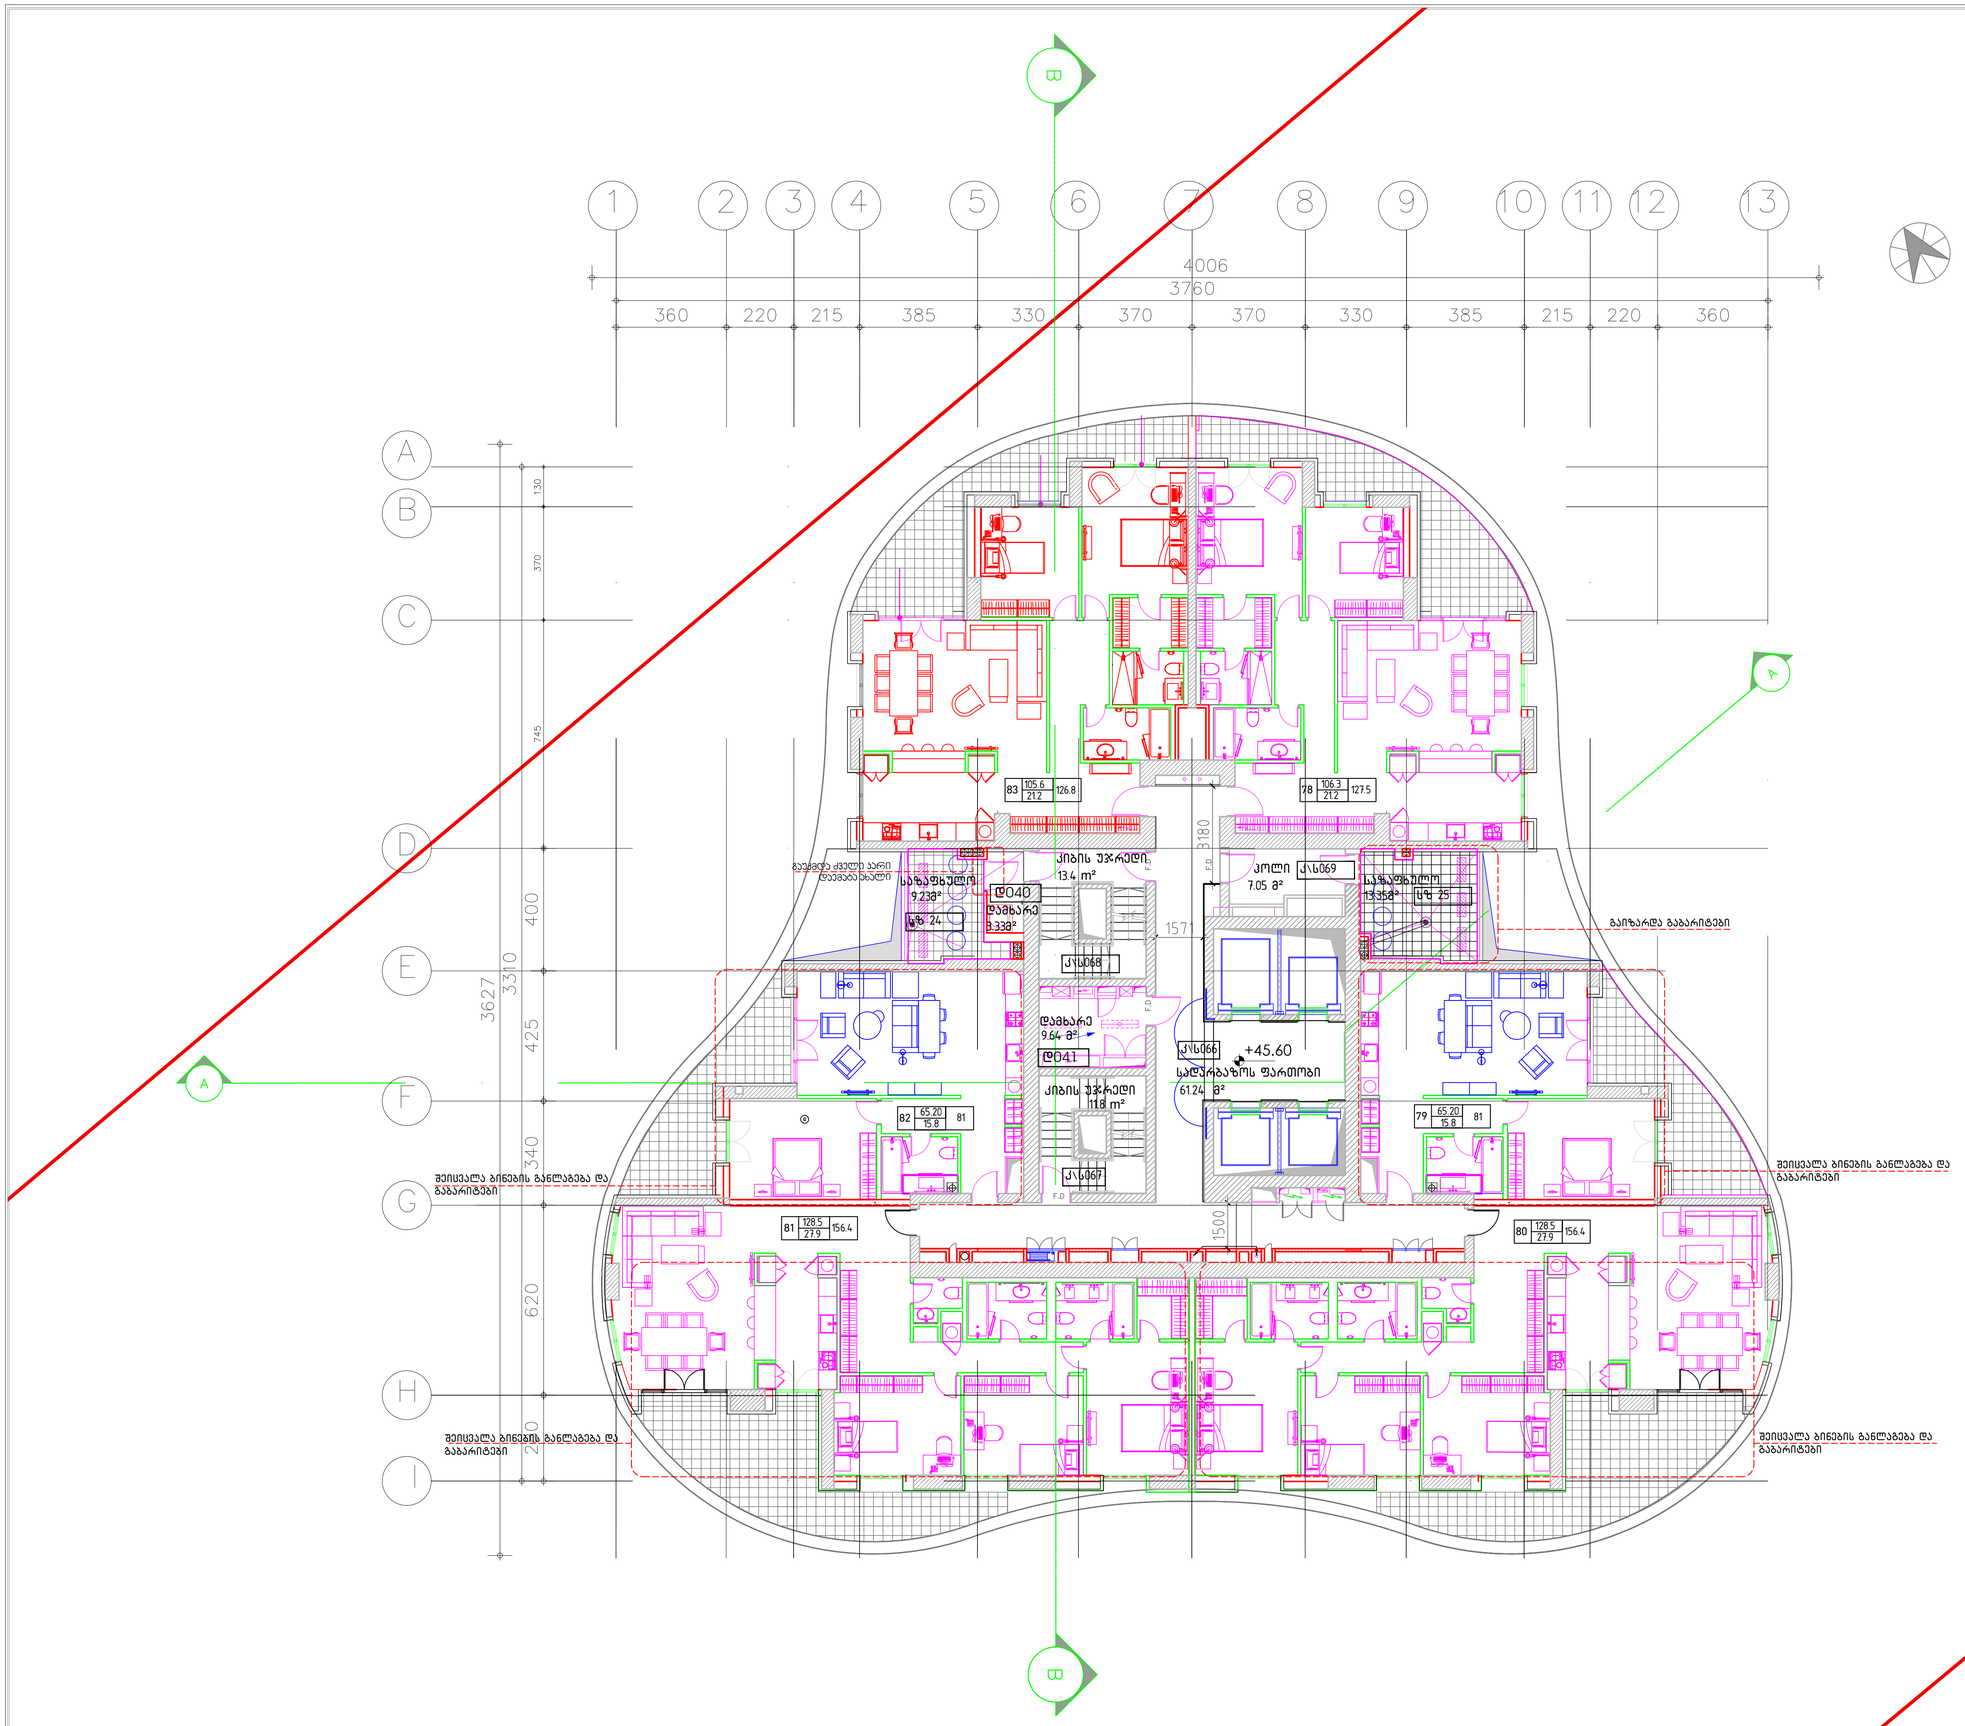

დემარკი
არქიტექტურული კომპანია
DMARK
ARCHITECTURAL COMPANY
DMARK ARCHITECTURAL COMPANY
www.dmark.ge

პროექტის დასახელება
მრავალფუნქციური კომპლექსი I სექტორი (ბ -ბლოკი)

PROJECT NAME
Multifunctional complex I sector (B-Block)

პროექტის მისამართი
ქ.თბილისი, ასათიანის ქ . №10

PROJECT ADDRESS
Tbilisi, Asatiani st. № 10

დამკვეთი
"შპს" BD property

CLIENT
LTD BD property

სპ DD	2017.11.02	სადიზაინ პროექტი DESIGN DEVELOPMENT
კორექტირება Corect	2018.03.10 2018.03.10	განმარტება DESCRIPTION
გამოშვება		ISSUE

დაკვეთის № ORDER NO.	060.12
CAD DWG ფაილი CAD DWG FILE	name.dwg
შეასრულა DRAWN BY	NINO AKHVLEDIANI
შეამოწმა CHECKED BY	VLADIMER ABRAMISHVILI
საავტორო უფლებები COPYRIGHT	დემარკი DMARK

ნახაზის დასახელება
13 სართულის გეგმა

DRAWING NAME
13 floor plan

A-017

A1

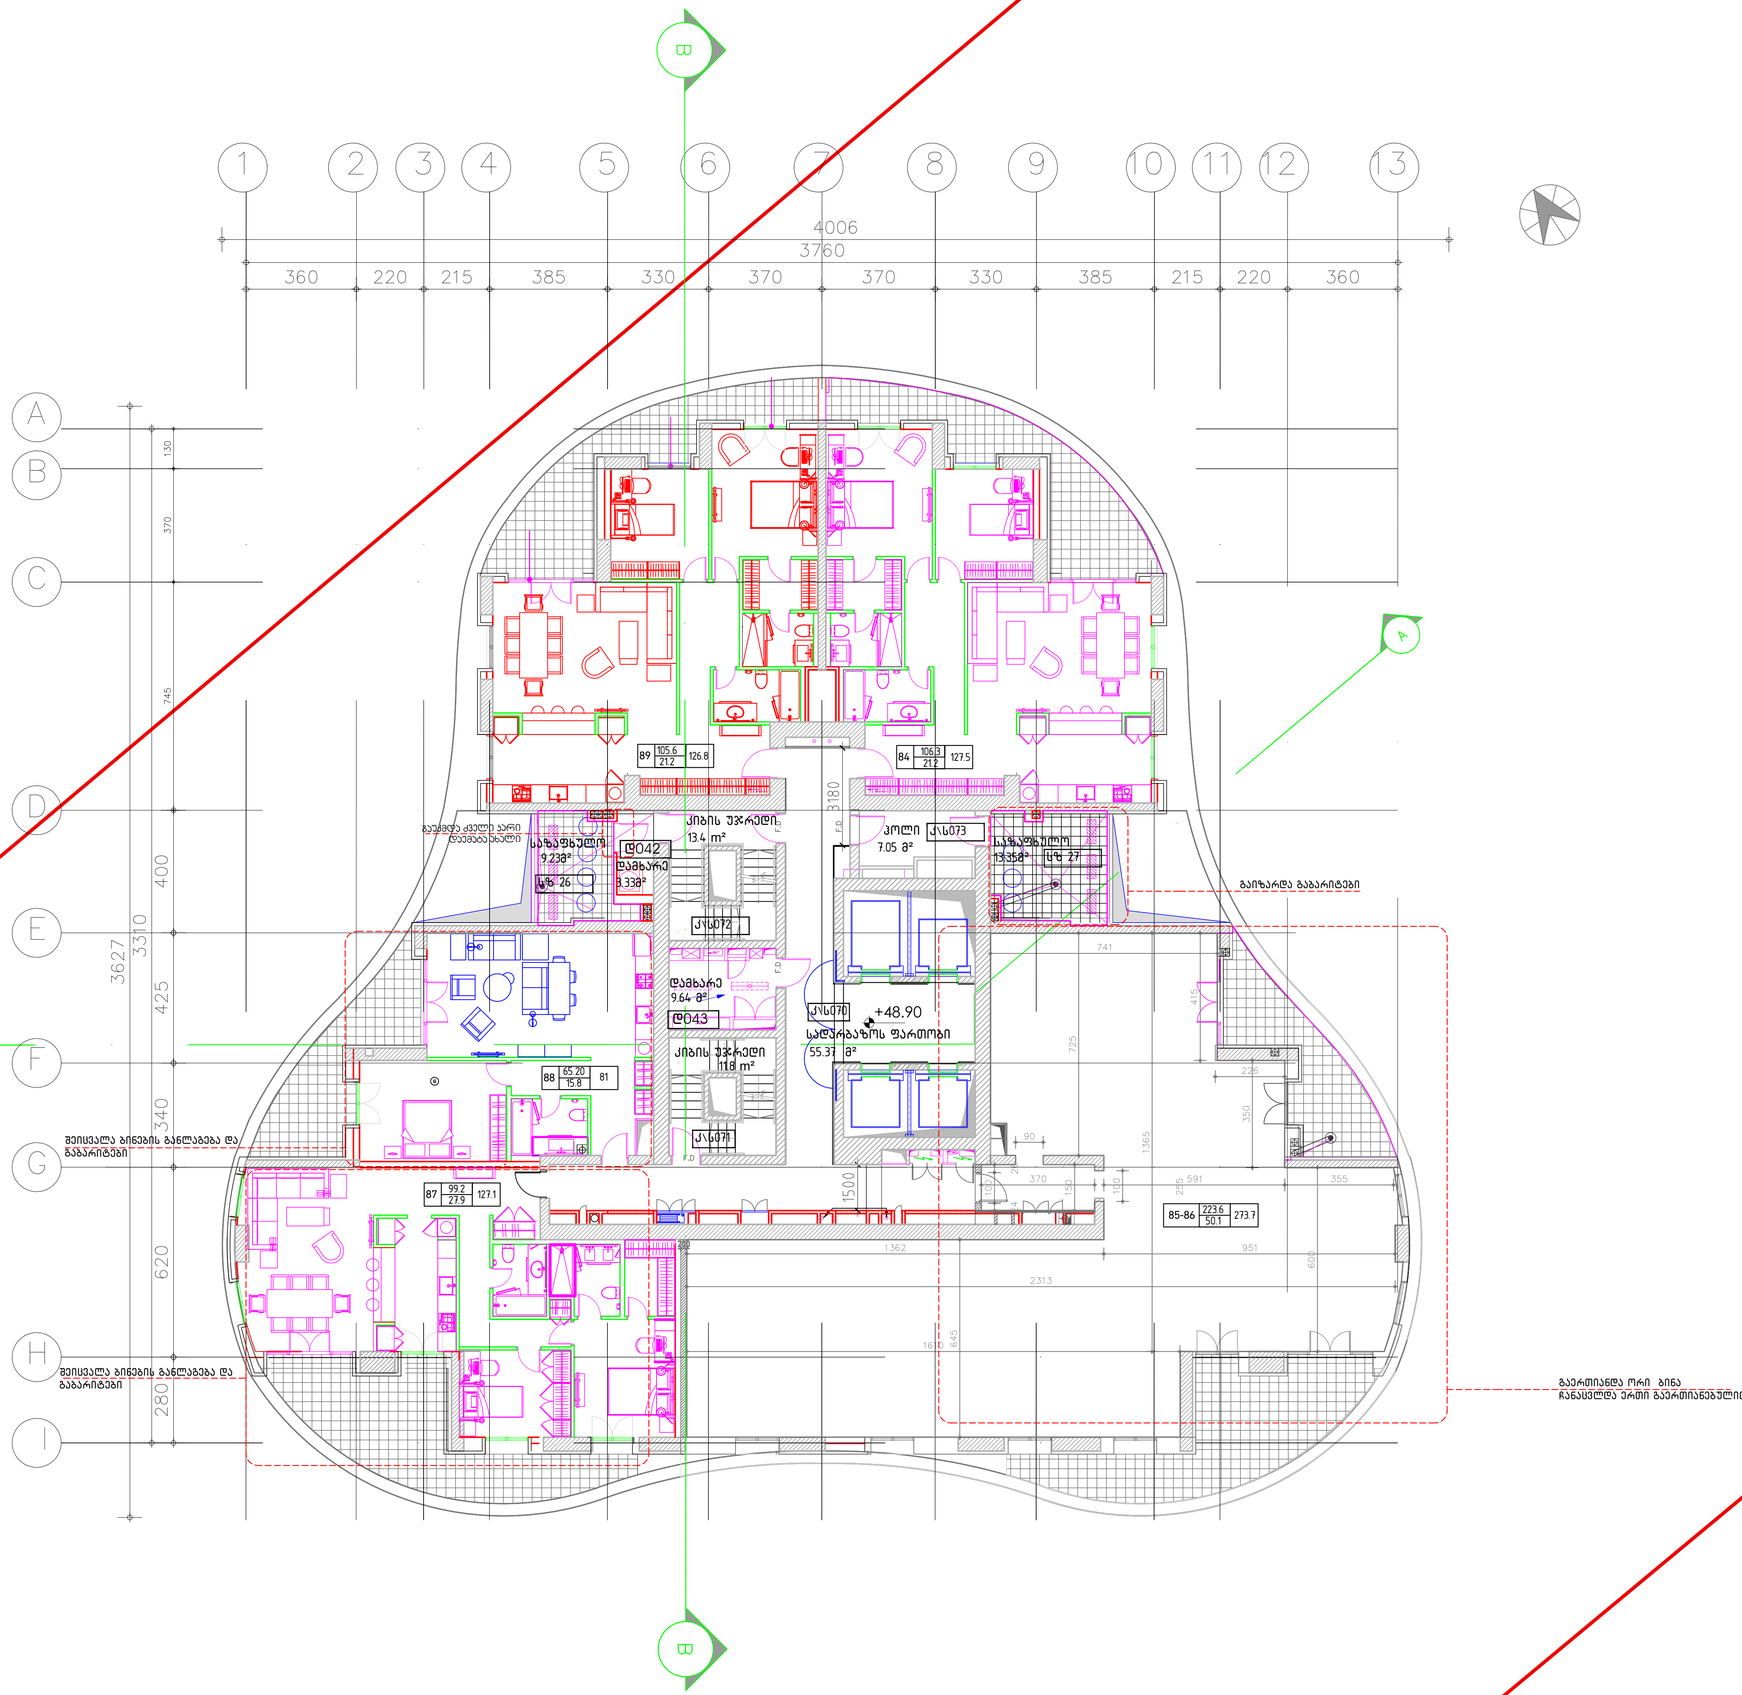

დემარკი
არქიტექტორული კომპანია
DMARK
ARCHITECTURAL COMPANY
DMARK ARCHITECTURAL COMPANY
www.dmark.ge

პროექტის დასახელება
მრავალფუნქციური კომპლექსი I სექტორი (B -ბლოკი)

PROJECT NAME
Multifunctional complex I sector (B-Block)

პროექტის მისამართი
ქ.თბილისი, ასათიანის ქ . №10

PROJECT ADDRESS
Tbilisi, Asatiani st. № 10

დამკვეთი
"შპს" BD property

CLIENT
LTD BD property

ეტ	2017.11.02	სტადია პროექტი
DD		DESIGN DEVELOPMENT
კორექტირება	2018.03.10	განმარტება
Corect	2018.03.10	DESCRIPTION
გამოშვება		ISSUE

შეკვეთის №	060.12
ORDER NO.	
CAD DWG ფაილი	name.dwg
CAD DWG FILE	
შეასრულა	ნინო ახვლედიანი
DRAWN BY	NINO AKHVLEDIANI
შეამოწმა	ვლადიმერ აბრამიშვილი
CHECKED BY	VLADIMER ABRAMISHVILI
საავტორო უფლებები	დმარკი
COPYRIGHT	DMARK

ნახაზის დასახელება
14 სართულის გეგმა

DRAWING NAME
14 floor plan

A-018

A1

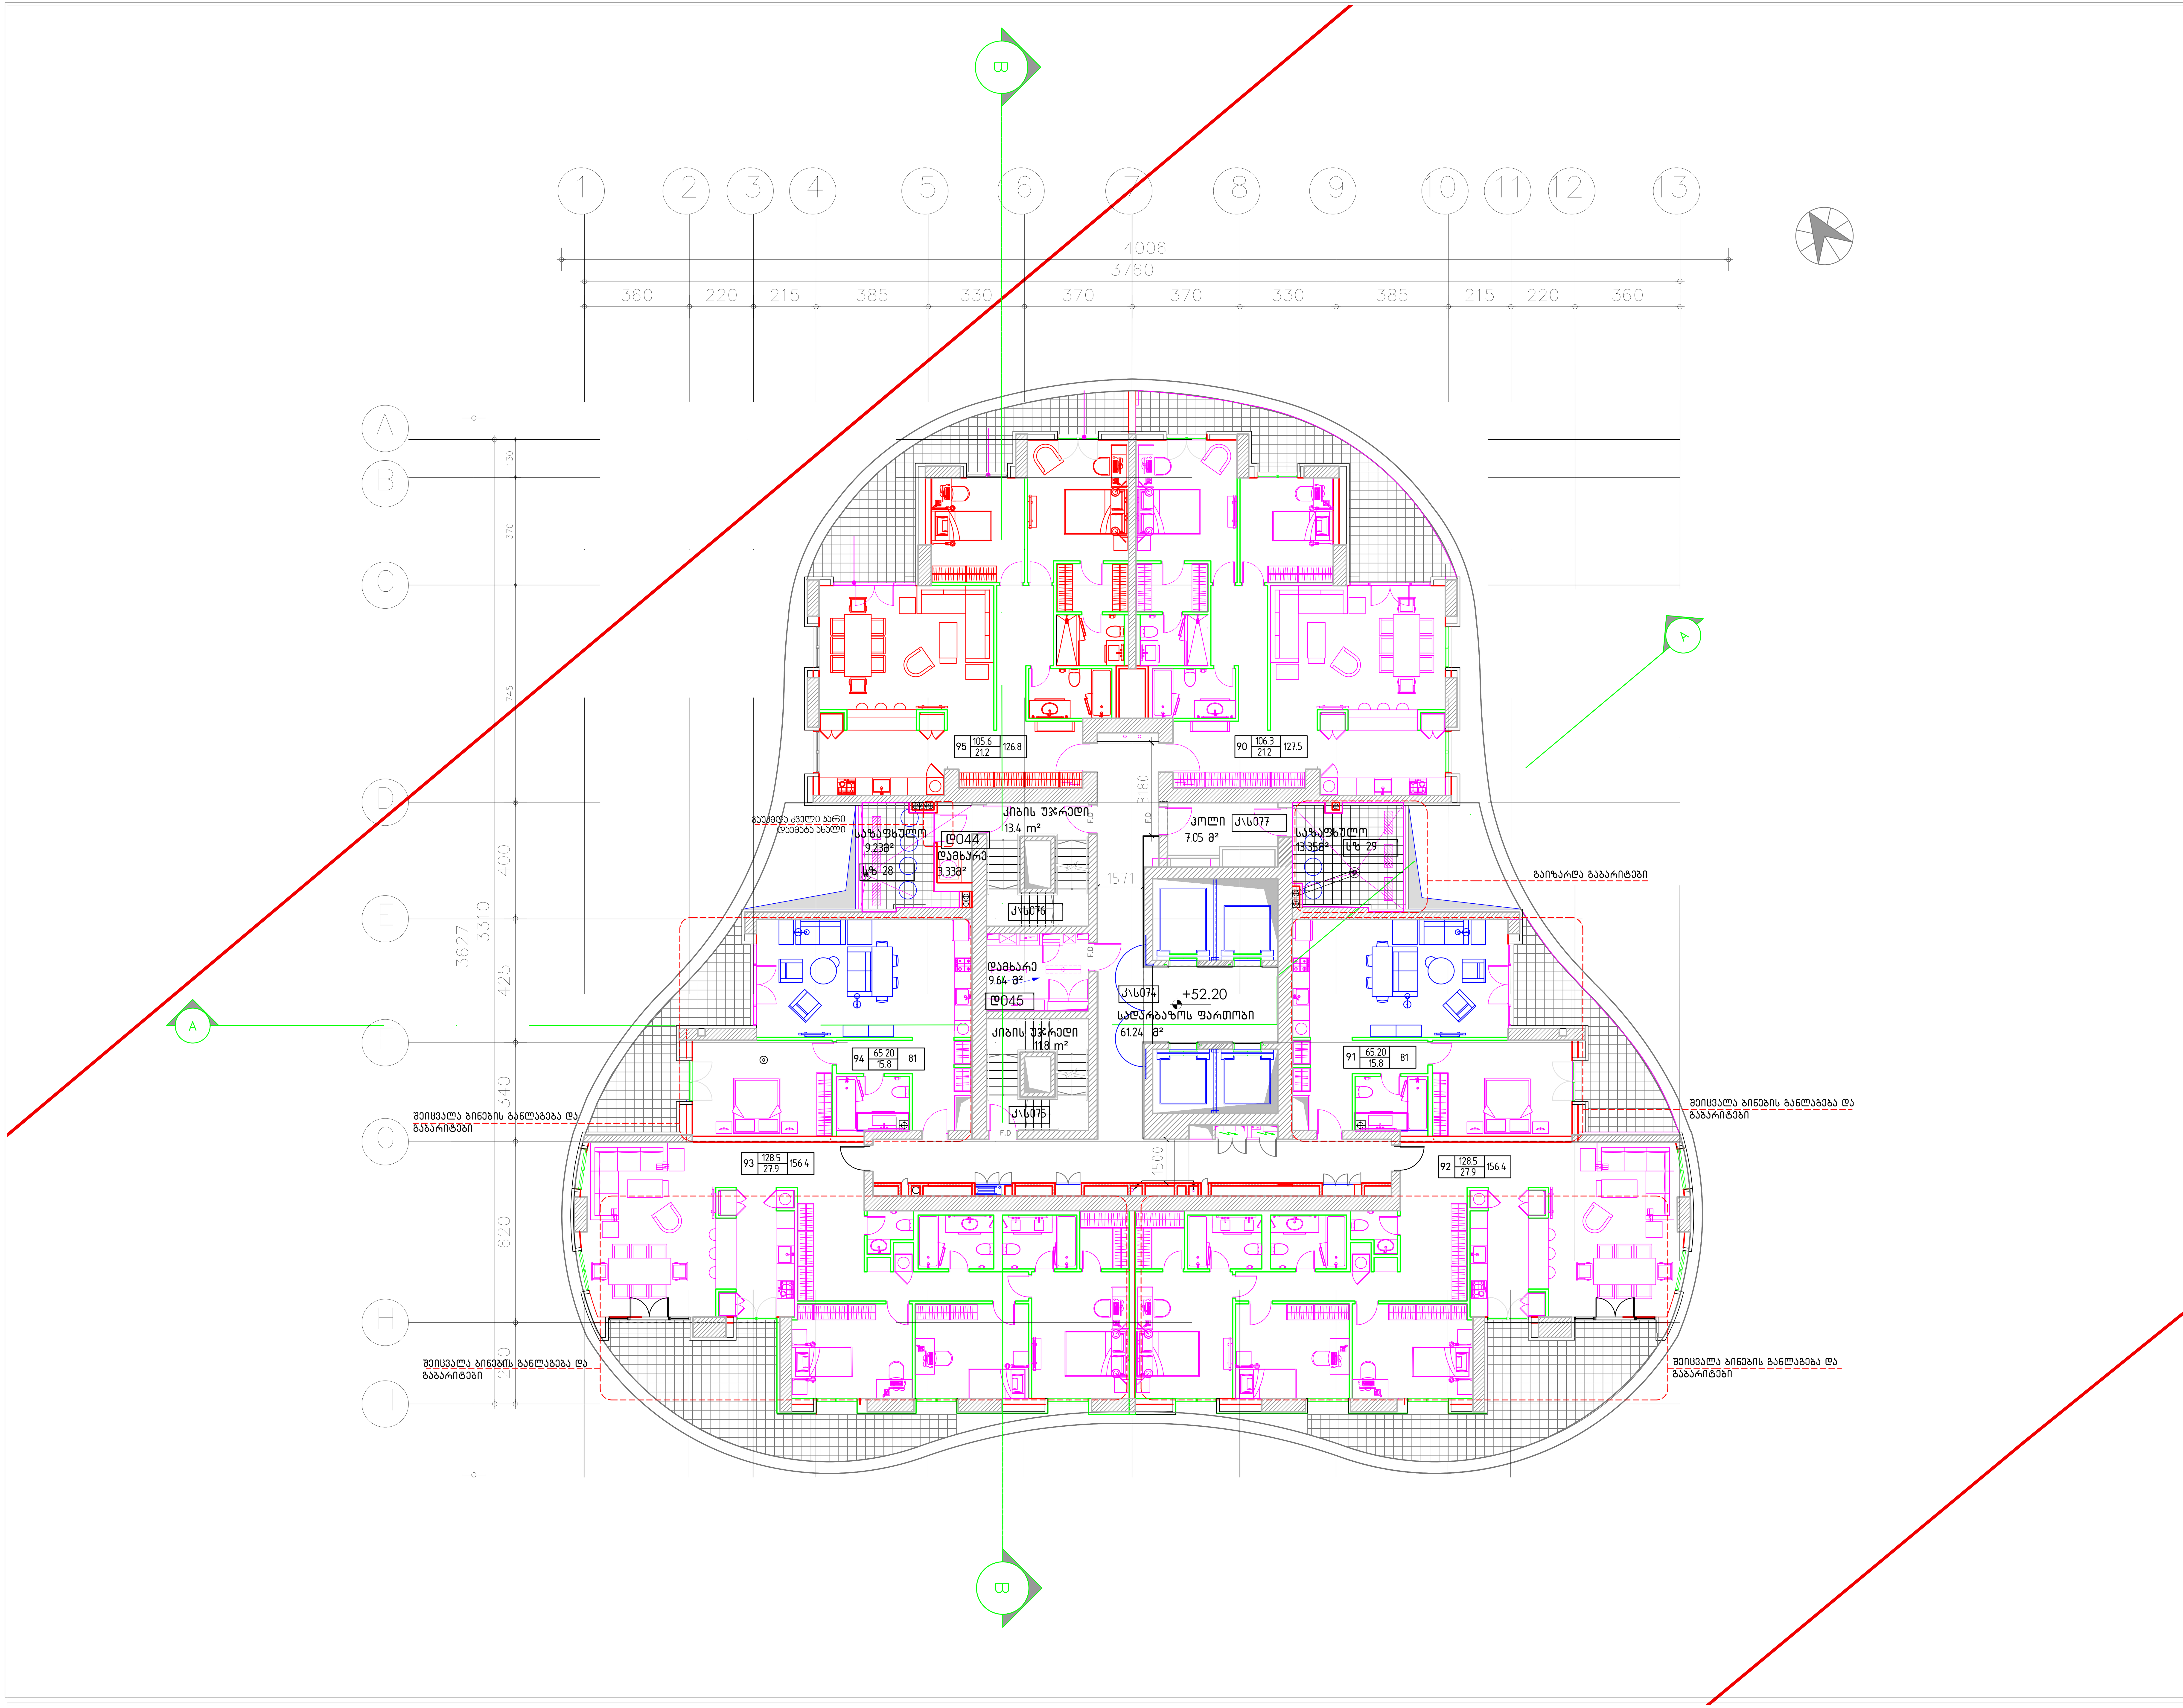

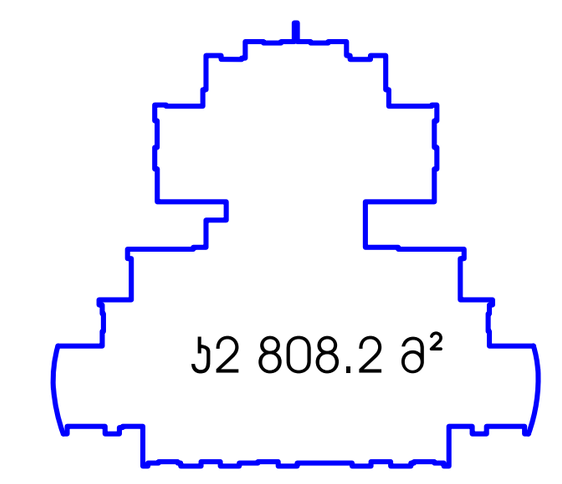

დემარკი
არქიტექტურული კომპანია
DMARK
ARCHITECTURAL COMPANY
D M A R K A R C H I T E C T U R A L C O M P A N Y
www.dmark.ge

პროექტის დასახელება
მრავალფუნქციური კომპლექსი I სექტორი (ბ -ბლოკი)

PROJECT NAME
Multifunctional complex I sector (B-Block)

პროექტის მისამართი
ქ.თბილისი, ასათიანის ქ . №10

PROJECT ADDRESS
Tbilisi, Asatiani st. № 10

დამკვეთი
"შპს" BD property

CLIENT
LTD BD property

სპ DD	2017.11.02	სტადია პროექტი DESIGN DEVELOPMENT
კორექტირება Corect	2018.03.10 2018.03.10	განმარტება DESCRIPTION
გამოცემა		ISSUE

დაკვეთის № ORDER NO.	060.12
CAD DWG ფაილი CAD DWG FILE	name.dwg
შეასრულა DRAWN BY	ნინო ახვლედიანი NINO AKHVLEDIANI
შეამოწმა CHECKED BY	ვლადიმერ აბრამიშვილი VLADIMER ABRAMISHVILI
საავტორო უფლებები COPYRIGHT	დემარკი DMARK

ნახაზის დასახელება
15 სართულის გეგმა

DRAWING NAME
15 floor plan

A-019

A1

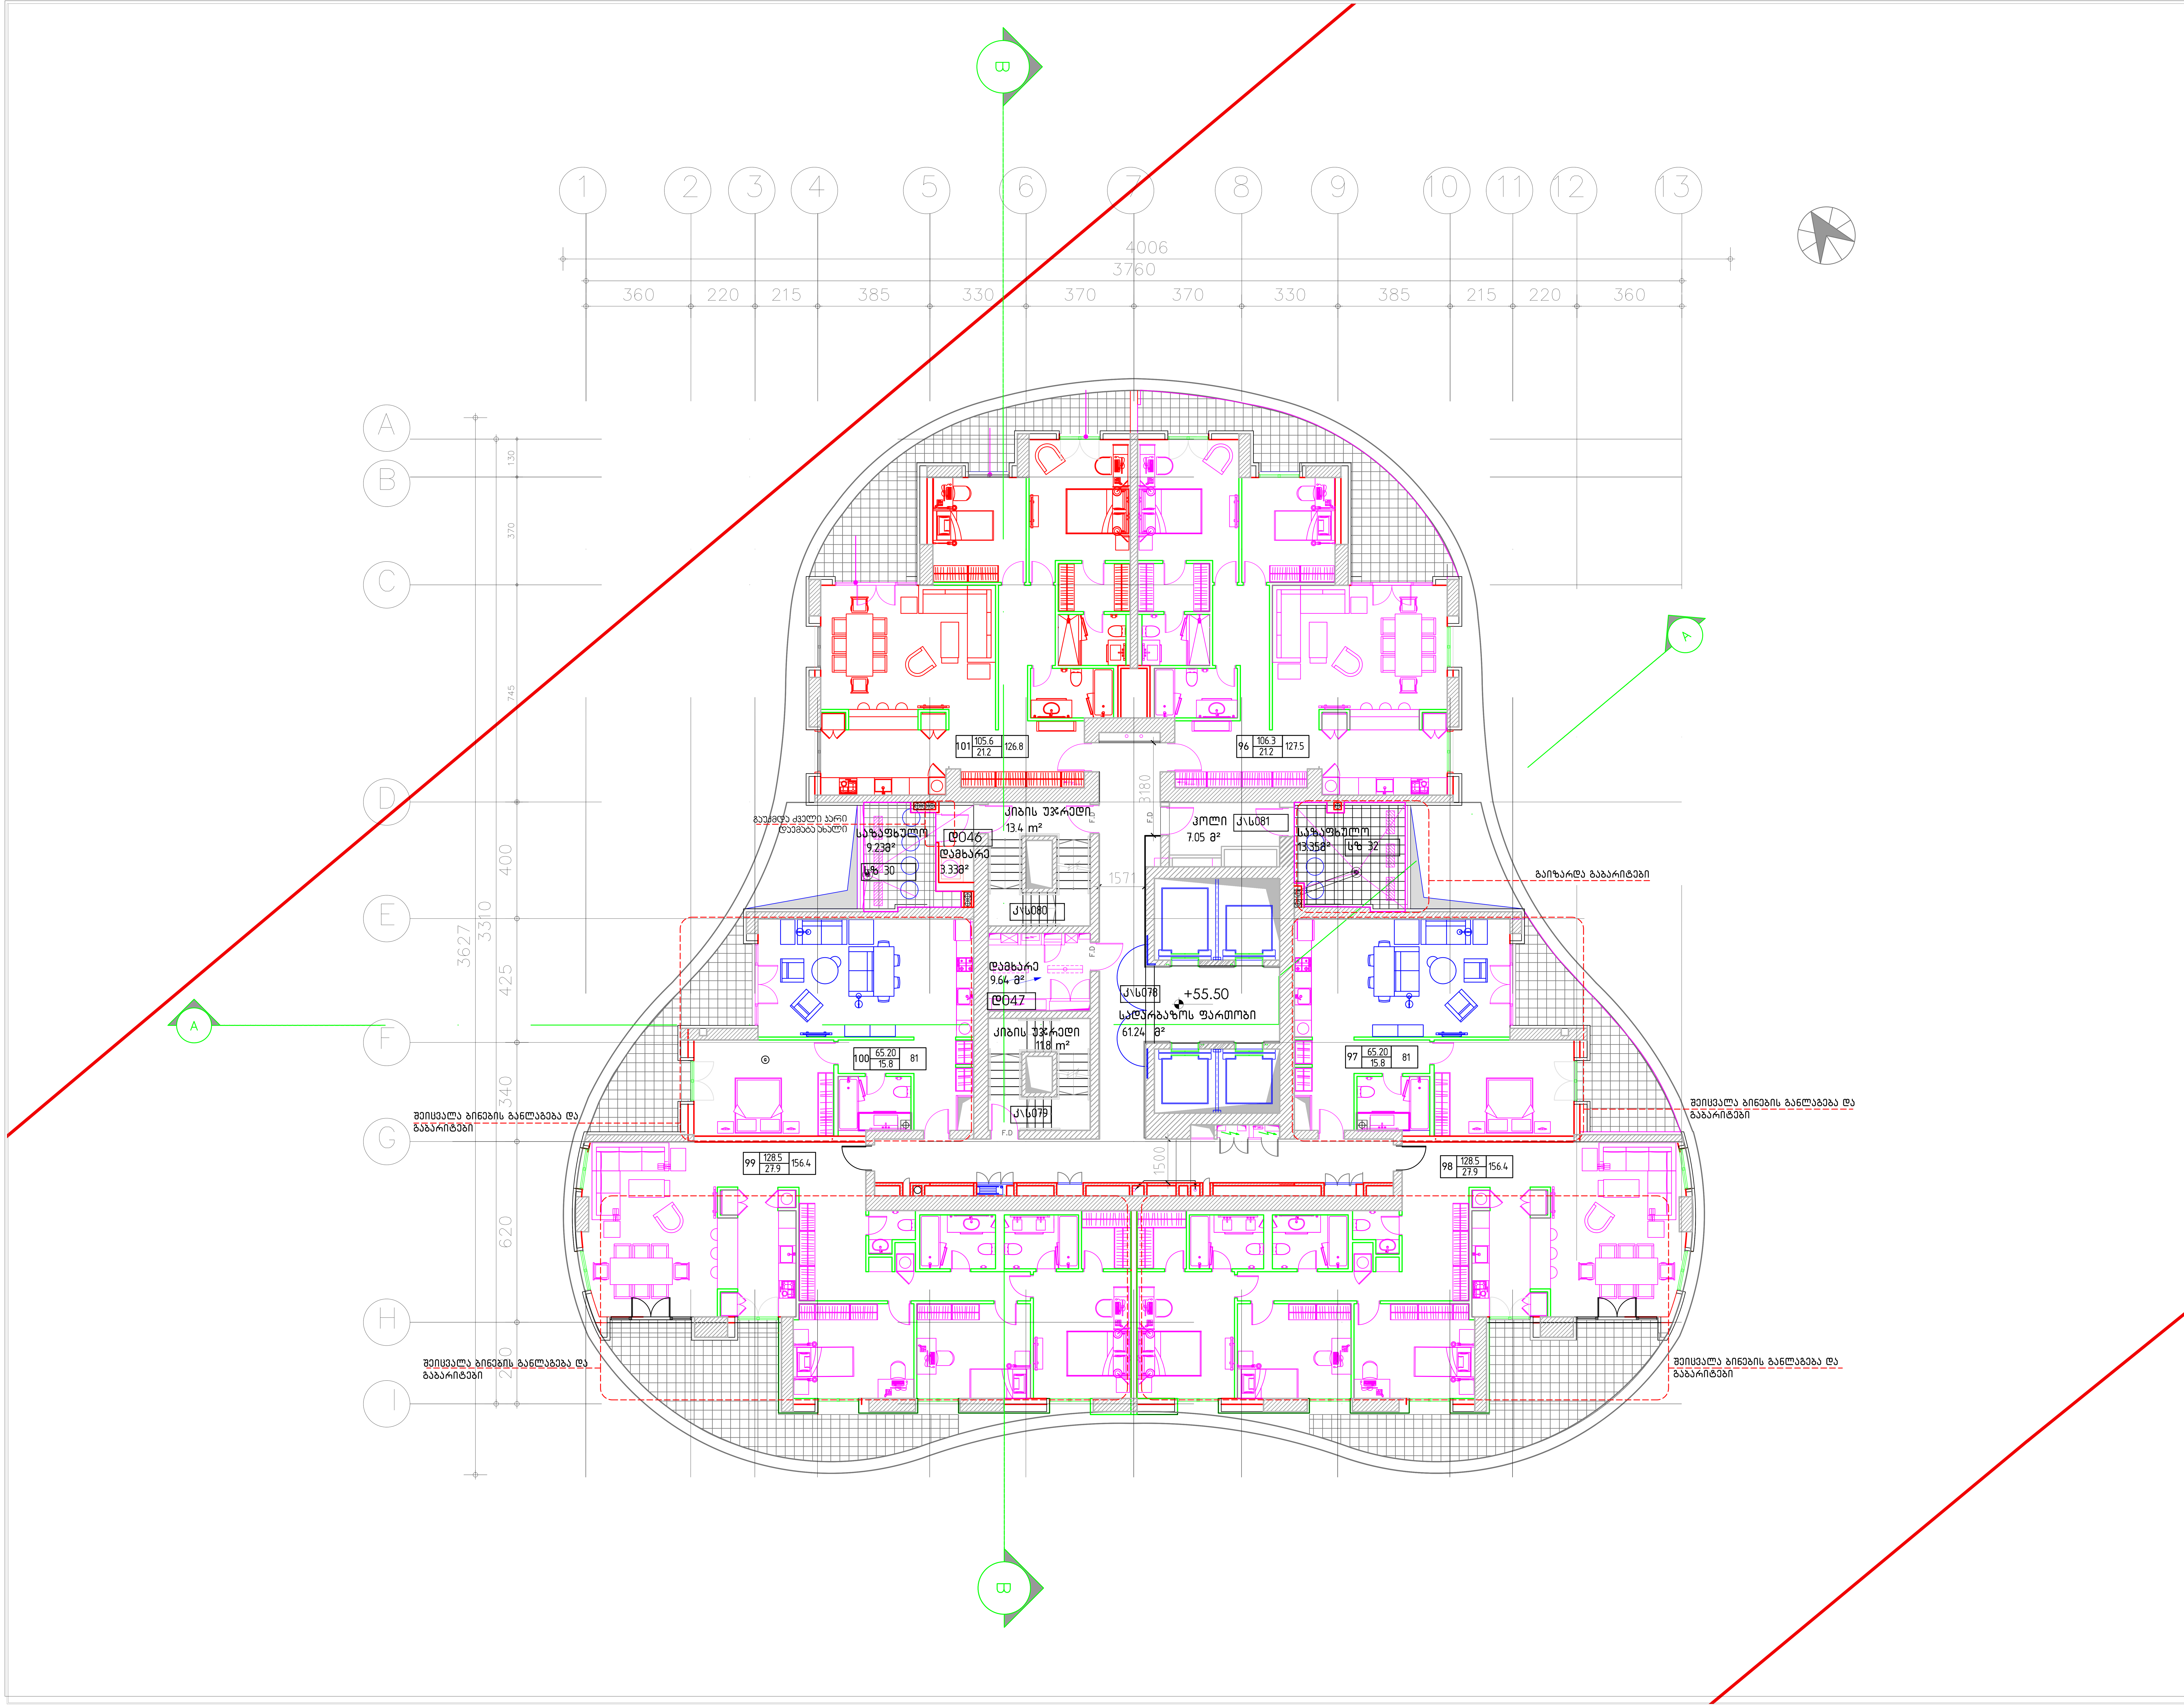

დემარკი
არქიტექტურული კომპანია
DMARK
ARCHITECTURAL COMPANY
www.dmark.ge

პროექტის დასახელება
მრავალფუნქციური კომპლექსი I სექტორი (ბ -ბლოკი)
PROJECT NAME
Multifunctional complex I sector (B-Block)

პროექტის მისამართი
ქ.თბილისი, ასათიანის ქ . №10
PROJECT ADDRESS
Tbilisi, Asatiani st. № 10

დამკვეთი
"შპს" BD property
CLIENT
LTD BD property

სპ / DD	2017.11.02	სტადია პროექტი / DESIGN DEVELOPMENT
კორექტირება / Corect	2018.03.10 / 2018.03.10	განმარტება / DESCRIPTION
გამოცემა		ISSUE

დაკვეთის № / ORDER NO.	060.12
CAD DWG ფაილი / CAD DWG FILE	name.dwg
შეასრულა / DRAWN BY	ნინო ახვლედიანი / NINO AKHVLEDIANI
შეამოწმა / CHECKED BY	ვლადიმერ აბრამიშვილი / VLADIMER ABRAMISHVILI
საავტორო უფლებები / COPYRIGHT	დემარკი / DMARK

ნახაზის დასახელება
16 სართულის გეგმა
DRAWING NAME
16 floor plan

A-020

A1

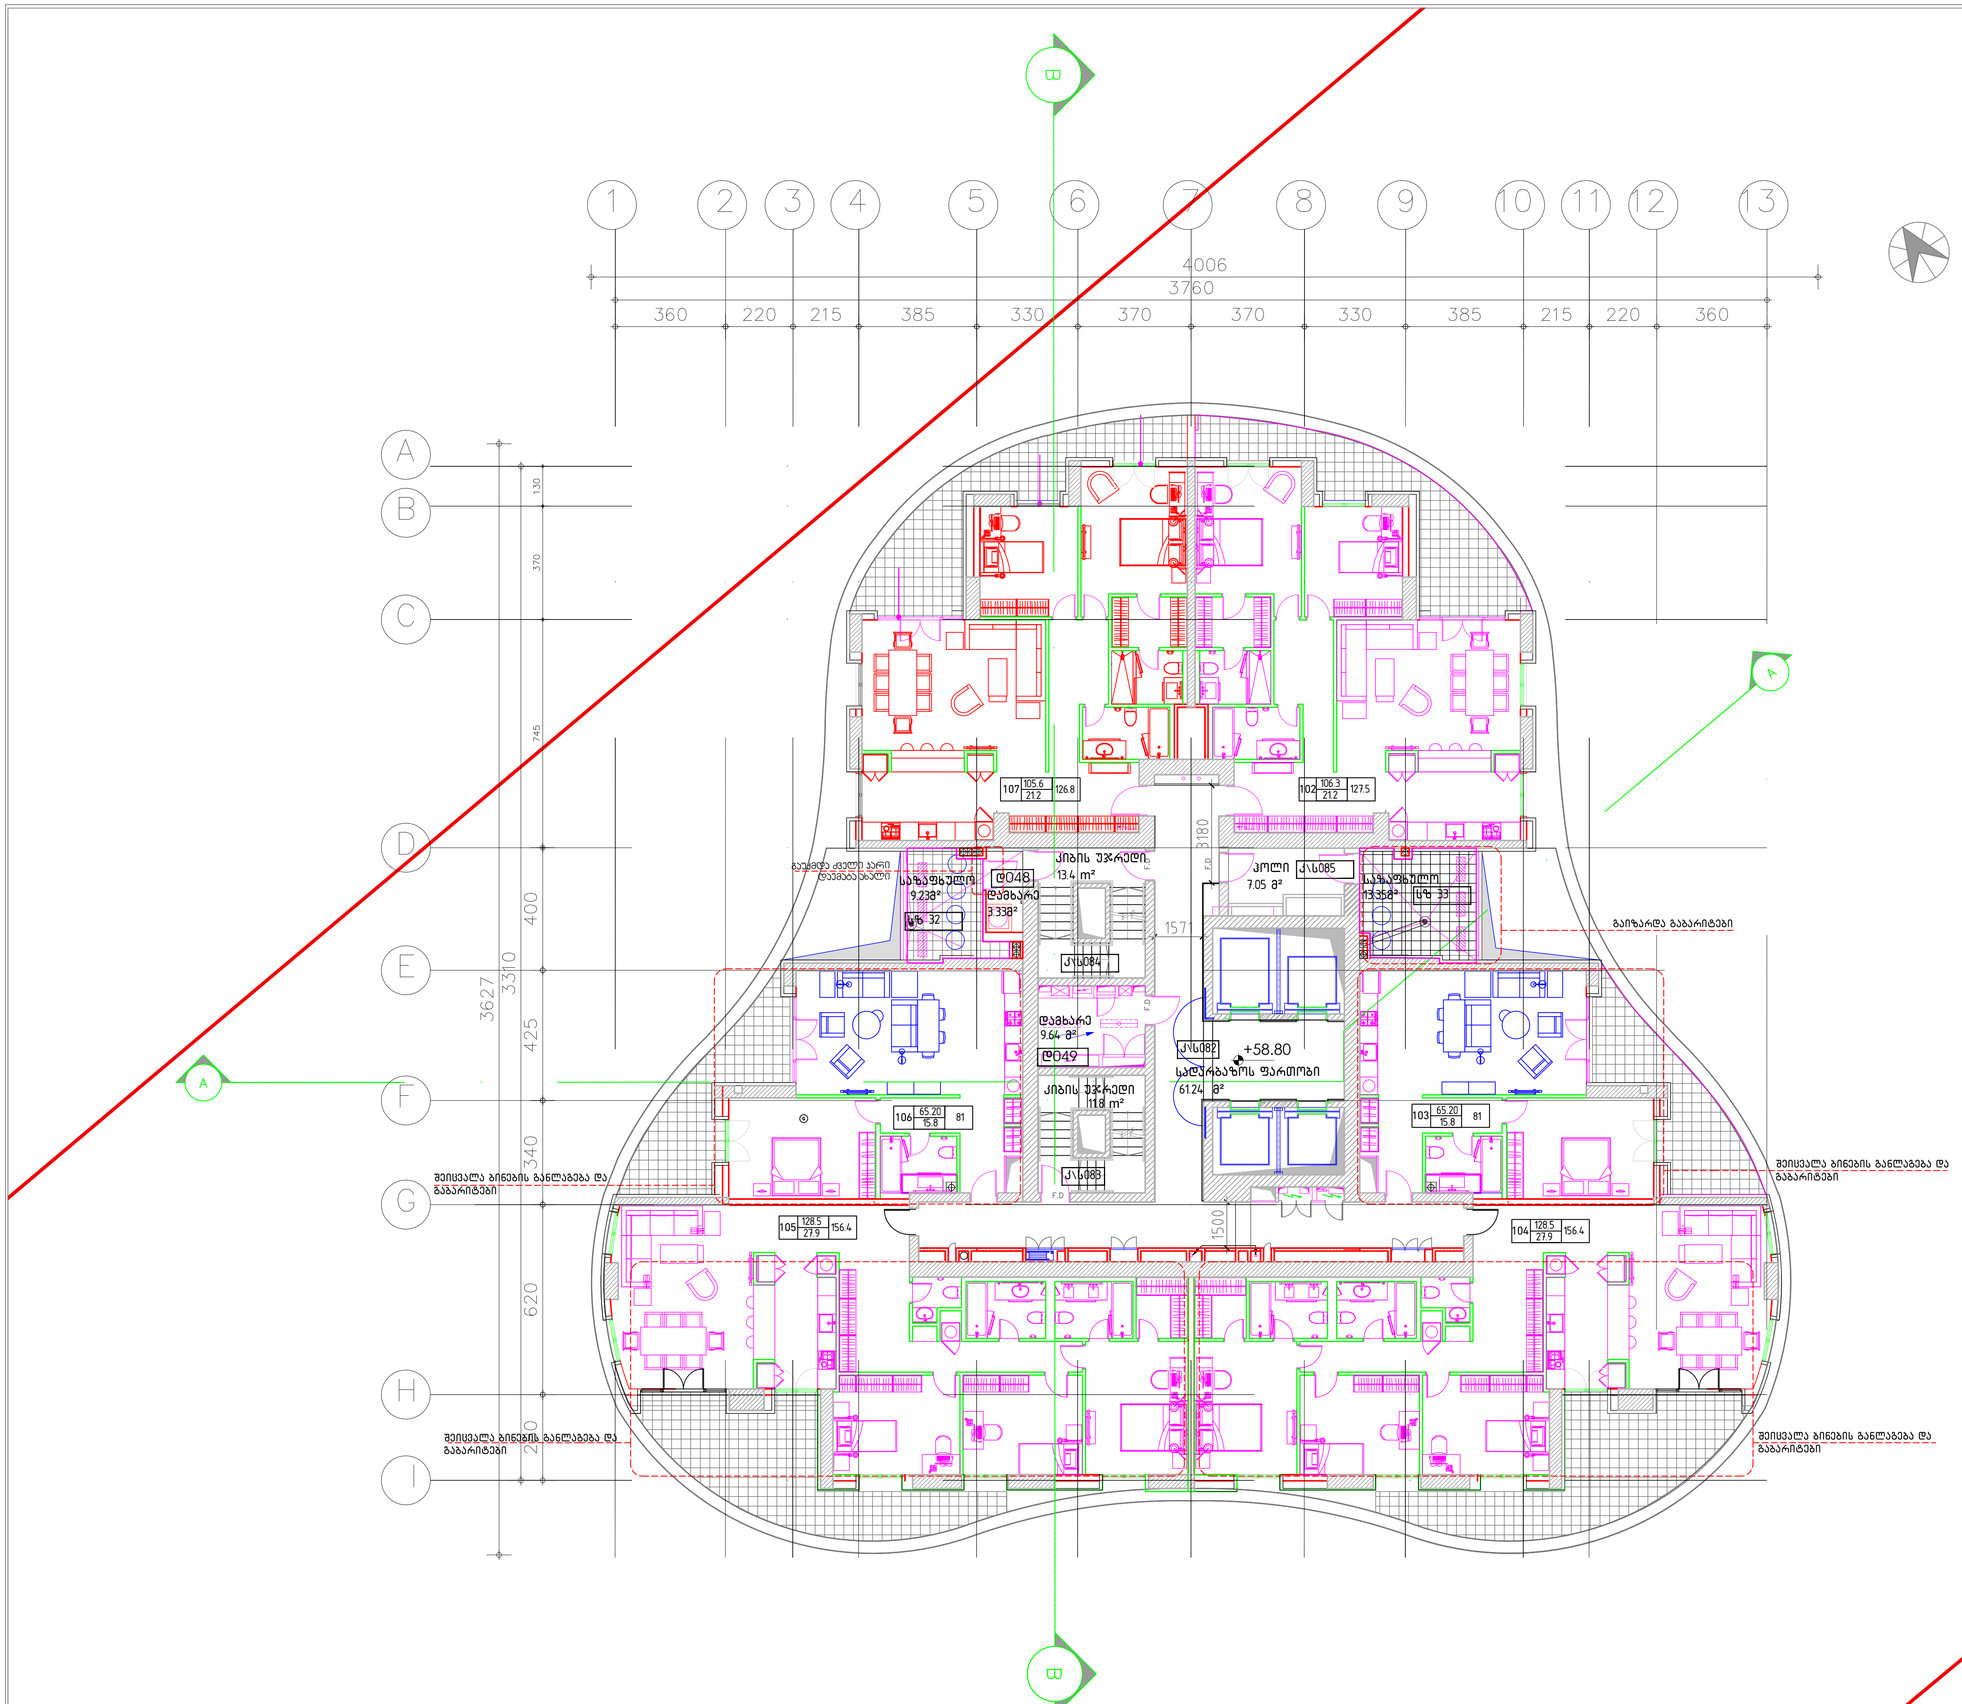

დემარკი
არქიტექტორული კომპანია
DMARK
ARCHITECTURAL COMPANY
DMARK ARCHITECTURAL COMPANY
www.dmark.ge

პროექტის დასახელება
მრავალფუნქციური კომპლექსი I სექტორი (ბ -ბლოკი)

PROJECT NAME
Multifunctional complex I sector (B-Block)

პროექტის მისამართი
ქ.თბილისი, ასათიანის ქ . №10

PROJECT ADDRESS
Tbilisi, Asatiani st. № 10

დამკვეთი
"შპს" BD property

CLIENT
LTD BD property

სპ	2017.11.02	სპეციალური პროექტი
DD		DESIGN DEVELOPMENT
კორექტირება	2018.03.10	აღწერილობა
Corect	2018.03.10	DESCRIPTION
გამოშვება		ISSUE

შეკვეთის №	060.12
ORDER NO.	
CAD DWG ფაილი	name.dwg
CAD DWG FILE	
შეასრულა	ნინო ახვლედიანი
DRAWN BY	NINO AKHVLEDIANI
შეამოწმა	ვლადიმერ აბრამიშვილი
CHECKED BY	VLADIMER ABRAMISHVILI
საავტორო უფლებები	დემარკი
COPYRIGHT	DMARK

ნახაზის დასახელება
17 სართულის გეგმა

DRAWING NAME
17 floor plan

A-021

A1

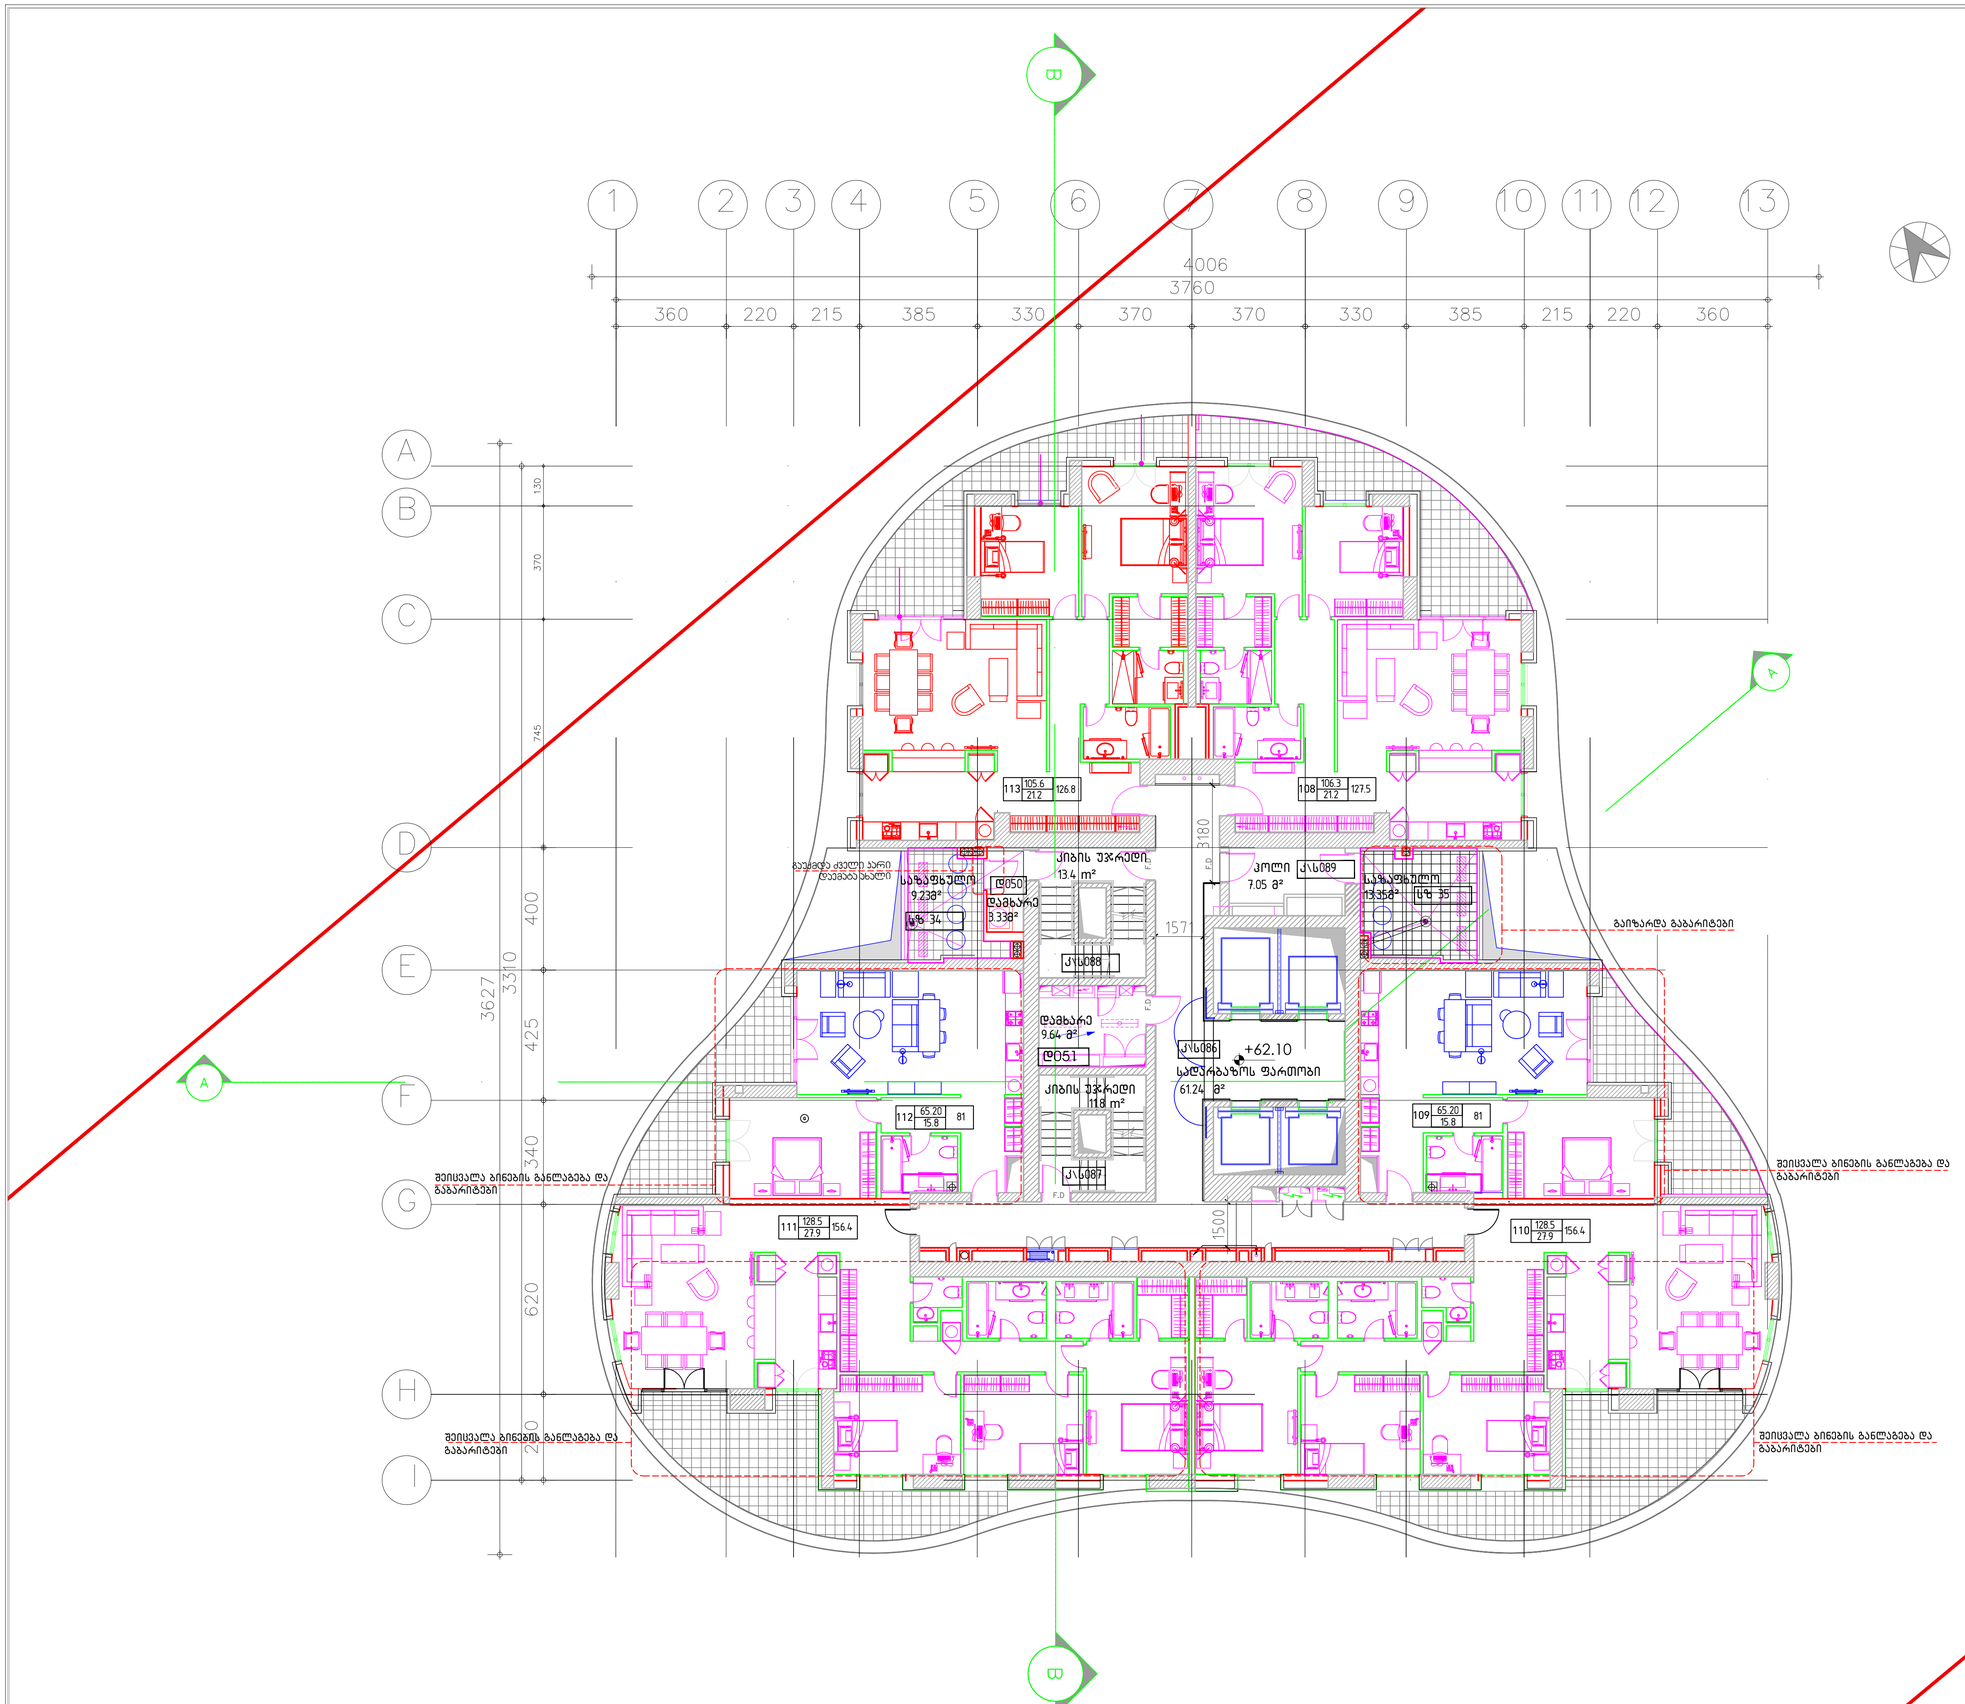

დემარკი
არქიტექტურული კომპანია
DMARK
ARCHITECTURAL COMPANY
www.dmark.ge

DMARK ARCHITECTURAL COMPANY

პროექტის დასახელება
მრავალფუნქციური კომპლექსი I სექტორი (ბ -ბლოკი)

PROJECT NAME
Multifunctional complex I sector (B-Block)

პროექტის მისამართი
ქ.თბილისი, ასათიანის ქ . №10

PROJECT ADDRESS
Tbilisi, Asatiani st. № 10

დამკვეთი
"ბას" BD property

CLIENT
LTD BD property

ს	2017.11.02	სკიზური პროექტი
DD		DESIGN DEVELOPMENT
კორექტირება	2018.03.10	განმარტება
Corect	2018.03.10	DESCRIPTION
გამოშვება		ISSUE

დაკვეთის №	060.12
ORDER NO.	
CAD DWG ფაილი	name.dwg
CAD DWG FILE	
შესრულა	ნინო ახვლედიანი
DRAWN BY	NINO AKHVLEDIANI
შეამოწმა	ვლადიმერ აბრამიშვილი
CHECKED BY	VLADIMER ABRAMISHVILI
საავტორო უფლებები	დმარკი
COPYRIGHT	DMARK

ნახაზის დასახელება
18 სართულის გეგმა

DRAWING NAME
18 floor plan

A-022

A1

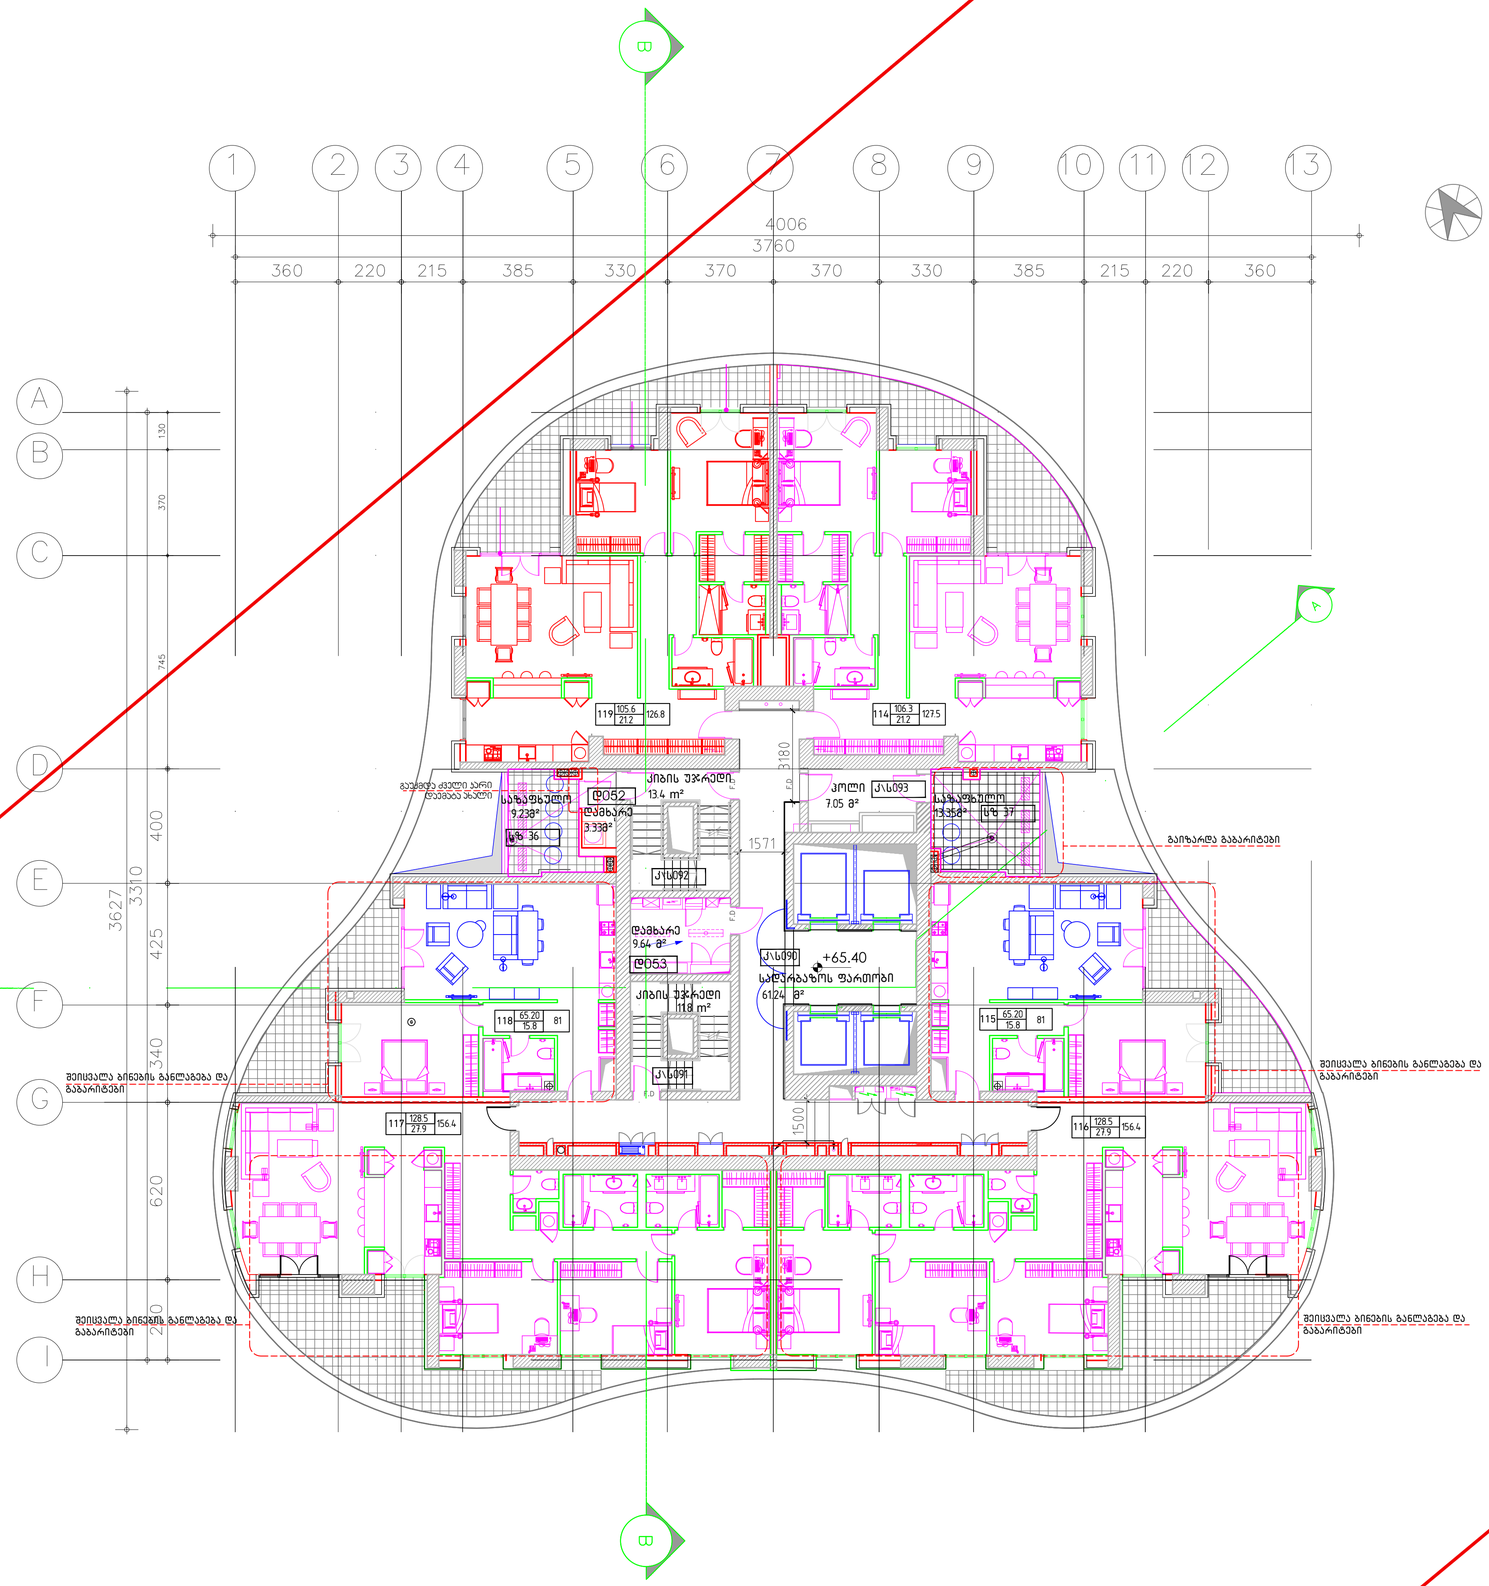

დემარკი
არქიტექტურული კომპანია
DMARK
ARCHITECTURAL COMPANY
www.dmark.ge

DMARK ARCHITECTURAL COMPANY

პროექტის დასახელება
მრავალფუნქციური კომპლექსი I სექტორი (ბ -ბლოკი)

PROJECT NAME
Multifunctional complex I sector (B-Block)

პროექტის მისამართი
ქ.თბილისი, ასათიანის ქ . №10

PROJECT ADDRESS
Tbilisi, Asatiani st. № 10

დამკვეთი
"შპს" BD property

CLIENT
LTD BD property

სპ DD	2017.11.02	სპპრის პროექტი DESIGN DEVELOPMENT
კორექტირება Corect	2018.03.10 2018.03.10	განმარტება DESCRIPTION
გამოშვება		ISSUE

დაკვეთის № ORDER NO.	060.12
CAD DWG ფაილი CAD DWG FILE	name.dwg
შეასრულა DRAWN BY	ნინო ახვლედიანი NINO AKHVLEDIANI
შეამოწმა CHECKED BY	ვლადიმერ აბრამიშვილი VLADIMER ABRAMISHVILI
საავტორო უფლებები COPYRIGHT	დმარკი DMARK

ნახაზის დასახელება
19 სართულის გეგმა

DRAWING NAME
19 floor plan

A-023

A1

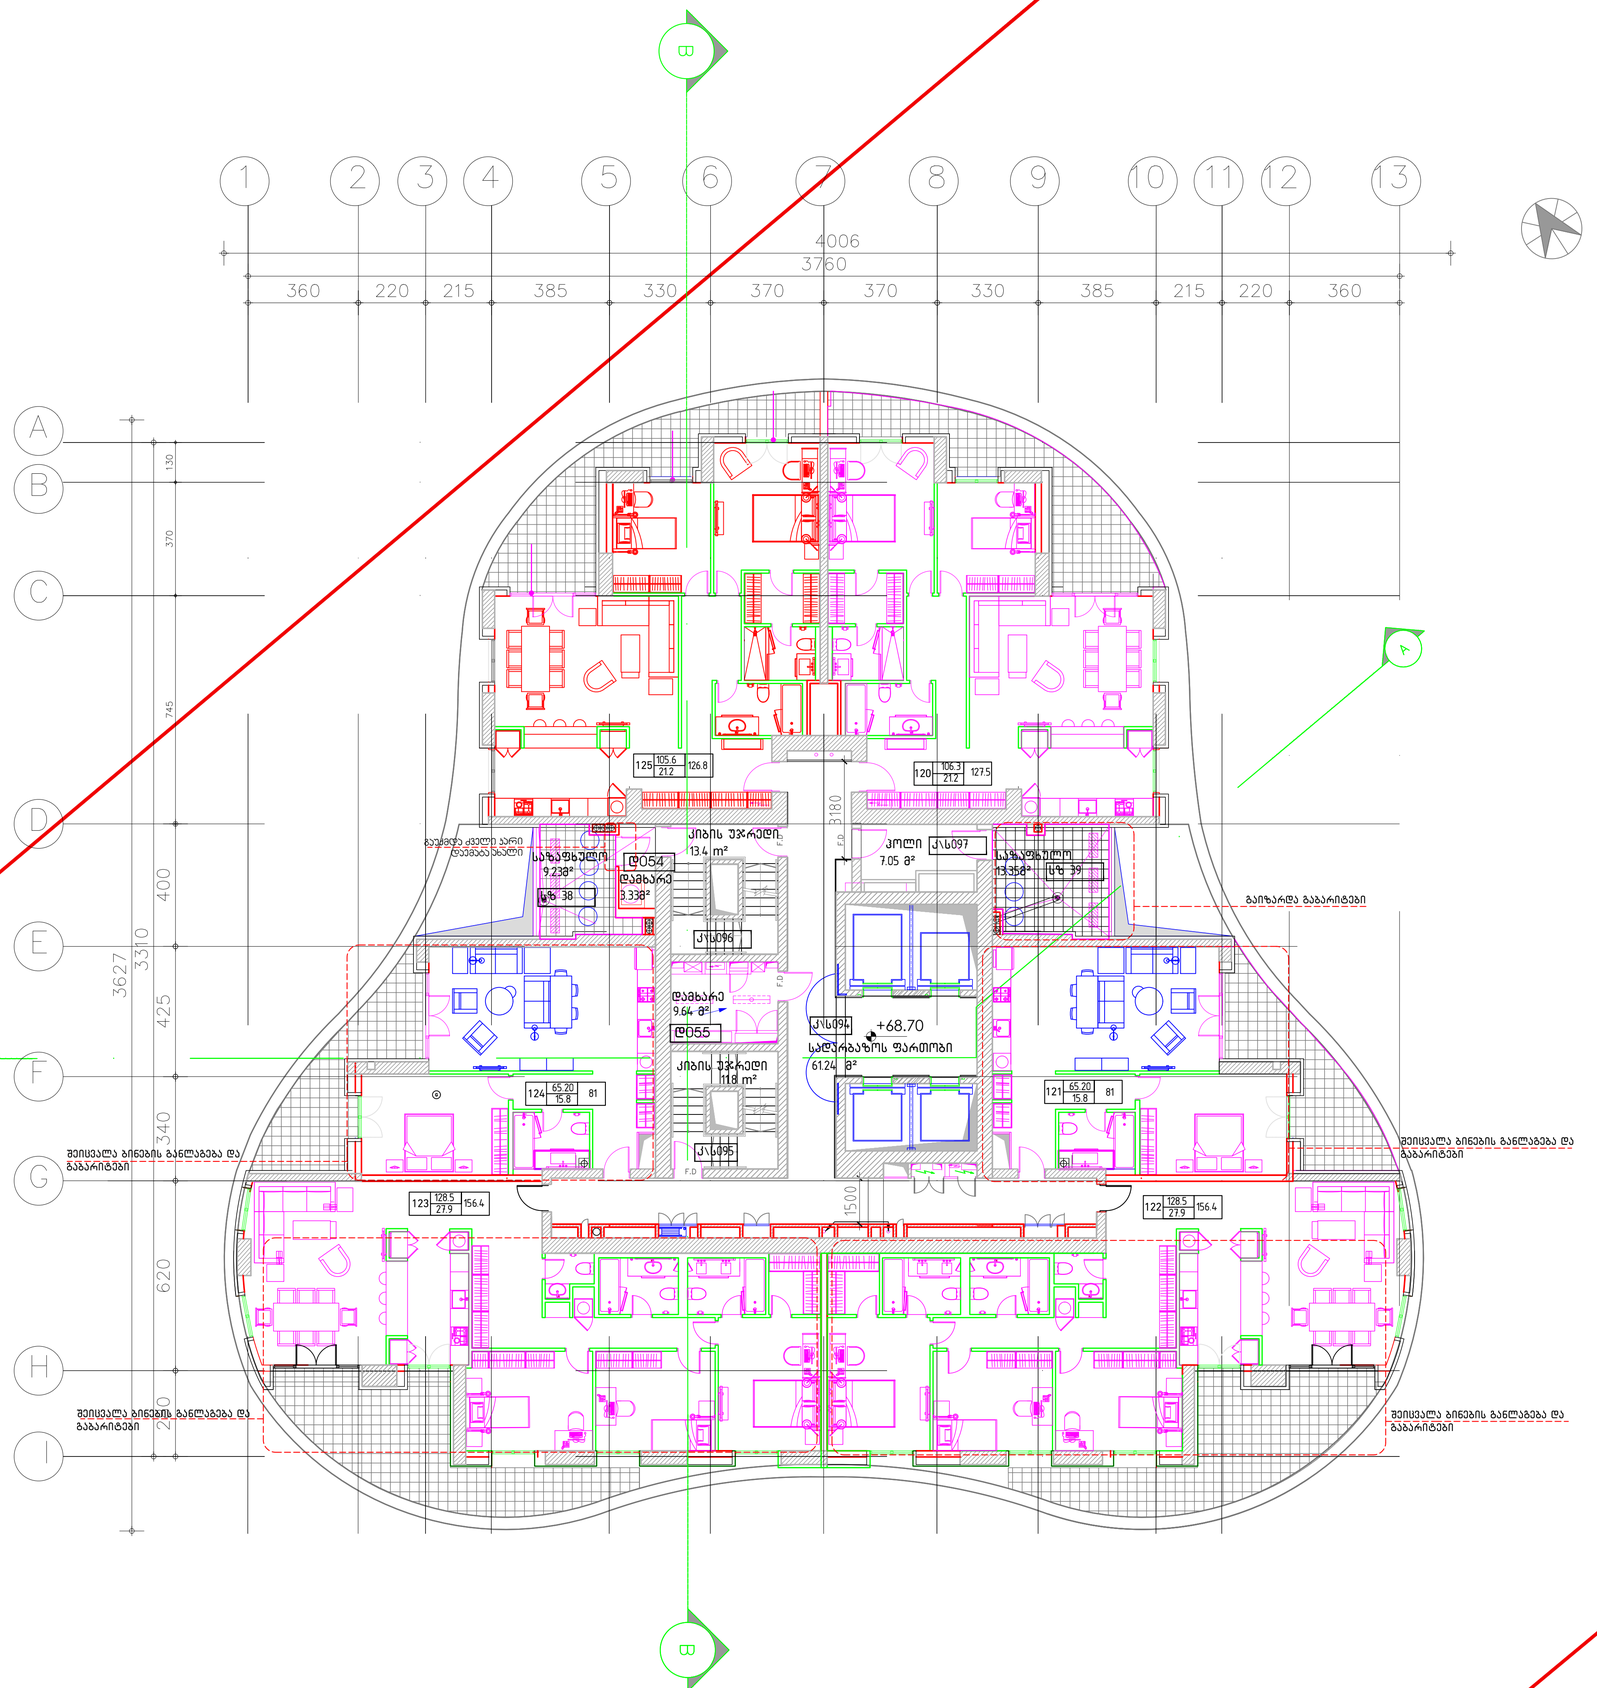

დემარკი
არქიტექტორული კომპანია
DMARK
ARCHITECTURAL COMPANY
www.dmark.ge

DMARK ARCHITECTURAL COMPANY

პროექტის დასახელება
მრავალფუნქციური კომპლექსი I სექტორი (ბ -ბლოკი)

PROJECT NAME
Multifunctional complex I sector (B-Block)

პროექტის მისამართი
ქ.თბილისი, ასათიანის ქ . №10

PROJECT ADDRESS
Tbilisi, Asatiani st. № 10

დამკვეთი
"შპს" BD property

CLIENT
LTD BD property

სპ DD	2017.11.02	სტადია პროექტი DESIGN DEVELOPMENT
კორექტირება Corect	2018.03.10 2018.03.10	გაბარიტება DESCRIPTION
გამოშვება		ISSUE

დაკვეთის № ORDER NO.	060.12
CAD DWG ფაილი CAD DWG FILE	name.dwg
შესრულა DRAWN BY	ნინო ახვლედიანი NINO AKHVLEDIANI
შეამოწმა CHECKED BY	ვლადიმერ აბრამიშვილი VLADIMER ABRAMISHVILI
საავტორო უფლებები COPYRIGHT	დმარკი DMARK

ნახაზის დასახელება
20 სართულის გეგმა

DRAWING NAME
20 floor plan

A-024

A1

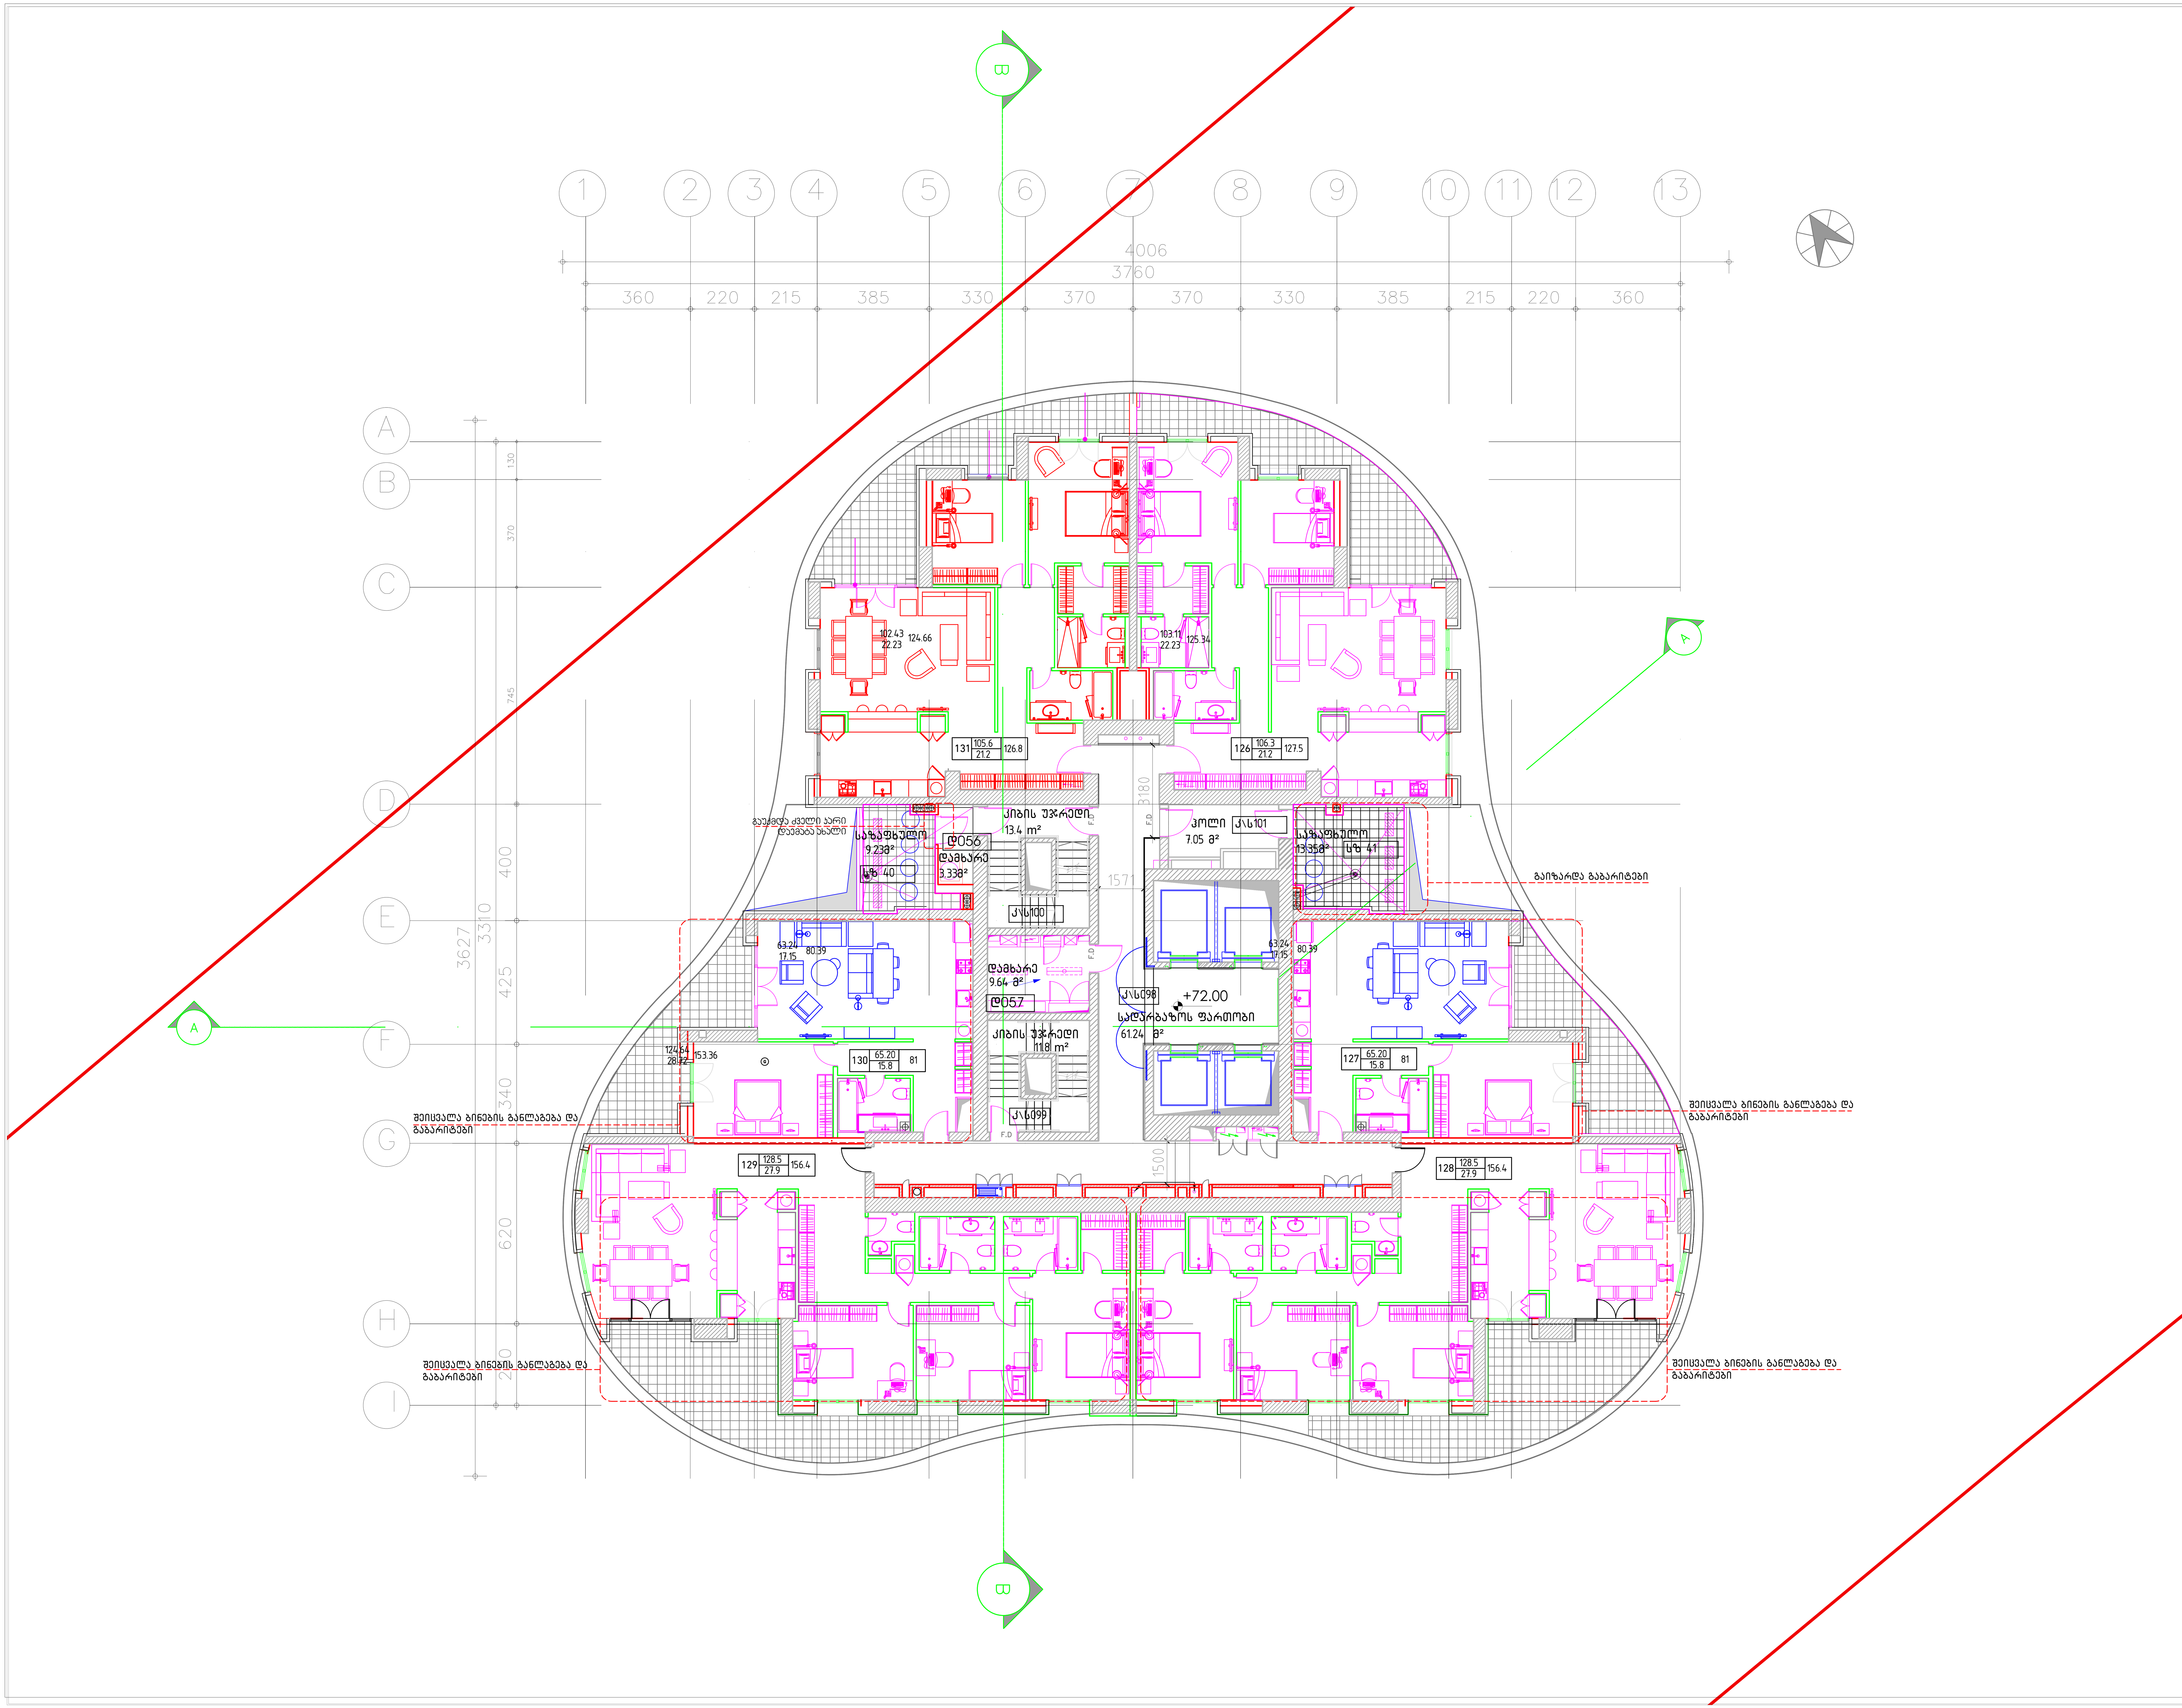

დემარკი
არქიტექტურული კომპანია
DMARK
ARCHITECTURAL COMPANY
www.dmark.ge

პროექტის დასახელება
მრავალფუნქციური კომპლექსი I სექტორი (ბ -ბლოკი)

PROJECT NAME
Multifunctional complex I sector (B-Block)

პროექტის მისამართი
ქ.თბილისი, ასათიანის ქ . №10

PROJECT ADDRESS
Tbilisi, Asatiani st. № 10

დამკვეთი
"შპს" BD property

CLIENT
LTD BD property

სპ DD	2017.11.02	სტადია პროექტი DESIGN DEVELOPMENT
კორექტირება Corect	2018.03.10 2018.03.10	განმარტება DESCRIPTION
გამოცემა		ISSUE
დაკვეთის № ORDER NO.		060.12
CAD DWG ფაილი CAD DWG FILE		name.dwg
შეასრულა DRAWN BY		ნინო ახვლედიანი NINO AKHVLEDIANI
შეამოწმა CHECKED BY		ვლადიმერ აბრამიშვილი VLADIMER ABRAMISHVILI
საავტორო უფლებები COPYRIGHT		დემარკი DMARK

ნახაზის დასახელება
21 სართულის გეგმა

DRAWING NAME
21 floor plan

A-025

A1

დემარკი
არქიტექტორული კომპანია
DMARK
ARCHITECTURAL COMPANY
DMARK ARCHITECTURAL COMPANY
www.dmark.ge

პროექტის დასახელება
მრავალფუნქციური კომპლექსი I სექტორი (B -ბლოკი)

PROJECT NAME
Multifunctional complex I sector (B-Block)

პროექტის მისამართი
ქ.თბილისი, ასათიანის ქ . №10

PROJECT ADDRESS
Tbilisi, Asatiani st. № 10

დამკვეთი
"შპს" BD property

CLIENT
LTD BD property

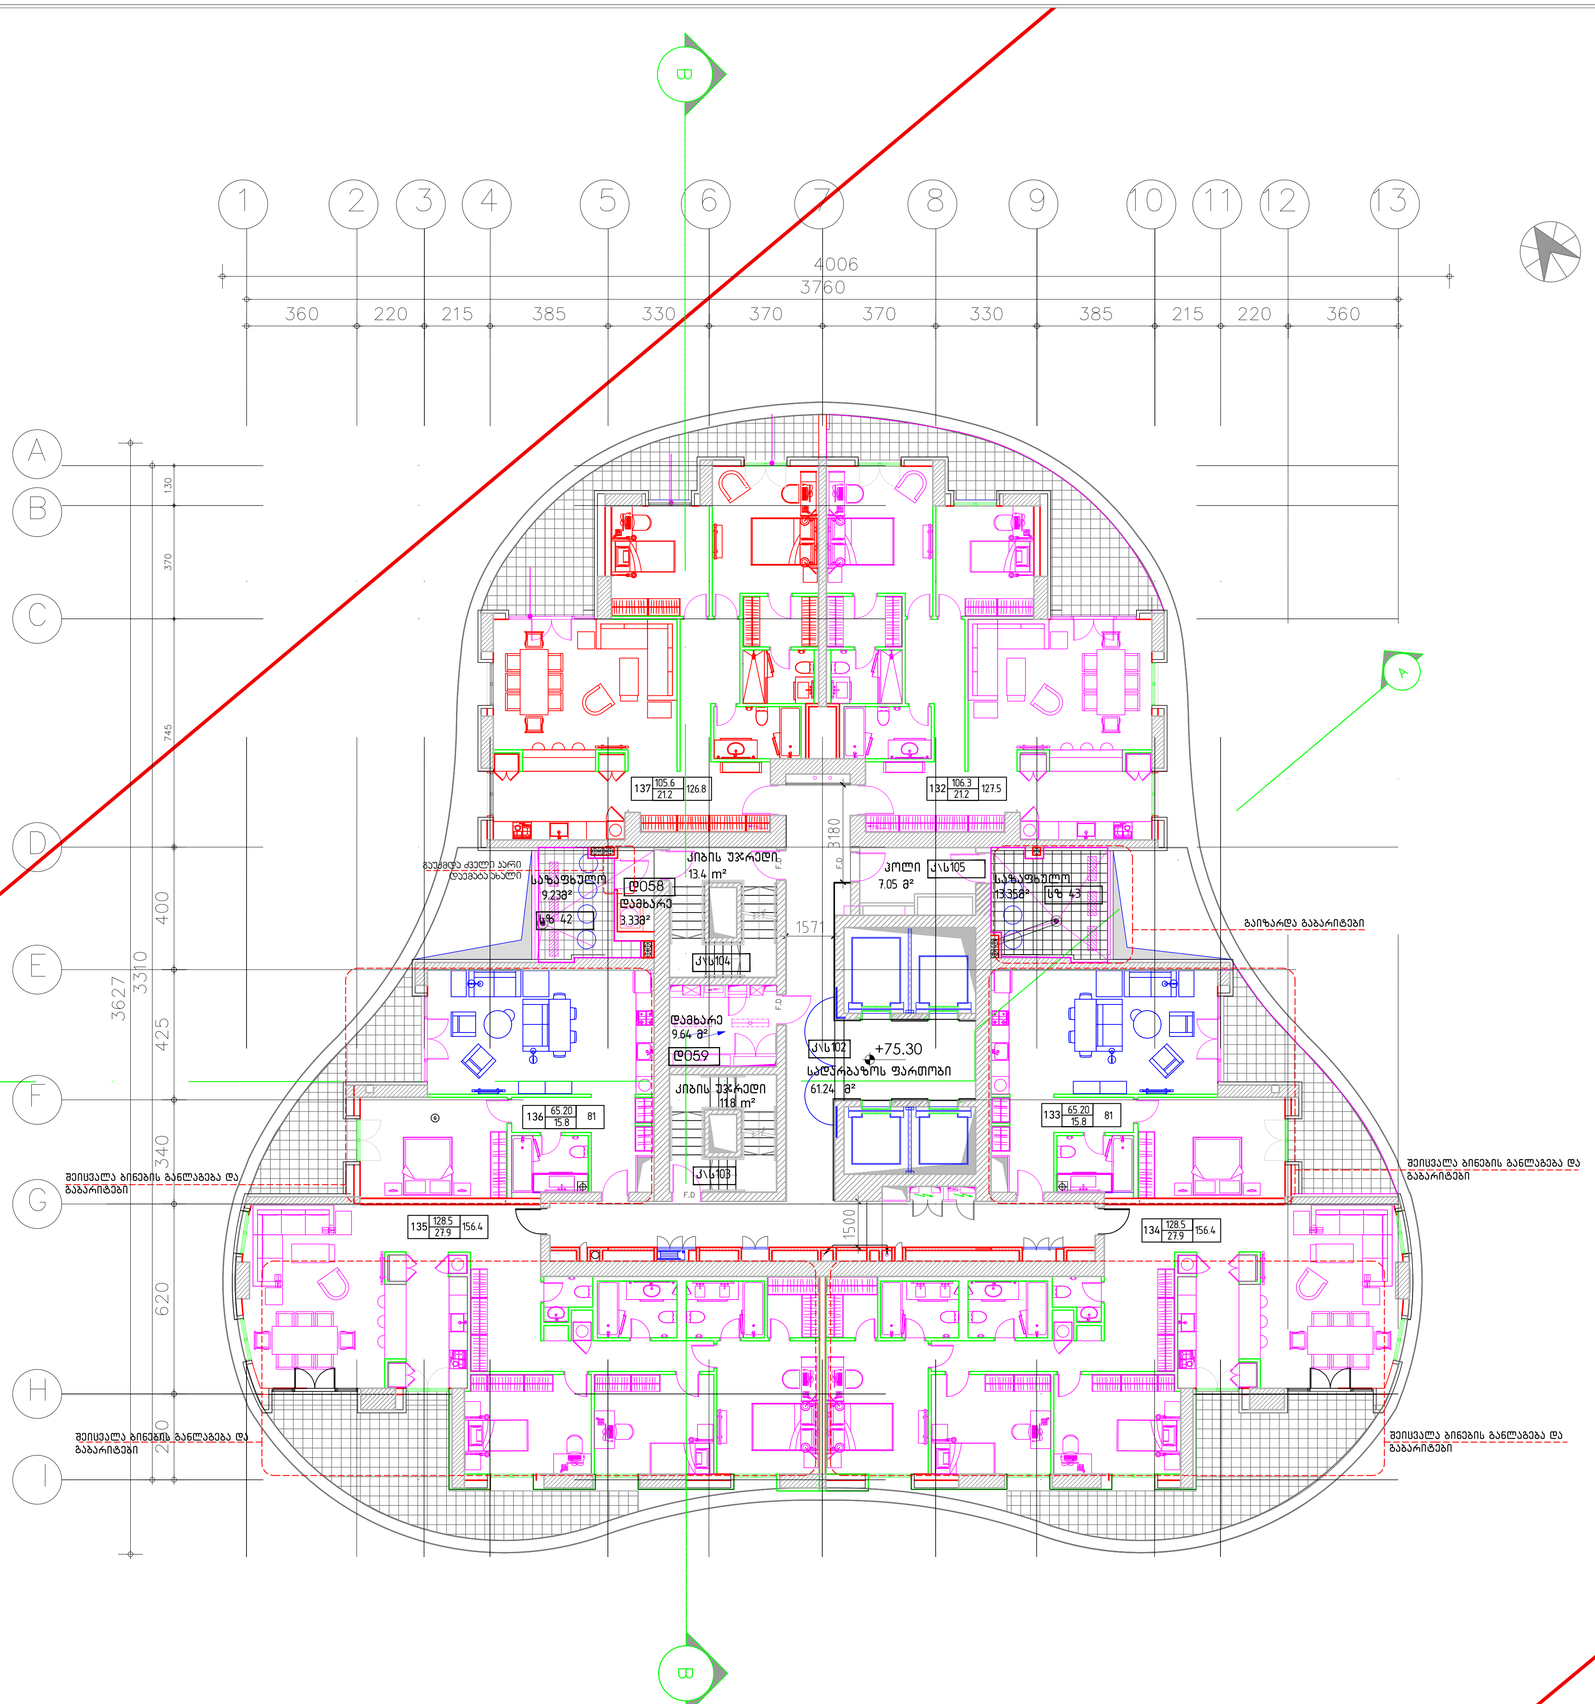

სპ	2017.11.02	სტადია პროექტი
DD		DESIGN DEVELOPMENT
კორექტირება	2018.03.10	განმარტება
Corect	2018.03.10	DESCRIPTION
გამოშვება		ISSUE

დაკვეთის №	060.12
ORDER NO.	
CAD DWG ფაილი	name.dwg
CAD DWG FILE	
შესრულება	ნინო აკივლედიანი
DRAWN BY	NINO AKIVLEDIANI
შემოწმება	ვლადიმერ აბრამიშვილი
CHECKED BY	VLADIMER ABRAMISHVILI
საავტორო უფლებები	დემარკი
COPYRIGHT	DMARK

ნახაზის დასახელება
22 სართულის გეგმა

DRAWING NAME
22 floor plan

A-026

A1

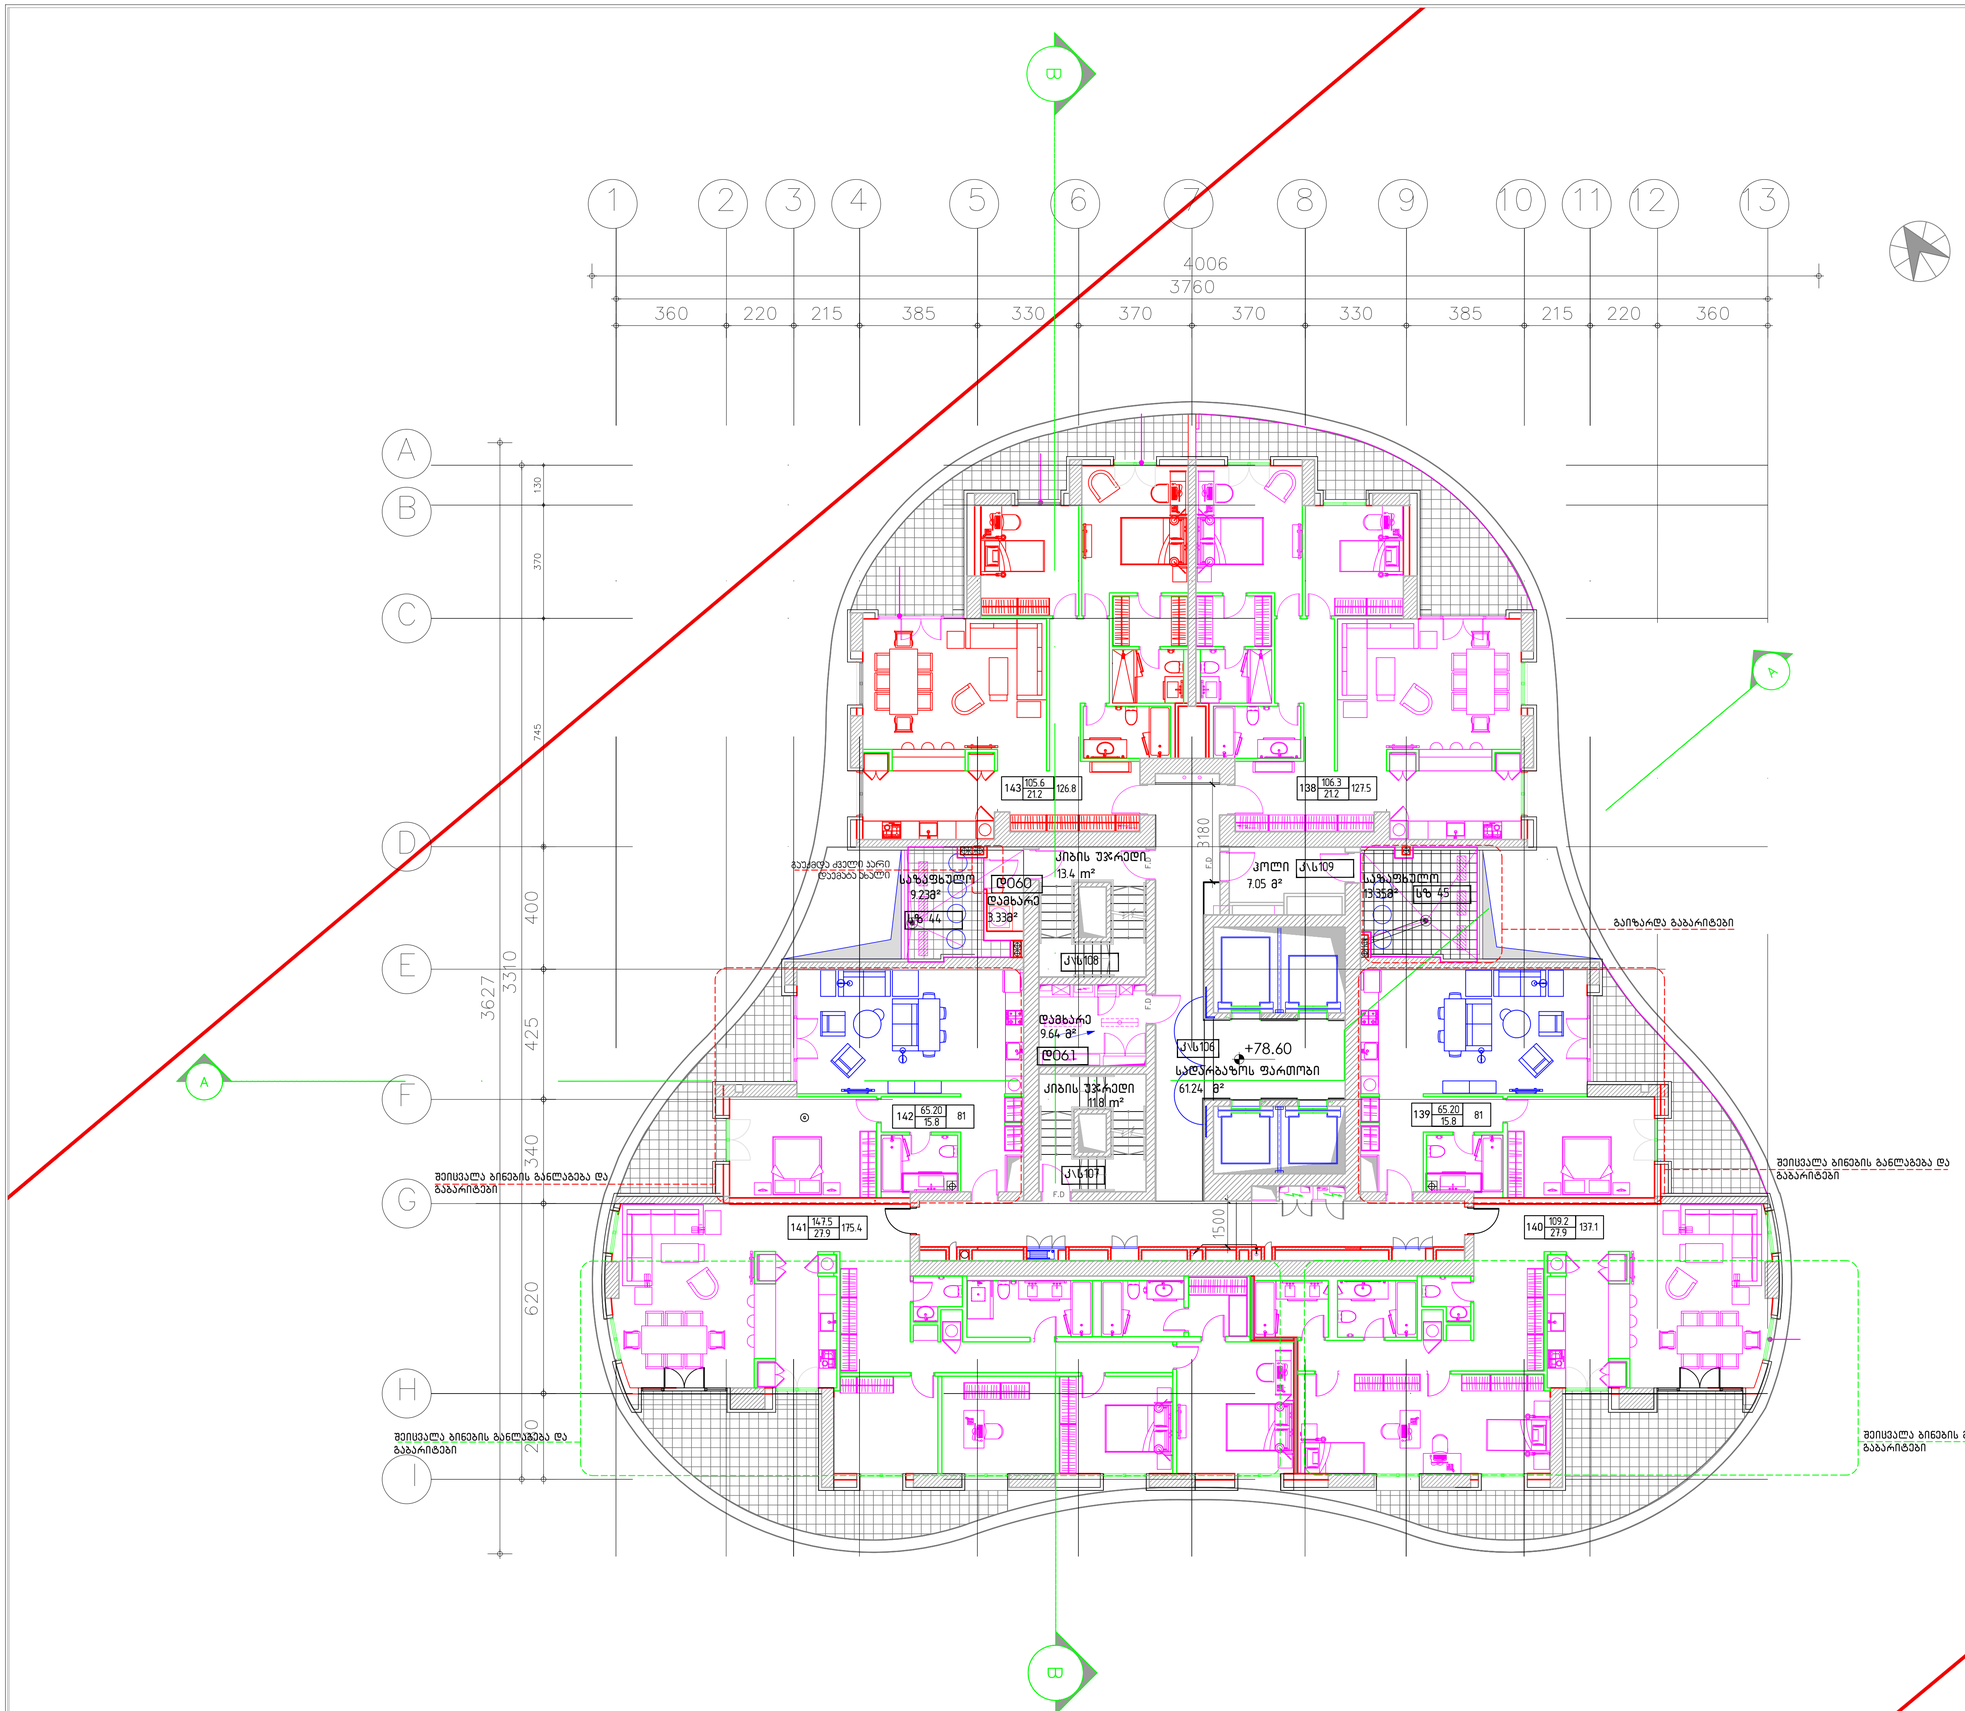

დემარკი
არქიტექტურული კომპანია
DMARK
ARCHITECTURAL COMPANY
www.dmark.ge

DMARK ARCHITECTURAL COMPANY

პროექტის დასახელება
მრავალფუნქციური კომპლექსი I სექტორი (B -ბლოკი)

PROJECT NAME
Multifunctional complex I sector (B-Block)

პროექტის მისამართი
ქ.თბილისი, ასათიანის ქ . №10

PROJECT ADDRESS
Tbilisi, Asatiani st. № 10

დამკვეთი
"შპს" BD property

CLIENT
LTD BD property

სპ DD	2017.11.02	სკიზის პროექტი DESIGN DEVELOPMENT
კორექტირება Corect	2018.03.10 2018.03.10	გაბარიტები DESCRIPTION
გამოშვება		ISSUE

შეკვეთის № ORDER NO.	060.12
CAD DWG ფაილი CAD DWG FILE	name.dwg
შესრულა DRAWN BY	ნინო ახვლედიანი NINO AKHVLEDIANI
შეამოწმა CHECKED BY	ვლადიმერ აბრამიშვილი VLADIMER ABRAMISHVILI
საავტორო უფლებები COPYRIGHT	დმარკი DMARK

ნახაზის დასახელება
23 სართულის გეგმა

DRAWING NAME
23 floor plan

A-027

A1

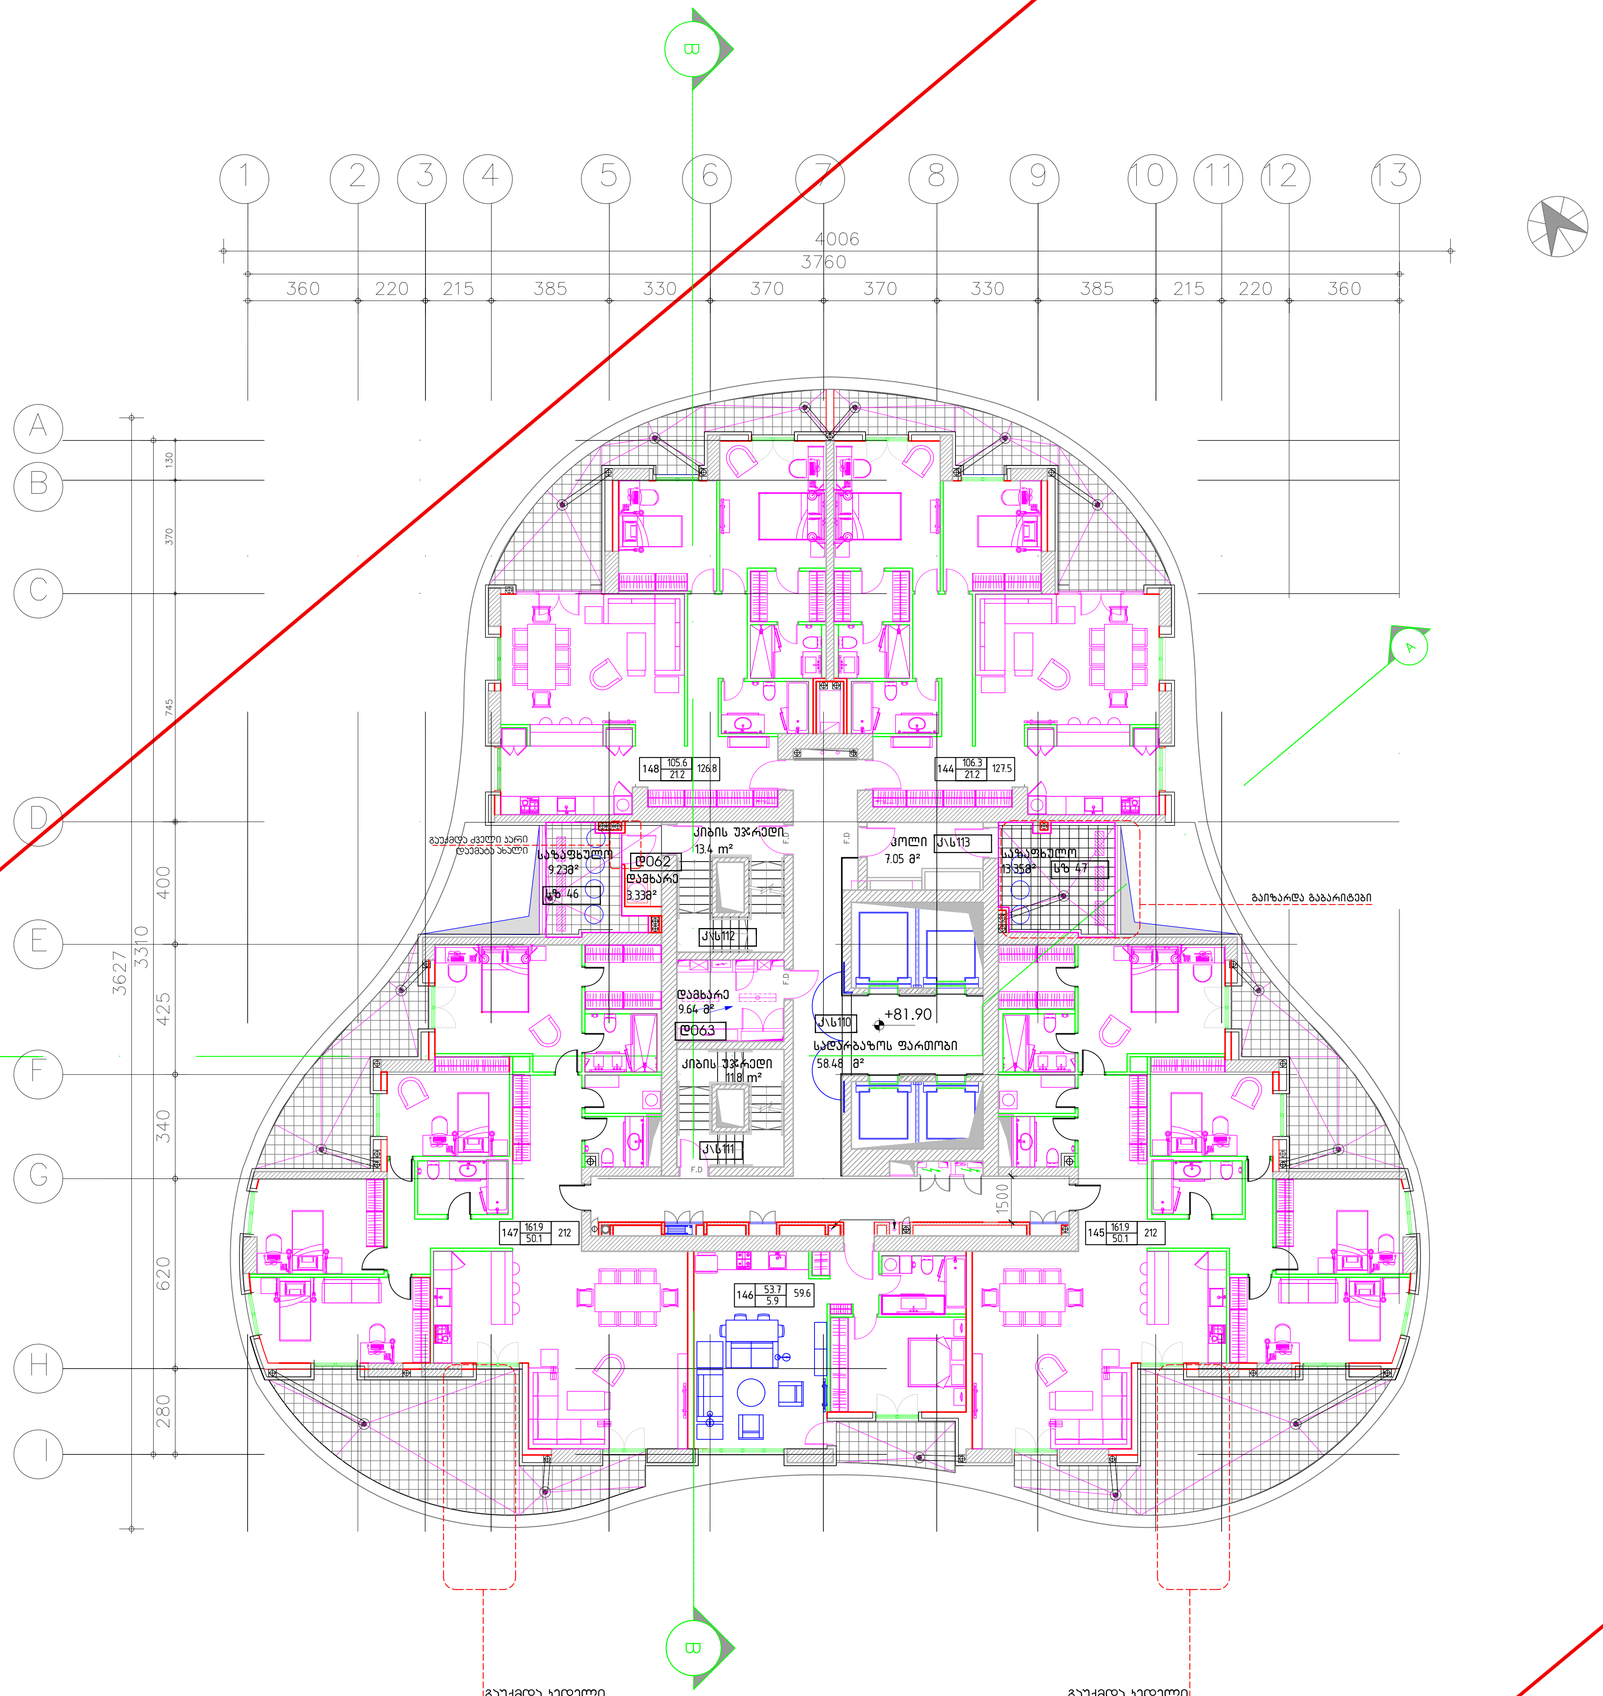

დემარკი
არქიტექტურული კომპანია
DMARK
ARCHITECTURAL COMPANY
www.dmark.ge

პროექტის დასახელება
მრავალფუნქციური კომპლექსი I სექტორი (ბ -ბლოკი)

PROJECT NAME
Multifunctional complex I sector (B-Block)

პროექტის მისამართი
ქ.თბილისი, ასათიანის ქ . №10

PROJECT ADDRESS
Tbilisi, Asatiani st. № 10

დამკვეთი
"შპს" BD property

CLIENT
LTD BD property

სპ DD	2017.11.02	სპეციალური პროექტი DESIGN DEVELOPMENT
კორექტირება Corect	2018.03.10 2018.03.10	გაბარიტები DESCRIPTION
გამოშვება		ISSUE

დაკვეთის № ORDER NO.	060.12
CAD DWG ფაილი CAD DWG FILE	name.dwg
შეასრულა DRAWN BY	ნინო ახვლედიანი NINO AKHVLEDIANI
შეამოწმა CHECKED BY	ვლადიმერ აბრამიშვილი VLADIMER ABRAMISHVILI
საავტორო უფლებები COPYRIGHT	დმარკი DMARK

ნახაზის დასახელება
24 სართულის გეგმა

DRAWING NAME
24 floor plan

A-028

A1

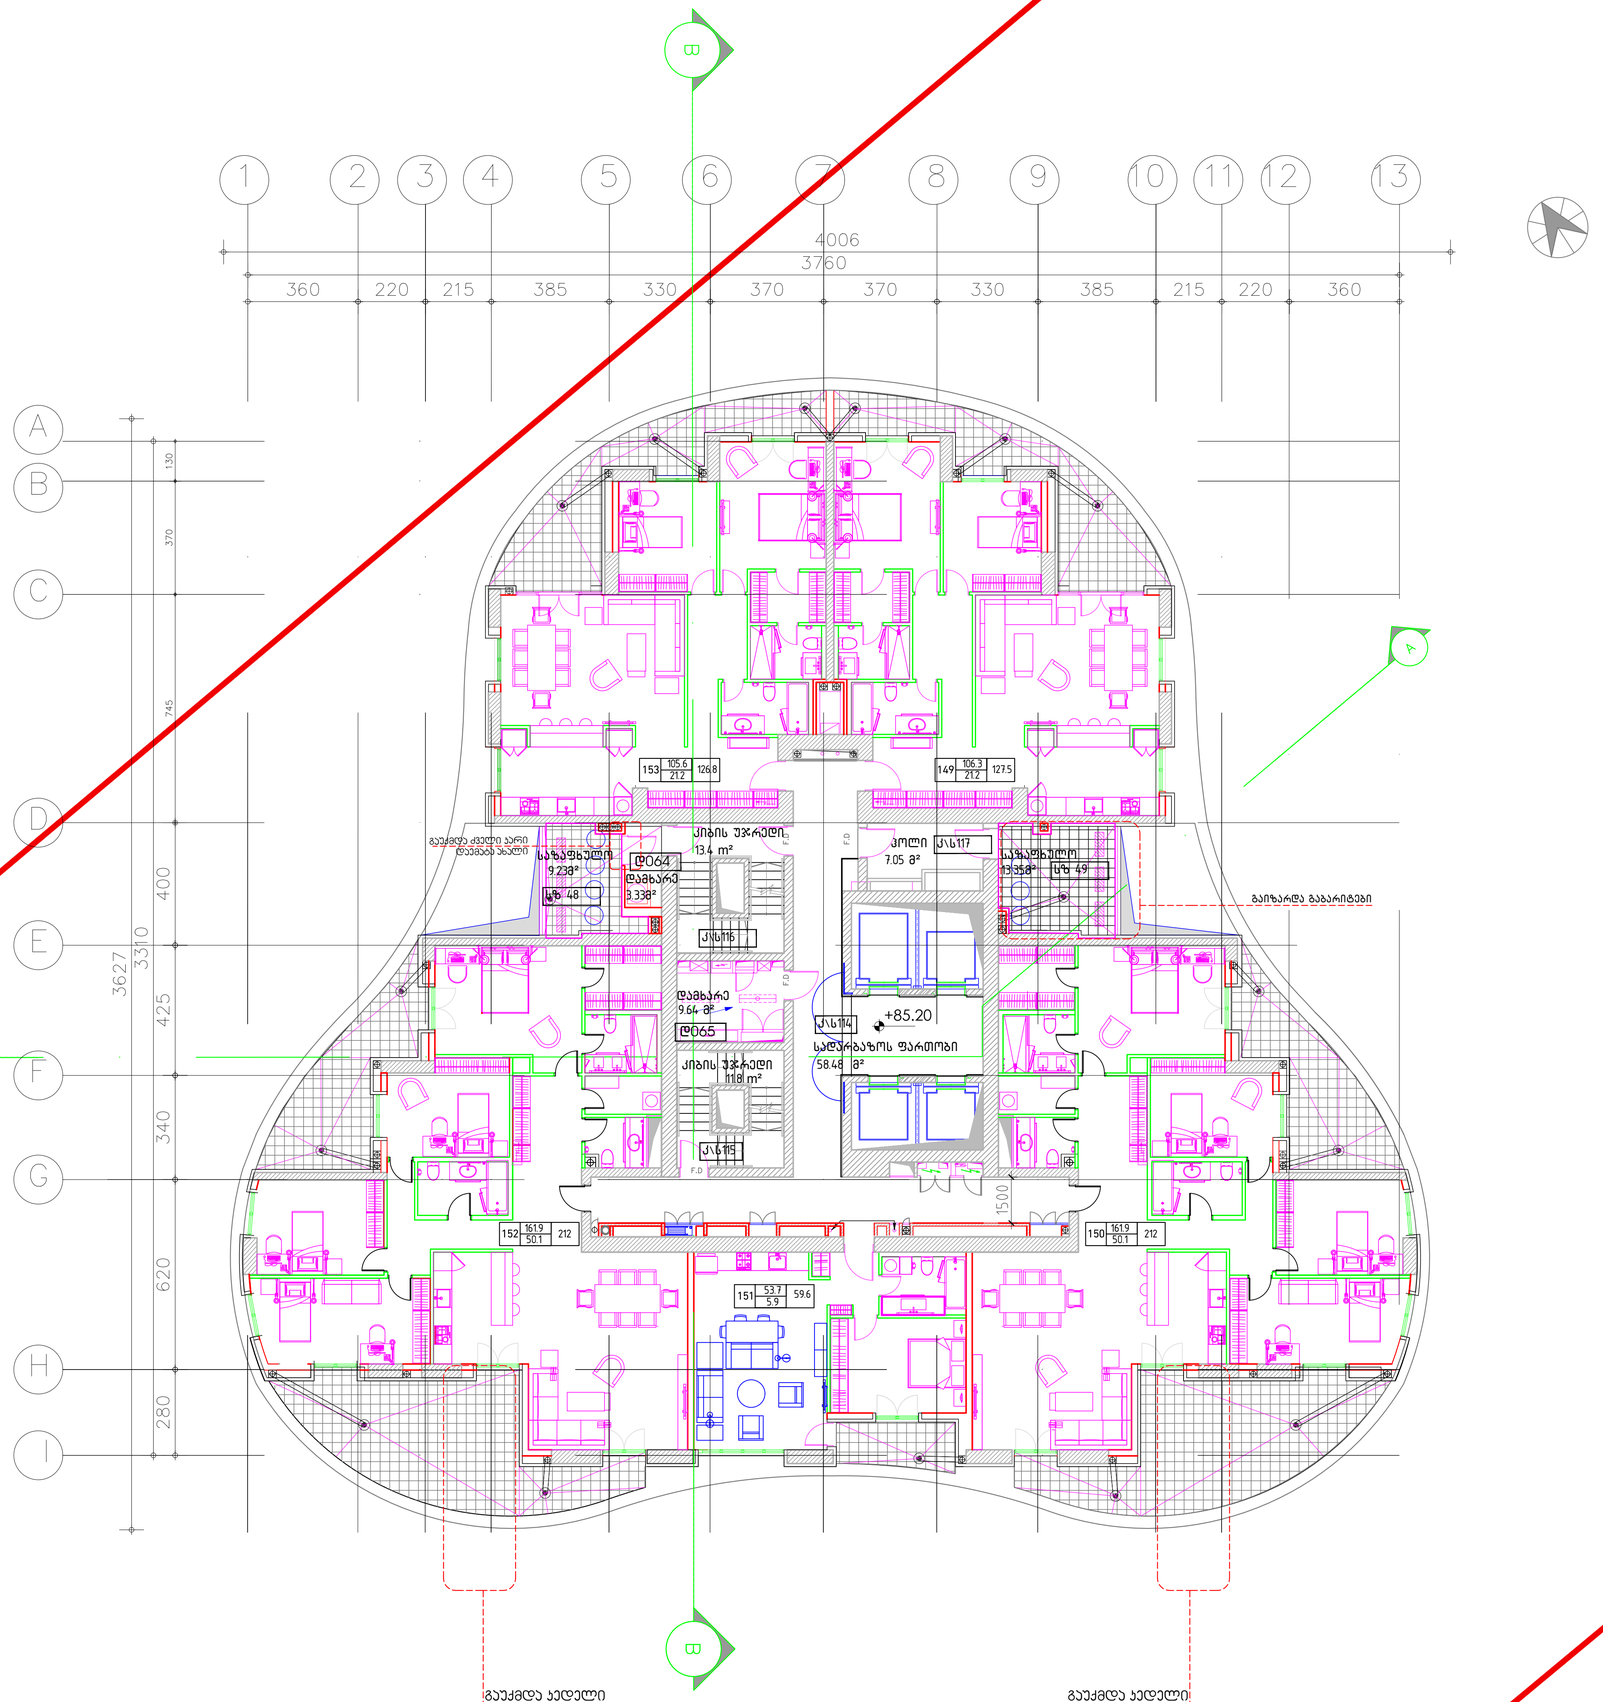

დემარკი
არქიტექტურული კომპანია
DMARK
ARCHITECTURAL COMPANY
www.dmark.ge

DMARK ARCHITECTURAL COMPANY

პროექტის დასახელება
მრავალფუნქციური კომპლექსი I სექტორი (B -ბლოკი)

PROJECT NAME
Multifunctional complex I sector (B-Block)

პროექტის მისამართი
ქ.თბილისი, ასათიანის ქ . №10

PROJECT ADDRESS
Tbilisi, Asatiani st. № 10

დამკვეთი
"BS" BD property

CLIENT
LTD BD property

სპ DD	2017.11.02	სპეციალური პროექტი DESIGN DEVELOPMENT
კორექტირება Corect	2018.03.10 2018.03.10	გაბარიტები DESCRIPTION
გამოშვება		ISSUE

დაკვეთის № ORDER NO.	060.12
CAD DWG ფაილი CAD DWG FILE	name.dwg
შეასრულა DRAWN BY	ნინო ახვლედიანი NINO AKHVLEDIANI
შეამოწმა CHECKED BY	ვლადიმერ აბრამიშვილი VLADIMER ABRAMISHVILI
საავტორო უფლებები COPYRIGHT	დმარკი DMARK

ნახაზის დასახელება
25 სართულის გეგმა

DRAWING NAME
25 floor plan

A-029

A1

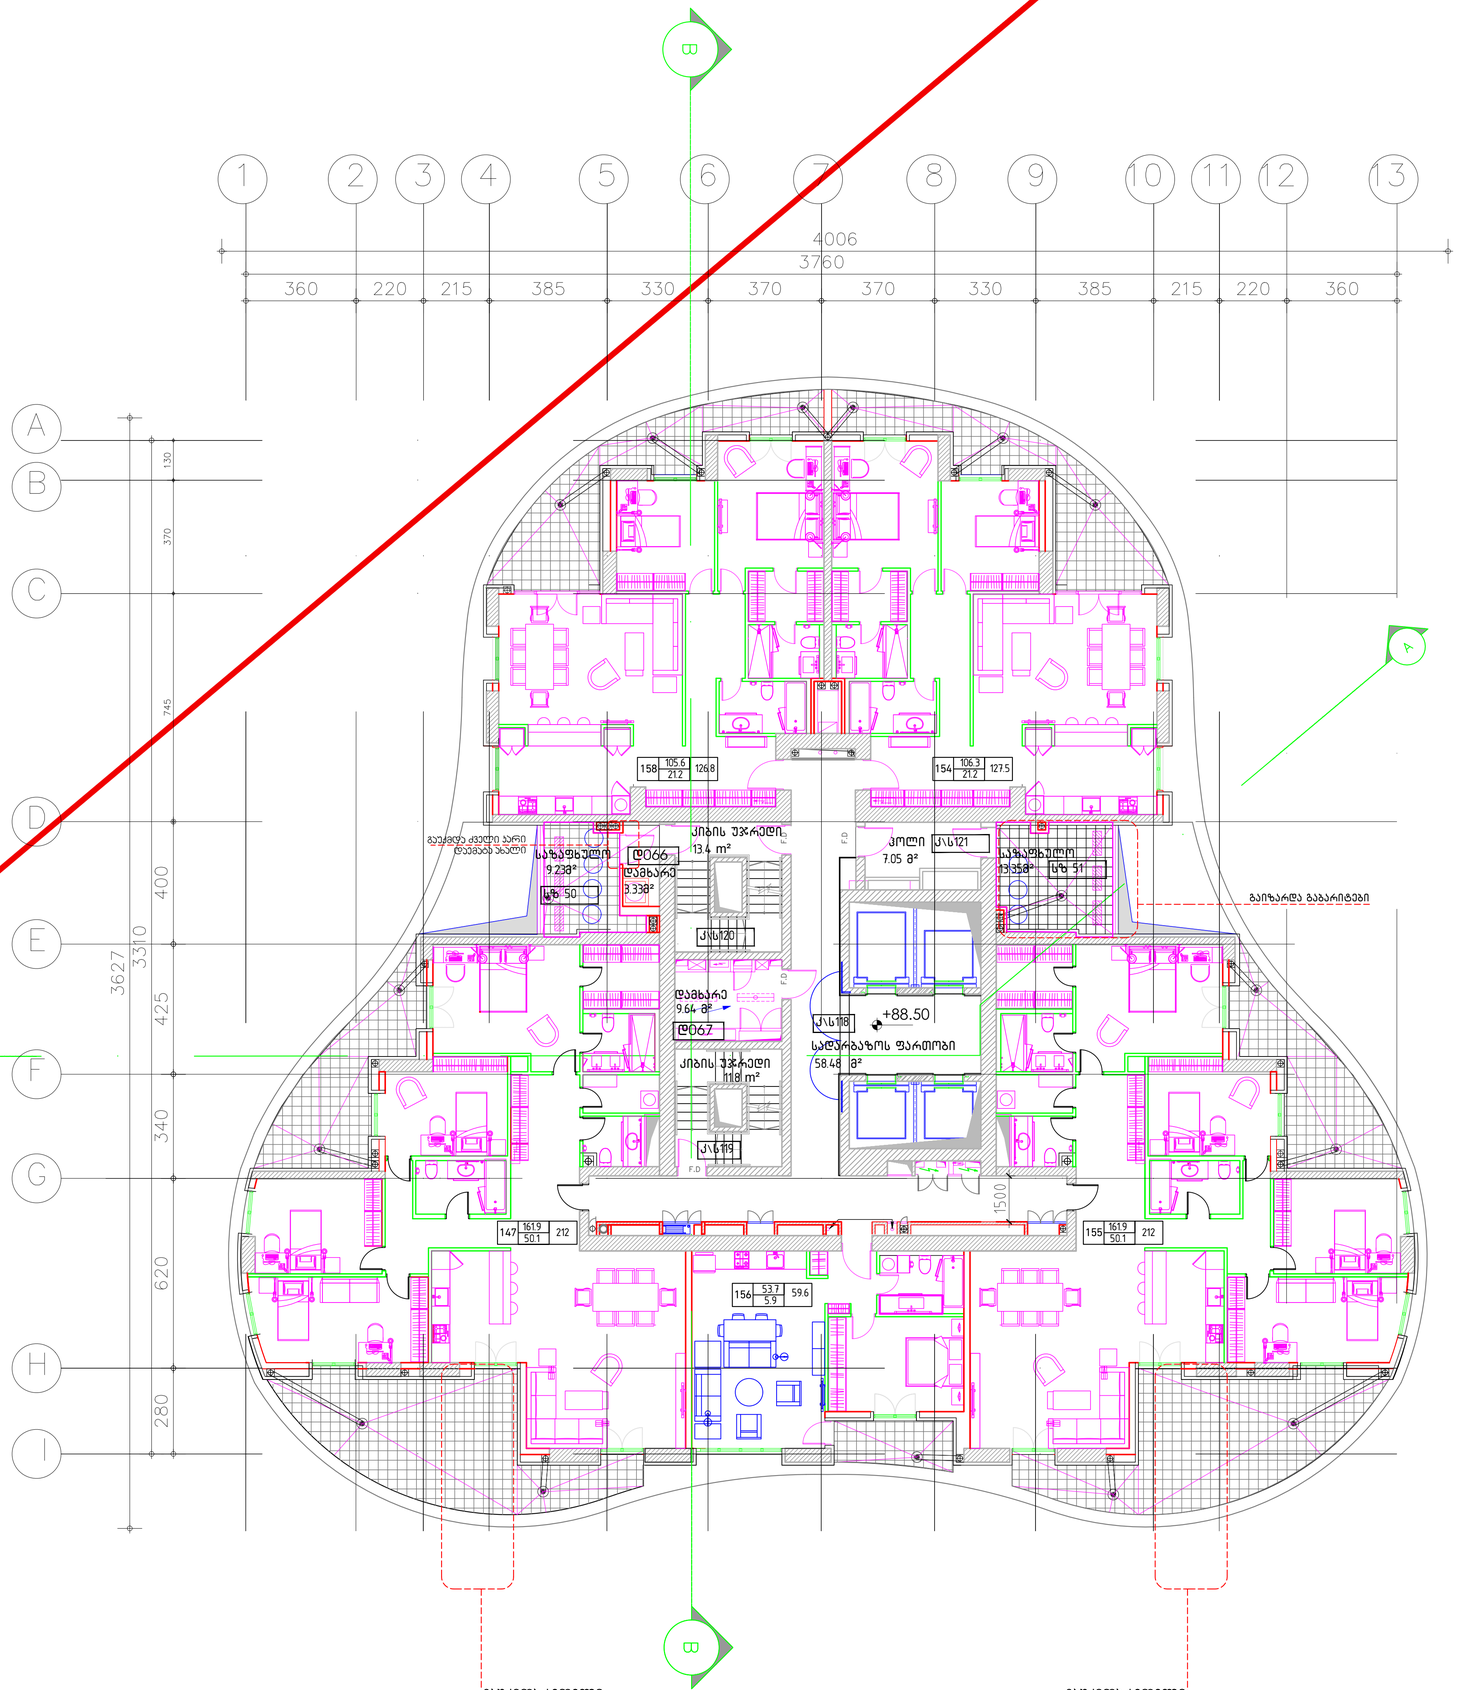

დმარკი
არქიტექტორული კომპანია
DMARK
ARCHITECTURAL COMPANY
www.dmark.ge

DMARK ARCHITECTURAL COMPANY

პროექტის დასახელება
მრავალფუნქციური კომპლექსი I სექტორი (B -ბლოკი)

PROJECT NAME
Multifunctional complex I sector (B-Block)

პროექტის მისამართი
ქ.თბილისი, ასათიანის ქ . №10

PROJECT ADDRESS
Tbilisi, Asatiani st. № 10

დამკვეთი
"შპს" BD property

CLIENT
LTD BD property

სპ DD	2017.11.02	სტადია პროექტი DESIGN DEVELOPMENT
კორექტირება Corect	2018.03.10 2018.03.10	გვერდრება DESCRIPTION
გამოცემა		ISSUE

დაკვეთის № ORDER NO.	060.12
CAD DWG ფაილი CAD DWG FILE	name.dwg
შესრულა DRAWN BY	ნინო ახვლედიანი NINO AKHVLEDIANI
შეამოწმა CHECKED BY	ვლადიმერ აბრამიშვილი VLADIMER ABRAMISHVILI
საავტორო უფლებები COPYRIGHT	დმარკი DMARK

ნახაზის დასახელება
26 სართულის გეგმა

DRAWING NAME
26 floor plan

A-030

A1

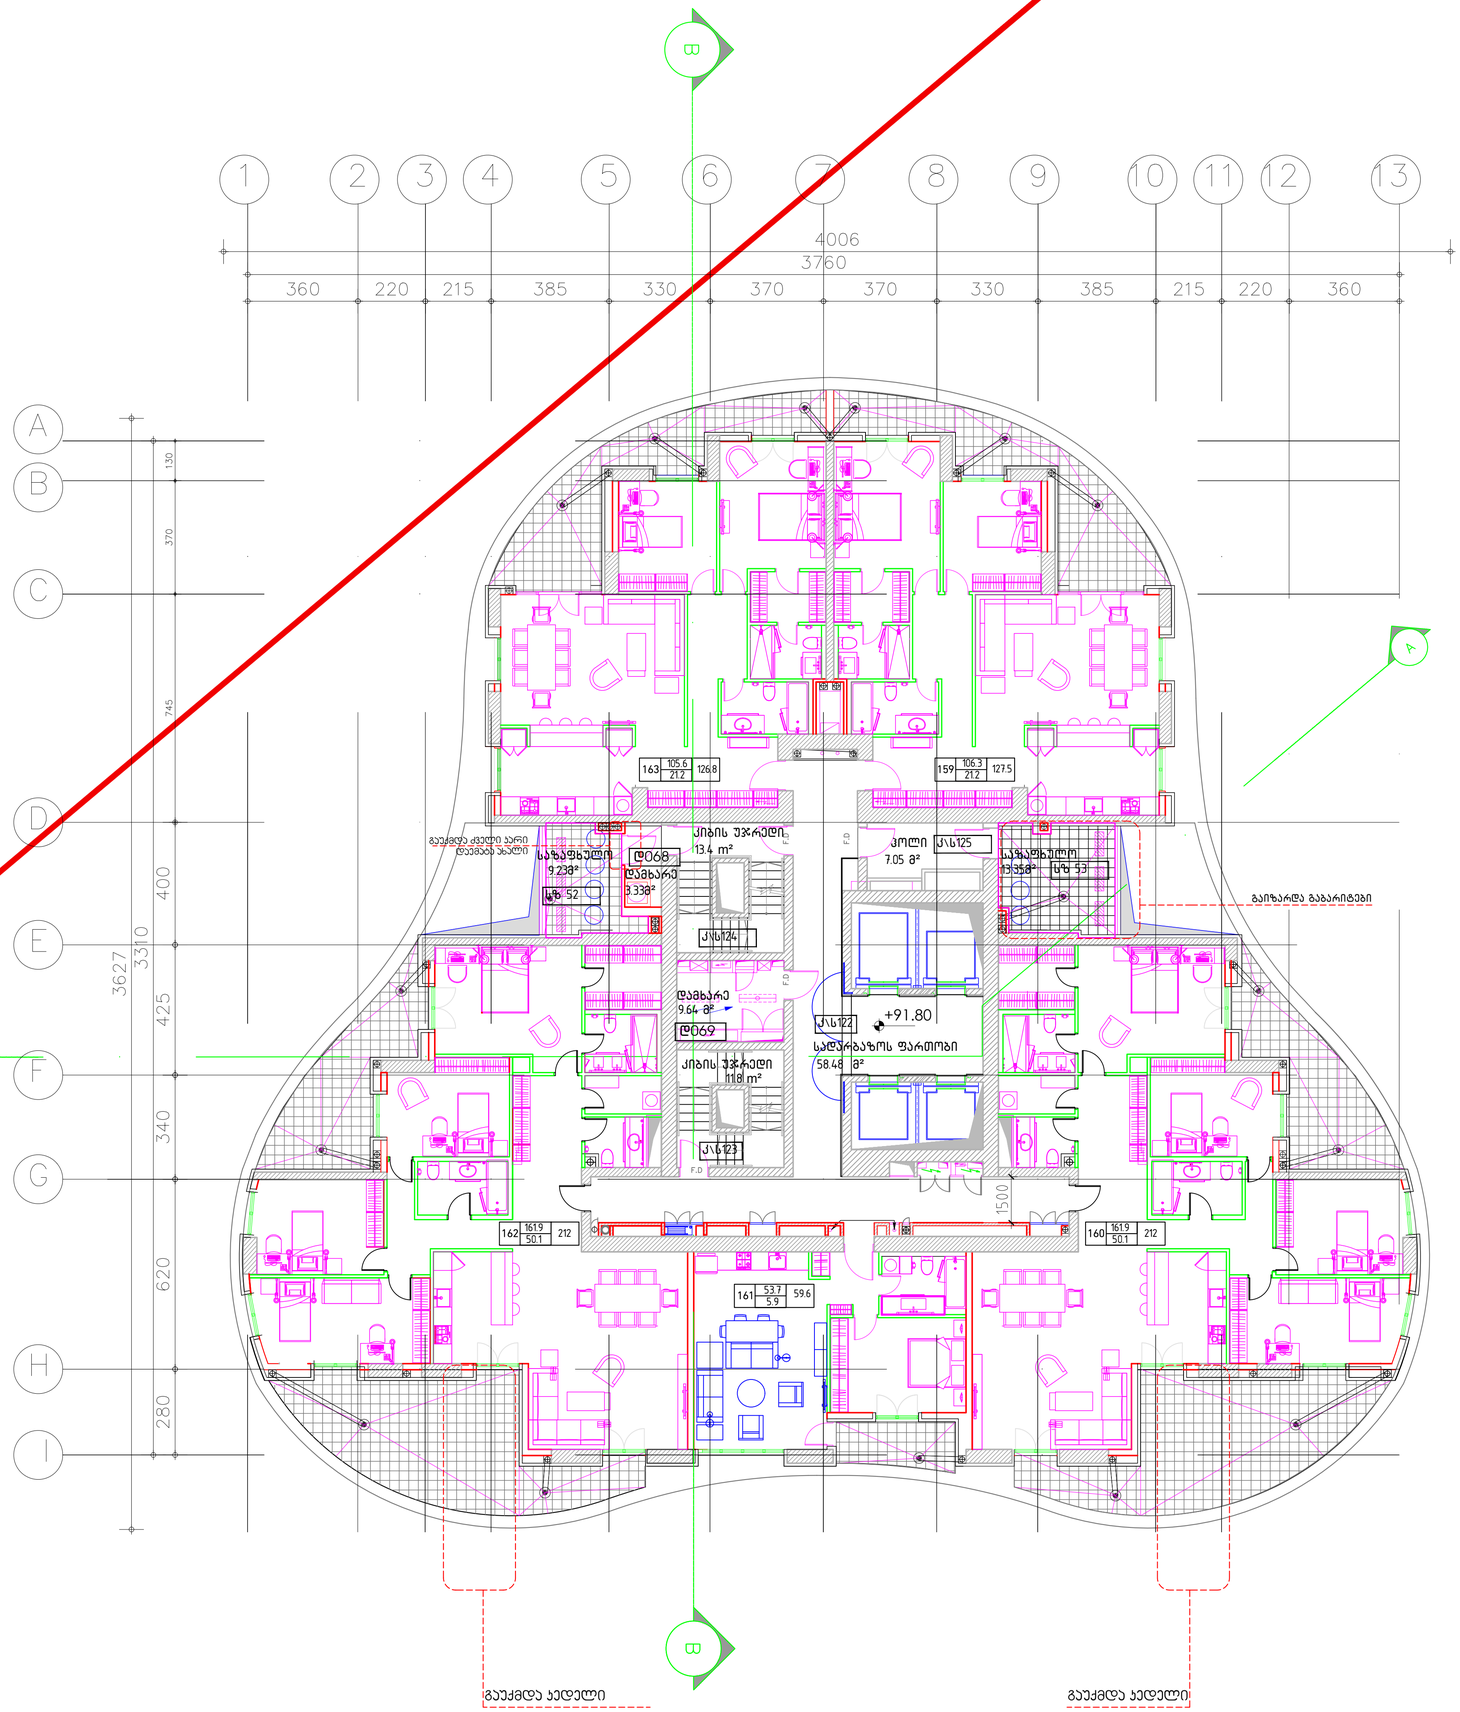

დემარკი
არქიტექტურული კომპანია
DMARK
ARCHITECTURAL COMPANY
www.dmark.ge

DMARK ARCHITECTURAL COMPANY

პროექტის დასახელება
მრავალფუნქციური კომპლექსი I სექტორი (ბ -ბლოკი)

PROJECT NAME
Multifunctional complex I sector (B-Block)

პროექტის მისამართი
ქ.თბილისი, ასათიანის ქ . №10

PROJECT ADDRESS
Tbilisi, Asatiani st. № 10

დამკვეთი
"შპს" BD property

CLIENT
LTD BD property

სპ DD	2017.11.02	სკიზის პროექტი DESIGN DEVELOPMENT
კორექტირება Corect	2018.04.10 2018.04.10	შენიშვნა DESCRIPTION
გამოშვება		ISSUE

შეკვეთის № ORDER NO.	060.12
CAD DWG ფაილი CAD DWG FILE	name.dwg
შეასრულა DRAWN BY	ნინო ახვლედიანი NINO AKHVLEDIANI
შეამოწმა CHECKED BY	ვლადიმერ აბრამიშვილი VLADIMER ABRAMISHVILI
საავტორო უფლებები COPYRIGHT	დემარკი DMARK

ნახაზის დასახელება
27 სართულის გეგმა

DRAWING NAME
27 floor plan

A-031

A1

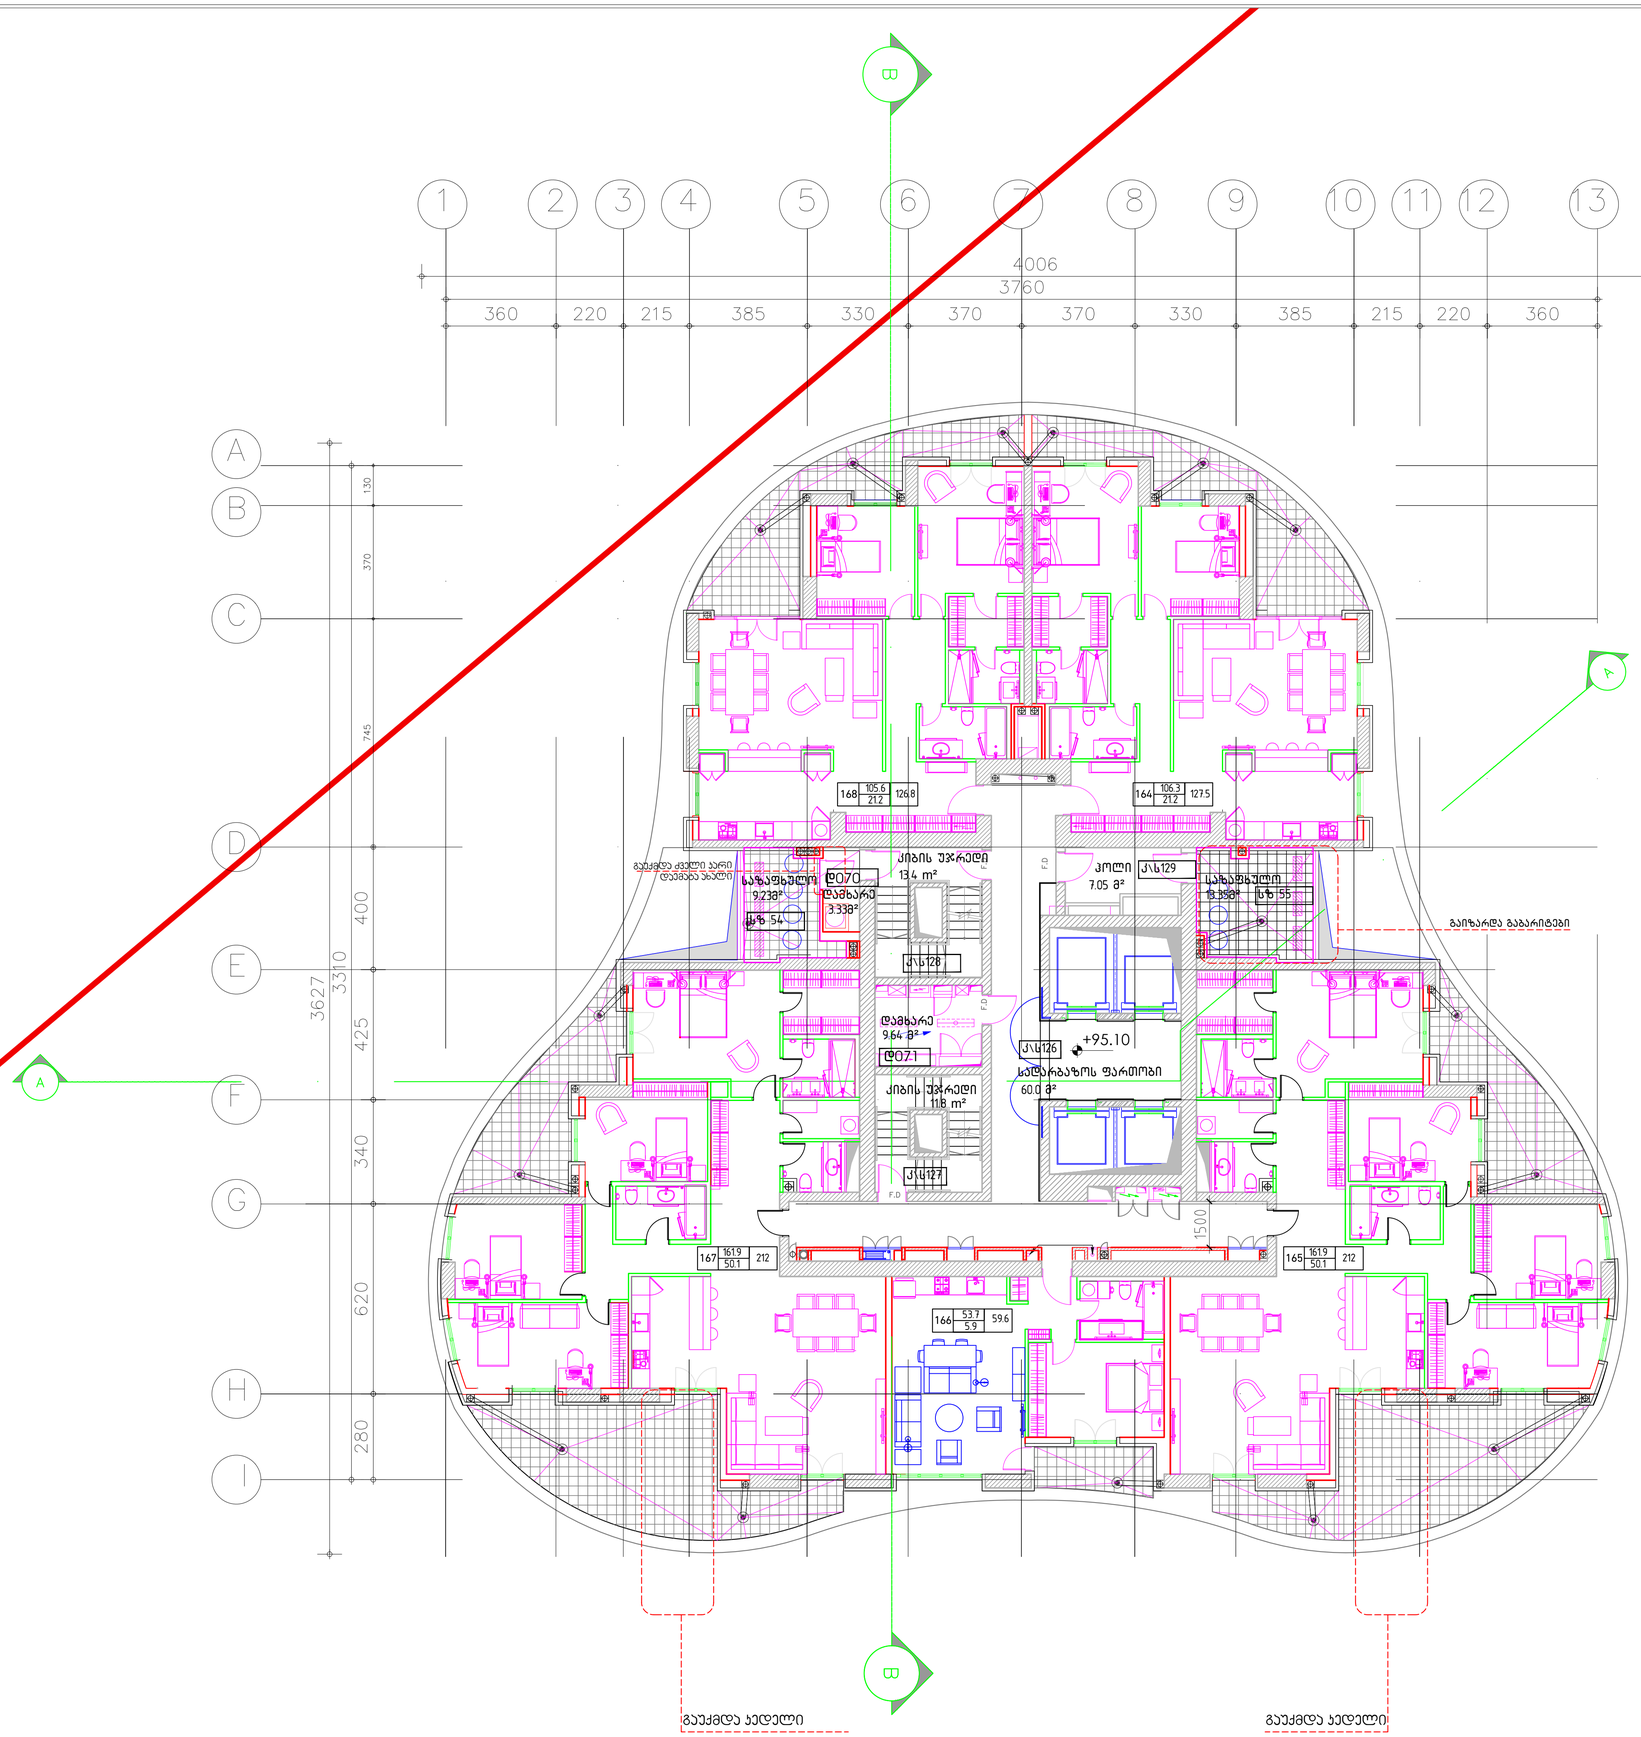

დემარკი
არქიტექტორული კომპანია
DMARK
ARCHITECTURAL COMPANY
DMARK ARCHITECTURAL COMPANY
www.dmark.ge

პროექტის დასახელება
მრავალფუნქციური კომპლექსი I სექტორი (ბ -ბლოკი)

PROJECT NAME
Multifunctional complex I sector (B-Block)

პროექტის მისამართი
ქ.თბილისი, ასათიანის ქ . №10

PROJECT ADDRESS
Tbilisi, Asatiani st. № 10

დამკვეთი
"შპს" BD property

CLIENT
LTD BD property

სპ DD	2017.11.02	სპეციალური პროექტი DESIGN DEVELOPMENT
კორექტირება Corect	2018.04.10 2018.04.10	განმარტება DESCRIPTION
გამოცემა		ISSUE

შეკვეთის № ORDER NO.	060.12
CAD DWG ფაილი CAD DWG FILE	name.dwg
შეასრულა DRAWN BY	ნინო ახვლედიანი NINO AKHVLEDIANI
შეამოწმა CHECKED BY	ვლადიმერ აბრამიშვილი VLADIMER ABRAMISHVILI
საავტორო უფლებები COPYRIGHT	დმარკი DMARK

ნახაზის დასახელება
28 სართულის გეგმა

DRAWING NAME
28 floor plan

A-032

A1

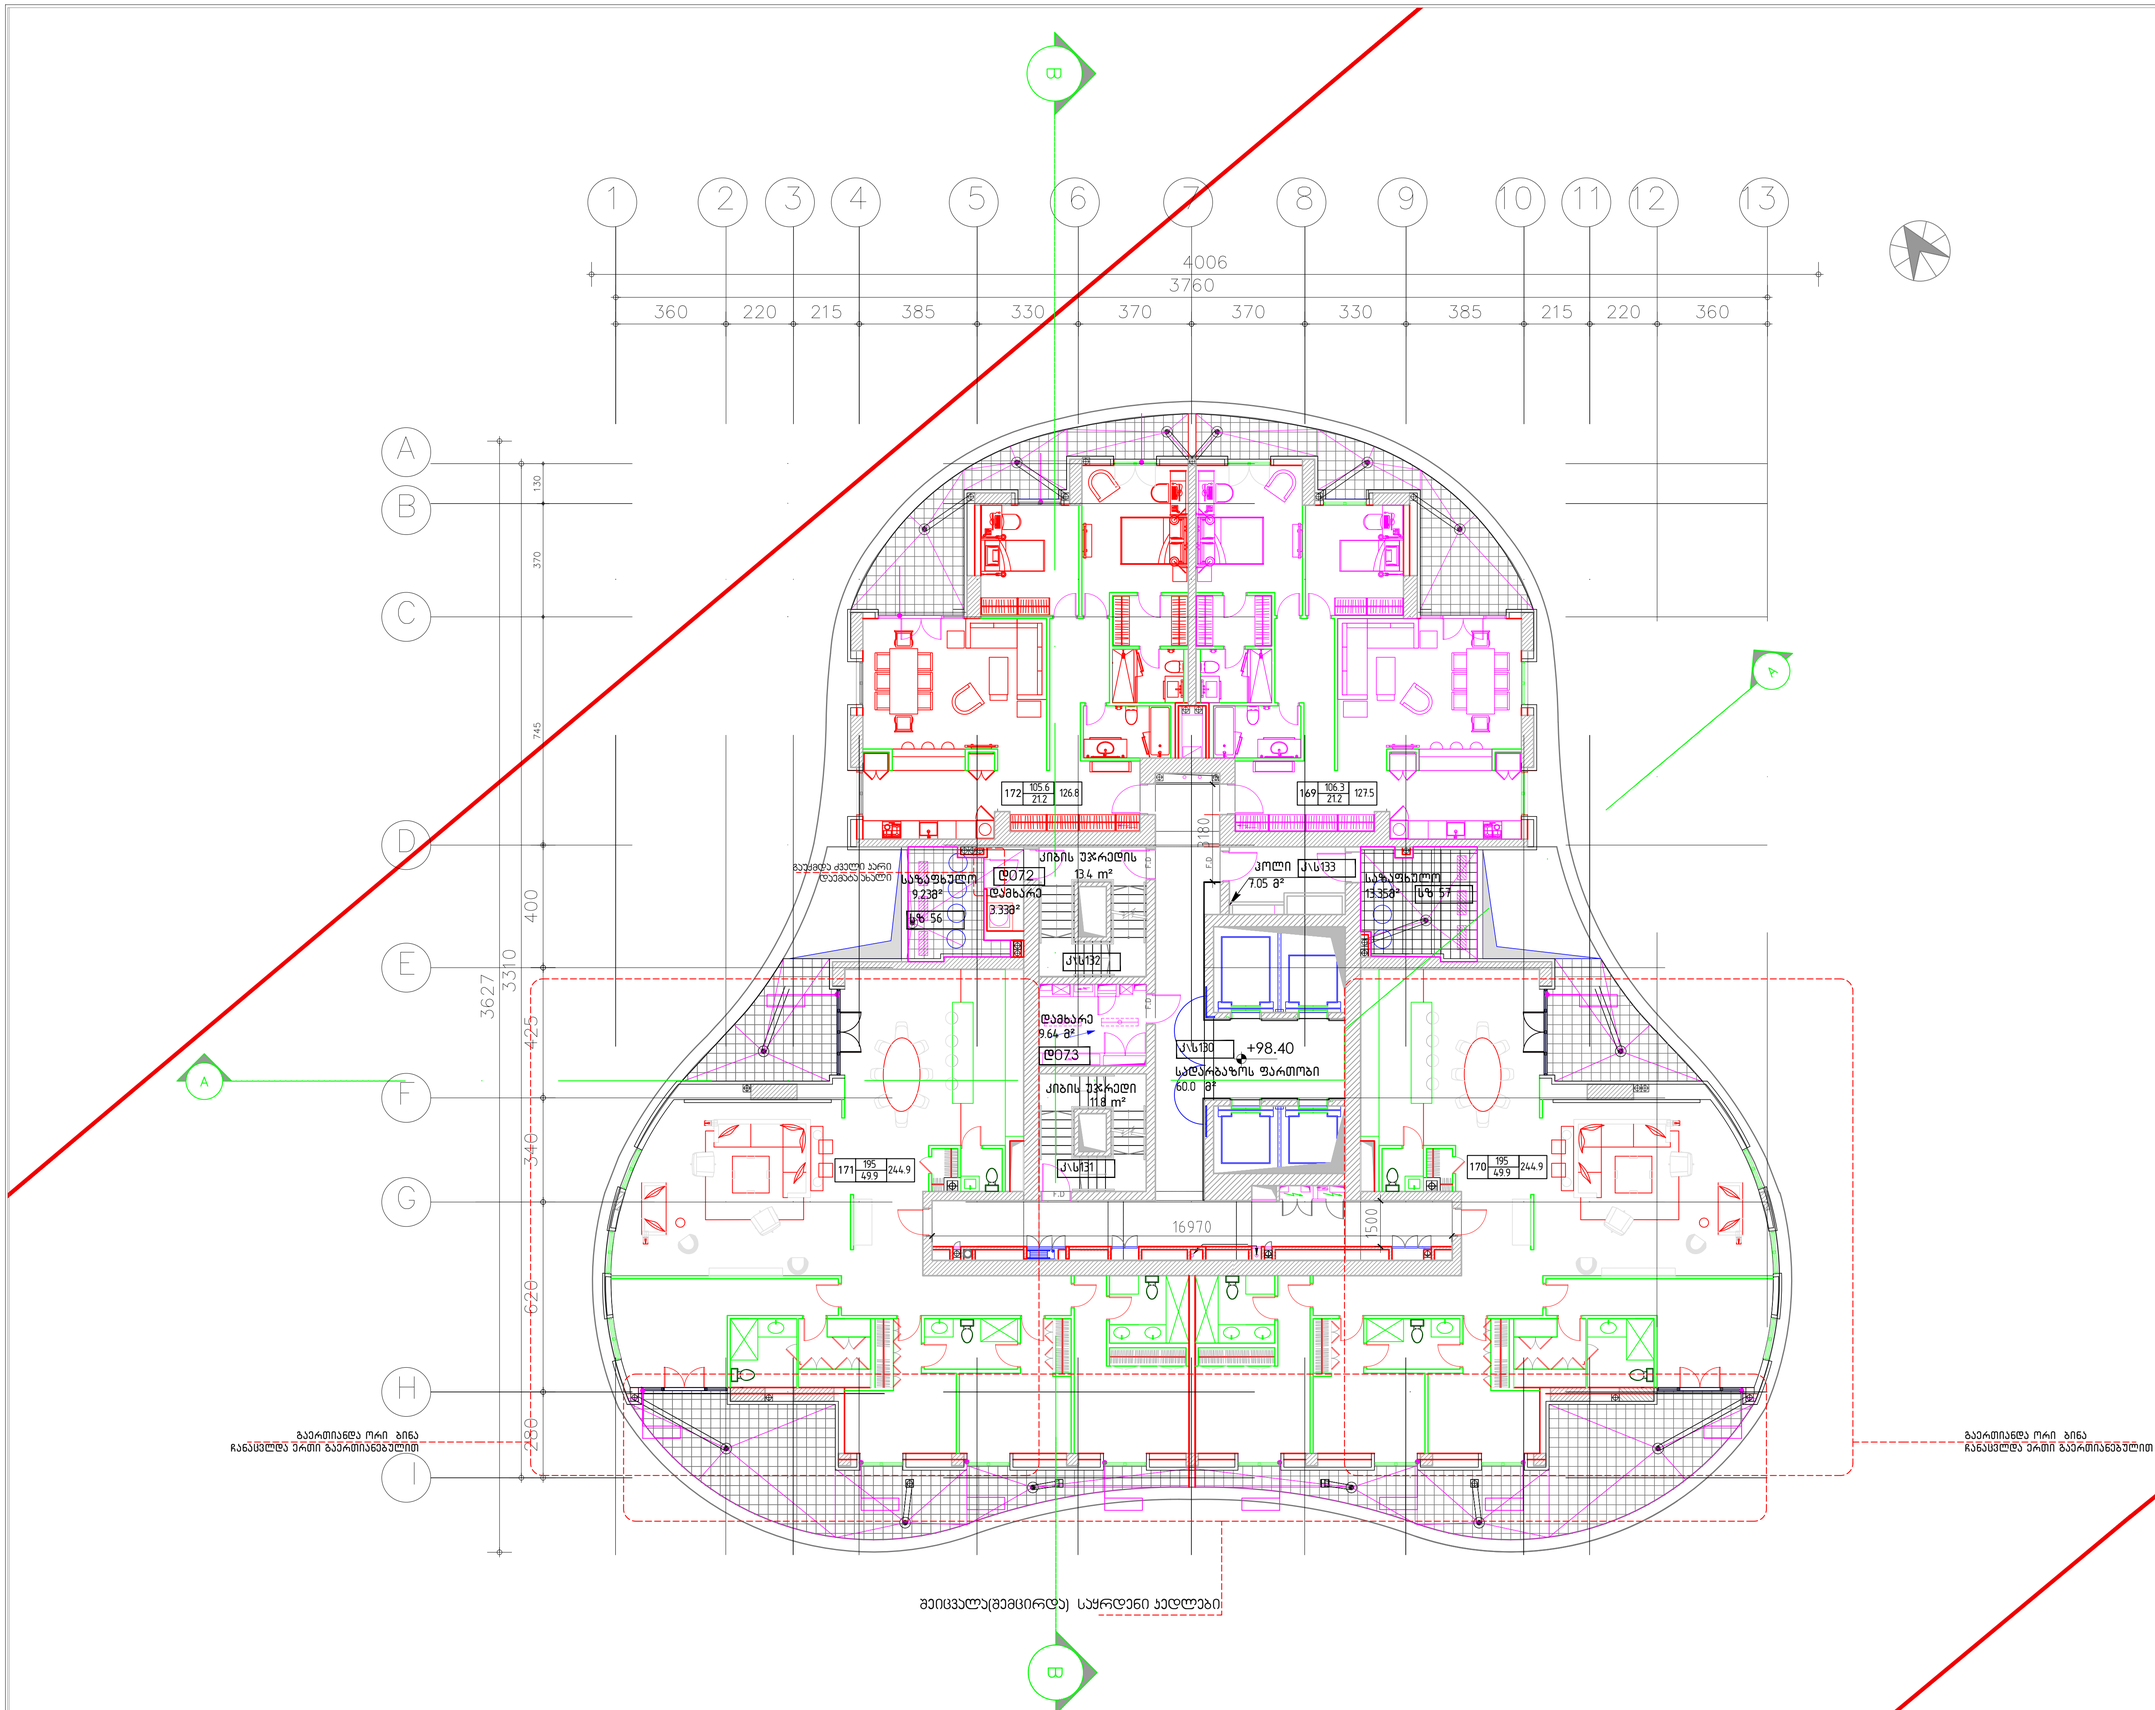

დემარკი
არქიტექტორული კომპანია
DMARK
ARCHITECTURAL COMPANY
www.dmark.ge

DMARK ARCHITECTURAL COMPANY

პროექტის დასახელება
მრავალფუნქციური კომპლექსი I სექტორი (B -ბლოკი)

PROJECT NAME
Multifunctional complex I sector (B-Block)

პროექტის მისამართი
ქ.თბილისი, ასათიანის ქ . №10

PROJECT ADDRESS
Tbilisi, Asatiani st. № 10

დამკვეთი
"შპს" BD property

CLIENT
LTD BD property

სპ	2017.11.02	სკიზური პროექტი
DD		DESIGN DEVELOPMENT
კორექტირება	2018.04.10	განმარტება
Corect	2018.04.10	DESCRIPTION
გამოშვება		ISSUE

დაკვეთის №	060.12
ORDER NO.	
CAD DWG ფაილი	name.dwg
CAD DWG FILE	
შესრულა	ნინო ახვლედიანი
DRAWN BY	NINO AKHVLEDIANI
შეამოწმა	ვლადიმერ აბრამიშვილი
CHECKED BY	VLADIMER ABRAMISHVILI
საავტორო უფლებები	დემარკი
COPYRIGHT	DMARK

ნახაზის დასახელება
29 სართულის გეგმა

DRAWING NAME
29 floor plan

A-033

A1

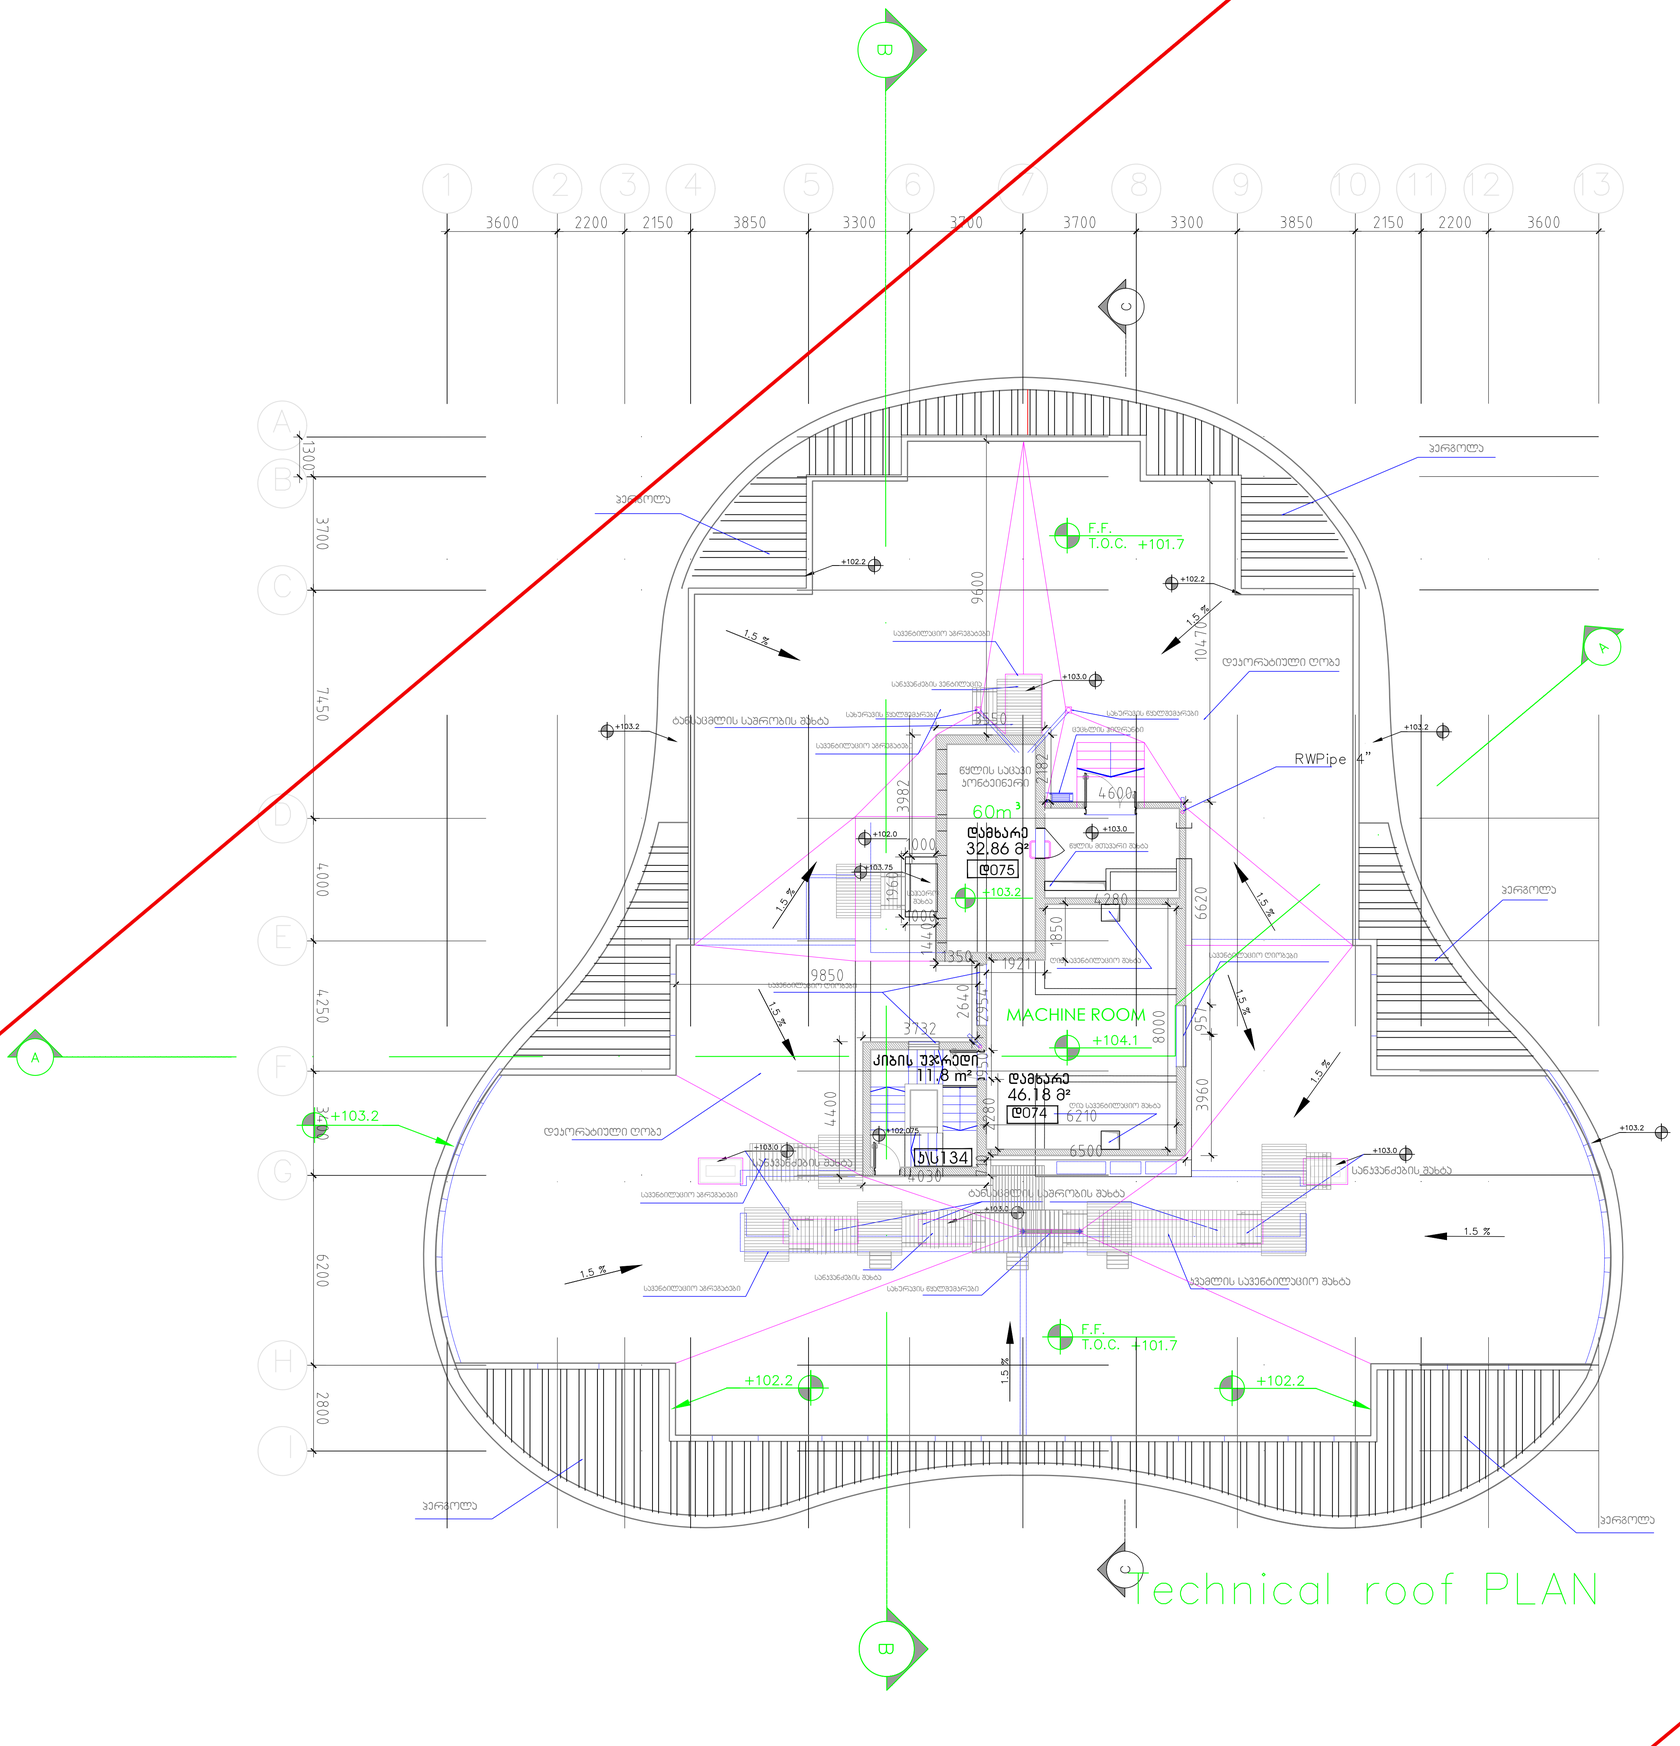

დემარკი
არქიტექტურული კომპანია
DMARK
ARCHITECTURAL COMPANY
www.dmark.ge

პროექტის დასახელება
მრავალფუნქციური კომპლექსი I სექტორი (B -ბლოკი)

PROJECT NAME
Multifunctional complex I sector (B-Block)

პროექტის მისამართი
ქ.თბილისი, ასათიანის ქ . №10

PROJECT ADDRESS
Tbilisi, Asatiani st. № 10

დამკვეთი
"შპს" BD property

CLIENT
LTD BD property

სპ DD	2017.11.02	სპეციალ პროექტის DESIGN DEVELOPMENT
კორექტირება Corect	2018.04.10 2018.04.10	ცვლილება DESCRIPTION
გამოშვება		ISSUE

შეკვეთის № ORDER NO.	060.12
CAD DWG ფაილი CAD DWG FILE	name.dwg
შეასრულა DRAWN BY	ნინო ახვლედიანი NINO AKHVLEDIANI
შეამოწმა CHECKED BY	ვლადიმერ აბრამიშვილი VLADIMER ABRAMISHVILI
საავტორო უფლებები COPYRIGHT	დემარკი DMARK

ნახაზის დასახელება
ტექნიკური სართულის გეგმა

DRAWING NAME
Technical floor plan

A-034

A1

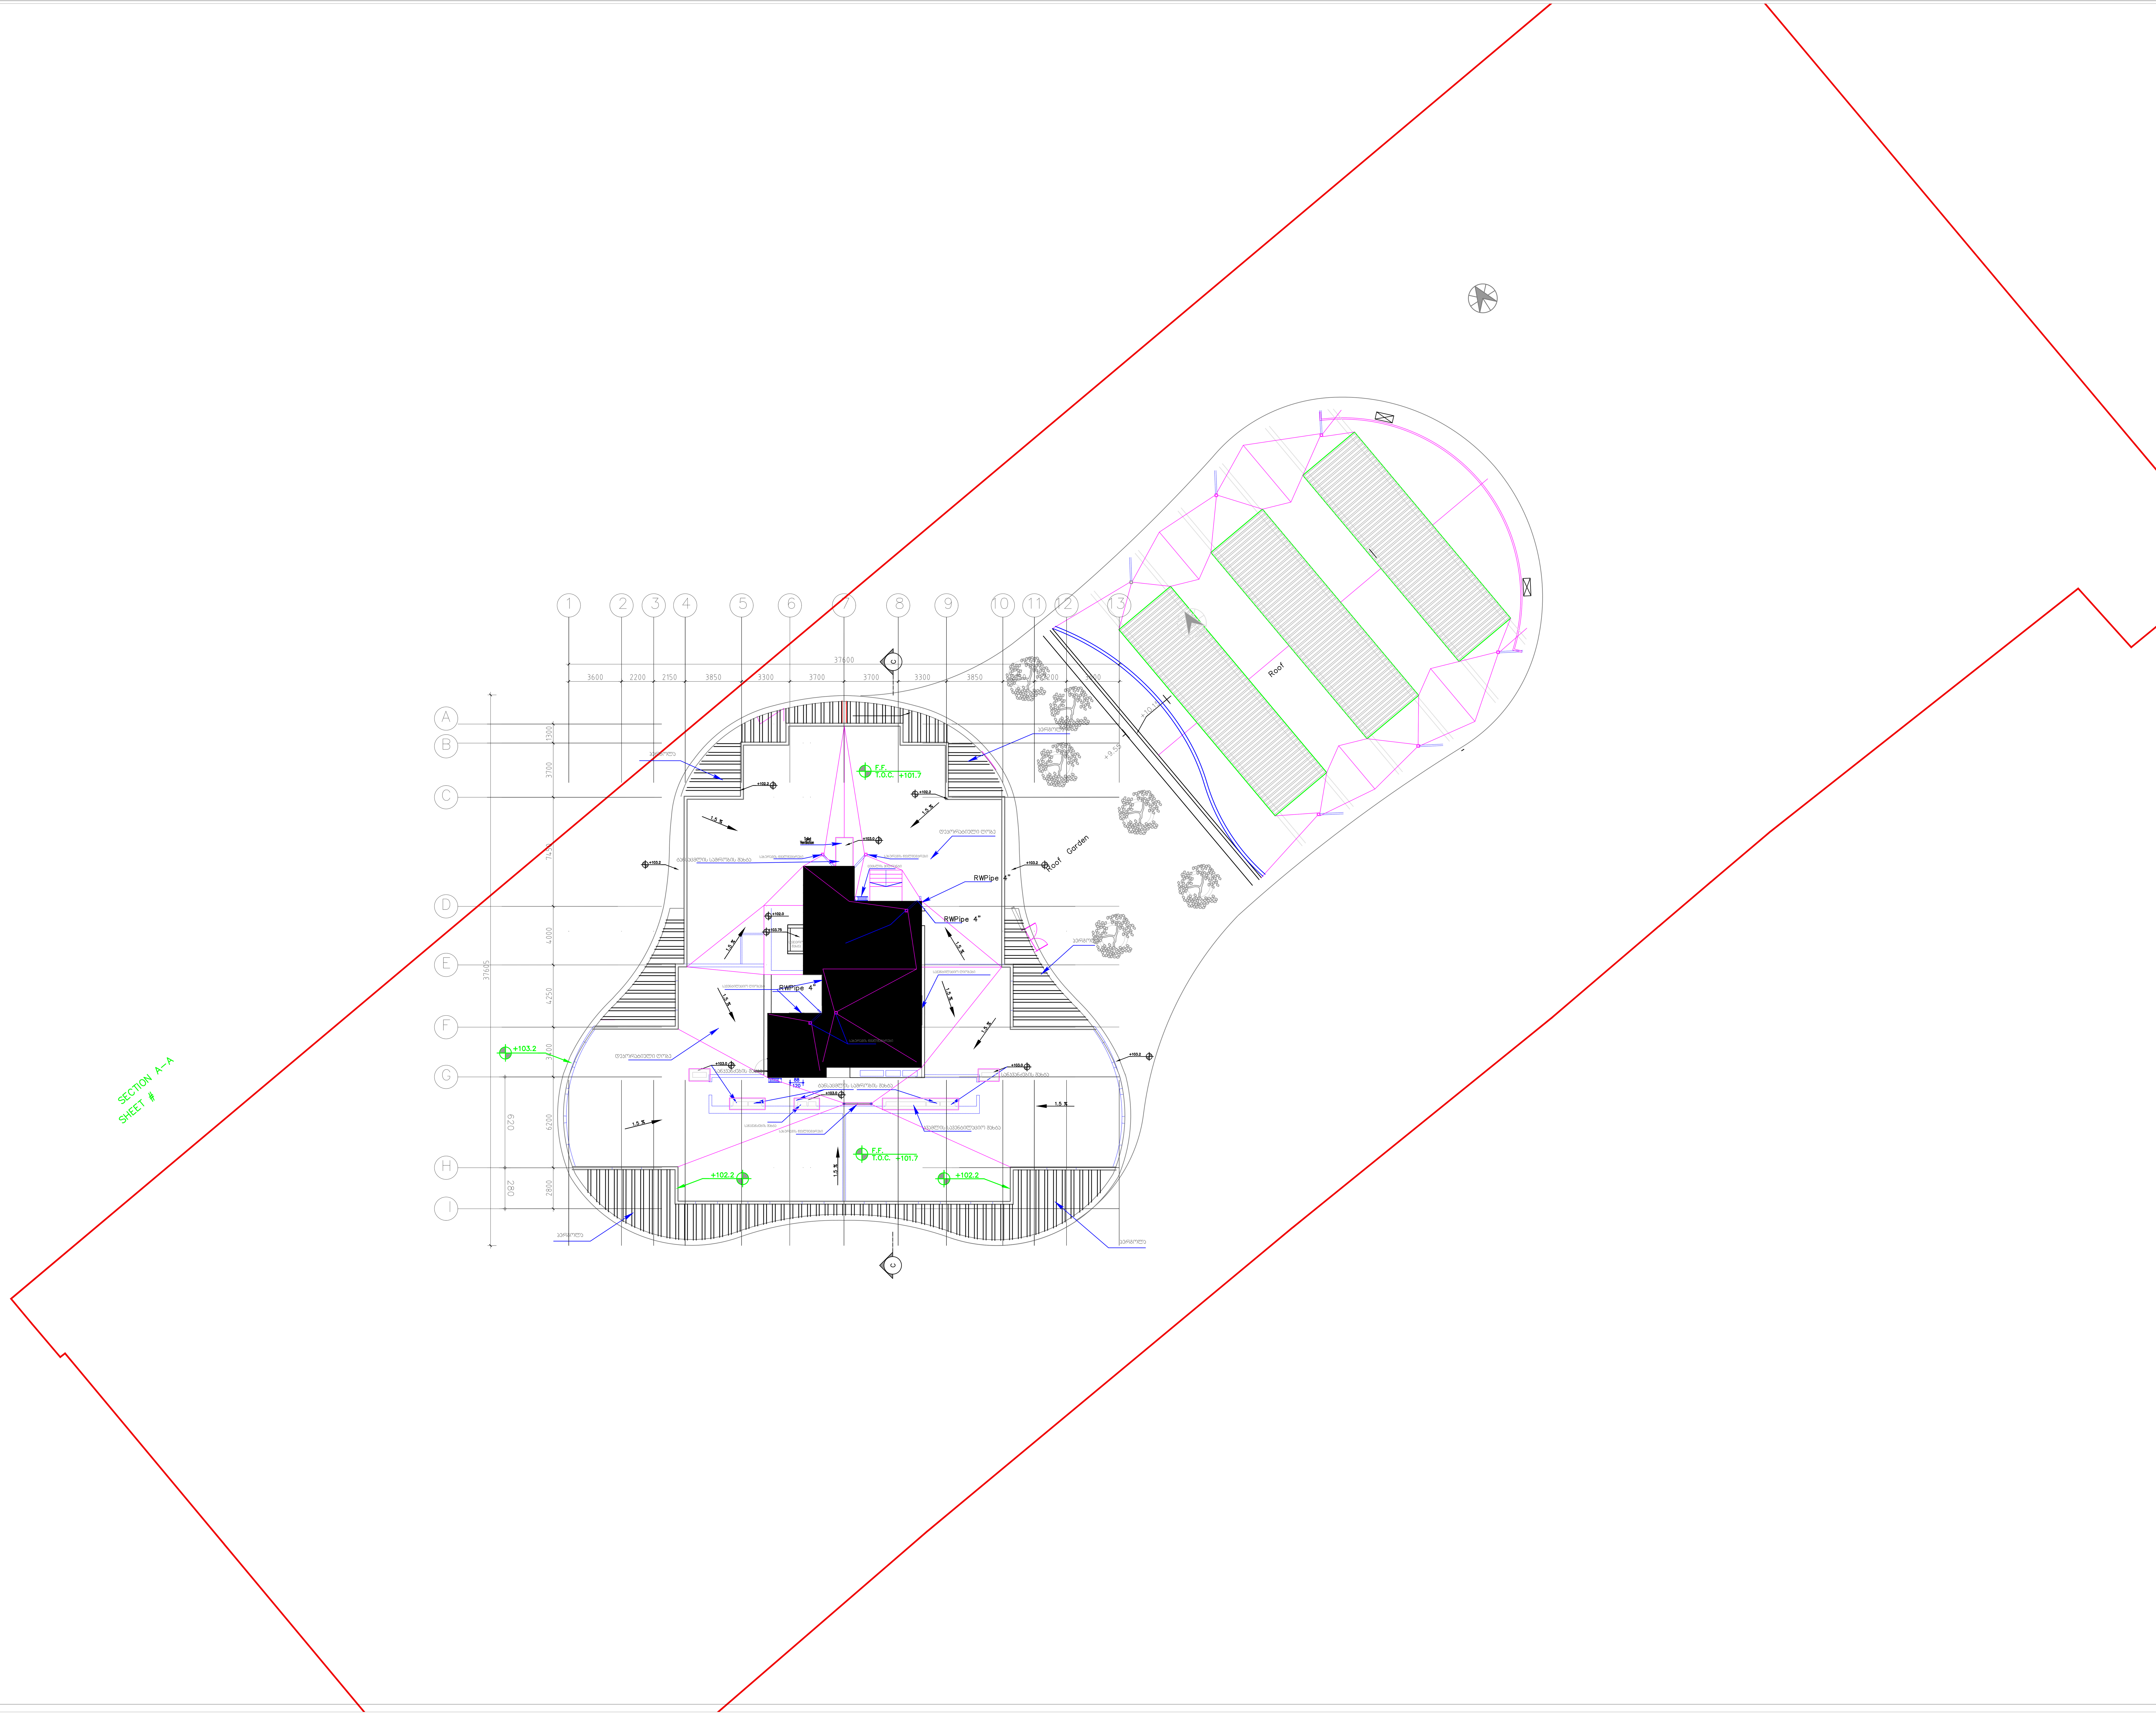

დემარკი
არქიტექტურული კომპანია
DMARK
ARCHITECTURAL COMPANY
www.dmark.ge

პროექტის დასახელება
მრავალფუნქციური კომპლექსი I სექტორი (ბ -ბლოკი)
PROJECT NAME
Multifunctional complex I sector (B-Block)

პროექტის მისამართი
ქ.თბილისი, ასათიანის ქ . №10
PROJECT ADDRESS
Tbilisi, Asatiani st. № 10

დამკვეთი
"შპს" BD property
CLIENT
LTD BD property

სპ	2017.11.02	სტადია პროექტი
DD		DESIGN DEVELOPMENT
კორექტირება	2018.04.10	განმარტება
Corect	2018.04.10	DESCRIPTION
გამოცემა		ISSUE
დაკვეთის №		060.12
ORDER NO.		
CAD DWG ფაილი		name.dwg
CAD DWG FILE		
შეასრულა		თამუნა მენთეშაშვილი
DRAWN BY		TAMUNA MENTESHASHVILI
შეამოწმა		ვლადიმერ აბრამიშვილი
CHECKED BY		VLADIMER ABRAMISHVILI
საავტორო უფლებები		დემარკი
COPYRIGHT		DMARK

ნახაზის დასახელება
სახურავის გეგმა
DRAWING NAME
Roof plan

A-035

A1