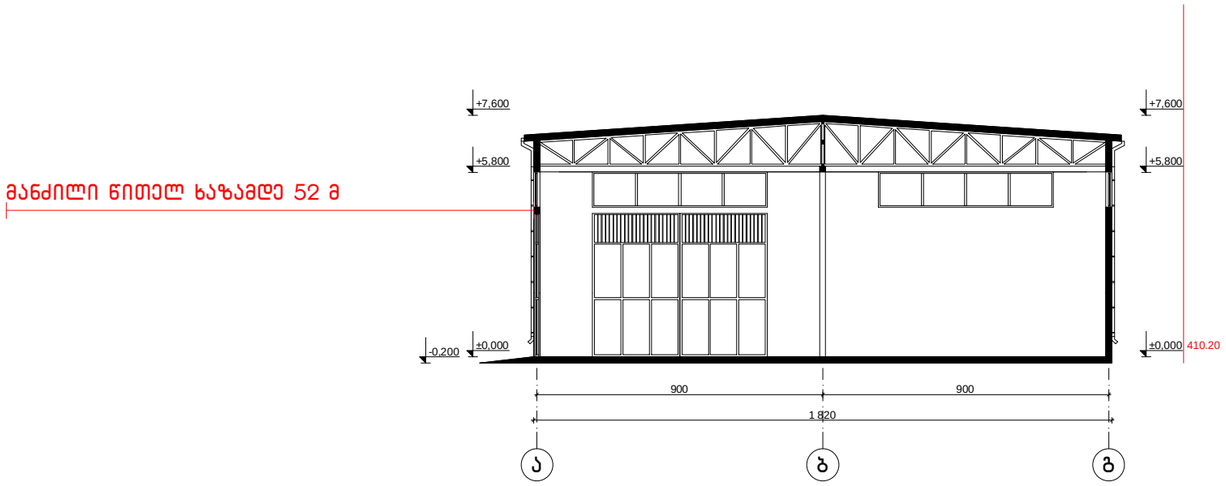

ქ. თბილისი, დიდუბე-ჩუღურეთის რაიონი, აკ. წერეთლის გამზ. №110/ ბაქრაძის ქ.3/5 (ნაკვ.305/011) სასაწყობე შენობა				დაკვეთა		
დირექტორი	თ. მურვანიძე		არქიტექტურული ნაწილი	სტადია	ფურცელი	ფურცლები
პრ. მთ. არქ.	თ. მურვანიძე			პროექტი		
პრ. მთ. ინჟ.	მ. მექვაბიშვილი					
ავტორი	ა. ლომსაძე		ჭრილი "1-1" 1:200	შ.პ.ს. „კოლეგიუმი“		
შეასრულა	ა. ლომსაძე					
შეამოწმა	თ. მურვანიძე					

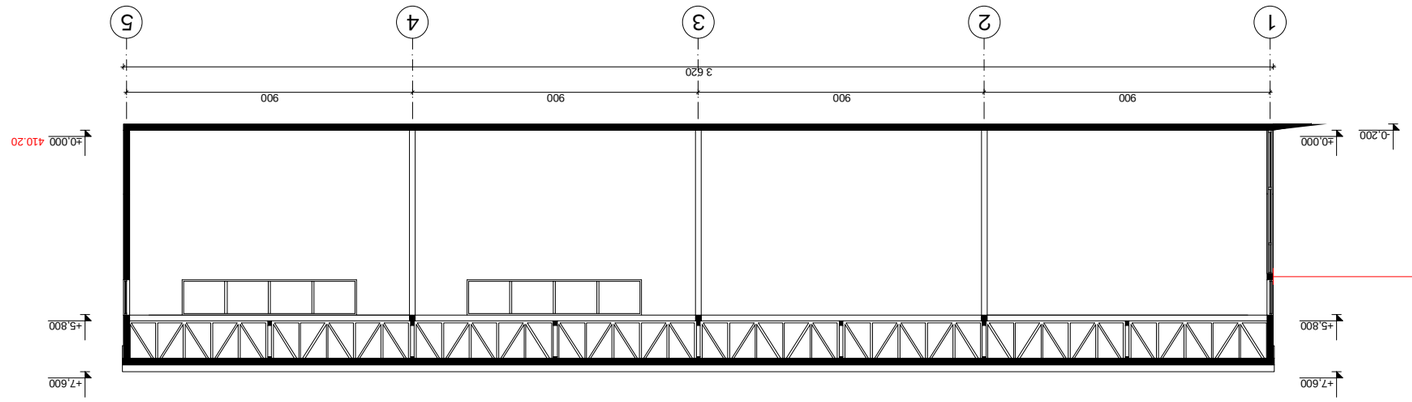


