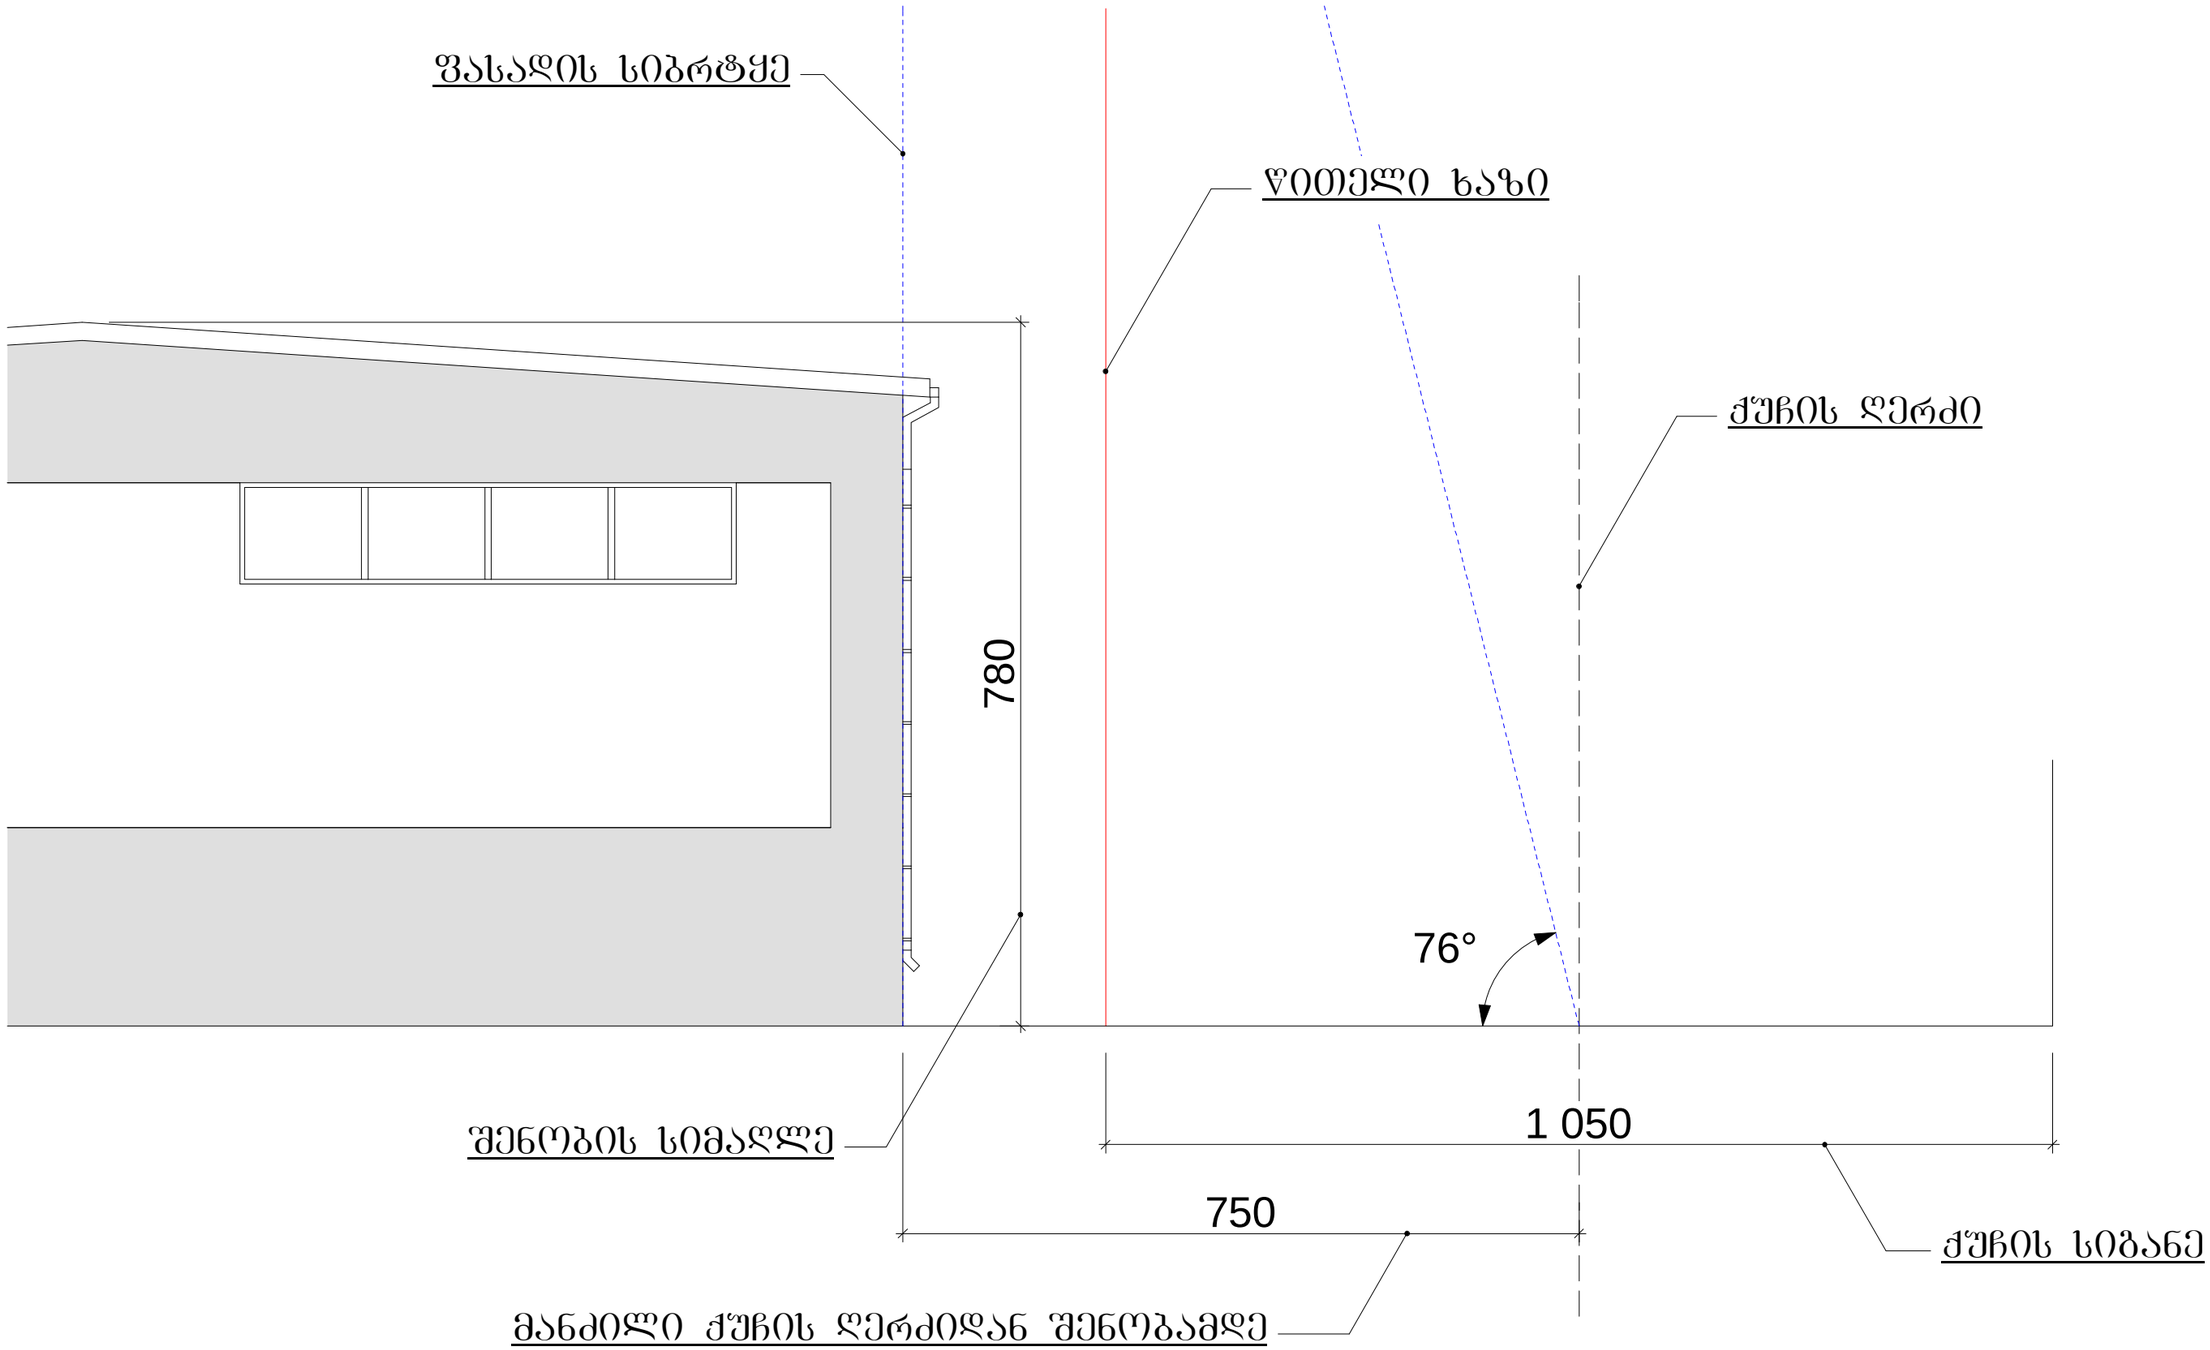

შენობის დასაშვები სიმაღლე H=7.5:0.25=30 მ