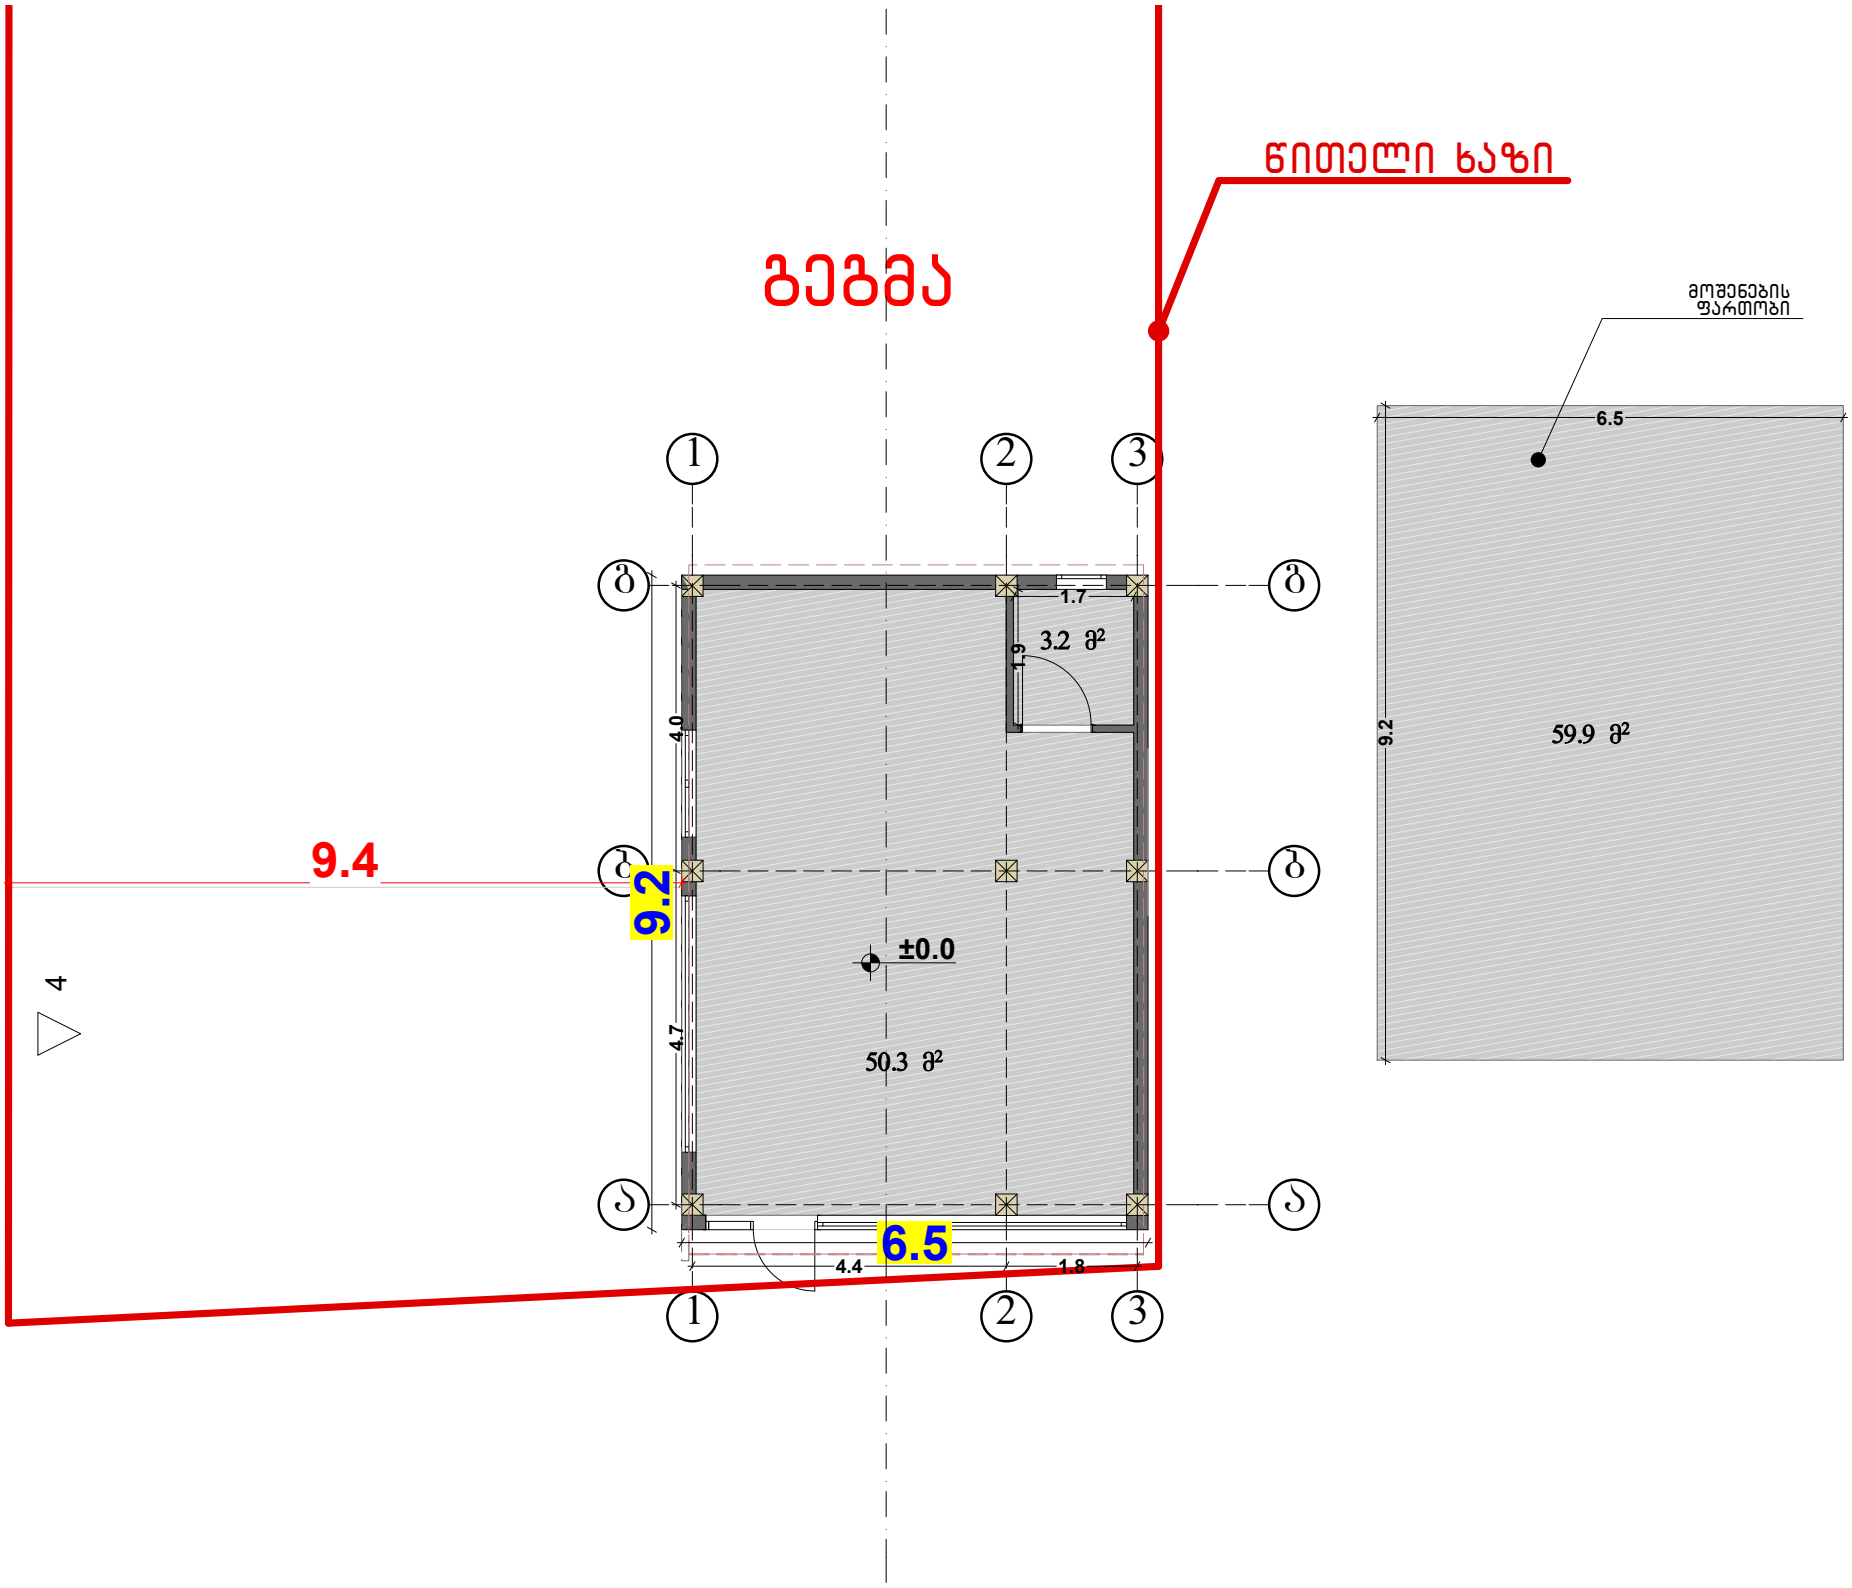
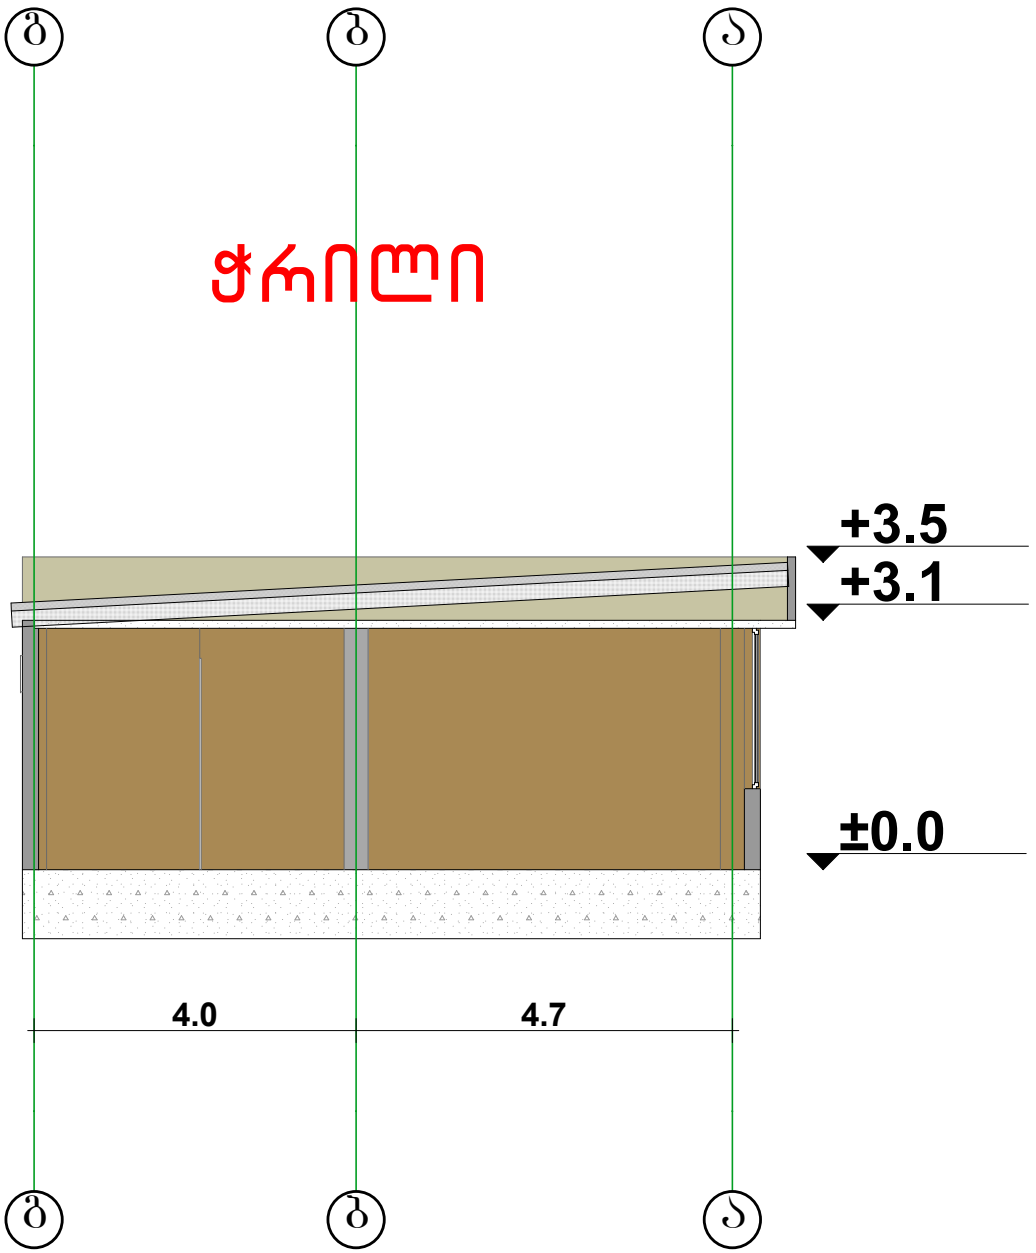

წითელი ხაზი
გეგმა
მოშენების ფართობი
6.5
9.2
59.9 მ²
1.7
3.2 მ²
1.9
4.0
9.4
9.2
±0.0
4.7
50.3 მ²
4
6.5
4.4
1.8
1
2
3
ბ
ა

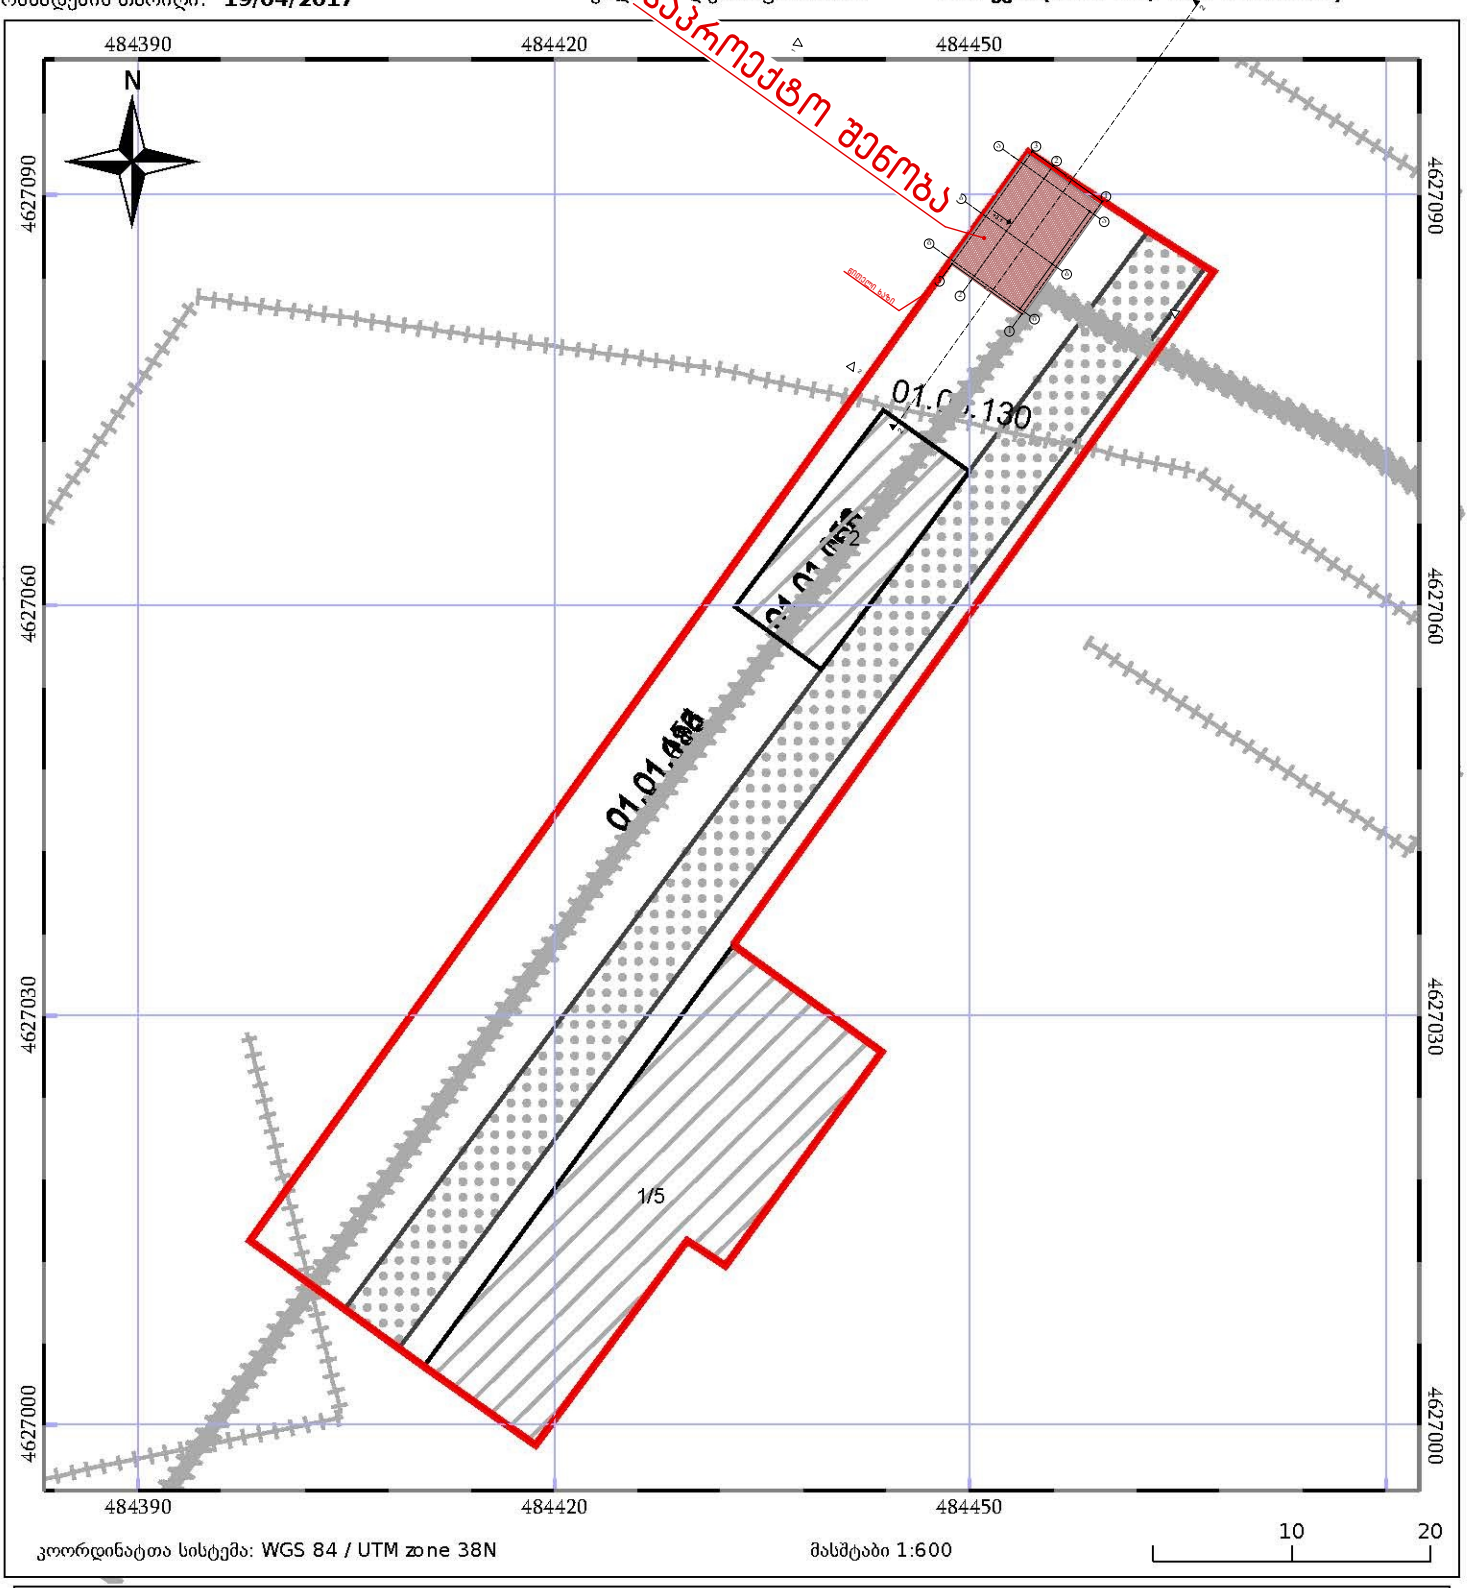

ბ
ბ
ა
ჭრილი
+3.5
+3.1
±0.0
4.0
4.7
ბ
ბ
ა

საკადასტრო გეგმა

საჯარო რეესტრის ეროვნული სააგენტო

საკადასტრო კოდი: **01.11.12.017.107**
განცხადების ნომერი: **882017180667**
მომზადების თარიღი: **19/04/2017**

ნაკვეთის დანიშნულება: **არასასოფლო სამეურნეო**
ფართობი: **2005 კვ.მ (WGS 84 / UTM zone 38N)**
ვალდებულების ფართობი : **476 კვ.მ (WGS 84 / UTM zone 38N)**



ნაკვეთის საკადასტრო საზღვარი
ხაზობრივი ნაგებობა
ტყის ფონდი
05/25 შენობა/ნაგებობა
05/25 მშენებარე ნაგებობა
ვალდებულება