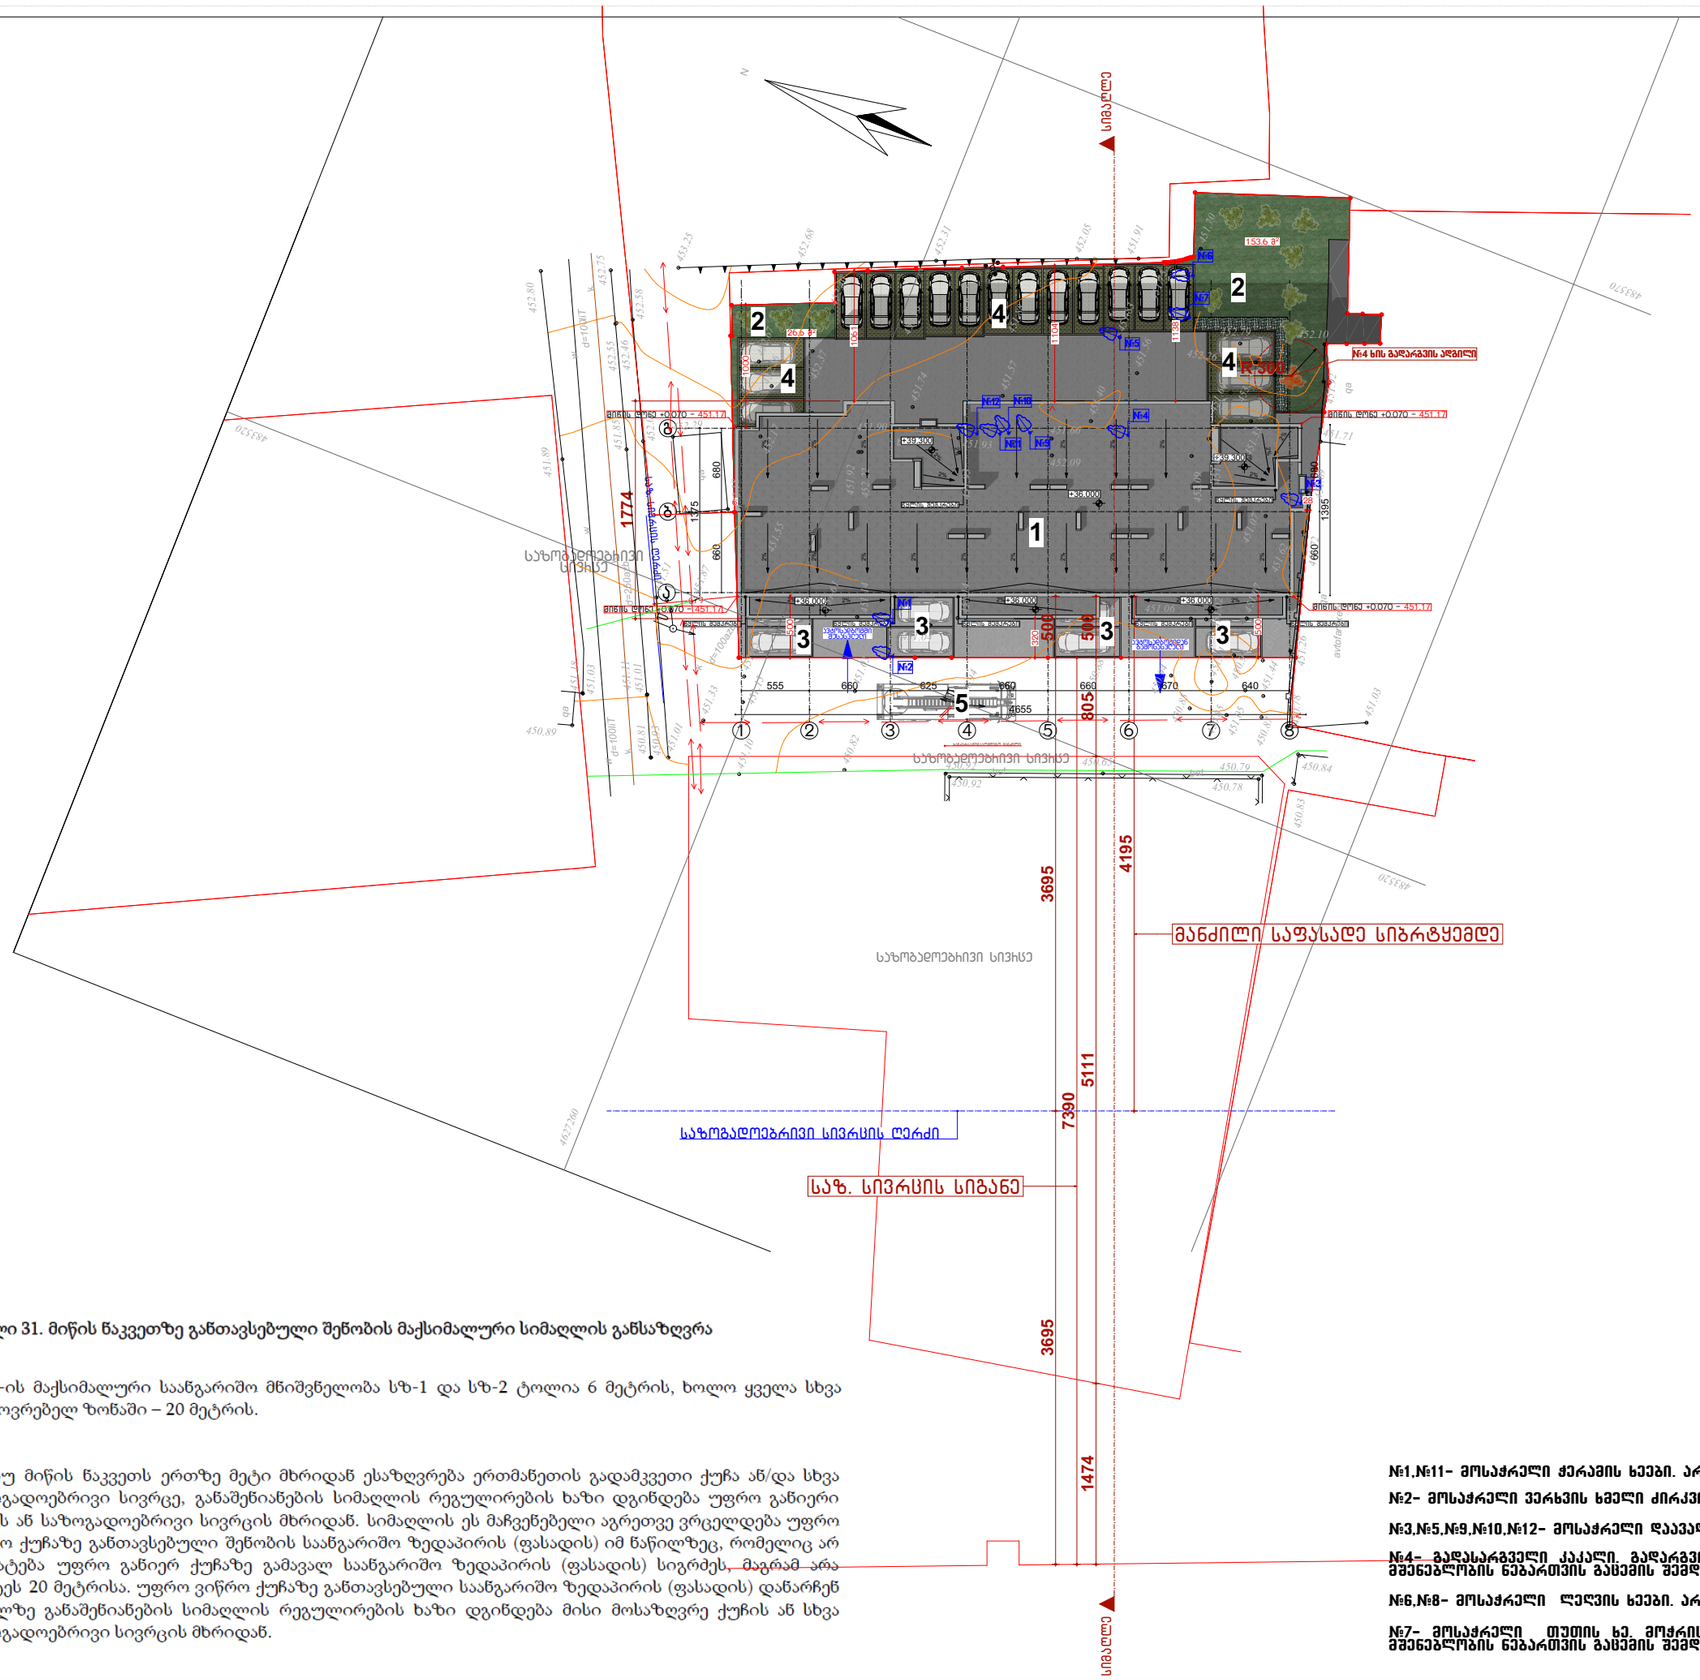

GSPublisherVersion 0.0.100.100

X X

1375

4655

660 680

555 660 625 660 660 670 640

6

679

7390

4195

1774

სიმაღლე სიმაღლე

26.6 m

2

153.6 m

2

წყლის შემკრები წყლის შემკრები წყლის შემკრები წყლის შემკრები წყლის შემკრები

მიწის დონე +0.070 - 451.17

მიწის დონე +0.070 - 451.17

მიწის დონე +0.070 - 451.17

საზოგადოებრივი სივრცის ღერძი

ხანძარსაწინააღმდეგო მანძილი

საზ. სივრცის
ღერძი

საზ. სივრცის სიგანე

მანძილი საფასადე სიბრტყემდე

მასშტაბი

საკადასტრო საზღვარი

--

1 - საპროექტო შენობა

მთ. არქიტექტორი

2 - გამწვანება

4/11/2018

1:500

ფურცელი

ექსპლიკაცია

ფურცლები

მრავალბინიანი საცხოვრებელი სახლი

ა. ლომსაძე

შ.პ.ს "სტუდიო 8"

ავტორი

ფორმატი A3

--

პირობითი აღნიშვნები

თარიღი

სიმაღლის განსაზღვრის სქემა. გენგეგმა

ქ. თბილისი, კონიაკის დასახლება ზარზმის ქუჩა #35
(s/k: 01.11.05.028.040)

ღერძის ხაზი

რ. ებრალიძე

საზოგადოებრივი
სივრცე

საზოგადოებრივი სივრცე

საზოგადოებრივი სივრცე

ავტოსადგომში
შესასვლელი
ავტოსადგომიდან
გამოსასვლელი

3 - ავტოსადგომი
4 - ავტოსადგომი გრუნტის ცხაურა მოპირკეთებით
5 - სახანძრო მანქანის მისადგომი

შენიშვნა

ვინაიდან ნაკვეთი მდებარეობს საცხოვრებელ ზონა 6-
ში L-ის მაქსიმალური მნიშვნელობად მიღებულია 20 მ

g

1 2 3

b

5

a

4 6 7 8

ბეტ
2%

2%

2%

2%
2%

2%

2

2

%

%
2%

2%

2%

2%

2%

2%

2%

2%

2%

2%

2%

2%

2%

2%

2%

2%

2%

2%

2%

2%

2%

2%

660 680

1395

1000

1061

500
320

500

1104

1138

28

1474 5111 805 500

3695 3695 500

+39.300
+39.300
+36.000

+36.000 +36.000 +36.000

R 300

წყლის შემკრები წყლის შემკრები

მიწის დონე +0.070 - 451.17 1

#6

#3

#4
#11 #9

#10

#5

#7

#12

#4 ხის გადარგვის ადგილი

#2

#3,#5,#9,#10,#12- მოსაჭრელი დაავადებული თუთის ხეები

#2- მოსაჭრელი ვერხვის ხმელი ძირკვი

#7- მოსაჭრელი თუთის ხე. მოჭრის ნებართვა გაიცემა
მშენებლობის ნებართვის გაცემის შემდეგ

#4- გადასარგველი კაკალი. გადარგვის ნებართვა გაიცემა
მშენებლობის ნებართვის გაცემის შემდეგ

#1,#11- მოსაჭრელი ჭერამის ხეები. არ საჭიროებს ნებართვას

#6,#8- მოსაჭრელი ლეღვის ხეები. არ საჭიროებს ნებართვას

1

3 3

4

4

4

2
2

3

3

483520

483570

4627260

483520

qa

ბეტ ბეტ

qa

w

დ=100ლით

w

დ=100ლით

w

k

k

d=100azb

k

d=250azb

k

N

ავტოფარეხები

qa

qa

451.61

452.18

451.55

451.93

451.57

451.74

452.22

451.90

451.92

452.68

453.25

452.58

452.55

452.46

452.75
452.80

451.89

451.85

452.06

452.29

452.17

452.26

452.67
452.37

452.31

452.18

451.88

451.91

451.75

451.70

452.05

451.83

452.40

451.93

452.09

451.66

451.40

451.56

451.60

452.26

452.79

453.13

452.10

451.92
451.71

451.69

451.01

451.33

451.18

451.03

450.89

450.93

450.81

451.11

451.01

451.51

451.87

451.45
451.15

451.10

450.82

451.03 451.14

451.04

451.14

450.94

450.92

450.65

450.88

450.99

451.06 451.02
451.02

450.87

450.85

450.85

450.94

451.91

451.05

451.44
450.78

451.03

450.84

450.83

450.78

450.79

450.94

451.07

451.26

451.62

451.72

451.07

452.09

451.49

451.33

450.92

5

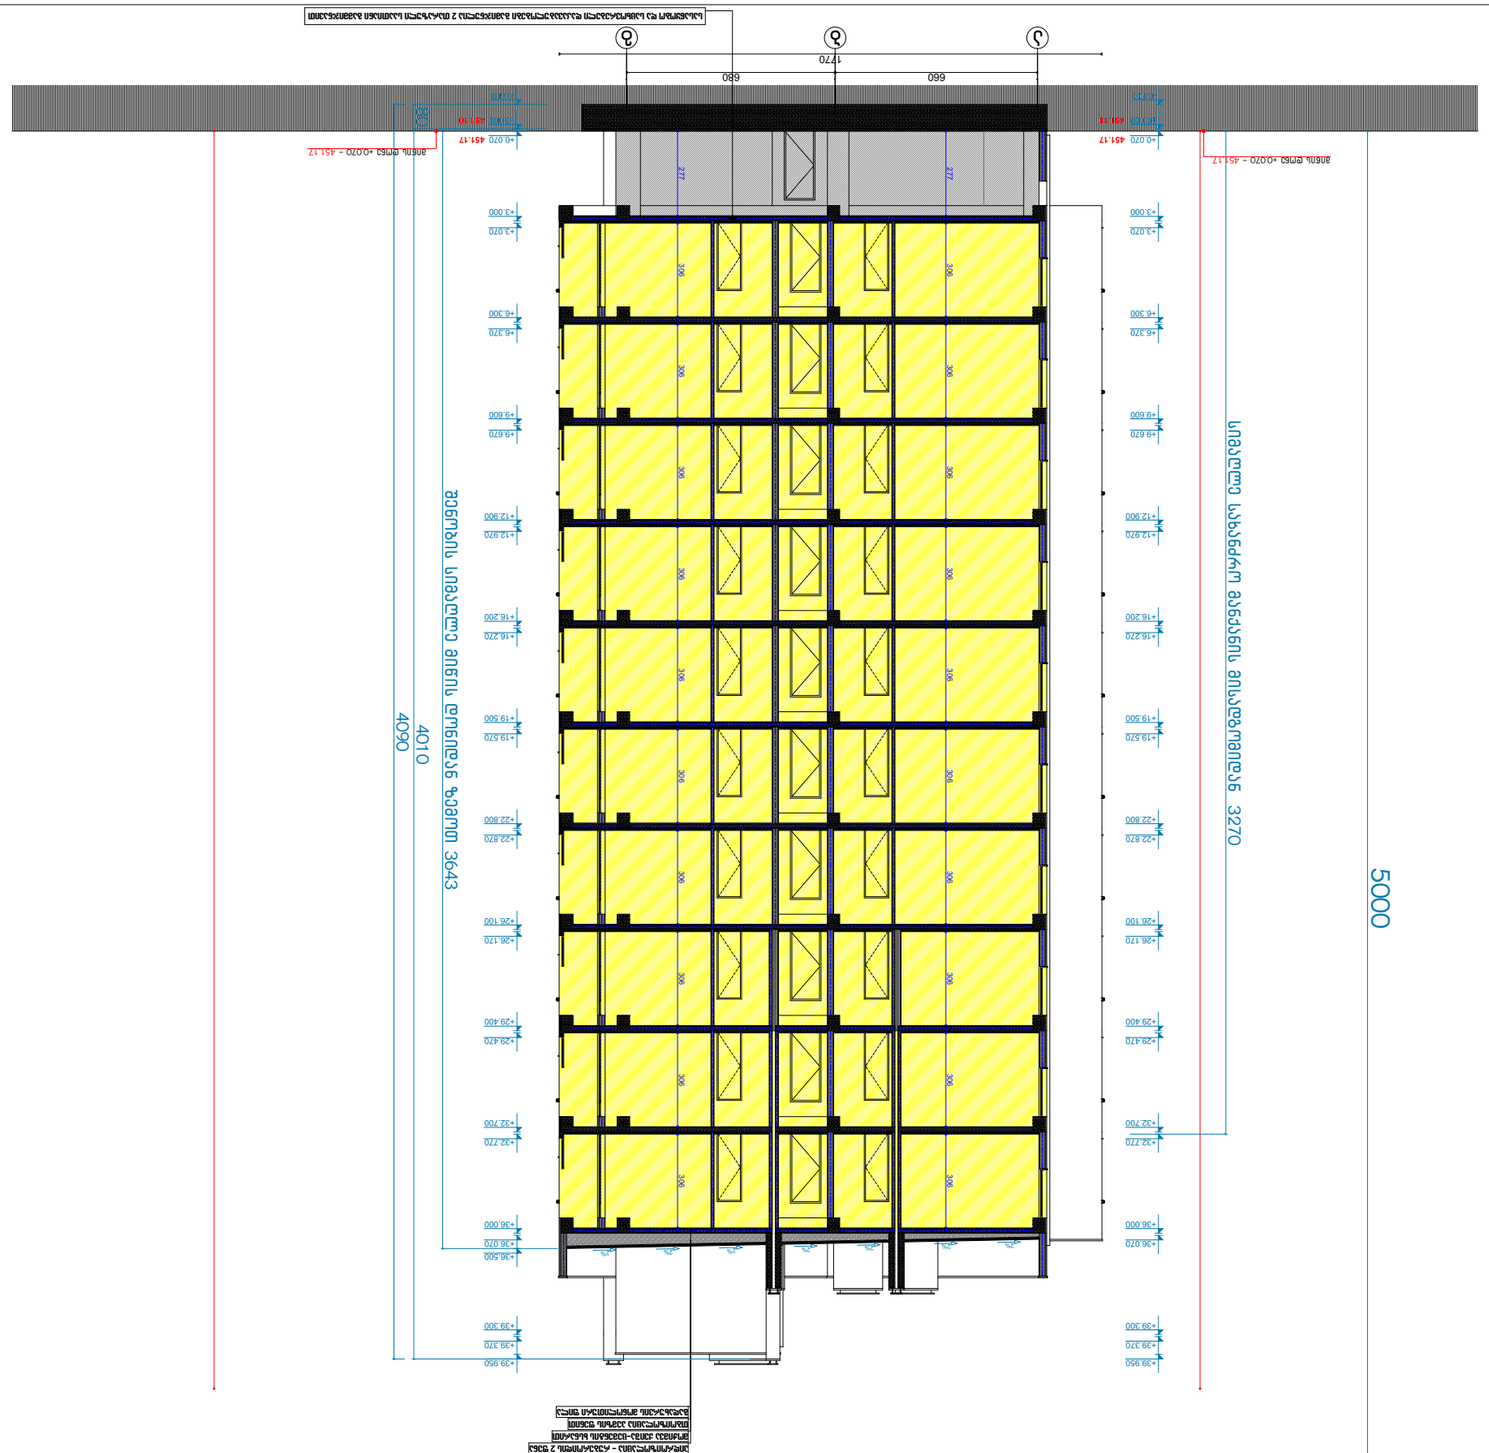

GSPublisherVersion 0.0.100.100

X

a b g

+xx.xxx

+xx.xxx

2% 2% 2% 2% 2% 2% 2% 306 277 306 306 306 306 306 306 306 306 306 306 277 306 306 306 306 306 306 306 306 306

შენობის სიმაღლე მიწის დონიდან ზემოთ 3643

5000

სასაწყობო და საცხოვრებელი დაკავაბულობები გამიჯნულია 2 თარაზული საათიანი გამმიჯნავით

მიწის დონე +0.070 - 451.17
მიწის დონე +0.070 - 451.17

გადახურვის მონოლითური ფილა

თბოიზოლაცია პემზის ფენით

მოჭიმვა ქვიშა-ცემენტის ხსნარით

ჰიდროიზოლაცია - რუბეროიდის 2 ფენა

მაქსიმალური სიმაღლის რეგულირების ხაზი

შენობის მაქსიმალური სიმაღლის განსაზღვრა

ქ. თბილისი, კონიაკის დასახლება ზარზმის ქუჩა #35
(s/k: 01.11.05.028.040)

ღერძის ხაზი

რ. ებრალიძე

ფურცლები

საკადასტრო საზღვარი

მასშტაბი

სასაწყობე ჯგუფი (სწ-2)

ავტორი

სტრუქტურული ანაწყობის (კედლის)
ხანძარმედეგობის ხარისხი 2 საათი

შ.პ.ს "სტუდიო 8"

ა. ლომსაძე

მრავალბინიანი საცხოვრებელი სახლი

იატაკის საპროექტო და
მოპირკეთებული ნიშნული

1:200

ფურცელი

მთ. არქიტექტორი

--

4/11/2018

სტრუქტურული ანაწყობის (კედლის)
ხანძარმედეგობის ხარისხი 1 საათი

პირობითი აღნიშვნები

თარიღი

--

ფორმატი A3

საცხოვრებელი ჯგუფი (სც-2)

ვინაიდან ნაკვეთი მდებარეობს საცხოვრებელ ზონა 6-ში L-ის მაქსიმალური მნიშვნელობად მიღებულია 20 მ

451.10

451.17

451.10

451.17

H=20m/0.4=50m

-0.800

±0.000

+3.000

+6.300

+9.600

+12.900

+16.200

+19.500

+22.800

+26.100

+29.400

+32.700

+36.000

+39.300

+0.070

+3.070

+6.370

+9.670

+12.970

+16.270

+19.570

+22.870

+26.170

+29.470

+32.770

+36.070

+39.370

+39.950

სიმაღლე სახანძრო მანქანის მისადგომიდან 3270
-0.800

±0.000

+3.000

+6.300

+9.600

+12.900

+16.200

+19.500

+22.800

+26.100

+29.400

+32.700

+36.000

+39.300

+0.070

+3.070

+6.370

+9.670

+12.970

+16.270

+19.570

+22.870

+26.170

+29.470

+32.770

+36.070

+36.500

+39.370

+39.950

80 4010

4090

660 680
1770