

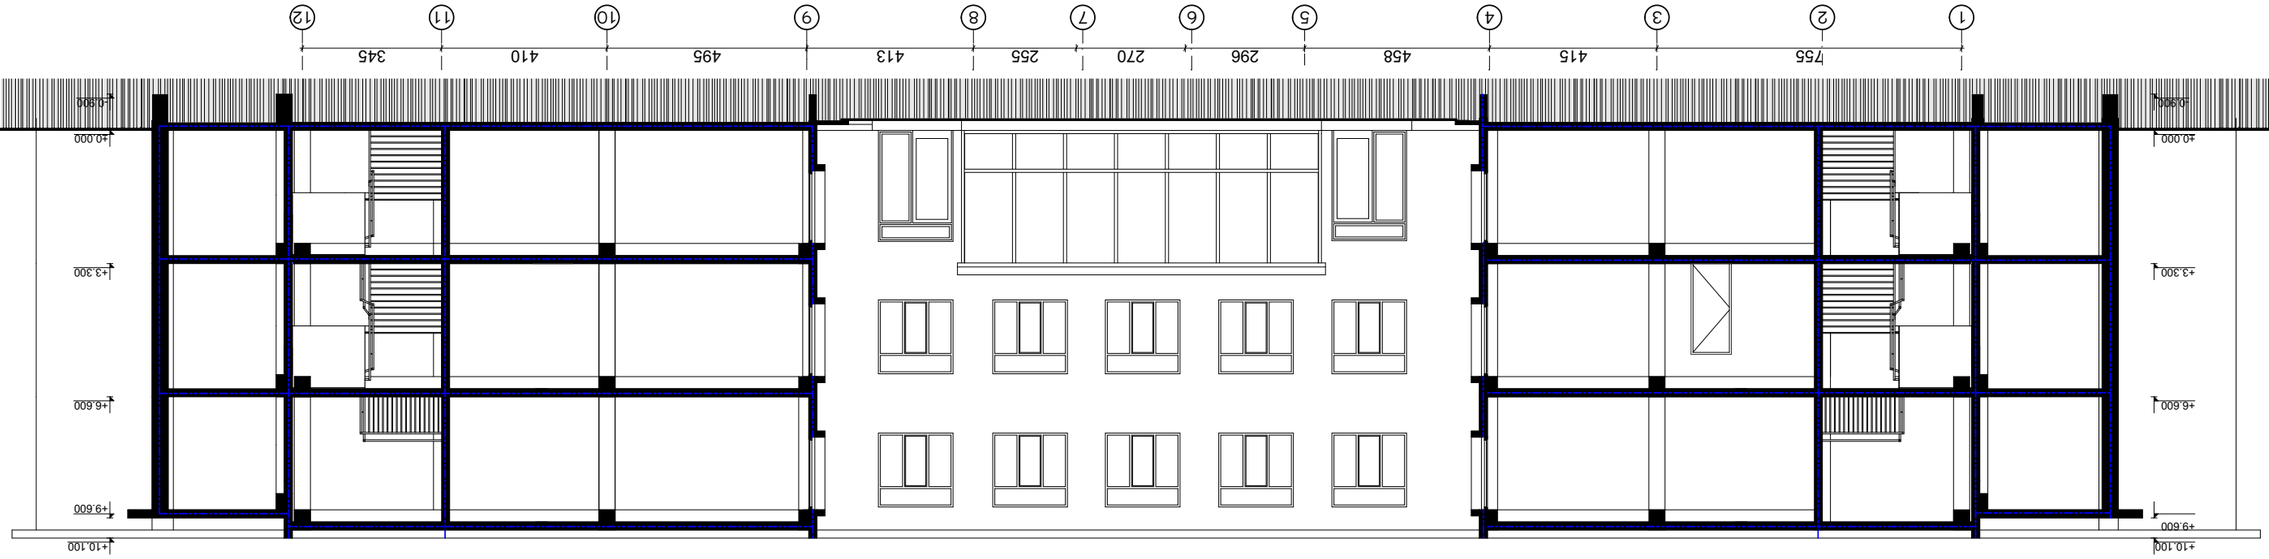



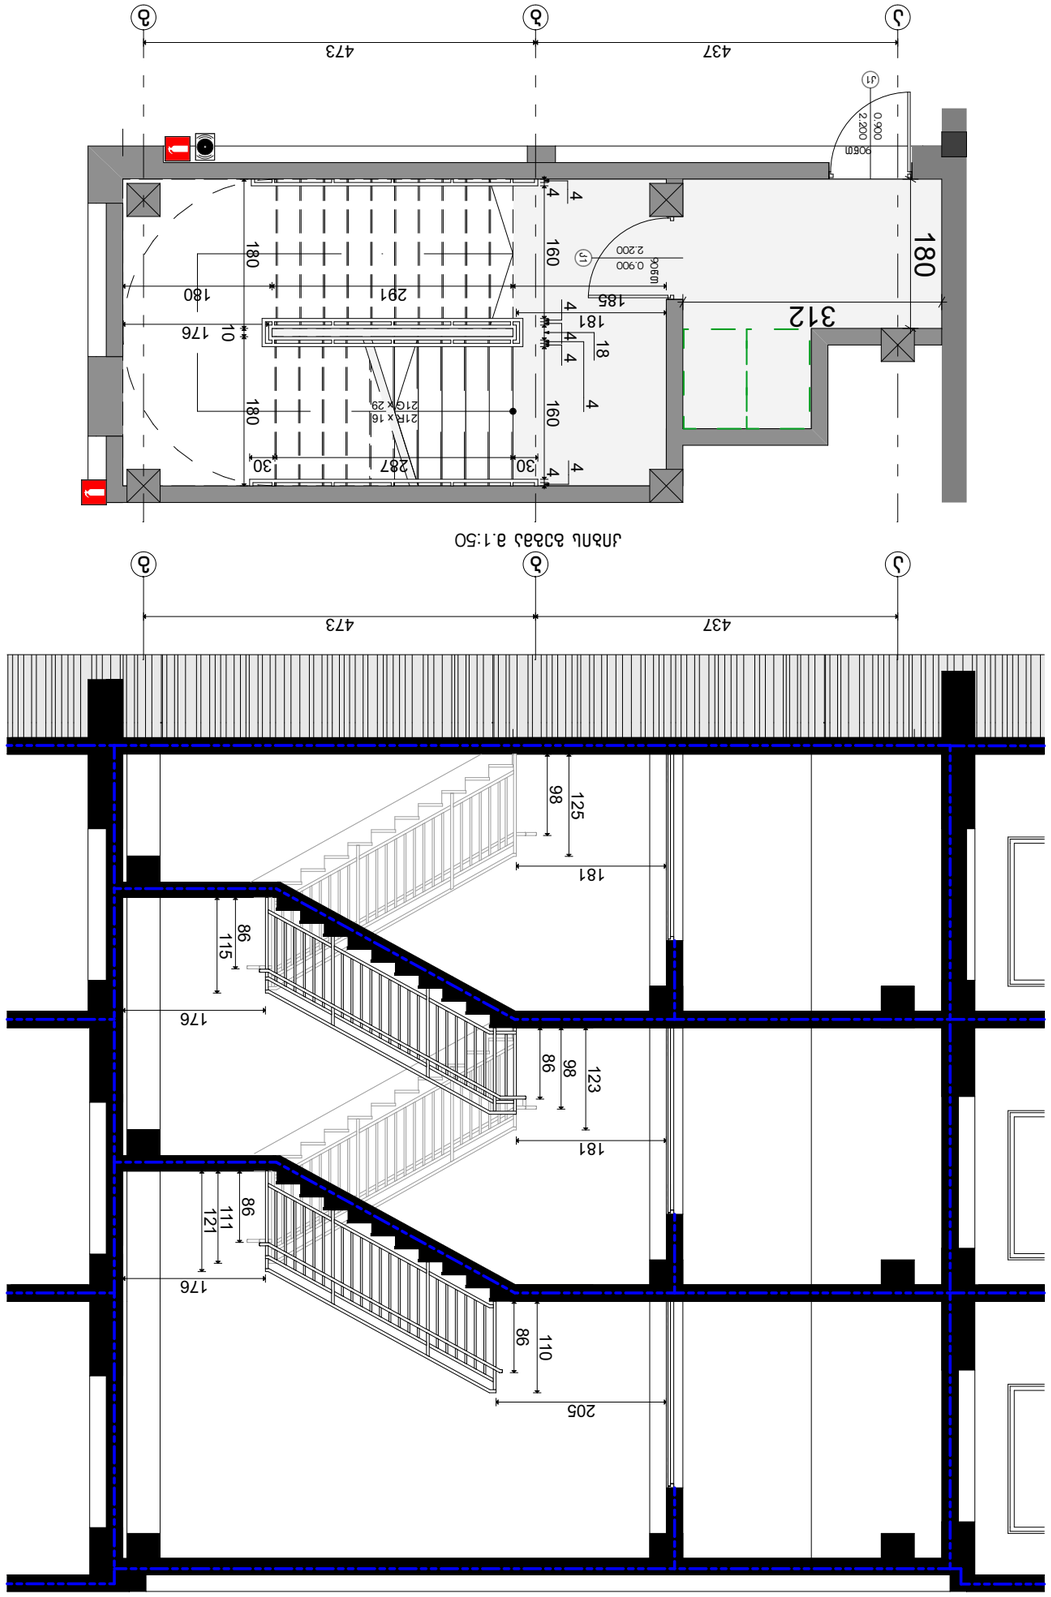





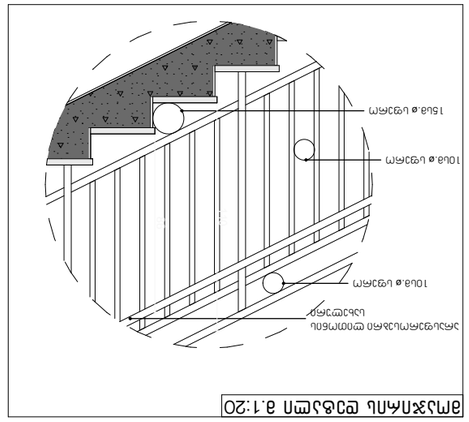



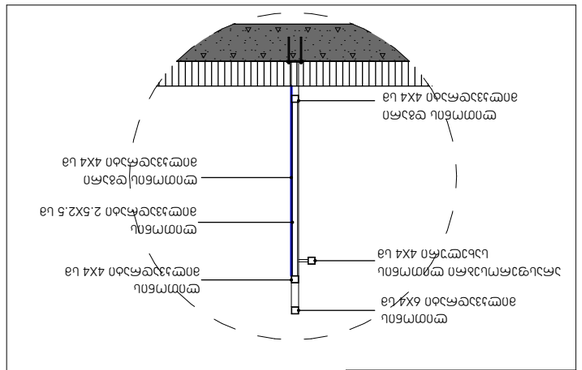
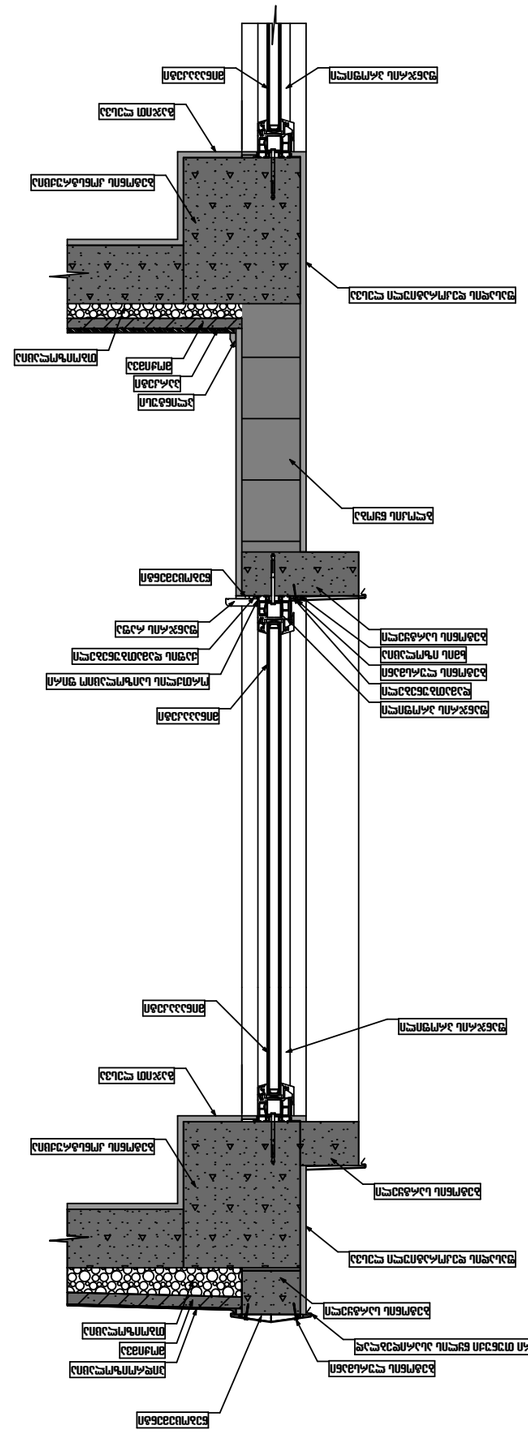


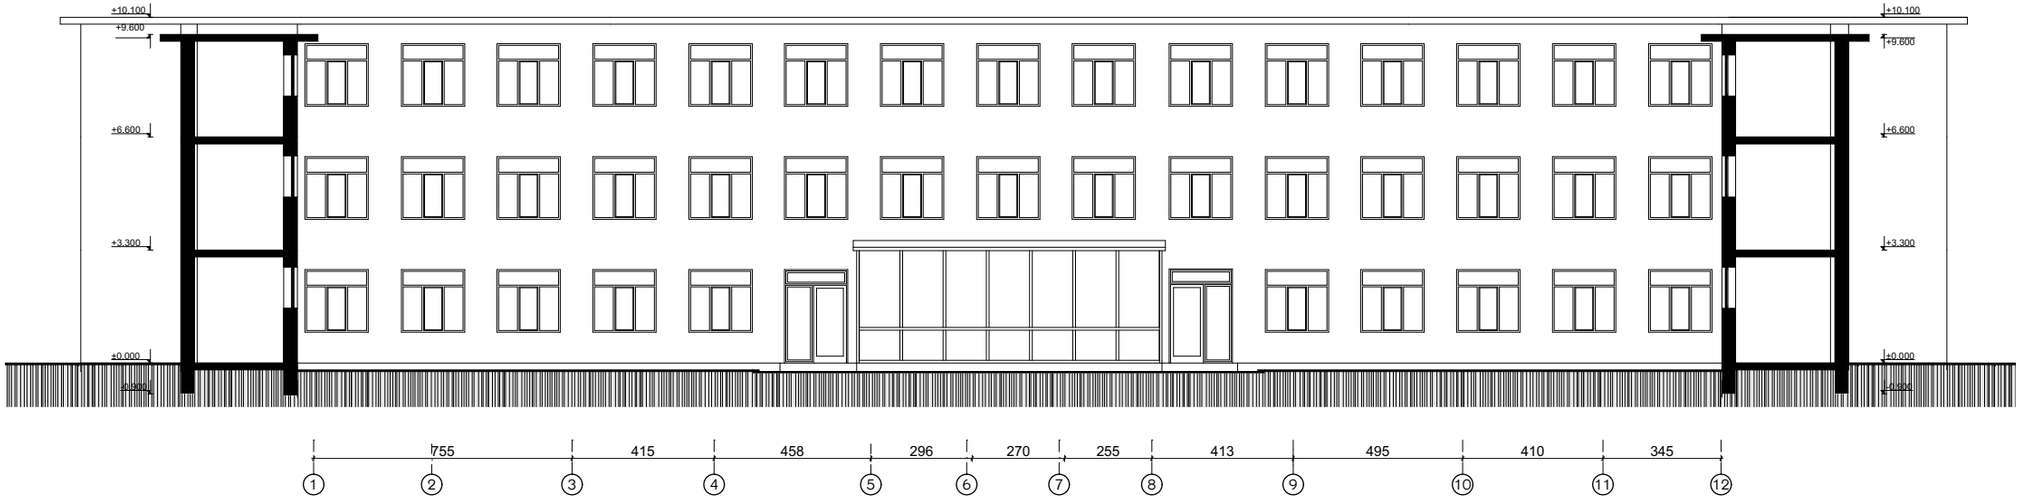

პროექტის დასახელება

სკოლის შენობა №3/3-ის რეკონსტრუქციის პროექტი

ქ. თბილისი

ვეგბენი მიქელაძის ქუჩა №3ა

ნახაზი

არსებული ფასადი გ-ა

ალბომში ნახაზი

სტადია

ა

მთავარი არქიტექტორი	თ. მურვანიძე
ავტორი	რ. ებრალიძე
შეასრულა	რ. ებრალიძე

მასშტაბი

1:200

ფურცლის ნომერი: 8

ეტაპი: 1