ჭრილი 1-1

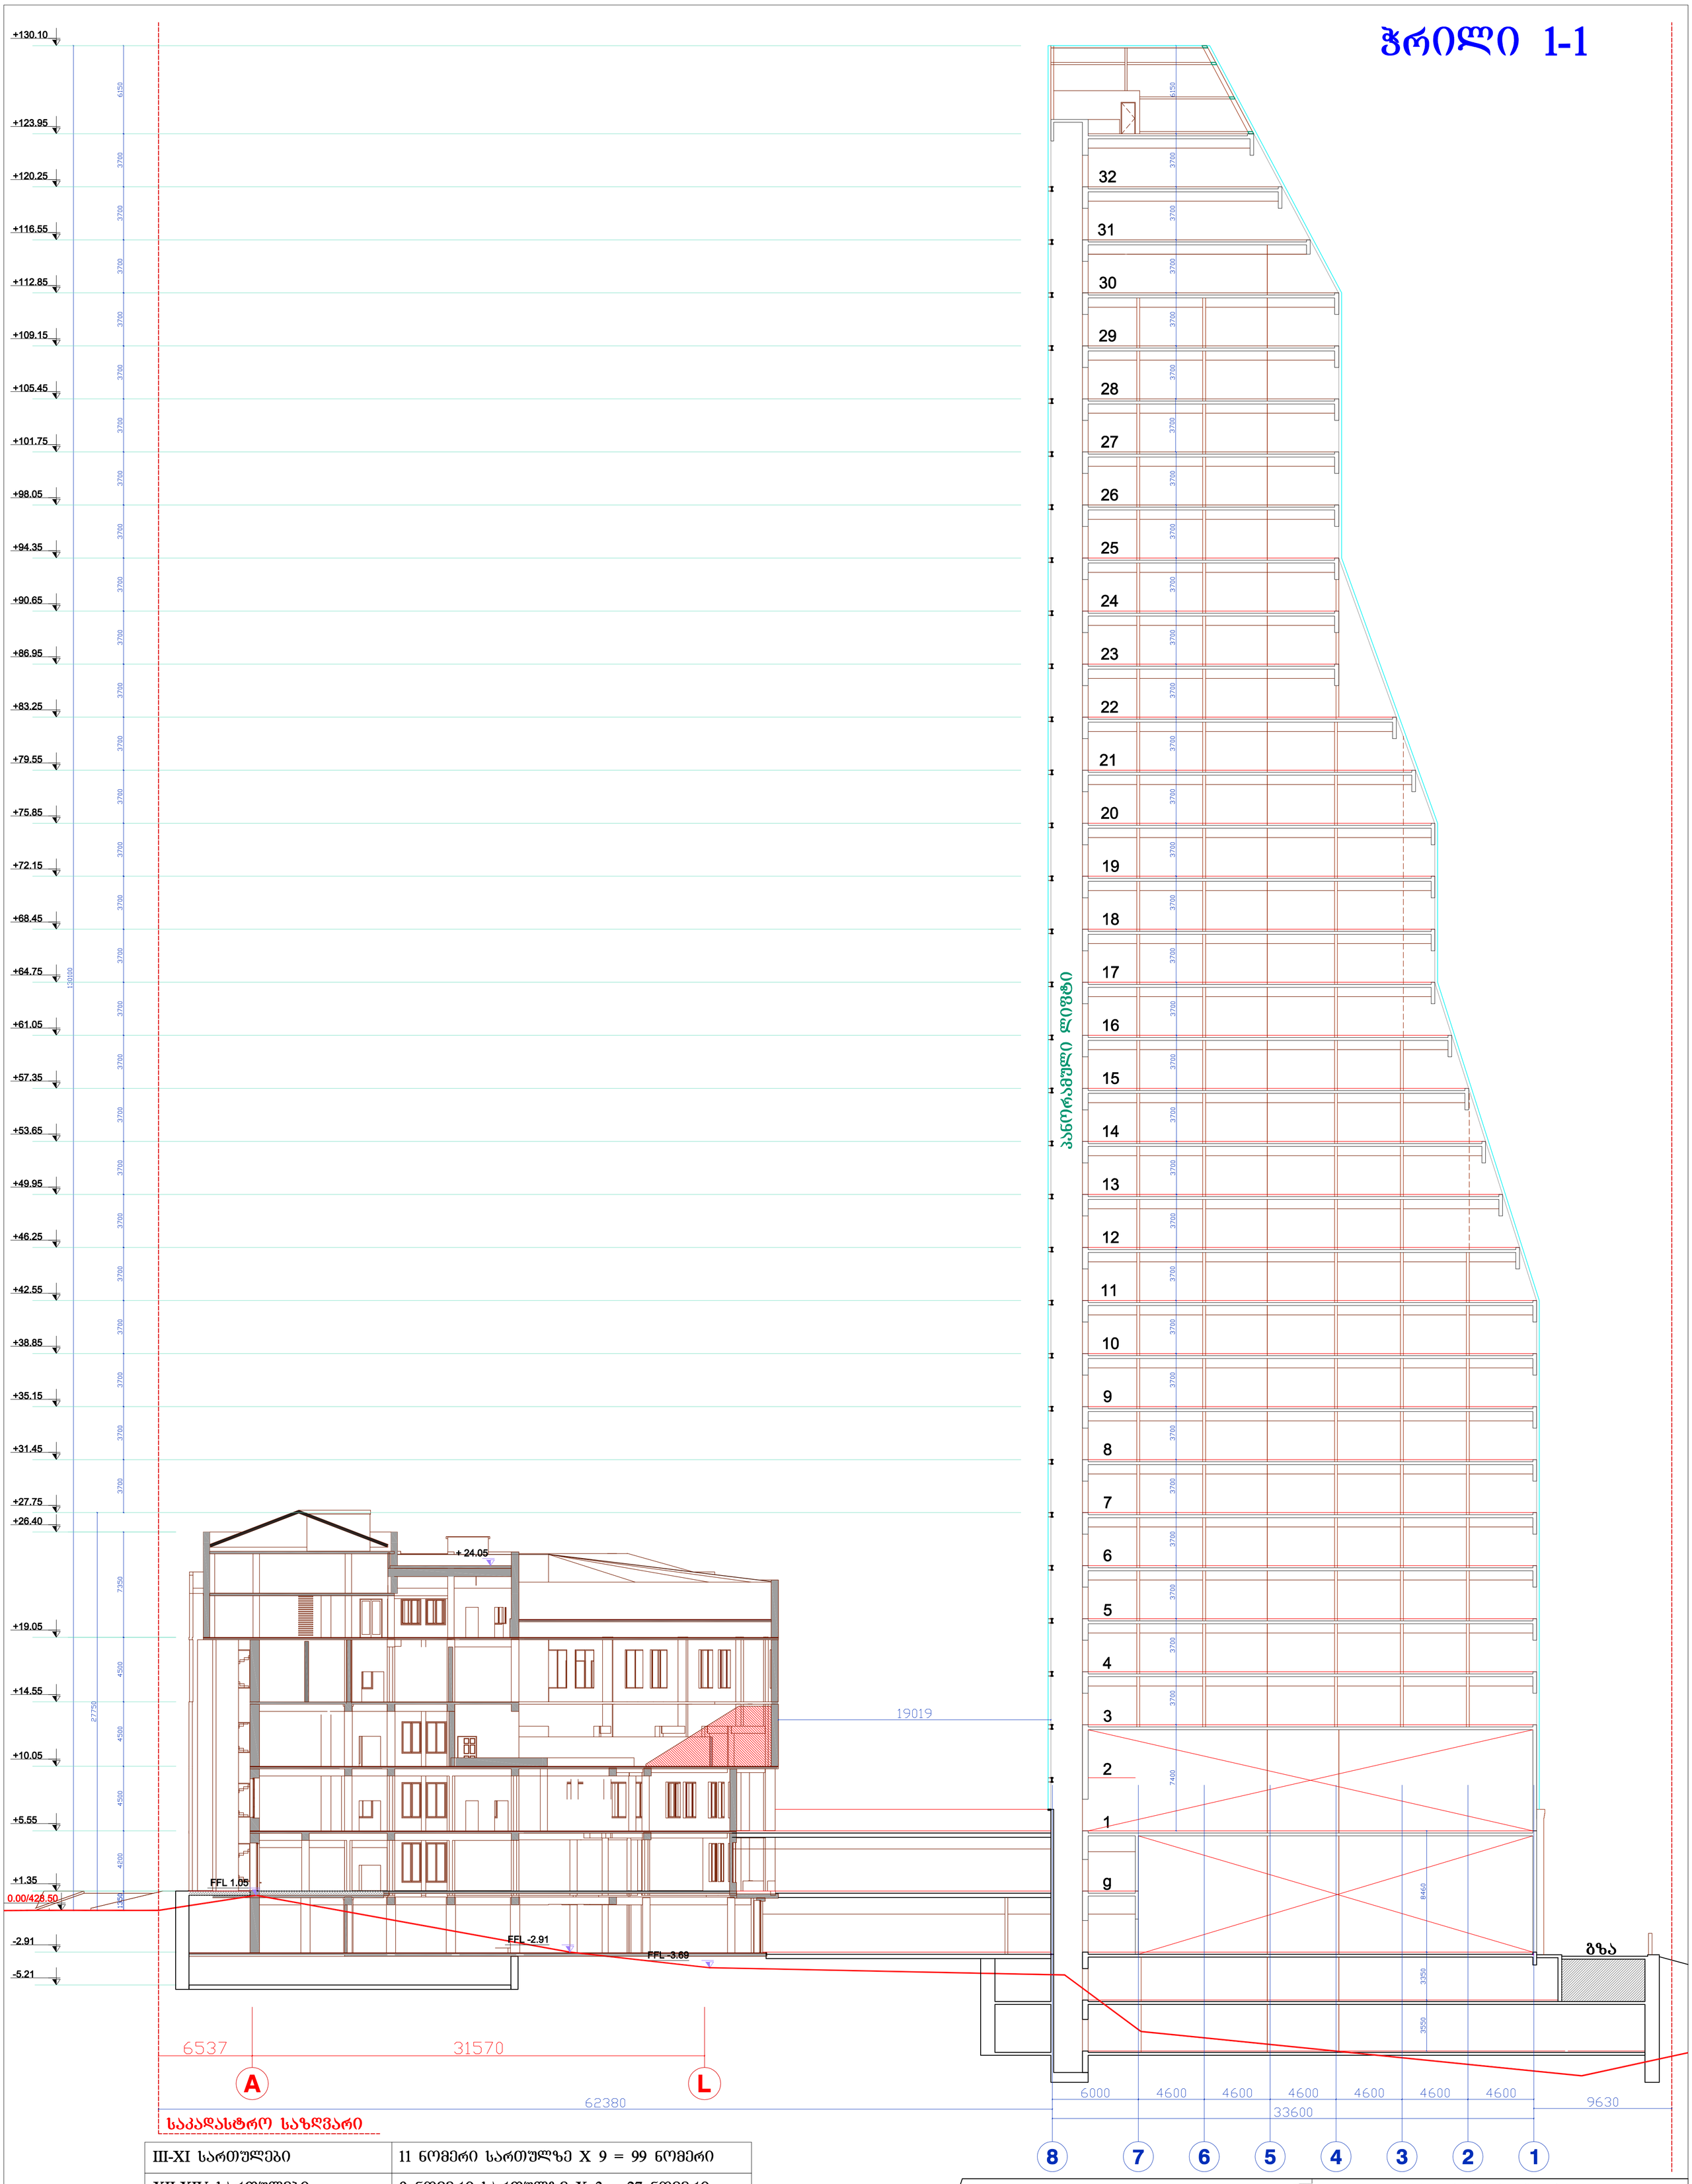

საკადასტრო საზღვარი

III-XI სართულები	11 ნომერი სართულზე X 9 = 99 ნომერი
XII-XIV სართულები	9 ნომერი სართულზე X 3 = 27 ნომერი
XV-XXI სართულები	7 ნომერი სართულზე X 7 = 49 ნომერი
XXII სართულები	5 ნომერი სართულზე X 1 = 5 ნომერი
XXIII-XXIX სართულები	5 ნომერი სართულზე X 7 = 35 ნომერი
XXX-XXXI სართულები	რესტორანი
XXXII სართულები	საპრეზიდენტო ნომერი

SHANKLAND COX

Shankland Cox

დირექტორი		Philip Logan
მთ. არქიტექტორი		Brian Minns
პრ. ავტორი		Mazen Fadi
დამკვეთი	Dhabi Group Georgia DGG	

პროექტის სახელწოდება

მრავალფუნქციური კომპლექსის პროექტი

Millennium Tbilisi

ობიექტის მის: ქ. თბილისი, რუსთაველის ქ. №29	მასშტაბი
ჭრილი 1-1	1:200

სტადია	ფორმატი	ფურცლები	თარიღი
პროექტი	A1		2012 წ

ჭრილი 2-2

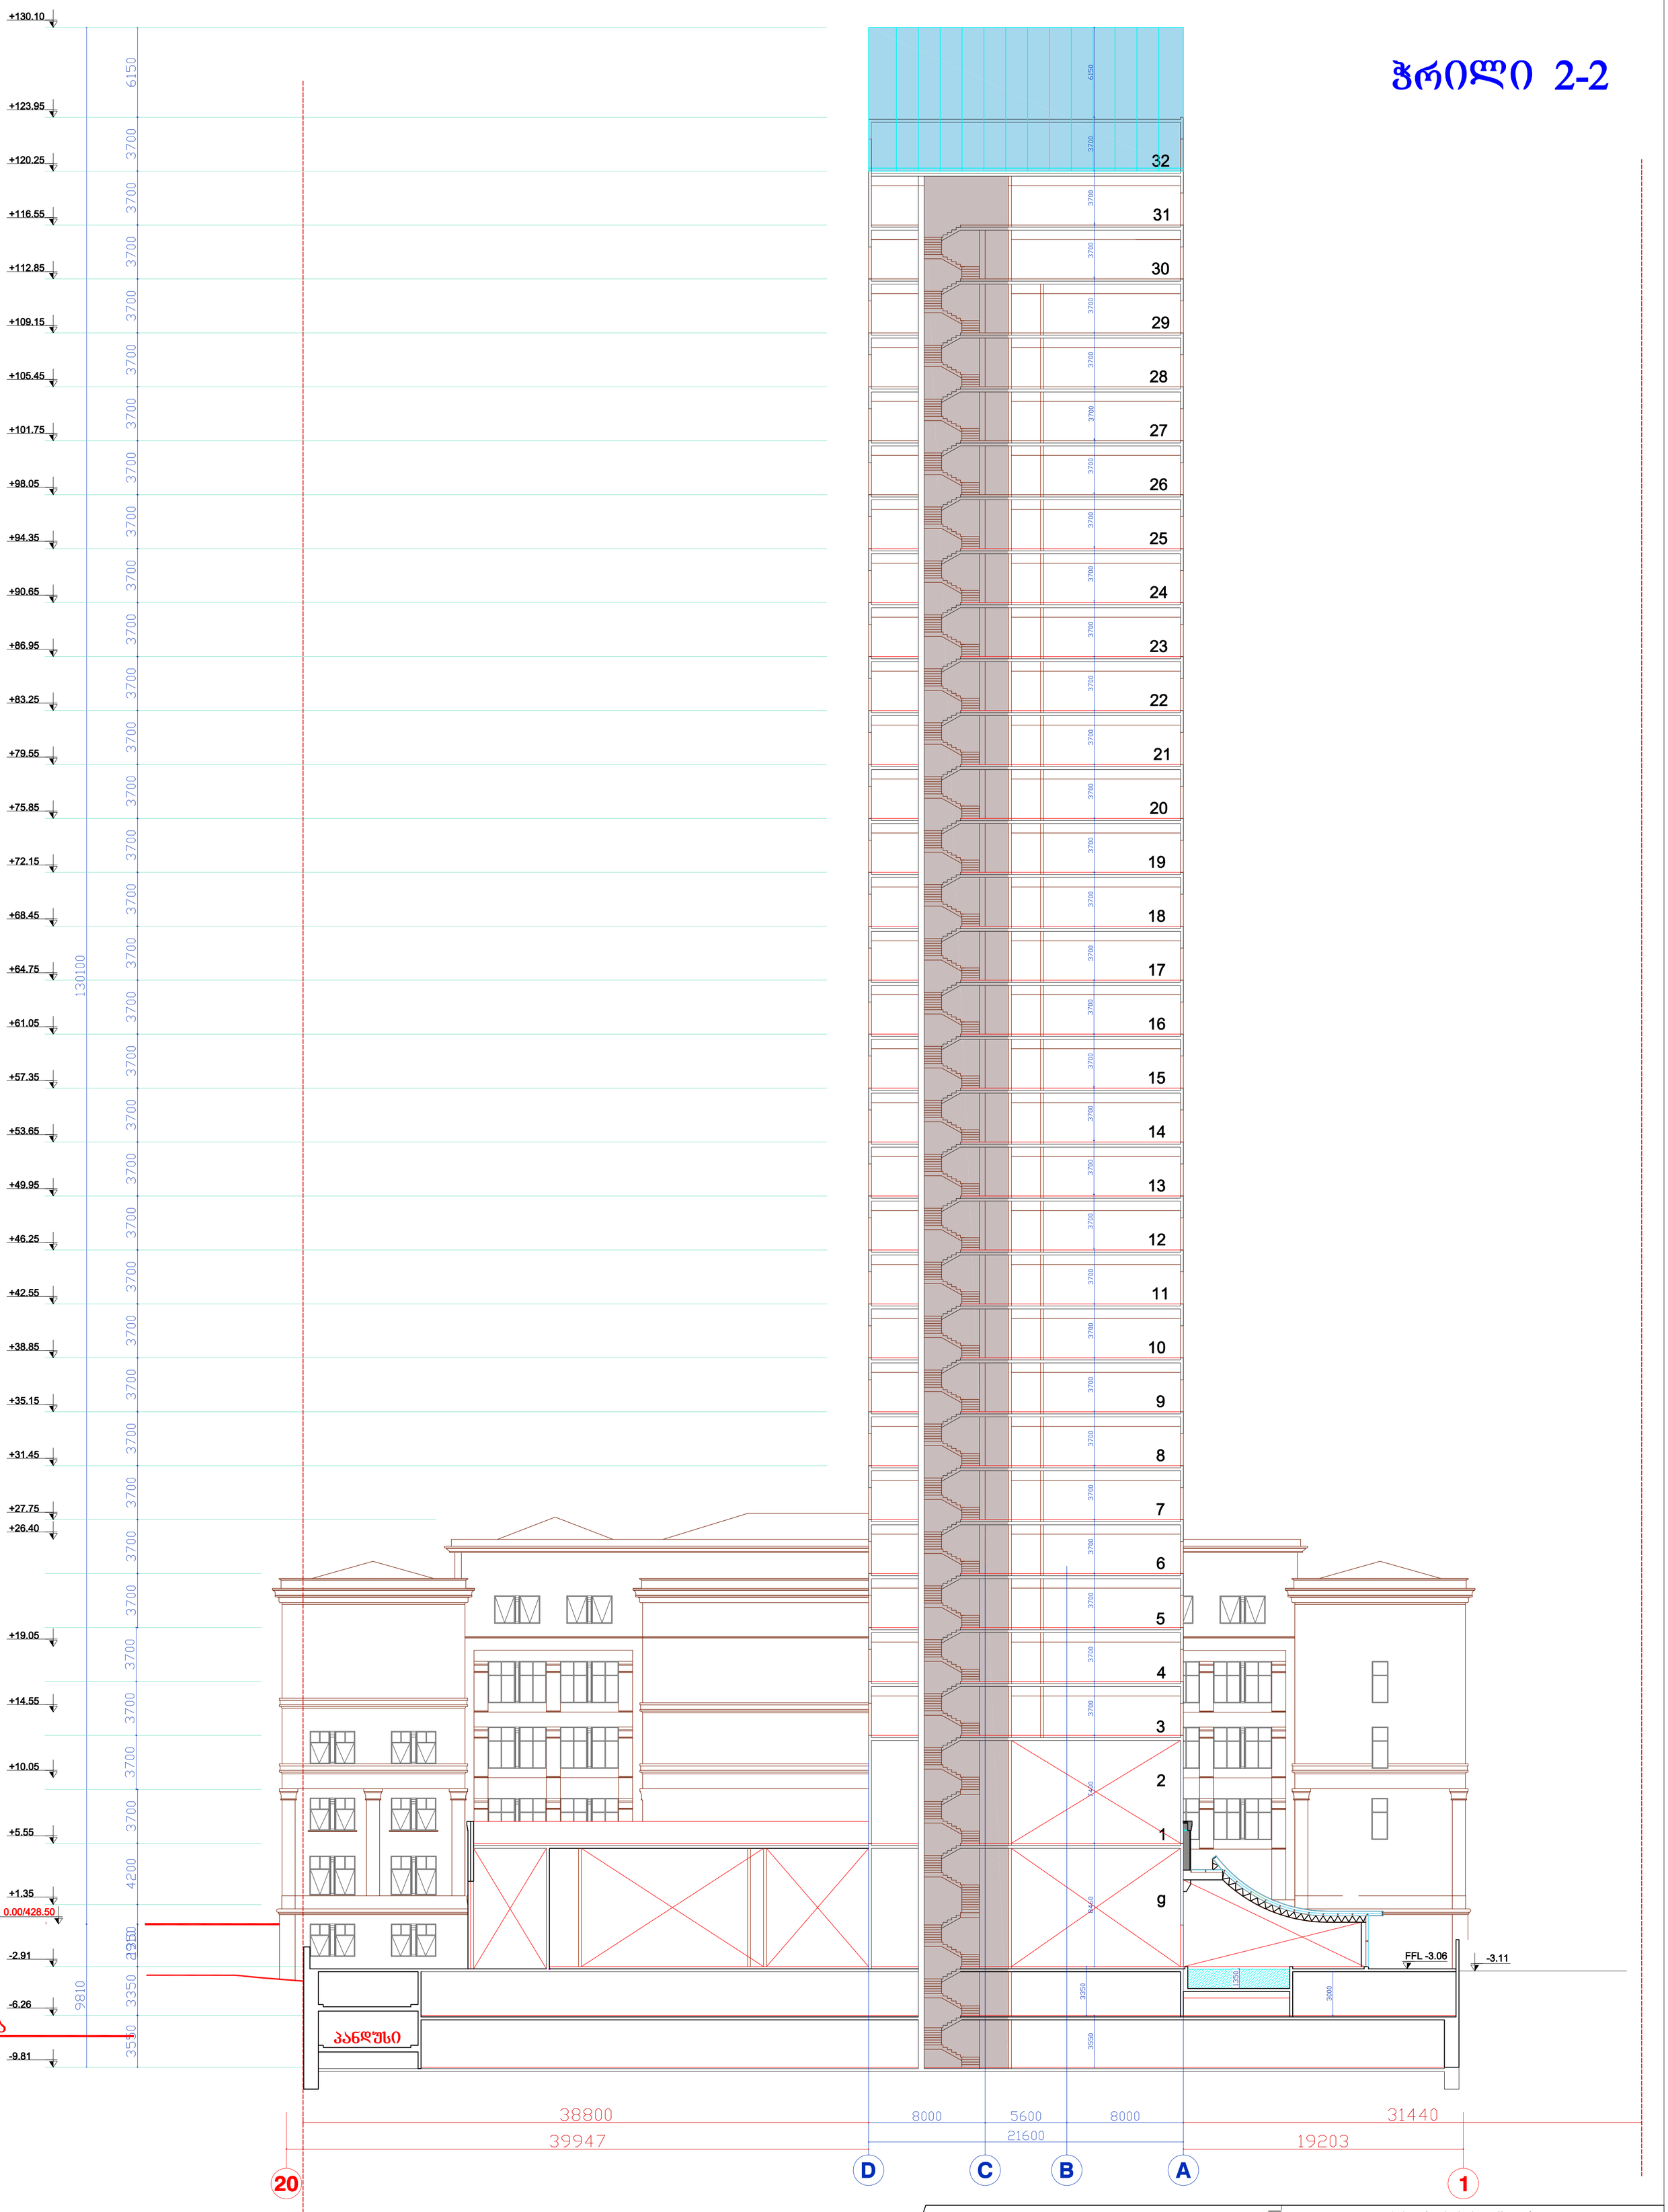

SHANKLAND COX Shankland Cox		
დირექტორი		Philip Logan
მთ. არქიტექტორი		Brian Minns
პრ. ავტორი		Mazen Fadi
დამკვეთი	Dhabi Group Georgia DGG	

პროექტის სახელწოდება
მრავალფუნქციური კომპლექსის პროექტი
Millennium Tbilisi

ობიექტის მის: ქ. თბილისი, რუსთაველის ქ. №29	მასშტაბი
ჭრილი 2-2	1:200

სტადია	ფორმატი	ფურცლები	თარიღი
პროექტი	A1		2012 წ