ფასადი 1-21 ღერძებში

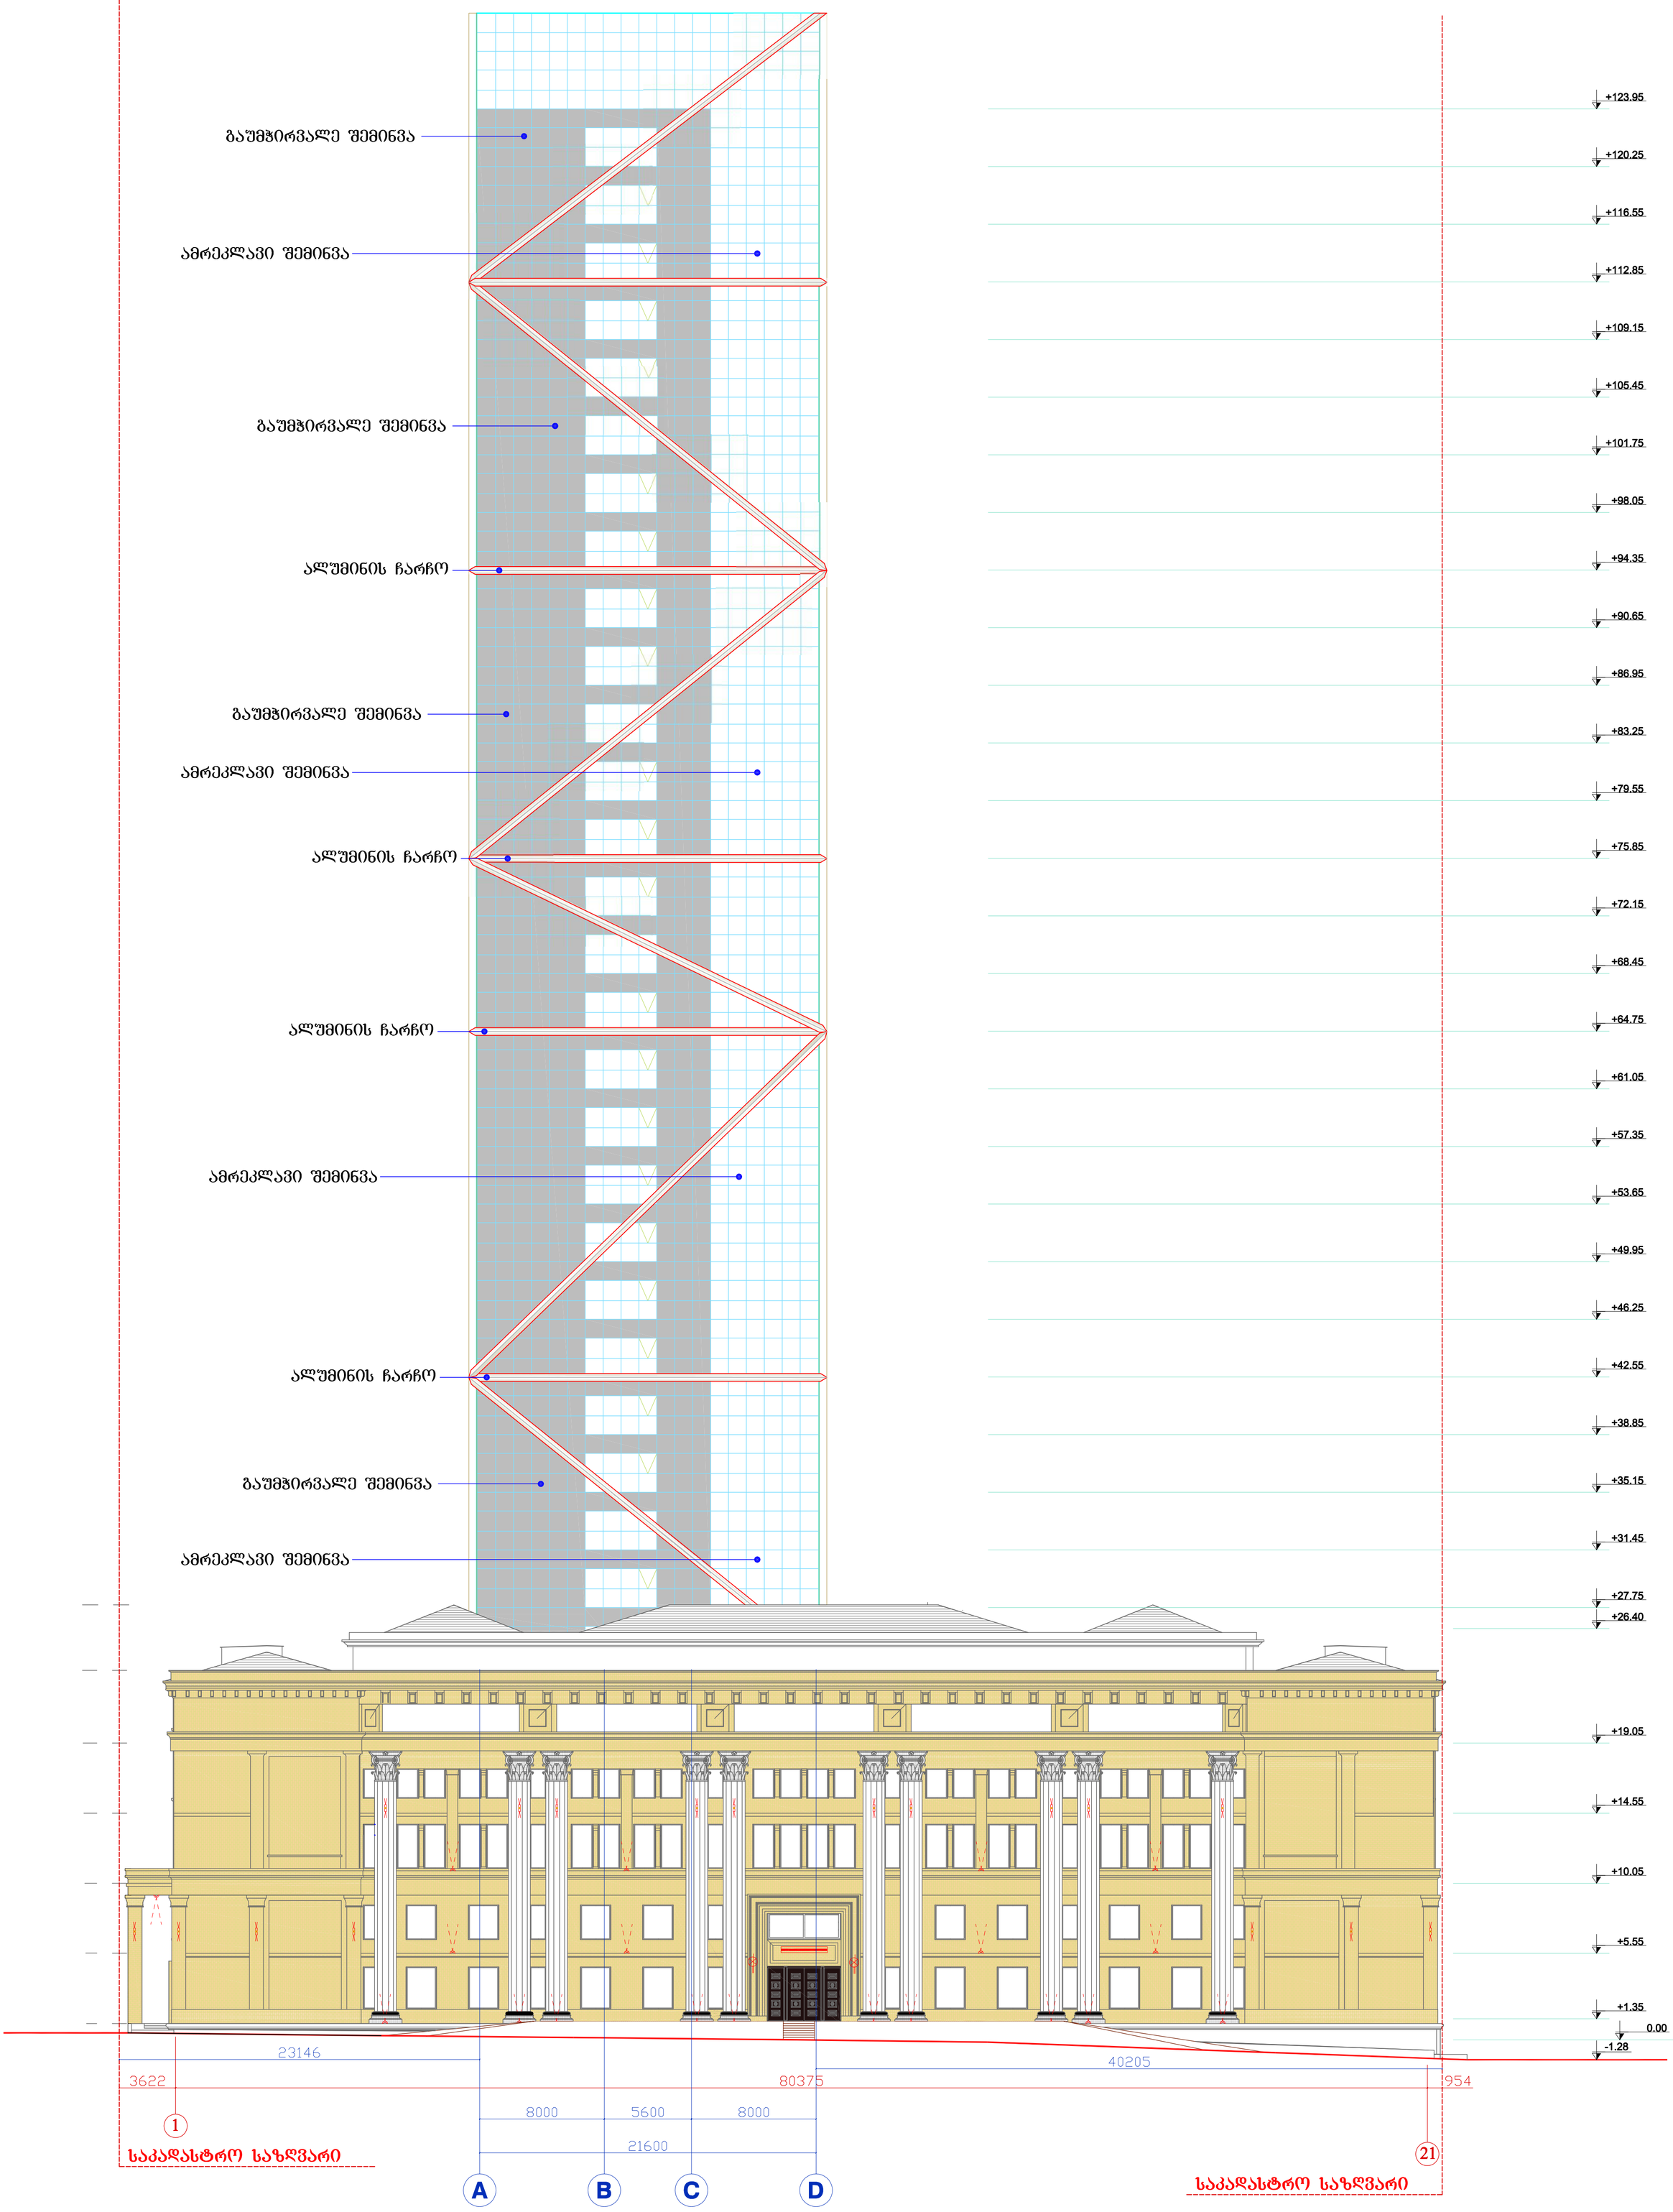

SHANKLAND COX Shankland Cox			პროექტის სახელწოდება მრავალფუნქციური კომპლექსის პროექტი Millennium Tbilisi
დირექტორი		Philip Logan	ობიექტის მის: ქ. თბილისი, რუსთაველის ქ. №29 — მასშტაბი
მთ. არქიტექტორი		Brian Minns	ფასადი 1-21 ღერძებში — 1:200
პრ. ავტორი		Mazen Fadi	
დამკვეთი	Dhabi Group Georgia DGG		

სტადია	ფორმატი	ფურცლები	თარიღი
პროექტი	A1		2012 წ

ფასადი **A-K** ღერძებში

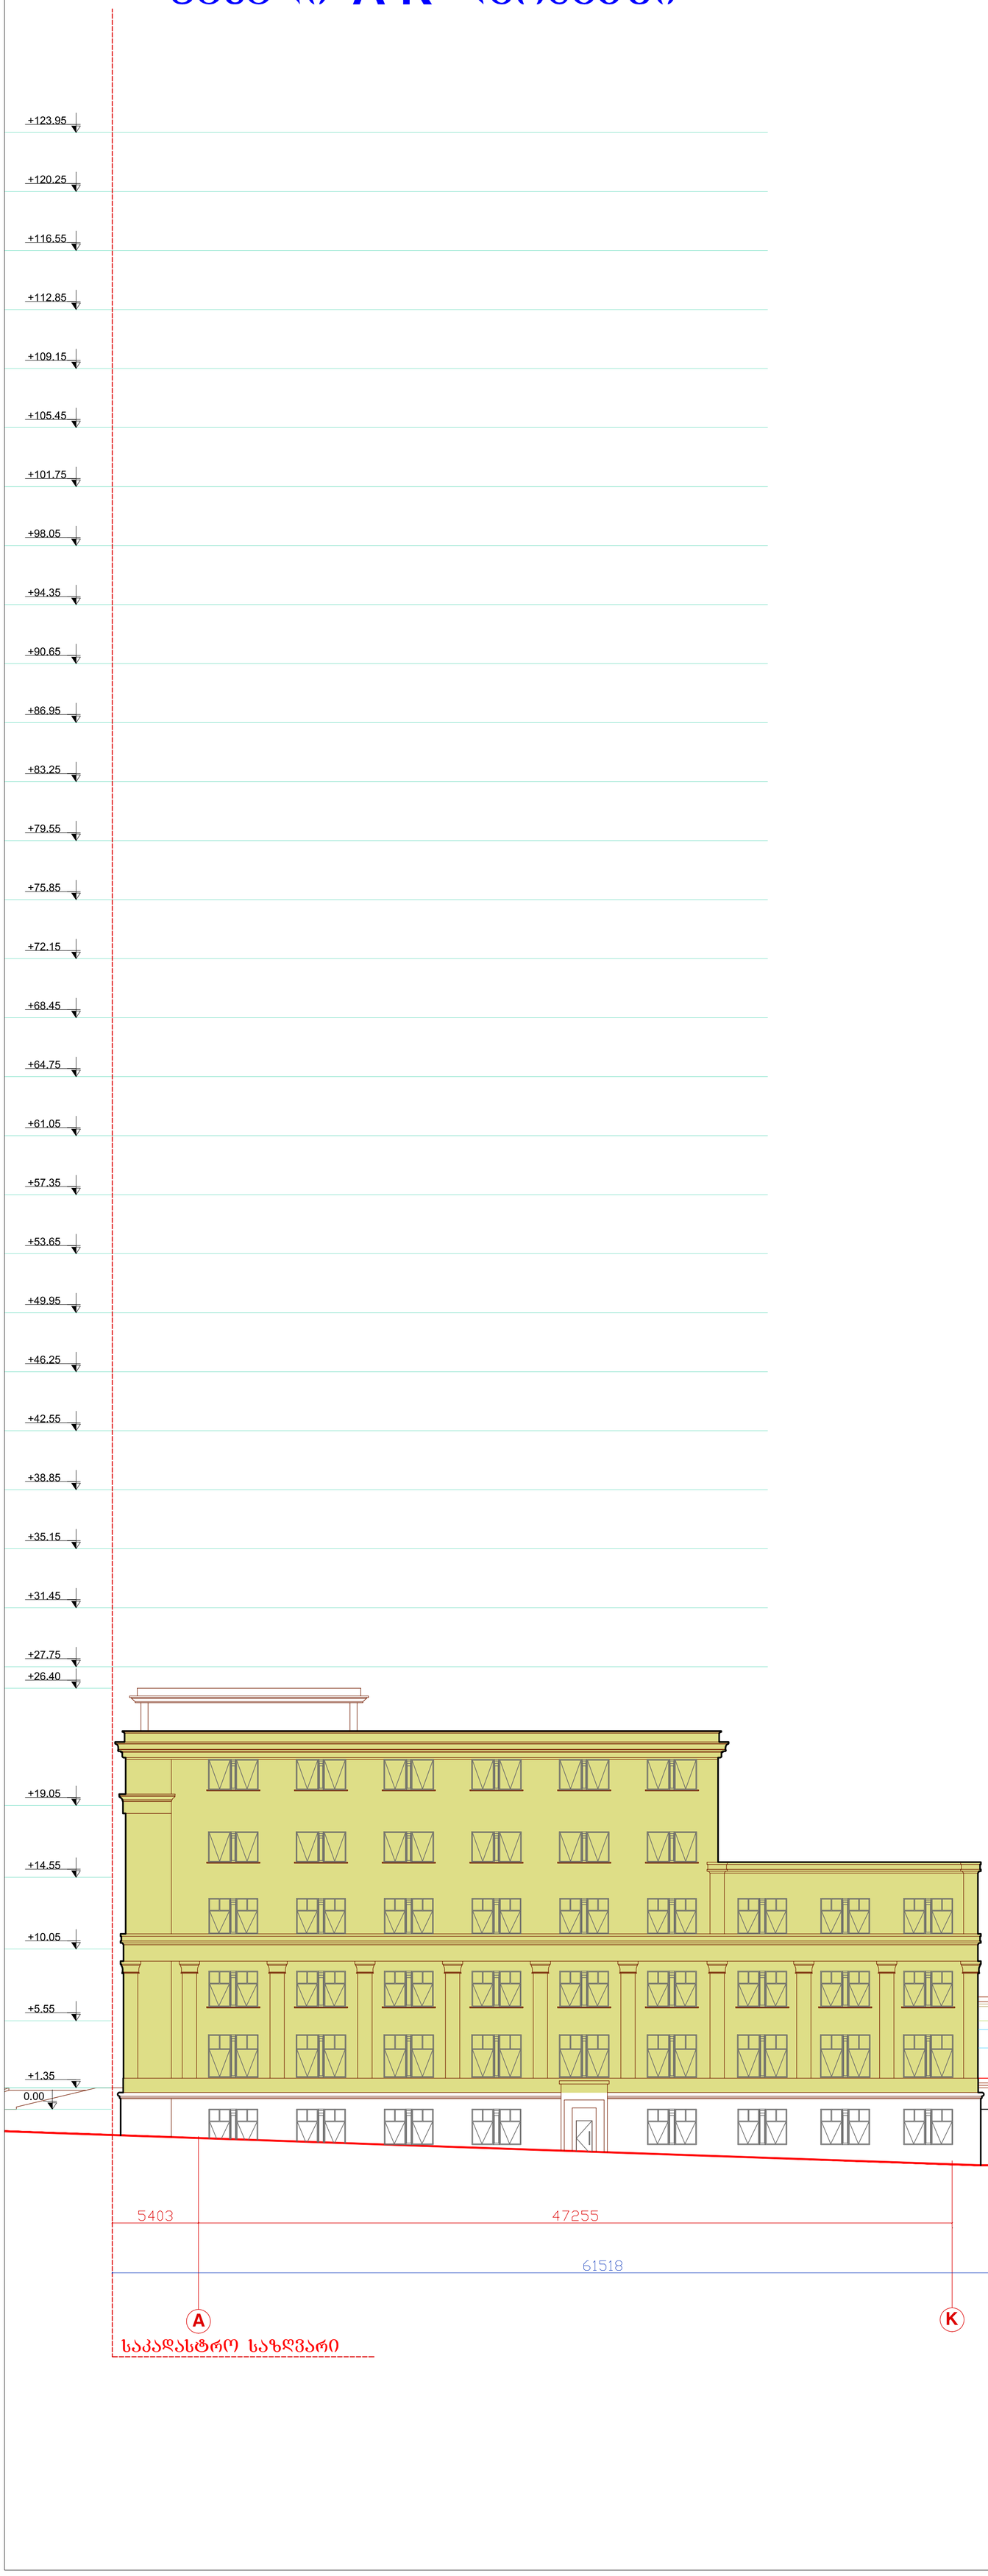

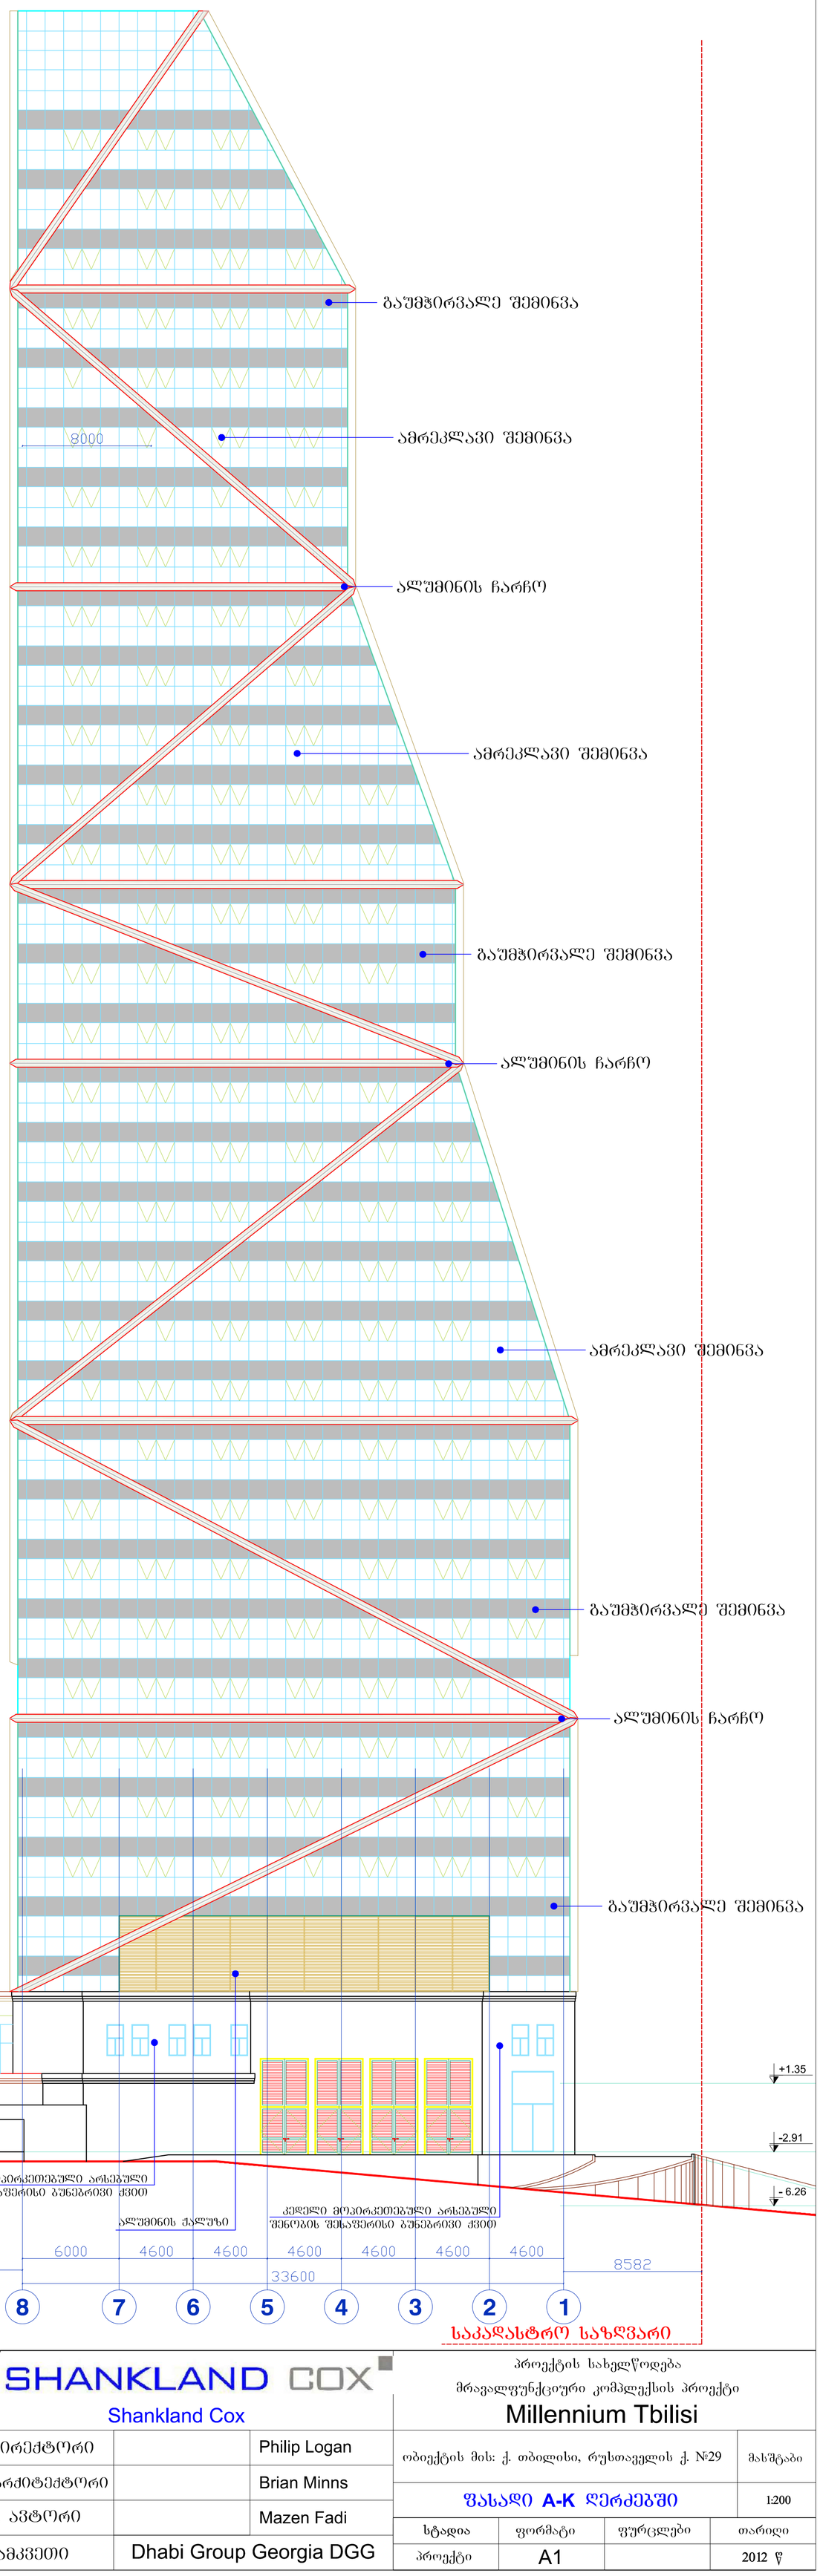

SHANKLAND COX

Shankland Cox

დირექტორი		Philip Logan
მთ. არქიტექტორი		Brian Minns
პრ. ავტორი		Mazen Fadi
დამკვეთი	Dhabi Group Georgia DGG	

პროექტის სახელწოდება

მრავალფუნქციური კომპლექსის პროექტი

Millennium Tbilisi

ობიექტის მის: ქ. თბილისი, რუსთაველის ქ. №29	მასშტაბი
ფასადი **A-K** ღერძებში	1:200

სტადია	ფორმატი	ფურცლები	თარიღი
პროექტი	A1		2012 წ

ფასადი H-A ღერძებში

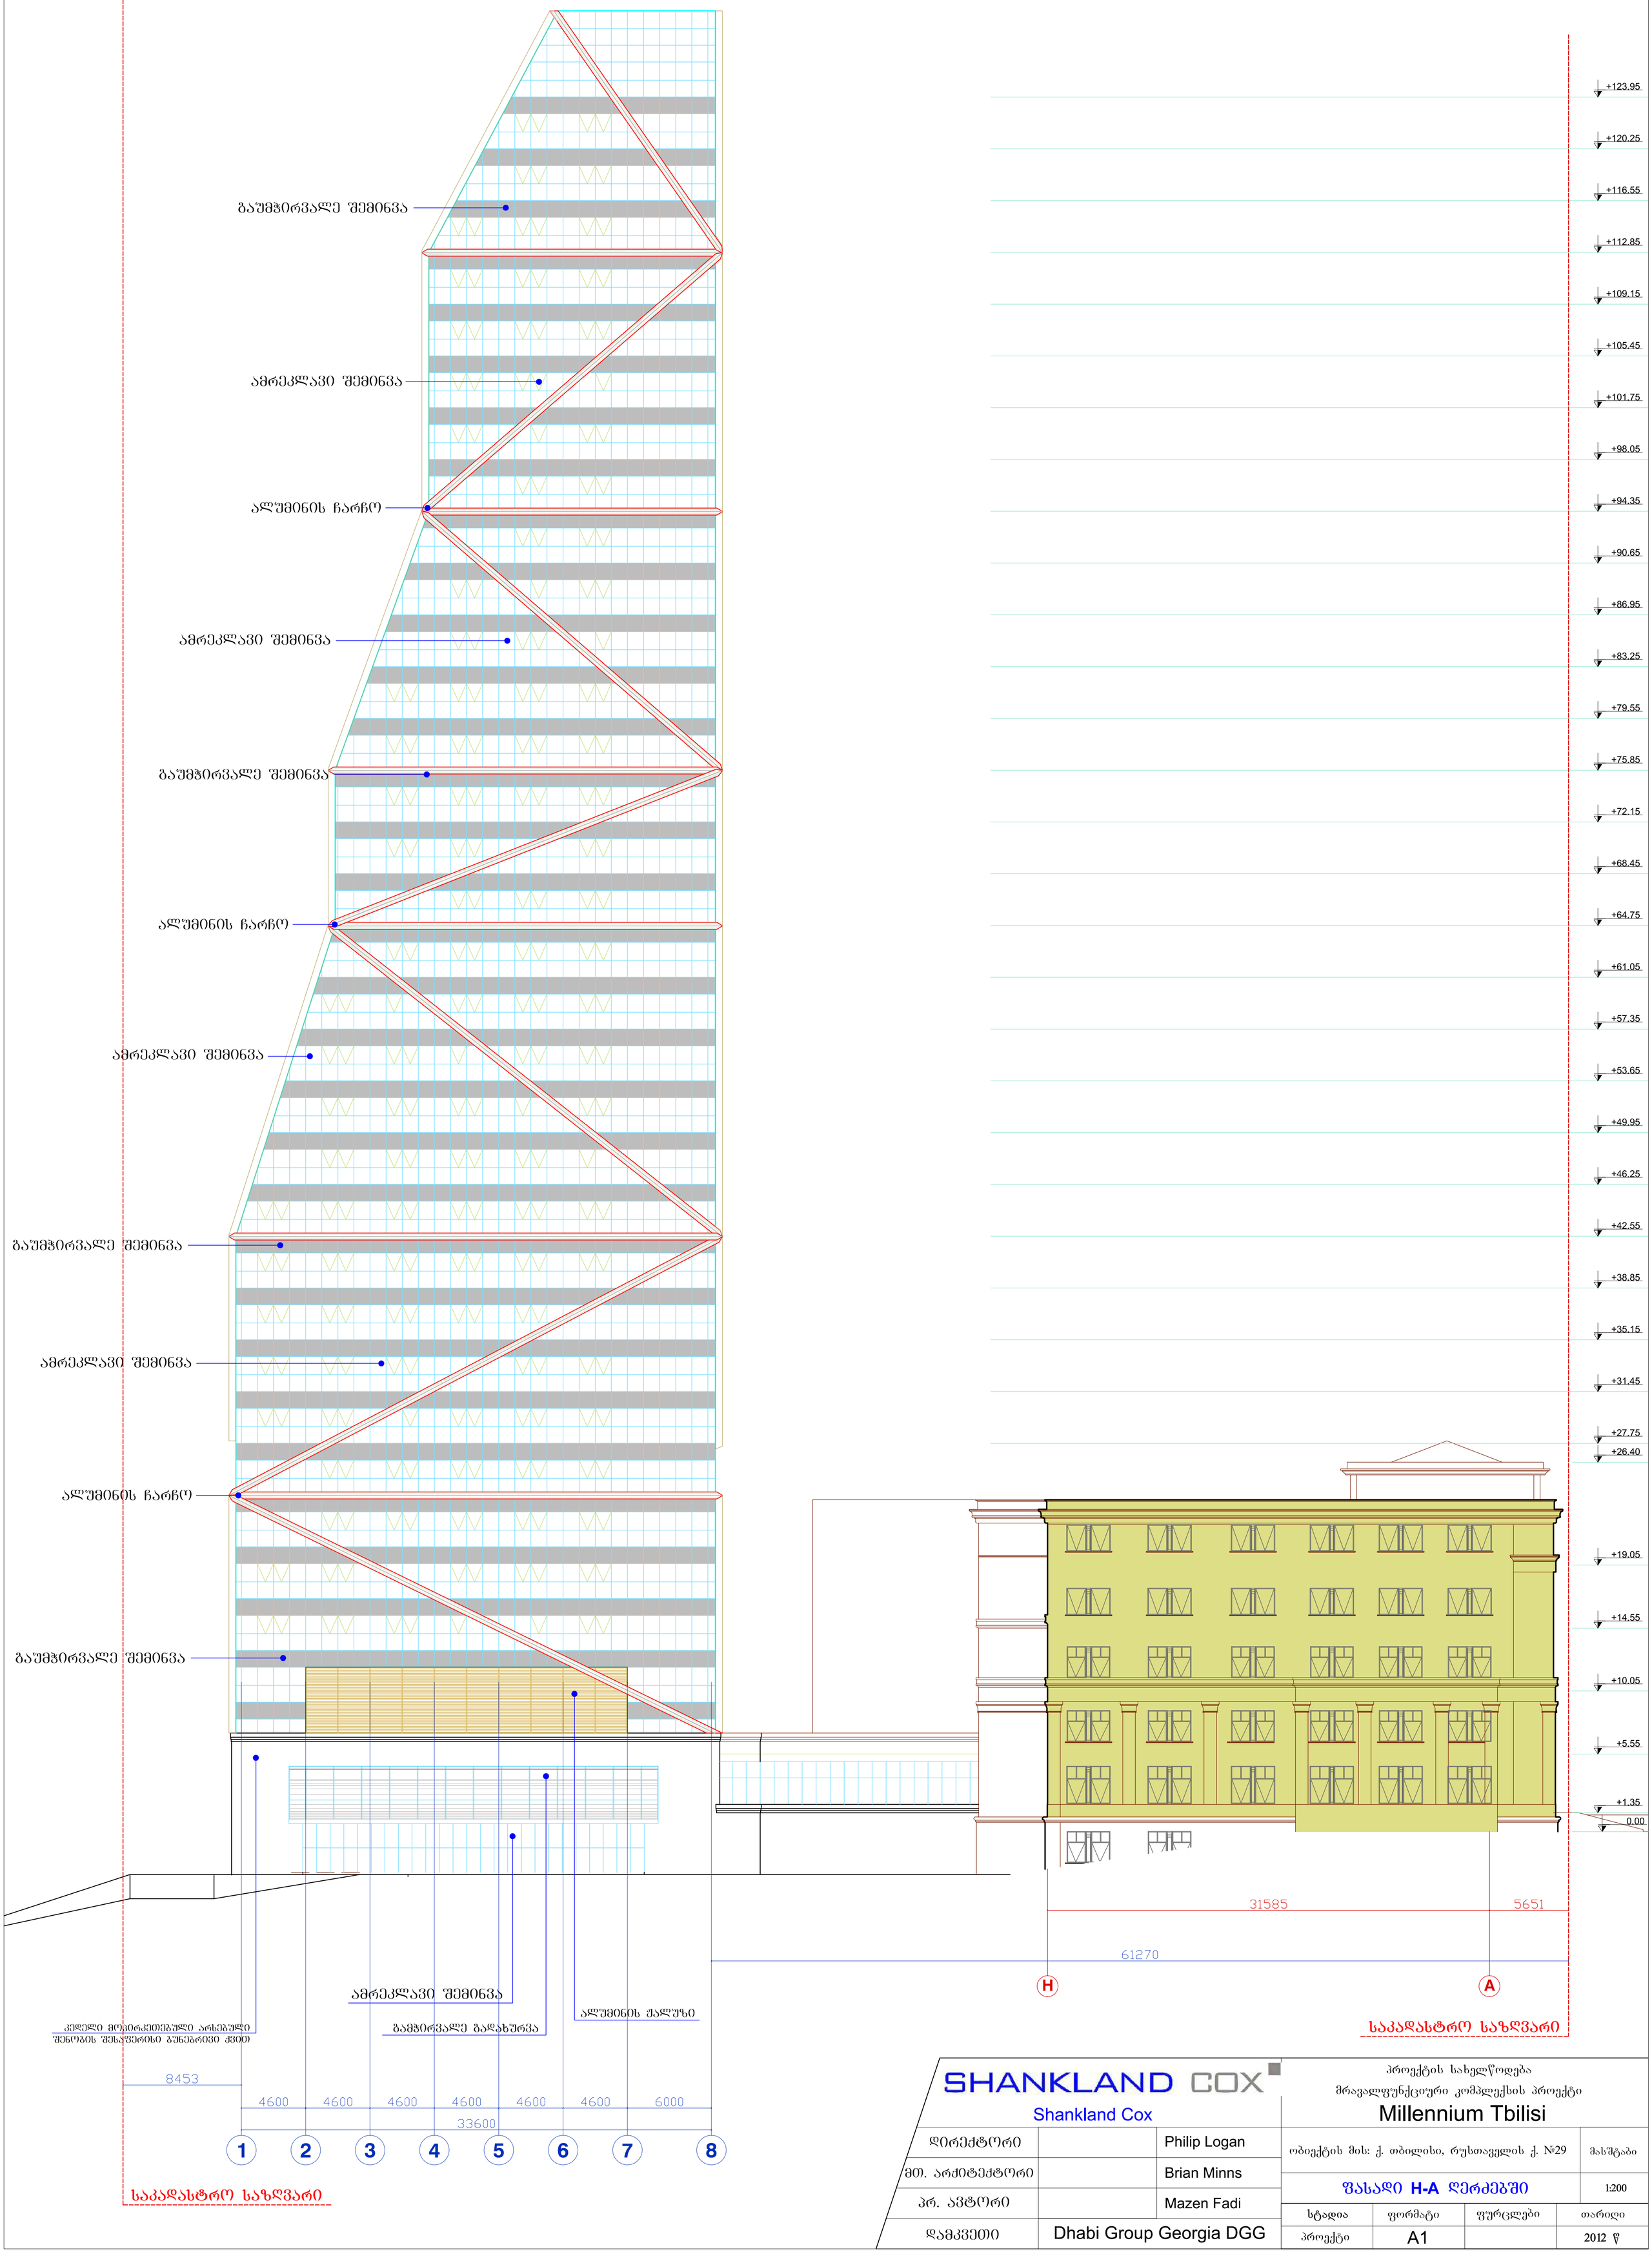

SHANKLAND COX Shankland Cox			პროექტის სახელწოდება მრავალფუნქციური კომპლექსის პროექტი Millennium Tbilisi
დირექტორი		Philip Logan	ობიექტის მის: ქ. თბილისი, რუსთაველის ქ. №29 — მასშტაბი
მთ. არქიტექტორი		Brian Minns	ფასადი H-A ღერძებში — 1:200
პრ. ავტორი		Mazen Fadi	
დამკვეთი	Dhabi Group Georgia DGG		სტადია: პროექტი — ფორმატი: A1 — ფურცლები — თარიღი: 2012 წ

ფასადი 21-1 ღერძებში

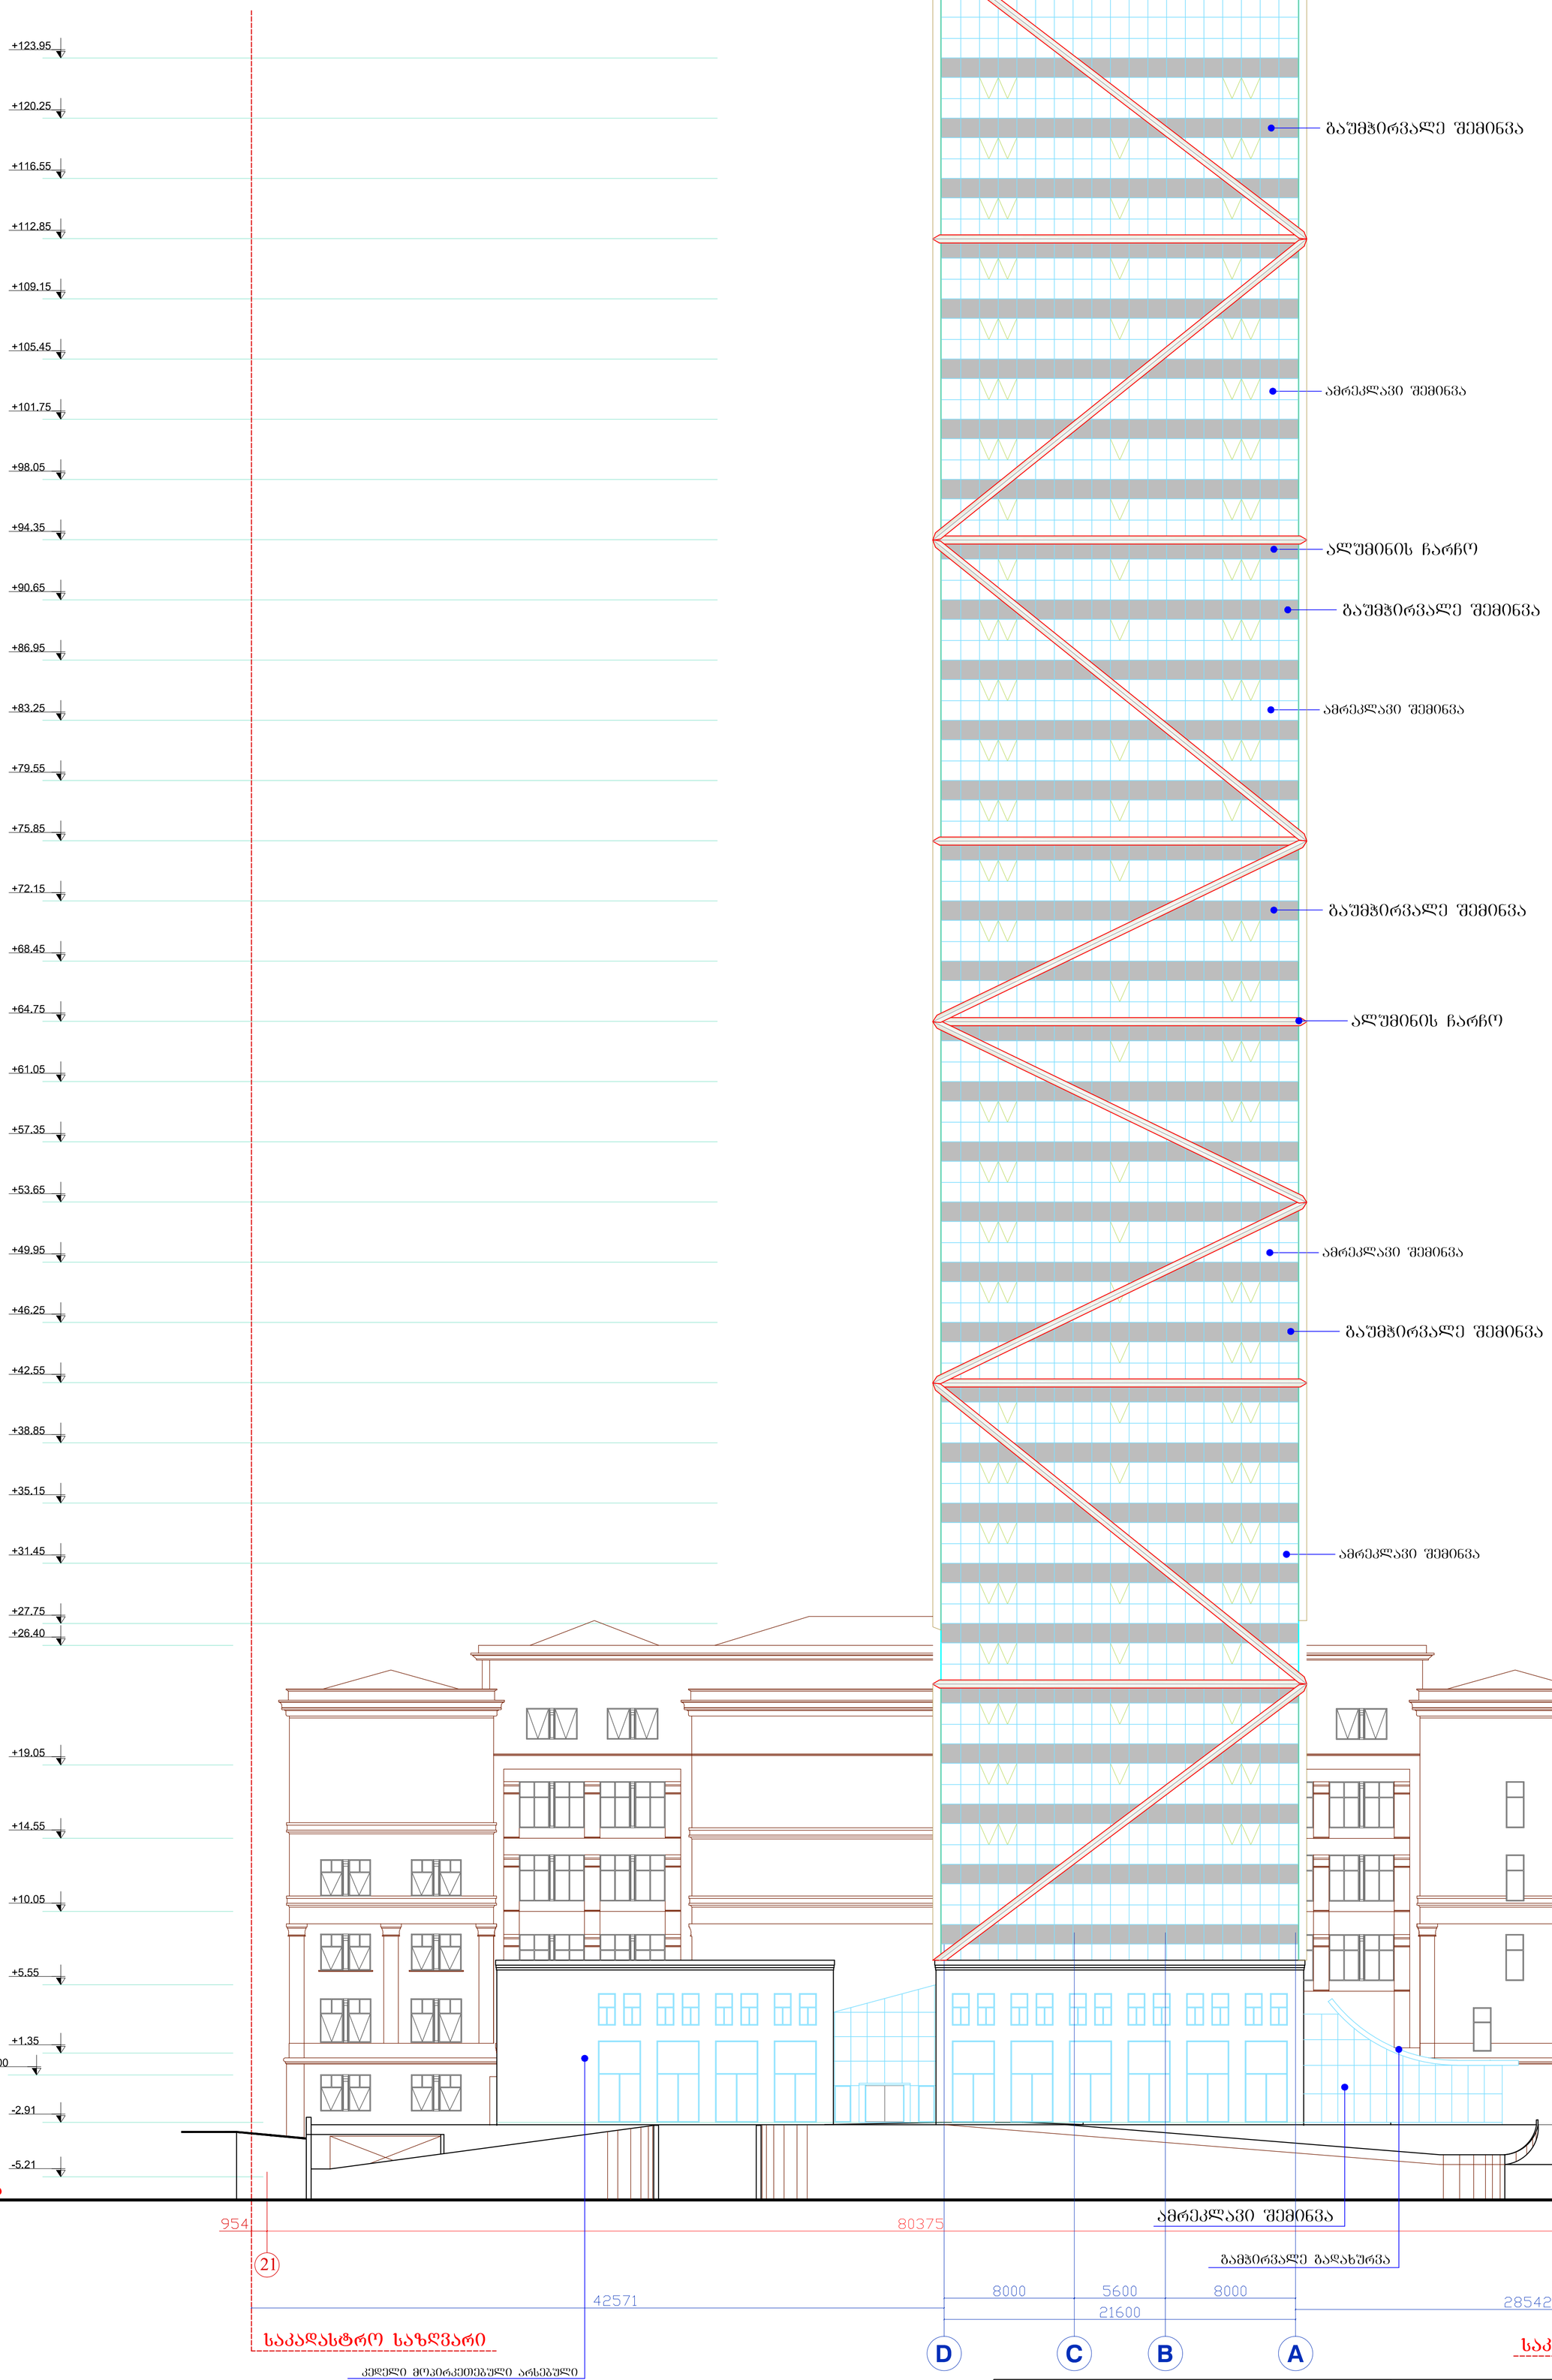

SHANKLAND COX Shankland Cox			პროექტის სახელწოდება მრავალფუნქციური კომპლექსის პროექტი Millennium Tbilisi
დირექტორი		Philip Logan	ობიექტის მის: ქ. თბილისი, რუსთაველის ქ. №29 — მასშტაბი
მთ. არქიტექტორი		Brian Minns	ფასადი 21-1 ღერძებში — 1:200
პრ. ავტორი		Mazen Fadi	
დამკვეთი	Dhabi Group Georgia DGG		სტადია: პროექტი — ფორმატი: A1 — ფურცლები — თარიღი: 2012 წ