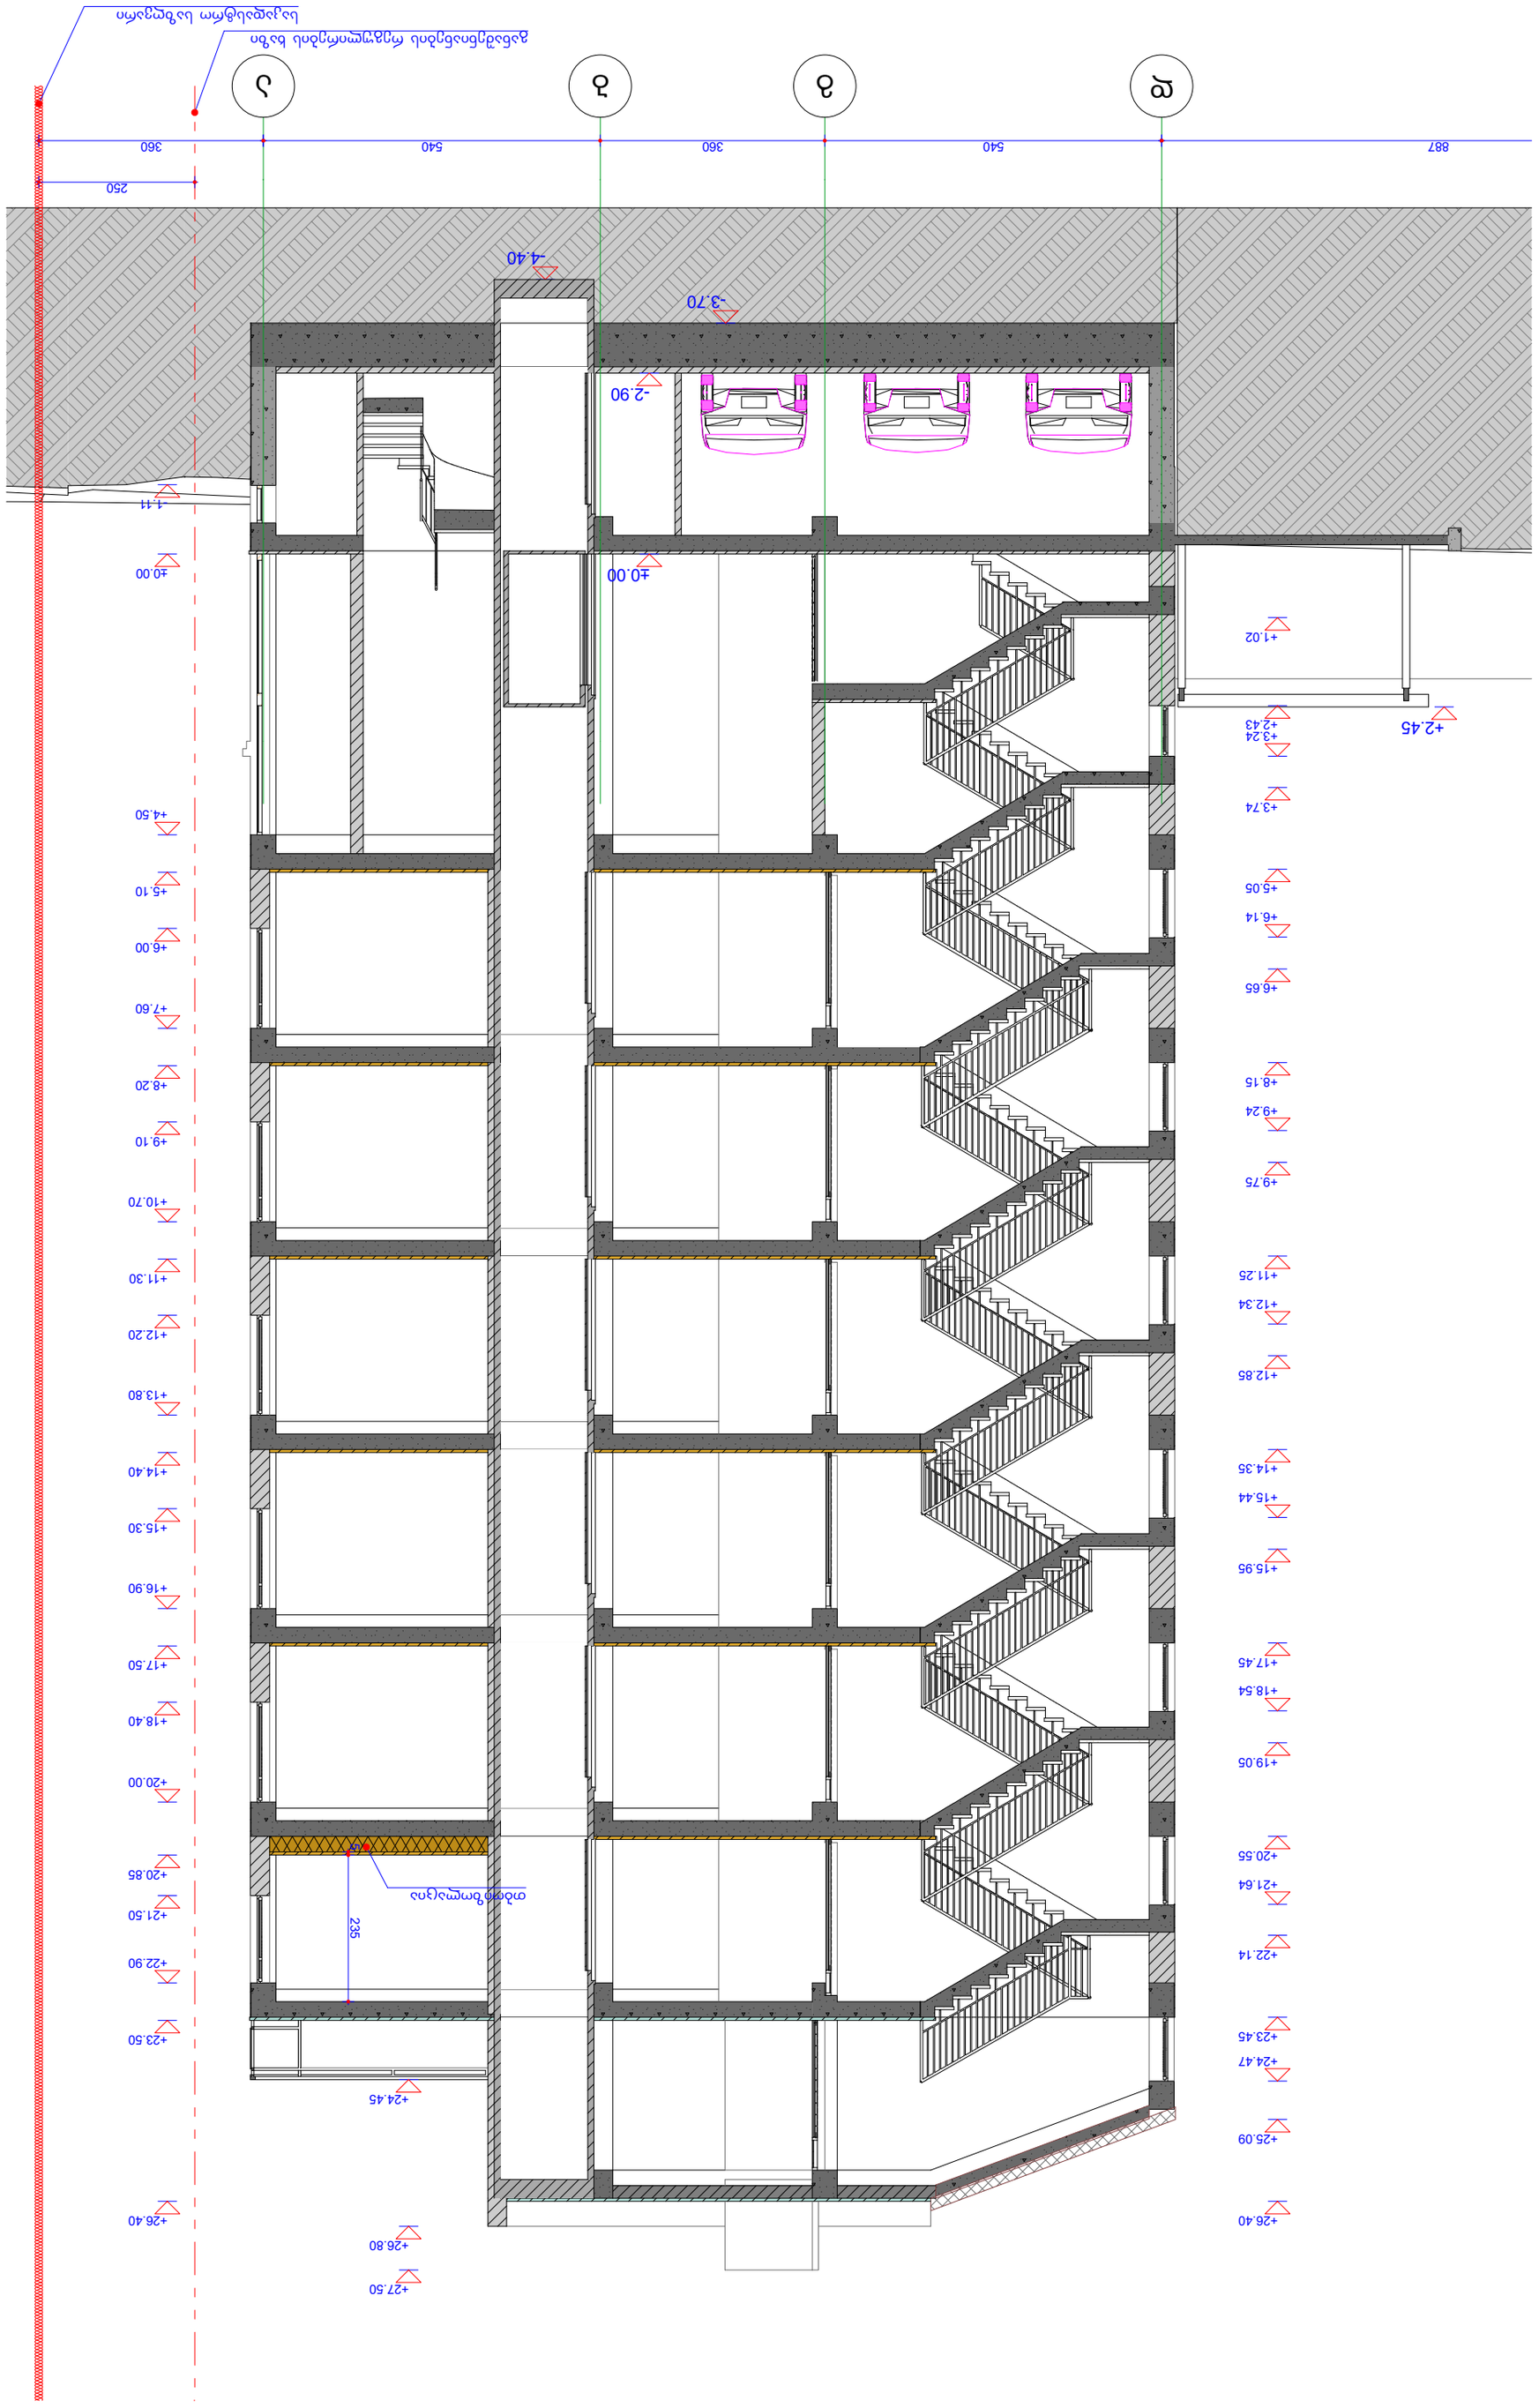






























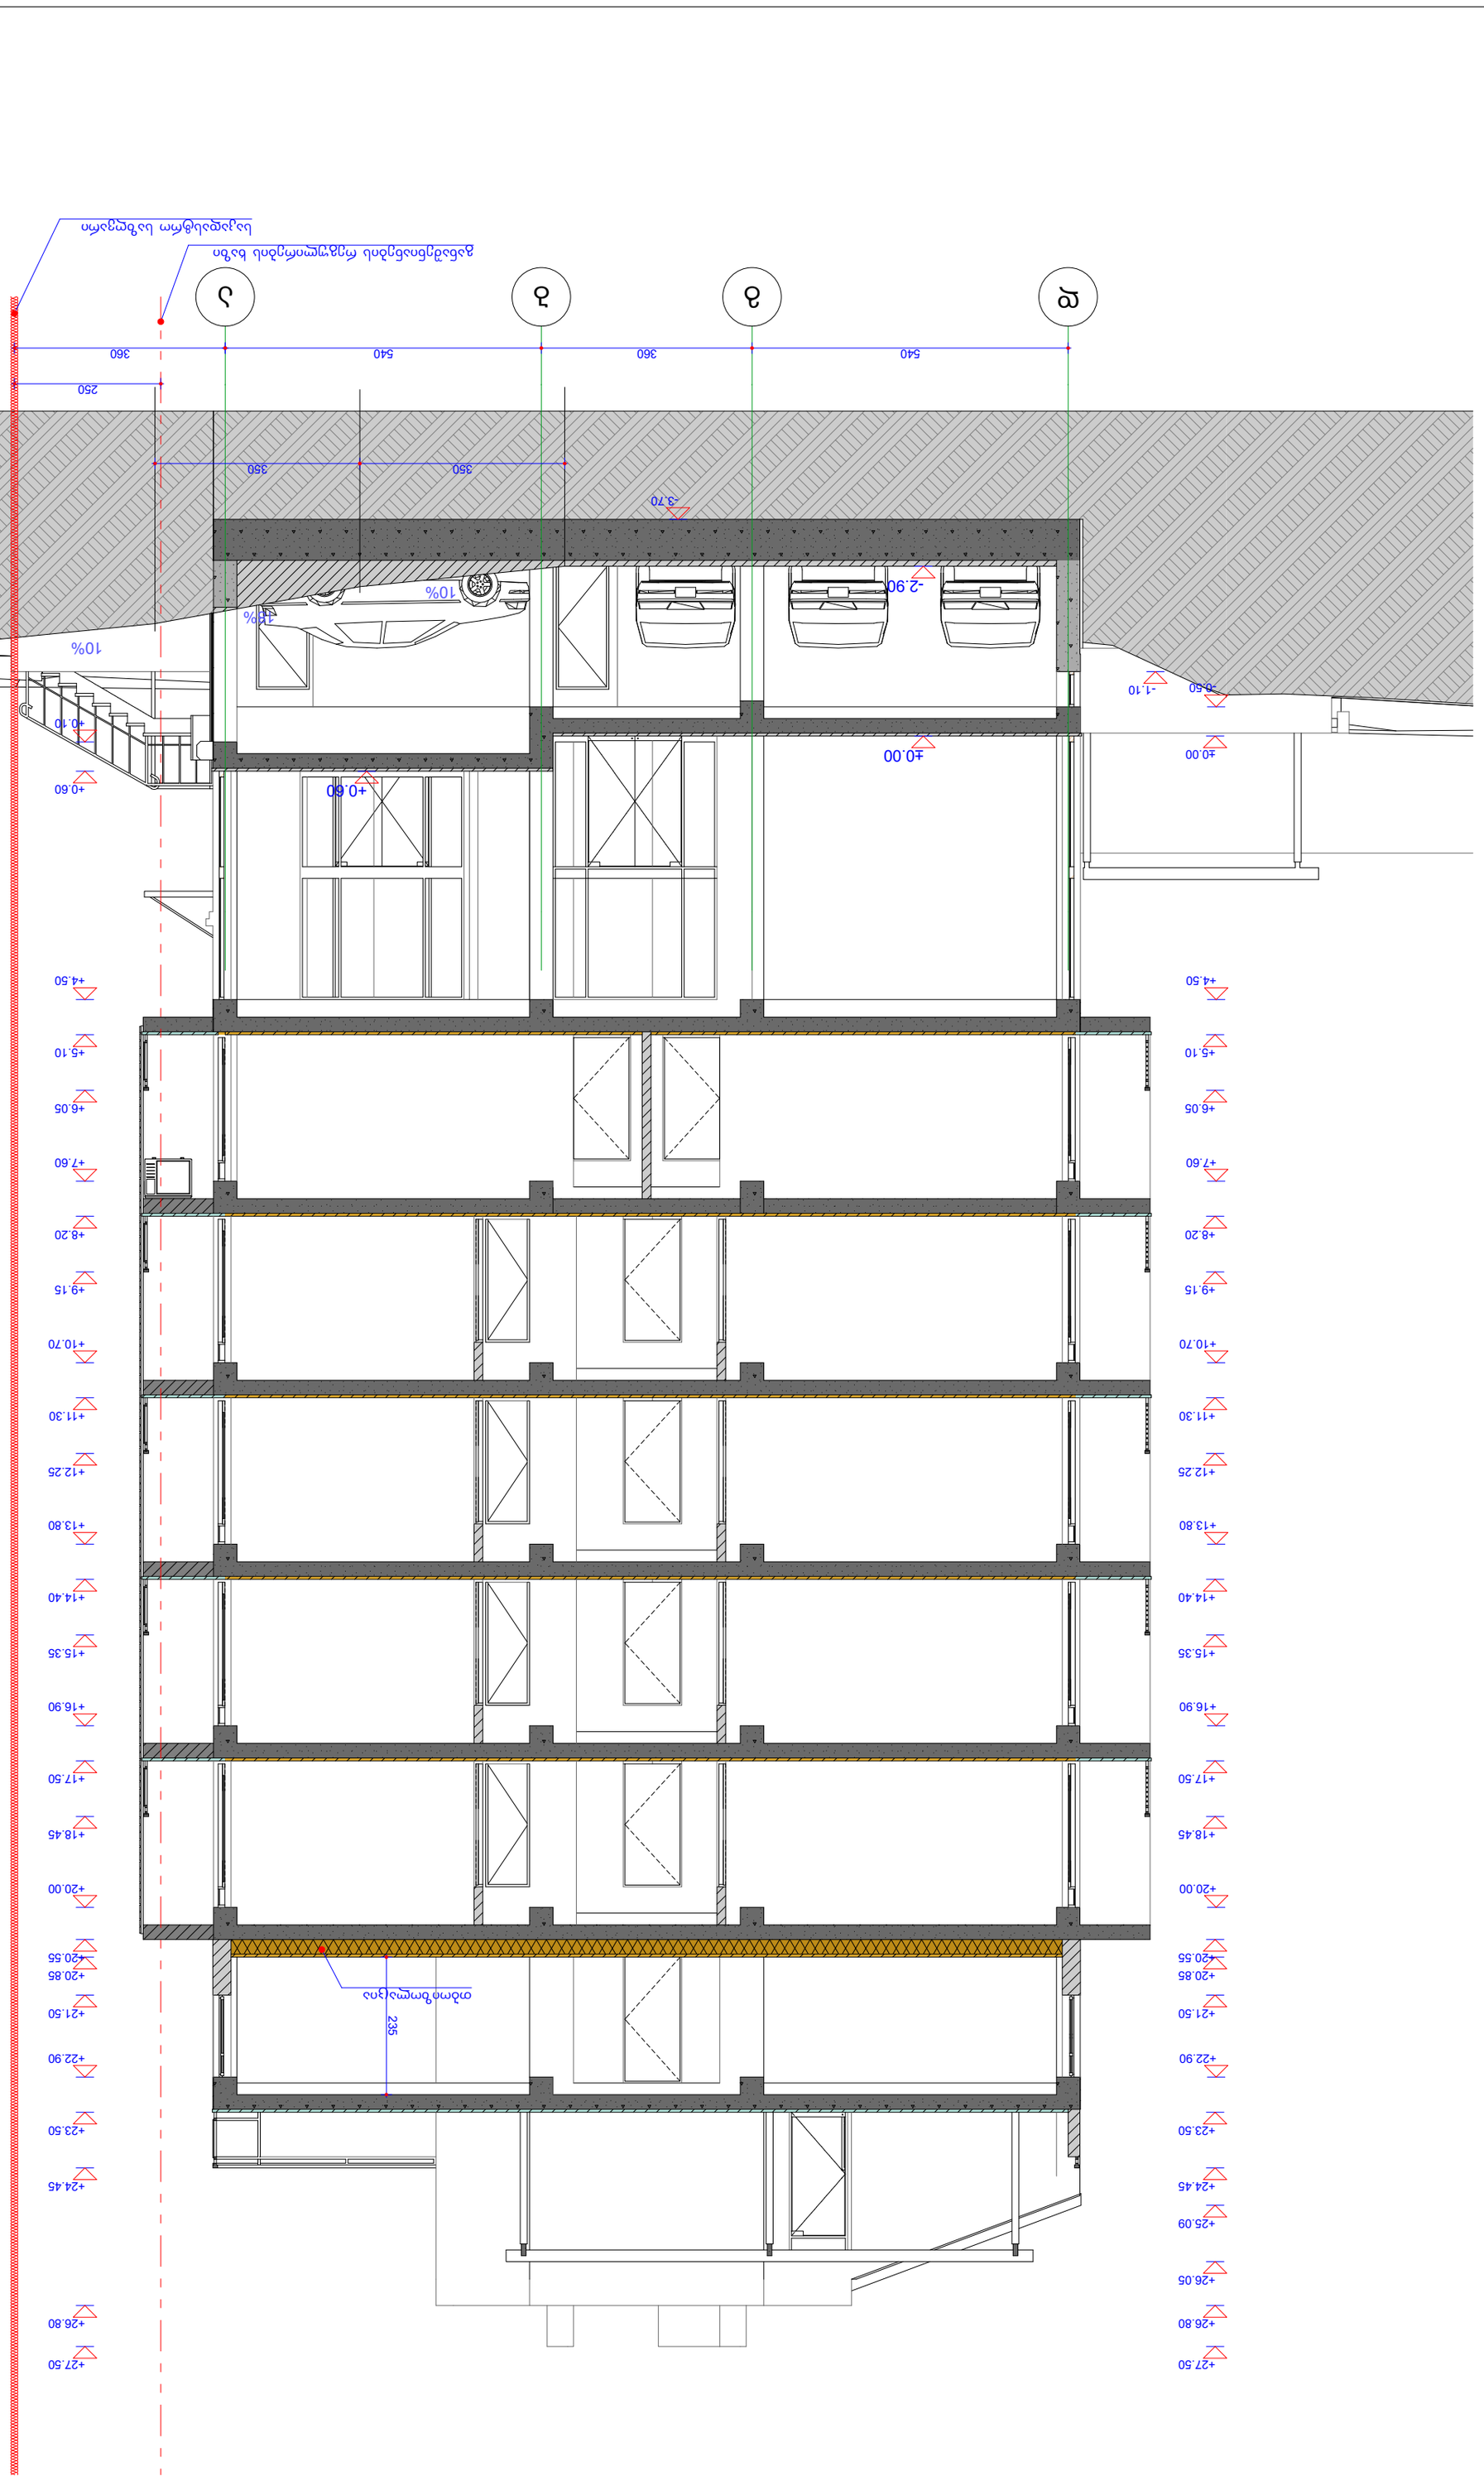



















ᲭᲠᲘᲚᲘ 3-3
მ.1:100

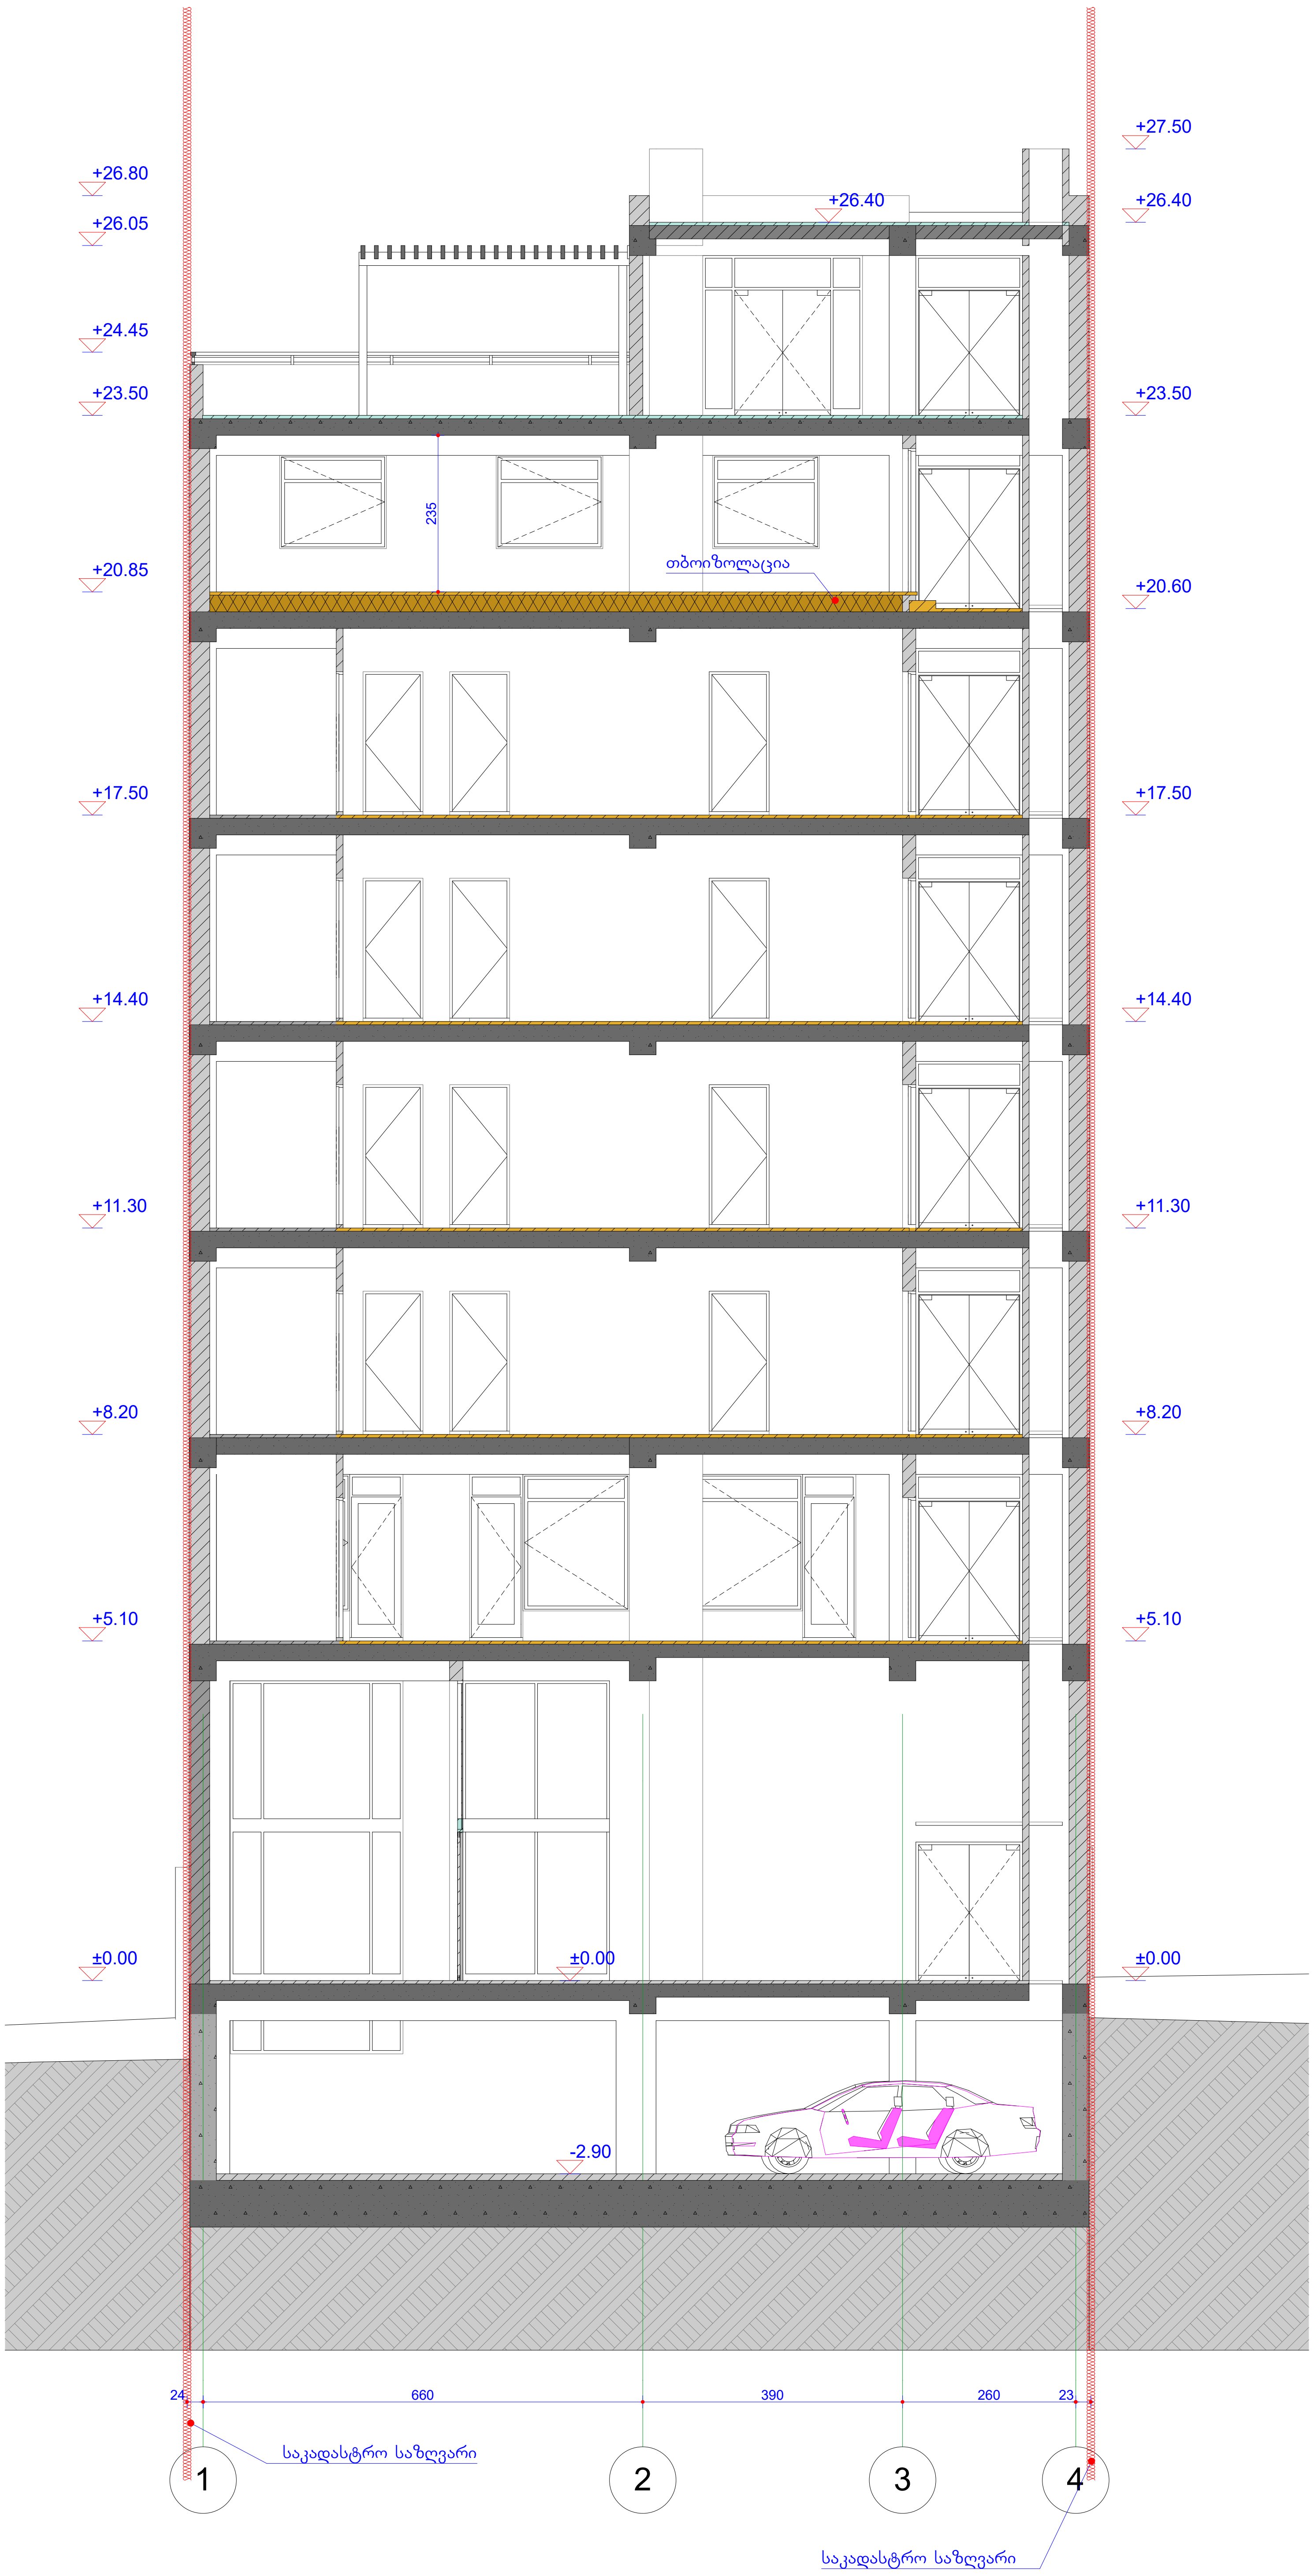

ᲨᲞᲡ ᲓᲝᲛᲣᲡᲘ ᲯᲒᲣᲤᲘ
შარტავას ქ. 38
ს/კ 205250422

ᲨᲔᲜᲘᲨᲕᲜᲔᲑᲘ

±0.00=459.40

ზომები მოცემულია სანტიმეტრებში,
სიმაღლეები - მეტრებში

ᲔᲥᲡᲞᲚᲘᲙᲐᲪᲘᲐ

Ქ. ᲗᲑᲘᲚᲘᲡᲘ, ᲢᲐᲨᲙᲔᲜᲢᲘᲡ Ქ. 37
Ს/Კ 01.10.12.042.017

ᲛᲠᲐᲕᲐᲚᲤᲣᲜᲥᲪᲘᲣᲠᲘ ᲙᲝᲛᲞᲚᲔᲥᲡᲘ

ᲓᲐᲛᲙᲕᲔᲗᲘ: ᲨᲞᲡ „ᲞᲔᲚᲘᲙᲐᲜ ᲯᲝᲠᲯᲘᲐ“

დირექტორი	ზ. ტურაბელიძე	ზ. [signature]
პრ. ავტორი	ზ. ტურაბელიძე	ზ. [signature]
შეასრულა	ზ. ტურაბელიძე	ზ. [signature]

ᲐᲠᲥᲘᲢᲔᲥᲢᲣᲠᲣᲚᲘ ᲜᲐᲬᲘᲚᲘ

ᲭᲠᲘᲚᲘ 3-3

ᲛᲐᲡᲨᲢᲐᲑᲘ	ᲡᲢᲐᲓᲘᲐ	ᲤᲣᲠᲪᲔᲚᲘ	ᲠᲐᲝᲓᲔᲜᲝᲑᲐ
მ 1:100	ᲛᲞ	ა-14	18

ᲗᲑᲘᲚᲘᲡᲘ 2018