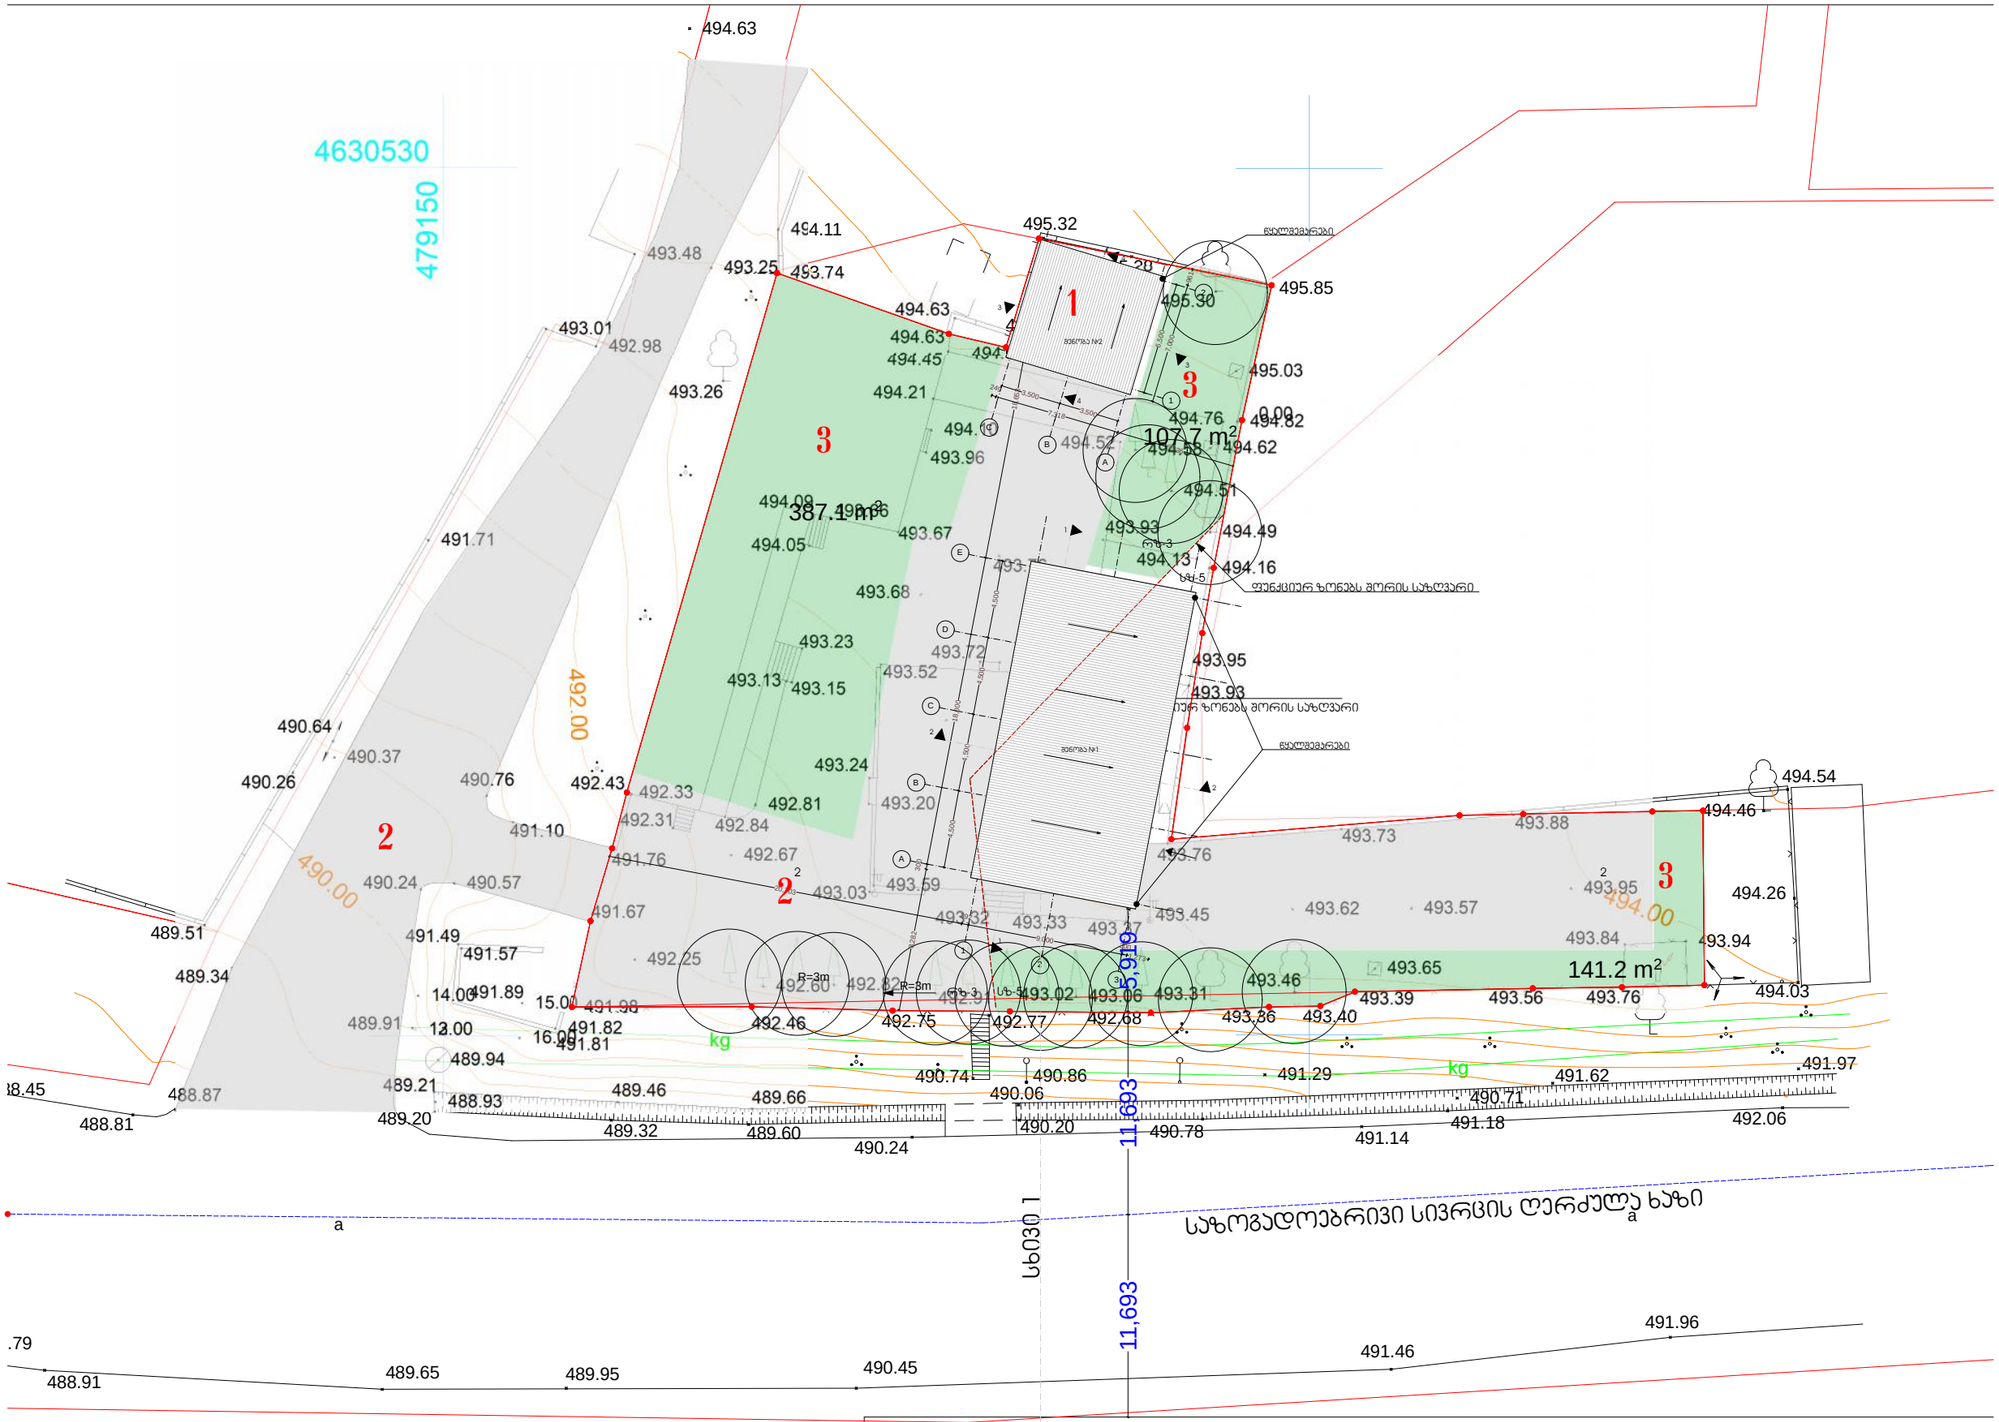

მისამართი:

შ.პ.ს. ,,თამაზი 51~

დირექტორი

შეასრულა

მასშტაბი 1:500 09.10.2017

UTM (საერთაშორისო) სისტემის კოორდინანტები

არასაცხოვრებელი შენობა

საცხოვრებელი შენობა შენებადი ნაგებობა
ფარდული

სატრანსფორმა-
ტორო ჯიხური

რეზერ. რეზერვუარი ღობე

კედელი რკინიგზა
მაღალი ძაბვის ელექრო

გადამცემი ხაზი ხეები სამეთვალყურეო ჭები

რელიეფი 000

000

ბორდიური

გაიცა:

თ. მამულაშვილი

თ. მამულაშვილი

zahesis დასახლება, ავჭალის ქ. #53

4630530 479150

kg
kg

490.00

492.00

494.00

491.89

488.81

490.37

489.95

488.79

489.65 488.91

488.45 488.87

489.34

489.51

490.26

491.71

493.01
492.98

493.48

494.63

493.25

490.76

490.24 490.57

491.10

490.64

491.49
491.57

491.82
491.81

491.98

491.67

491.76

492.43

493.26

493.74

494.11

492.67

492.33

492.31 492.84

492.81

493.13 493.15

493.23

492.46 492.75

492.60 492.82
492.91 493.02 493.06 493.31

493.46

493.45

493.68

493.37 493.32 493.33

493.03 493.59

493.20

493.24

492.25

494.54
494.46

494.26

494.03

493.84 493.94

493.56 493.76

493.88
493.73

493.39
493.36 493.40

493.76

493.80

493.65

493.95
493.62 493.57

495.03

494.62

495.85

495.28

495.32

494.55 494.62

494.52

494.63
494.63

494.10
493.96

493.67

493.66
494.05

494.09

493.52

493.72 493.75
493.87 493.93

494.16

494.82

493.95

493.72

493.93
494.13

494.52

494.21

494.45

494.76
494.58

494.51

494.49

495.30

493.76
493.68

489.91
489.94

489.20

489.21
488.93
489.32

489.46

489.60

489.66
490.20

490.06

490.74

492.77 492.68

490.78 491.18

490.71

491.62 491.97

492.06

491.96
491.46

491.14

490.86 491.29

490.24

490.45

0.00

0.00

12.00

14.00 15.00
16.00 3

a

a

მიწის ნაკვეთის ფართია - 1600 კვ.მ.

141.2 m2

107.7 m2

387.1 m2

E

D

C

B

A

1
2
3

C
A

1

2

B 11,693 11,693 5,919

4,500

4,500

4,500

4,500

18,653

18,000

300

8,282

20,703
392
9,000
300
1,273

3,500
3,500

6,500

6,936

7,318

249

7,000

961

R=3m

R=3m

გენგეგმა
მასშტაბი 1:500

ფუნქციურ ზონებს შორის საზღვარი

rz-3 sz-5

1

1

2 2 სხივი 1

3

3

1

2

1. საპროექტო შენობა

2. მისასვლელი გზა

3. გამწვანება

2

rz-3

სზ-5 ფუნქციურ ზონებს შორის საზღვარი

3

საზოგადოებრივი სივრცის ღერძულა ხაზი

შენობა #2

4

3

3

4

შენობა #1

1

2

2

1

წყალშემკრები

წყალშემკრები

1

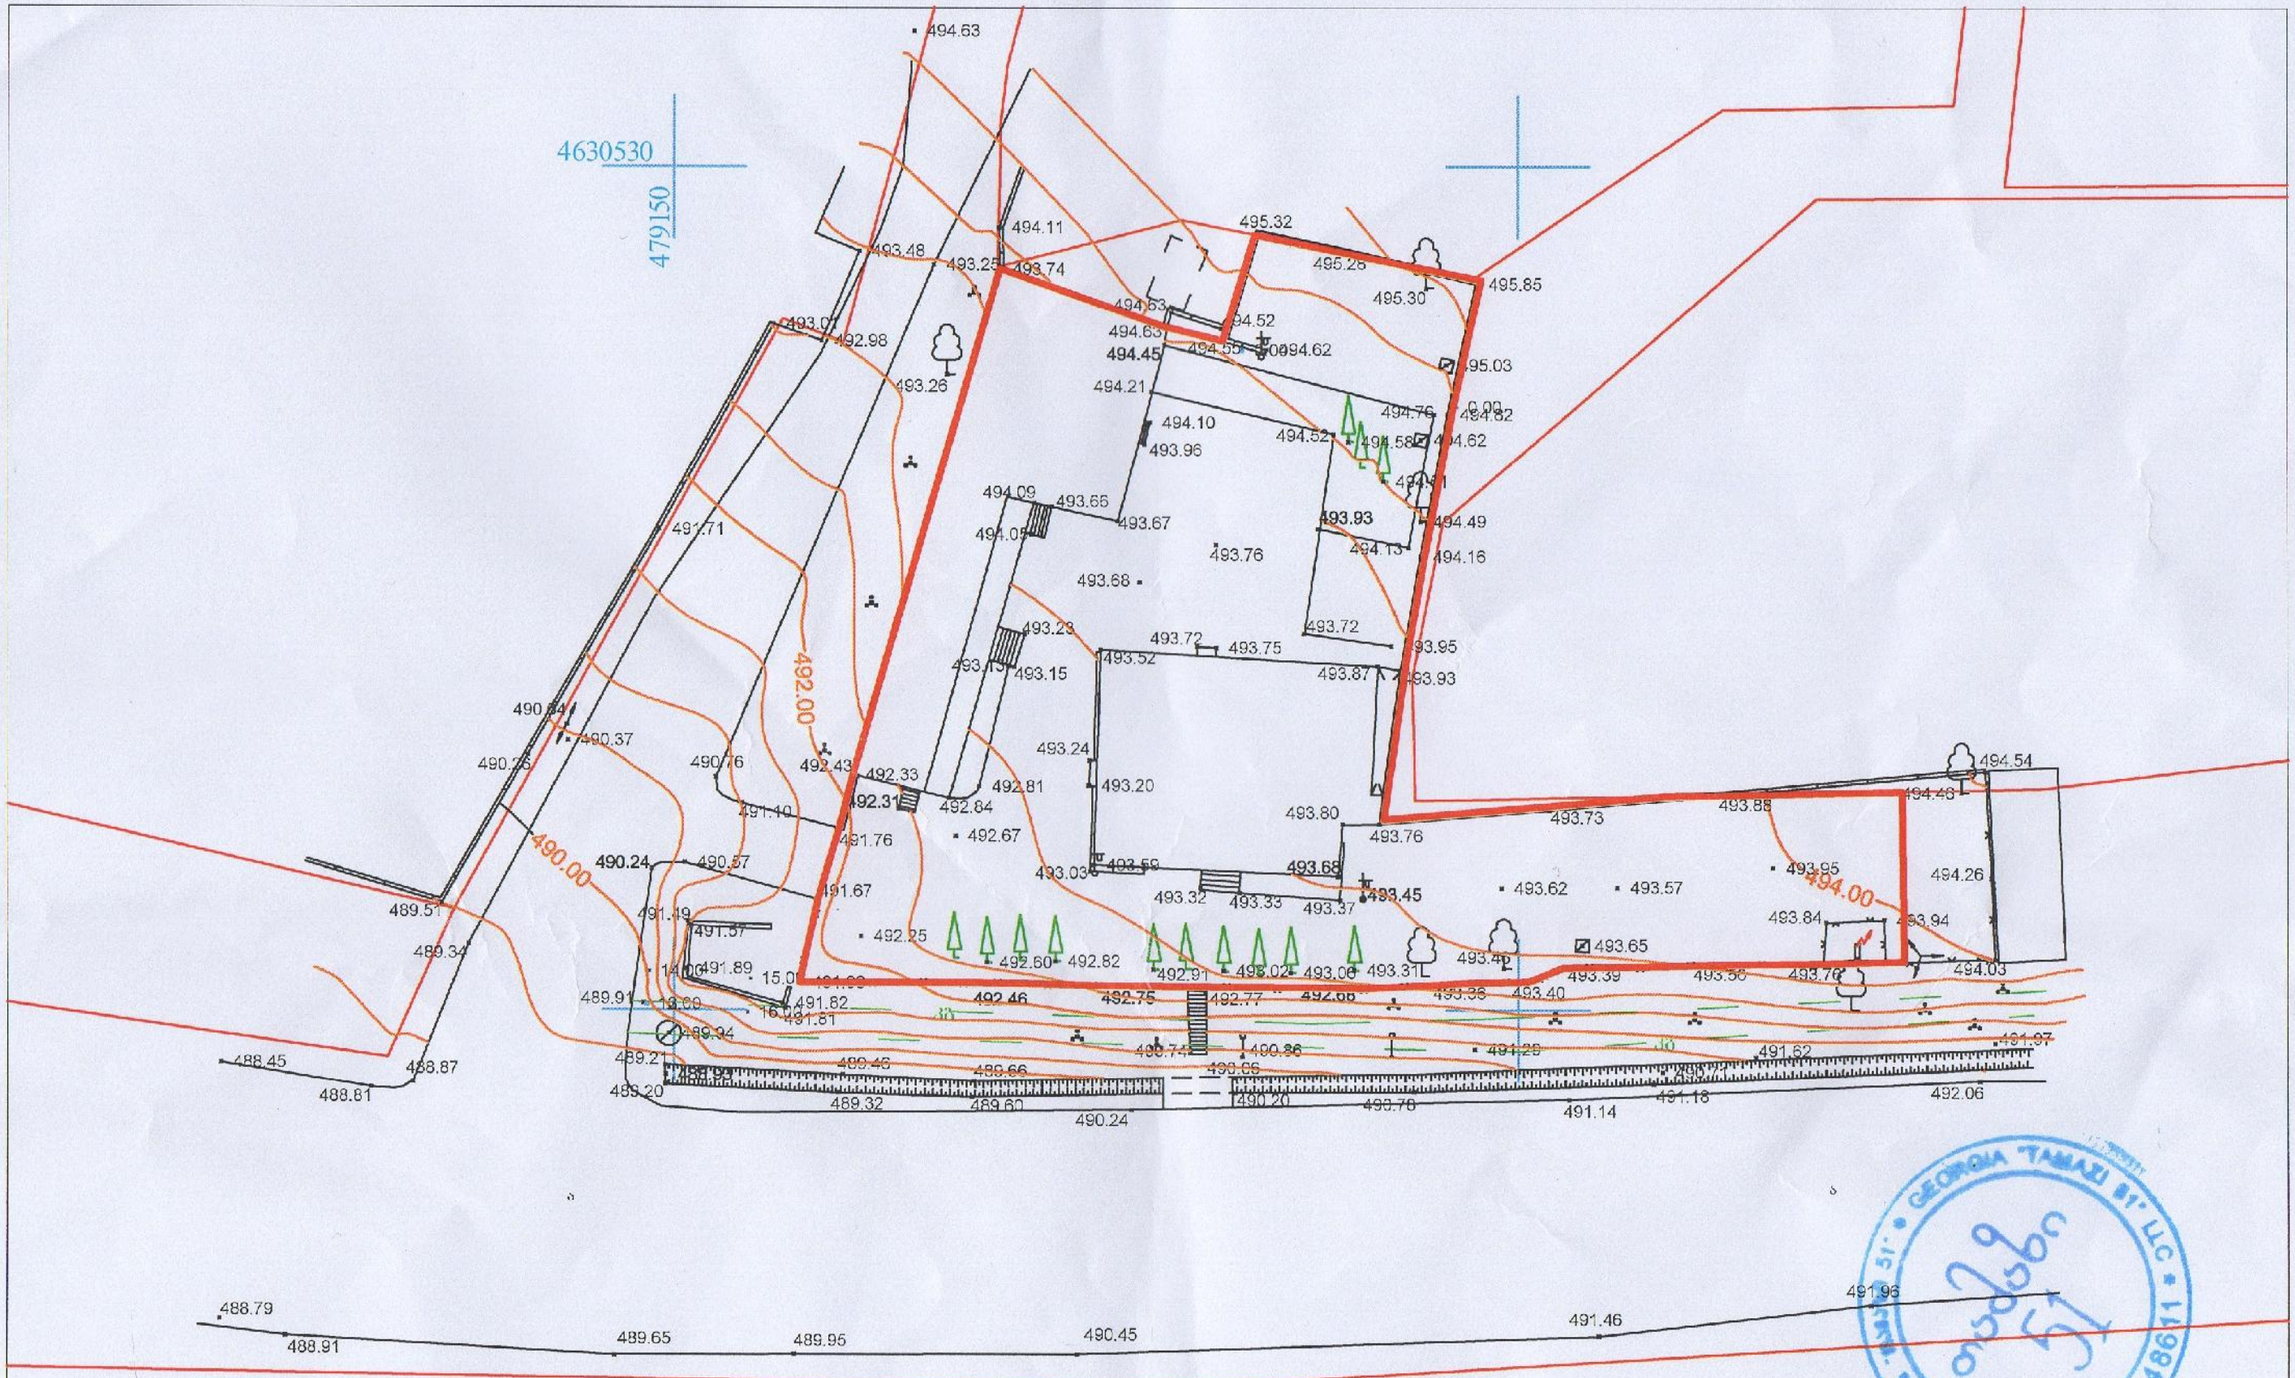

მიწის ნაკვეთის ფართია - 1600 კვ.მ.

მისამართი: ზაპესის დასახლება, ავჭალის ქ. №53

არსებული შენობა	არდადეგი
	ღობე
საცავი შენობა	ქანდაკი
	რკინიგზა
შენობები ნაგებობა	მაღალი ძაბვის ელექტრო გადამცემი ხაზი
ფარდული	ხეები
	სამეთვალყურეო ჭები
	რკინიგზა
	საკონტროლო-ტოლი ჯიხური
	რელიეფი
	UTM (საერთაშორისო) ხახტების კოორდინატები

შ.პ.ს. „ეს ემ ზედ 51“

დირექტორი		თ. მამულაშვილი
შესრულა		თ. მამულაშვილი
მასშტაბი 1:500	გაიცა:	09.10.2017

GEORGIA "TAMAZI 51" LLC 400148611