
შენობა №1

ფასადი E-A ღერძების შორის


მასშტაბი 1:100

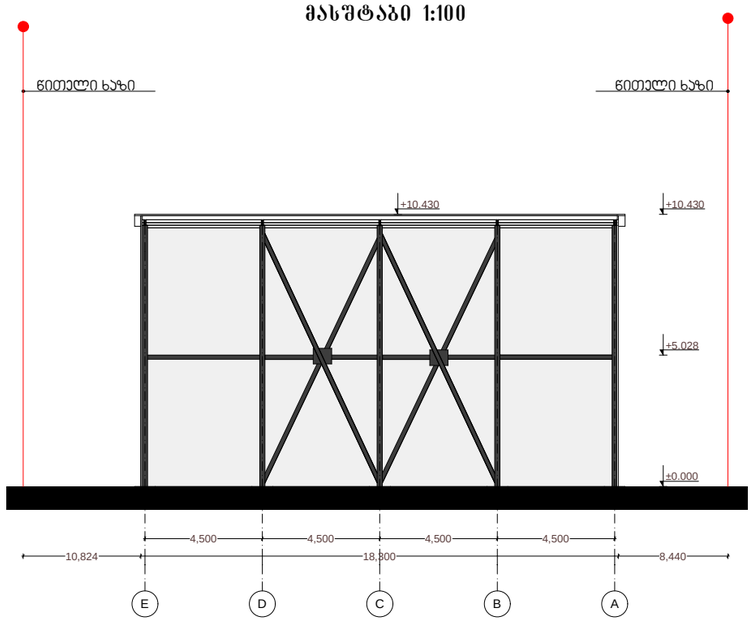

შენობა №1

ფასადი A-E ღერძების შორის

მასშტაბი 1:100

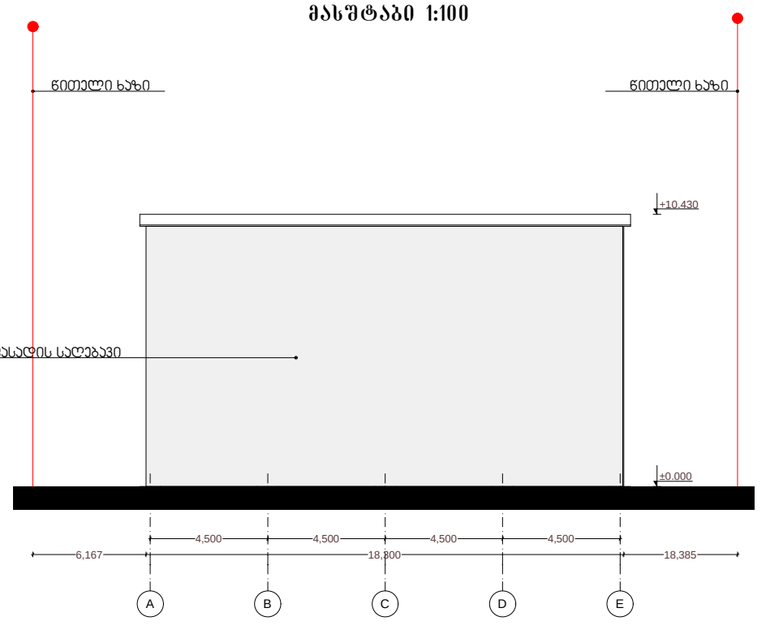

ფორმატი A-3	თბილისი 2017 წ.	
	დაკვეთა № 1	

ექსპლიკაცია

პირობითი ნიშნები

შენიშვნა

1. ნახაზზე სპარტექტო შენობის ნული შეესაბამება აბსოლიტურ ნიშნულ 492.58
2. ნახაზზე ზომები მოცემულია მილიმეტრებში
3. ნახაზის ყველა ცვლილება მშენებლობისას შეთანხმებული უნდა იყოს ავტორთან

დამკვეთი: შ.პ.ს. "ბასა გრუპ"

მისამართი: ქ. თბილისი, ზაჰესის დასახლება, ავჭალის ქ. №53, ს/კ 72.12.01.157


პროექტის სახელწოდება:

თანამდებობა	გვარი	ხელმოწერა	თარიღი
დირექტორი	ი.ოქროპირიძე		
არქიტექტორი	შ.ხუბუა		
კონსტრუქტორი	ჯ.ვაშაძე		
შემასრულა	შ.ხუბუა		

საპროექტო	მისამართი
შ.პ.ს. "დისქავერ დეველოპმენტ"	ქ. თბილისი, ლვოვის ქ. №51

მასშტაბი	1:500	
თარიღი	5.09.2017	

სტადია	ფურცელი	ფურცლები
პროექტი		

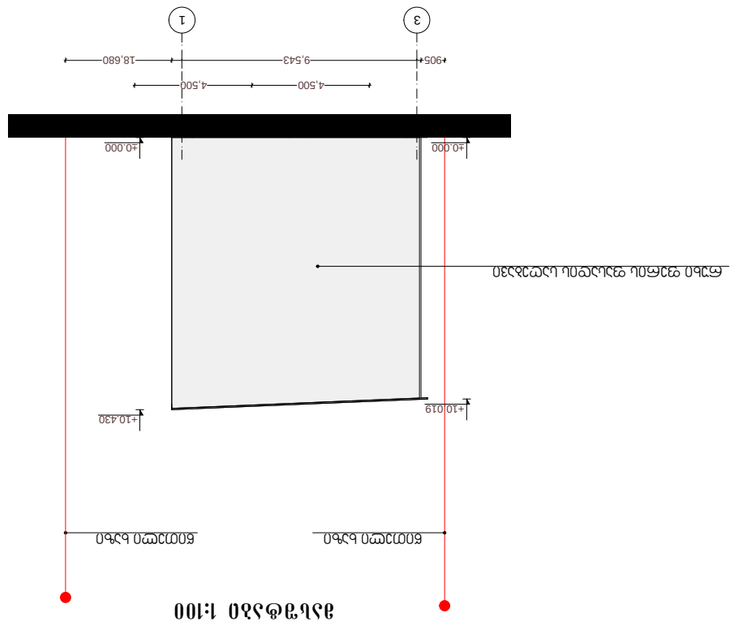







































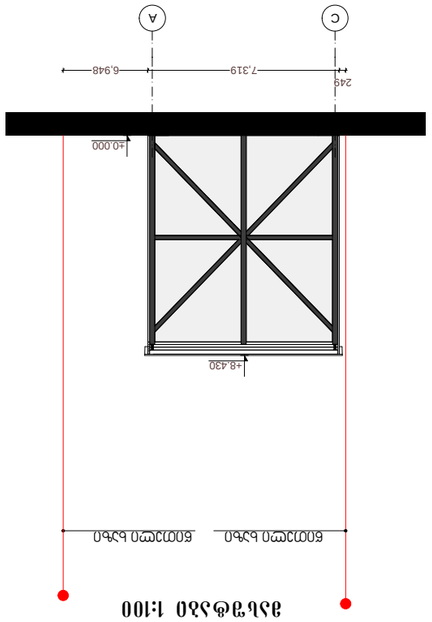



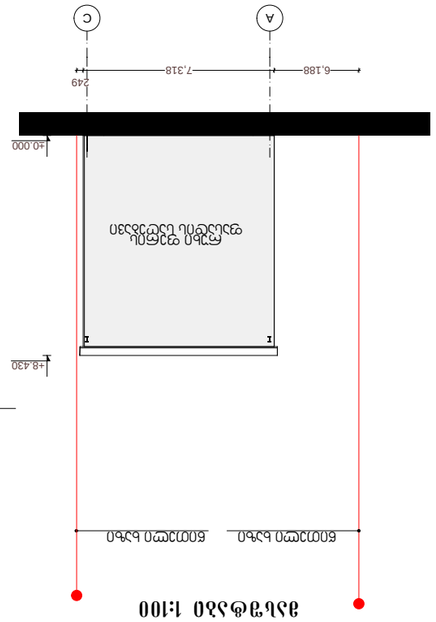


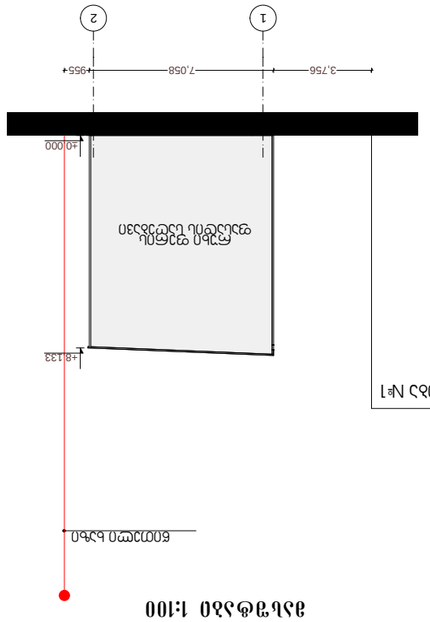


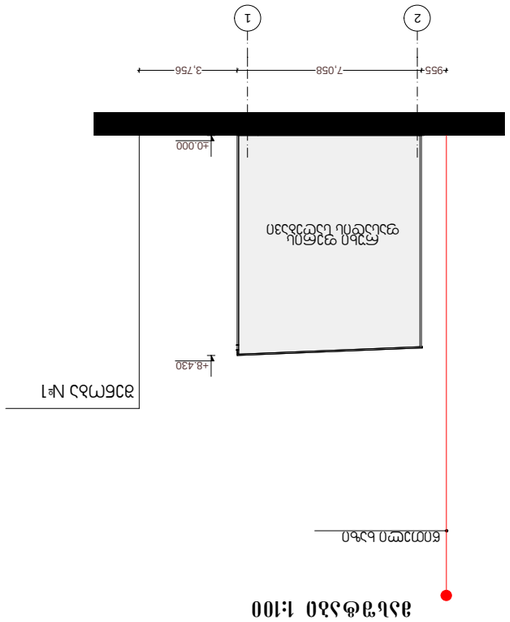




