ISARTULIS GEGMA

SAERTO FARTI _ 198.55 M2

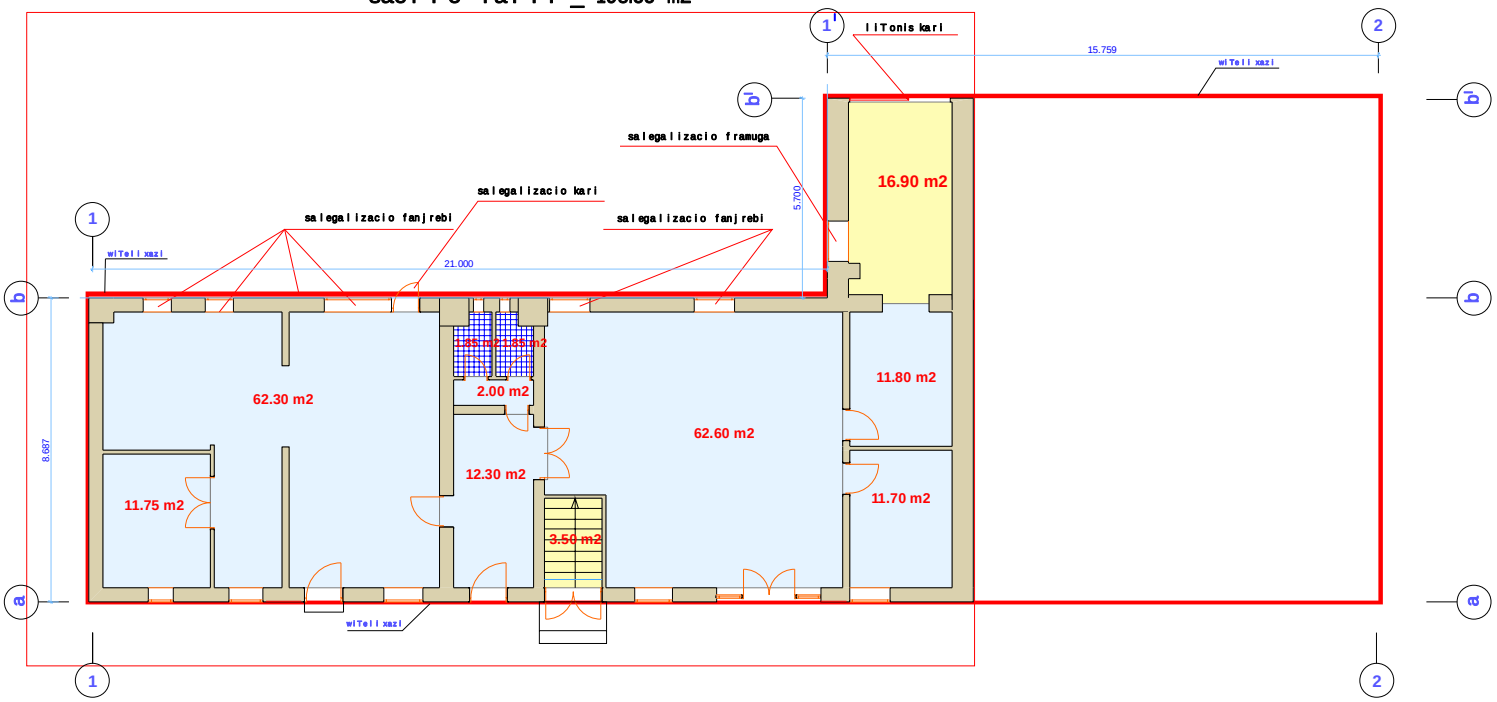

S.P.S. "MIREI +"-IS SAKUTREBA SAERTO FARTI _ 20.40 M2

S.P.S. "TATA-2008"-IS SAKUTREBA SAERTO FARTI _ 178.15 M2

SENISVNA: AM ETAPZE XDEBA S.P.S. "MIREI+"-IS DA S.P.S. "TATA"-S SAKUTREBASI ARSEBULI FARTEBIS LEGALIZEBA, RAC SEEXEBA S.P.S. "XXISAUKUNE"-S WARMODGENILIA MATI TANXMOBA LEGALIZACIAZE.

	DANISNULEBA	SIDA AZOMVA	TANAMDEBOBA	GVARI	XELMOWERA
	DAMKVETEBI:	S.P.S"MIREI+", S.P.S TATA-2008"	DIREQTORI	M. QARTVELISVILI	
			KONPIUTERULI VERSIA	M. QARTVELISVILI	
	MISAMARTI:	SAMGORIS Q. #2	ARGITEQTORI	M. QARTVELISVILI	
	10.12.2017W.		DAMKVETEBI:	S.P.S"MIREI+", S.P.S TATA-2008"	

sajaro reestrSi registraciis #01.17.11.008.078

sakadastro gegmaze Senoba-nageboba #1/2

II sarTulis gegma

saerTo farTi _ 351.00 m2

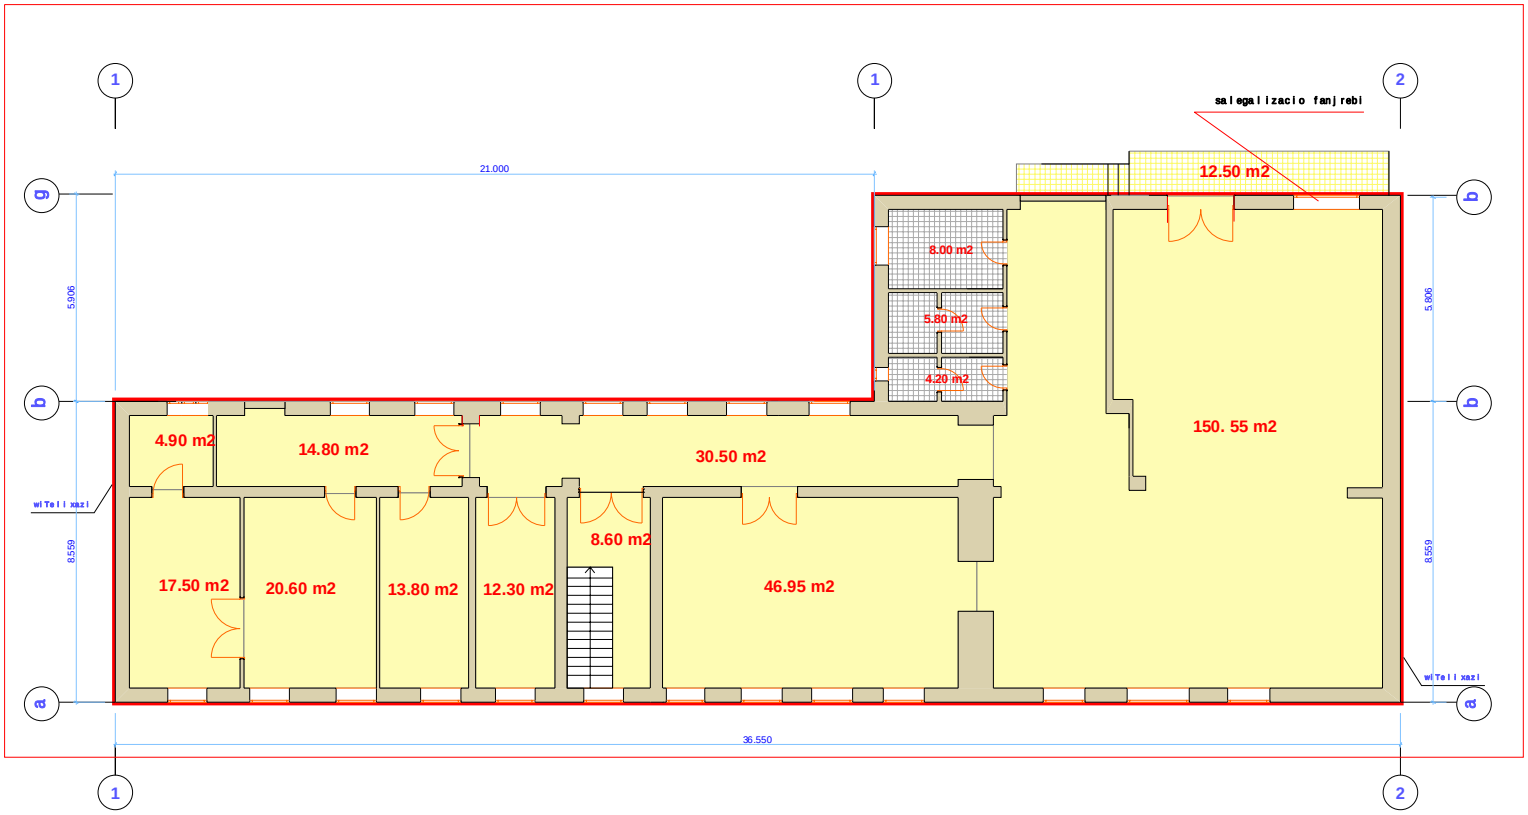

S.p.s. " mirei + " saerTo farTi _ 351.00 m2

daniSnuleba	Sida azomva	Tanamdeboba	gvari	xelmowera
damkveTebi:	S.p.s"mirei+", S.p.s tata-2008"	direqtori	m. qarTveliSvili	
		kompiuteruli versia	m. qarTveliSvili	
misamarTi:	samgoris q. #2	arqiteqtori	m. qarTveliSvili	
		damkveTebi:	S.p.s"mirei+", S.p.s tata-2008"	

daiveTo Sesrulebulia: 10.12.2017w.

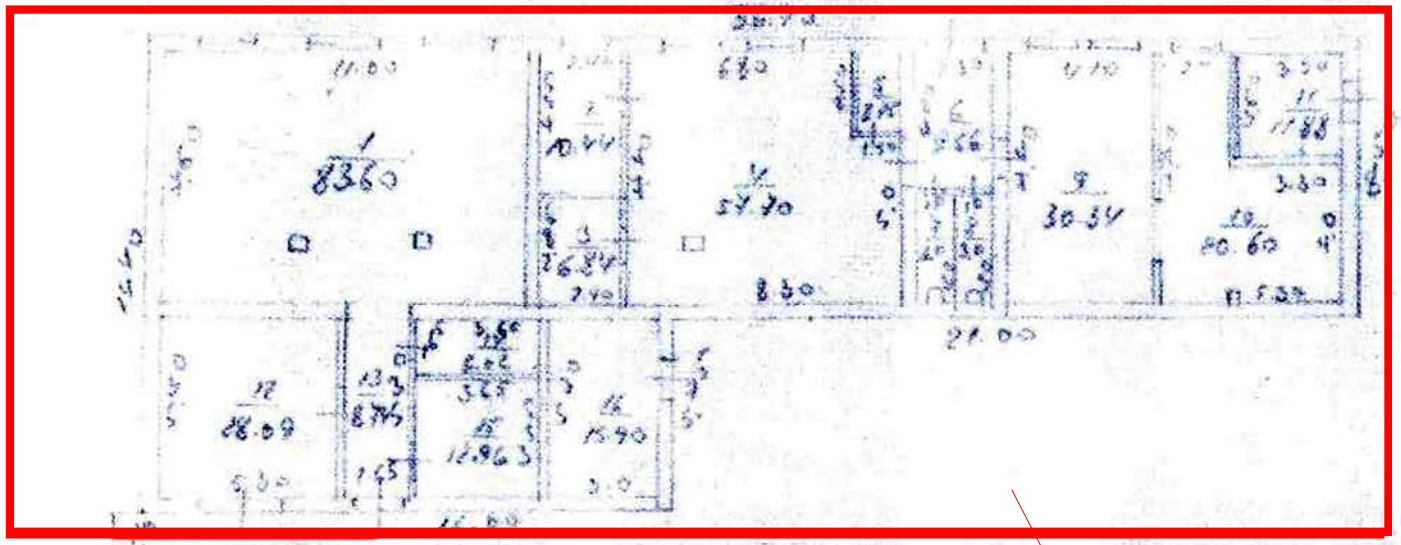
8360
salegalizacio farTi

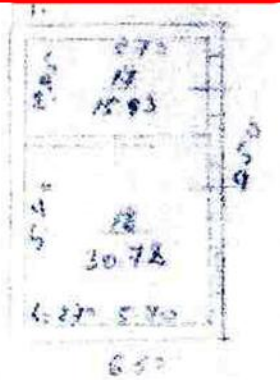


119