ჭრილი S-001

მასშტაბი 1 :100

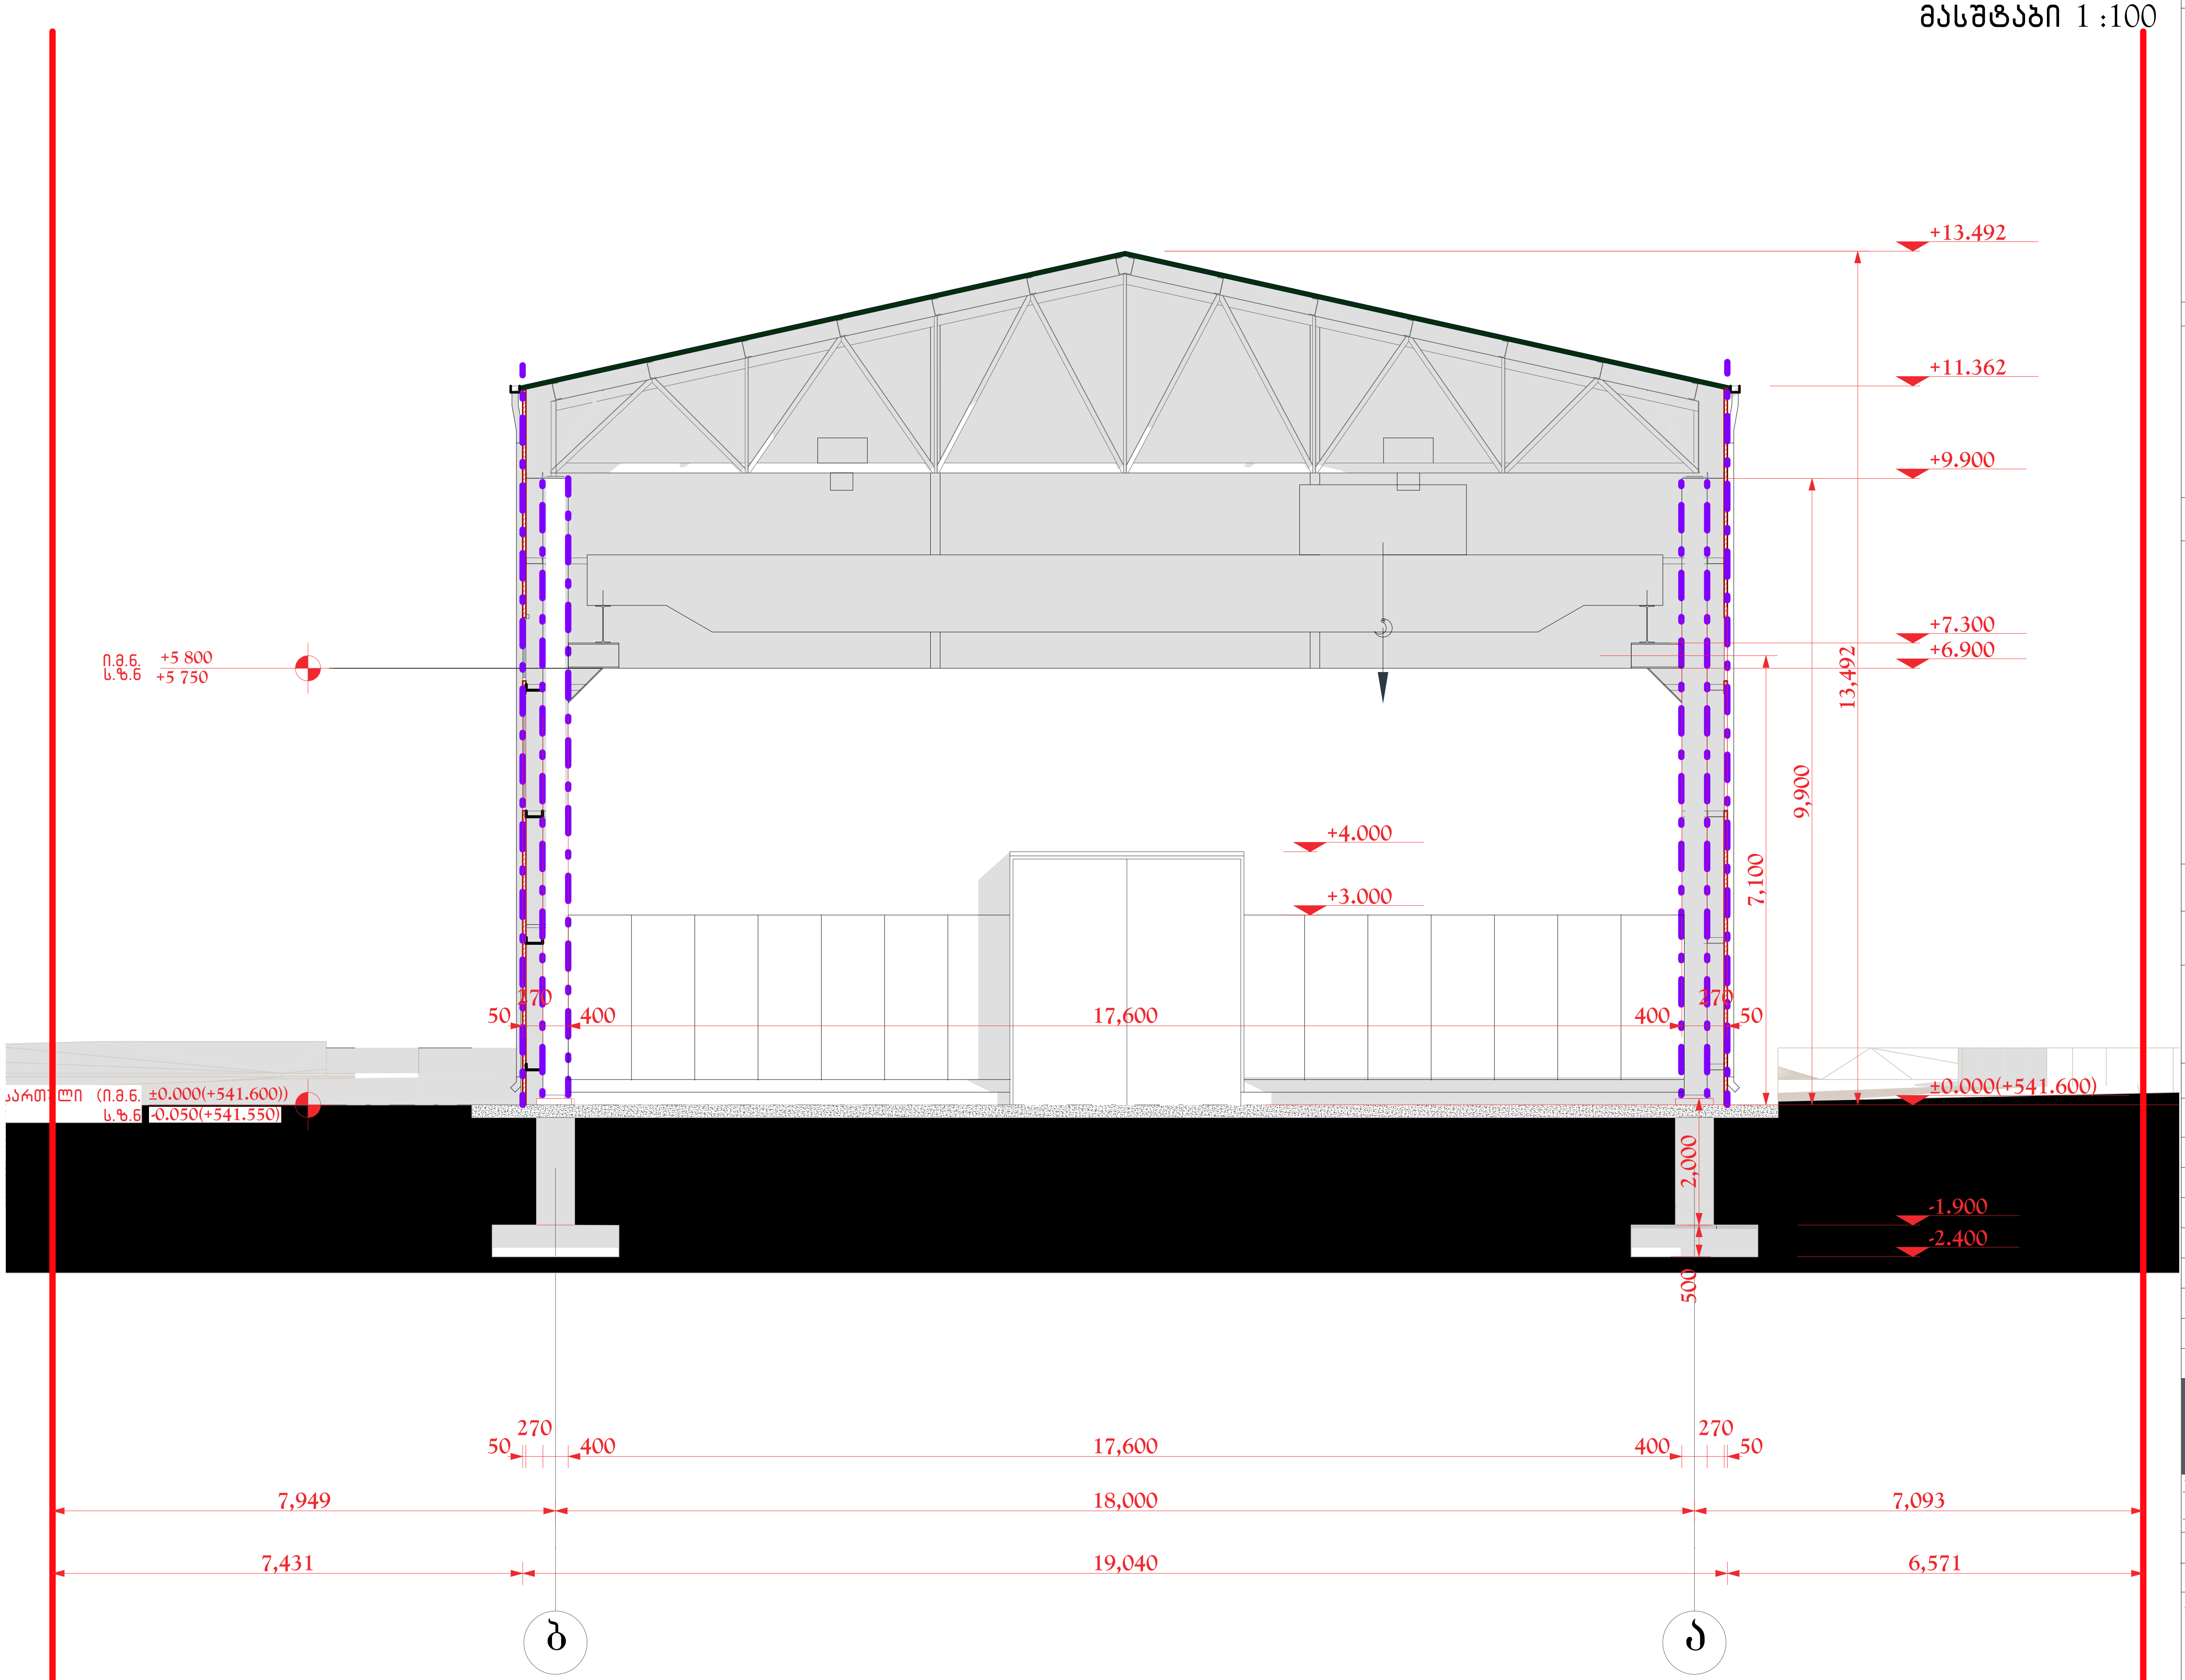

ფორმატი PAPER SIZE	დაკვეთა № CONTRACT №	პროექტის № PROJECT №	ფაილის სახელი FILE NAME
A-3	...	...	...

პირობითი აღნიშვნები — LEGEND

სტრუქტურული ელემენტის (კომბინირებული პანელი, სტრუქტურული ჩარჩო) ერთსაათიანი ხანძარსაწინააღმდეგო ხარისხი

შენიშვნები — NOTES

1. ნახაზზე ყველა ცვლილება მშენებლობისა შეთანხმებული უნდა იყოს პროექტის ავტორთან.
2. ნახაზებზე ზომები მოცემულია მილიმეტრებში
3.
4.

სიტუაციური სქემა — KEY PLAN

დამკვეთი — PRINCIPAL

შპს. "მქს" ს.კ. 205168539
დირექტორი: პარვიზ ნაჯაფოვი
Ltd "MQS" I.C. 205168539
Director: Parviz Najafov

პროექტი — PROJECT

საამქრო
Manufactory

მისამართი — ADDRESS

ქ. თბილისი, ჩიხი იუმაშევი, №51-ის მიმდებარედ (ნაკვ. 003/031)
საკადასტრო კოდით: 01.19.15.003.096
Tbilisi, Iumashev
Cadastral code: 01.19.15.003.096

პროექტი №	00172107.
CAD FILE №	00172107.

თანამდებობა Position	სახელი, გვარი Name, Surname	ხელმოწერა Signature
დირექტორი Director	ი. ბარნაბიშვილი I. Barnabishvili	
დირექტორი Director	ნ.ალექსიადის N. Aleksiadis	
პრ. მთ. არქ. Chief Architect	ნ.ალექსიადის N. Aleksiadis	
კონსტრუქტორი Constructor	ტ. მურადოვი T. Muradov	
შეასრულა Performing work	ნ.ალექსიადის N. Aleksiadis	
შეამოწმა Checked by	ი. ბარნაბიშვილი I. Barnabishvili	
საავტორო უფლებები:		ნ.ალექსიადის N. Aleksiadis

შპს. "აპექს სტუდიო 1"
საქართველო, თბილისი 0194, კუს ტბის შესახვევი №1
ტელ.: (+995 97) 77 55 70
E-mail: apexstudio.ge@ gmail. com

არქიტექტურული ნაწილი

მასშ. SCALE	1 :100	თარიღი DATE OF ISSUE	21.08.2017

ნახაზი DRWG.	კორექტირება REVISIONS		
	№	კორექტ. REV.	თარიღი DATE
ჭრილი S-001	1		
	2		
	3		

სტადია STAGE	ინდექსი INDEX	ფურც. PAGES
მუშა პროექტი Working Draft	A-201	32

ჭრილი S-002

მასშტაბი 1 :100

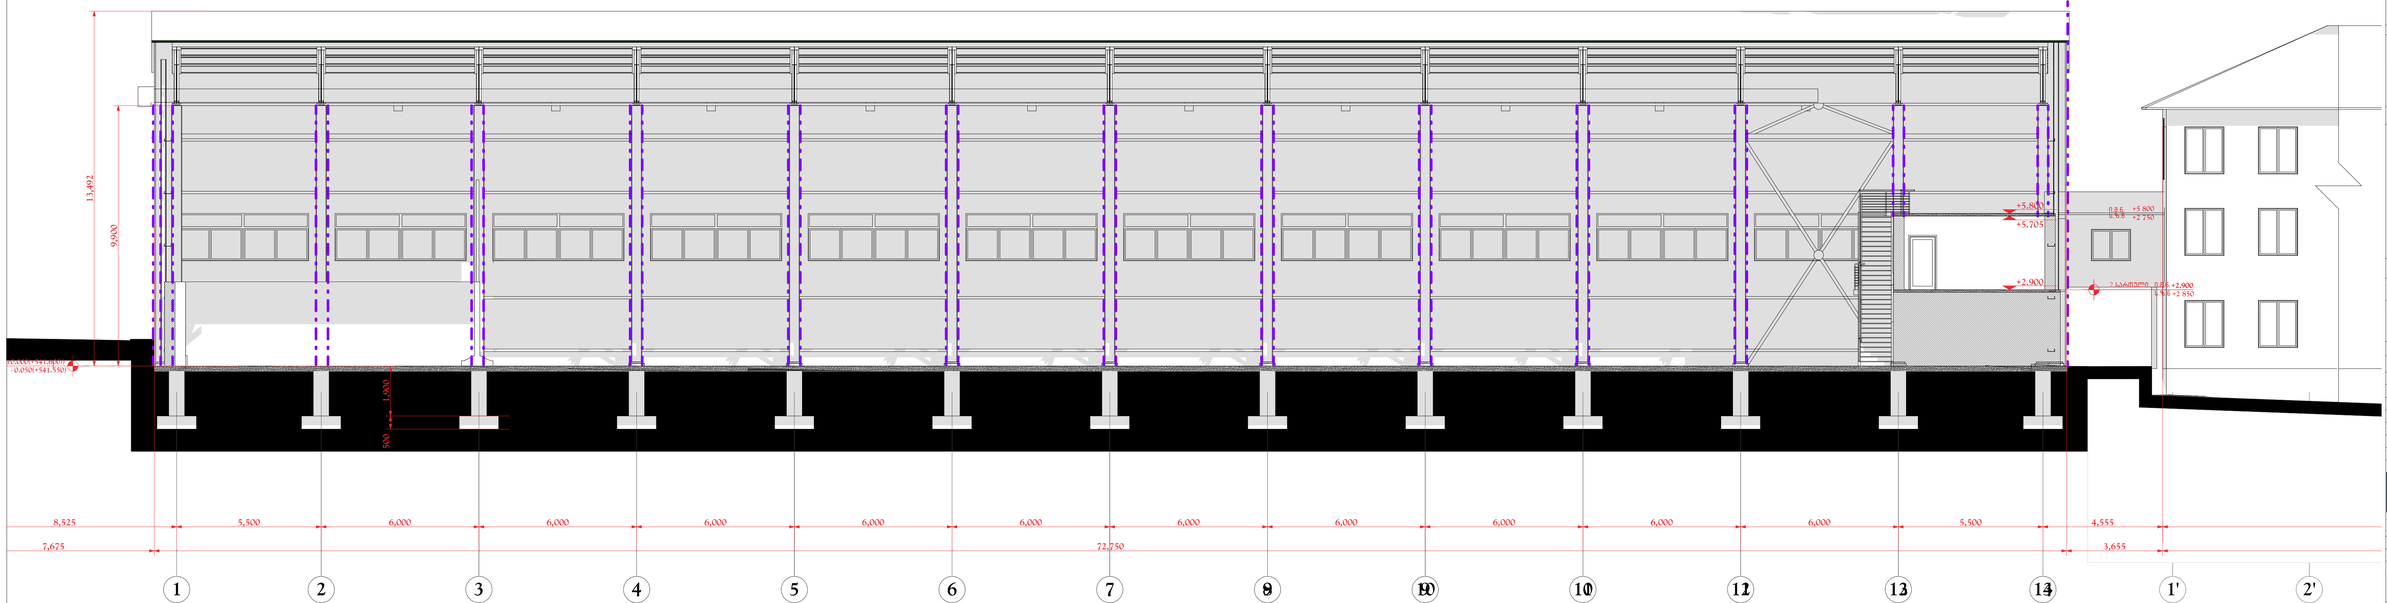

ზომანის ფორმატი	ჩასების N ცვლილება N	პროექტის N	ზომების განზომილება
A-3+	...	...	...

ლეგენდა LEGEND

– – – სანიაღვრე ხაზი ფილტრით, ცენტრალიზებული სანიაღვრე ხაზი, ბეტონის ტრანშეით, ბეტონის ტრანშეით

შენიშვნები NOTES

1. ნაგებობის ყველა ელემენტის მშენებლობაზე მიმართავს ტექნიკის ტიპის, პარამეტრის, პარამეტრის
2. ნაგებობაზე ზოგიერთ ელემენტზე ინტერესთანაა
3.
4.

სამშენებლო ნაკვეთის გეგმა KEY PLAN

მშენებელი PROPRIETAL

პროექტის დასახელება PROJECT

Manufactory

მისამართი ADDRESS

ქ. თბილისი, ზემო ვაჟიანის მ-ნი-ნა მიწის ნაკვეთი ფართობით 10,0 ჰა, კად.ნ.:01:19:15:003:096

Tbilisi, Samadlavo

Cadastral code: 01.19.15.003.096

პროექტის N	001721107.
CAD FILE N	001721107.

მასშტაბირება Name, Surname	სახელი, გვარი	ხელმოწერა Signature
პროექტირება Designer	ნ. ალექსანდრიძე N. Aleksandr	
პროექტირება Designer	ნ. ალექსანდრიძე N. Aleksandr	
მთავარი არქიტექტორი Chief Architect	ნ. ალექსანდრიძე N. Aleksandr	
კონსტრუქციული Constructions	თ. მოდებაძე T. Modebadze	
შესრულებულია Performing work	ნ. ალექსანდრიძე N. Aleksandr	
შემოწმებულია Checked by	ნ. ალექსანდრიძე N. Aleksandr	
სამშენებლო უფლებამოსილი	ნ. ალექსანდრიძე N. Aleksandr	

APEX Studio 1

შპს "აპექს სტუდიო 1"
ალექსანდრე მაჭავარიანის ქუჩა, კმ. მასივი მზიანი #1
ტელ: (+995 32) 77 33 77
E-mail: apexstudio.ge@gmail.com

პროექტირების ეტაპები

მასშტაბი SCALE	1:100	გაცემის DATE OF ISSUE	21.08.2017

ნახაზის DRWG.	ცვლილებების REVISIONS			
	N	ცვლილება REV.	შეტანილი DATE
ჭრილი S-002	1		
	2		
	3		

სტადია STAGE	ნახაზის INDEX	ფურცელი PAGES
ჯამური პროექტის Working Draft	A-002	12

ჭრილი S-003

მასშტაბი 1 :100

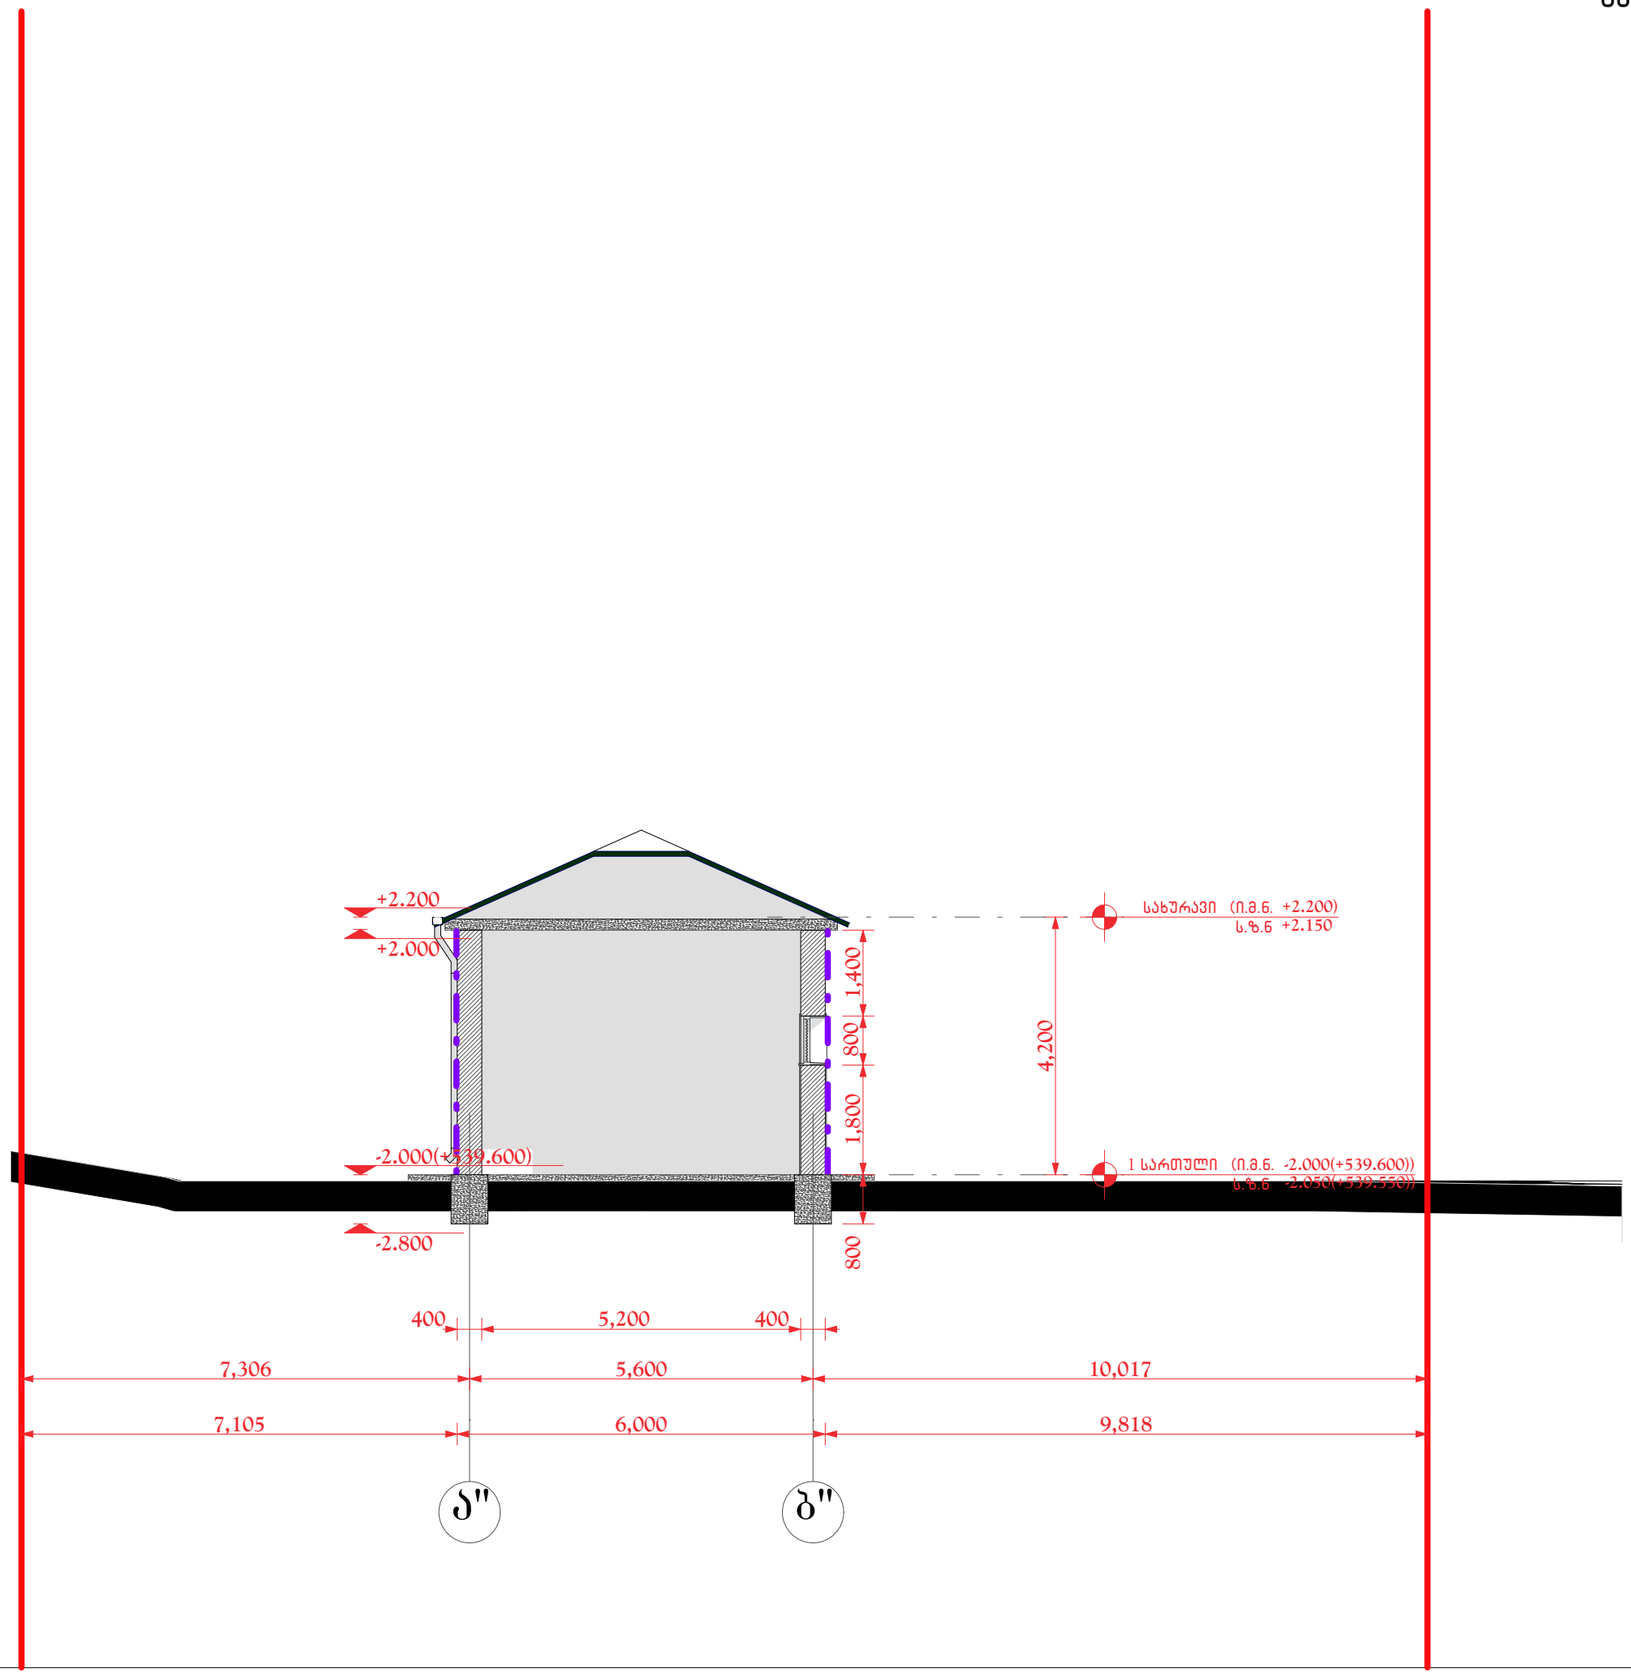

ფორმატი PAPER SIZE	ხელშეკრულების № CONTRACT №	პროექტის № PROJECT №	ფაილის სახელი FILE NAME
A-3	...	...	...

პირობითი აღნიშვნები LEGEND

შენიშვნები NOTES

1. ნახაზზე ყველა ცვლილება მშენებლობისა შეთანხმებული უნდა იყოს პროექტის ავტორთან.
2. ნახაზებზე ზომები მოცემულია მილიმეტრებში
3.
4.

სიტუაციური სქემა
KEY PLAN

დამკვეთი PRINCIPAL	შპს. "მმს". ს.კ. 205168539 დირექტორი: პარვიზ ნაჯაფოვი Ltd "MQS" I.C. 205168539 Director: Parviz Najafov
პროექტი PROJECT	საამქრო Manufactory
მისამართი ADDRESS	ქ. თბილისი, ჩიხი იუმაშევი, №51-ის მიმდებარედ (ნაკ. 003/031) საკადასტრო კოდით: 01.19.15.003.096 Tbilisi, Iumashev Cadastral code: 01.19.15.003.096
პროექტი №	00172107.
CAD FILE №	00172107.

თანამდებობა Position	სახელი, გვარი Name, Surname	ხელმოწერა Signature
დირექტორი Director	ი. ბარნაბიშვილი I. Barnabishvili	
დირექტორი Director	ნ.ალექსიაძის N. Aleksiadis	
პრ. მთ. არქ. Chief Architect	ნ.ალექსიაძის N. Aleksiadis	
კონსტრუქტორი Constructor	თ. მურადოვი T. Muradov	
შეასრულა Performing work	ნ.ალექსიაძის N. Aleksiadis	
შეამოწმა Checked by	ი. ბარნაბიშვილი I. Barnabishvili	
საავტორო უფლებები:		ნ.ალექსიაძის N. Aleksiadis

APEX Studio 1
შპს. "აპექს სტუდიო 1"
საქართველო, თბილისი 0194, ქუს ტბის შესახვევი №1
ტელ.: (+995 97) 77 55 70
E-mail: apexstudio.ge@ gmail. com

არქიტექტურული ნაწილი

მასშ. SCALE	1 :100	თარიღი DATE OF ISSUE	21.08.2017

ნახაზი DRWG. ჭრილი S-003

კორექტირება REVISIONS		
№	კორექტ. REV.	თარიღი DATE
1		
2		
3		

სტადია STAGE	ინდექსი INDEX	ფურც. PAGES
მუშა პროექტი Working Draft	A-203	32

ჭრილი S-004

მასშტაბი 1 :100

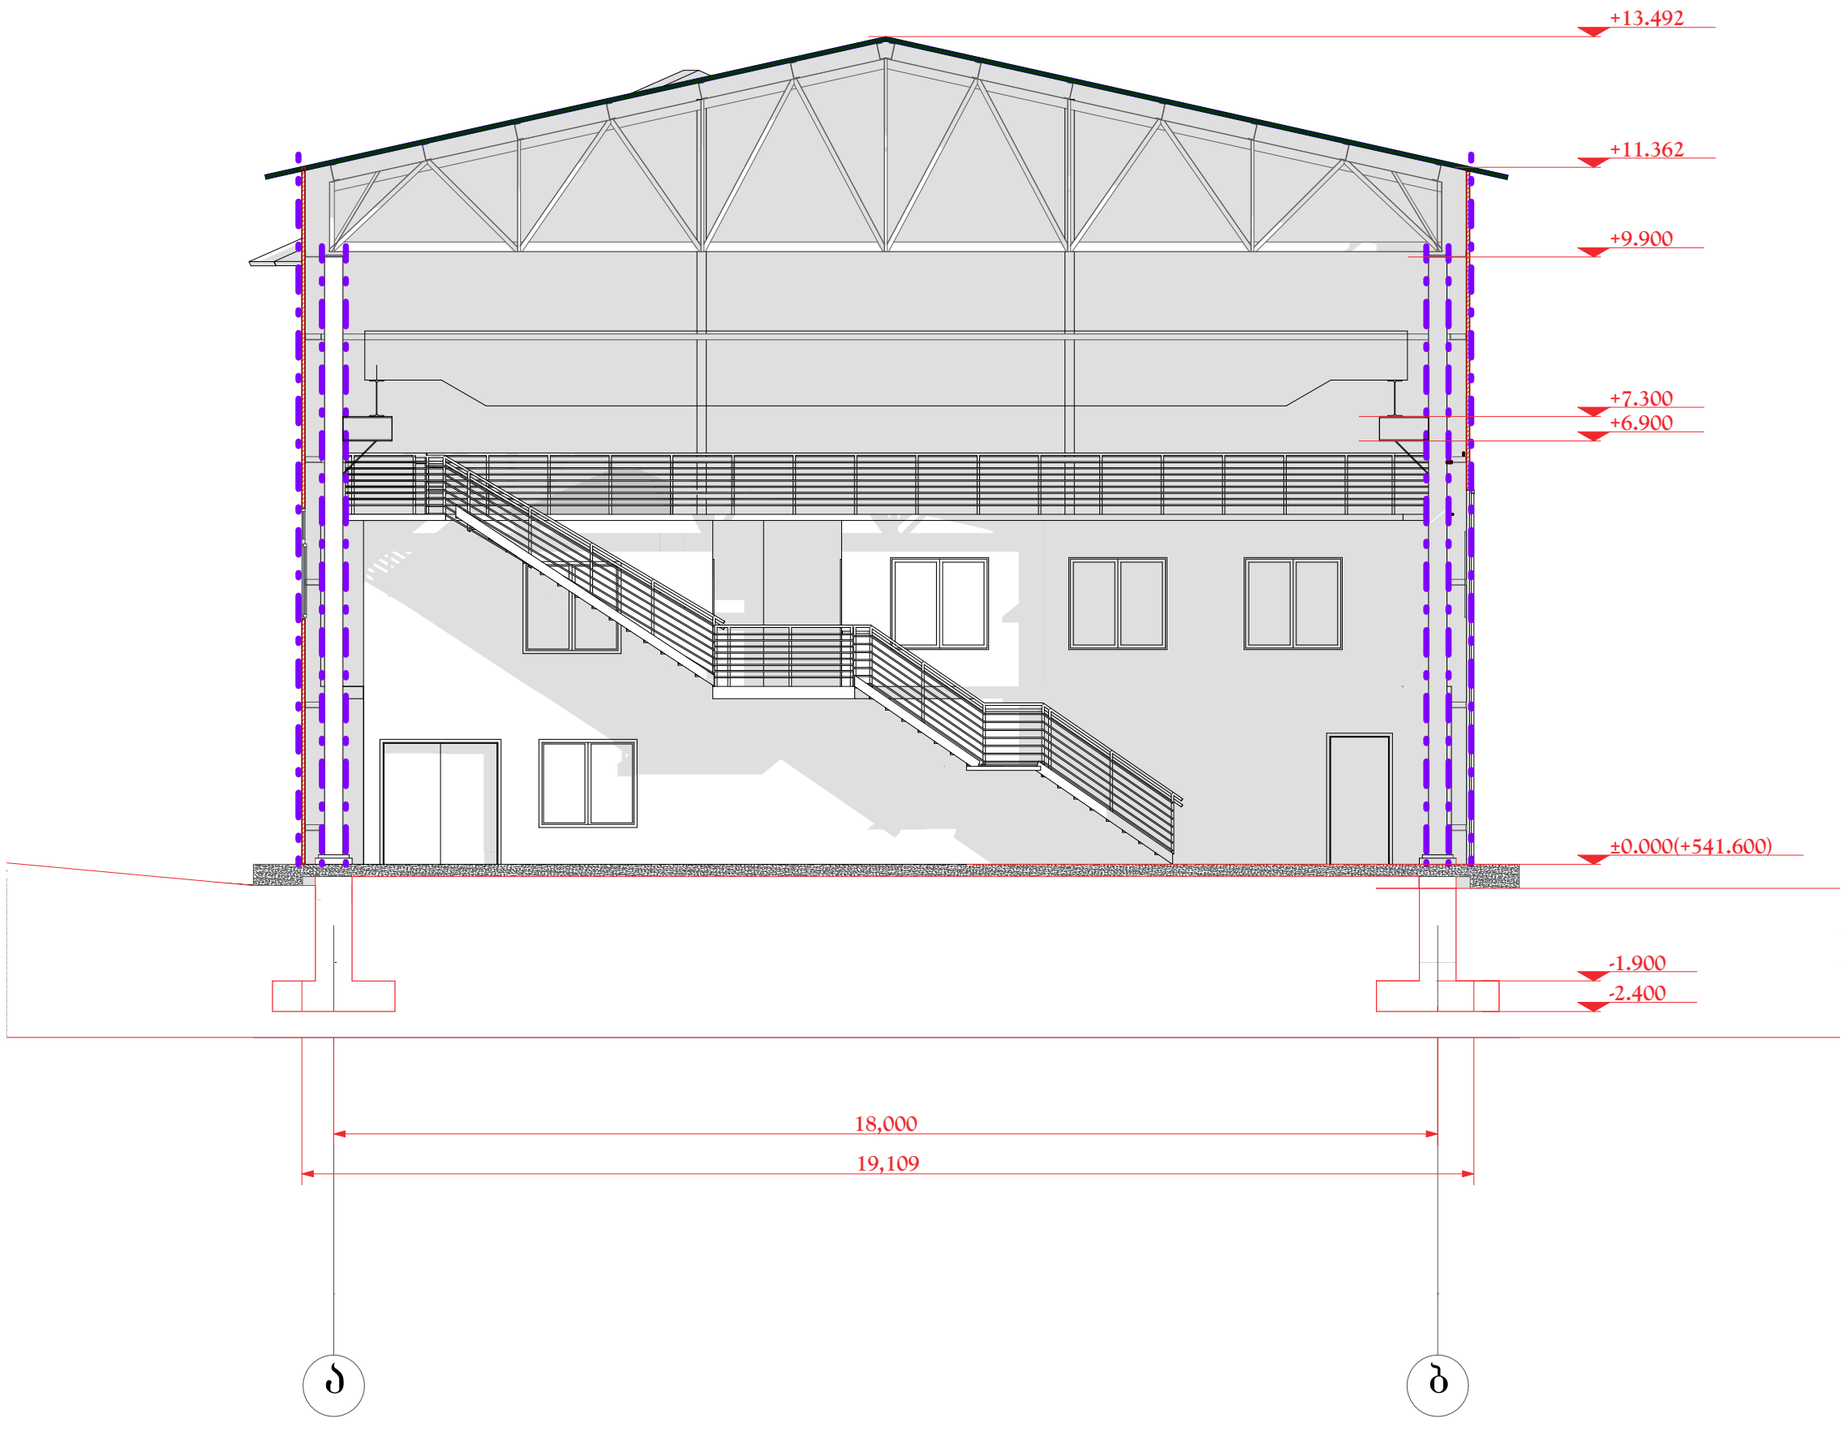

ფორმატი PAPER SIZE	ხელშეკრულების № CONTRACT №	პროექტის № PROJECT №	ფაილის სახელი FILE NAME
A-3	...	...	...

პირობითი აღნიშვნები LEGEND

შენიშვნები NOTES

1. ნახაზზე ყველა ცვლილება მშენებლობისა შეთანხმებული უნდა იყოს პროექტის ავტორთან.
2. ნახაზებზე ზომები მოცემულია მილიმეტრებში
3.
4.

სიტუაციური სქემა
KEY PLAN

დამკვეთი PRINCIPAL	შპს. "მმს" ს.კ. 205168539 დირექტორი: პარემუზ ნასყიდაში Ltd "MQS" I.C. 205168539 Director: Paresi Naiafov
პროექტი PROJECT	საამქრო **Manufactory**
მისამართი ADDRESS	ქ. თბილისი, ჩიხი იუმაშევი, №51-ის მიმდებარედ (ნაკვ. 003/031) საკადასტრო კოდით: 01.19.15.003.096 **Tbilisi, Iumashev** **Cadastral code:** 01.19.15.003.096

პროექტი №	00172107.	
CAD FILE №	00172107.	
თანამდებობა Position	სახელი, გვარი Name, Surname	ხელმოწერა Signature
დირექტორი Director	ი. ბარნაბიშვილი I. Barnabishvili	
დირექტორი Director	ნ.ალექსიადის N. Aleksiadis	
პრ. მთ. არქ. Chief Architect	ნ.ალექსიადის N. Aleksiadis	
კონსტრუქტორი Constructor	თ. მურადოვი T. Muradov	
შესრულა Performing work	ნ.ალექსიადის N. Aleksiadis	
შეამოწმა Checked by	ი. ბარნაბიშვილი I. Barnabishvili	
საავტორო უფლებები:		ნ.ალექსიადის N. Aleksiadis

APEX Studio 1
შპს. "აპექს სტუდიო 1"
საქართველო, თბილისი 0194, კახ ტბის შესახვევი №1
ტელ: (+995 97) 77 55 70
E-mail: apexstudio.ge@ gmail. com

არქიტექტურული ნაწილი

მასშ. SCALE	1 :100	თარიღი DATE OF ISSUE	21.08.2017

ნახაზი DRWG. ჭრილი S-004

კორექტირება REVISIONS

№	კორექტ. REV.	თარიღი DATE
1		
2		
3		

სტადია STAGE	ინდექსი INDEX	ფურც. PAGES
მუშა პროექტი Working Draft	A-204	32