ფასადი 1-14 და 1"-2" ღერძებში

მასშტაბი 1 :100

ფორმატი PAPER SIZE	დავალება № CONTRACT №	პროექტის № PROJECT №	ფაილის სახელი FILE NAME
A-3+	...	...	...

პირობითი აღნიშვნები LEGEND

სტრუქტურული ელემენტის (კომბინირებული კანონი, სტრუქტურული ჩარჩო) ერთსაათიანი ხანძარსაწინააღმდეგო ხარისხი

შენიშვნები NOTES

1.
2.
3.
4.

სიტუაციური სქემა KEY PLAN

დამკვეთი PRINCIPAL — შპს "მქს" ს.კ. 205168539; დირექტორი: ფარვიზ ნაჯაფოვი; Ltd "MQS" I.C. 205168539; Director: Parviz Najafov

პროექტი PROJECT — საამქრო; Manufactory

მისამართი ADDRESS — ქ. თბილისი, რიხი იუმაშევი, №51-ის მიმდებარედ (ნაკვ. 003/031); საკადასტრო კოდი: 01.19.15.003.096; Tbilisi, Iumashev; Cadastral code: 01.19.15.003.096

პროექტი № — 00172107.

CAD FILE № — 00172107.

თანამდებობა Position	სახელი, გვარი Name, Surname	ხელმოწერა Signature
დირექტორი Director	ი. ბარნაბიშვილი I. Barnabishvili	
დირექტორი Director	ნ.ალექსიადის N. Aleksiadis	
მთ. არქ. Chief Architect	ნ.ალექსიადის N. Aleksiadis	
კონსტრუქტორი Constructor	ტ. მურადოვი T. Muradov	
შემსრულე Performing work	ნ.ალექსიადის N. Aleksiadis	
შემოწმდა Checked by	ი. ბარნაბიშვილი I. Barnabishvili	
საავტორო უფლებები:	ნ.ალექსიადის N. Aleksiadis	

APEX Studio 1

შპს "აპექს სტუდიო 1"
E-mail: apexstudio.ge@ gmail. com

არქიტექტურული ნაწილი

მასშ. SCALE	1 :100	თარიღი DATE OF ISSUE	21.08.2017
ნახაზი DRWG. ფასადი 1-14 და 1"-2" ღერძებში	კორექტირება REVISIONS		
	№ კორექტ. REV.	თარიღი DATE	
	1		
	2		
	3		
სტადია STAGE	ინდექსი INDEX	ფურც. PAGES	
მუშა პროექტი Working Draft	A-301	32	


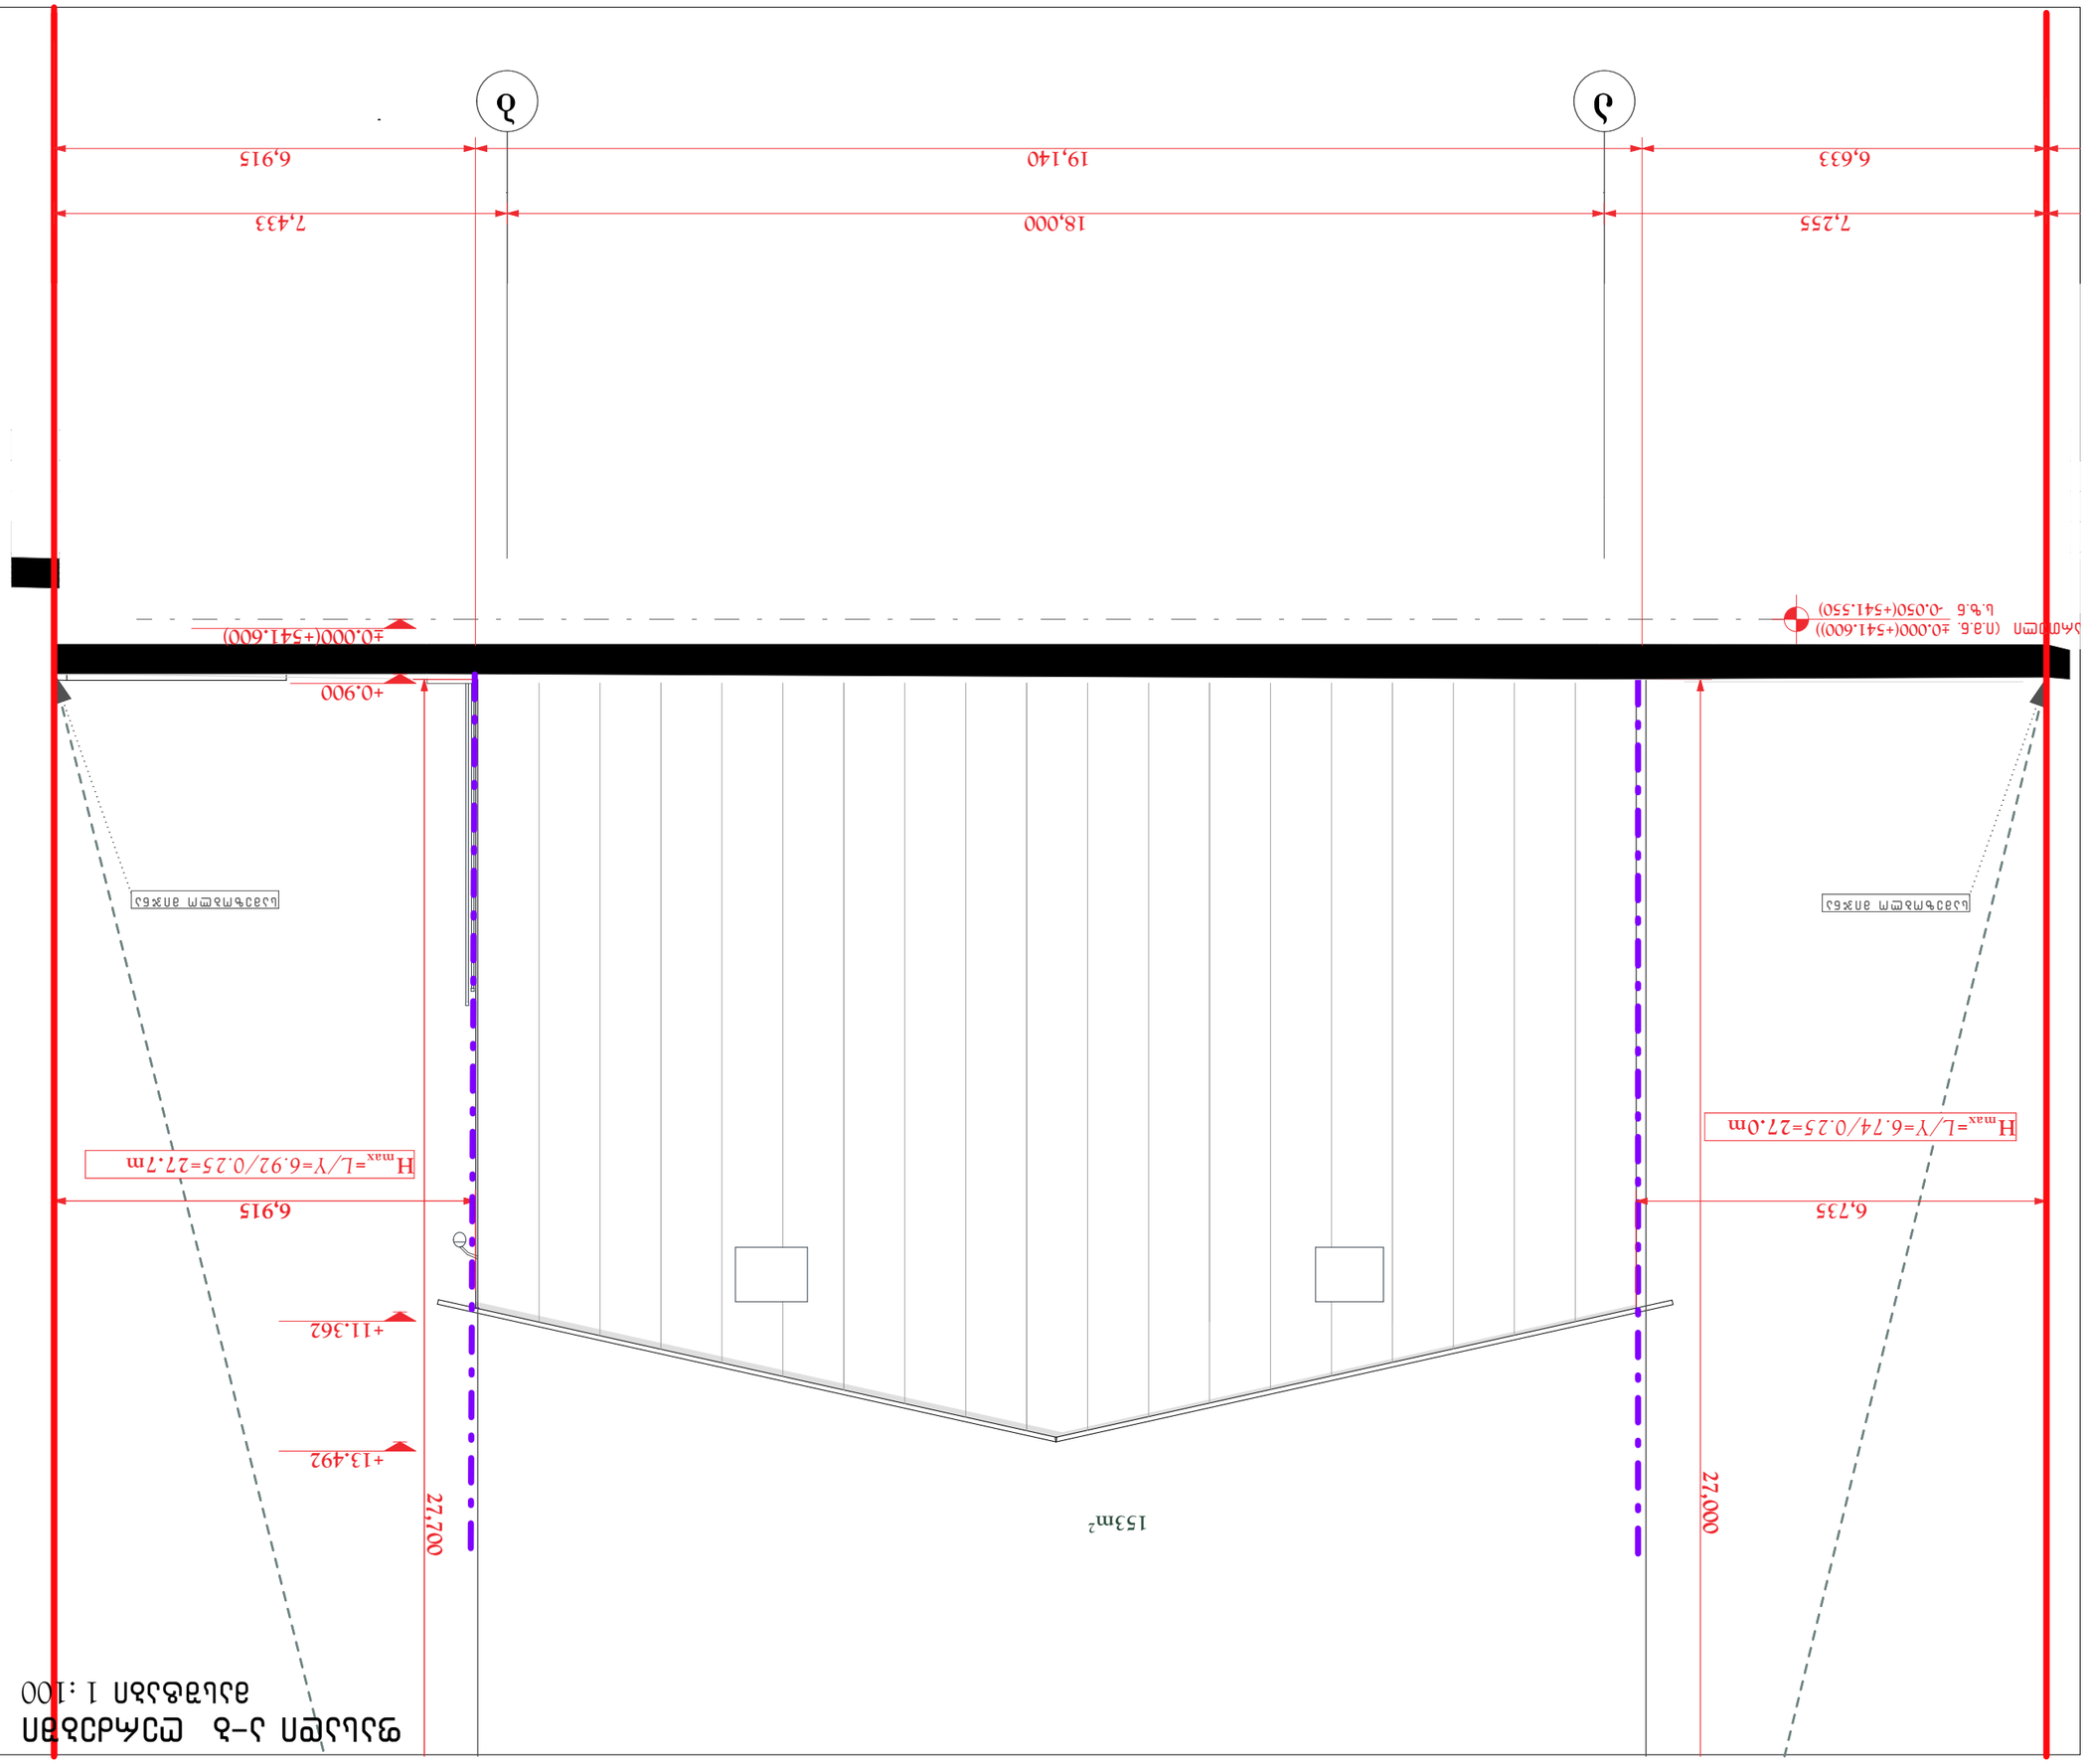
















ფასადი 2"-1" და 14-1 ღერძებში

მასშტაბი 1 :100

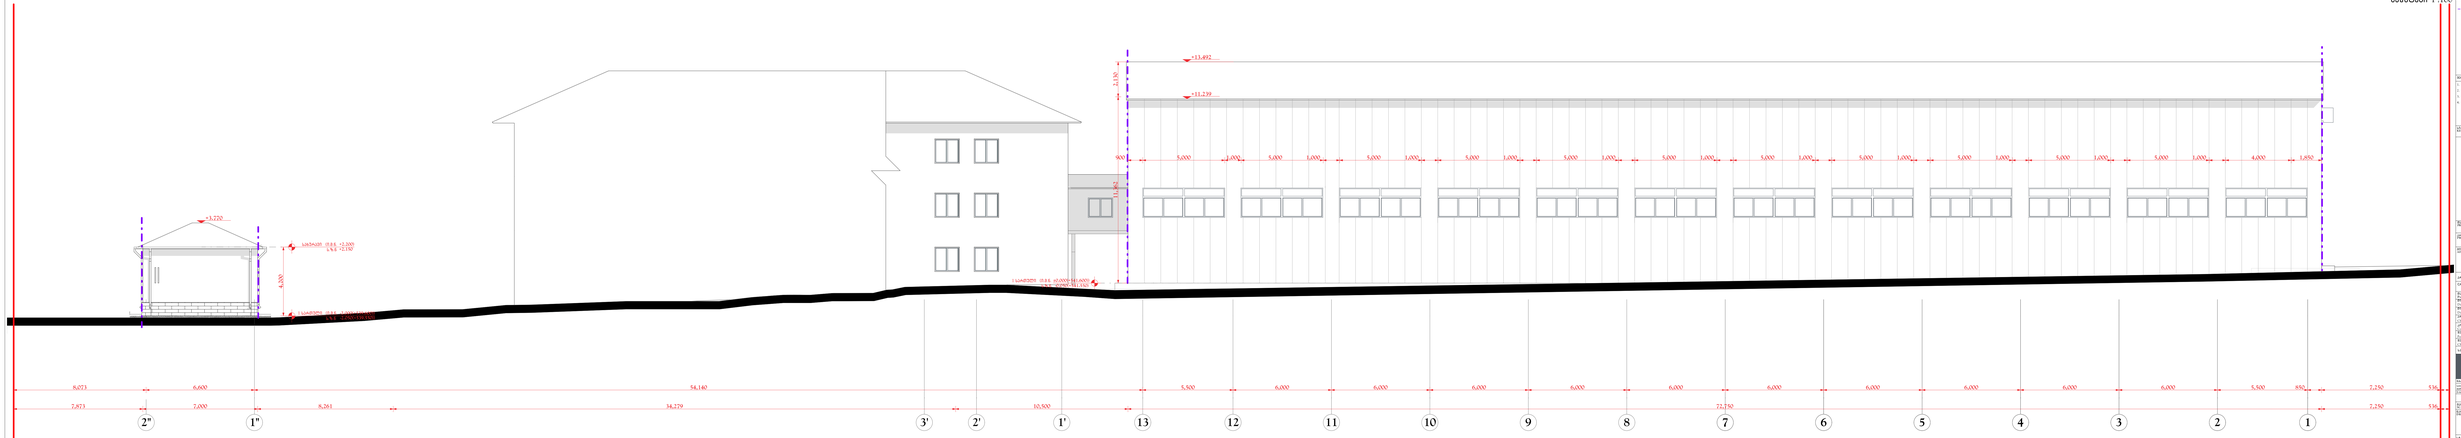










ფასადი ბ-ა ღერძებში
მასშტაბი 1 :100

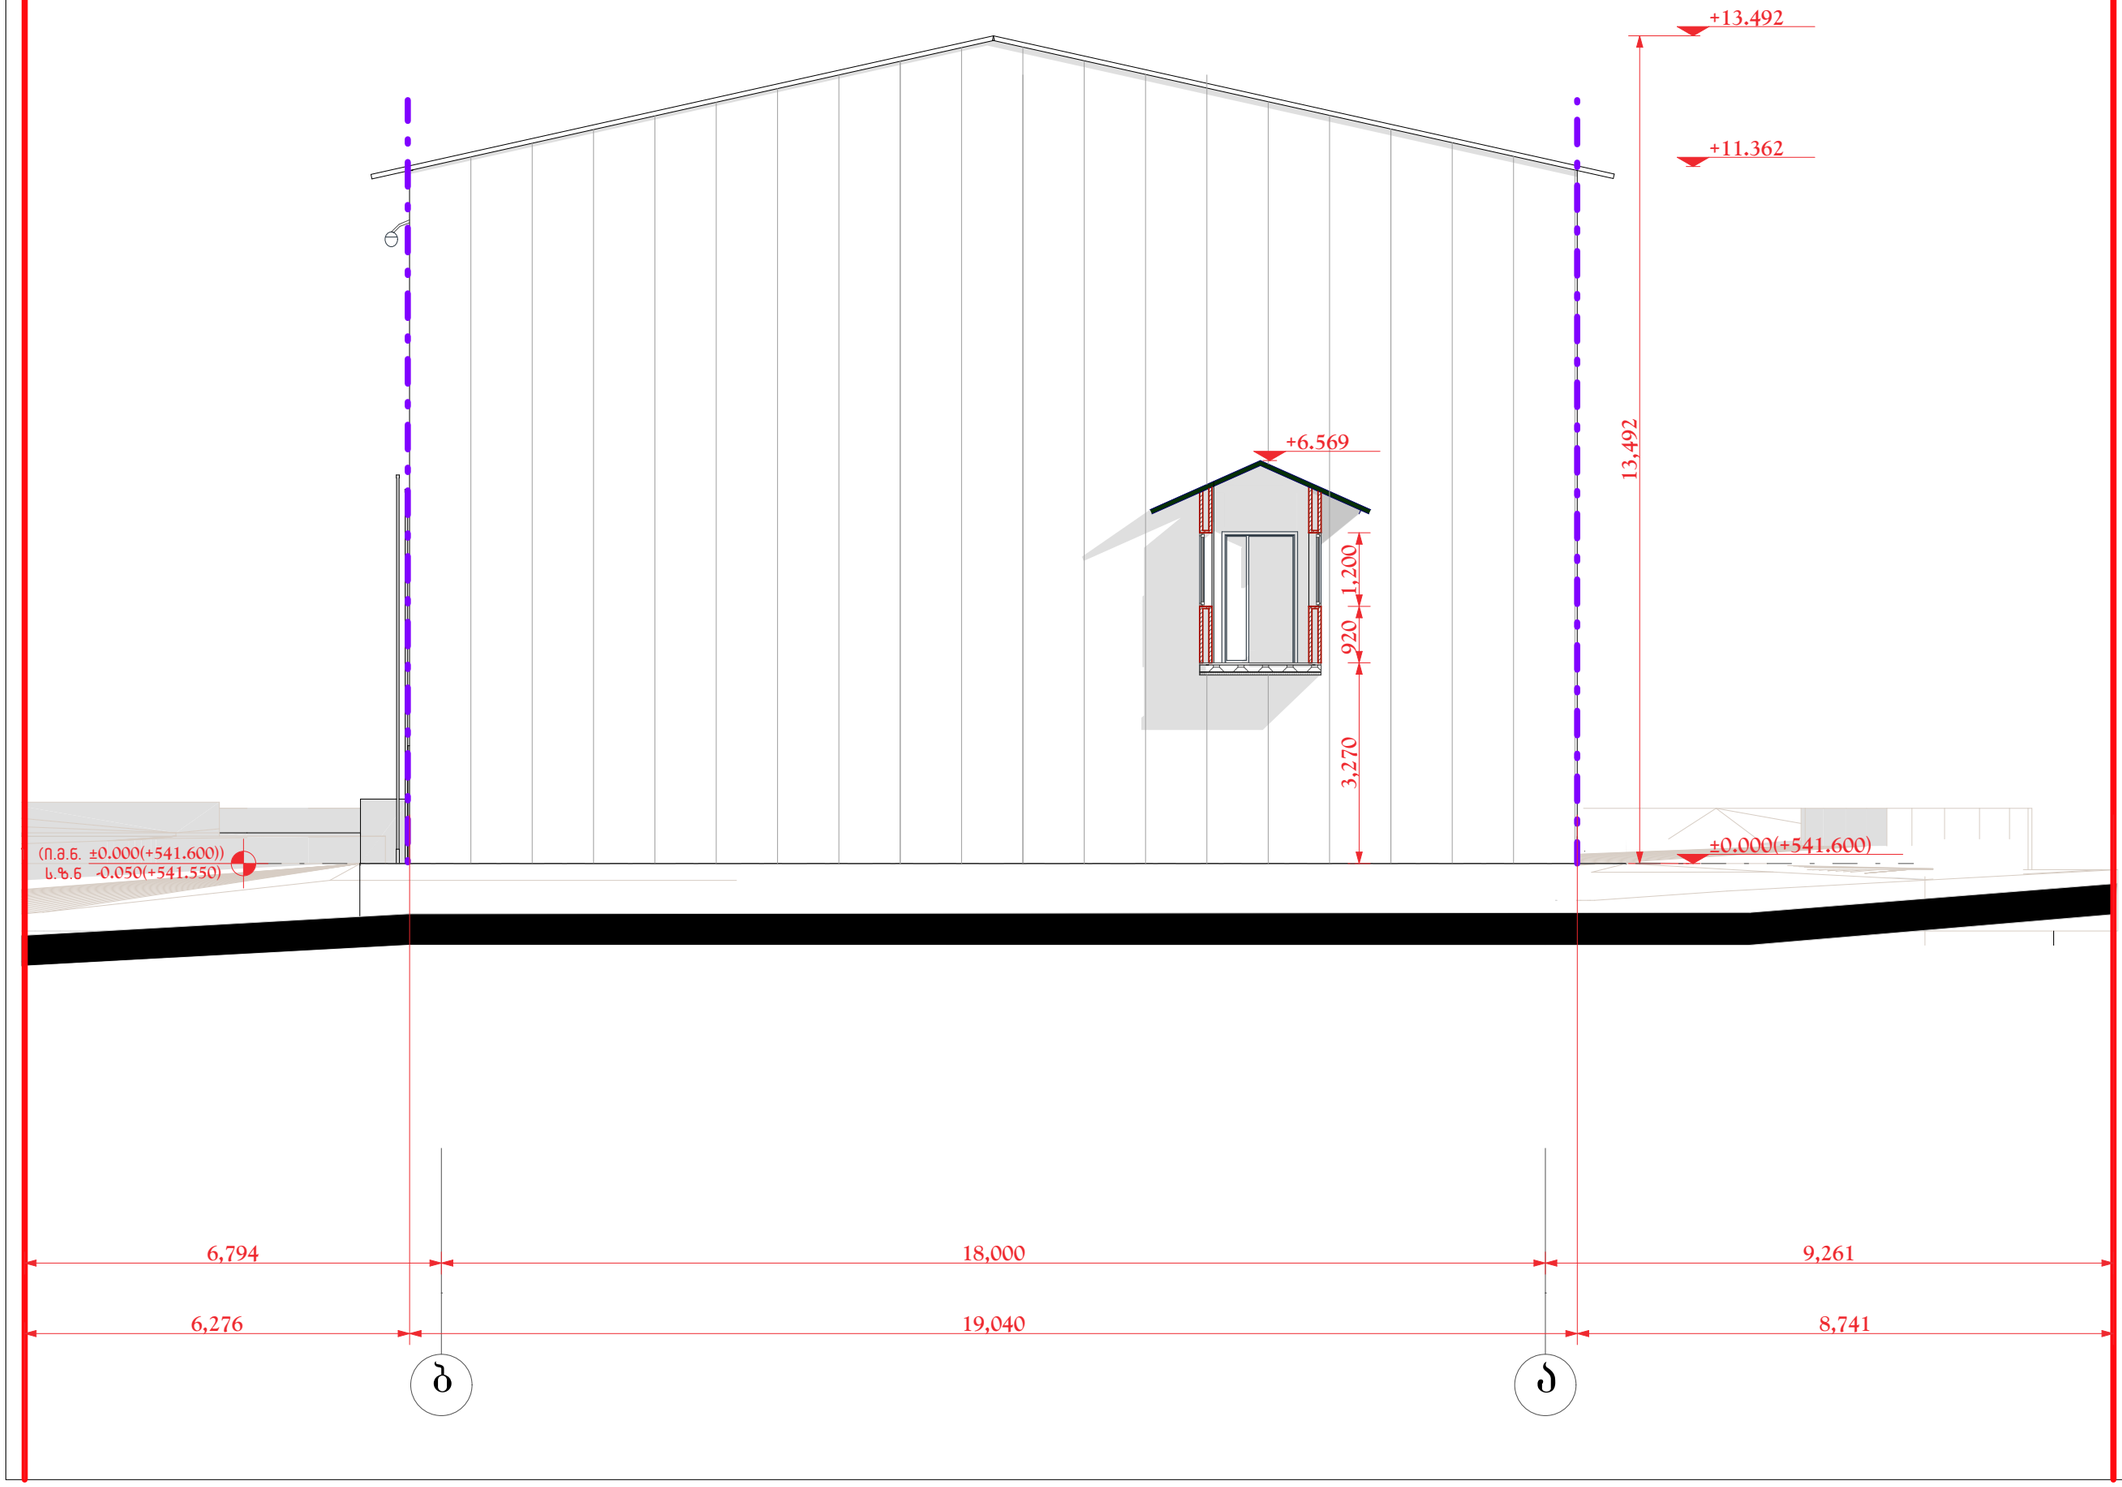

ფორმატი PAPER SIZE	ხელშეკრულება № CONTRACT №	პროექტის № PROJECT №	ფაილის სახელი FILE NAME
A-3	...	...	...

პირობითი აღნიშვნები LEGEND

– – – სტრუქტურული ელემენტის (კომბინირებული პანელი, სტრუქტურული ჩარჩო) პროსპექტივი ხანძარსაწინააღმდეგო ხარისხი

შენიშვნები NOTES

1. ნახაზზე ყველა ცვლილება მშენებლობისა შეთანხმებული უნდა იყოს პროექტის ავტორთან.
2. ნახაზებზე ზომები მოცემულია მილიმეტრებში
3.
4.

სიტუაციური სქემა
KEY PLAN

დამკვეთი PRINCIPAL
შპს. "მმს" ს.კ. 205168539
დირექტორი: პარვიზ ნაჯაფოვი
Ltd "MQS" I.C. 205168539
Director: Parviz Najafov

პროექტი PROJECT
საამქრო
Manufactory

მისამართი ADDRESS
ქ. თბილისი, ჩიხი იუმაშევი, №51-ის მიმდებარედ (ნაკვ. 003/031)
საკადასტრო კოდით: 01.19.15.003.096
Tbilisi, Iumashev
Cadastral code: 01.19.15.003.096

პროექტი №	00172107.
CAD FILE №	00172107.

თანამდებობა Position	სახელი, გვარი Name, Surname	ხელმოწერა Signature
დირექტორი Director	ი. ბარნაბიშვილი I. Barnabishvili	
დირექტორი Director	ნ.ალექსიადის N. Aleksiadis	
პრ. მთ. არქ. Chief Architect	ნ.ალექსიადის N. Aleksiadis	
კონსტრუქტორი Constructor	თ. მურადოვი T. Muradov	
შეასრულა Performing work	ნ.ალექსიადის N. Aleksiadis	
შეამოწმა Checked by	ი. ბარნაბიშვილი I. Barnabishvili	
საავტორო უფლებები:		ნ.ალექსიადის N. Aleksiadis

APEX Studio 1

შპს. "აპექს სტუდიო 1"
საქართველო, თბილისი 0194, კახა ბენდის შესახვევი №1
ტელ.: (+995 97) 77 55 70
E-mail: apexstudio.ge@gmail.com

არქიტექტურული ნაწილი

მასშტ. SCALE	1 :100	თარიღი DATE OF ISSUE	21.08.2017

ნახაზი DRWG.
ფასადი ბ-ა ღერძებში

კორექტირება REVISIONS

№	კორექტ. REV.	თარიღი DATE
1		
2		
3		

სტადია STAGE	ინდექსი INDEX	ფურც. PAGES
მუშა პროექტი Working Draft	A-304	32

ფასადი ა"-ბ" ღერძებში
მასშტაბი 1 :100

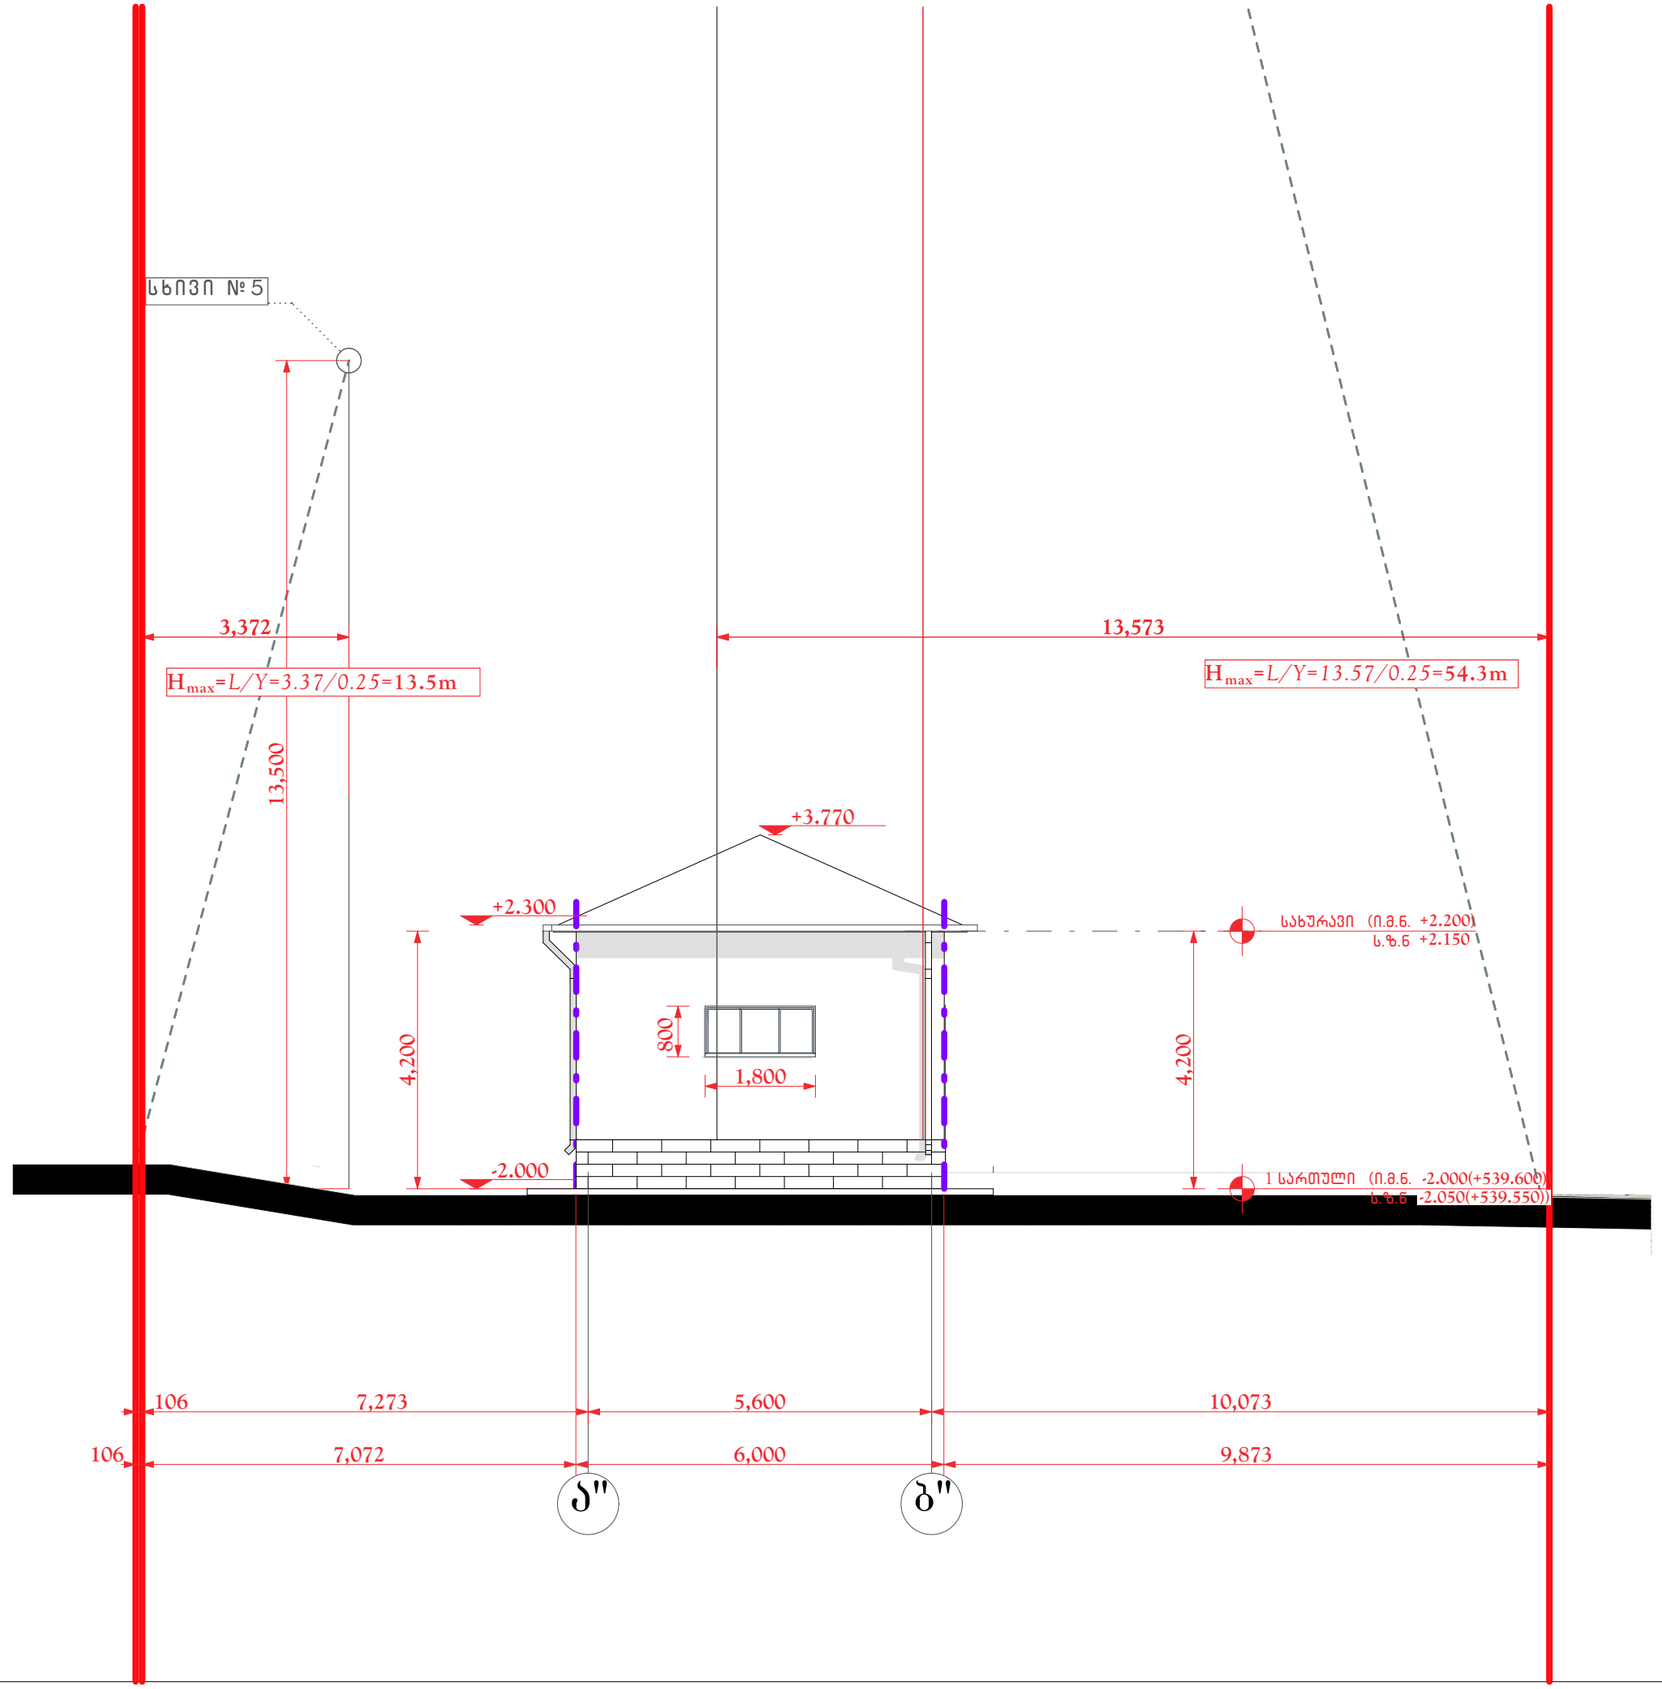

ფორმატი PAPER SIZE	ხელშეკრულება № CONTRACT №	პროექტის № PROJECT №	ფაილის სახელი FILE NAME
A-3	...	...	...

პირობითი აღნიშვნები LEGEND

– – – სტრუქტურული ელემენტის ქომბინირებული კანელი, სტრუქტურული ჩარჩო) ერთსაათიანი ხანძარსაწინააღმდეგო ბარიერი

შენიშვნები NOTES

1. ნახაზზე ყველა ცვლილება მშენებლობისა შეთანხმებული უნდა იყოს პროექტის ავტორთან.
2. ნახაზებზე ზომები მოცემულია მილიმეტრებში
3.
4.

სიტუაციური სქემა
KEY PLAN

დამკვეთი PRINCIPAL	შპს. "მმს" ს.კ. 205168539 დირექტორი: პარვიზ ნაჯაფოვი Ltd "MQS" I.C. 205168539 Director: Parviz Najafov
პროექტი PROJECT	საამქრო Manufactory
მისამართი ADDRESS	ქ. თბილისი, ჩიხი იუმაშევი, №51-ის მიმდებარედ (ნაკ. 003/031) საკადასტრო კოდით: 01.19.15.003.096 Tbilisi, Iumashev Cadastral code: 01.19.15.003.096

პროექტი №	00172107.	
CAD FILE №	00172107.	
თანამდებობა Position	სახელი, გვარი Name, Surname	ხელმოწერა Signature
დირექტორი Director	ი. ბარნაბიშვილი I. Barnabishvili	
დირექტორი Director	ნ.ალექსიადის N. Aleksiadis	
პრ. მთ. არქ. Chief Architect	ნ.ალექსიადის N. Aleksiadis	
კონსტრუქტორი Constructor	ტ. მურადოვი T. Muradov	
შეასრულა Performing work	ნ.ალექსიადის N. Aleksiadis	
შეამოწმა Checked by	ი. ბარნაბიშვილი I. Barnabishvili	
საავტორო უფლებები:		ნ.ალექსიადის N. Aleksiadis

APEX Studio 1
შპს. "აპექს სტუდიო 1"
საქართველო, თბილისი 0194, კახ. ტბის შესახვევი №1
ტელ.: (+995 97) 77 55 70
E-mail: apexstudio.ge@gmail.com

არქიტექტურული ნაწილი

მასშ. SCALE	1 :100	თარიღი DATE OF ISSUE	21.08.2017

ნახაზი DRWG. ფასადი ა"-ბ" ღერძებში

კორექტირება REVISIONS

№	კორექტ. REV.	თარიღი DATE
1		
2		
3		

სტადია STAGE	ინდექსი INDEX	ფურც. PAGES
მუშა პროექტი Working Draft	A-305	32

ფასადი ბ"-ა" ლერძებში
მასშტაბი 1 :100

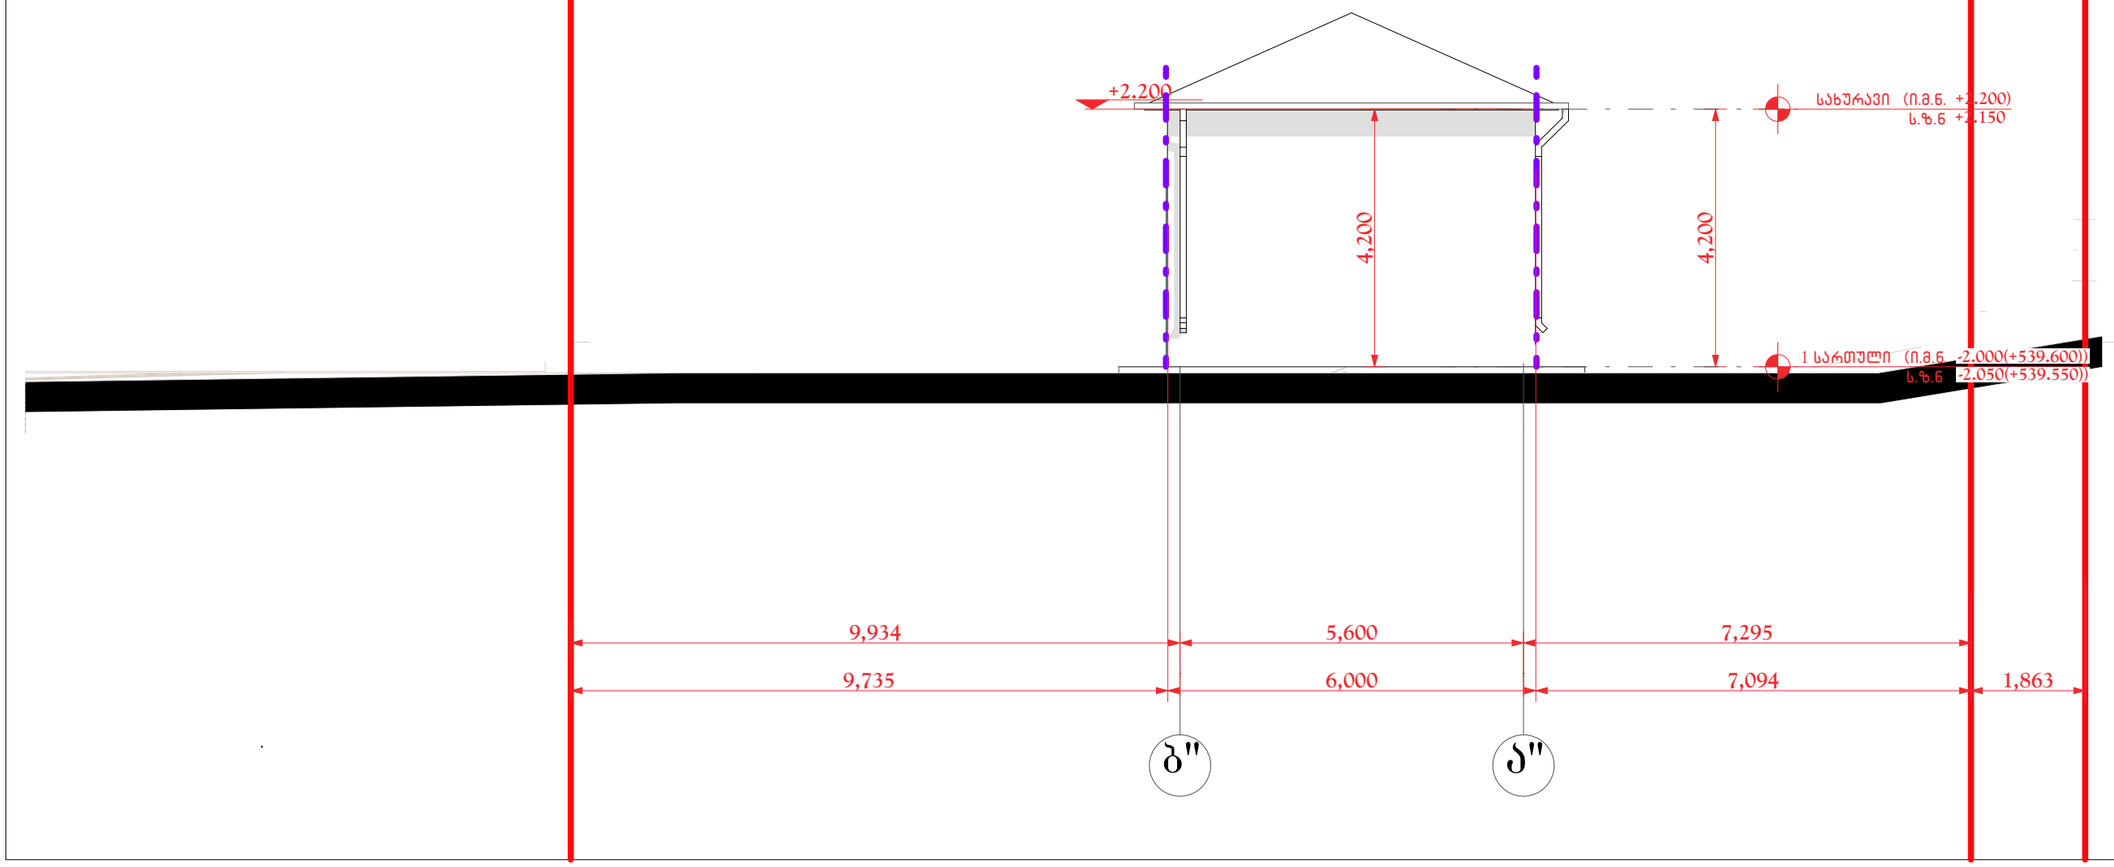

ფორმატი PAPER SIZE	დაკვეთა № CONTRACT №	პროექტის № PROJECT №	ფაილის სახელი FILE NAME
A-3	...	...	...

პირობითი აღნიშვნები LEGEND

– – – სტრუქტურული ელემენტის (კომბინირებული კანელი, სტრუქტურული ჩარჩო) ერთსაათიანი ხანძარსანინააღმდეგო ხარისხი

შენიშვნები NOTES

1. ნახაზზე ყველა ცვლილება მშენებლობისა შეთანხმებული უნდა იყოს პროექტის ავტორთან.
2. ნახაზებზე ზომები მოცემულია მილიმეტრებში
3.
4.

სიტუაციური სქემა
KEY PLAN

დამკვეთი PRINCIPAL
შპს. "მბს" ს.კ. 205168539
დირექტორი: პარვიზ ნაჯაფოვი
Ltd "MQS" I.C. 205168539
Director: Parviz Najafov

პროექტი PROJECT საამქრო
Manufactory

მისამართი ADDRESS ქ. თბილისი, ჩიხი იუმაშევი, №51-ის მიმდებარედ (ნაკვ. 003/031)
საკადასტრო კოდით: 01.19.15.003.096
Tbilisi, Iumashev
Cadastral code: 01.19.15.003.096

პროექტი №	00172107.
CAD FILE №	00172107.

თანამდებობა Position	სახელი, გვარი Name, Surname	ხელმოწერა Signature
დირექტორი Director	ი. ბარნაბიშვილი I. Barnabishvili	
დირექტორი Director	ნ.ალექსიადის N. Aleksiadis	
პრ. მთ. არქ. Chief Architect	ნ.ალექსიადის N. Aleksiadis	
კონსტრუქტორი Constructor	ტ. მურადოვი T. Muradov	
შეასრულა Performing work	ნ.ალექსიადის N. Aleksiadis	
შეამოწმა Checked by	ი. ბარნაბიშვილი I. Barnabishvili	
საავტორო უფლებები:		ნ.ალექსიადის N. Aleksiadis

APEX Studio 1
შპს. "აპექს სტუდიო 1"
საქართველო, თბილისი 0194, კუს ტბის შესახვევი №1
ტელ.: (+995 97) 77 55 70
E-mail: apexstudio.ge@ gmail. com

არქიტექტურული ნაწილი

მასშ. SCALE	1 :100	თარიღი DATE OF ISSUE	21.08.2017

ნახაზი DRWG. ფასადი ბ"-ა" ლერძებში

კორექტირება REVISIONS

№	კორექტ. REV.	თარიღი DATE
1		
2		
3		

სტადია STAGE	ინდექსი INDEX	ფურც. PAGES
მუშა პროექტი Working Draft	A-306	32