# ფასადი 1-14 ღერძებში

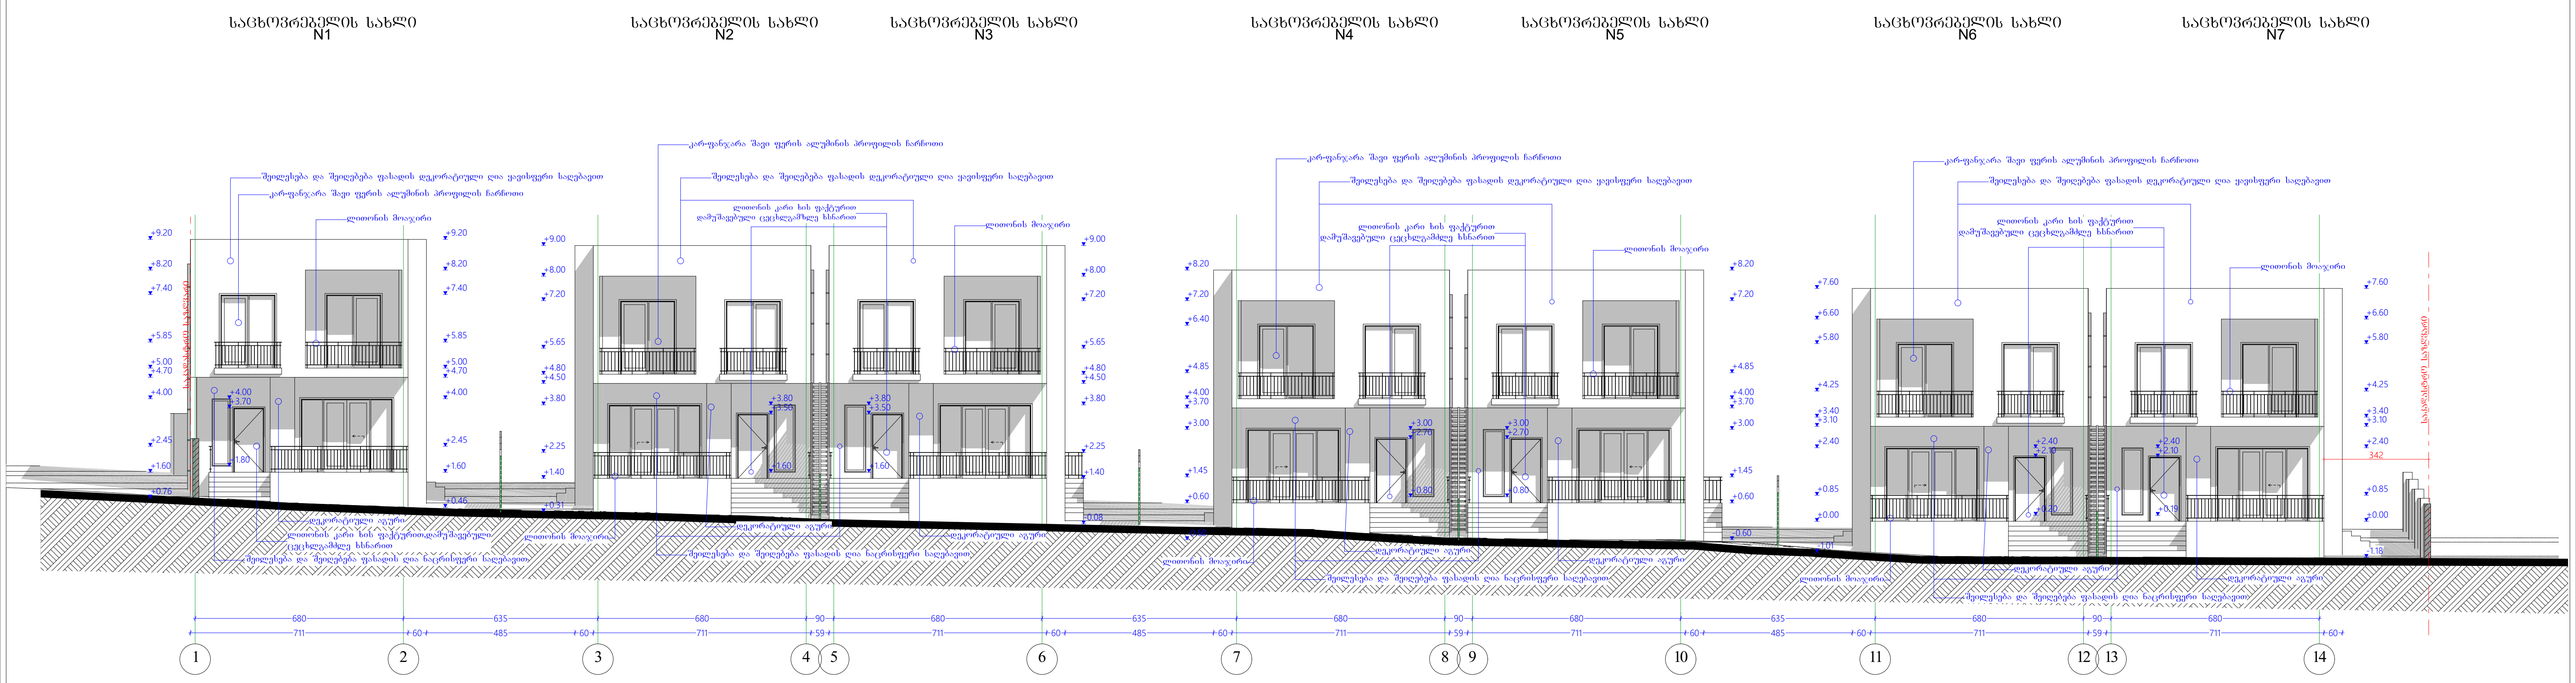


| | | |
|---|---|---|
| შვიდ ინდივიდუალური საცხოვრებელი სახლი | | |
| ქ. თბილისი, სოფელი ქვემო ლისი, "ჰაპურელოსთან" | | მასშტაბი 1:100 |
| არქიტექტურული ნაწილი | ფურცელი ა-3 | რაოდენობა |
| ნახაზის სახელწოდება | | |
| urban.ge შ.პ.ს. "ურბანჯი" | | დამკვეთი |
| urban.ge შ.პ.ს. "ურბანჯი" | | შემსრულებელი |
| დირექტორი | ს. ფურცელაძე | |
| არქიტექტორი | ნ. გელენავა | |
| | | |
| | | |

0 1 2 3 4 5 6 7 8 9 10

# ფასადი ა-დ ღერძებში

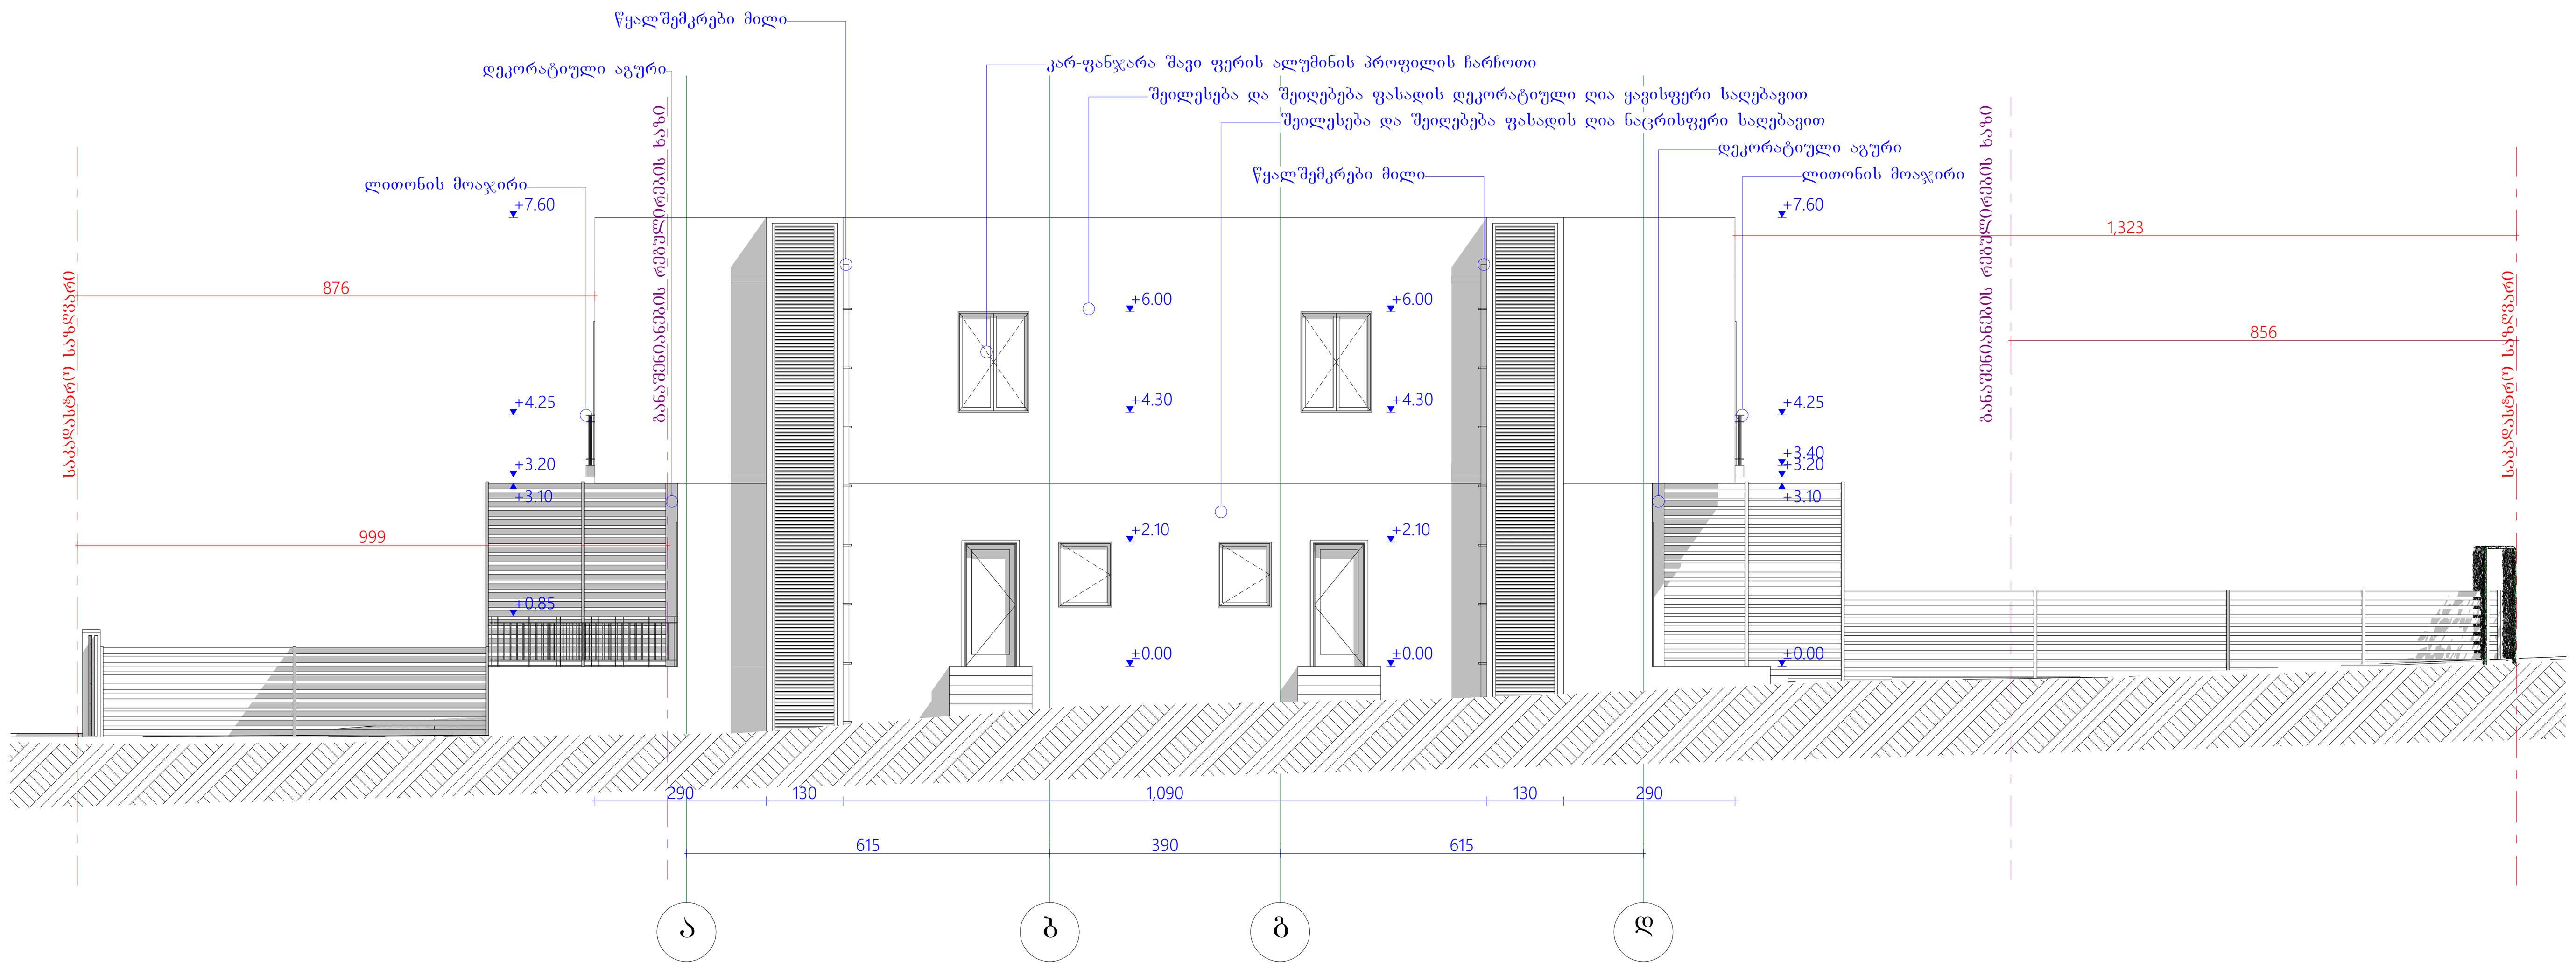


0 1 2 3 4 5 6 7 8 9 10

| | | |
|---|---|---|
| შვიდი ინდივიდუალური საცხოვრებელი სახლი | | |
| ქ. თბილისი, სოფელი ქვემო ლისი, "ჭაბურღილთან" | | მასშტაბი 1:100 |
| არქიტექტურული ნაწილი | ფურცელი ა-3 | რაოდენობა |
| ნახაზის სახელწოდება | | |
| შ.პ.ს. "ურბან.ჯი" | | დამკვეთი |
| შ.პ.ს. "ურბან.ჯი" | | შემსრულებელი |
| დირექტორი | ს. ფურცელაძე | |
| არქიტექტორი | ნ. გვენეტაძე | |
| | | |
| | | |

# ფასადი 14-1 ღერძებში

საცხოვრებელის სახლი N7

საცხოვრებელის სახლი N6

საცხოვრებელის სახლი N5

საცხოვრებელის სახლი N4

საცხოვრებელის სახლი N3

საცხოვრებელის სახლი N2

საცხოვრებელის სახლი N1




| | | | |
|---|---|---|---|
| შიდა ინდივიდუალური საცხოვრებელი სახლი | | | |
| ქ. თბილისი, სოფელი ქვემო ლისი, "ჭაბურღილთან" | | | მასშტაბი 1:100 |
| არქიტექტურული ნაწილი | ფურცელი | ა-3 | რაოდენობა |
| ნახაზის სახელწოდება | | | |
| urban.ge | შპს. "ურბანჯი" | | დამკვეთი |
| urban.ge | შპს. "ურბანჯი" | | შემსრულებელი |
| დირექტორი | ს. ფურცელაძე | | |
| არქიტექტორი | ნ. გეგენავა | | |
| | | | |
| | | | |

# ფასადი დ-ა ღერძებში

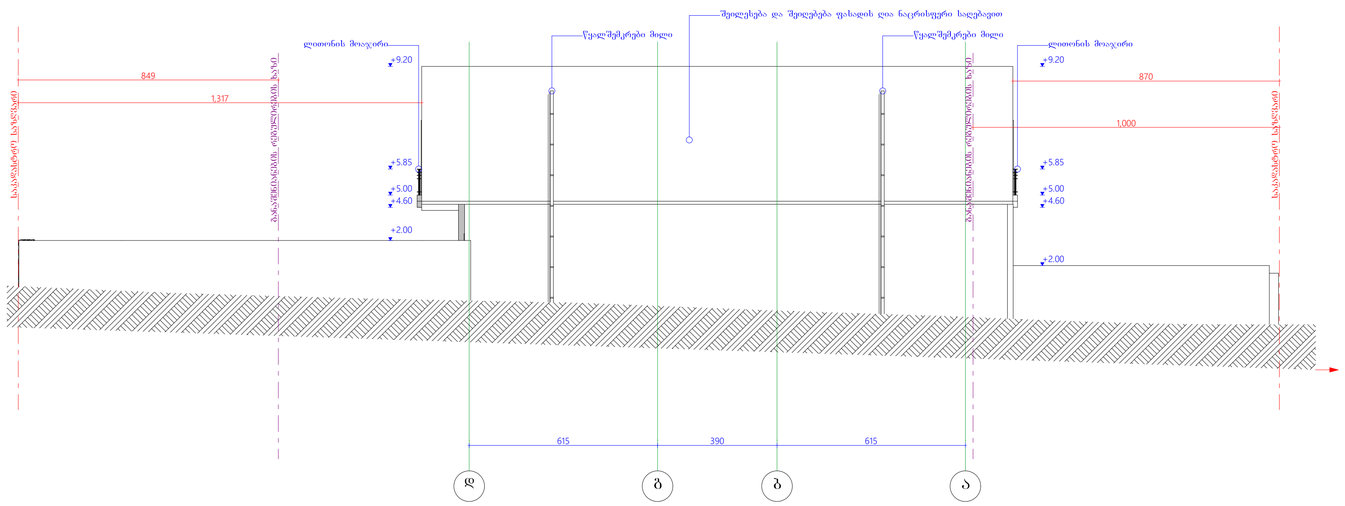


| | | |
|---|---|---|
| შვიდი ინდივიდუალური საცხოვრებელი სახლი | | |
| ქ. თბილისი, სოფელი ქვემო ლიხი, "ჭაბურღილთან" | | მასშტაბი 1:100 |
| არქიტექტურული ნაწილი | ფურცელი ა-3 | რაოდენობა |
| ნახაზის სახელწოდება | | |
| შპს. "ურბანკი" | | დამკვეთი |
| შპს. "ურბანკი" | | შემსრულებელი |
| დირექტორი | ს. ფურცელაძე | |
| არქიტექტორი | ნ. გელენტაძე | |
| | | |
| | | |