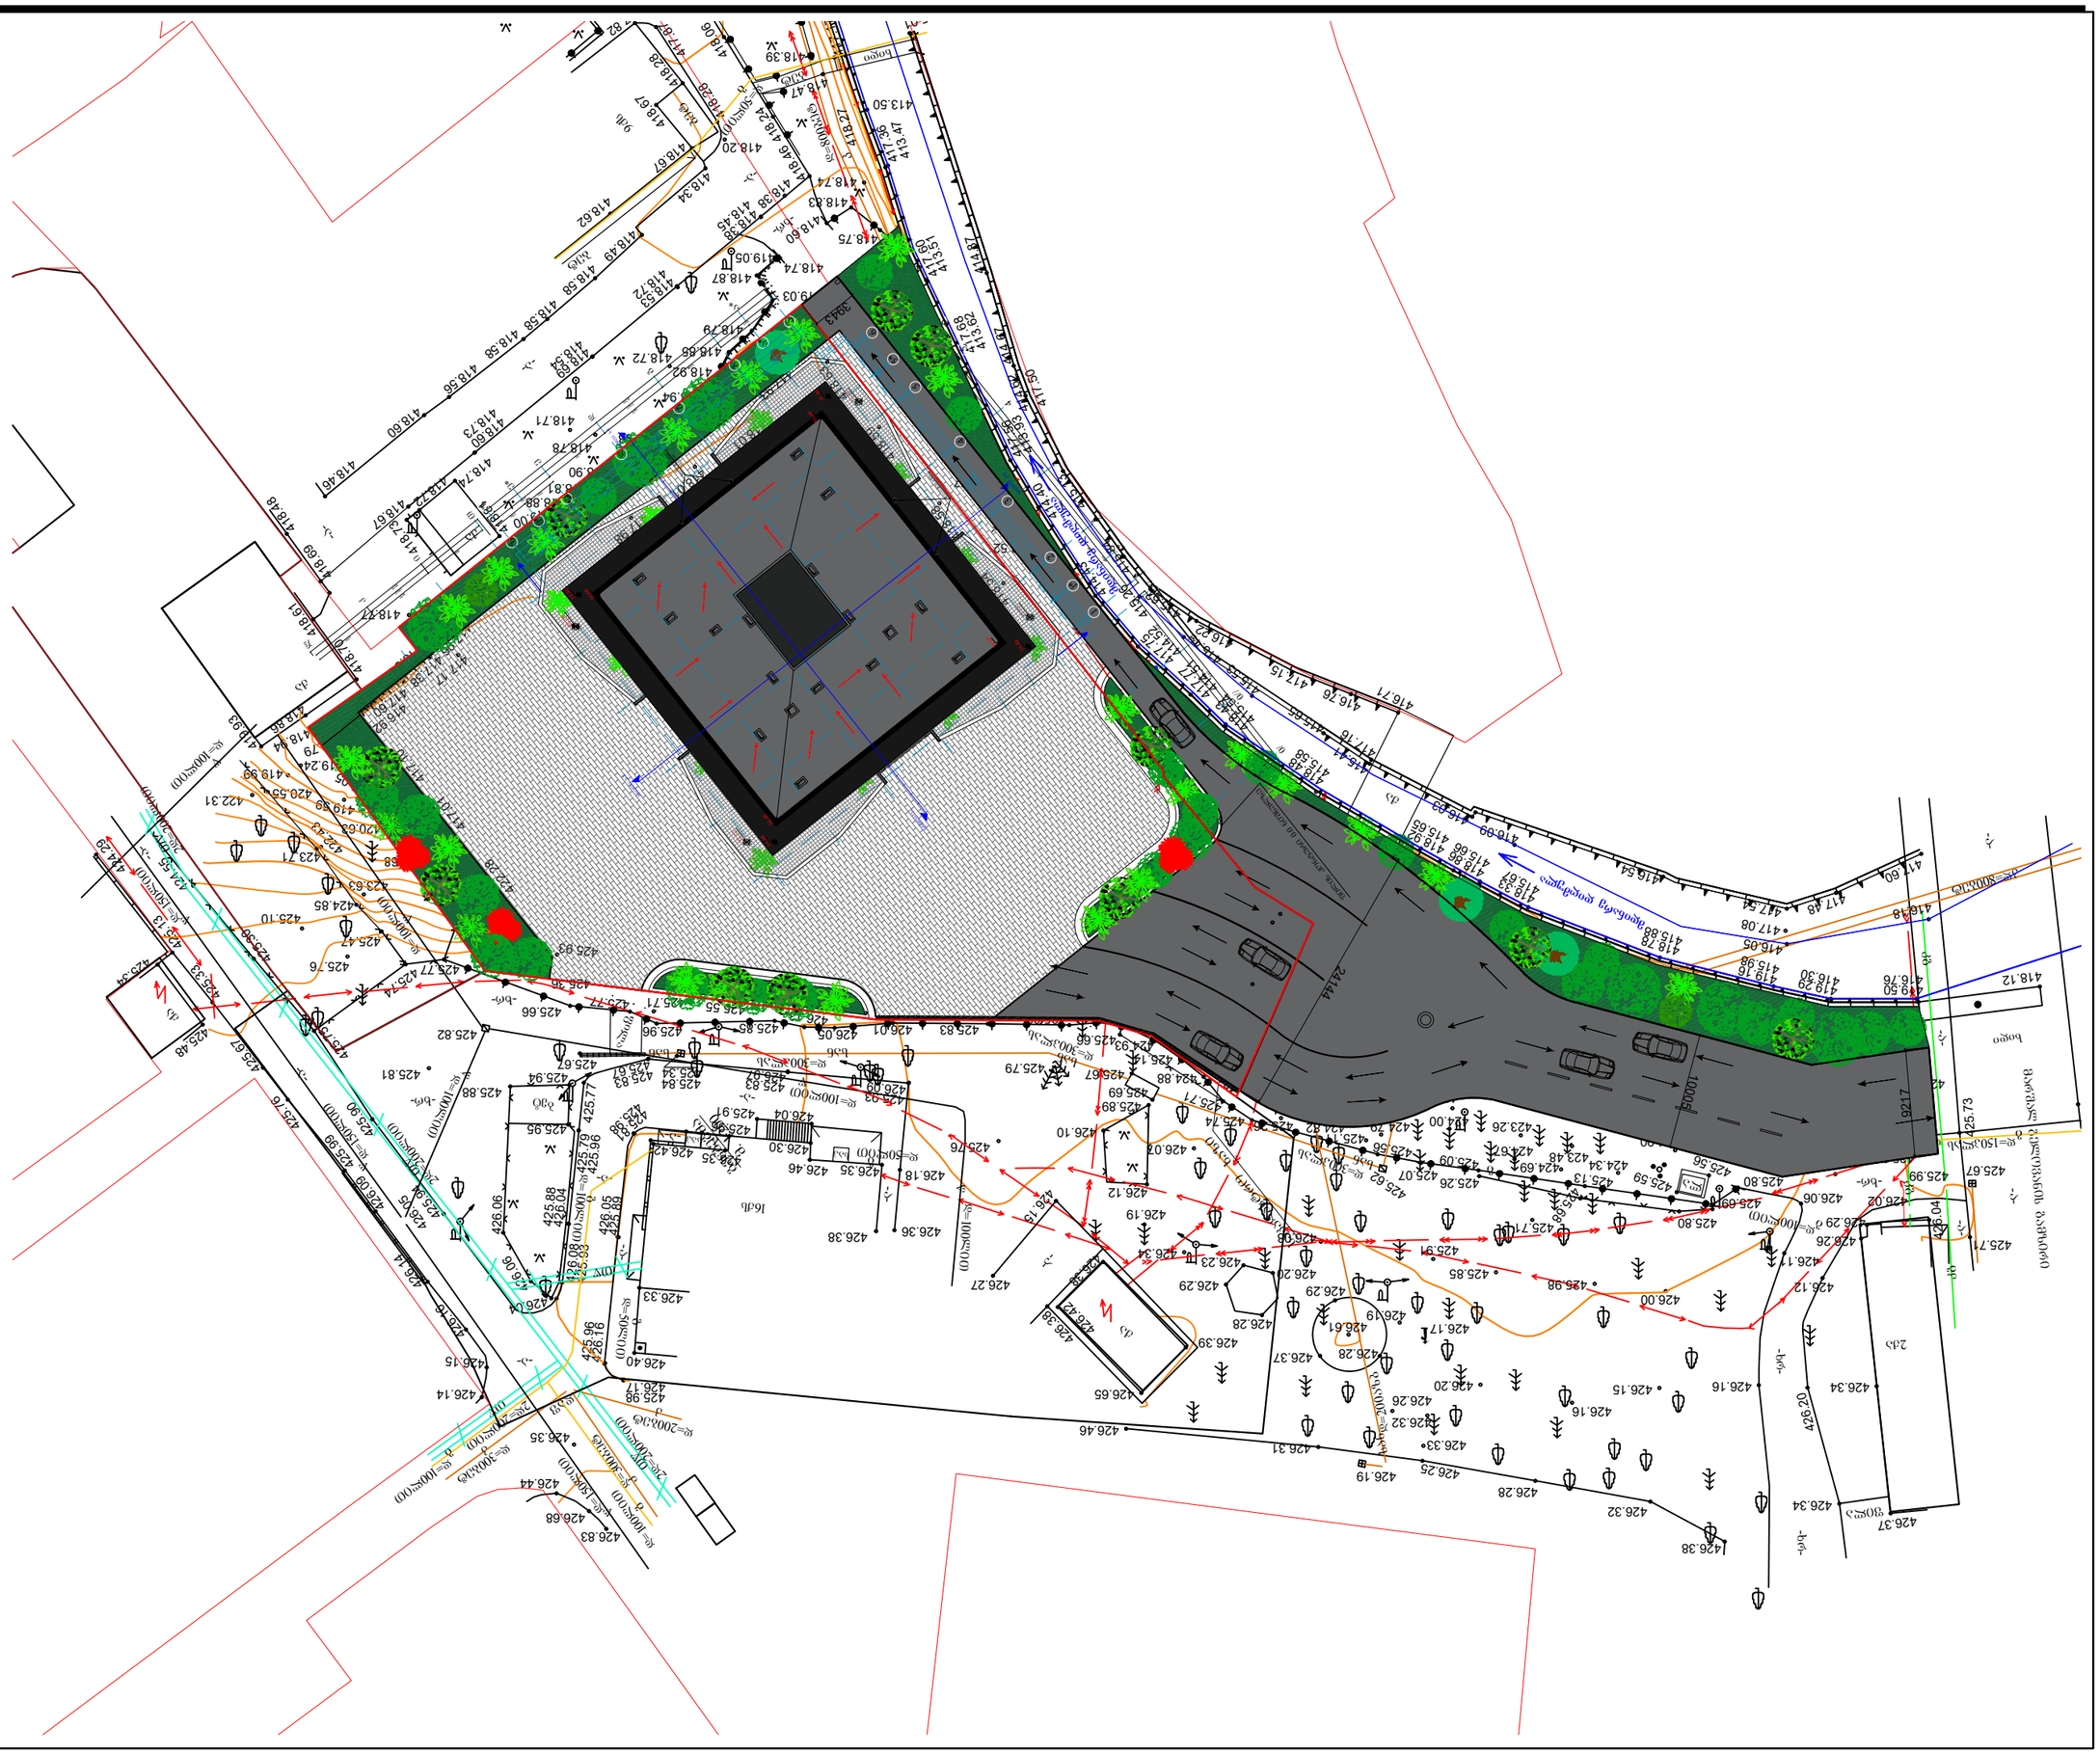






საქართველო
ქ. თბილისის მერია
სსიპ თბილისის არქიტექტურის სამსახური

480750 480950 4624500 4623850

სიტუაციური გეგმა 1:2000 მასშტაბი



ტოპოგრაფიული გეგმა

მისამართი: ქალაქი თბილისი, დიდუბის მასივი, კვარტალი I ნაგვის შაბრიკის საერთო საცხოვრებლის მიმდებარედ

ნაკვეთის ს/კ: 01.13.04.004.016 | ფართობი: 3108 კვ.მ.

პირობითი აღნიშვნები

ა	სატრ. შენობა	სის ღარე	წ წყალგაყვანილობა
ბა	არასატრ. შენობა	ღარე	გაზი
ფარდული	ქვის კედელი	ბ კანალიზაცია
მშენებარე შენობა	კედელი	ა
	ფლიტა	სან სანიაღვრე
საცურაო აუზი, ჯაკუზი	რკინაბეტონის	კბ კავშირგაბმულობა
	საქუთხედები	ელ. ქსელები
ხელოვნური ხეები	ელ. ბოძები	ონ ონკანები
ბუნებრივი ხეები	ელ. განაბული სადენი	

1) მიწის სამუშაოების შესრულებისას შეატყობინონ კომუნიკაციის წარმომადგენლებს

შპს „ჯეო.ჯი. კომპანია"
LTD Geo.Gi. Company
საქართველო, ქალაქი თბილისი, საბურთალოს რაიონი, ც. ნინოშვილის ქუჩა №2ა. Building# 5. House# 2ა.
ელ. ფოსტა: Geo.Gi.Com.sany@gmail.com
მობ.: (+995) 598 39 08 05; (+995) 598 105 105;

დირექტორი:	გ. ჭოხონელიძე
არქიტექტორი:	გ. ჭოხონელიძე
დამკვეთი:	შპს „ვერონა"
მასშტაბი: 1:500	11/12/2017 წ.