ტოპო

მ 1:500

ექსპლიკაცია:

ობიექტის მისამართი

ქ. თბილისი
სოფ. დიდომი (ს/კ 01.72.14.040.630)

მაკა ბახტაძის და ამხანაგობა
"ბიემი 2015"-ის მრავალბინიანი
საცხოვრებელი
სახლის პროექტი

არქიტექტორული ნაწილი

დამკვეთი: მ.ბახტაძე
ამხანაგობა "ბიემი 2015"

პროექტირება
შ.პ.ს. „XG"
საიდენტიფიკაციო კოდი
404392527
მის. ხოშტარია-ბარნოვის ქ. №27/42ა
ტ -- 579 747 741

თანამდებობა	სახელი გვარი	ხელმოწერა
დირექტორი	გ. ფურცხვანიძე	
არქიტექტორი	გ. ფურცხვანიძე	

დაკვ.	№
სტადია	პროექტი

თარიღი	ფურცლის №	ფურცლების რაოდენობა
2017	-	-

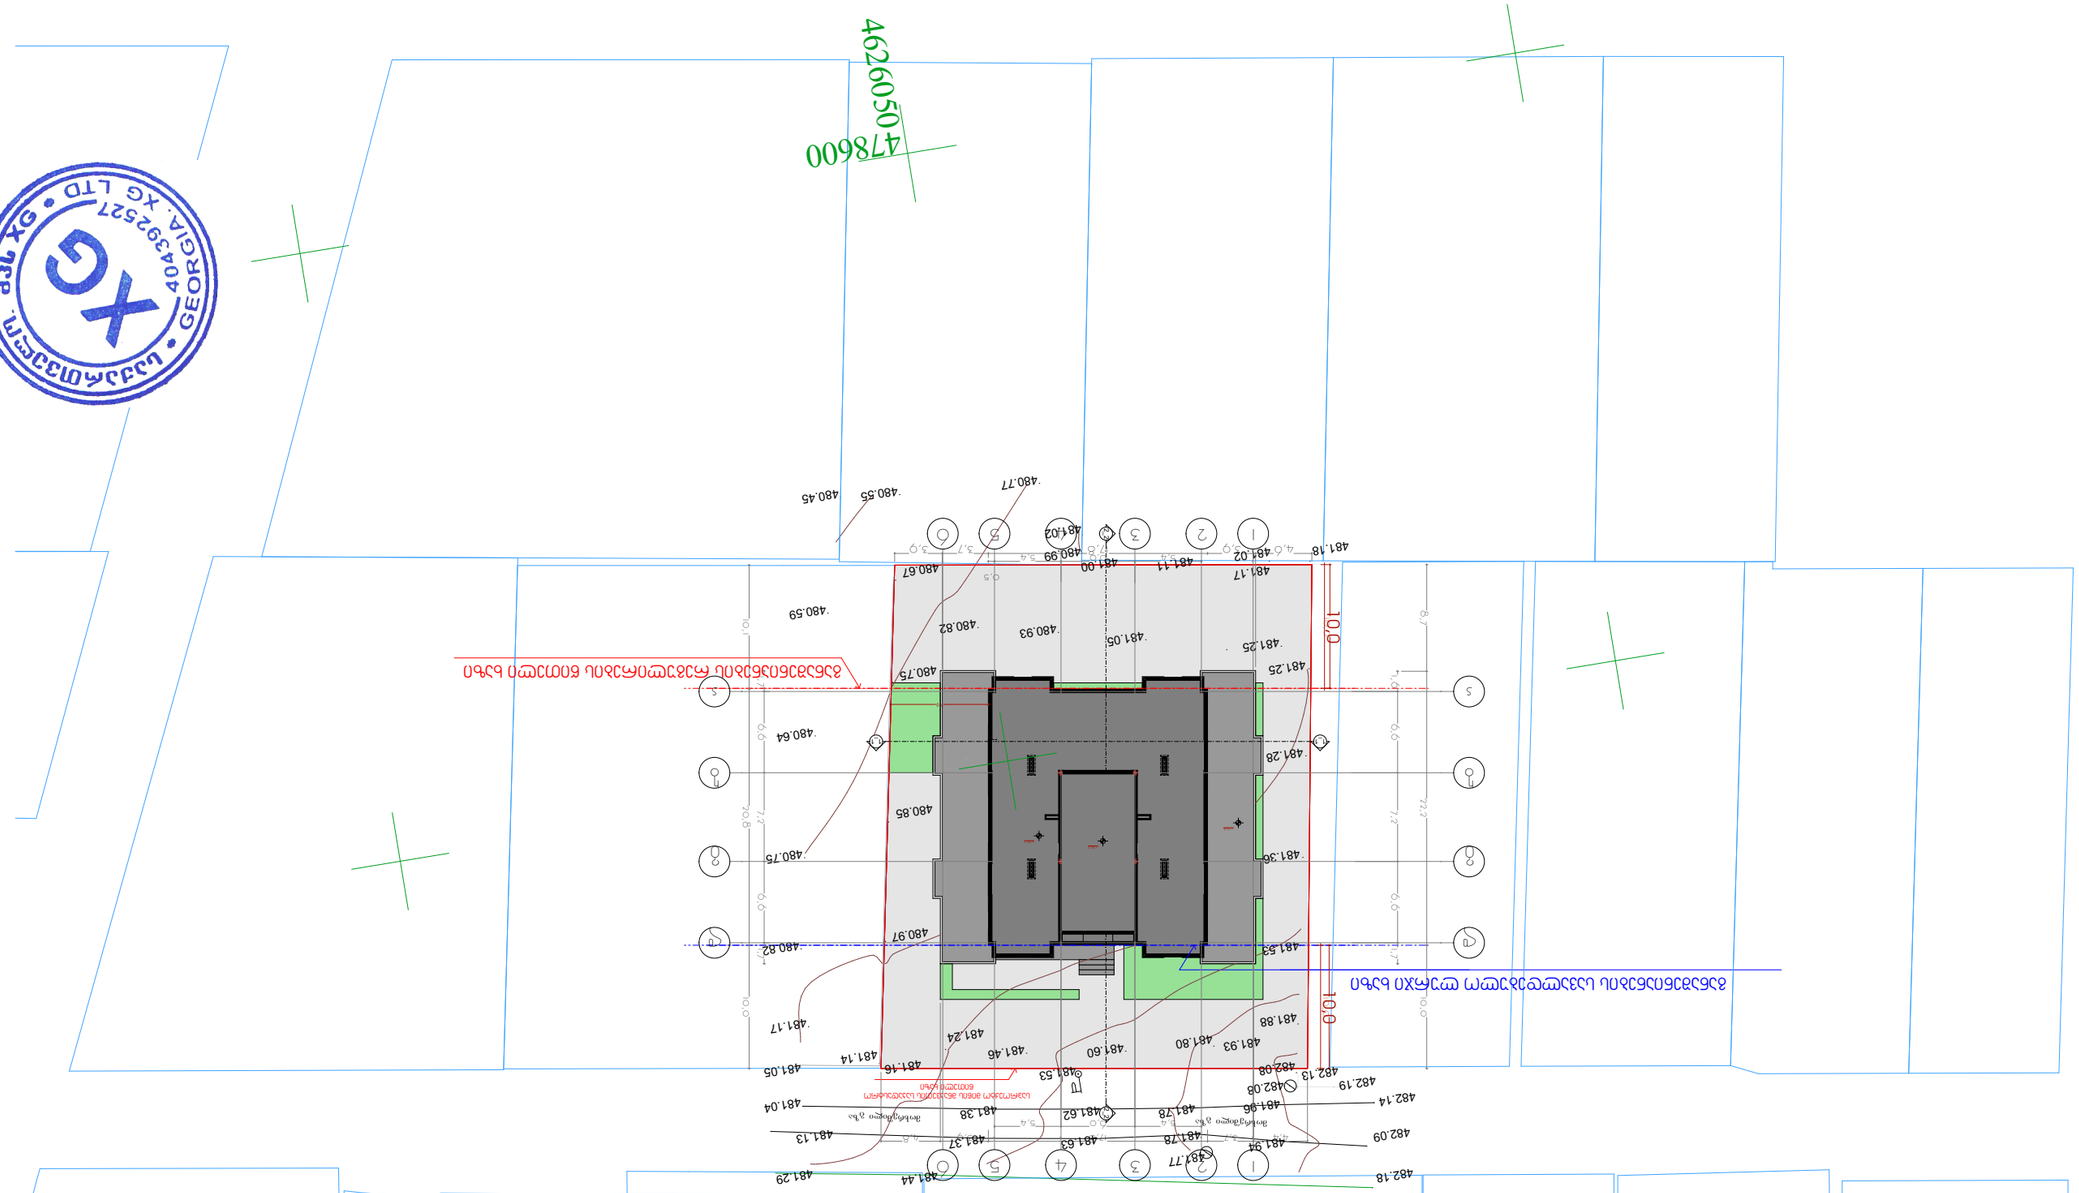

ASPublisherVersion 0.6.100.100

10,0 10,0

5,4 6,0 5,4

0,5

4,6 3,9 17,8 3,7 3,9

5,4 6,0 5,4

4,4 3,7 17,8 3,9 4,8

1,6 6,6 7,2 6,6 1,7

1,7 6,6 7,2 6,6 1,7

8,7 22,2 10,0

10,1 20,8 10,0

10,0 10,0

+23,1
+23,1
+16,5

თანამდებობა

სტადია პროექტი

თარიღი ფურცლის # ფურცლების

რაოდენობა
2017 -

არქიტექტორი გ. ფურცხვანიძე

დირექტორი

სახელი გვარი ხელმოწერა

m 1:500

გ. ფურცხვანიძე

-

ექსპლიკაცია:

ქ. თბილისი
სოფ. დიღომი (ს/კ 01.72.14.040.630)

მაკა ბახტაძის და ამხანაგობა
"ბიემი 2015"-ის მრავალბინიანი
საცხოვრებელი
სახლის პროექტი

არქიტექტორული ნაწილი

მოხრეშილი გზა მოხრეშილი გზა

480.77

481.02

480.99

481.00

481.11
481.02

481.17

481.25

481.05
480.93

480.82

481.93

481.80

481.60

481.46
481.24
481.17

480.82

480.75

480.64

480.59

480.45

480.55

480.67

480.75

480.85

480.97

481.14

481.16

481.05

481.29

481.04

481.13

481.44

481.37
481.38

481.53

481.63
481.62

481.78

481.78

481.77

482.08

481.96

481.94

482.18

482.09

482.14
482.13

482.19
482.08

481.88

481.53

481.36

481.28

481.25

481.18

4626050

478600

საპროექტო მიწის მნაკვეთის საკადასტრო
წითელი ხაზი

განაშენიანების სავალდებულო ლურჯი ხაზი

განაშენიანების რეგულირების წითელი ხაზი

3

1

5

ობიექტის მისამართი

პროექტირება

dakv. #

S.p.s. `XG~

საიდენტიფიკაციო კოდი

404392527

t -- 579 747 741

მის. ხოშტარია-barnovis ქ. #27/42ა

topo

დამკვეთი: მ.ბახტაძე
ამხანაგობა "ბიემი 2015"

1

1

1_1 1_1

a a

b b

g g

d d

6

6

5

5

4

4

3

3

2

2 2_2 2_2

7,9

+26,2