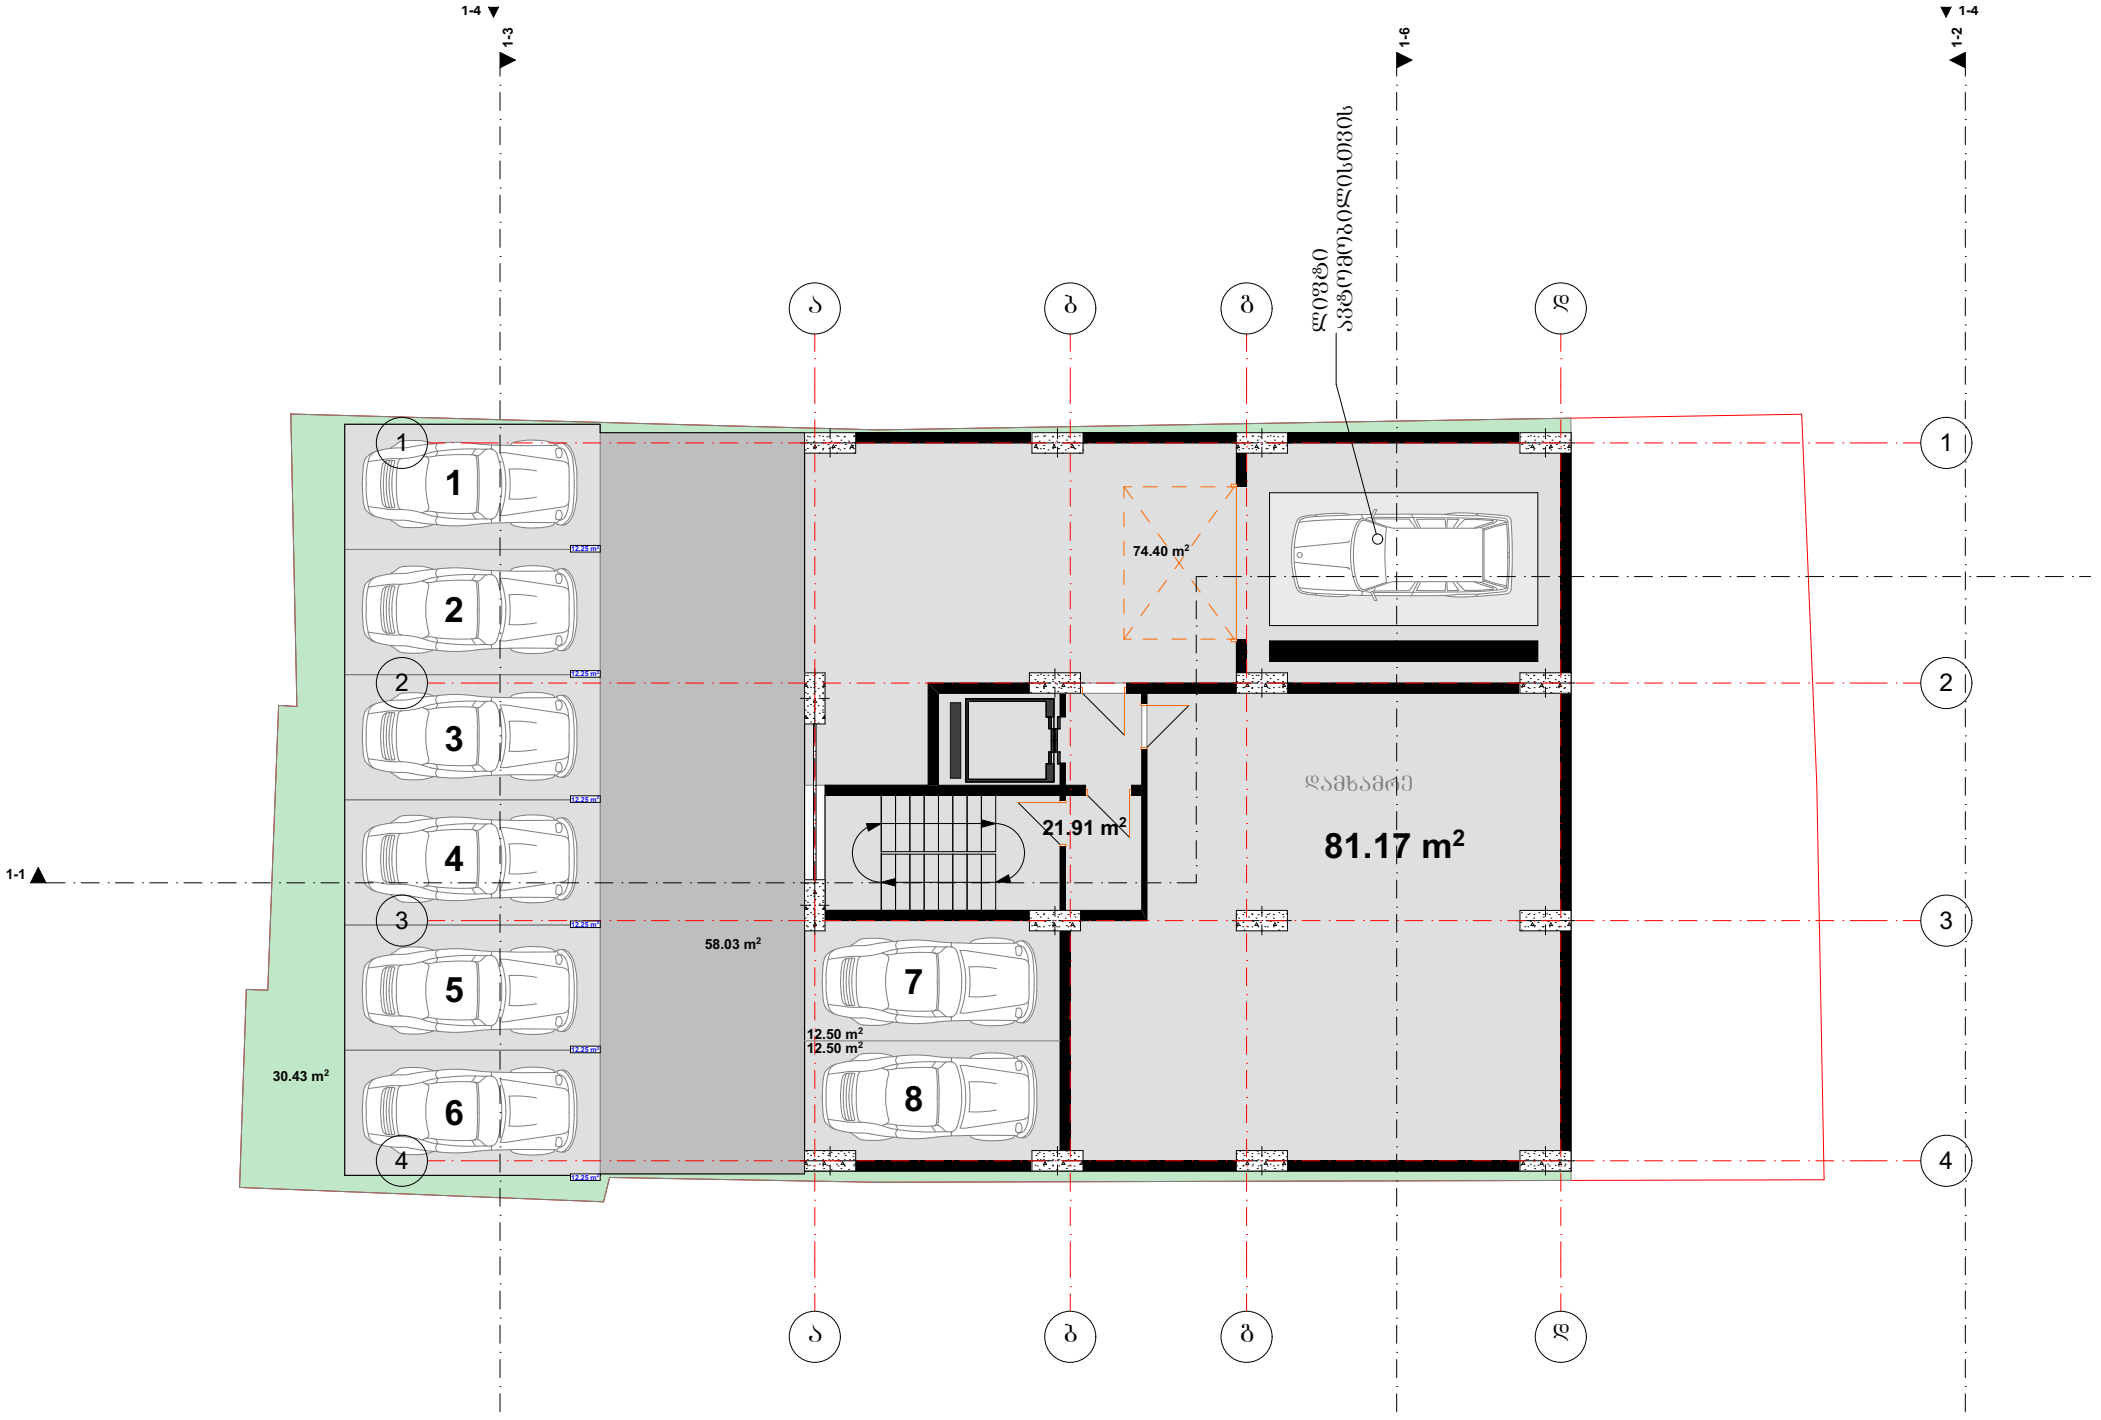
1-4
1-3
1-6
1-4
1-2
1-1
ა
ბ
გ
დ
1
2
3
4
1
2
3
4
5
6
7
8
74.40 m²
21.91 m²
81.17 m²
58.03 m²
30.43 m²
12.50 m²
12.50 m²

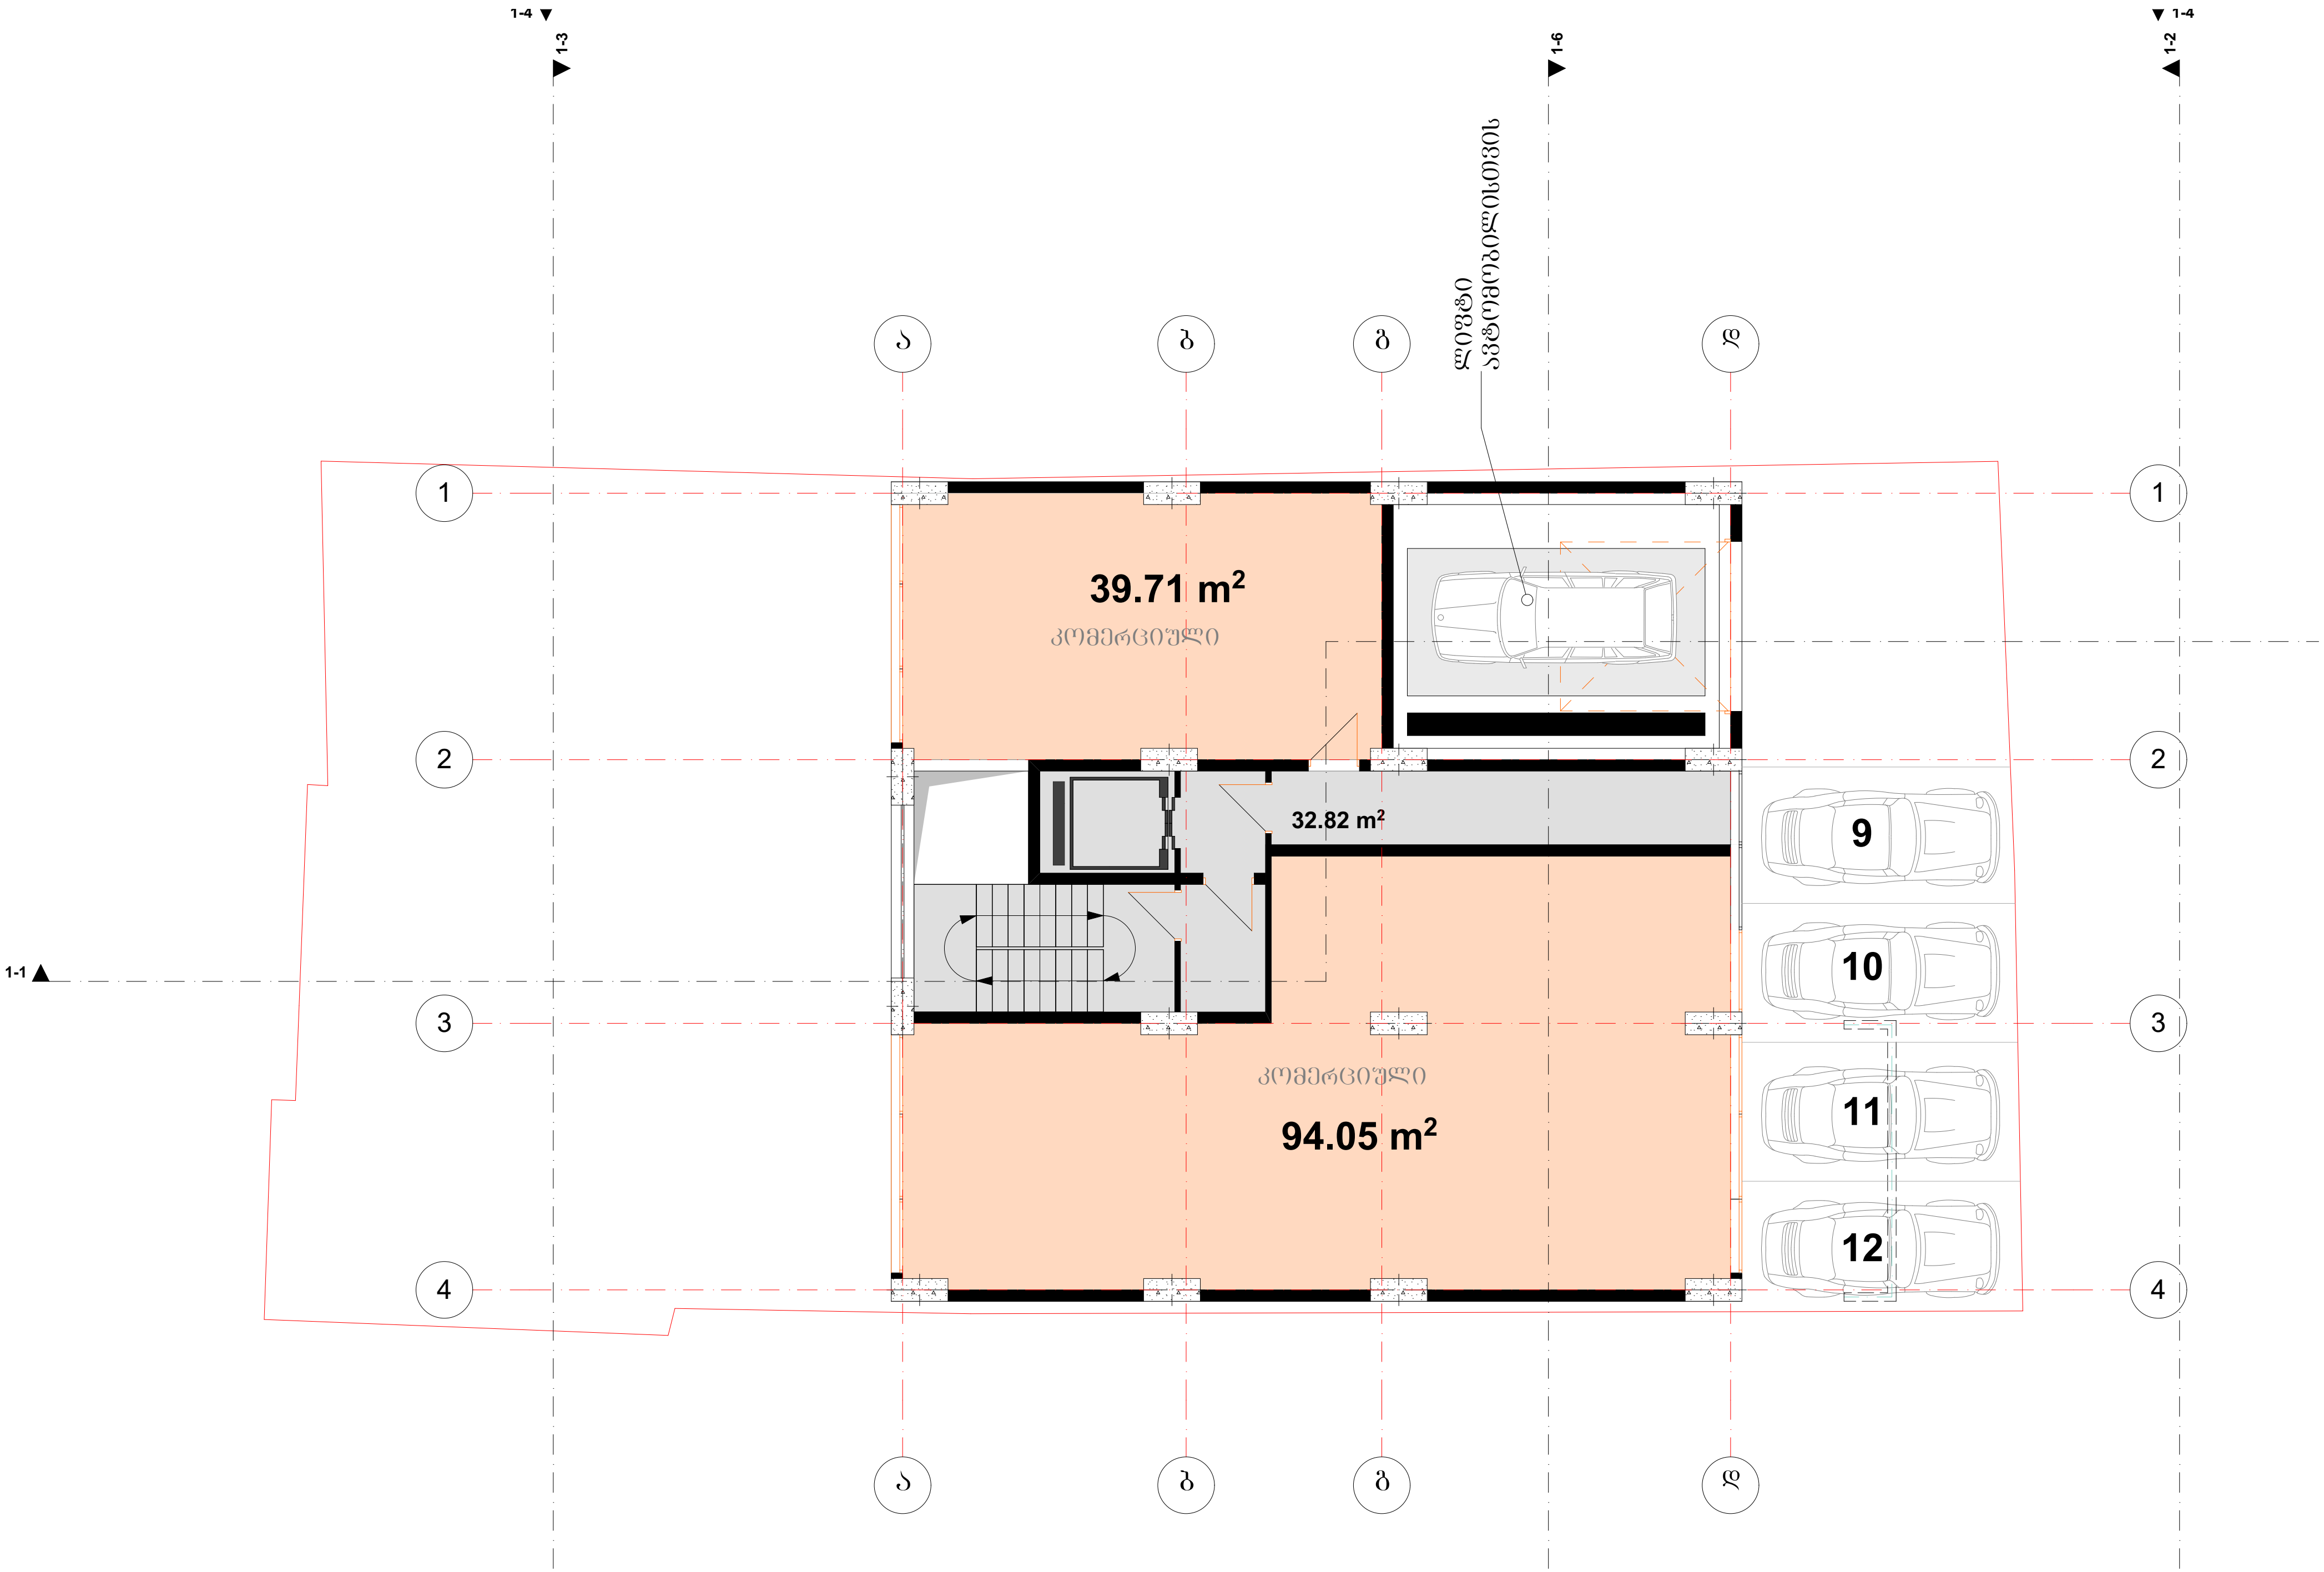

1-4
1-3
1-6
1-4
1-2
ლიფტი
ავტომობილისთვის
ა
ბ
გ
დ
1
2
3
4
39.71 m²
კომერციული
32.82 m²
კომერციული
94.05 m²
9
10
11
12
1-1

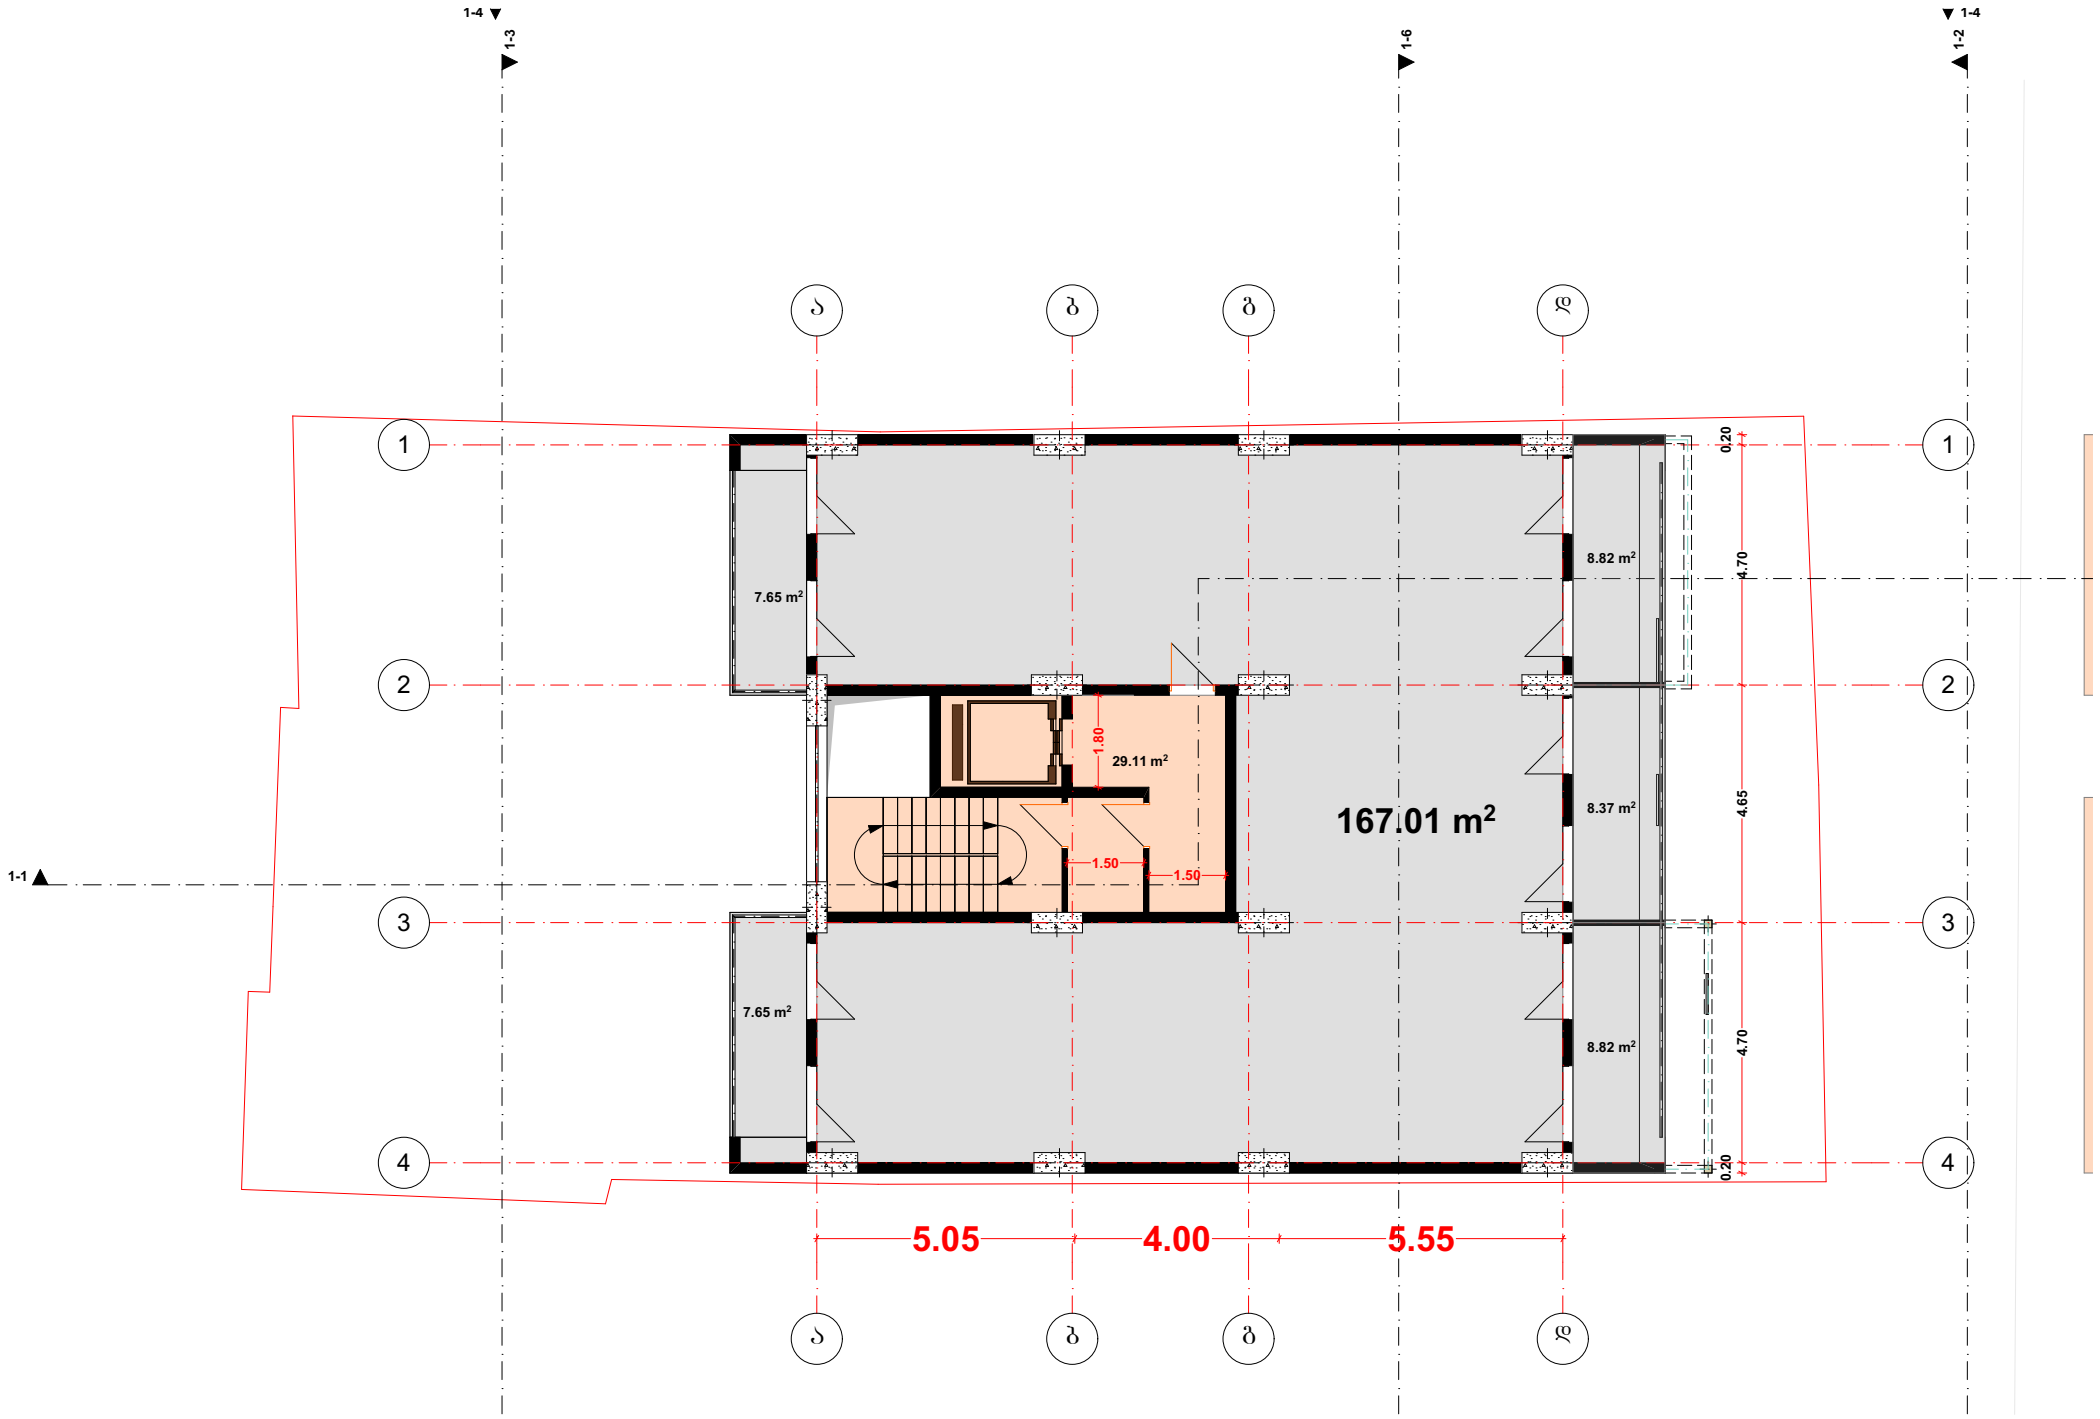
1-4
1-3
1-6
1-4
1-2
1-1
ა
ბ
გ
დ
1
2
3
4
7.65 m²
8.82 m²
29.11 m²
167.01 m²
8.37 m²
7.65 m²
8.82 m²
1.80
1.50
1.50
0.20
4.70
4.65
4.70
0.20
5.05
4.00
5.55

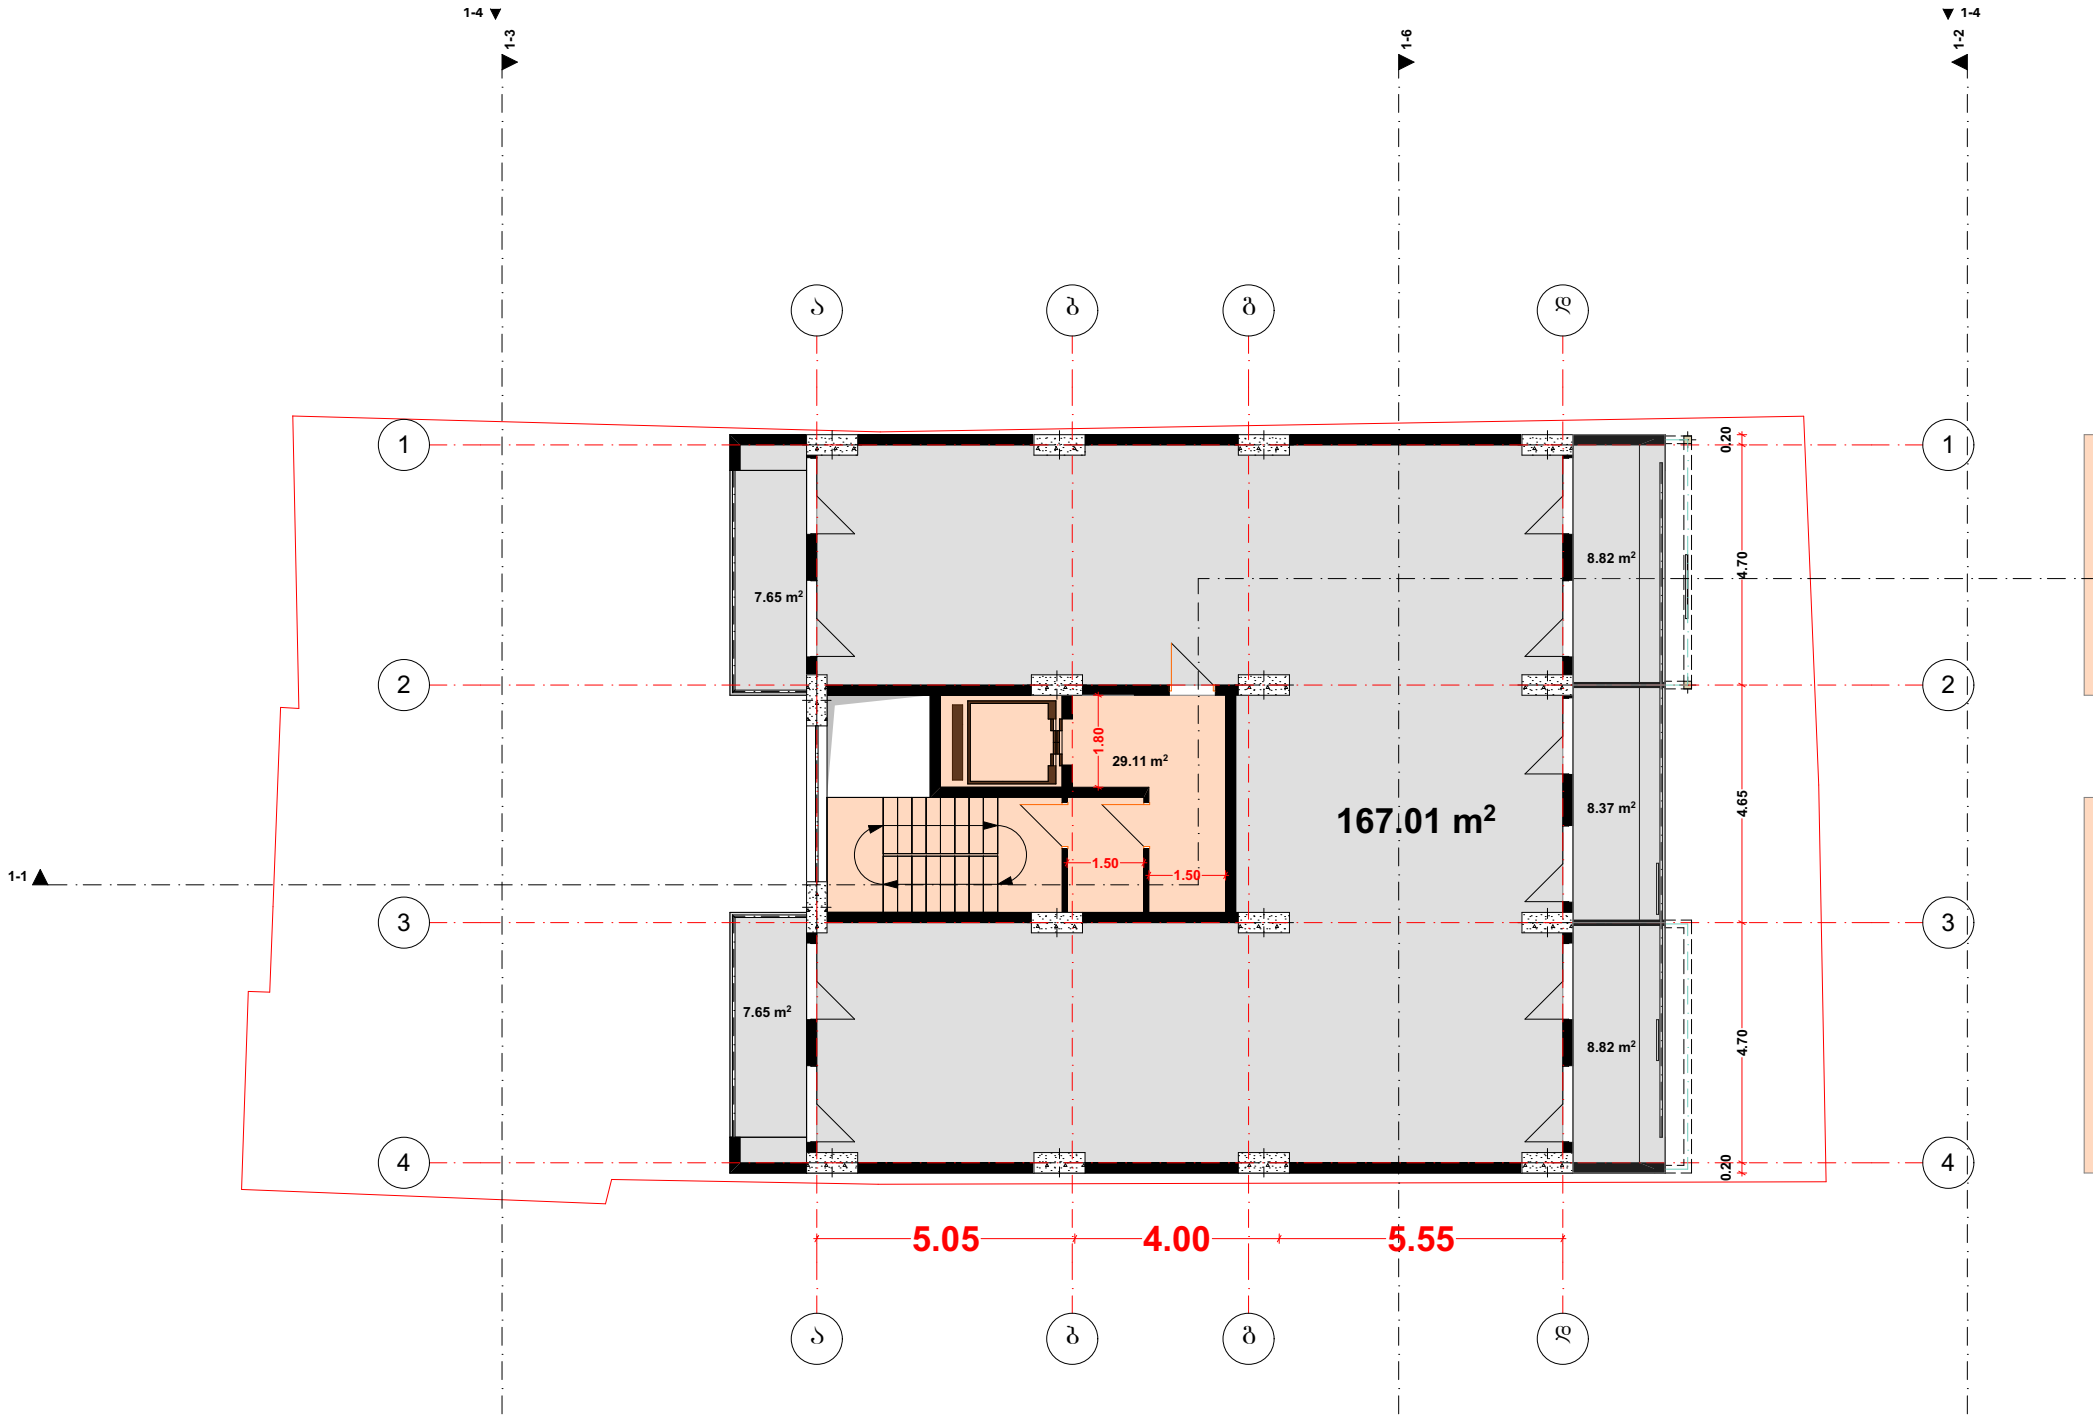
1-4
1-3
1-6
1-4
1-2
1-1
ა
ბ
გ
ღ
1
2
3
4
7.65 m²
8.82 m²
29.11 m²
167.01 m²
8.37 m²
7.65 m²
8.82 m²
1.80
1.50
1.50
0.20
4.70
4.65
4.70
0.20
5.05
4.00
5.55

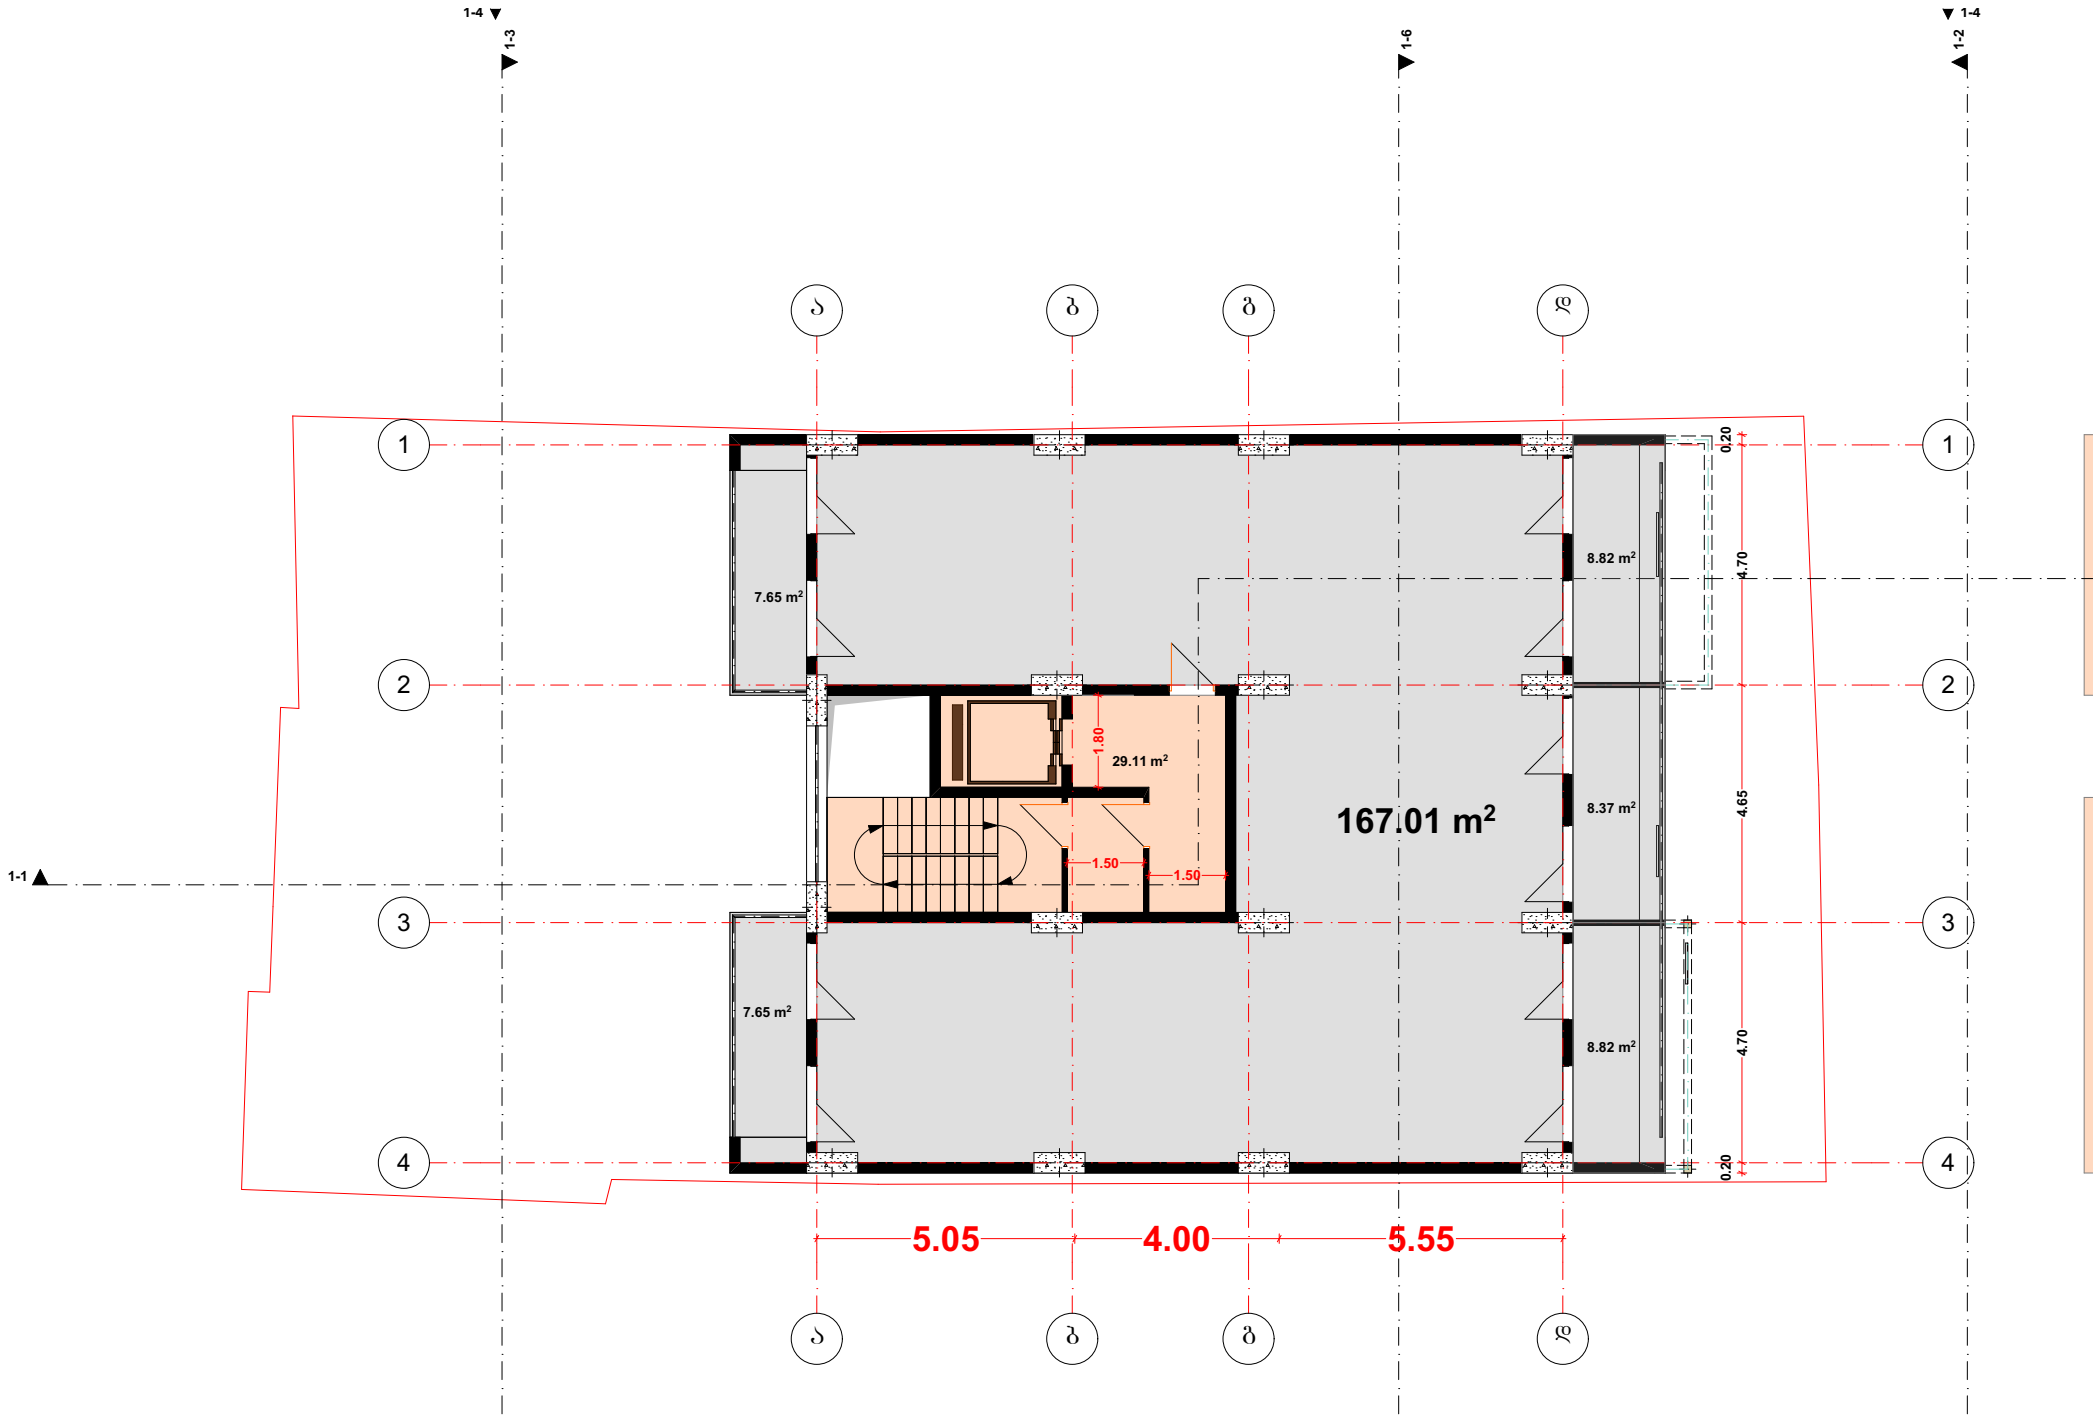
1-4
1-3
1-6
1-4
1-2
1-1
ა
ბ
გ
დ
1
2
3
4
7.65 m²
8.82 m²
29.11 m²
167.01 m²
8.37 m²
7.65 m²
8.82 m²
1.80
1.50
1.50
0.20
4.70
4.65
4.70
0.20
5.05
4.00
5.55

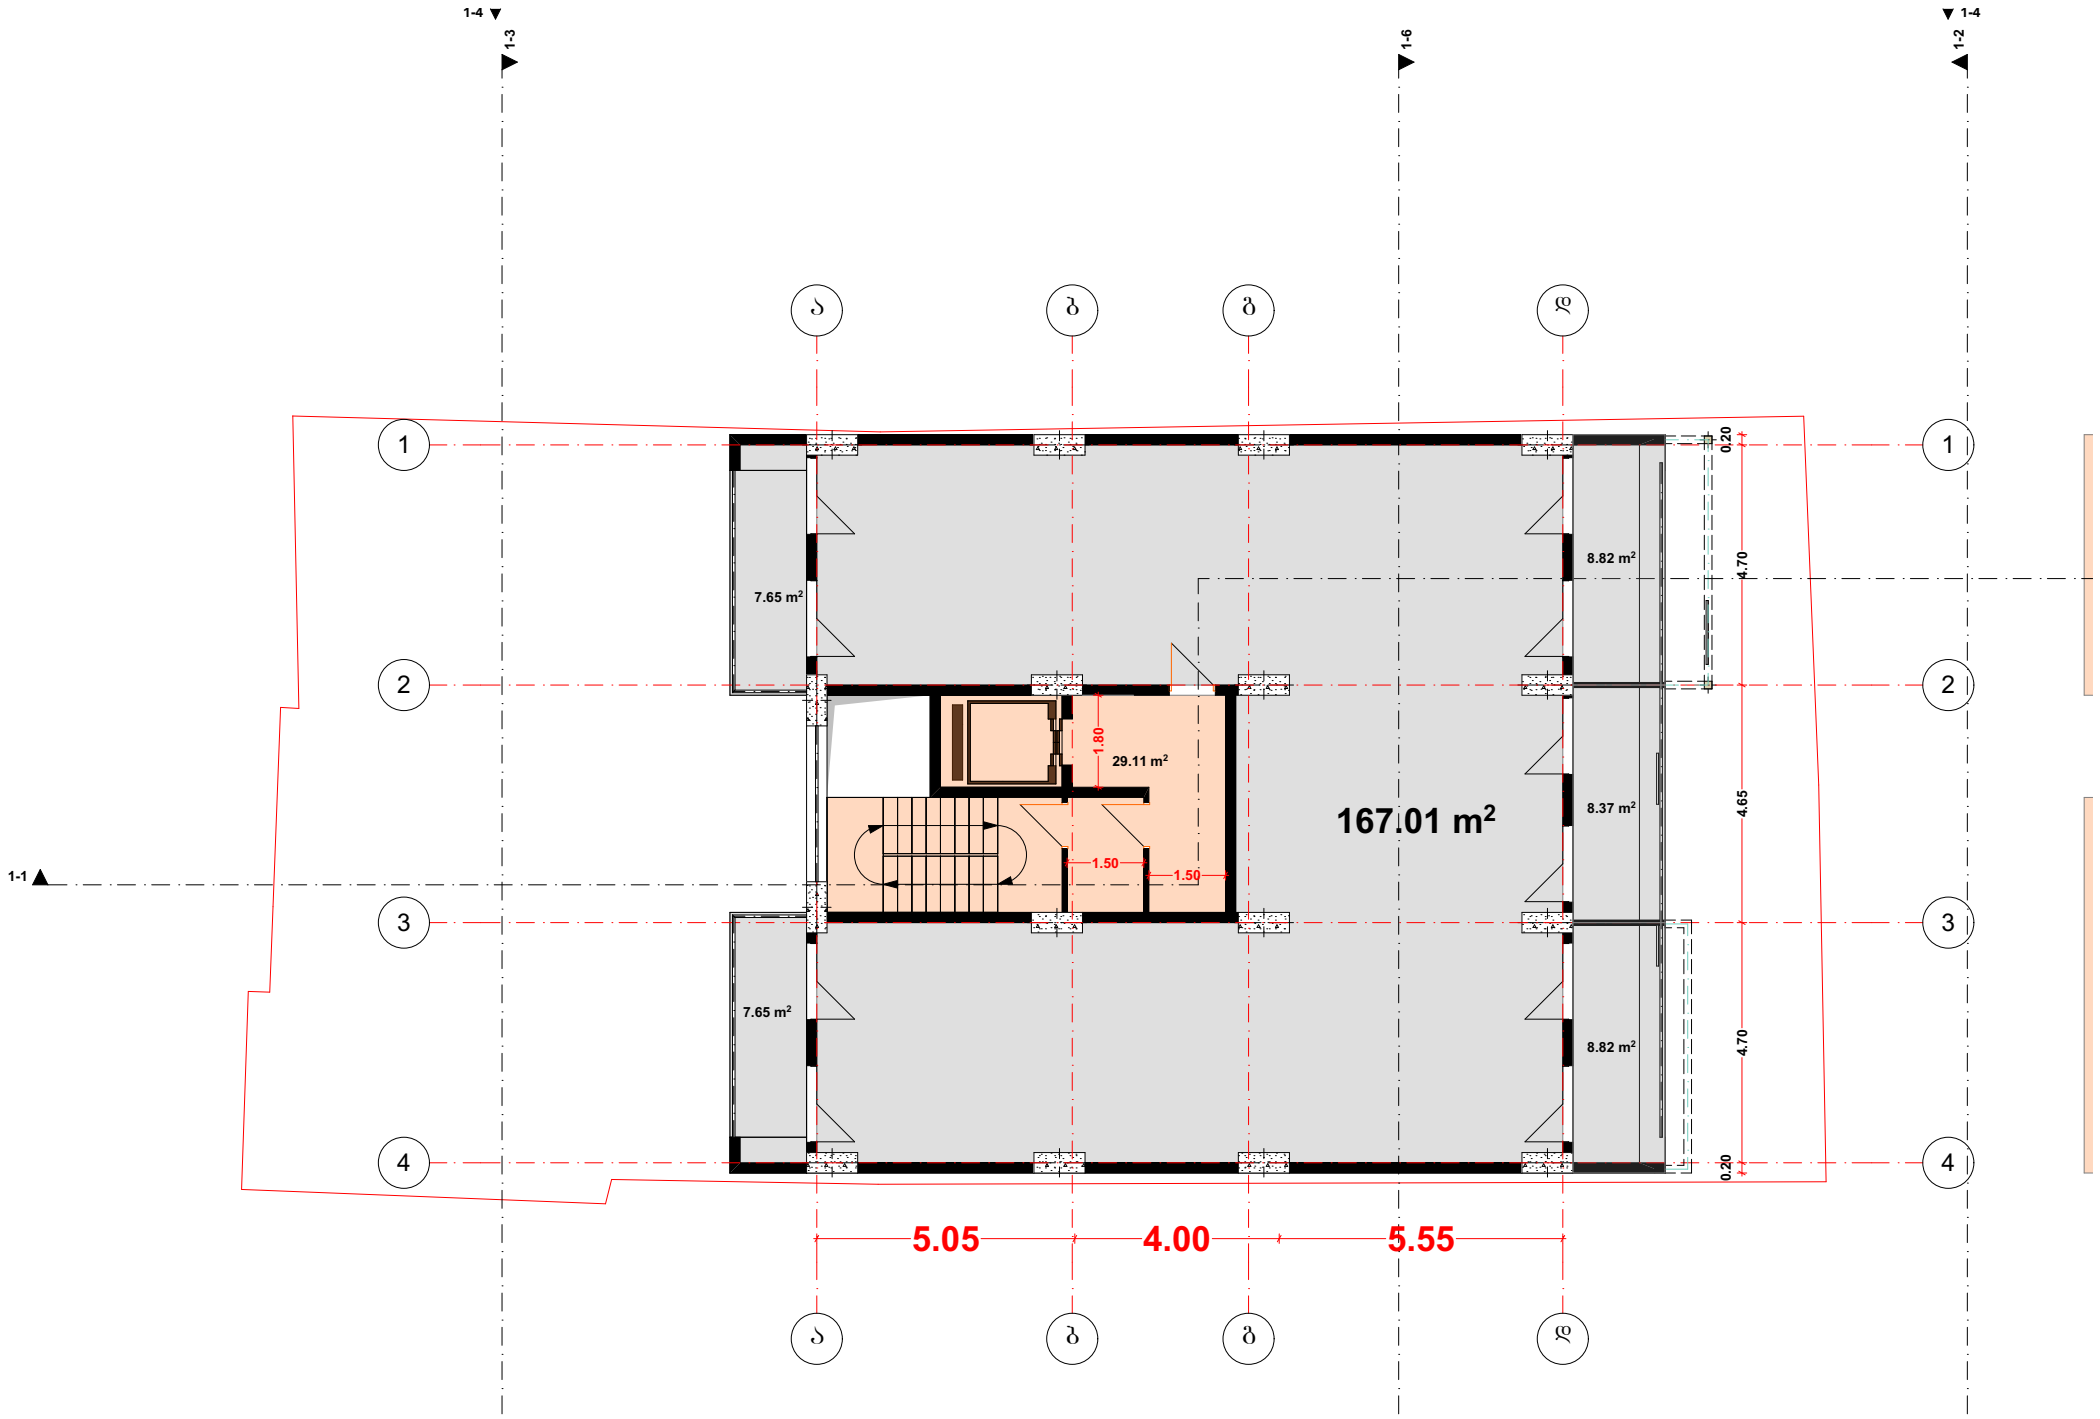
1-4
1-3
1-6
1-4
1-2
1-1
ა
ბ
გ
დ
1
2
3
4
7.65 m²
8.82 m²
29.11 m²
167.01 m²
8.37 m²
7.65 m²
8.82 m²
1.80
1.50
1.50
0.20
4.70
4.65
4.70
0.20
5.05
4.00
5.55

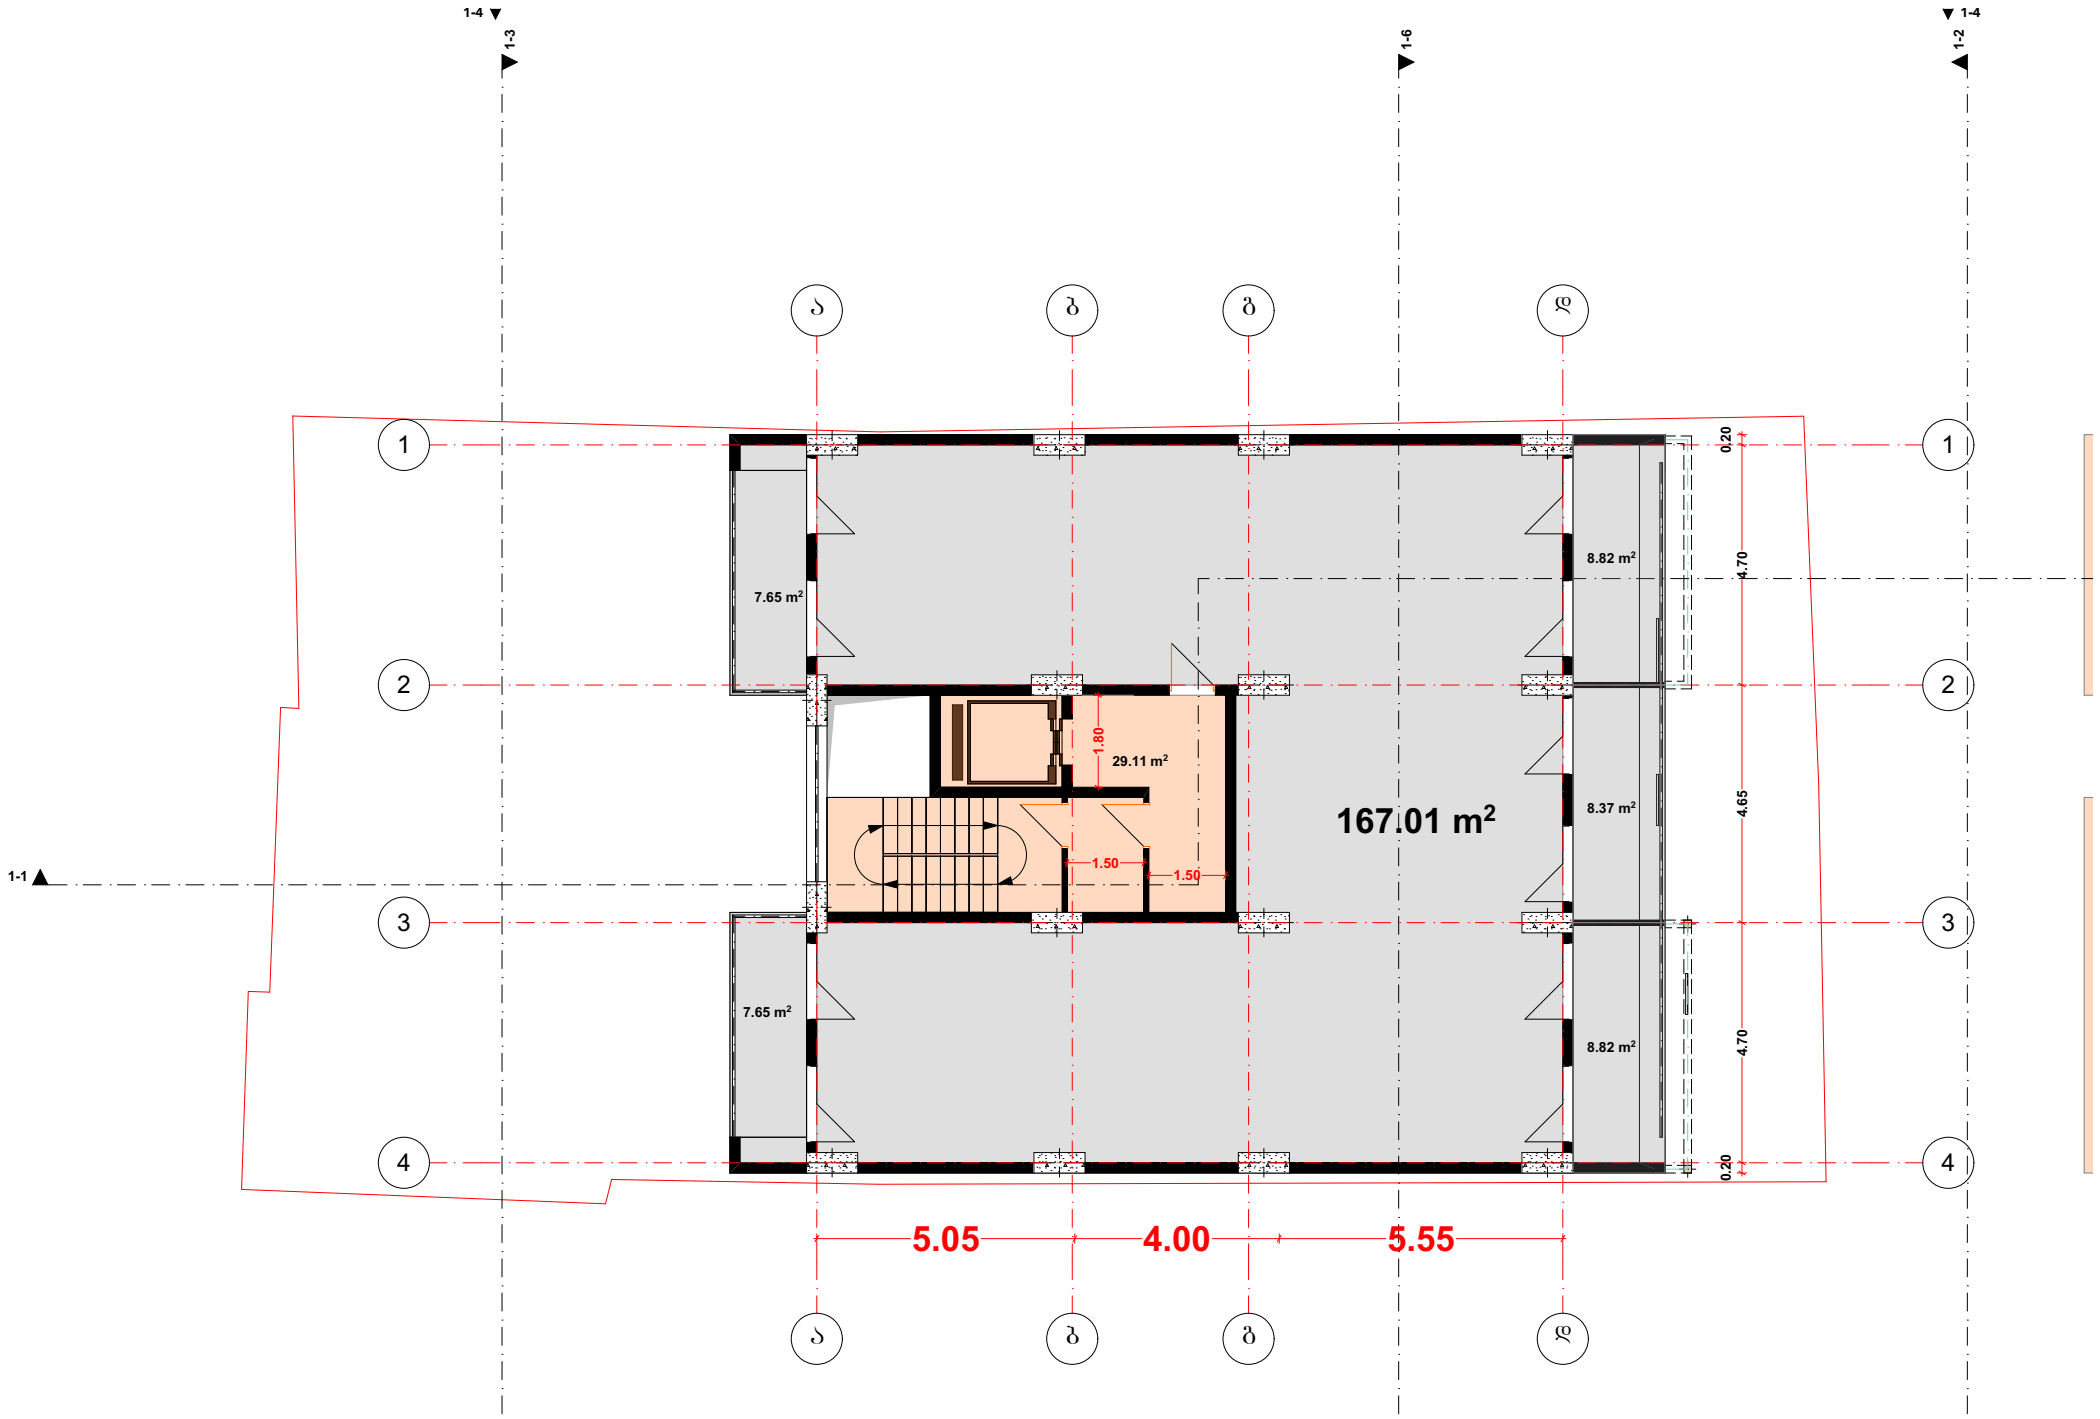
1-4
1-3
1-6
1-4
1-2
1-1
ა
ბ
გ
დ
1
2
3
4
7.65 m²
8.82 m²
29.11 m²
167.01 m²
8.37 m²
7.65 m²
8.82 m²
1.80
1.50
1.50
0.20
4.70
4.65
4.70
0.20
5.05
4.00
5.55

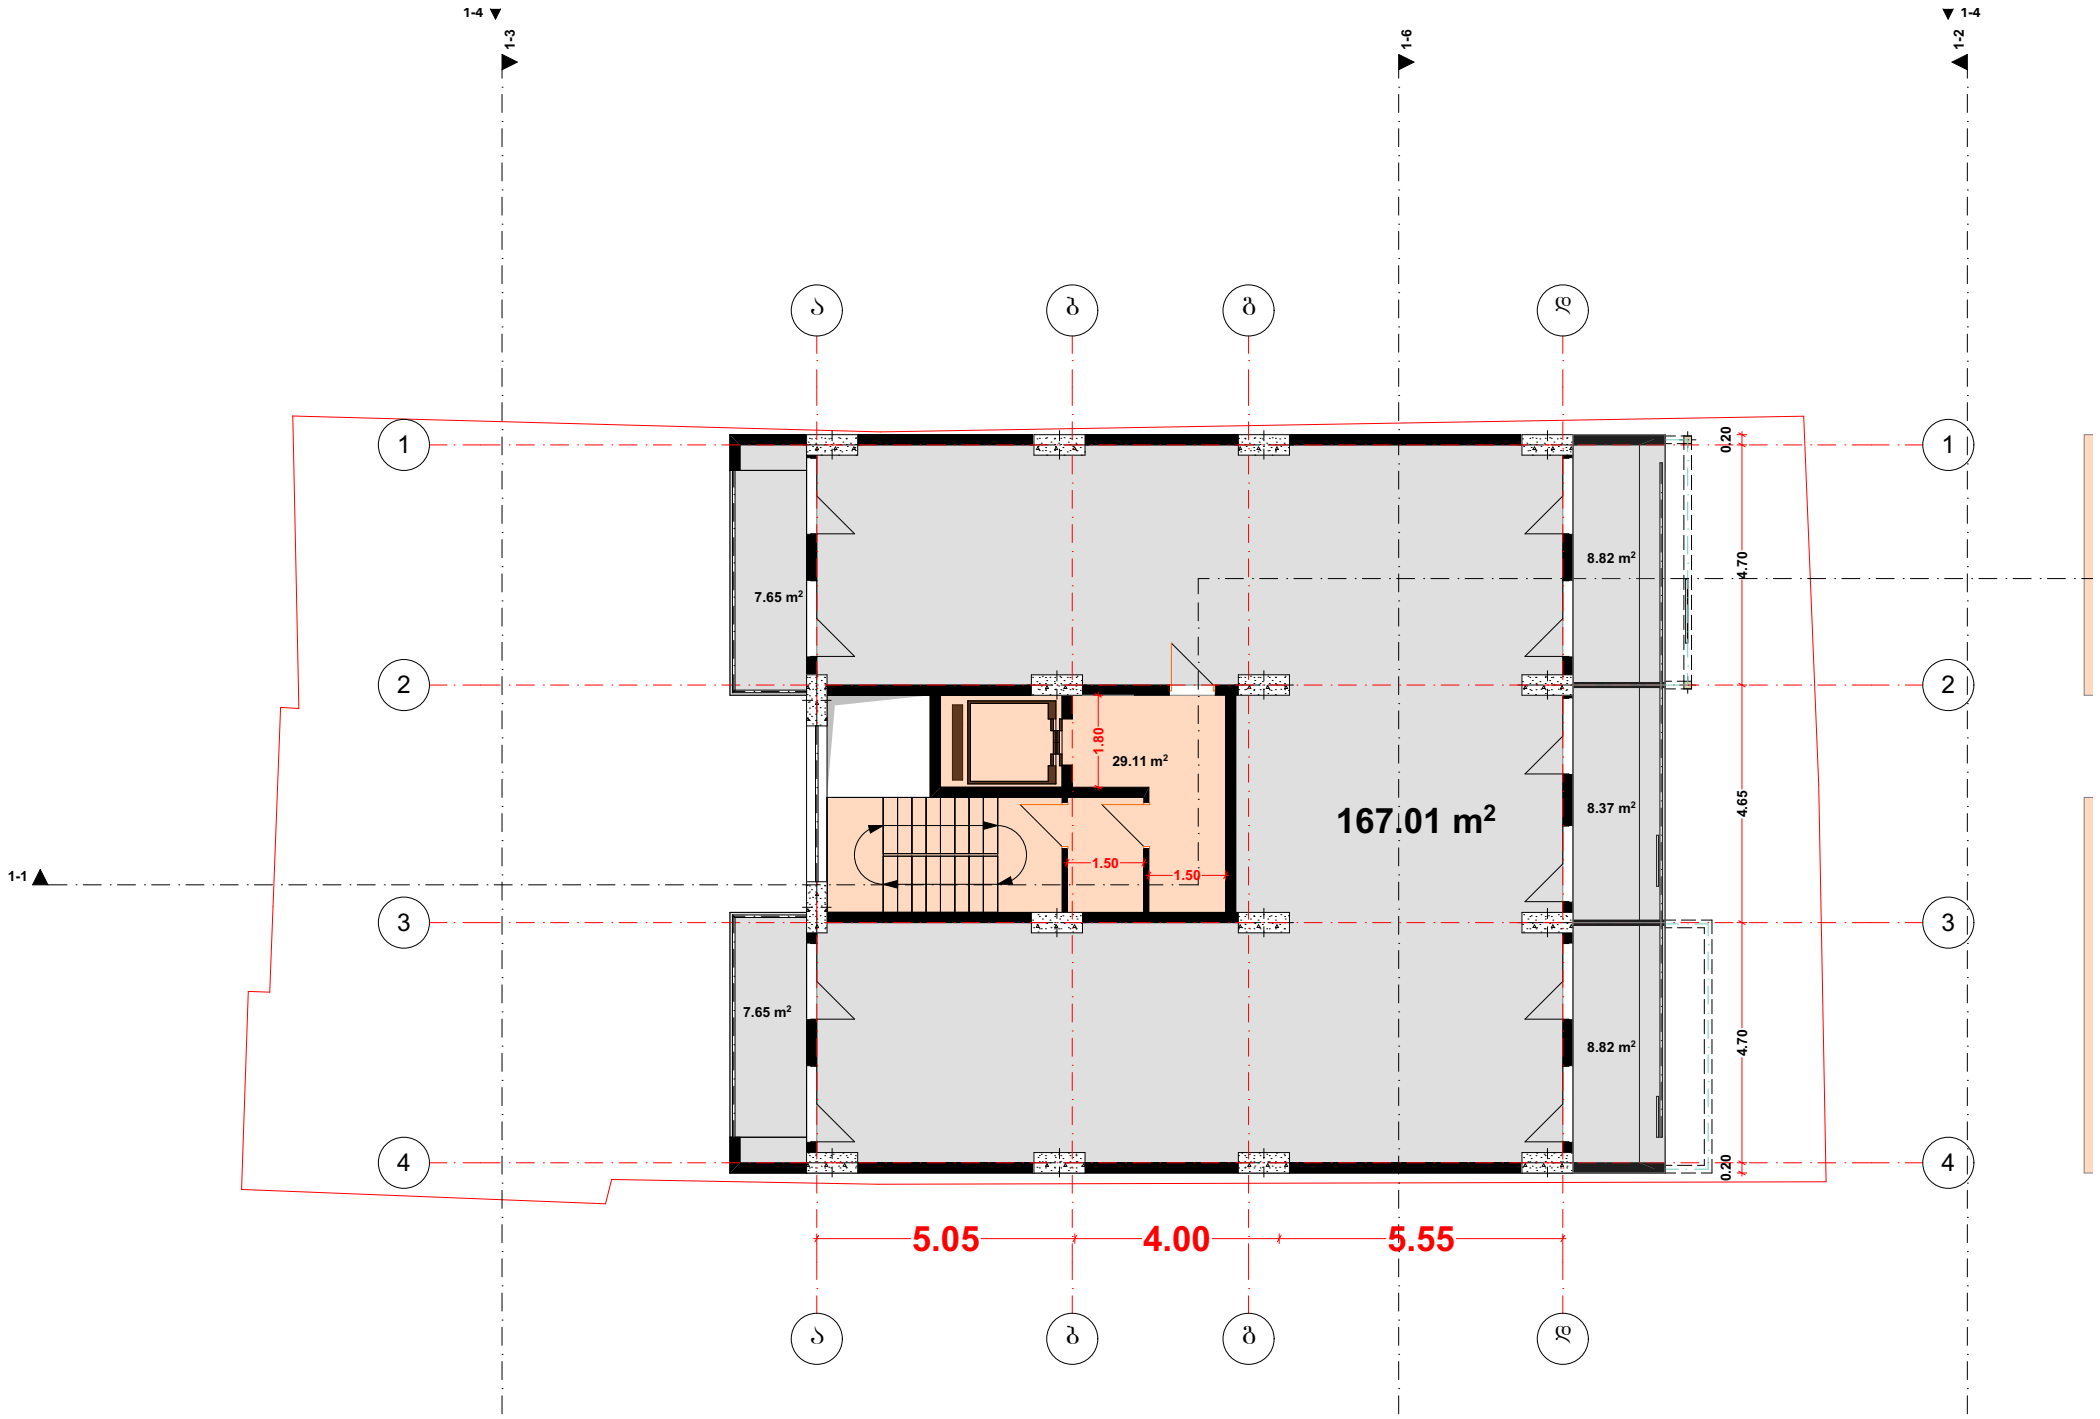
1-4
1-3
1-6
1-4
1-2
1-1
ა
ბ
გ
დ
1
2
3
4
7.65 m²
8.82 m²
29.11 m²
167.01 m²
8.37 m²
7.65 m²
8.82 m²
1.80
1.50
1.50
0.20
4.70
4.65
4.70
0.20
5.05
4.00
5.55

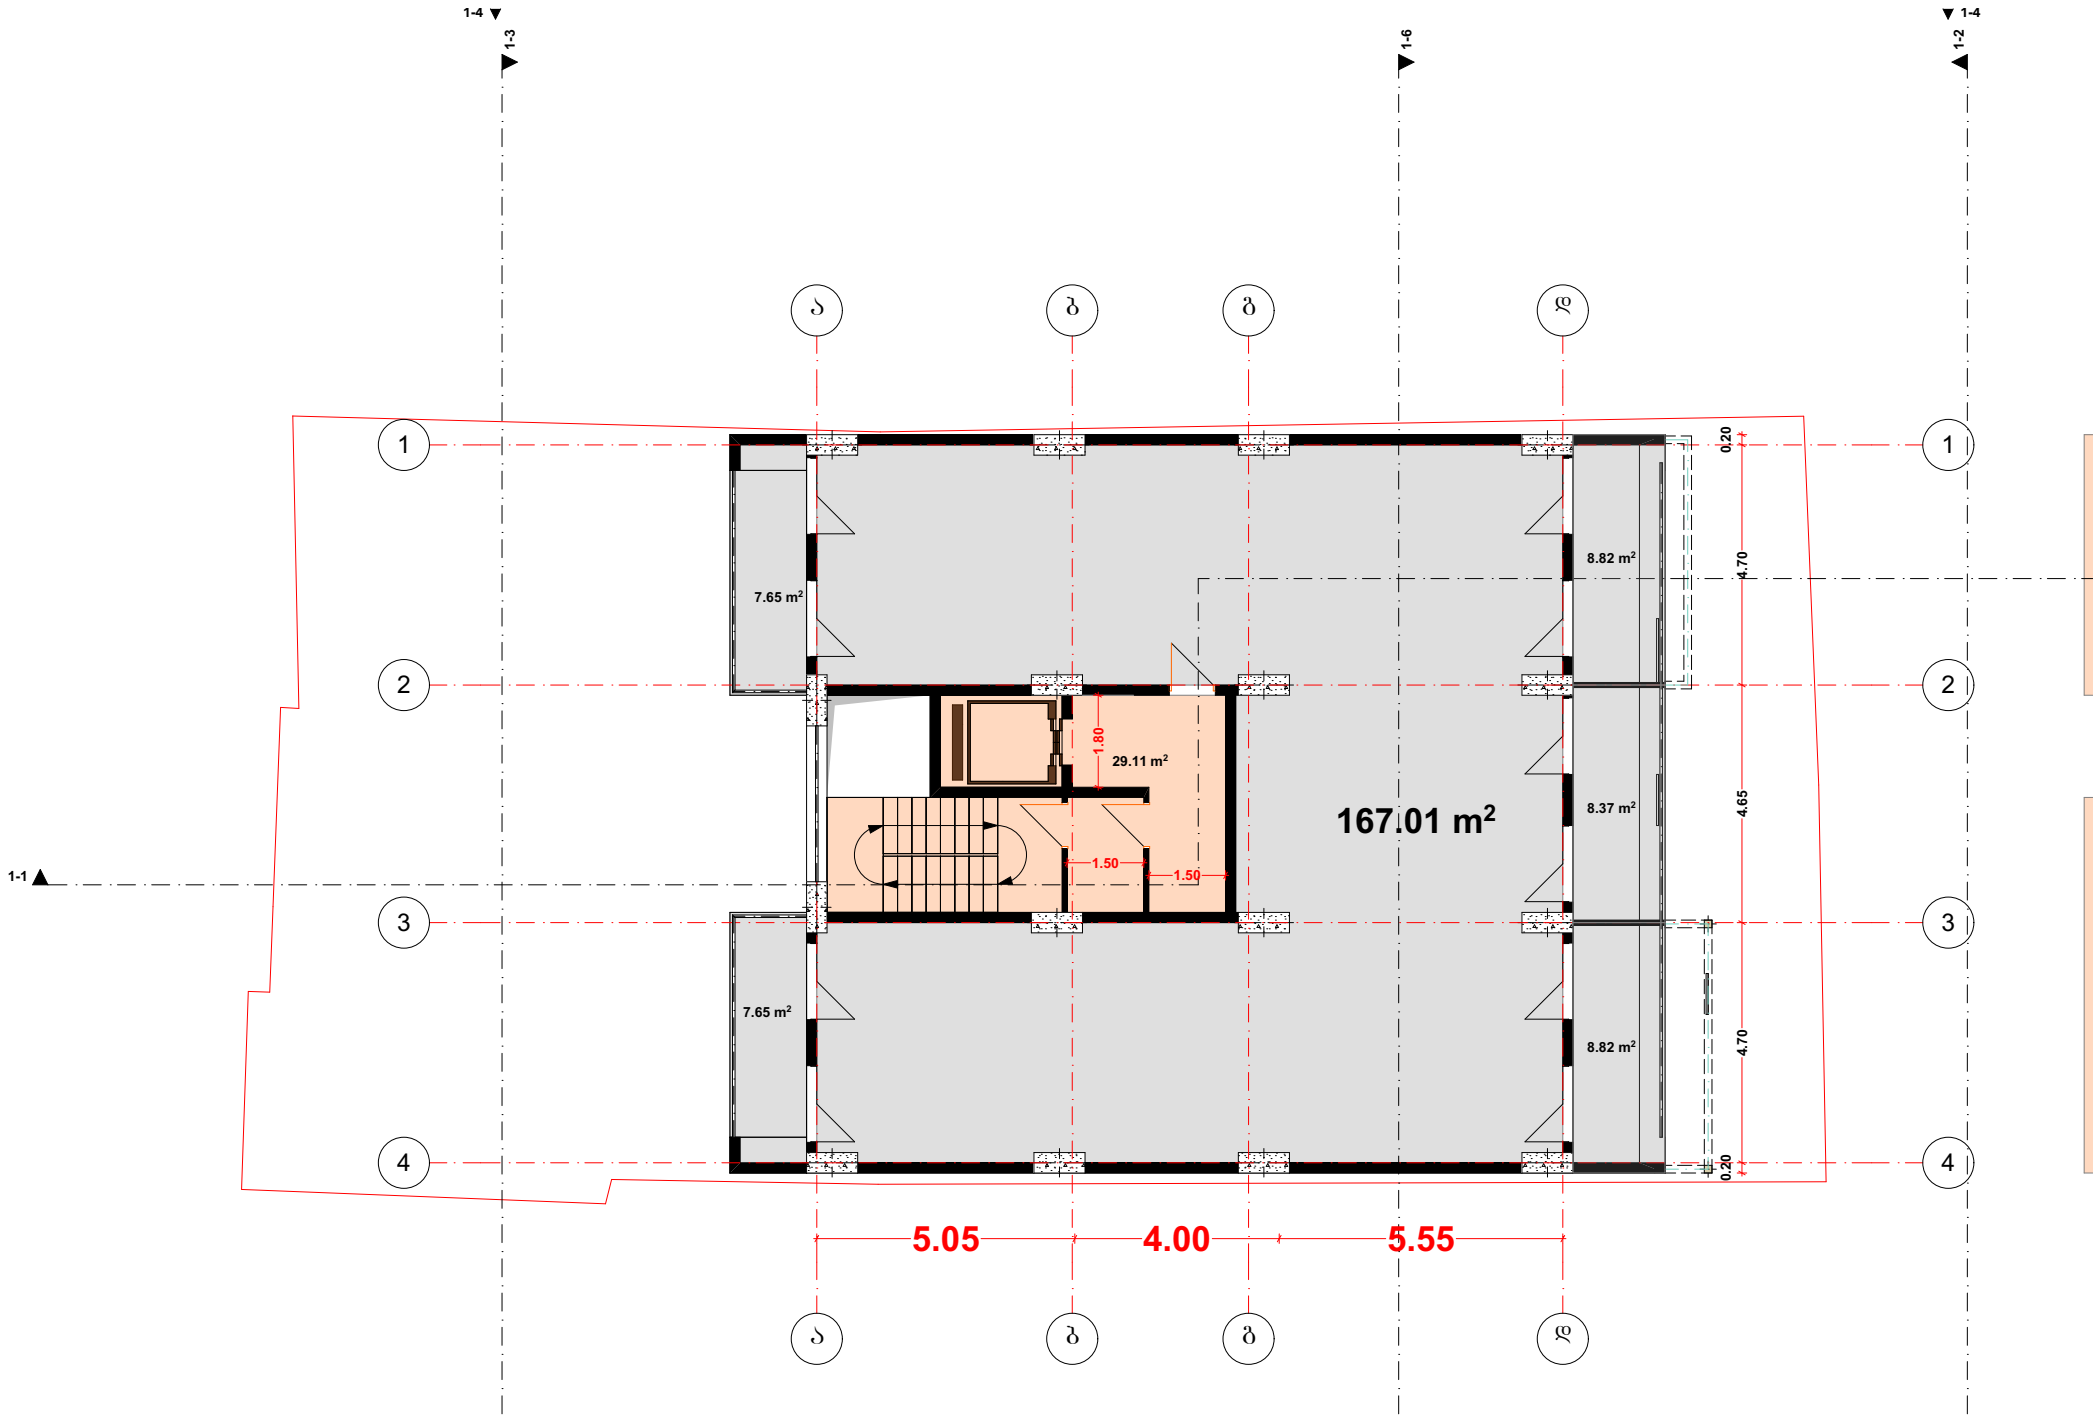
1-4
1-3
1-6
1-4
1-2
1-1
ა
ბ
გ
დ
1
2
3
4
7.65 m²
8.82 m²
29.11 m²
167.01 m²
8.37 m²
7.65 m²
8.82 m²
1.80
1.50
1.50
0.20
4.70
4.65
4.70
0.20
5.05
4.00
5.55

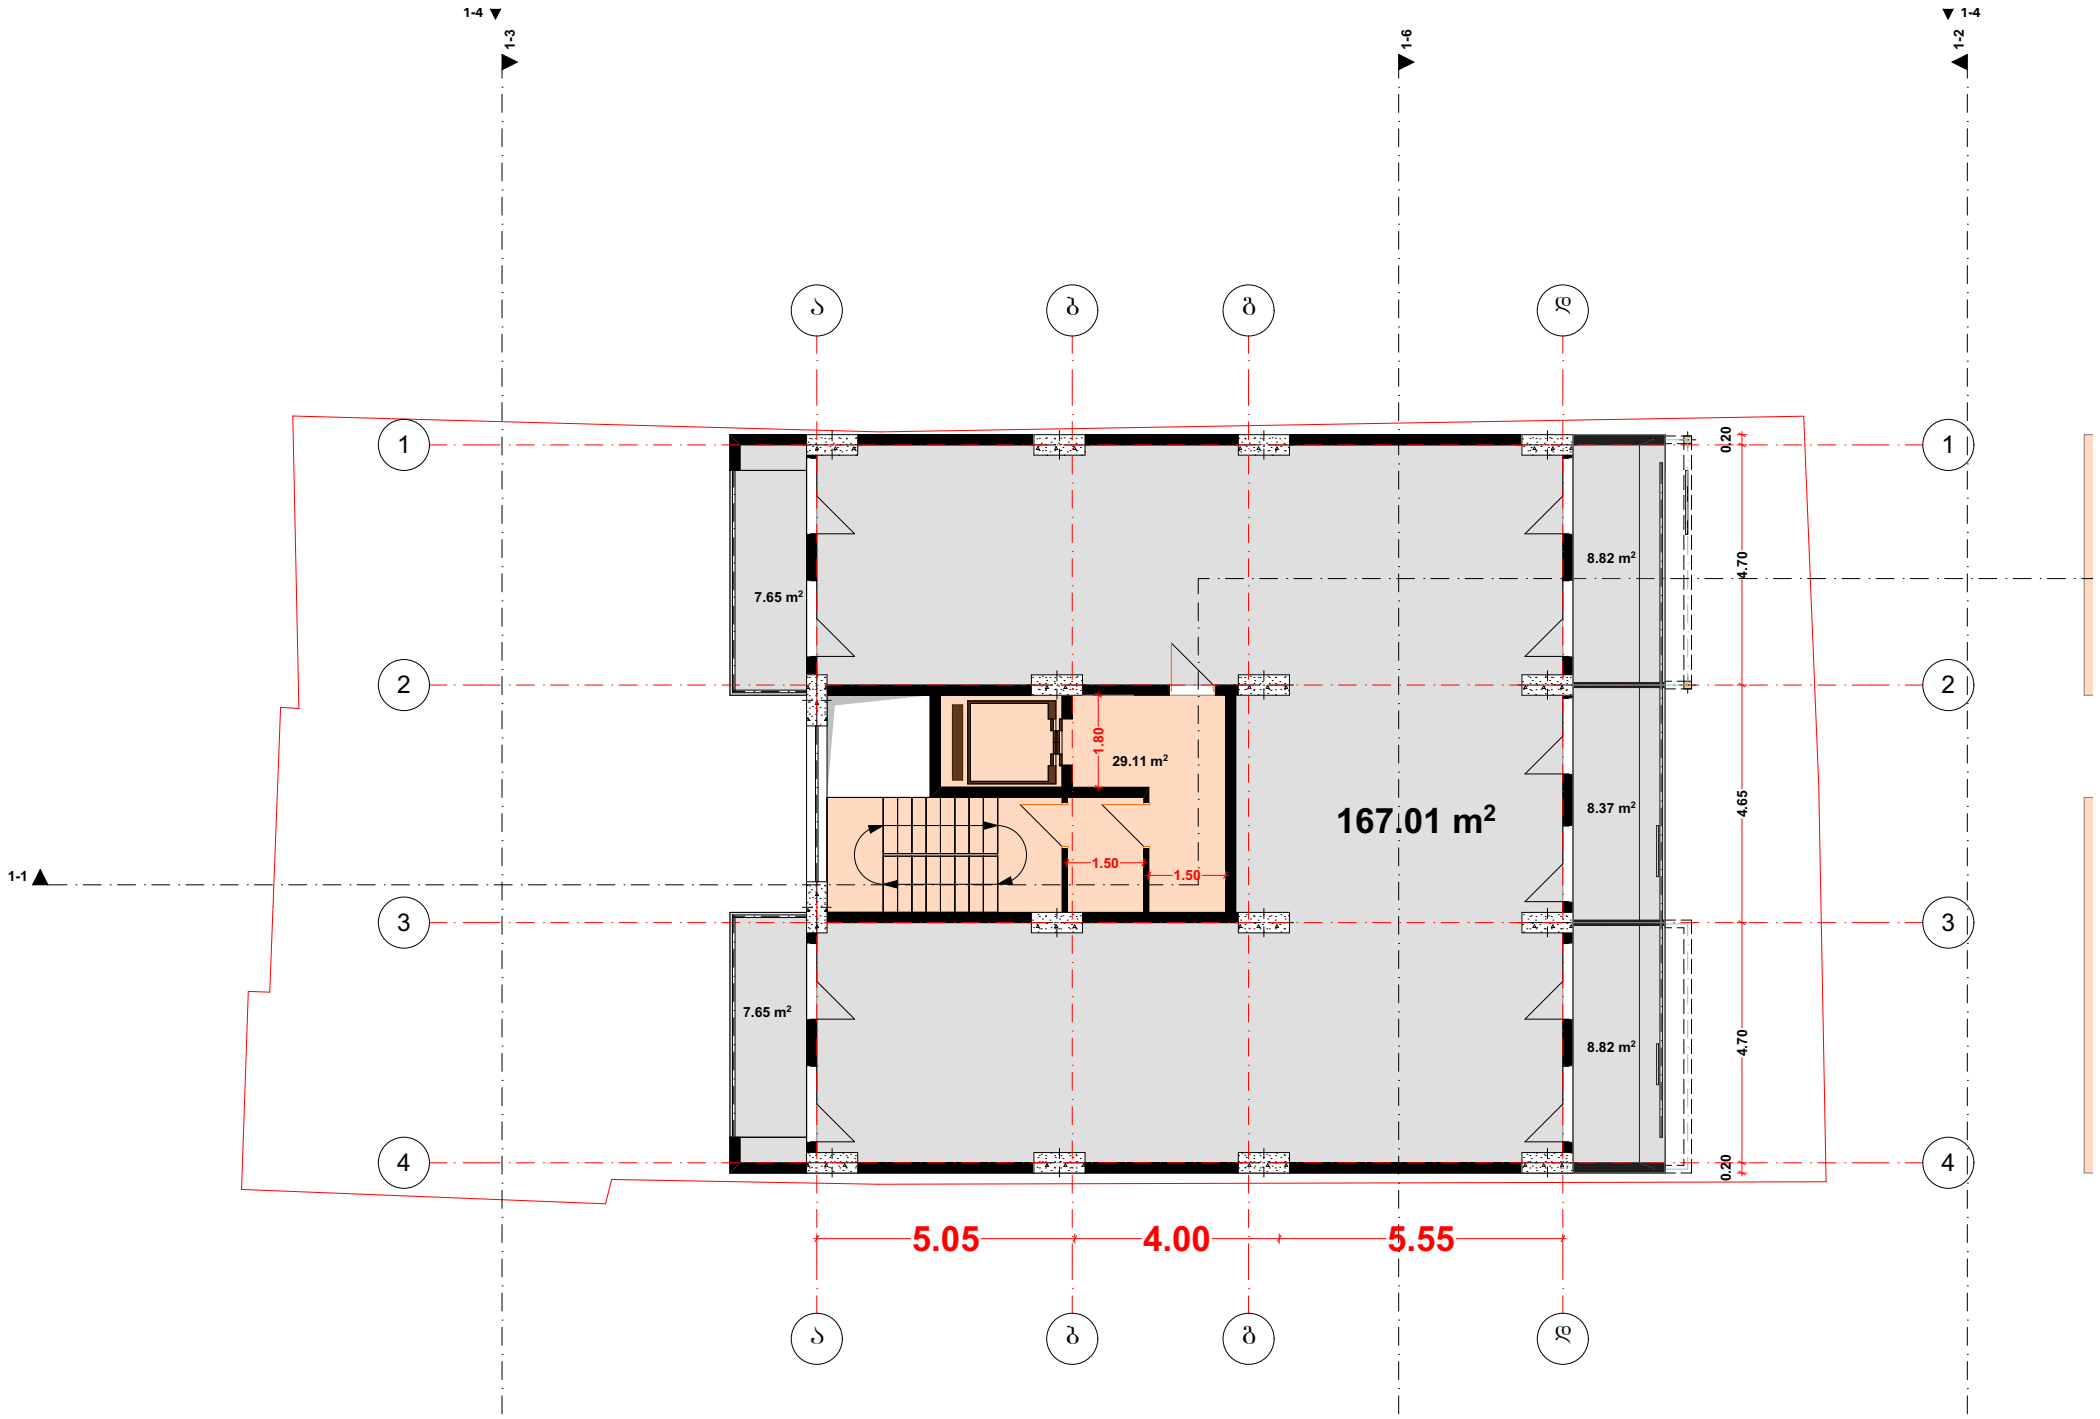
1-4
1-3
1-6
1-4
1-2
1-1
ა
ბ
გ
დ
1
2
3
4
7.65 m²
8.82 m²
29.11 m²
167.01 m²
8.37 m²
7.65 m²
8.82 m²
1.80
1.50
1.50
0.20
4.70
4.65
4.70
0.20
5.05
4.00
5.55

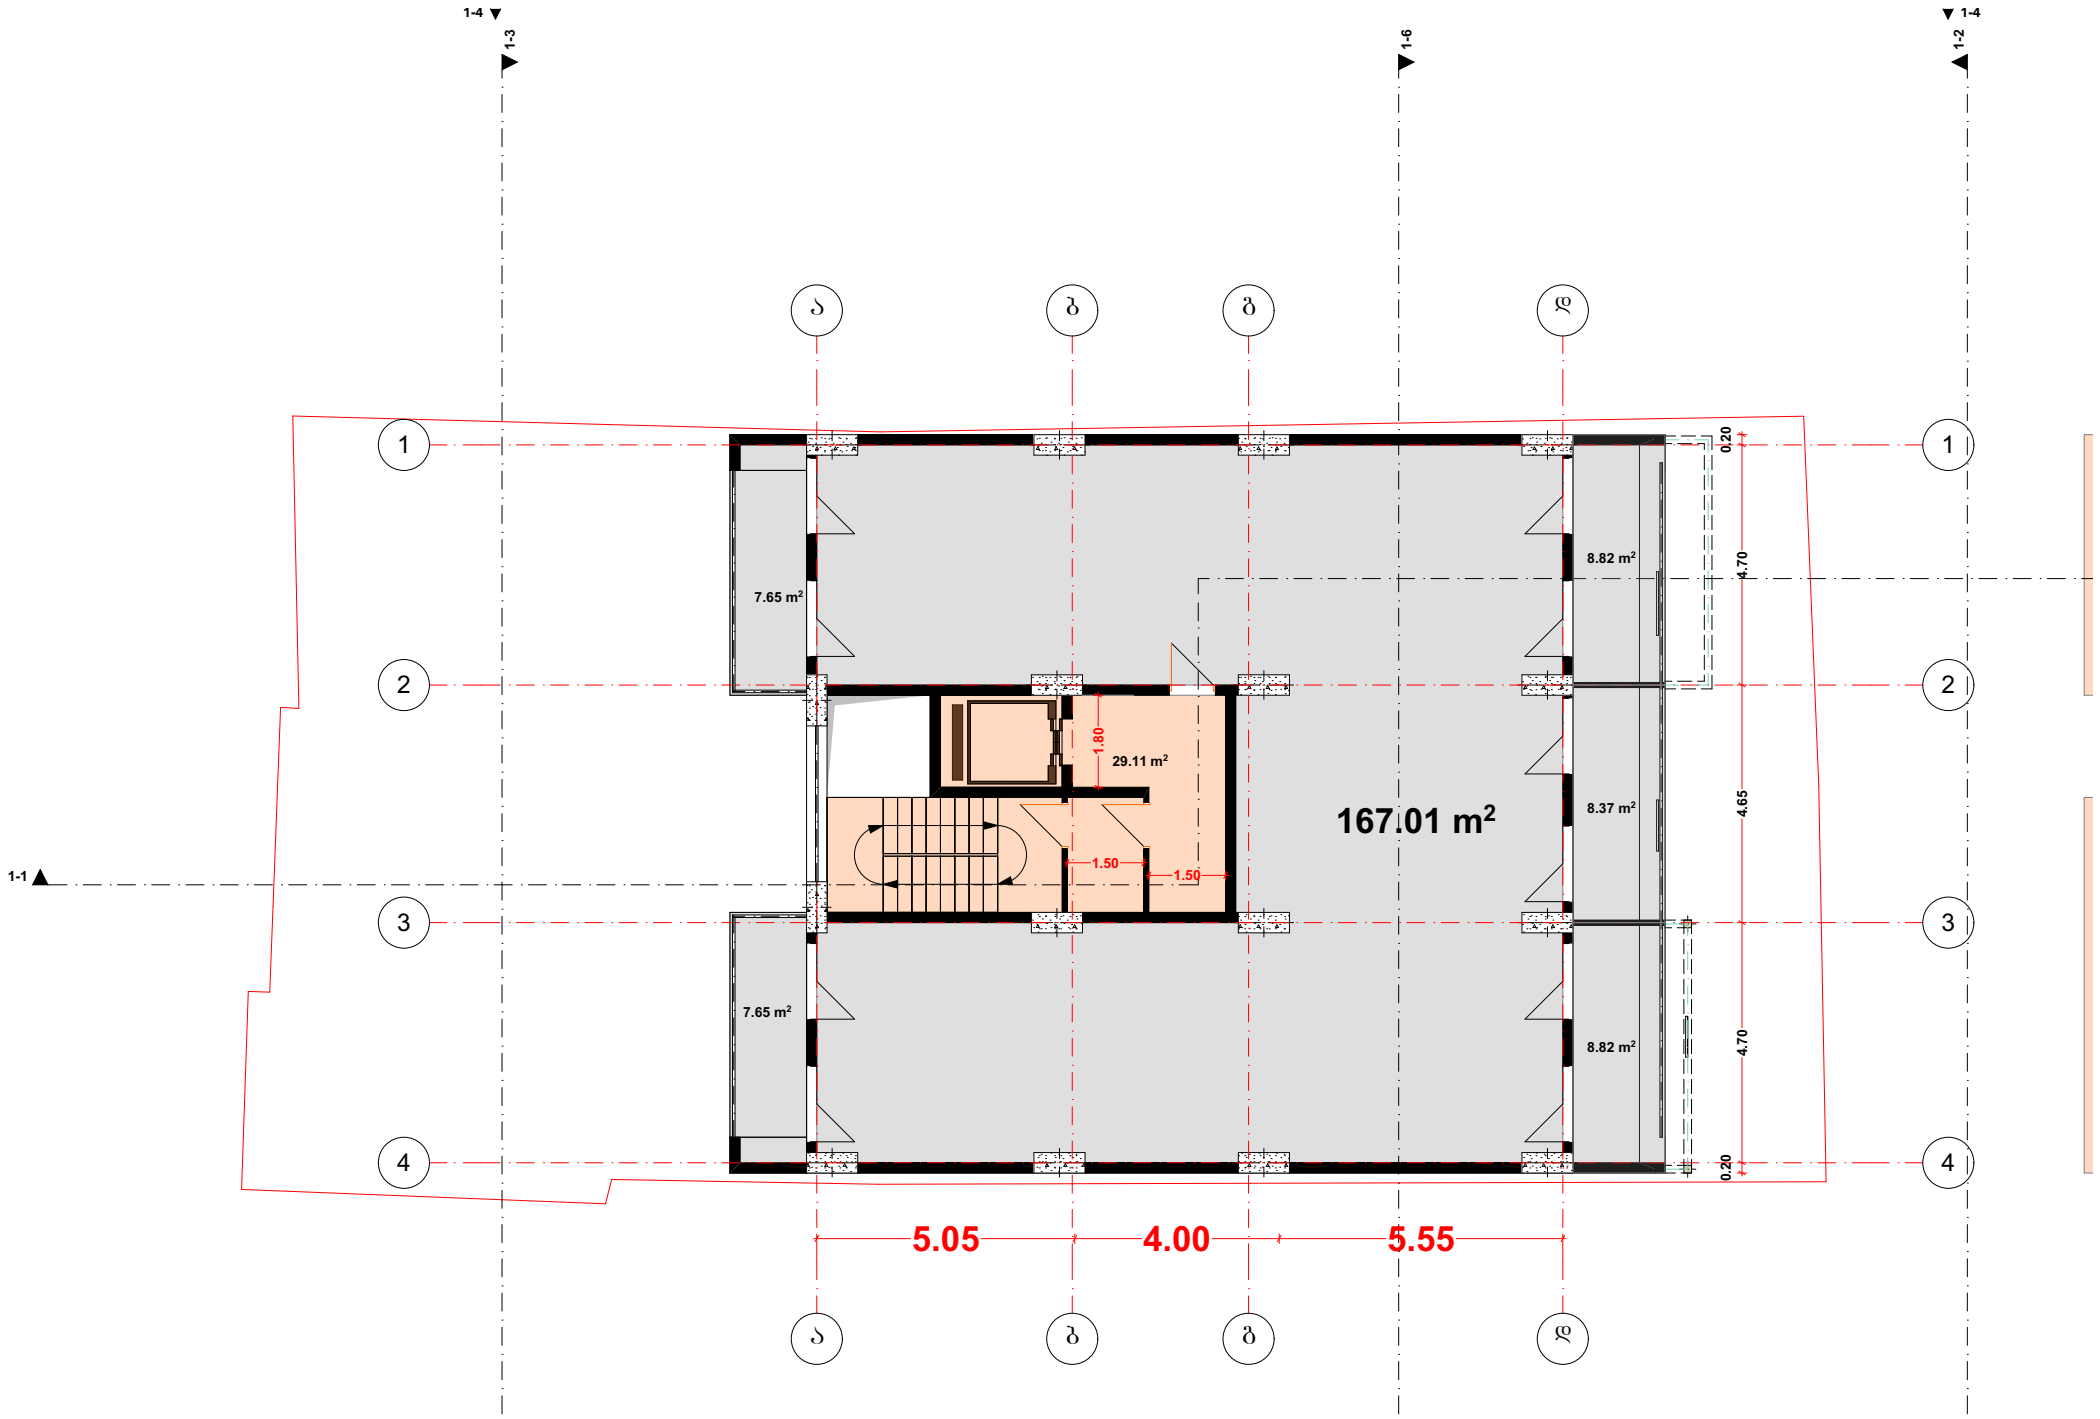
1-4
1-3
1-6
1-4
1-2
1-1
ა
ბ
გ
დ
1
2
3
4
7.65 m²
8.82 m²
29.11 m²
167.01 m²
8.37 m²
7.65 m²
8.82 m²
1.80
1.50
1.50
0.20
4.70
4.65
4.70
0.20
5.05
4.00
5.55

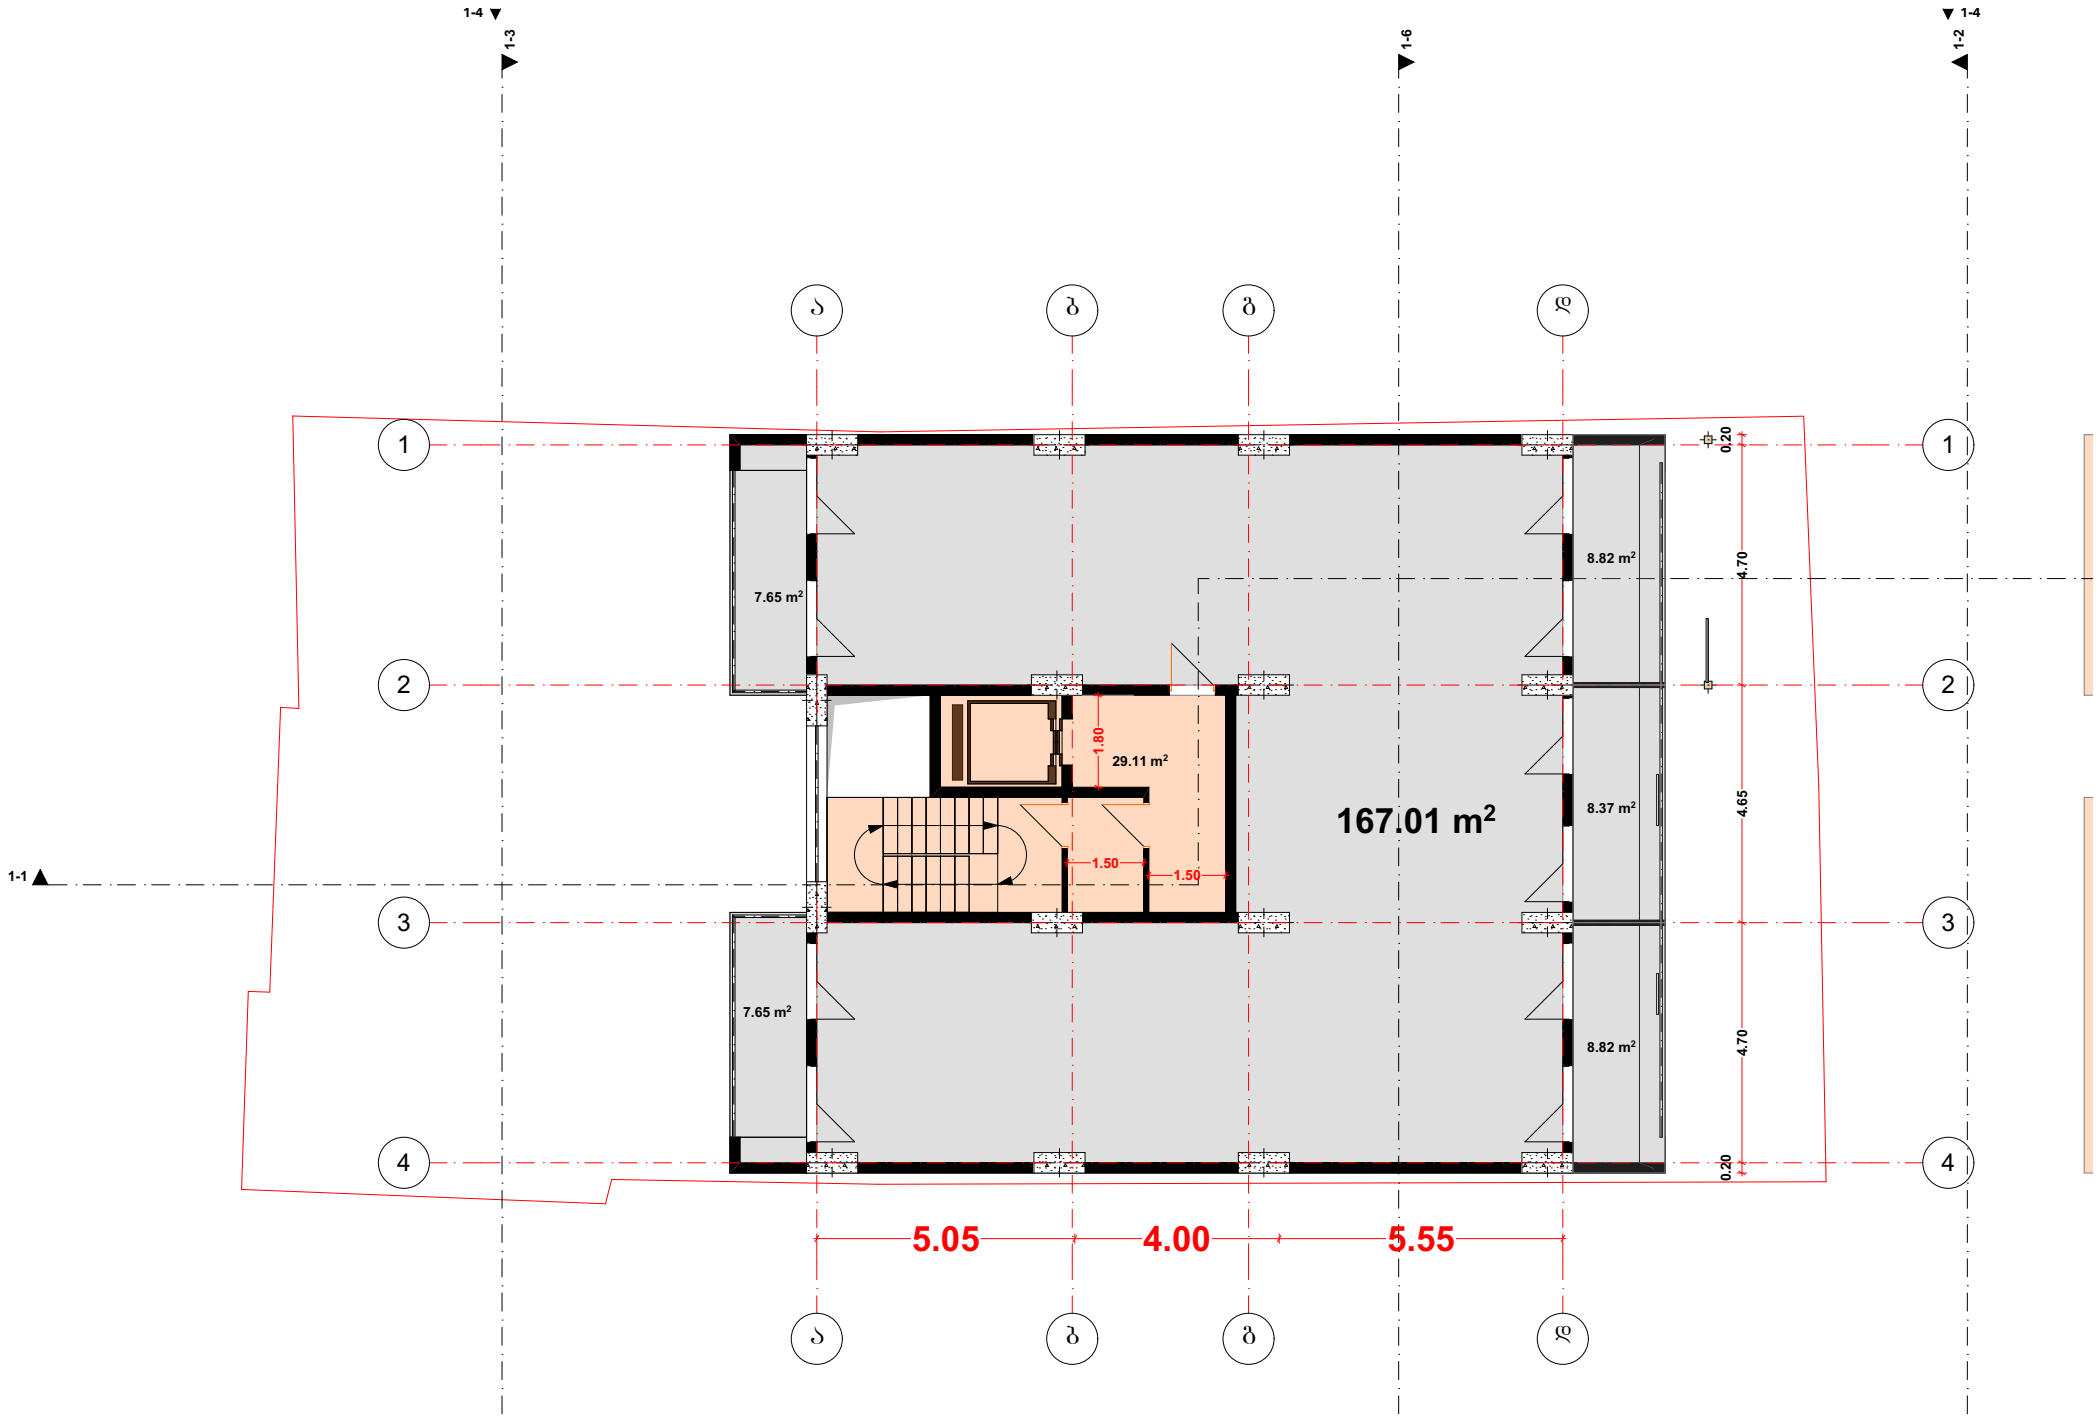
1-4
1-3
1-6
1-4
1-2
1-1
ა
ბ
გ
დ
1
2
3
4
7.65 m²
8.82 m²
29.11 m²
167.01 m²
8.37 m²
7.65 m²
8.82 m²
1.80
1.50
1.50
0.20
4.70
4.65
4.70
0.20
5.05
4.00
5.55

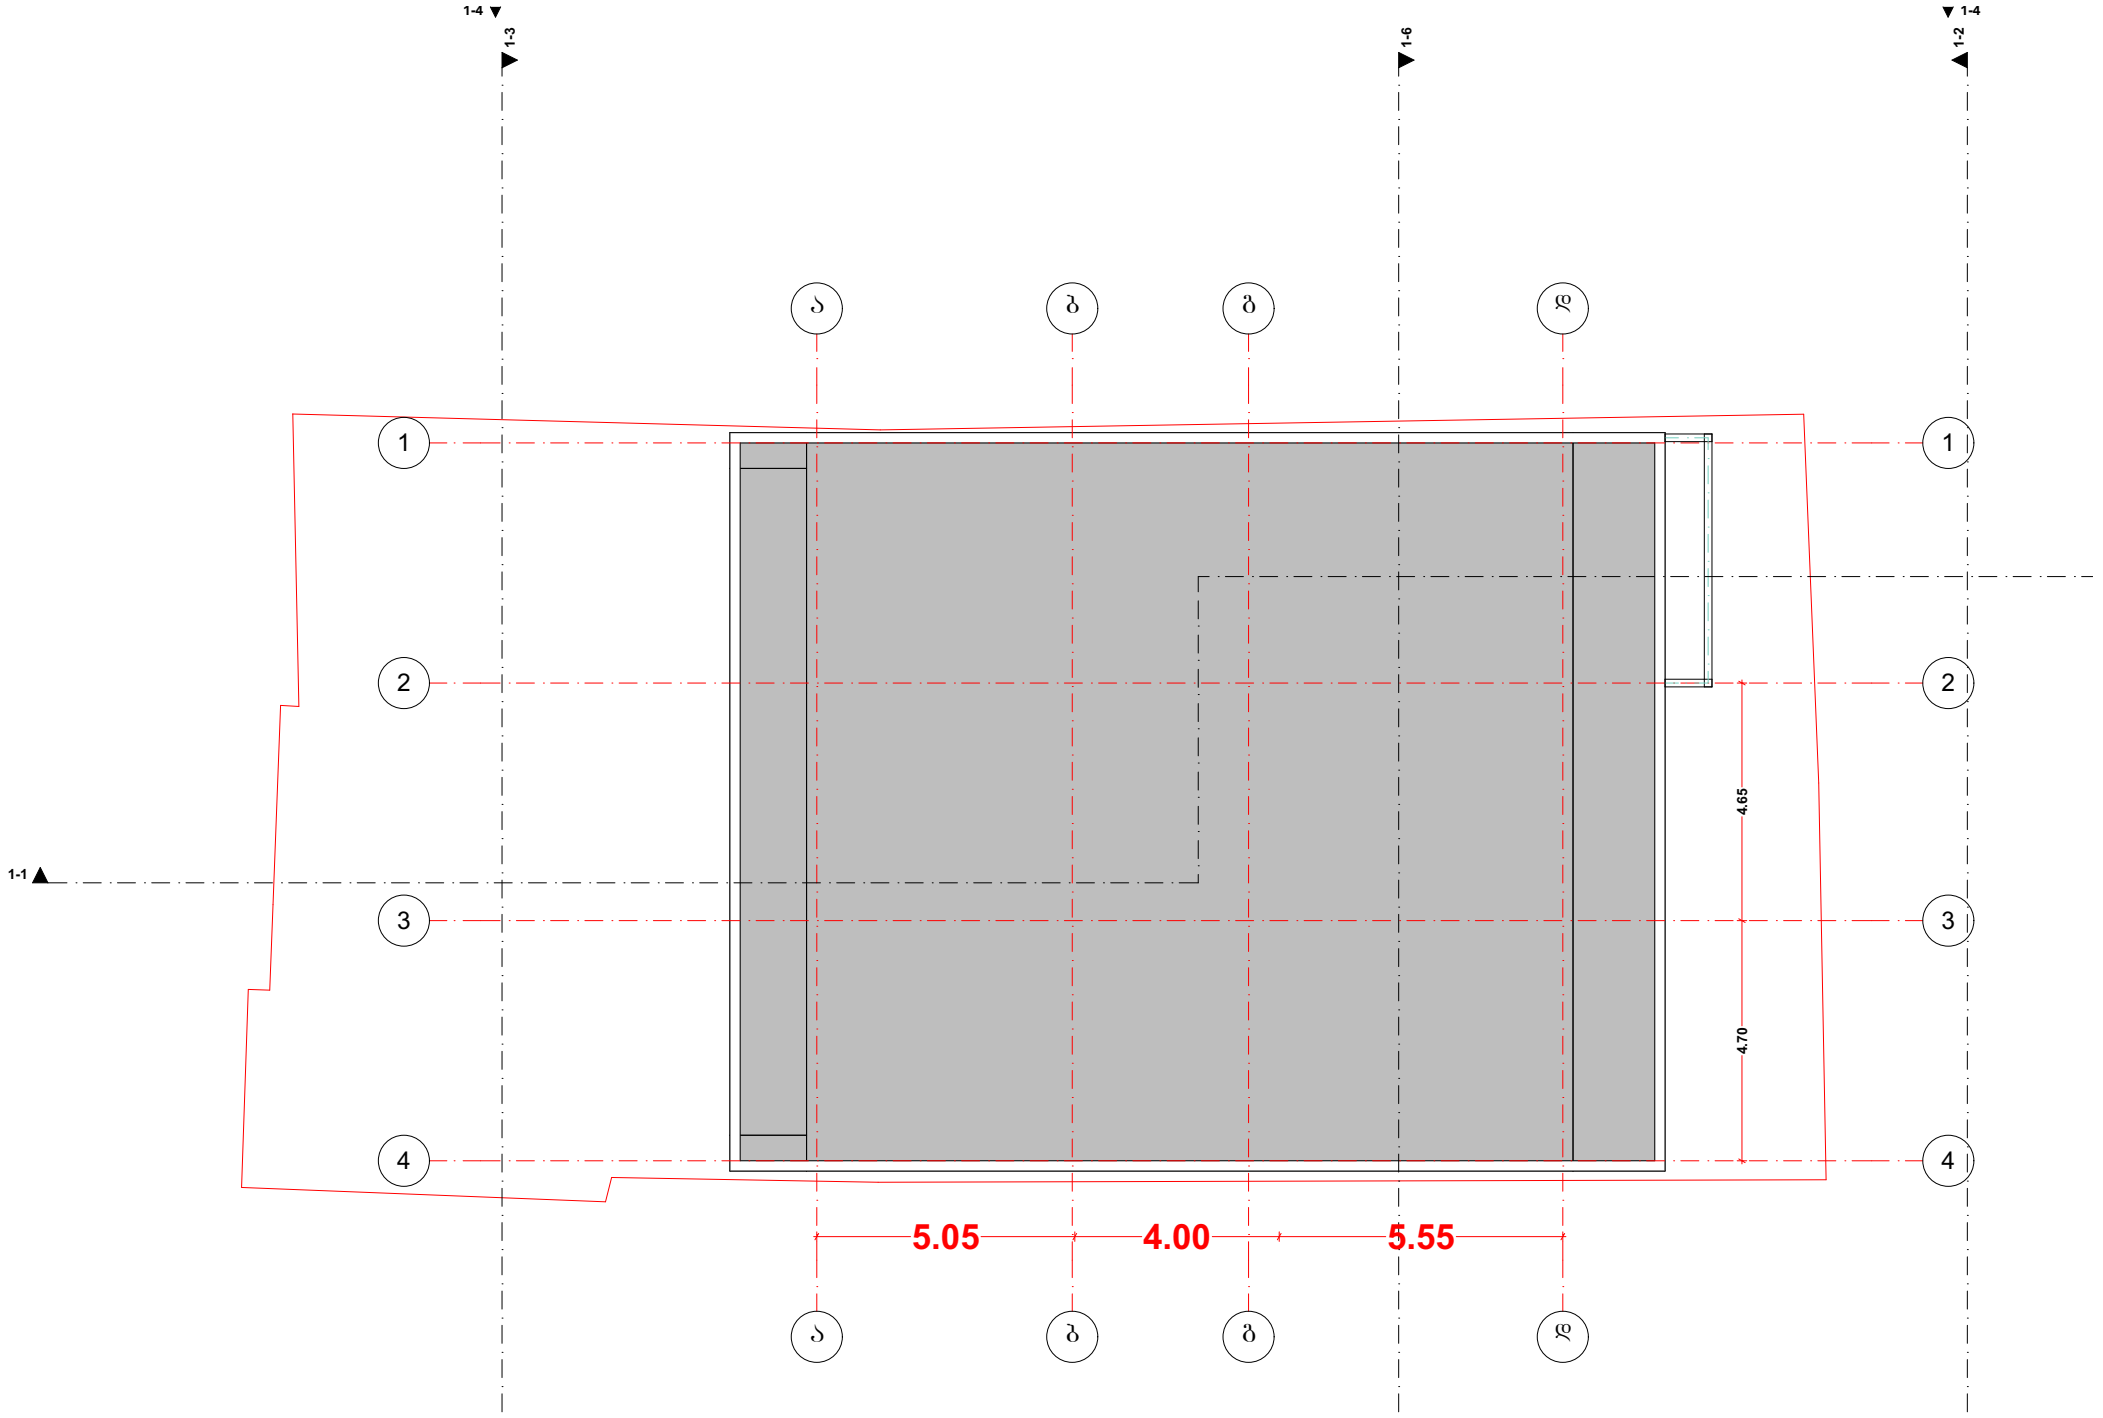
1-4
1-3
1-6
1-4
1-2
1-1
ა
ბ
გ
დ
1
2
3
4
4.65
4.70
5.05
4.00
5.55