სიმაღლის განმსაზღვრელი სხივის საქმა

ა

ჭ/ს

ჭ/ა

ჭ/ა

ჭ/ა

2ჭ/ს

IV ქუჩა

ა

მშენებარე

ჭ/ა

465.805

465.449

-3.20

465.292

5.60

465.084

6.40

464.715

464.513

6.00

464.209

5.20

სხივი 1-1

464.002

H=L/0.4
H=5.20/0.4
H=13.00

6.00

463.697

6.40

463.248

6.00

462.950

4.50

462.966

462.839

462.799

463.954

18.98

7.20

6.00

7.20

17.60

-2.75

100.3 m²

-3.40

-3.85

-3.60

13.8 m²

13.8 m²

12.40

5.20

4.50

461.645

461.481

461.087

461.718

461.234

461.293

4.31

4.31

460.989

460.839

461.033

460.697

460.412

6.27

სხივი 2-2

460.461

R 7.43

460.431

460.417

არსებული ხე-ნარგაობები

460.275

460.288

R 13.87

460.115

460.112

460.153

3.31

3.31

459.926

459.924

459.888

459.724

H=L/0.4
H=6.27/0.4
H=15.67

III-ქუჩის, II-ბასკეტბოლის

MALUGI

დასახელება	შპს. "ბაღმაღარა" მრავალბინიანი საცხოვრებლის სახლი
საპროექტო ობიექტის მისამართი	ქ. თბილისი, აეროპორტის დასახლება, ქუჩა IV, №5 (ნაკვ. №01.19.36.004.091)
დირექტორი	ზ. მესხიშვილი
არქიტექტორი	ზ. მესხიშვილი
	ნ. ქოქაძე
მენარმე	ზ. მესხიშვილი
	ნ. ქოქაძე
კონსტრუქტორი	მ. ჩხეიძე

სიმაღლის განმსაზღვრელი სხივის სქემა				
დოკუმენტი	ნუსხა	ფურცელი	თარიღი	მასშტაბი
A3	ნუსხა	№ 2	09.04.18	1:200
K_2 = 0.0 m²		შპს. "ბაღმაღარა"		
თბილისი, ფიქრეთის შეფილის ქუჩა №16 ტელ: +995 5 71 973 000				

სიმაღლის განმსაზღვრელი სხივის საძმა

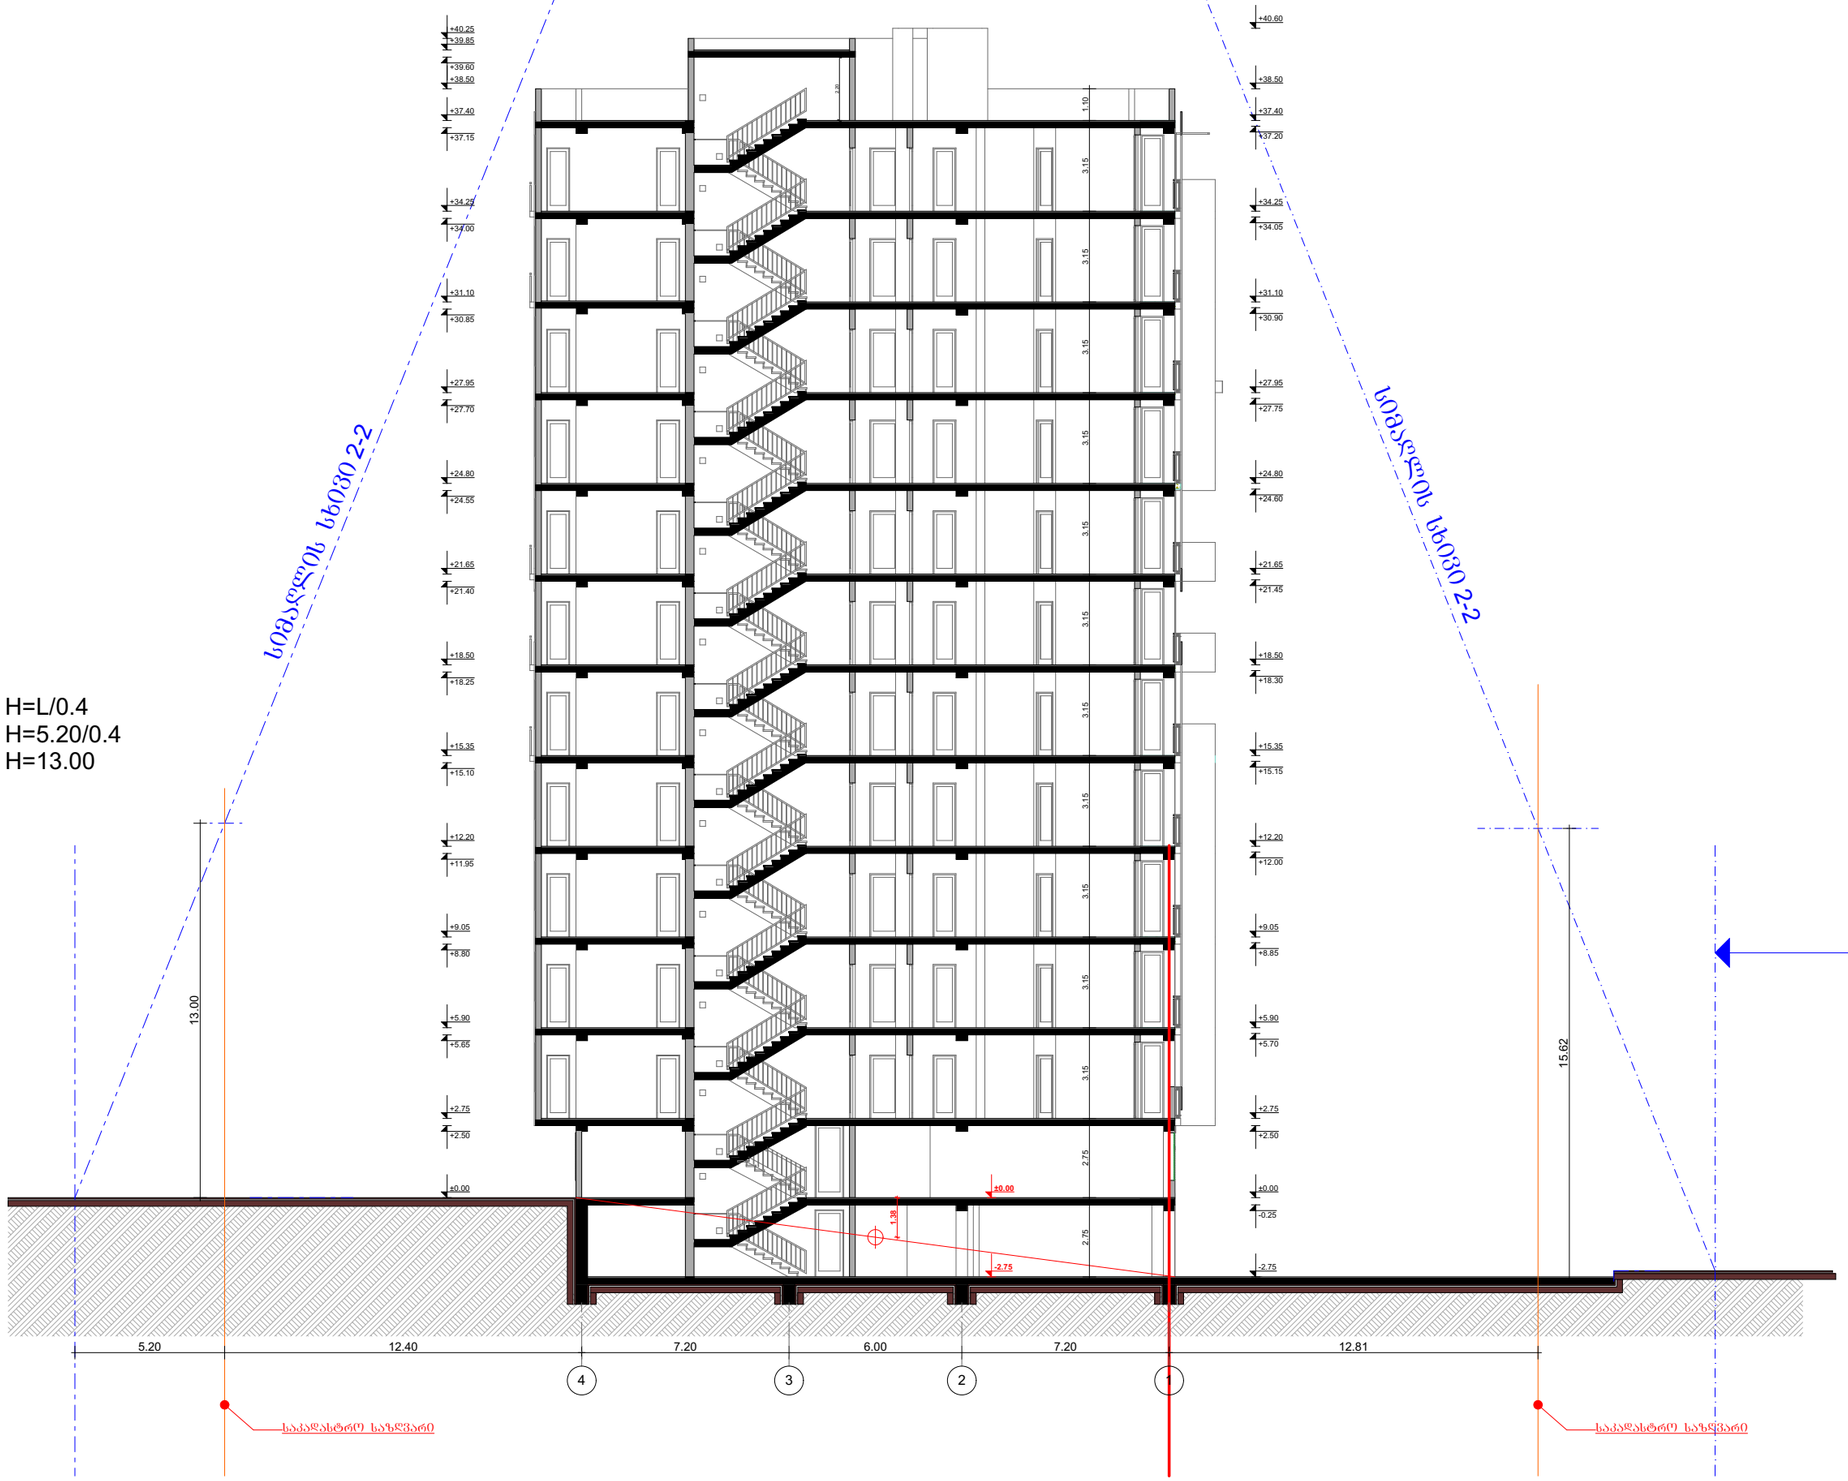

