ნაგებობის ზედაპირის ფართობი	2786.0 მ²
მიწის ნაკვეთის ფართობი	563.0 მ²
სართულების ფართობი	4108.7 მ²
მათ შორის: მთავარი ეკონომიური დანიშნულების ფართობი სველი წერტილების ფართობი სველი წერტილების ფართობი და ტიპობრივი ბინების რაოდენობა სარეკრეაციო ფართობი სარეკლამო ფართობი	407.5 მ² 2731.1 მ² 327.8 მ² 648.3 მ² -
ეკონომიური დანიშნულების ფართობი	4523.8 მ²
სულ ნაგებობის ფართობი	4129.1 მ²
მათ შორის: მიწის ნაკვეთზე	0.00-ის ტოლი ფართობი 4129.1 მ²
სულ ნაგებობის მოცულობა მათ შორის: მიწის ნაკვეთზე	16096.8 მ³ 0.00-ის ტოლი ნიშნულის 16096.8 მ³
	0.00-ის ქვემოთ -
მშენებლობის ორგანიზაციული სქემა (იხ. გენერალური გეგმა ფურც. 4)	

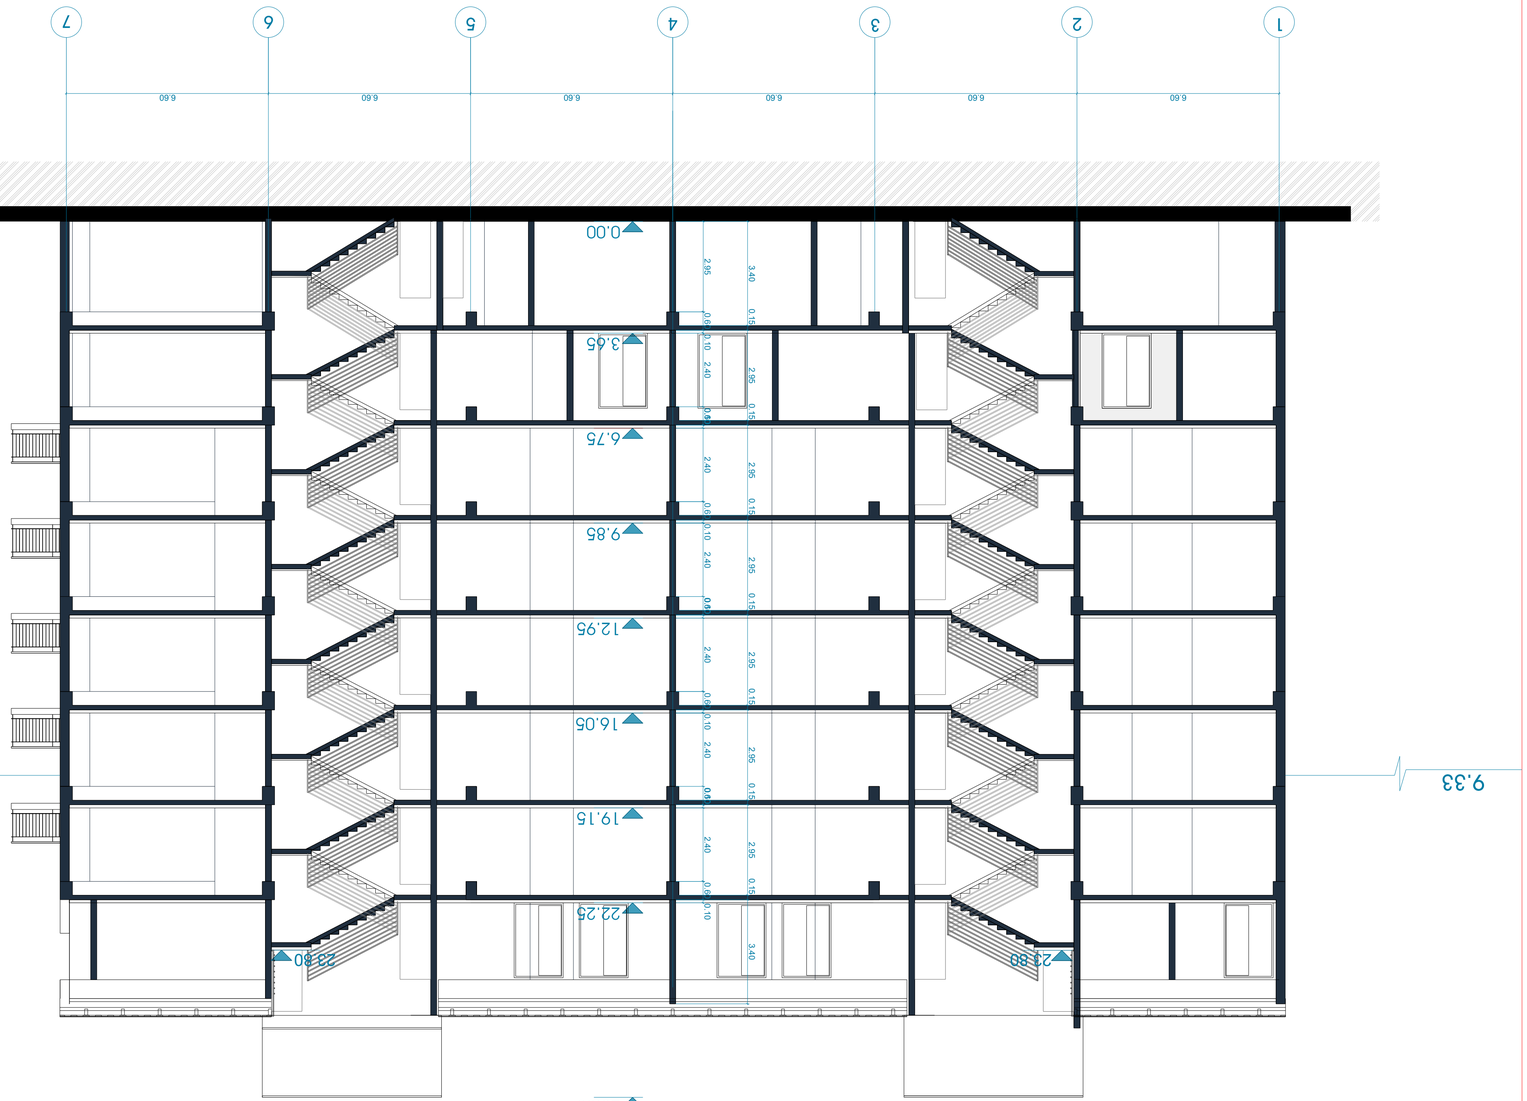

ჭრილი 1-1

ტიპიური ექსპლუატაციის დატვირთვები	
დანიშნულება	საცხოვრებელი სახლი
ტიპიური	m, 1/100
ფორმატი	A3

file	layout				
შენობის ეტაპი 2					