საწყობი
კორექტირებული
B ბლოკი

N

საწყობის გეგმა
მ. 1:150

-0.90=443.90

-0.80=444.00

±0.00=444.80

13 %

16.9 m²

40500

ბაქანი

140.3 m²

საწყობი

740.2 m²

არსებული
2 სართულიანი
შენობა

ლითონის პოლონა

სენდვიჩ პანელი

სახურავის პონტერი

6600

6720

6750

18560

18000

530

6750 6750 6750 6750 6750 6750

41060

1 2 3 4 5 6 7

А Б В Г Д

პირობითი აღნიშვნები

- რეგისტრ. მიწის ნაკვეთი 3002 კვ.მ.
- მიკუთვნებული მიწის ნაკვეთი 1652 კვ.მ.
- გაკორექტირებული ნაწილი

კ2 კოეფიციენტის საანგარიშო ფართი


140.1 m²

758.5 m²

140.1:3=46.7+758.5=805.2 m²

საწყობის გეგმა მ.1:150			
მთ.არქიტექტ.	მ. ქევხიშვილი		A-101
შემსრულა	მ. ქევხიშვილი		
თარიღი	20.04.2018	ფ.პროდუქცია	-

საწყობი
კორექტირებული
B ბლოკი

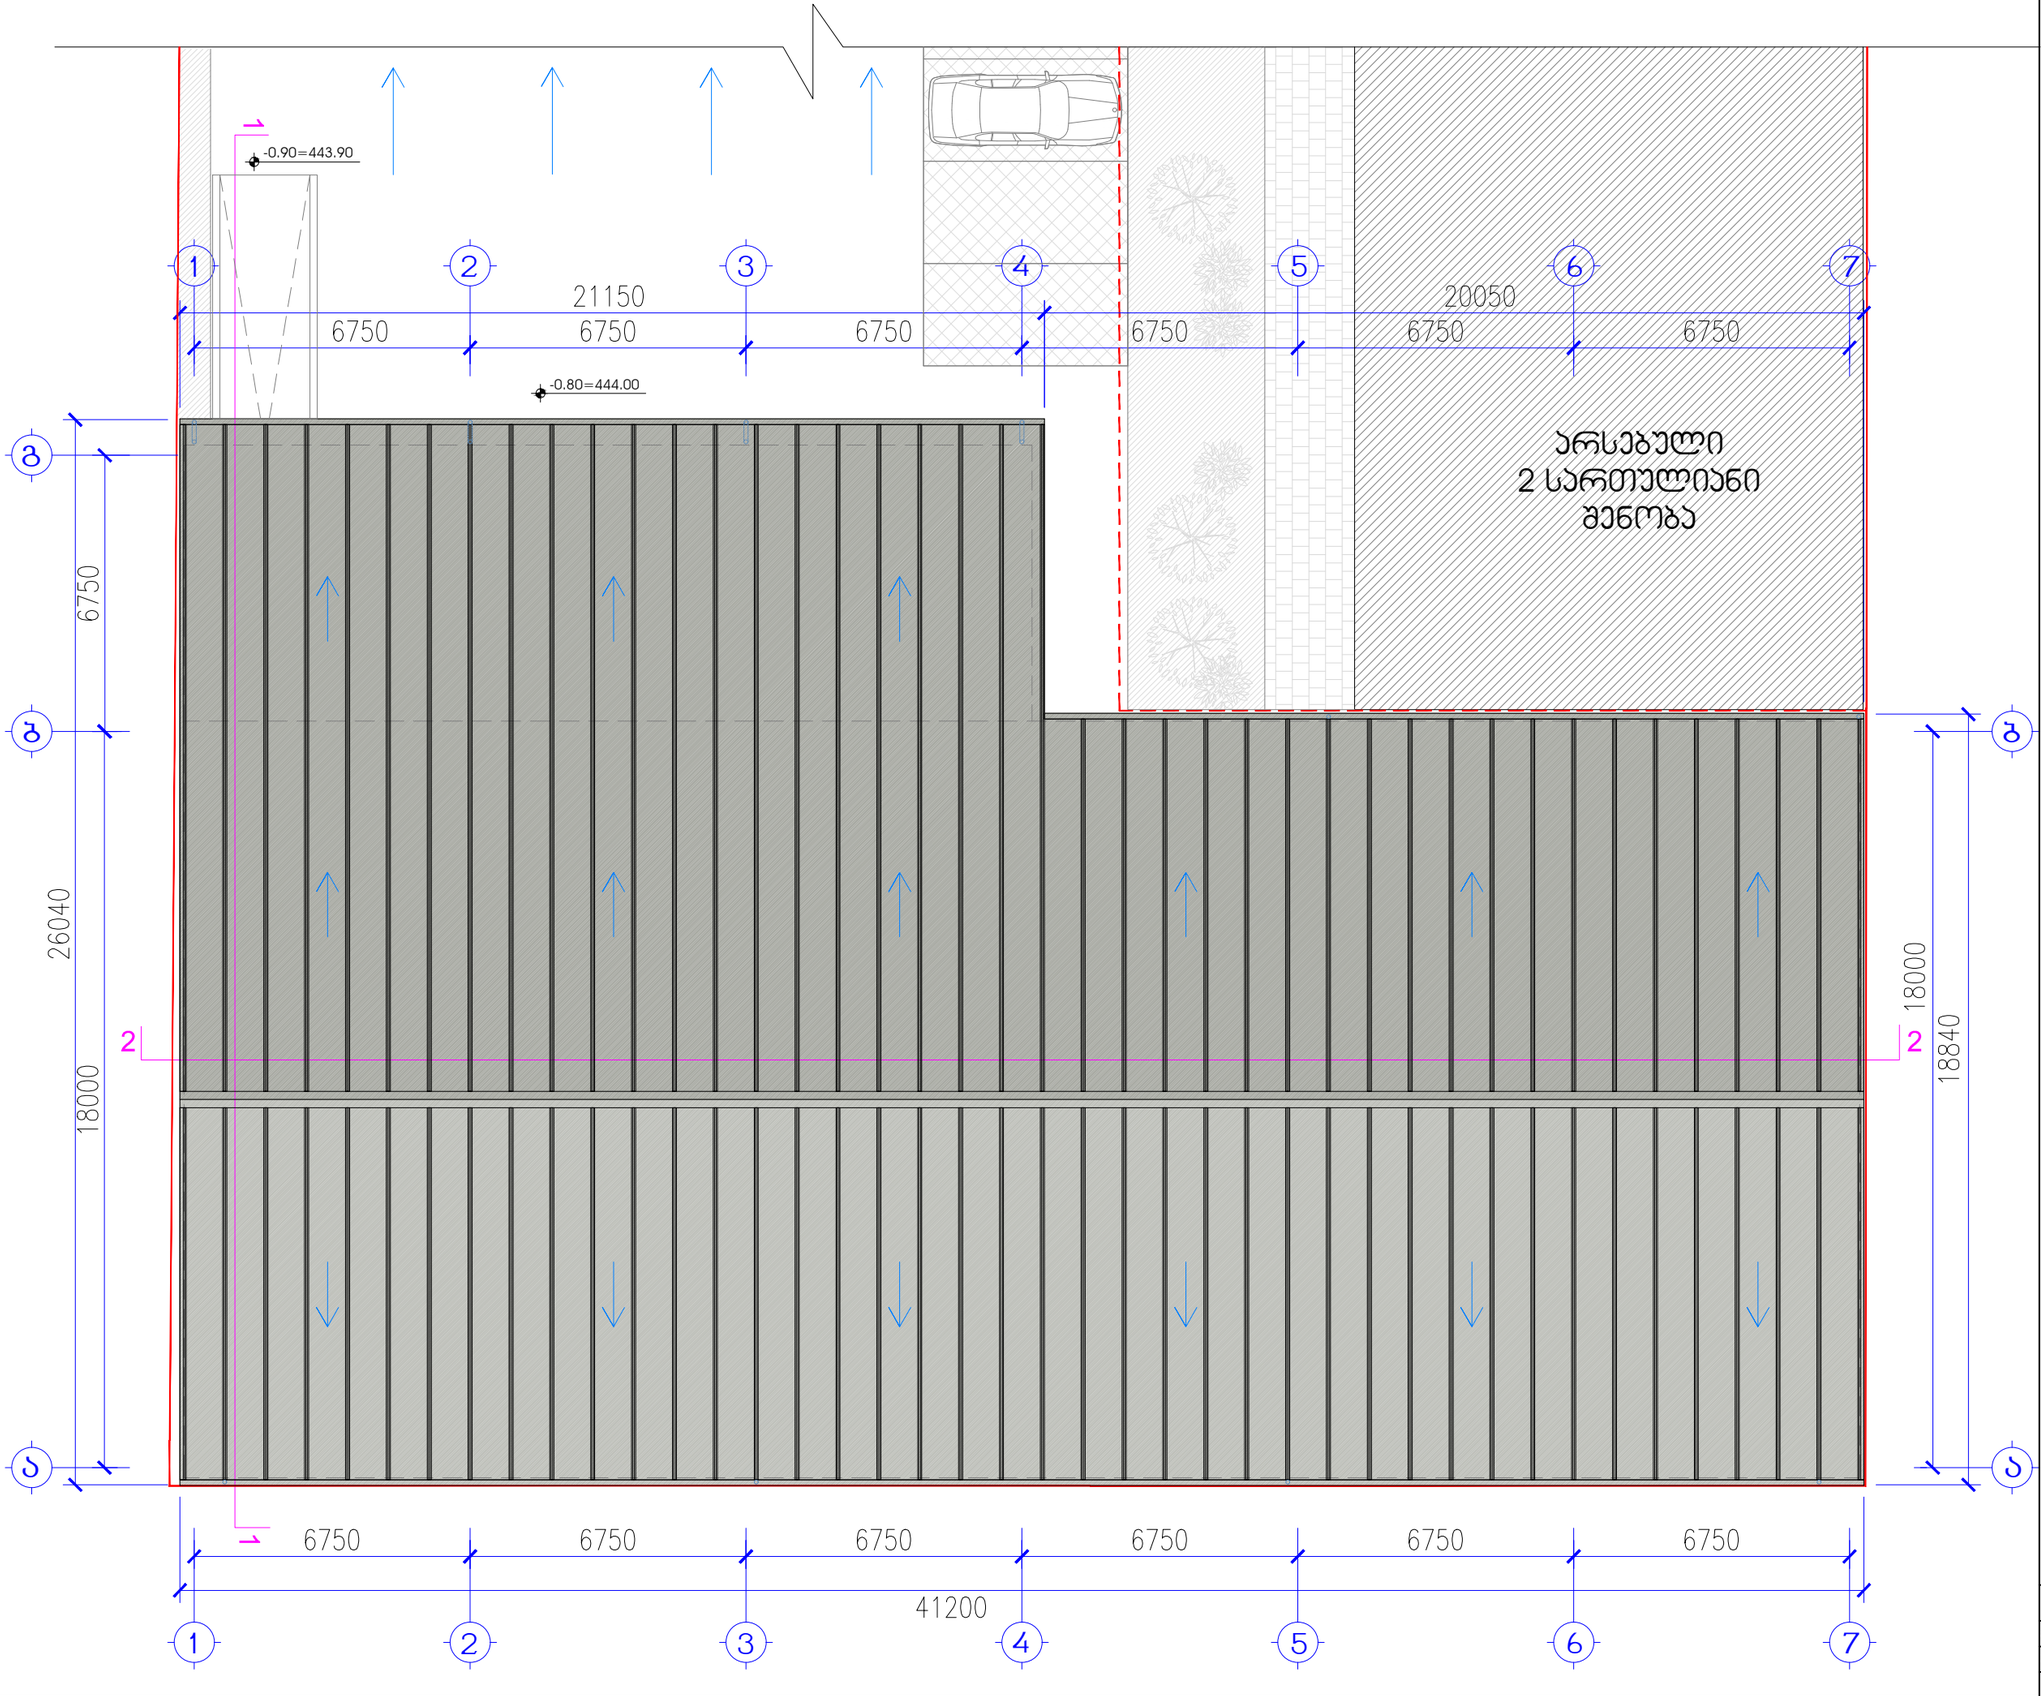

სახურავის გეგმა
მ. 1:150

პირობითი აღნიშვნები

- რეგისტრ. მიწის ნაკვეთი 3002 კვ.მ.
- მიკუთვნებული მიწის ნაკვეთი 1652 კვ.მ.
- გაკორექტირებული ნაწილი

ჯ2 კოეფიციენტის საანგარიშო ფართი

140.1 m²

758.5 m²

140.1:3=46.7+758.5=805.2 m²

საწყობის გეგმა მ.1:150


მთ.არქიტექტ.	მ. ქევხიშვილი		A-102
შეასრულა	მ. ქევხიშვილი		
თარიღი	20.04.2018	ფ.რეკონდენრბა	-

საწყობი
შეთანხმებული

B ბლოკი

N

საწყობის გეგმა
მ. 1:150

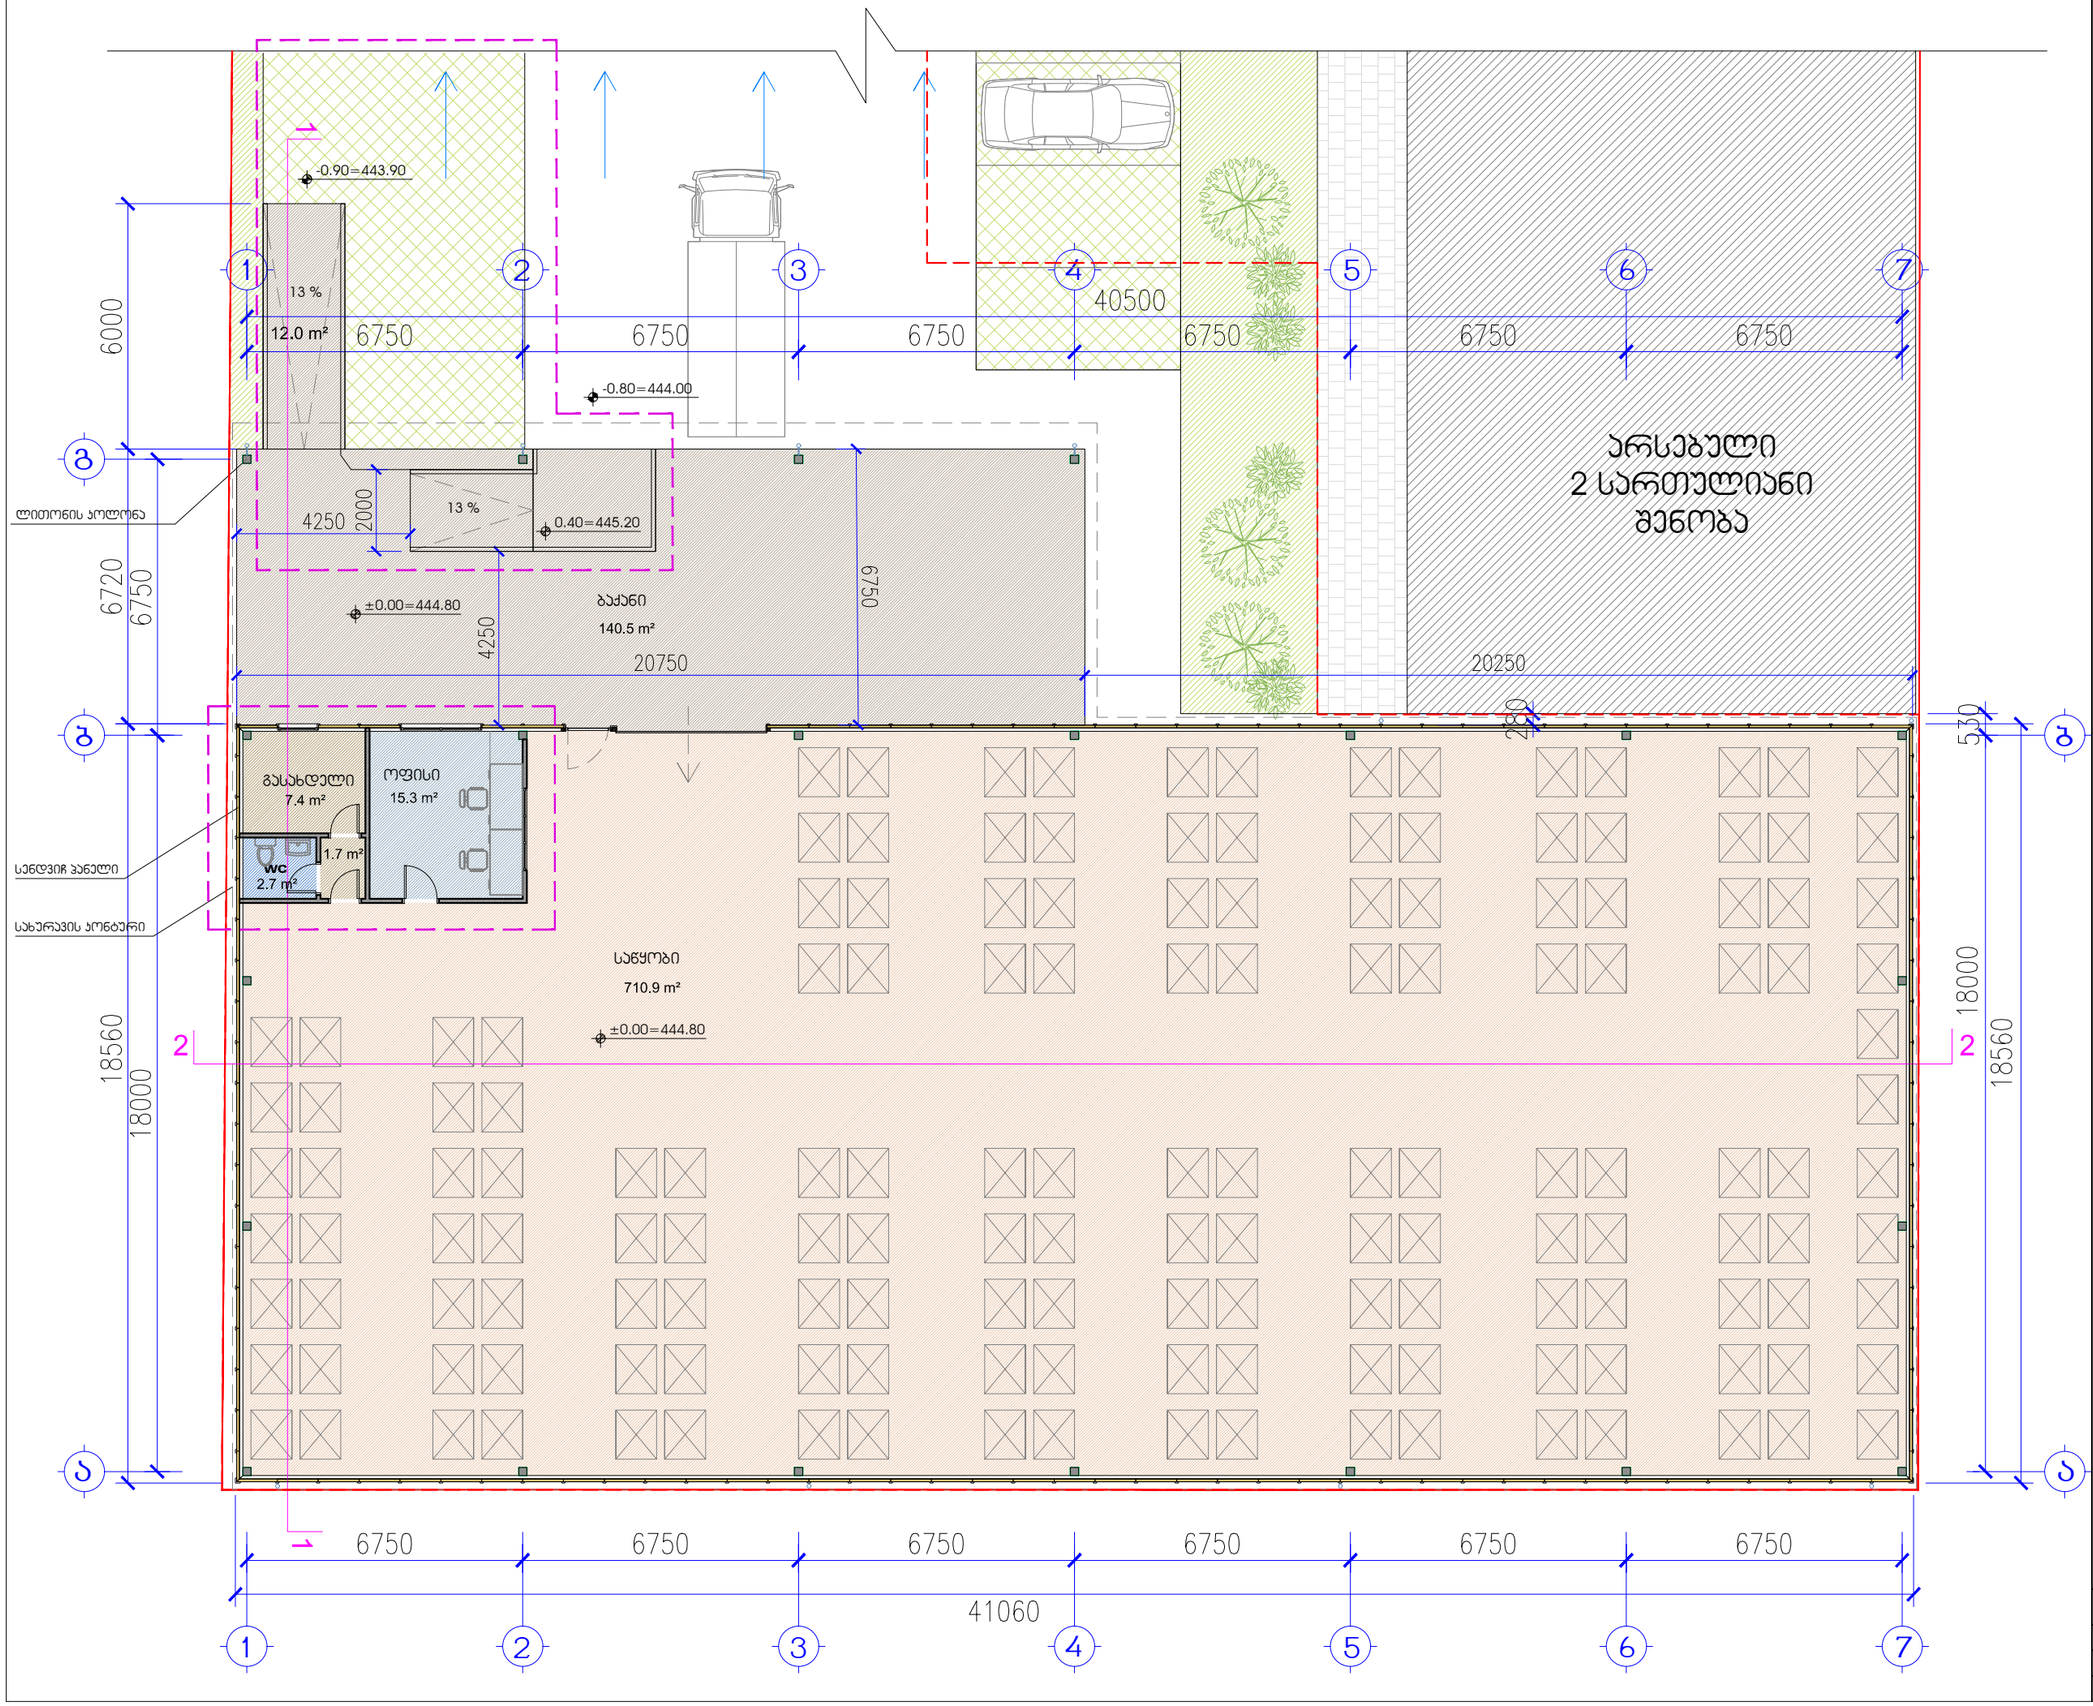

პირობითი აღნიშვნები

- რეგისტრ. მიწის ნაკვეთი 3002 კვ.მ.
- მიკუთვნებული მიწის ნაკვეთი 1652 კვ.მ.
- გაკორექტირებული ნაწილი

ჯ2 კოეფიციენტის საანგარიშო ფართი

140.1 m²


758.5 m²

140.1:3=46.7+758.5=805.2 m²

საწყობის გეგმა მ.1:150			
მთ.არქიტექტ.	მ. ქევხიშვილი		A-101
შესრულა	მ. ქევხიშვილი		
თარიღი	20.04.2018	ფ.რეპროდუცირება	-

საწყობი
შეთანხმებული

B ბლოკი

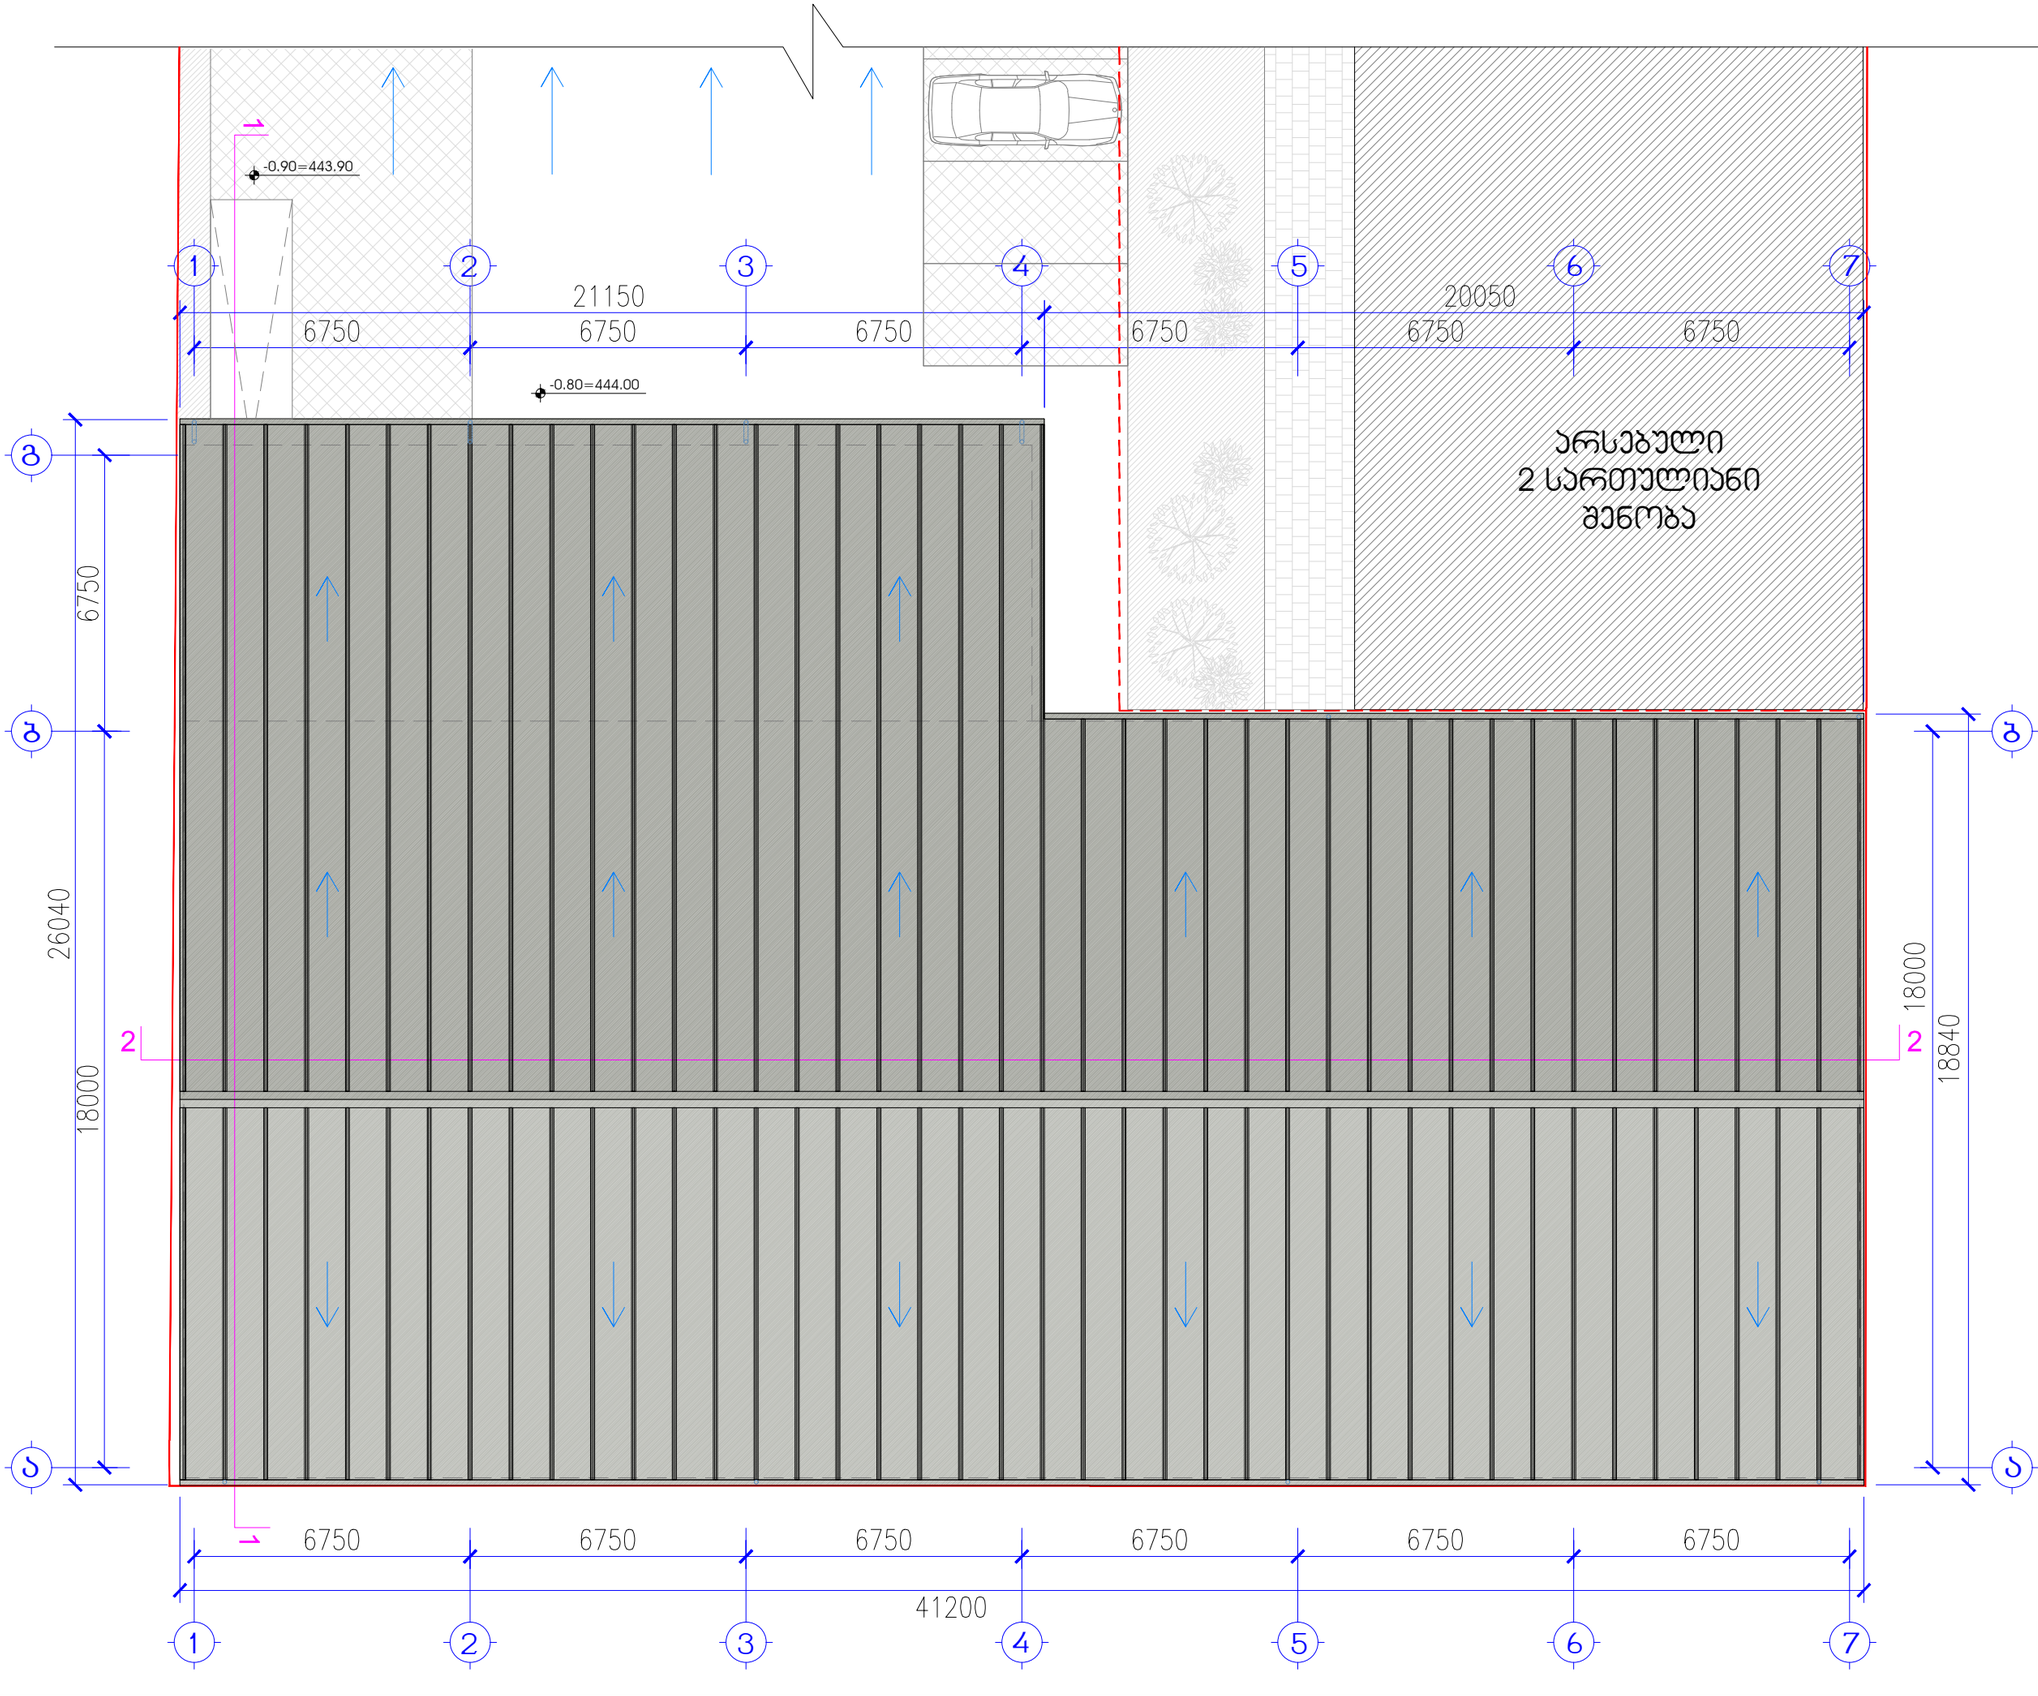

სახურავის გეგმა
მ. 1:150

პირობითი აღნიშვნები

- რეგისტრ. მიწის ნაკვეთი 3002 კვ.მ.
- მიკუთვნებული მიწის ნაკვეთი 1652 კვ.მ.
- გაკორექტირებული ნაწილი

კ2 კოეფიციენტის საანგარიშო ფართი

140.1 m²

758.5 m²

140.1:3=46.7+758.5=805.2 m²

საწყობის გეგმა მ.1:150			
მთ.არქიტექტ.	მ. ქევხიშვილი		A-102
შეასრულა	მ. ქევხიშვილი		
თარიღი	20.04.2018	ფ.რეპროდუქცია	-