ფასადი 1-8


სახურავის ვერტიკალური ბაზალტისფერი პერფილი
მინის მოაჯირი
მინის მოაჯირი RAL 9005 ფერადოვანებით
პერგოლის ვერტიკალური ელემენტები RAL 9007
მარკის ბაზალტისფერი ბაზალტის საპირფარეშოების ფანჯრის ბადეები
სახანძრო ევაკუაციის ბაქანი
ალუმინის პანელებით მოპირკეთებული ბეტონის ფრონტონი ბაზალტისფერი
მინის ბალკონის ბადეები
ალუმინის პანელები
ალუმინის პანელები
ალუმინის პანელ

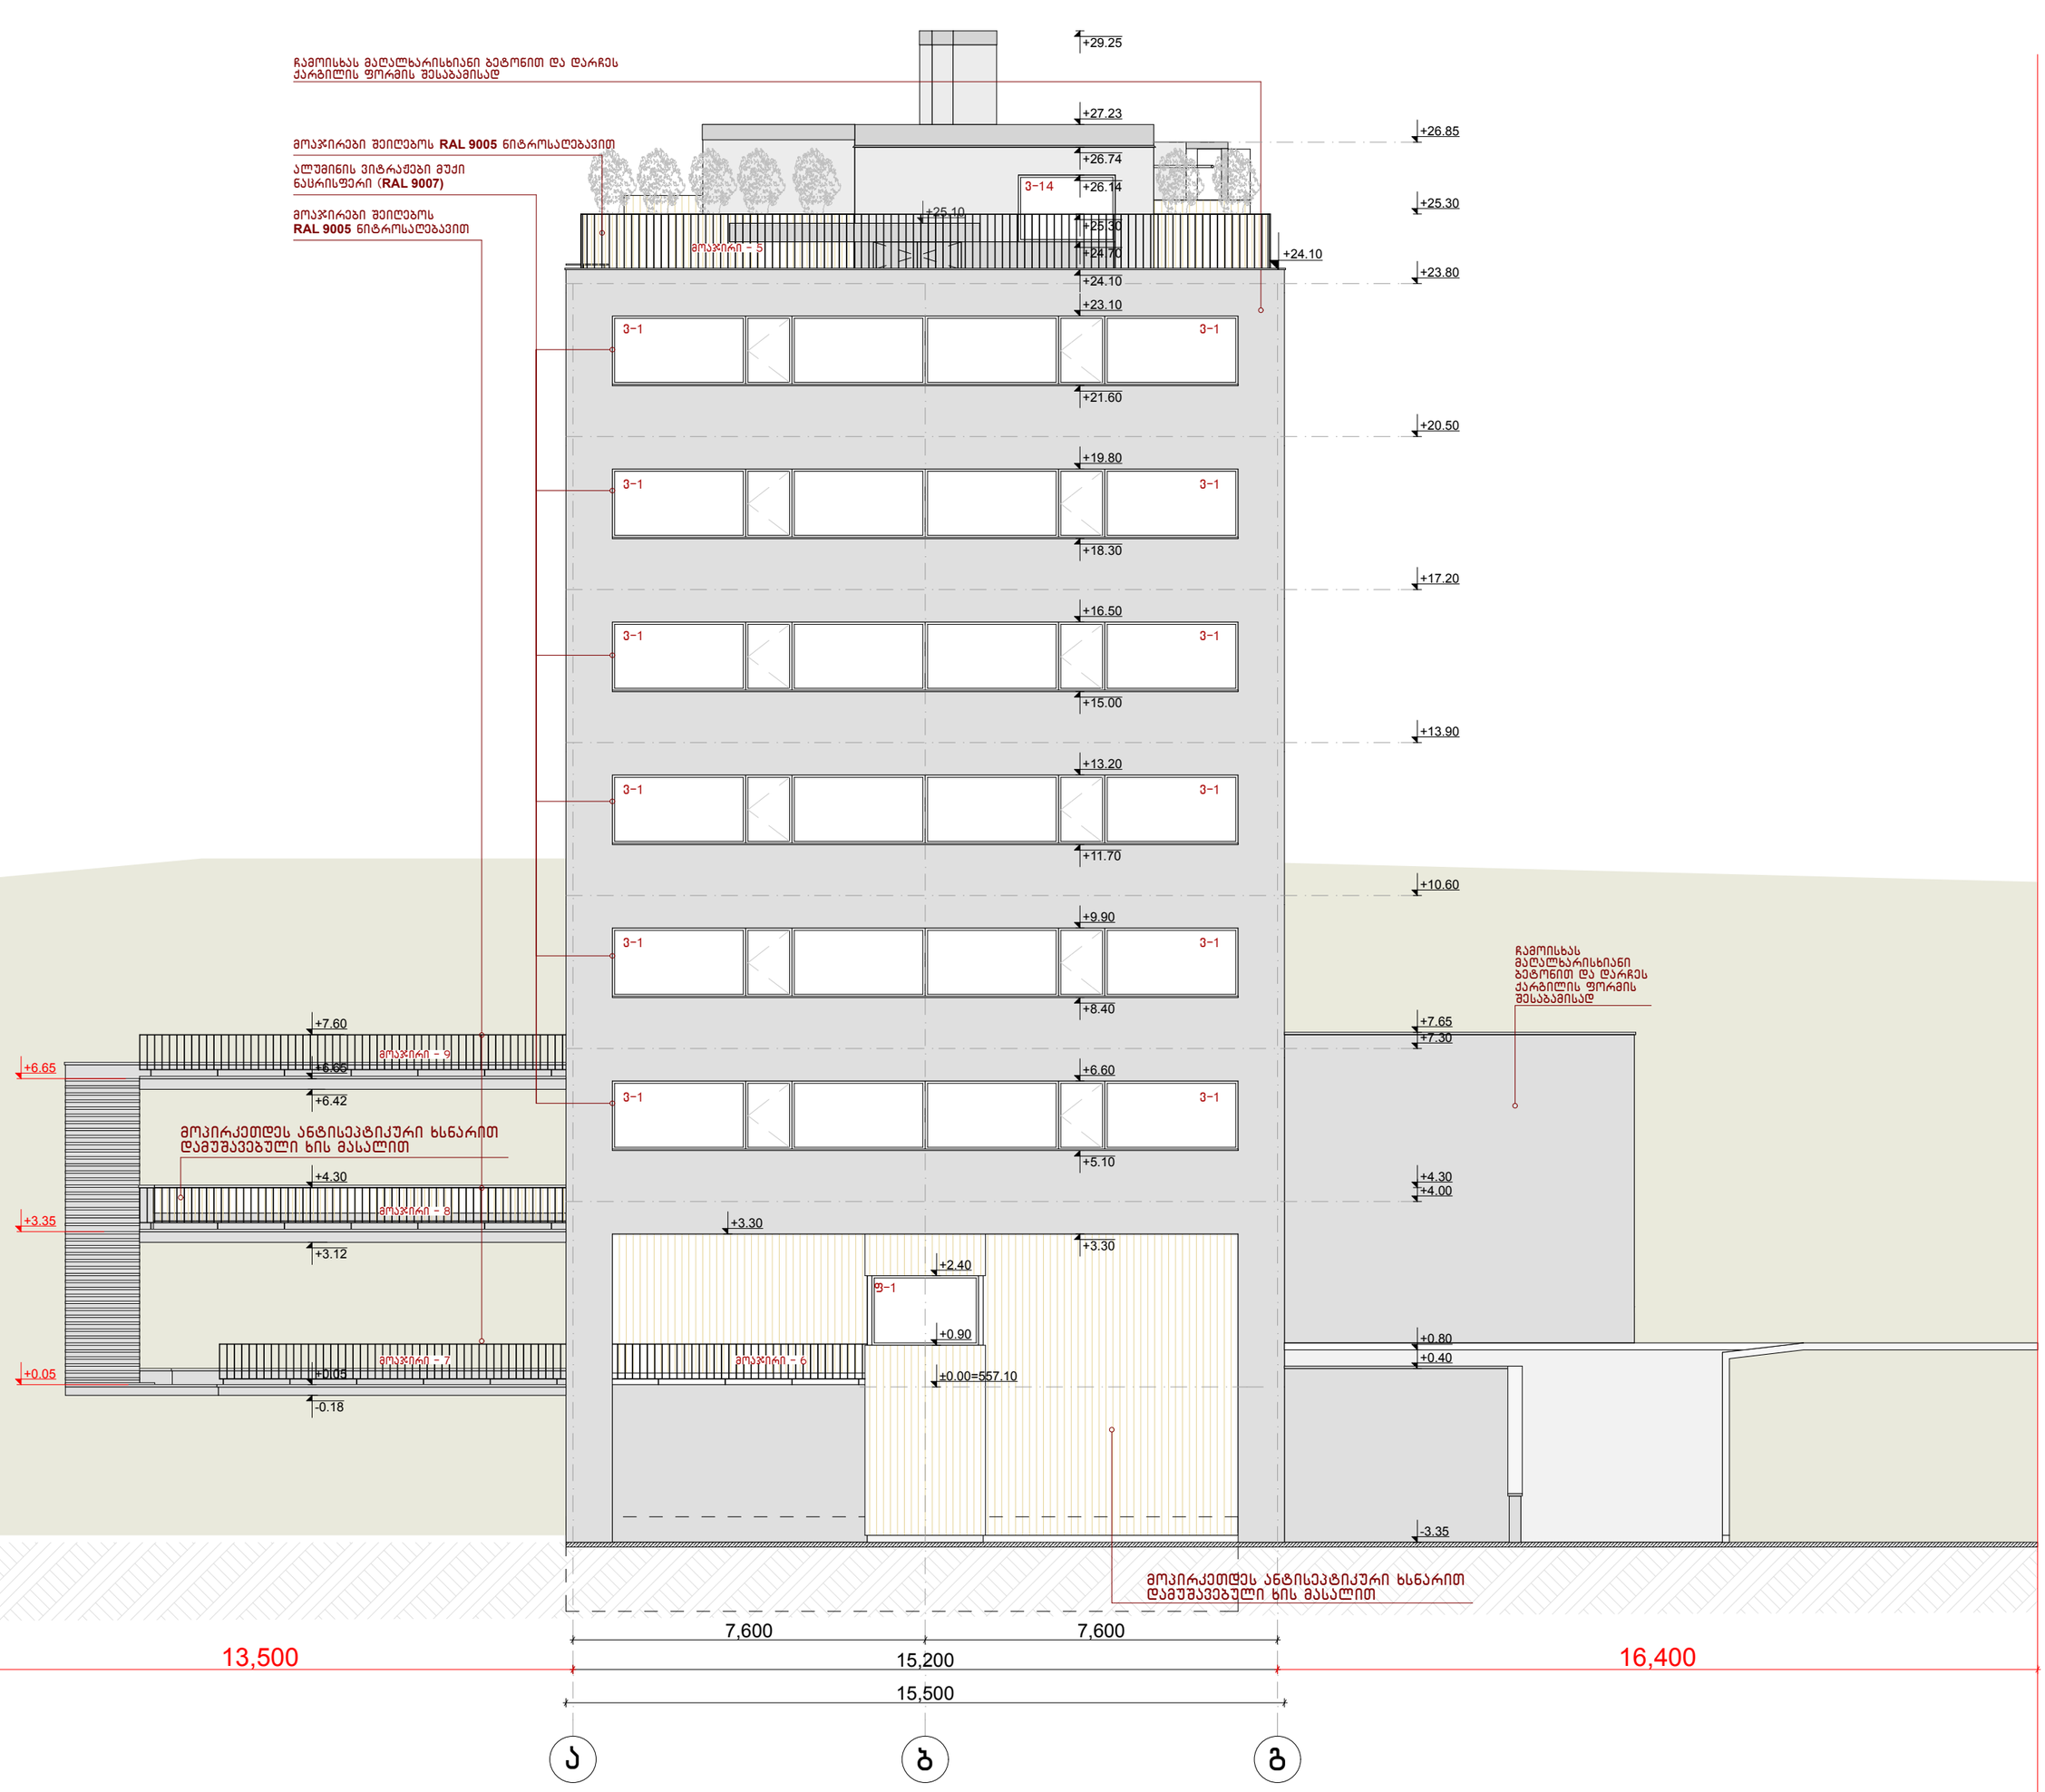

დირექტორი	მახარობლიშვილი		მრავალბინიანი საცხოვრებელი სახლი ქ.თბილისში, წყნეთის გზატკეცილის 56a (ნაკვ.004/181) და წყნეთის გზატკეცილის 56ბ (ნაკვ.004/180)			
პრ.მთ.არქ.	შუკაკიძე					
პრ.მთ.კონსტ.	წოწერია		არქიტექტურული ნაწილი	დაკვეთა №		
				სტადია	ფურც.	ფ-ბი	მასშტაბი
			ფასადი ა-გ	მ	ა-24	31	1 : 100
შეასრულა	ბერიაშვილი					
შეამოწმა	კოშაძე		404862038	შპს "დმ სტუდია"		

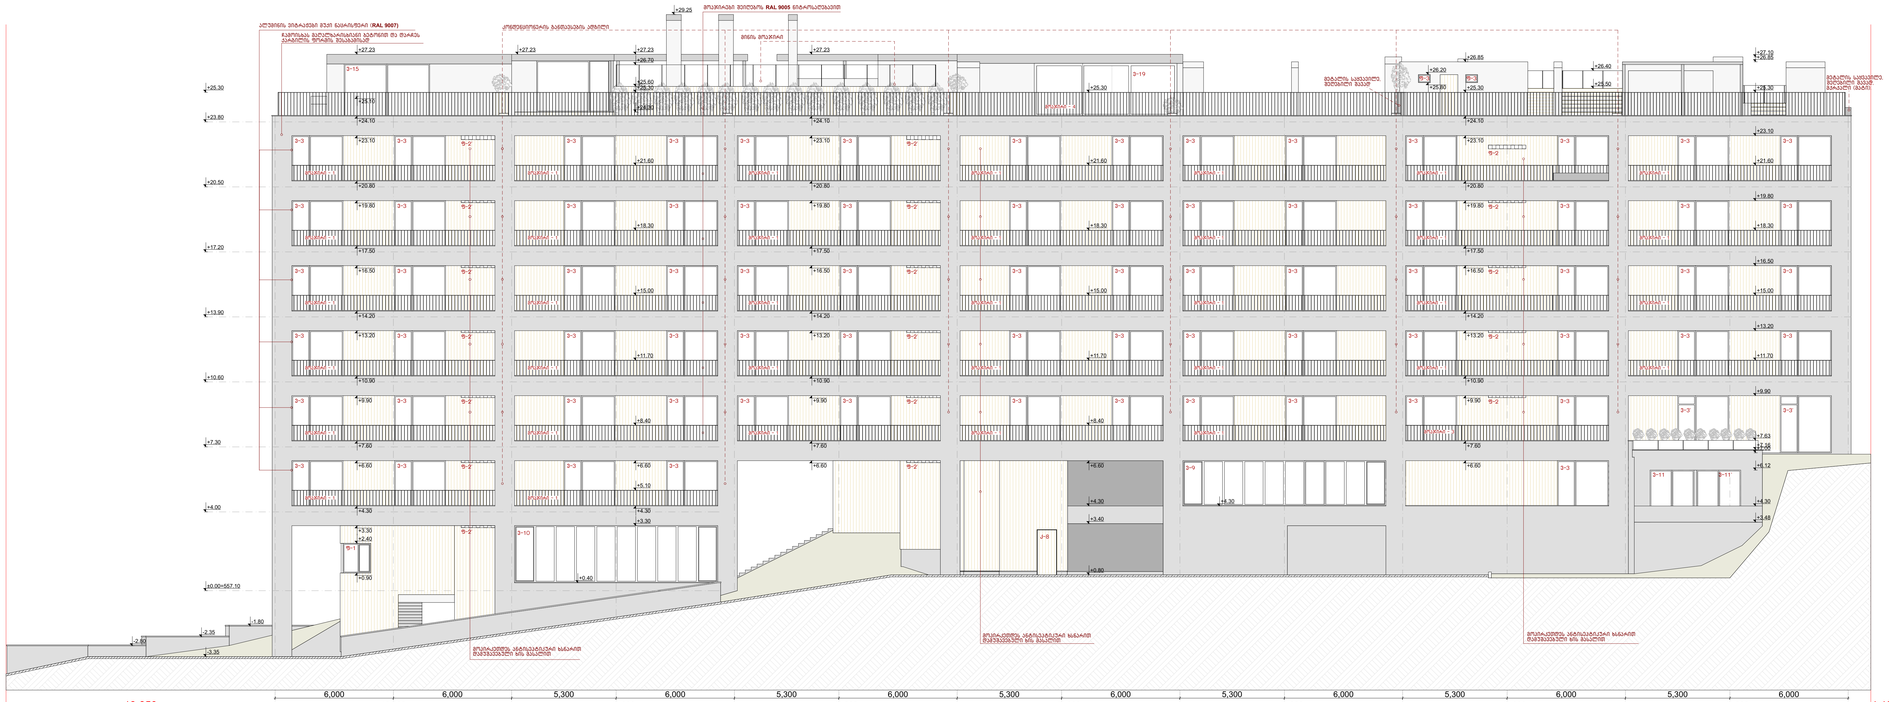




ფასადი 8-1

მასშტაბი N			
სტადია	ფურცელი	ფურცლების რაოდენობა	
მ	1-25	31	1 : 100

404860038

შპს ,,მე სტუდიო''



