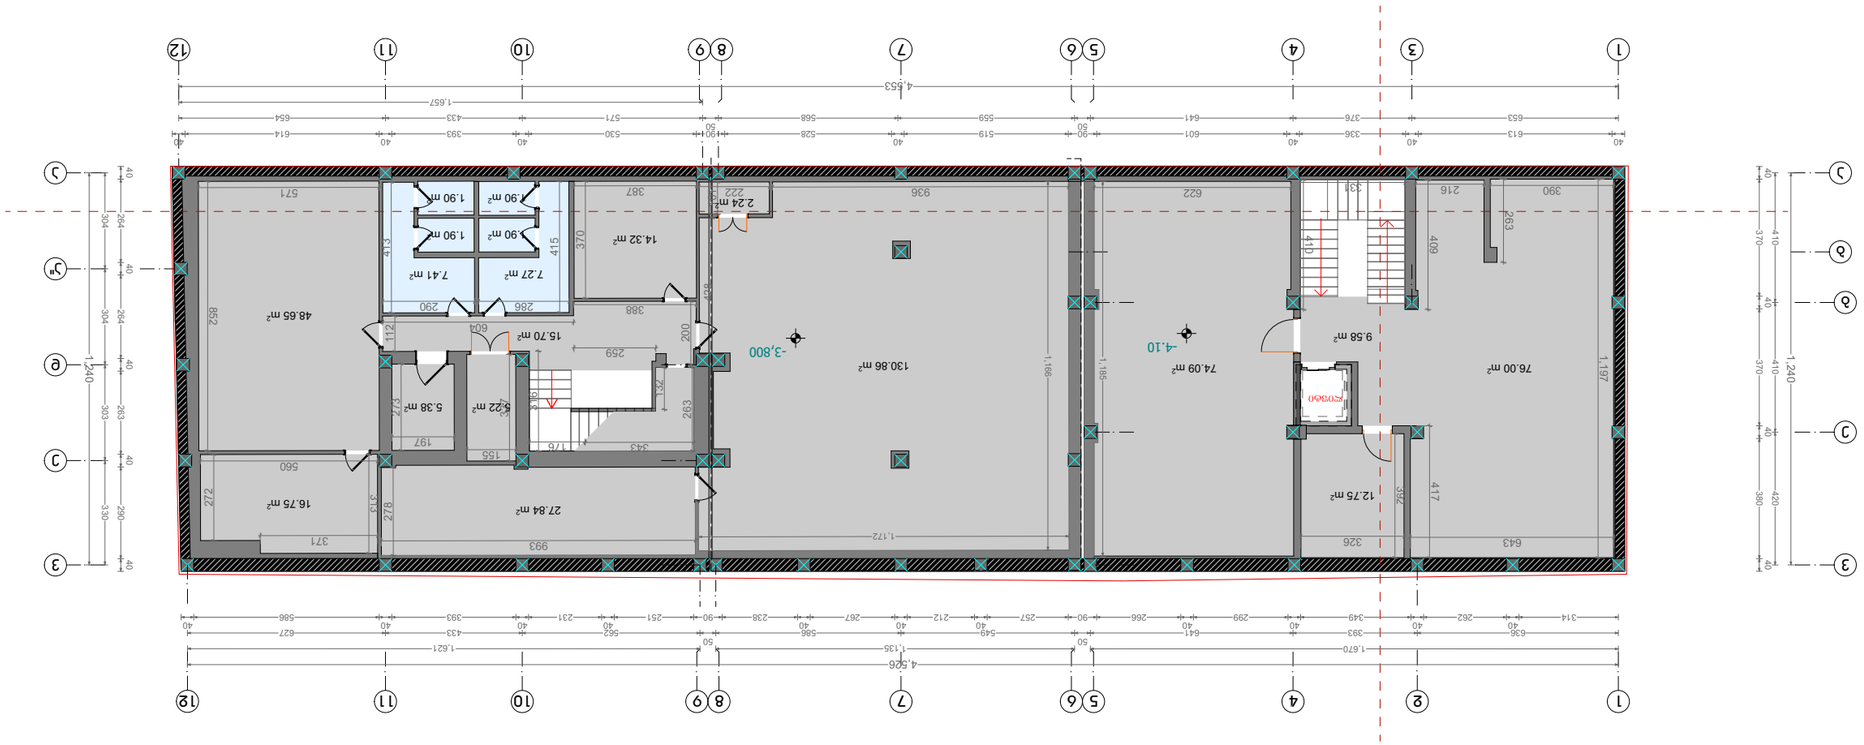












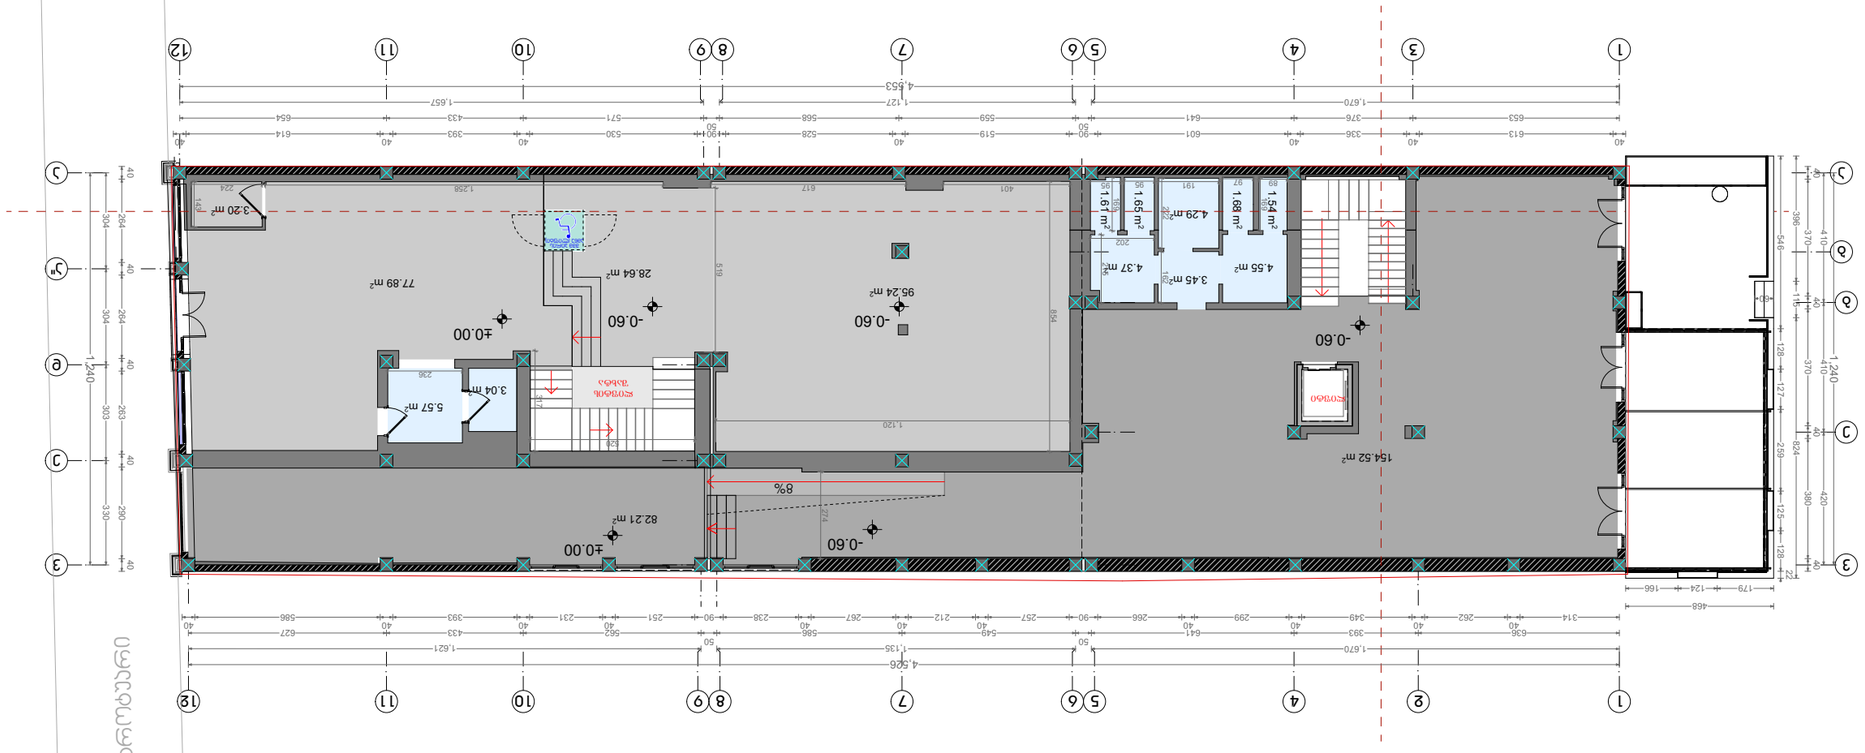

































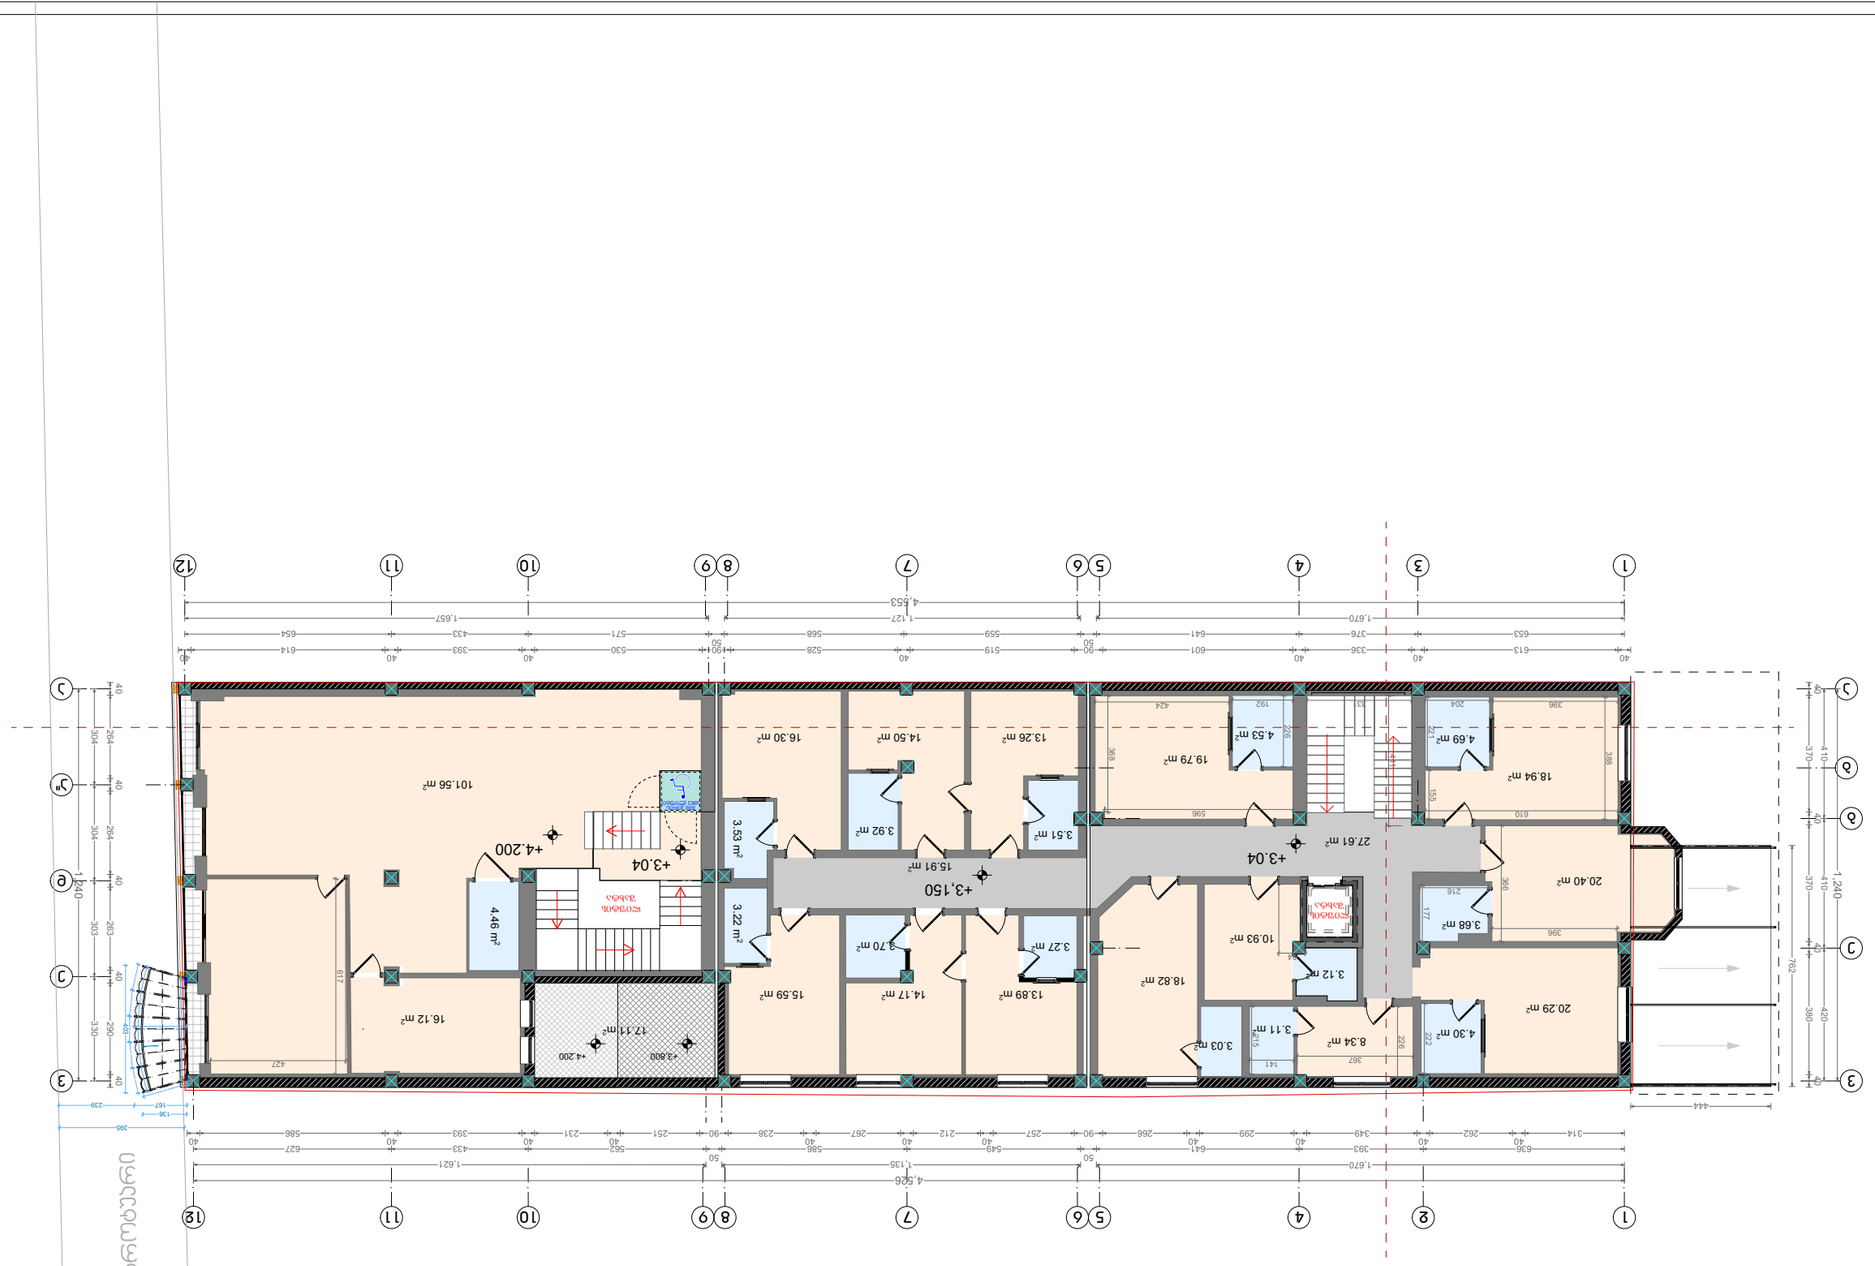
+4.200
+3.04
+3,150
+3.800

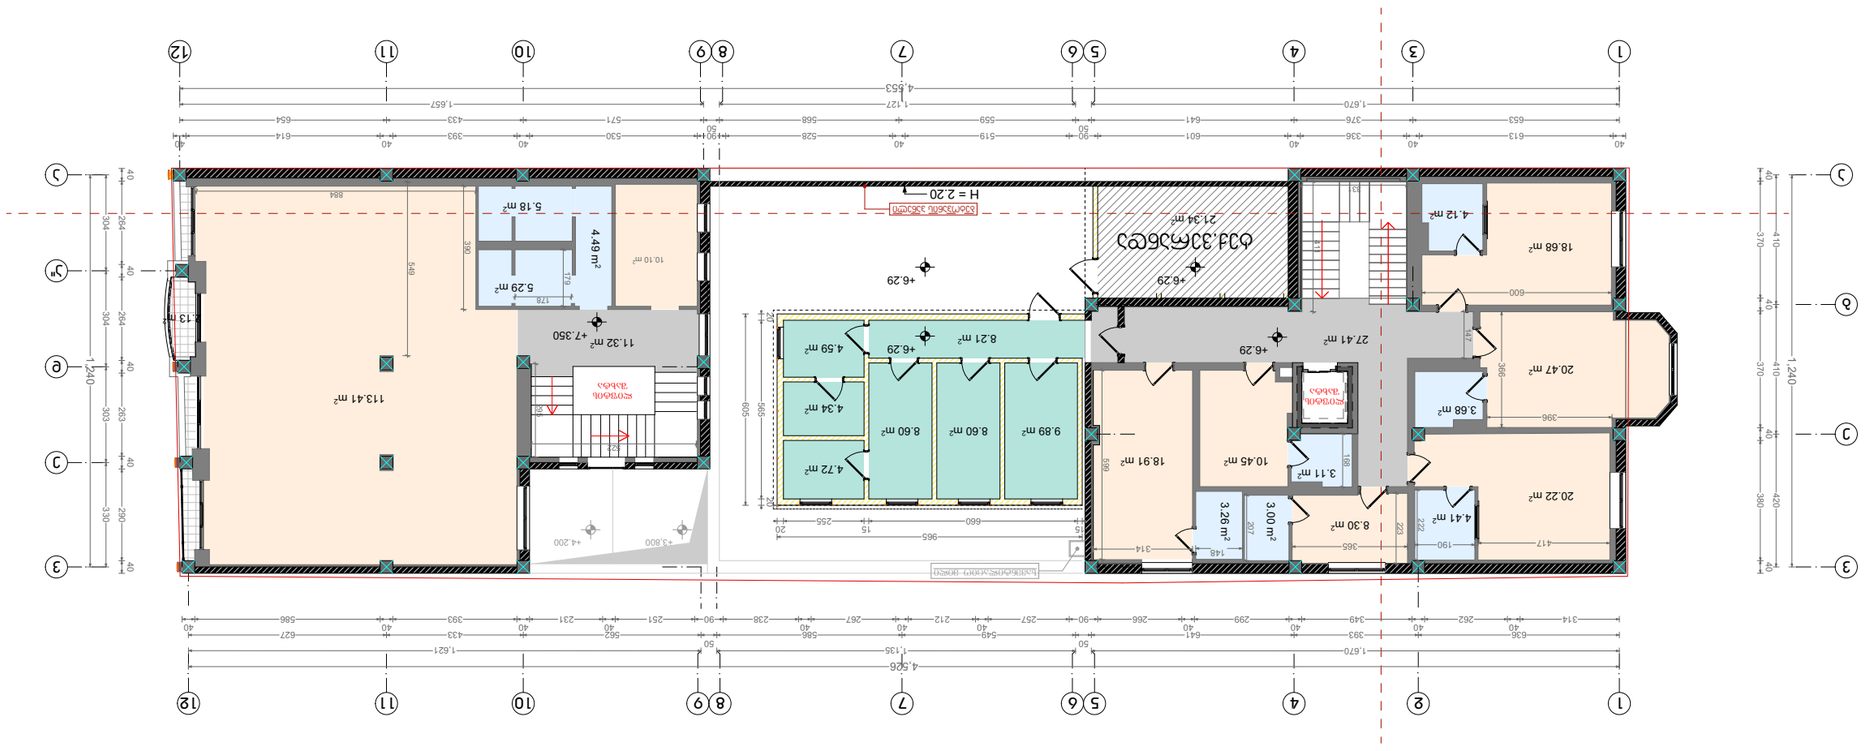












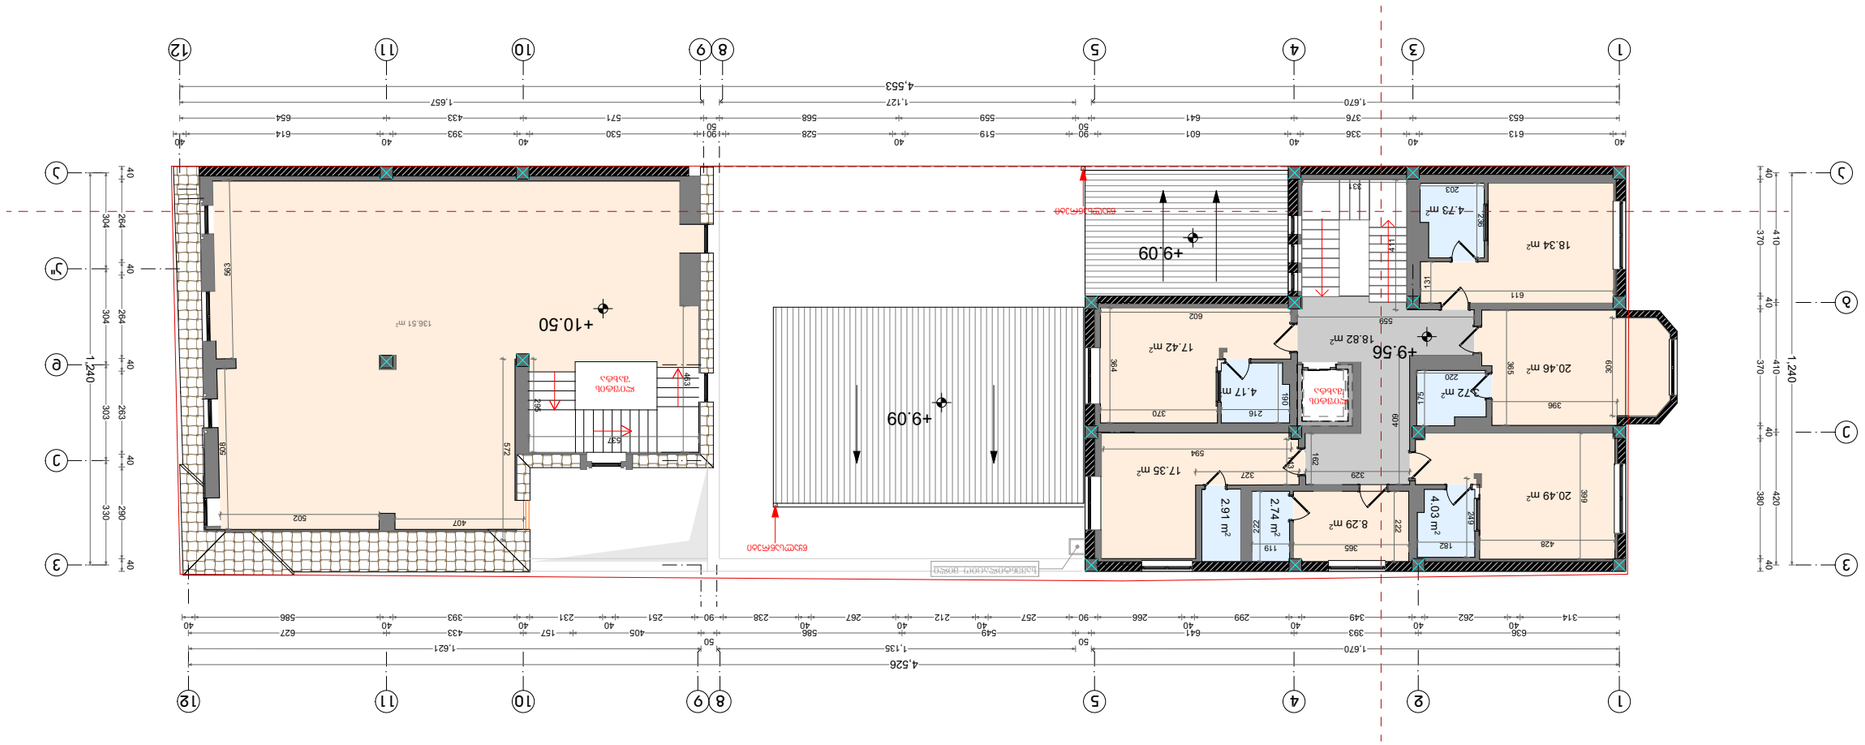








































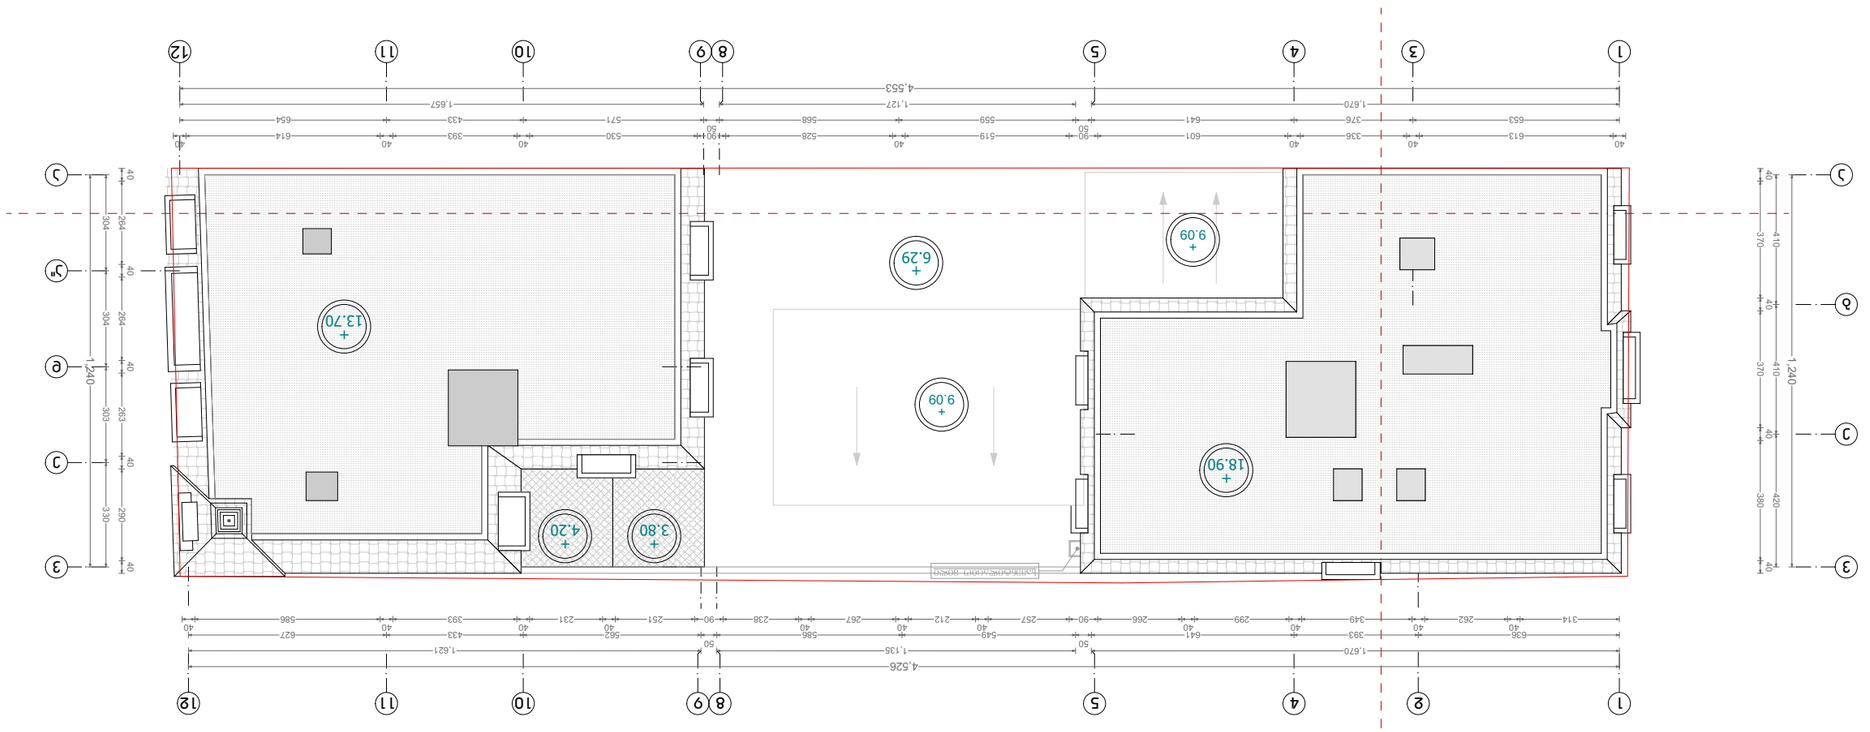










