




















+63.80
+61.30
+56.73
+56.50
+52.15
+47.80
+44.20
+40.90
+37.60
+34.00
+31.00
+27.70
+24.40
+21.10
+17.80
+14.20
+11.20
+7.90
+4.60
+1.97
+1.30
+0.70
±0.00
-0.75
460
330
330
330
330
330
330
330
330
330
360
435
435
360
510
555
655
340
315
345
180



+40.00
+4.60
+7.90
+11.20
+14.50
+17.80
+21.10
+24.40
+27.70
+31.00
+34.30
+37.60
+40.90
+44.20
+47.80
+52.15
+56.50
+56.73
+57.60
+61.30
+63.80
630
200
495
645
660
70


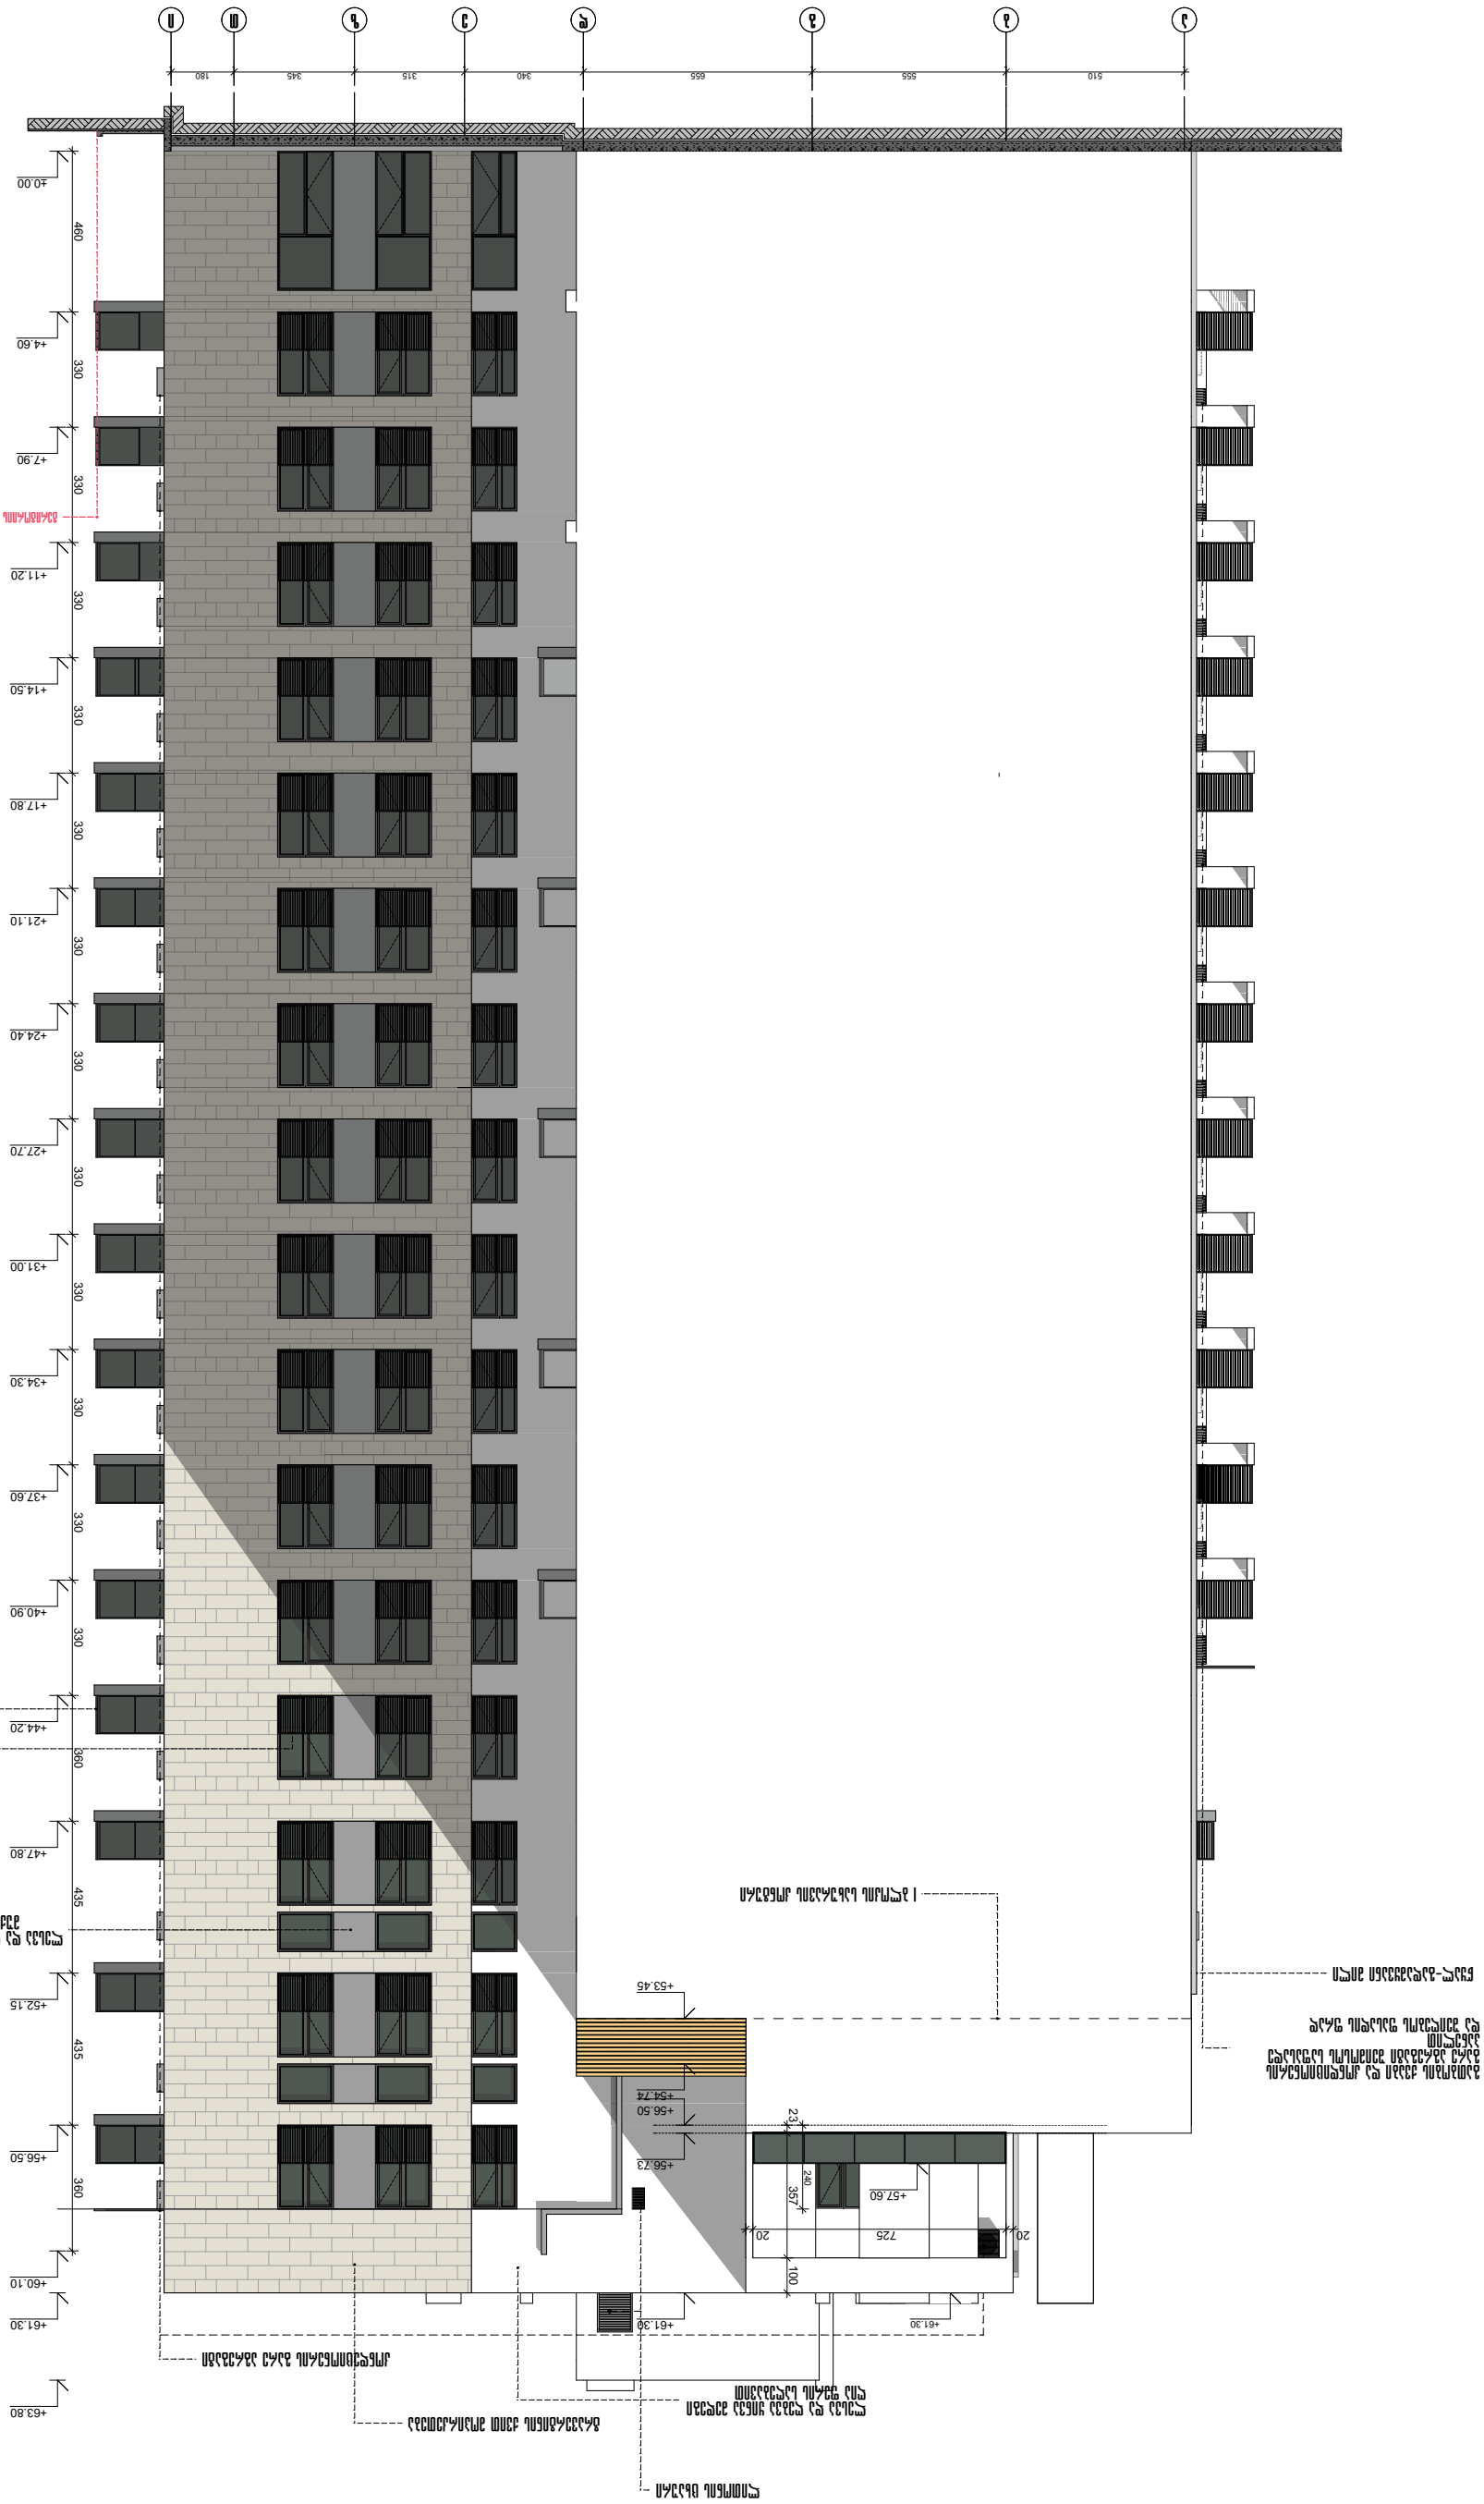
510
555
655
340
315
345
180
+0.00
+4.60
+7.90
+11.20
+14.50
+17.80
+21.10
+24.40
+27.70
+31.00
+34.30
+37.60
+40.90
+44.20
+47.80
+52.15
+53.45
+54.74
+56.50
+56.73
+57.60
+61.30
+63.80
460
330
360
435
240
357
725
20
100
23
