სარდაფი სართულის გეგმა მ 1:200

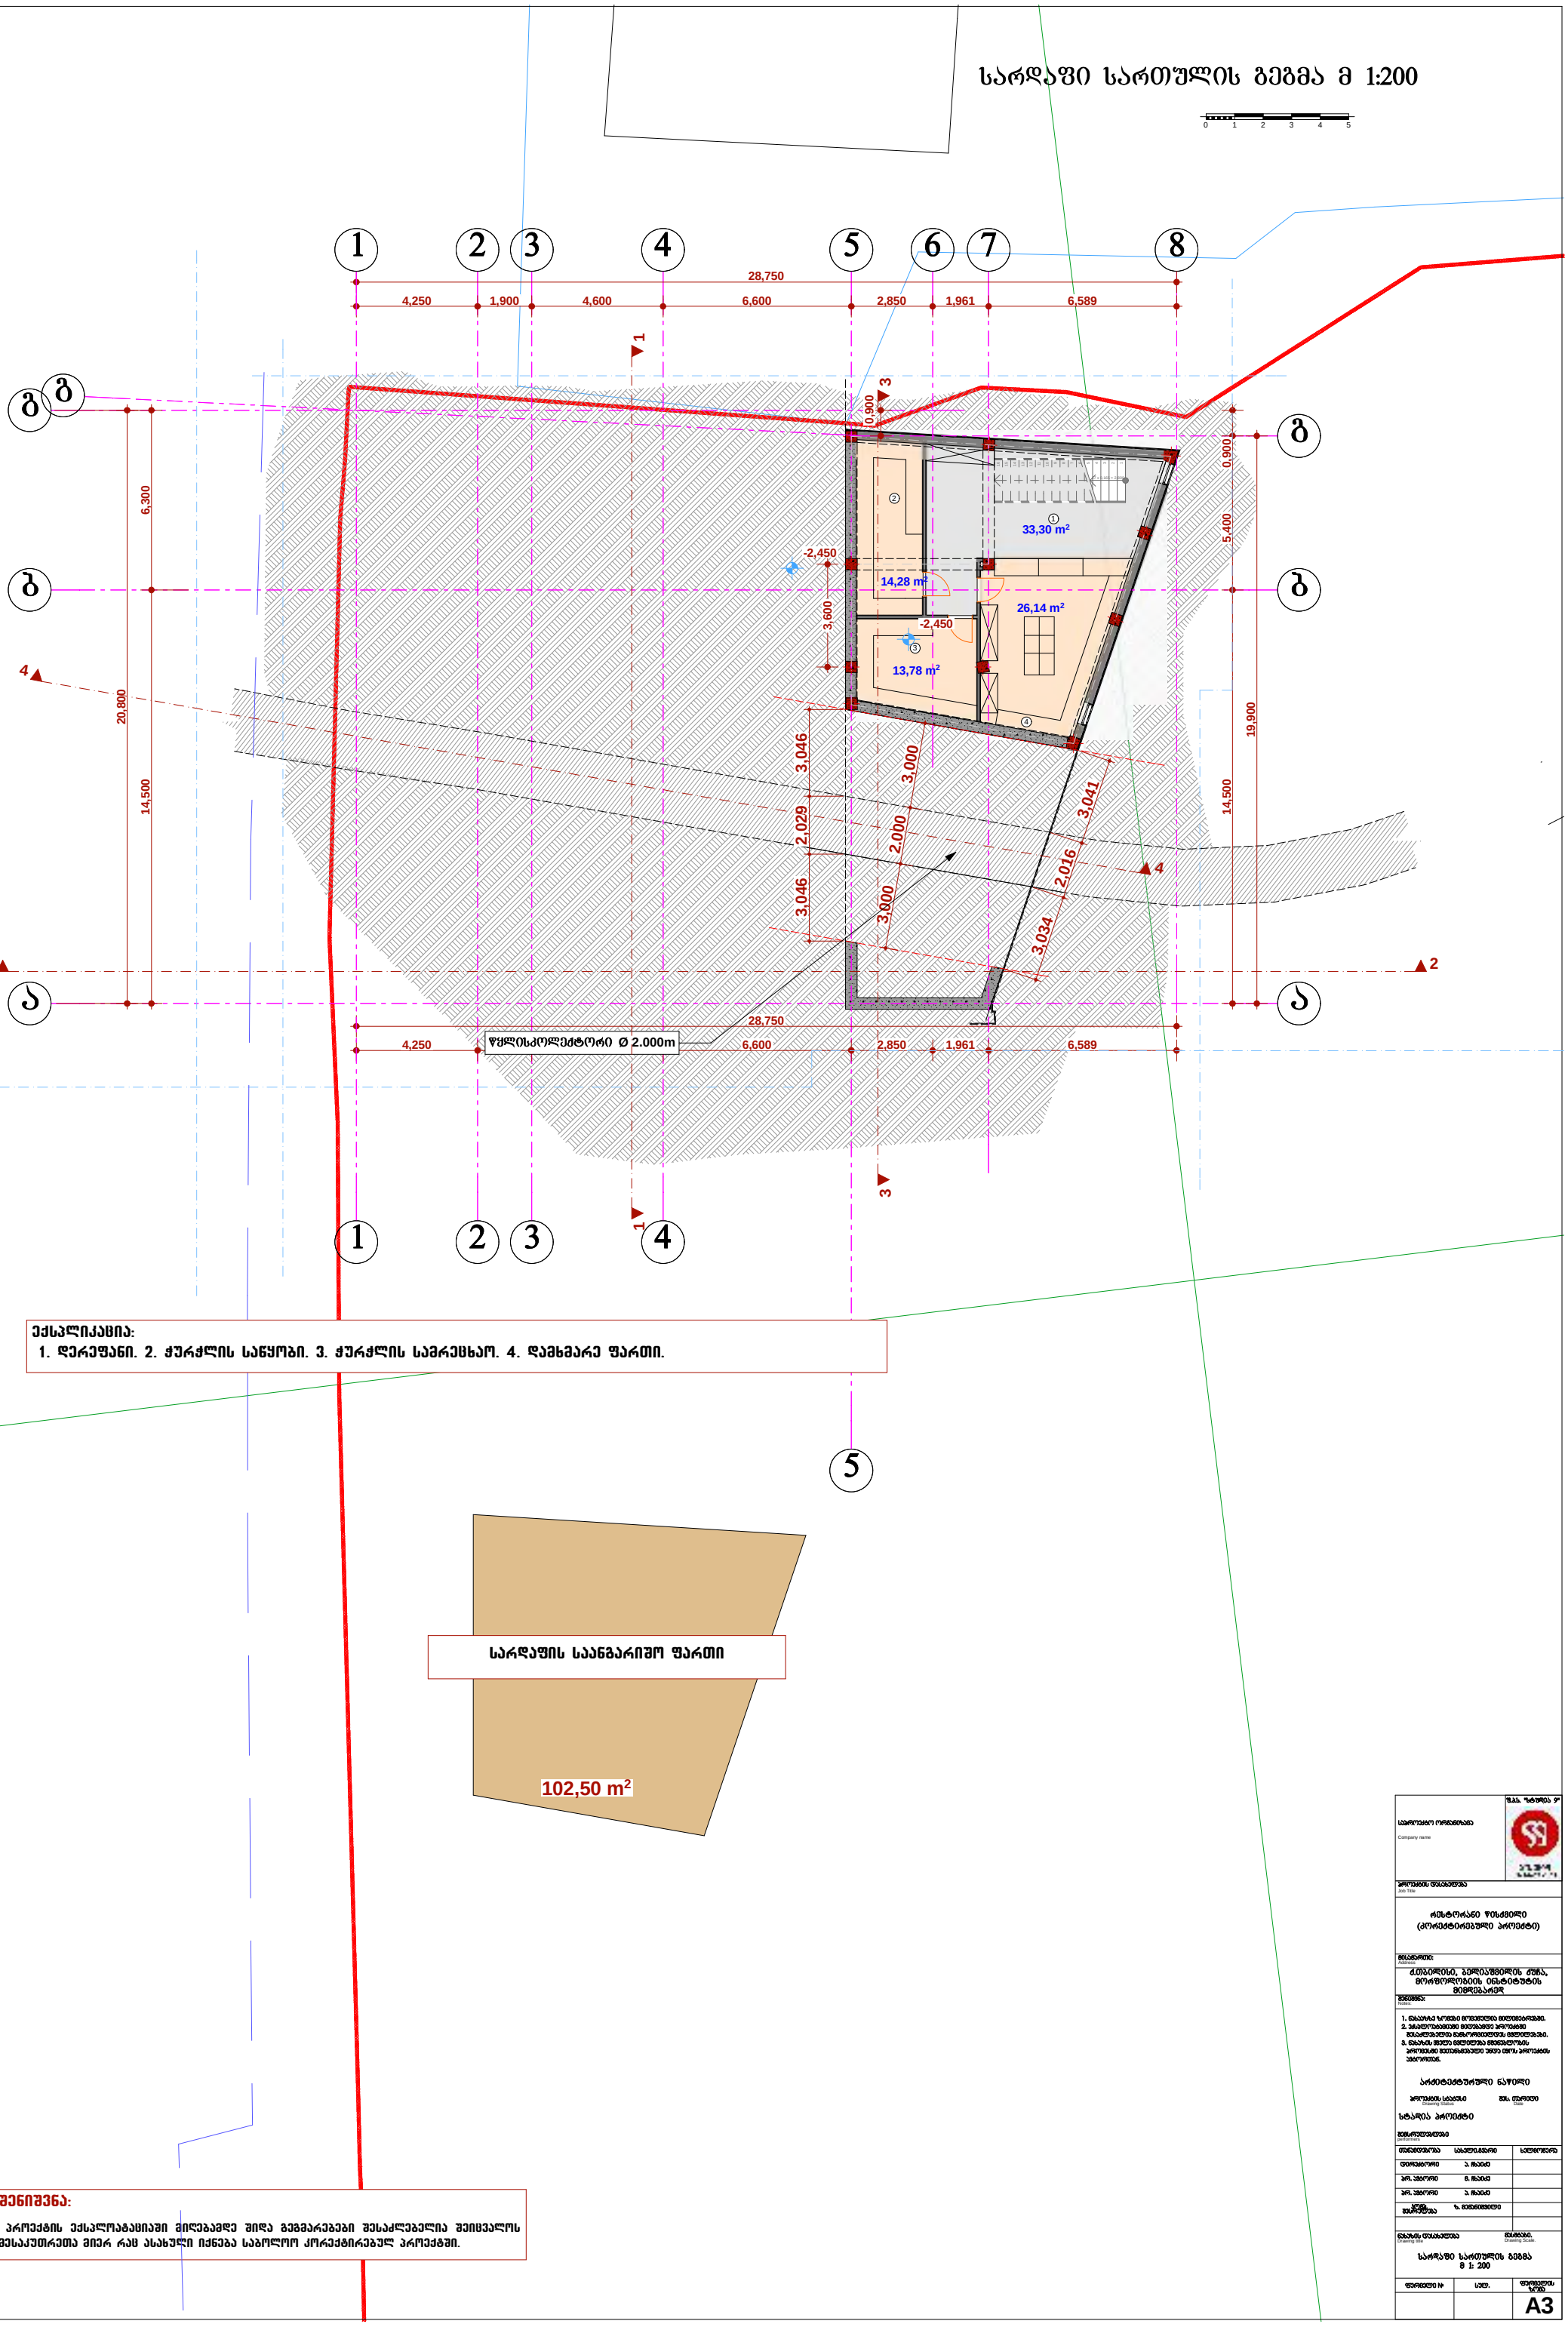

შენიშვნა:

პროექტის ექსპლოატაციაში მიღებამდე შიდა გეგმარებები შესაძლებელია შეიცვალოს მესაკუთრეთა მიერ რაც ასახული იქნება საბოლოო კორექტირებულ პროექტში.

პროექტის დასახელება Job Title	რესტორანი წისქვილი (კორექტირებული პროექტი)
მისამართი: Address	ქ.თბილისი, ბერიაშვილის ქუჩა, მორწყვლობის ინსტიტუტის მიმდებარედ
არქიტექტურული ნაწილი	
პროექტის სტატუსი Drawing Status	თარიღი Date
სტადია პროექტი	
მონაწილეობები performers	
თანამდებობა	სახელი,გვარი / ხელმოწერა
დირექტორი	ა. ჩხაიძე
პრ. უფროსი	მ. ჩხაიძე
პრ. უფროსი	ა. ჩხაიძე
პროექტის მომზადება	ზ. მელანიშვილი
ნახაზის დასახელება Drawing title	მასშტაბი. Drawing Scale
სარდაფის სართულის გეგმა მ 1: 200	
ფურცლის №	ს/ფ. / ფურცლის ზომა
	A3

I სართულის გეგმა მ 1:200

0 1 2 3 4 5

ექსპლიკაცია:
1. ეზო. 2. სანაქვანაძი. 3. სცენა. 4. სცენის დამხმარე ფართი. 5 ბარი.
6. ბარის დამხმარე ფართი. 7. კიბის ბლოკი

პროექტით გათვალისწინებული შენობის განაშენიანების საანგარიშო ფართი
534,05 m²

პროექტით გათვალისწინებული შენობის კოეფიციენტების საანგარიშო ფართი
358,50 m2

არსებული განაშენიანება

არსებული ხე

ლითონის ფერმა

ფოლიკოლექტორი Ø 2,400მ

დაცვის სამეთვალყურეო ოთახი

შენიშვნა:
პროექტის ექსპლოატაციაში მიღებამდე შიდა გეგმარებები შესაძლებელია შეიცვალოს მესაკუთრეთა მიერ რაც ასახული იქნება საბოლოო კორექტირებულ პროექტში


ა1 A3

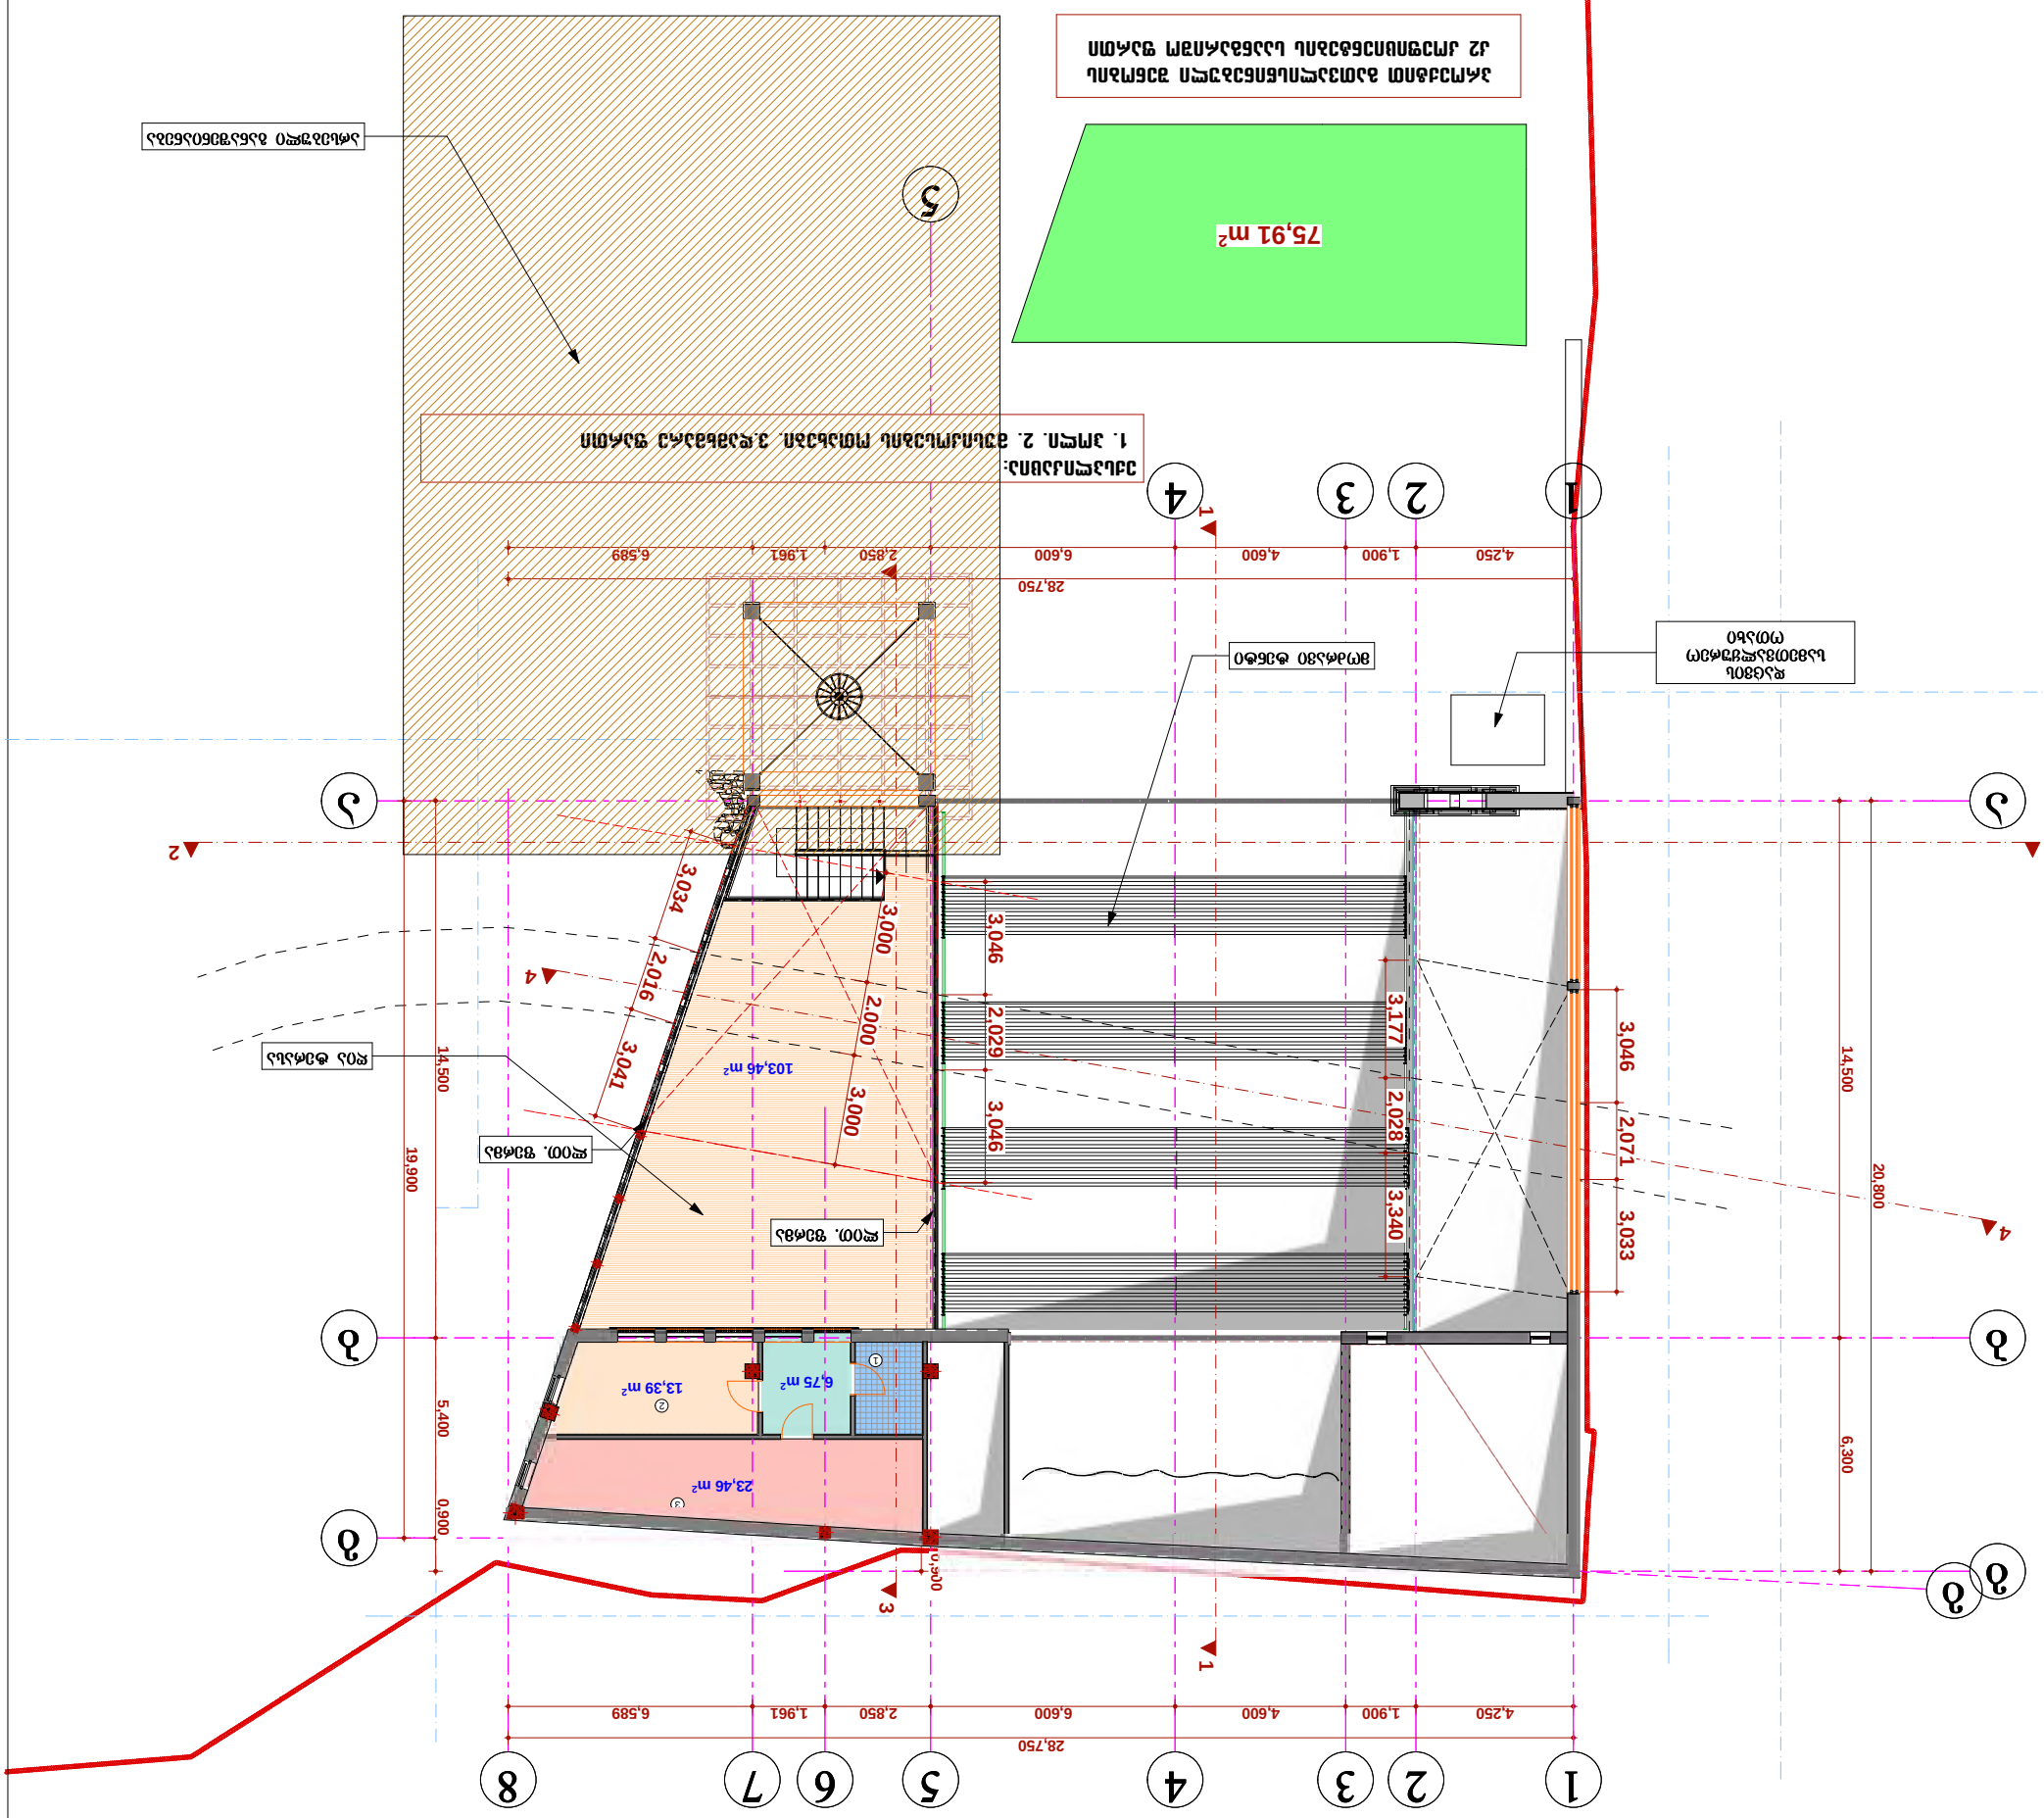

23,46 m2

13,39 m2

103,46 m2

Drawing Status Date

Notes:

Job Title

ქ.თბილისი, ბელიაშვილის ქუჩა, მორფოლოგიის ინსტიტუტის მიმდებარედ

Address

2

2

3

3

4

4

b b

a a

5

5

g

g

6 7 8

0 1 2 3 4 5

3

2

1

1 1

2 2

4

4

3 3 20,800 14,500 6,300

28,750

14,500 5,400 0,900

19,900

0,900

4,250 1,900 4,600 6,600 2,850 1,961 6,589

28,750

4,250 1,900 4,600 6,600 2,850 1,961 6,589 3,177 2,028 3,340

3,046 2,071 3,033

3,046 2,029 3,046

3,041

2,016

3,034

3,000

2.000

3,000

6,75 m2

დაცვის
სამეთვალყურეო
ოთახი

მოძრავი ტენტი

ლით. ფერმა

ლით. ფერმა

ღია ტერასა

მასშტაბი.

II სართულის გეგმა მ 1:200

თანამდებობა სახელი.გვარი ხელმოწერა

პრ. ავტორი

შემსრულებლები
performers

ა. ჩხაიძე მ. ჩხაიძე

პროექტის დასახელება

დირექტორი

II სართულის გეგმა მ 1:200

ფურცელის ზომა

შ.პ.ს. "სტუდია 9"
საპროექტო ორგანიზაცა

ნახაზის დასახელება

შენიშვნა:

ზ. მემანიშვილი

ფურცელი #

პროექტის სტატუსი

Drawing Scale.

სულ.

შენიშვნა: პროექტის ექსპლოატაციაში მიღებამდე შიდა გეგმარებები შესაძლებელია შეიცვალოს მესაკუთრეთა მიერ რაც ასახული იქნება საბოლოო კორექტირებულ პროექტში.

პრ. ავტორი

Company name

ა. ჩხაიძე

A3

შეს. თარიღი სტადია პროექტი

Drawing title

რესტორანი წისქვილი

(კორექტირებული პროექტი)

არქიტექტურული ნაწილი

კომპ. შესრულება

მისამართი:

ექსპლიკაცია:
1. ჰოლი. 2. მუსიკოსების ოთახები. 3.დამხმარე ფართი

1

1

g

75,91 m2

არსებული განაშენიანება

1. ნახააზზე ზომები მოცემულია მილიმეტრებში. 2. ექსპლოატაციაში მიღებამდე პროექტში
შესაძლებელია განხორციელდეს ცვლილებები. 3. ნახაზის ყველა ცვლილება მშენებლობის
პროცესში შეთანხმებული უნდა იყოს პროექტის
ავტორთან.

პროექტით გათვალისწინებული შენობის
კ2 კოეფიციენტების საანგარიშო ფართი
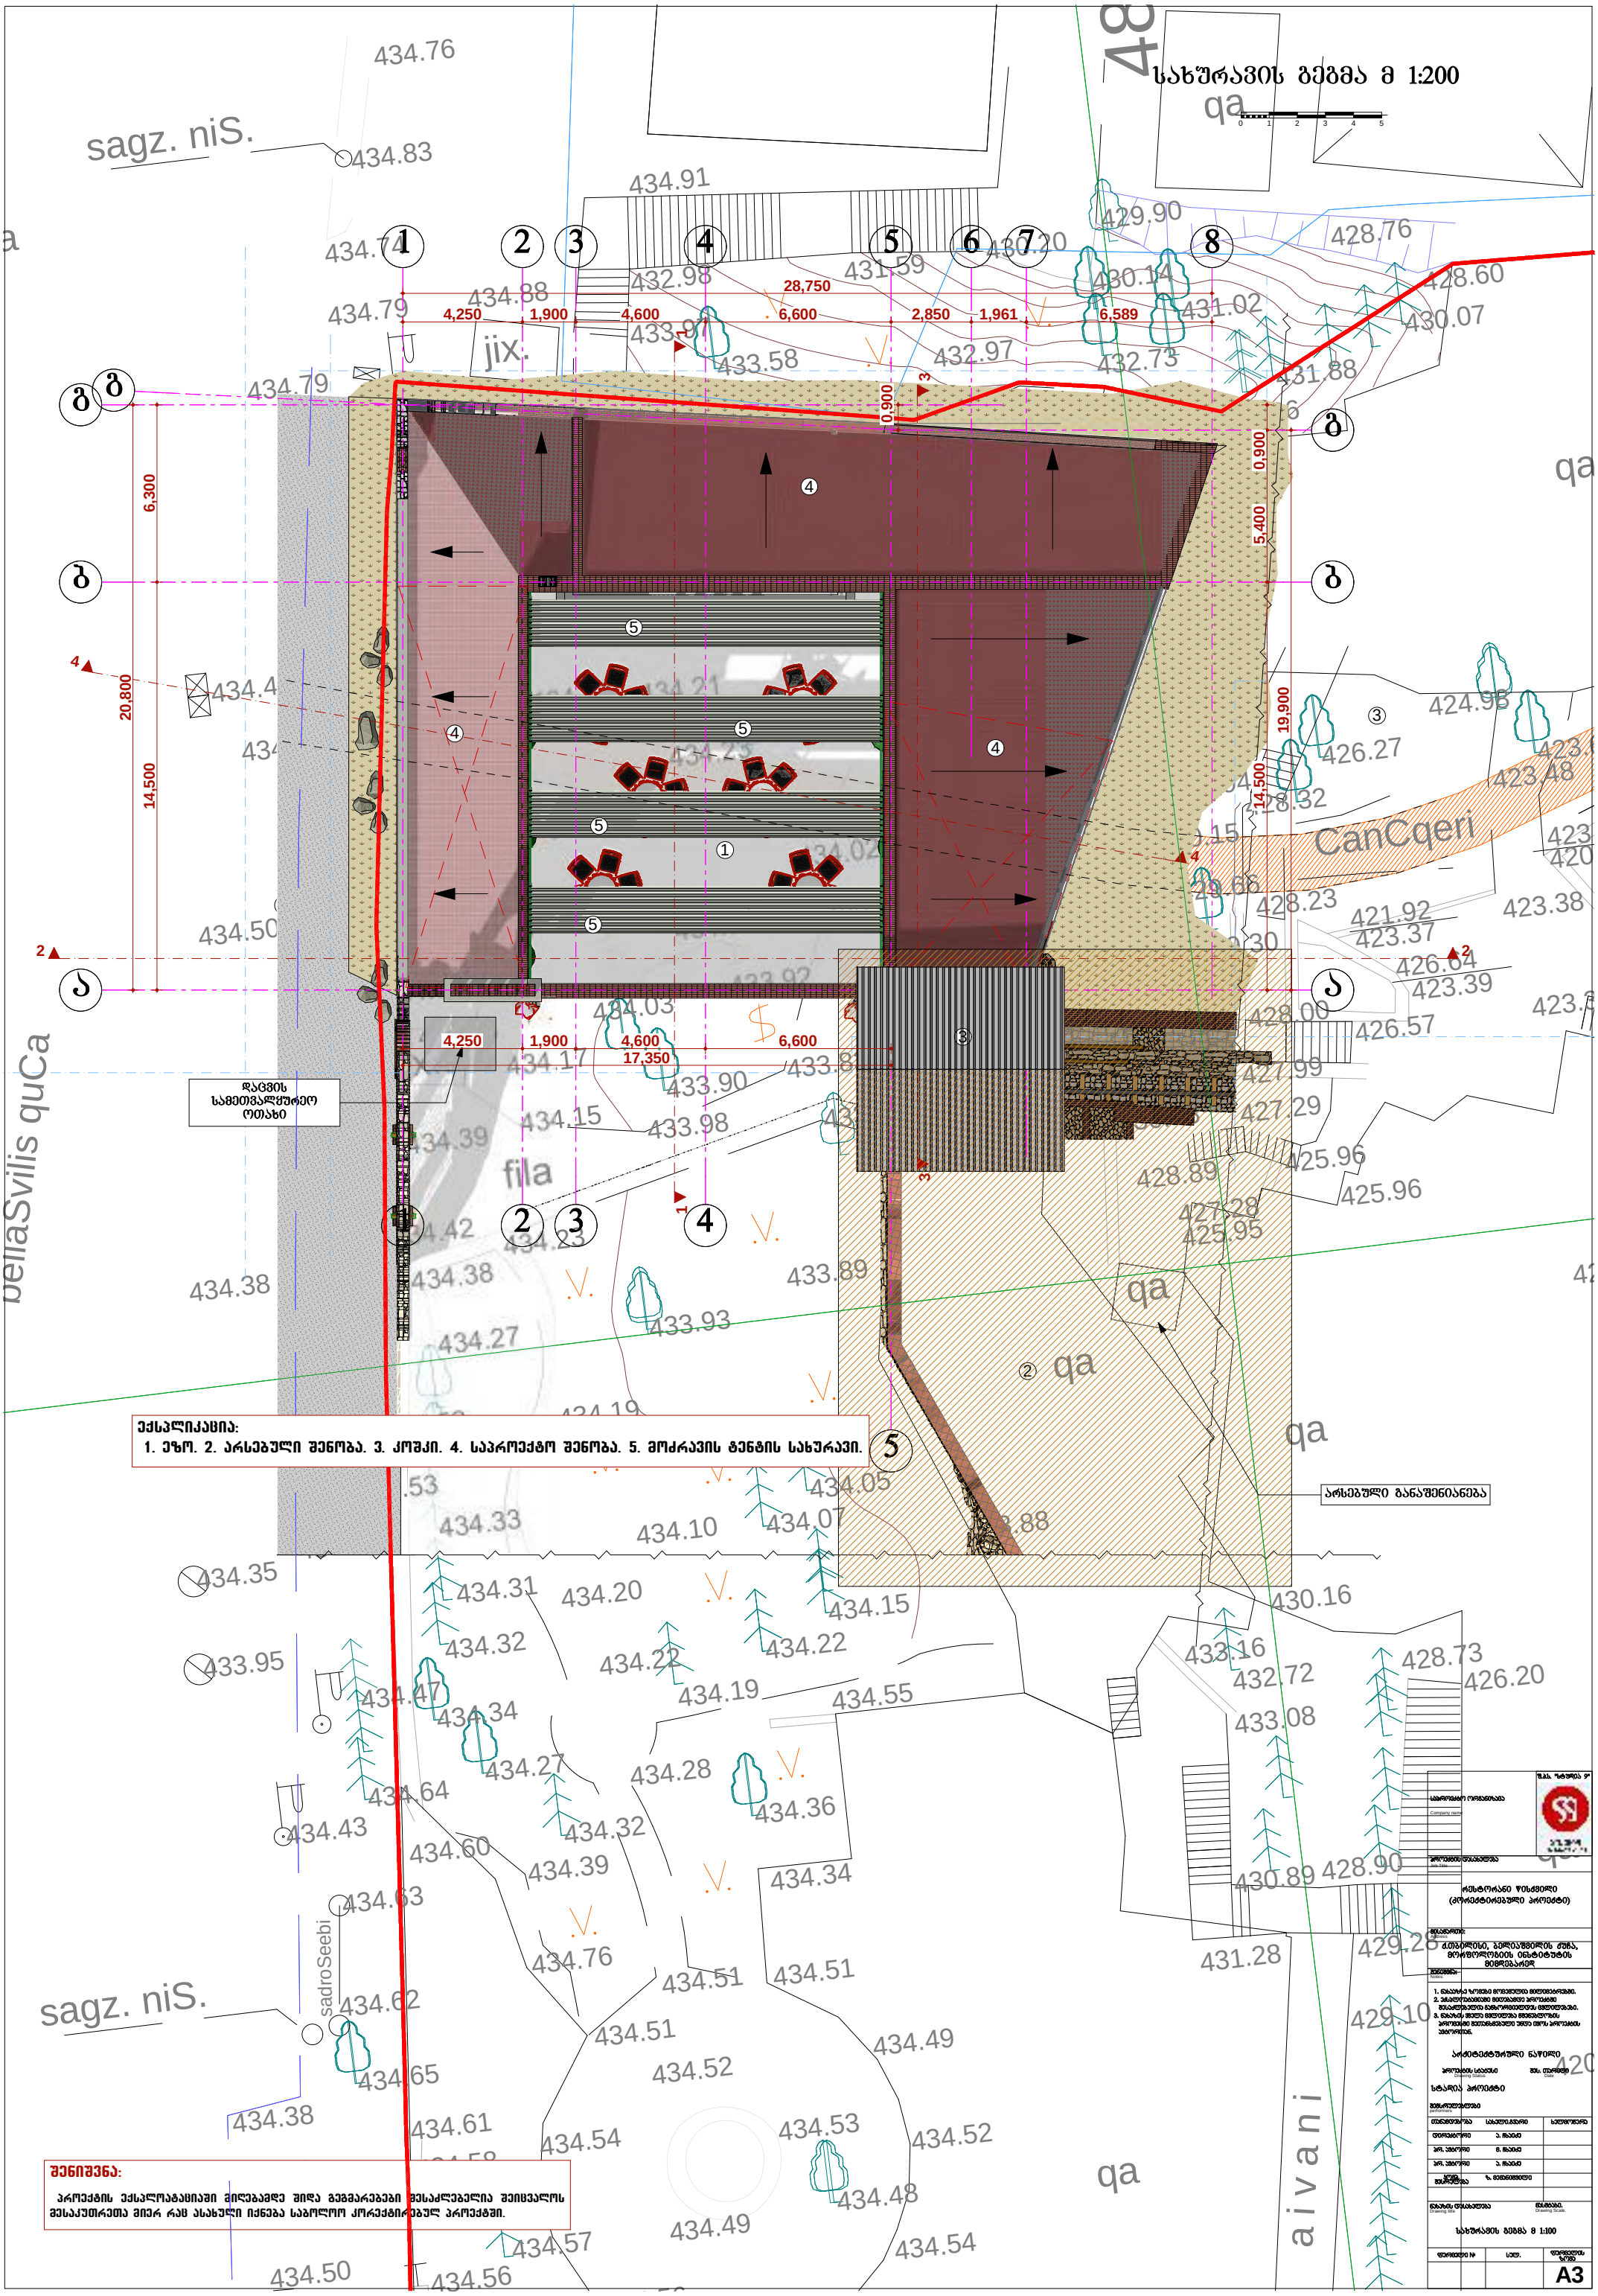
სახურავის გეგმა მ 1:200