I სართულის გეგმა მ 1:200

0 1 2 3 4 5

ექსპლიკაცია:
1. ეზო. 2. სანაქვანაძი. 3. სცენა. 4. სცენის დამხმარე ფართი. 5. ბარი.
6. ბარის დამხმარე ფართი. 7. კიბის ბლოკი

ლითონის ფერმა

ფწლისპროლექტორი Ø 2,000მ

არსებული ხე

L=15.140

დაცვის სამეთვალყურეო ოთახი

პროექტით გათვალისწინებული შენობის კონსტრუქციების საანგარიშო ფართი
534,05 m²

პროექტით გათვალისწინებული შენობის კონსტრუქციების საანგარიშო ფართი
342 m²

358,50 m2

არსებული განაშენიანება

შენიშვნა:
პროექტის ექსპლოატაციაში მიღებამდე შიდა გეგმარებები შესაძლებელია შეიცვალოს მესაკუთრეთა მიერ რაც ასახული იქნება საბოლოო კორექტირებულ პროექტში.

მშენებლობა
Building
1. ნახაზზე ყველა ზომა მილიმეტრით მითითებულია.
2. პროექტირებისას გამოყენებულ პროექტებში მასშტაბებია მითითებული.
3. ნახაზის ზომა არ უნდა იქნეს ზომის პროექტის პირდაპირ გადმოტანა.
არქიტექტურული ნაწილი
პროექტის სახელწოდება
Drawing name
ფურ. ნომერი
Date
სტადია პროექტი
მასშტაბი
Scale
თანაავტორი | ტექნიკური | ხელმძღვანელი
ხელმძღვანელი | ს. ჩხაიძე
პრ. ინჟინერი | ს. ჩხაიძე
პრ. ინჟინერი | ს. ჩხაიძე
ინჟ. ტექნოლოგია | ს. ჩხაიძე
ნახაზის დასახელება
Drawing title
I სართულის გეგმა მ 1:200
ფორმატი №
ფურცლების რაოდენობა
A3

ჭრილი 2-2

(სიმაღლის განმსაზღვრელი სხივი)

0 1 2 3 4 5

L:Y=H
Y=0.4
L=15.140
H=15.140/0.4=37.850

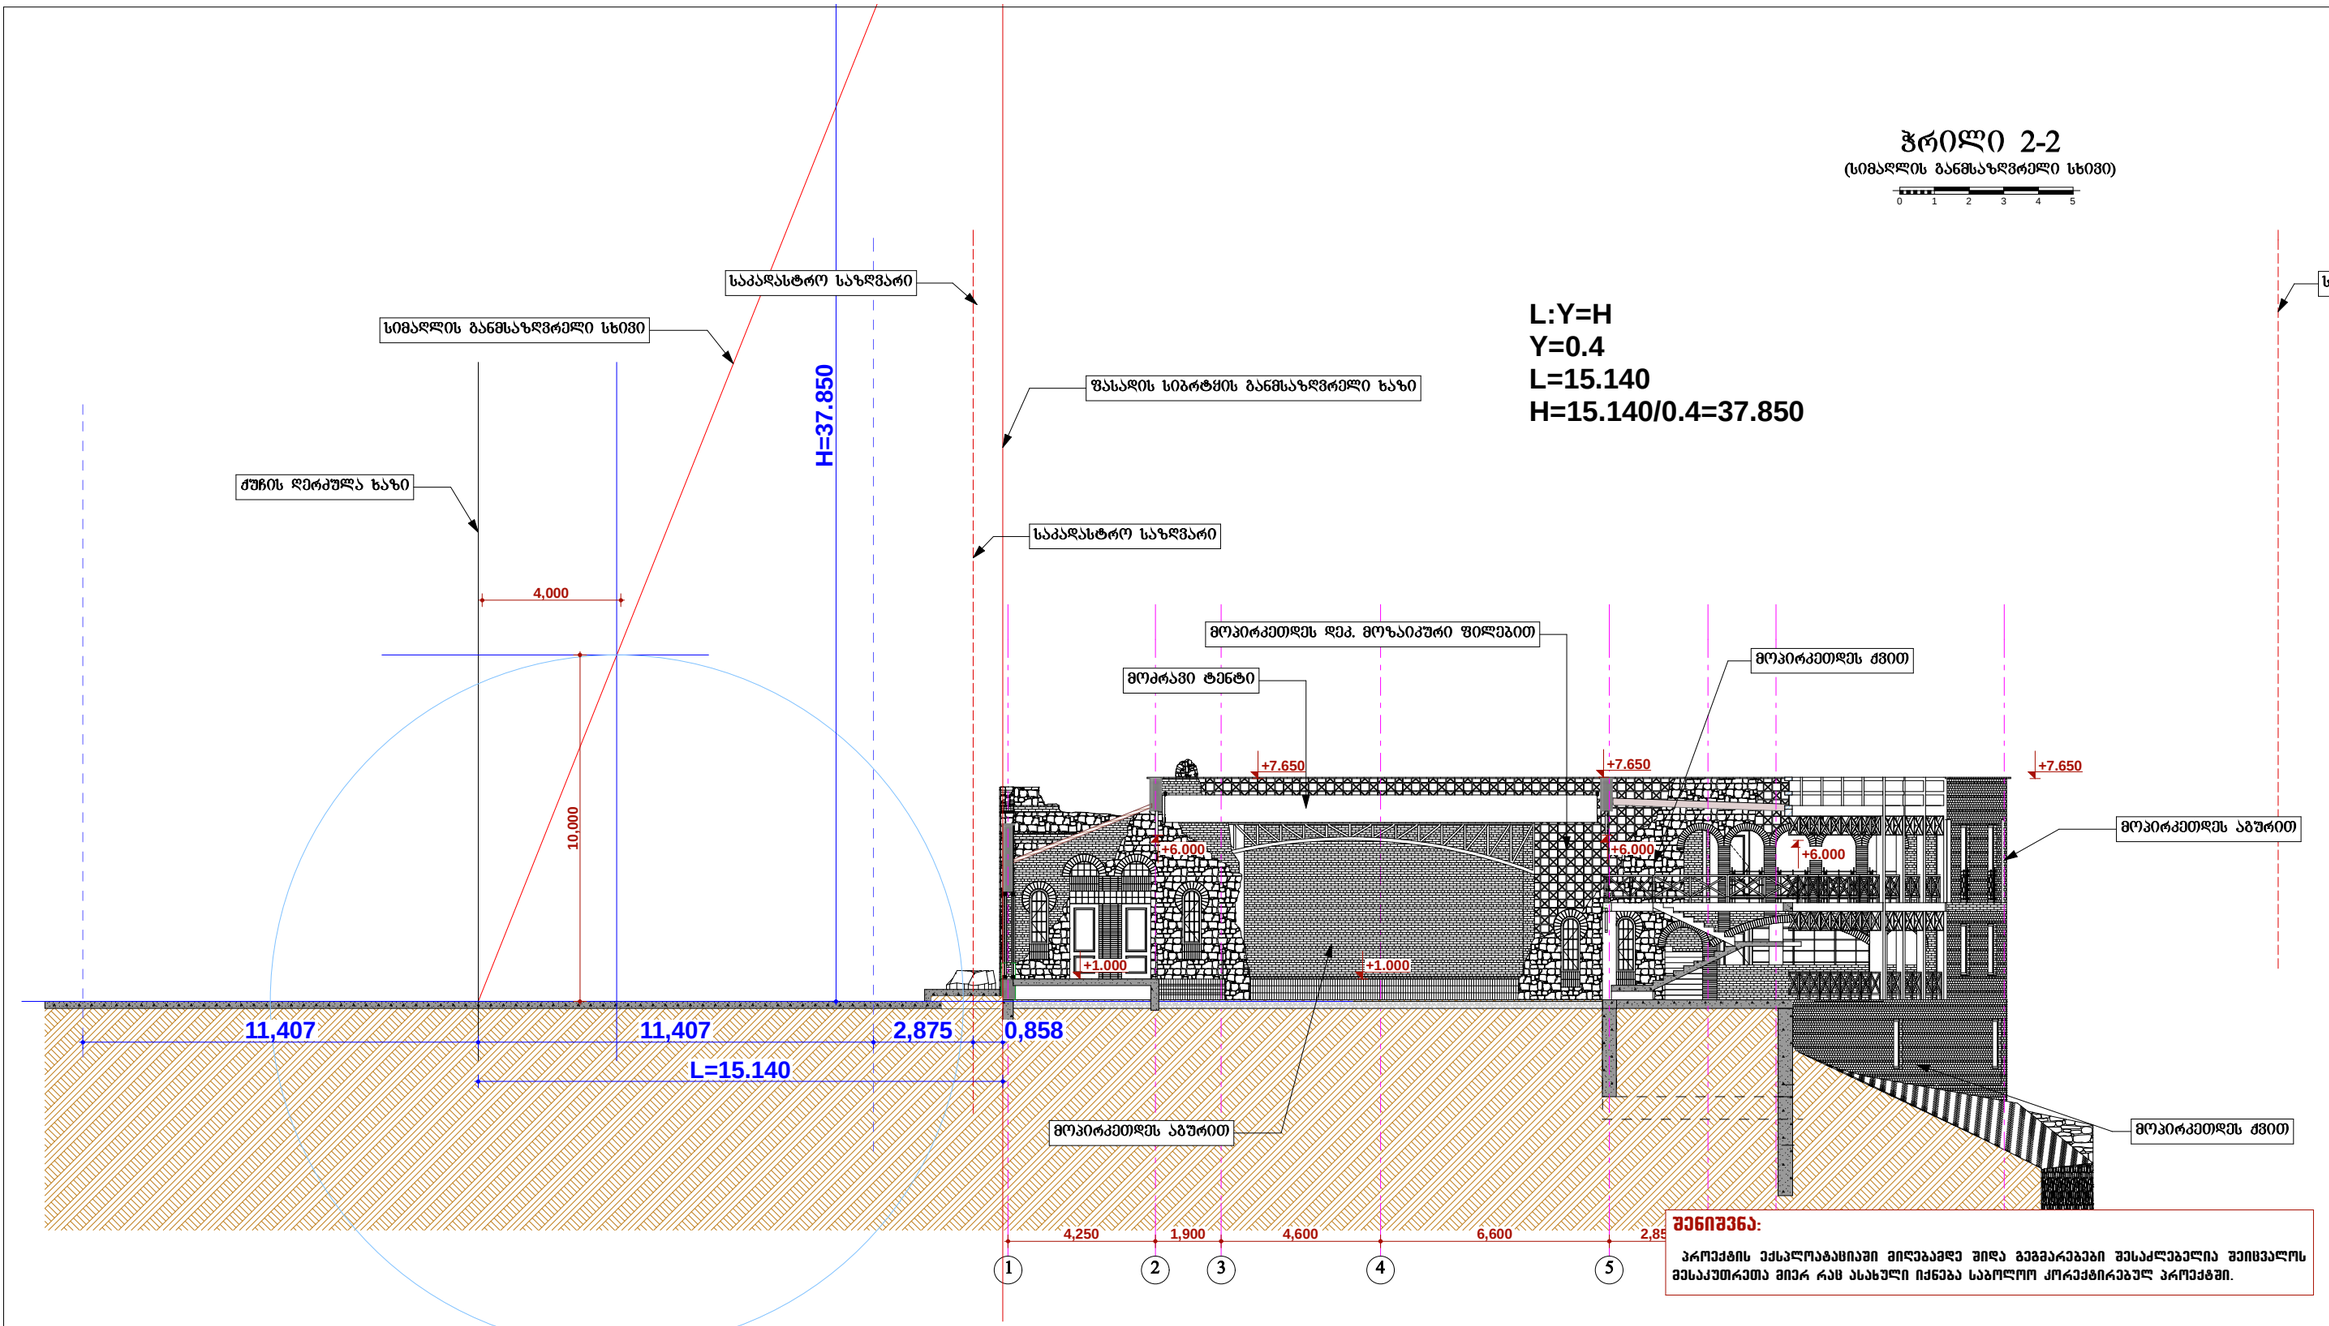

შენიშვნა:

პროექტის ექსპლოატაციაში მიღებამდე შიდა გეგმარებები შესაძლებელია შეიცვალოს მესაკუთრეთა მიერ რაც ასახული იქნება საბოლოო კორექტირებულ პროექტში.

საგირავნო ორგანიზაცია
Company name

პროექტის დასახელება
Job Title

რესტორანი წისქვილი
(პროექტირებული პროექტი)

მისამართი:
Address:

ქ.თბილისი, ბელაშვილის ქუჩა, მოსახლეობის ინტერესების მიმდებარედ

შენიშვნა:
Notes:

1. ნახაზის ზომები მოწმდეს მიმდებარედ.
2. პანელირებული მიმდებარე პირველად მასალებისა და ტექნოლოგიის შესწავლის შემდეგ.
3. ნახაზის ყველა ცვლილება მხოლოდ პროექტირების ავტორთან.

არქიტექტურული ნაწილი

პროექტის სტადია Drawing Status | თარიღი Date

სტადია პროექტი

მონაწილეები performers

თანამდებობა	სახელი,გვარი	ხელმოწერა
ხელმძღვანელი	ა. ჩხაიძე	
არქ. პასუხისმგებელი	მ. ჩხაიძე	
არქ. პასუხისმგებელი	ა. ჩხაიძე	
პროექტის მენეჯერი	ზ. ლომსაძიშვილი	

ნახაზის დასახელება Drawing title | მასშტაბი Drawing Scale

სიმაღლის ჭრილი
(ჭრილი 2-2)

ფორმატი N#	ალბ.	ფორმატის ზომა
		A2