
არსებული

გეგმა 0.000 ნიშნულზე

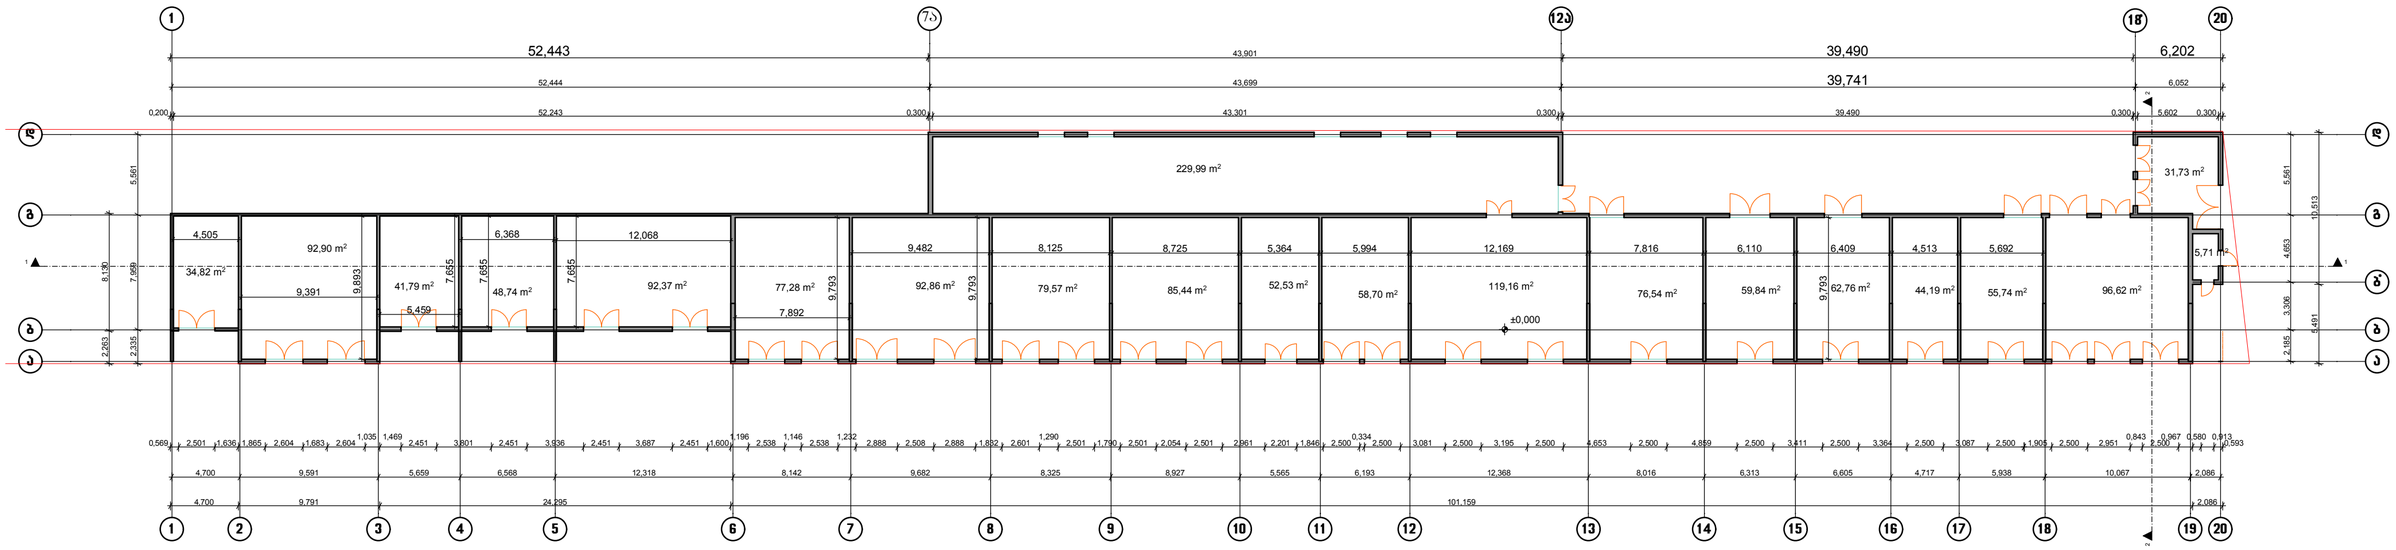


დამკვეთი	დავით მხეიძე
მისამართი:	ქ.თბილისი, ბელიაშვილის ქუჩა, აისის მიმდებარე ტერიტორია

შ.პ.ს. „R.R.„	დირექტორი	მ.დგებუაძე	
	არქიტექტორი	დ.ხიზანიშვილი	
	დამკვეთი	დავით მხეიძე	
	სტადია	მასშტაბი	არქიტექტურა
			01.07.2012წ

არსებული

სახურავის გეგმა

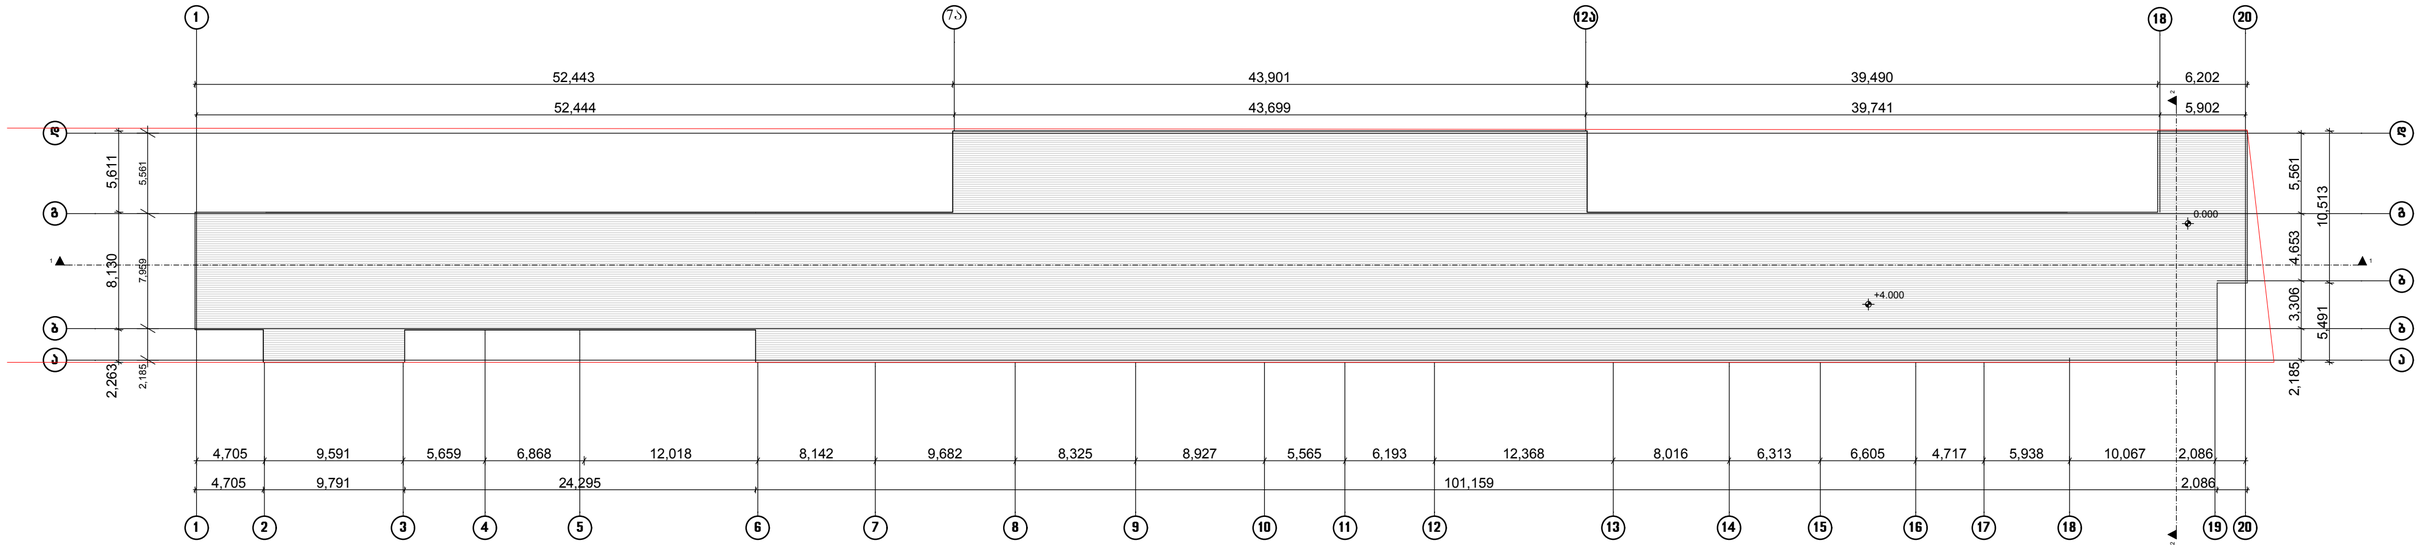


1:200

დამკვეთი	დავით მხეიძე
მისამართი:	ქ.თბილისი, ბელიაშვილის ქუჩა, აისის მიმდებარე ტერიტორია

შ.პ.ს. „R.R.„


დირექტორი	მ.დგებუაძე	
არქიტექტორი	დ.ხიზანიშვილი	
დამკვეთი	დავით მხეიძე	
სტადია	მასშტაბი	არქიტექტურა
		01.07.2012წ


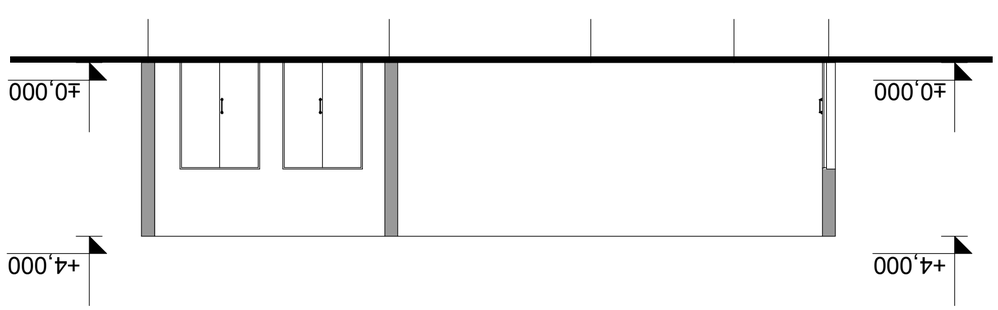



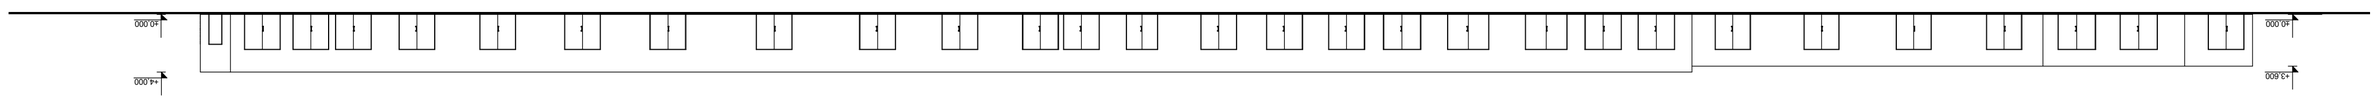






არსებული

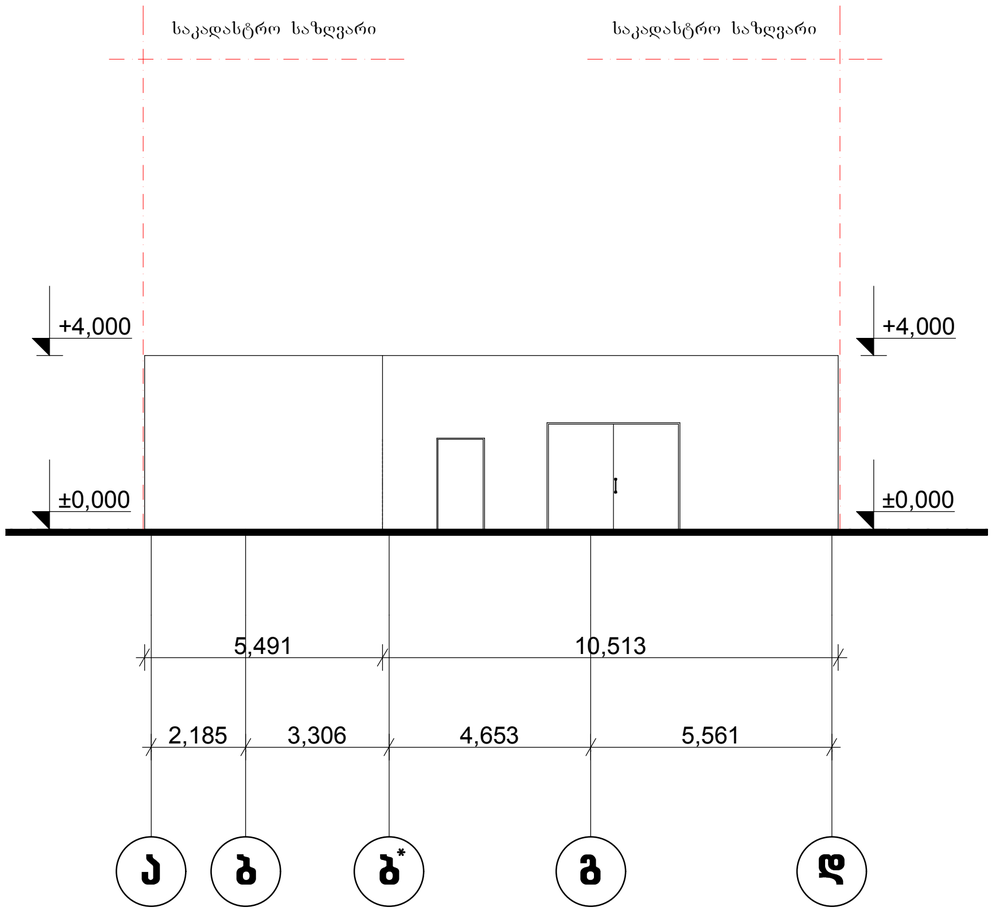

1:200

დამკვეთი	დავით მხეიძე		
მისამართი:	ქ.თბილისი, ბელიაშვილის ქუჩა, აისის მიმდებარე ტერიტორია		
შ.პ.ს. „R.R.„	დირექტორი	მ.დგებუაძე	
	არქიტექტორი	დ.ხიზანიშვილი	
	დამკვეთი	დავით მხეიძე	
	სტადია	მასშტაბი	არქიტექტურა
			01.07.2012წ

არსებული

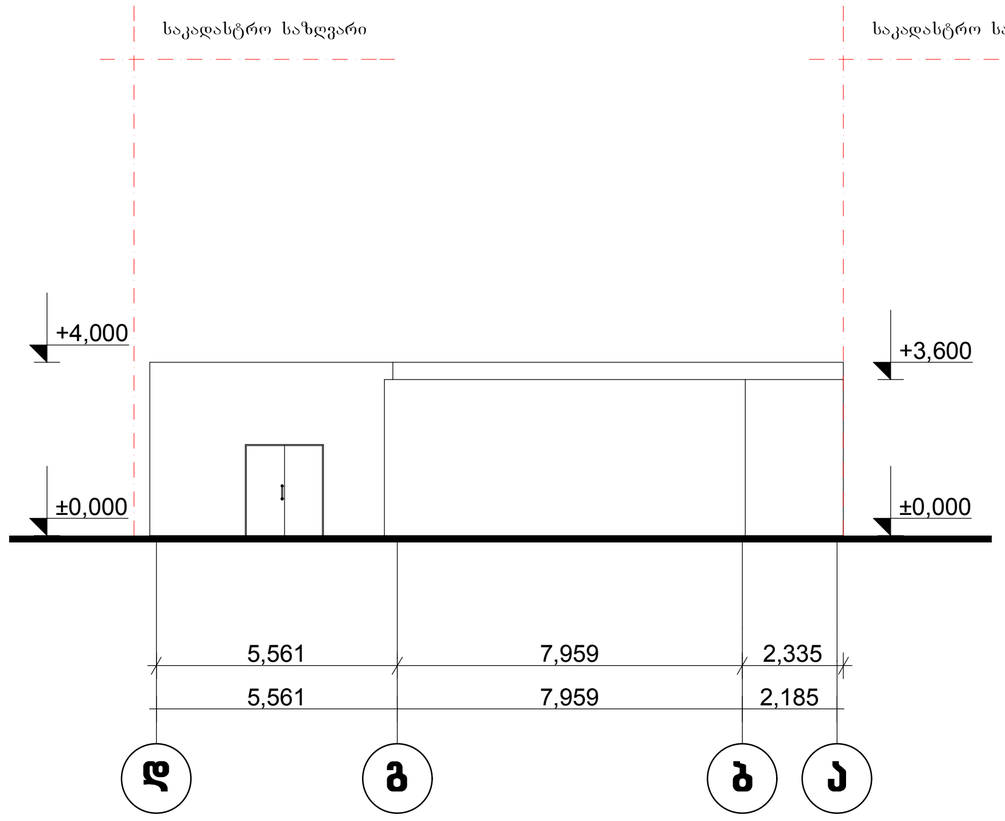


1:200

დამკვეთი	დავით მხეიძე		
მისამართი:	ქ.თბილისი, ბელიაშვილის ქუჩა, აისის მიმდებარე ტერიტორია		
შ.პ.ს. „R.R.„	დირექტორი	მ.დგებუაძე	
	არქიტექტორი	დ.ხიზანიშვილი	
	დამკვეთი	დავით მხეიძე	
	სტადია	მასშტაბი	არქიტექტურა
			01.07.2012წ





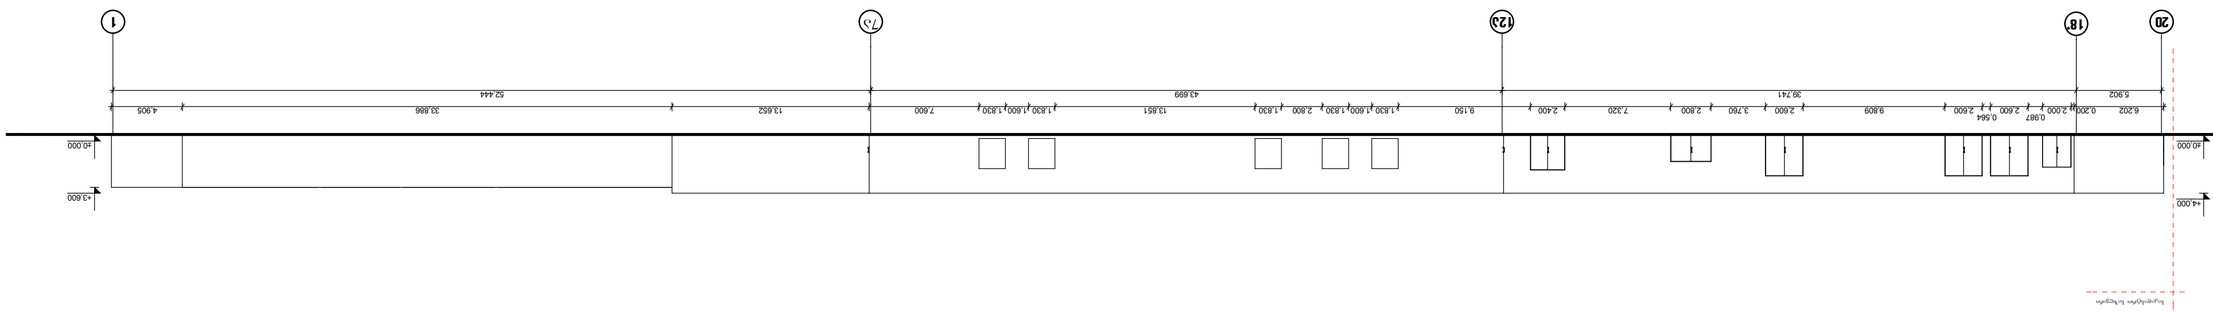


კორექტირებული

გეგმა 0.000 ნიშნულზე

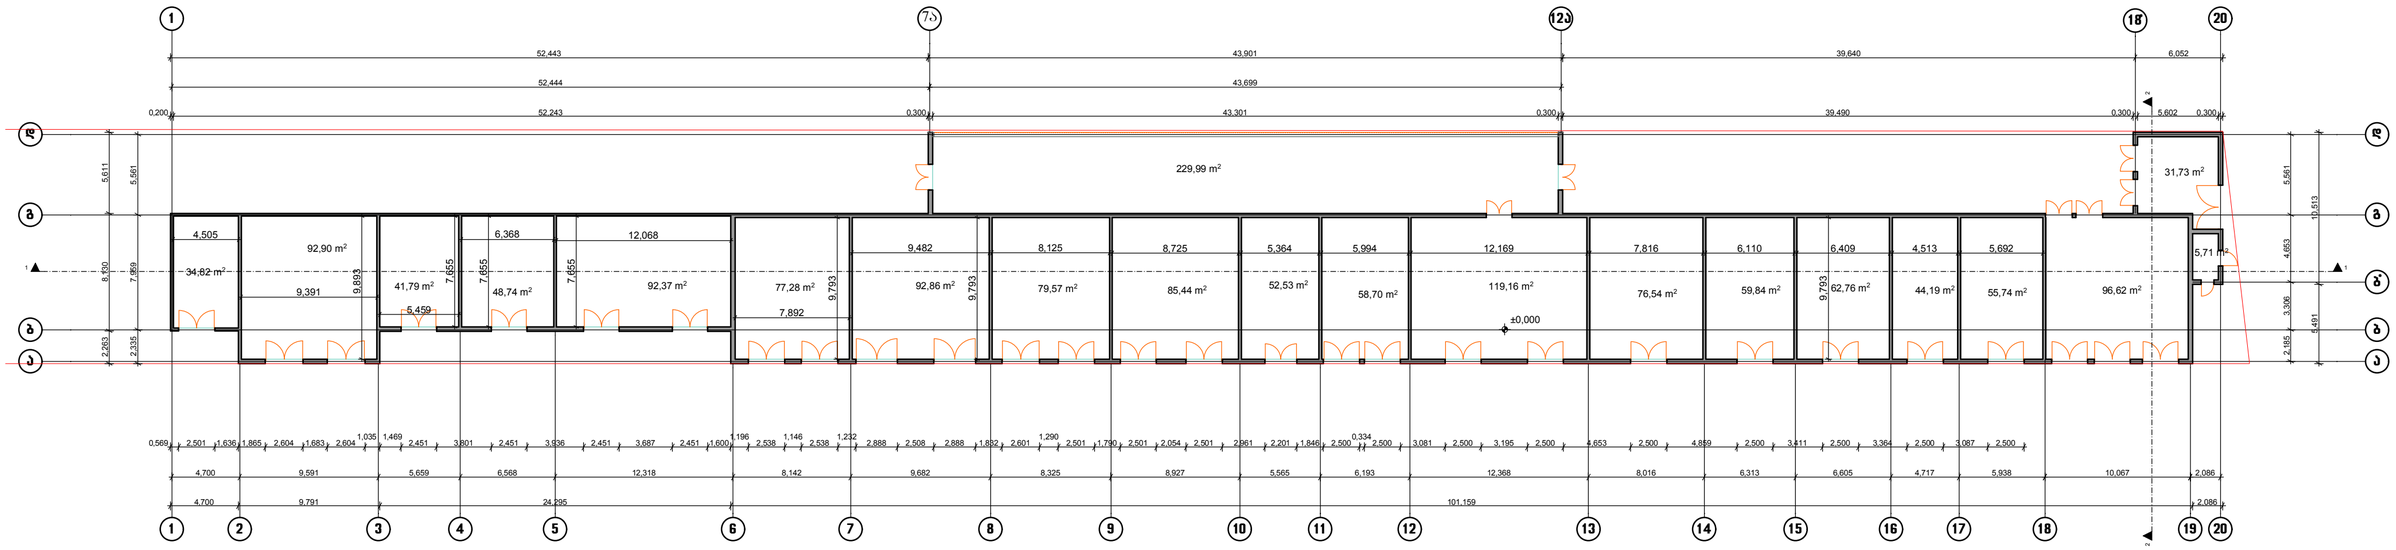


დამკვეთი	დავით მხეიძე
მისამართი:	ქ.თბილისი, ბელიაშვილის ქუჩა, აისის მიმდებარე ტერიტორია

შ.პ.ს. „R.R.„	დირექტორი	მ.დგებუაძე	
	არქიტექტორი	დ.ხიზანიშვილი	
	დამკვეთი	დავით მხეიძე	
	სტადია	მასშტაბი	არქიტექტურა
			01.07.2012წ

კორექტირებული

სახურავის გეგმა

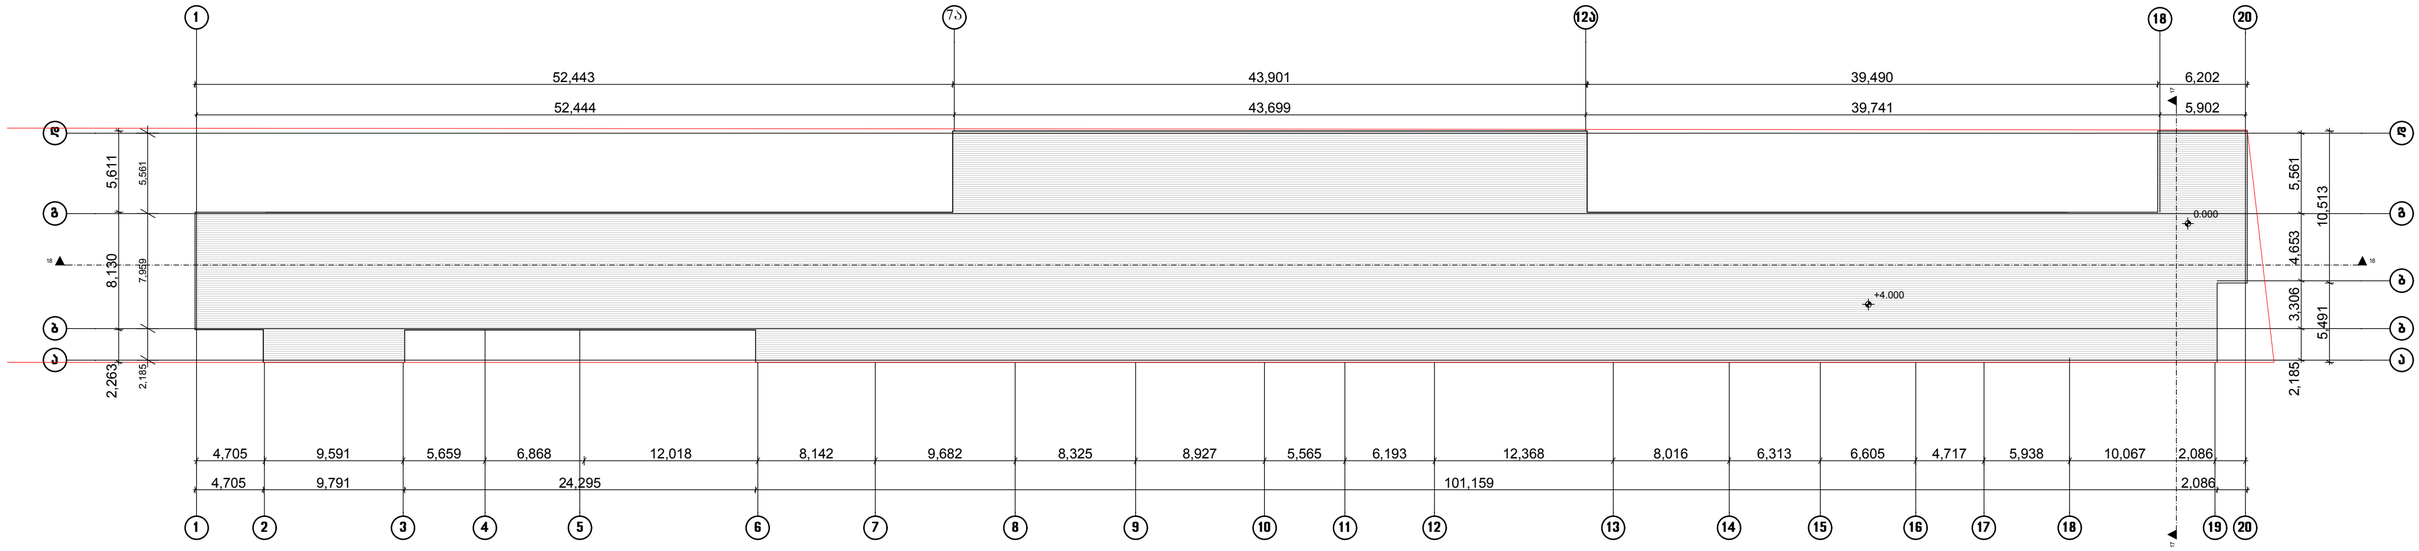


დამკვეთი	დავით მხეიძე
მისამართი:	ქ.თბილისი, ბელიაშვილის ქუჩა, აისის მიმდებარე ტერიტორია

შ.პ.ს. „R.R.„	დირექტორი	მ.დგებუაძე	
	არქიტექტორი	დ.ხიზანიშვილი	
	დამკვეთი	დავით მხეიძე	
	სტადია	მასშტაბი	არქიტექტურა
			01.07.2012წ

1:200

კორექტირებული

ჭრილი 1-1

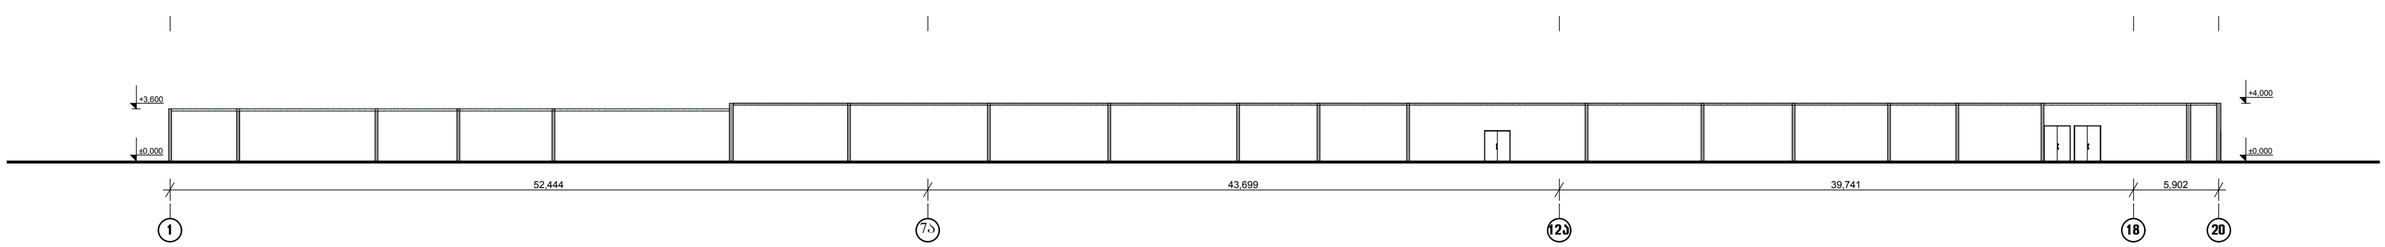


1:200

დამკვეთი	დავით მხეიძე		
მისამართი:	ქ.თბილისი, ბელიაშვილის ქუჩა, აისის მიმდებარე ტერიტორია		
შ.პ.ს. „R.R.„	დირექტორი	მ.დგებუაძე	
	არქიტექტორი	დ.ხიზანიშვილი	
	დამკვეთი	დავით მხეიძე	
	სტადია	მასშტაბი	არქიტექტურა
			01.07.2012წ


კორექტირებული

ჭრილი 2-2

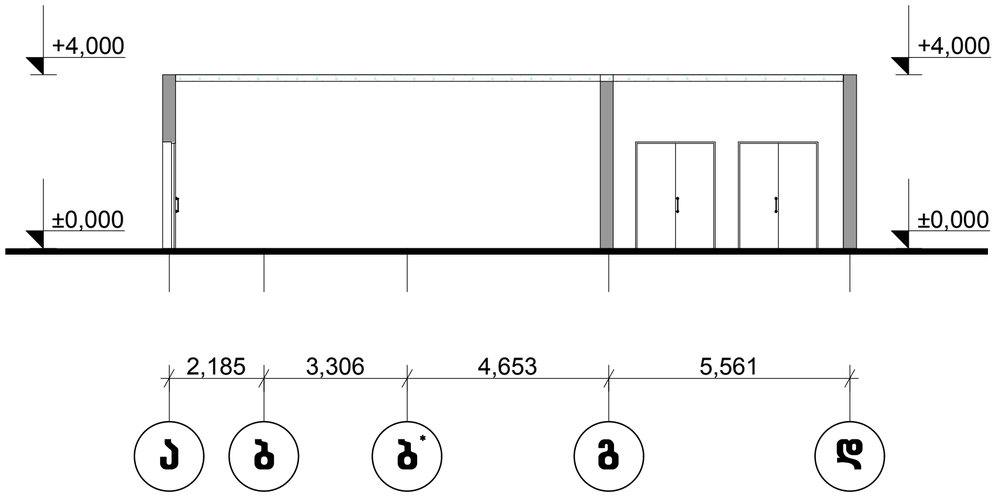

1:100

დამკვეთი	დავით მხეიძე		
მისამართი:	ქ.თბილისი, ბელიაშვილის ქუჩა, აისის მიმდებარე ტერიტორია		
შ.პ.ს. „R.R.„	დირექტორი	მ.დგებუაძე	
	არქიტექტორი	დ.ხიზანიშვილი	
	დამკვეთი	დავით მხეიძე	
	სტადია	მასშტაბი	არქიტექტურა
			01.07.2012წ

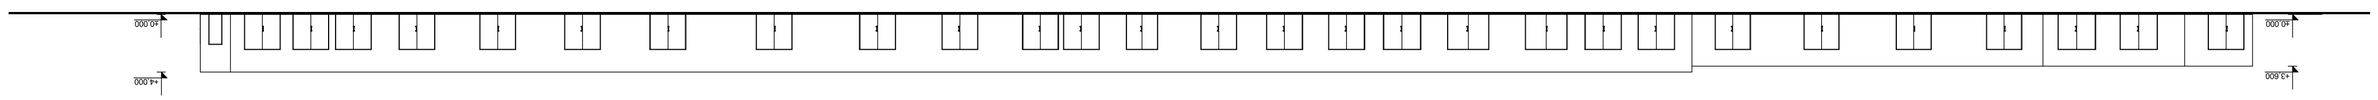







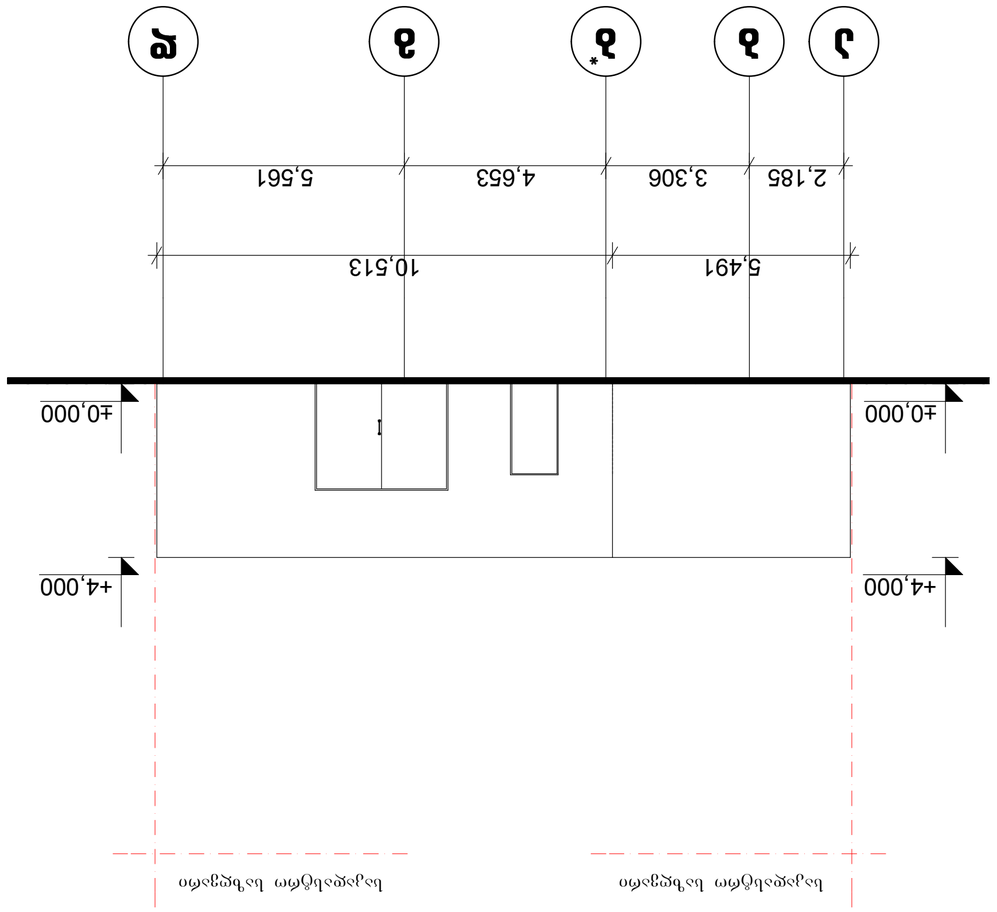




კორექტირებული

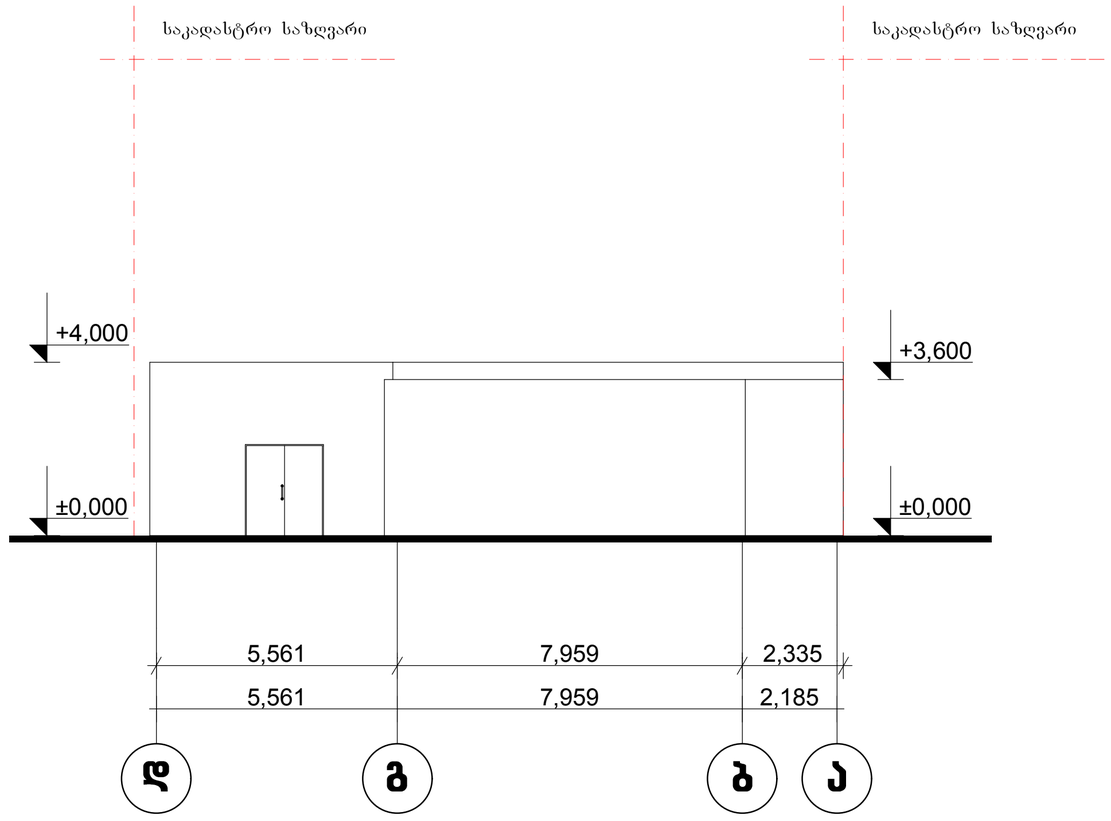

1:200

დამკვეთი	დავით მხეიძე		
მისამართი:	ქ.თბილისი, ბელიაშვილის ქუჩა, აისის მიმდებარე ტერიტორია		
შ.პ.ს. „R.R.„	დირექტორი	მ.დგებუაძე	
	არქიტექტორი	დ.ხიზანიშვილი	
	დამკვეთი	დავით მხეიძე	
	სტადია	მასშტაბი	არქიტექტურა
			01.07.2012წ

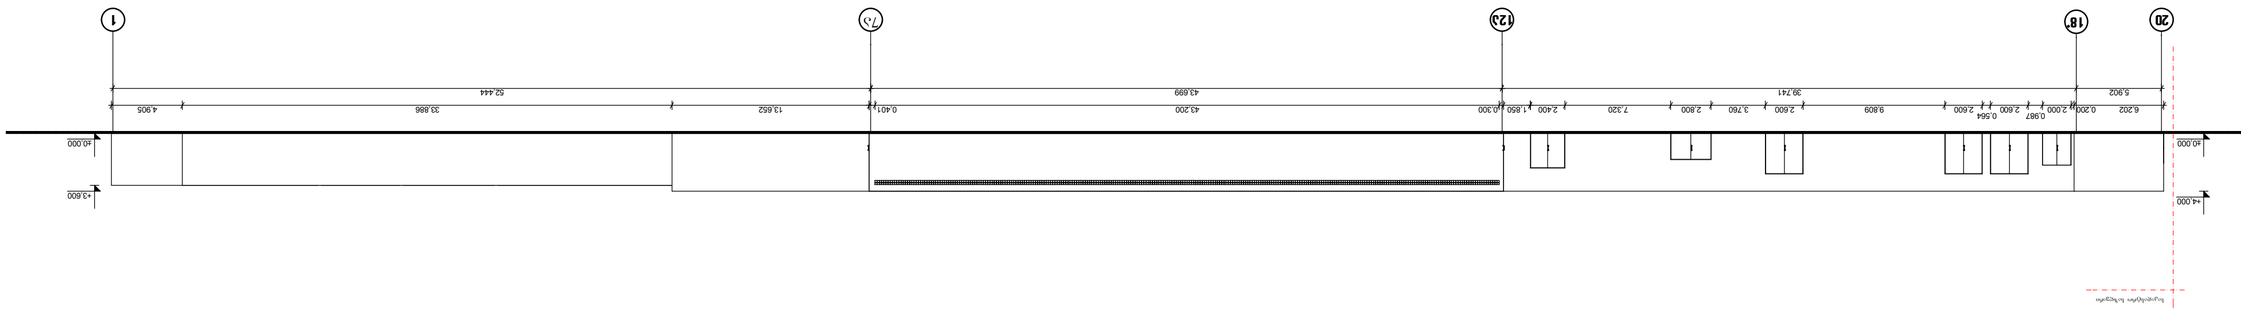




Lit00

მეტალის კარები

შელესვა შეღებვა

მეტალის კარები

2012/08/21


მეტალის კარები
შელესვა შეღებვა
მინა ბლოკი
შელესვა შეღებვა
2012/08/21


მეტალის კარები
მინა ბლოკი
შელესვა შეღებვა


მეტალის კარები
შელესვა შეღებვა