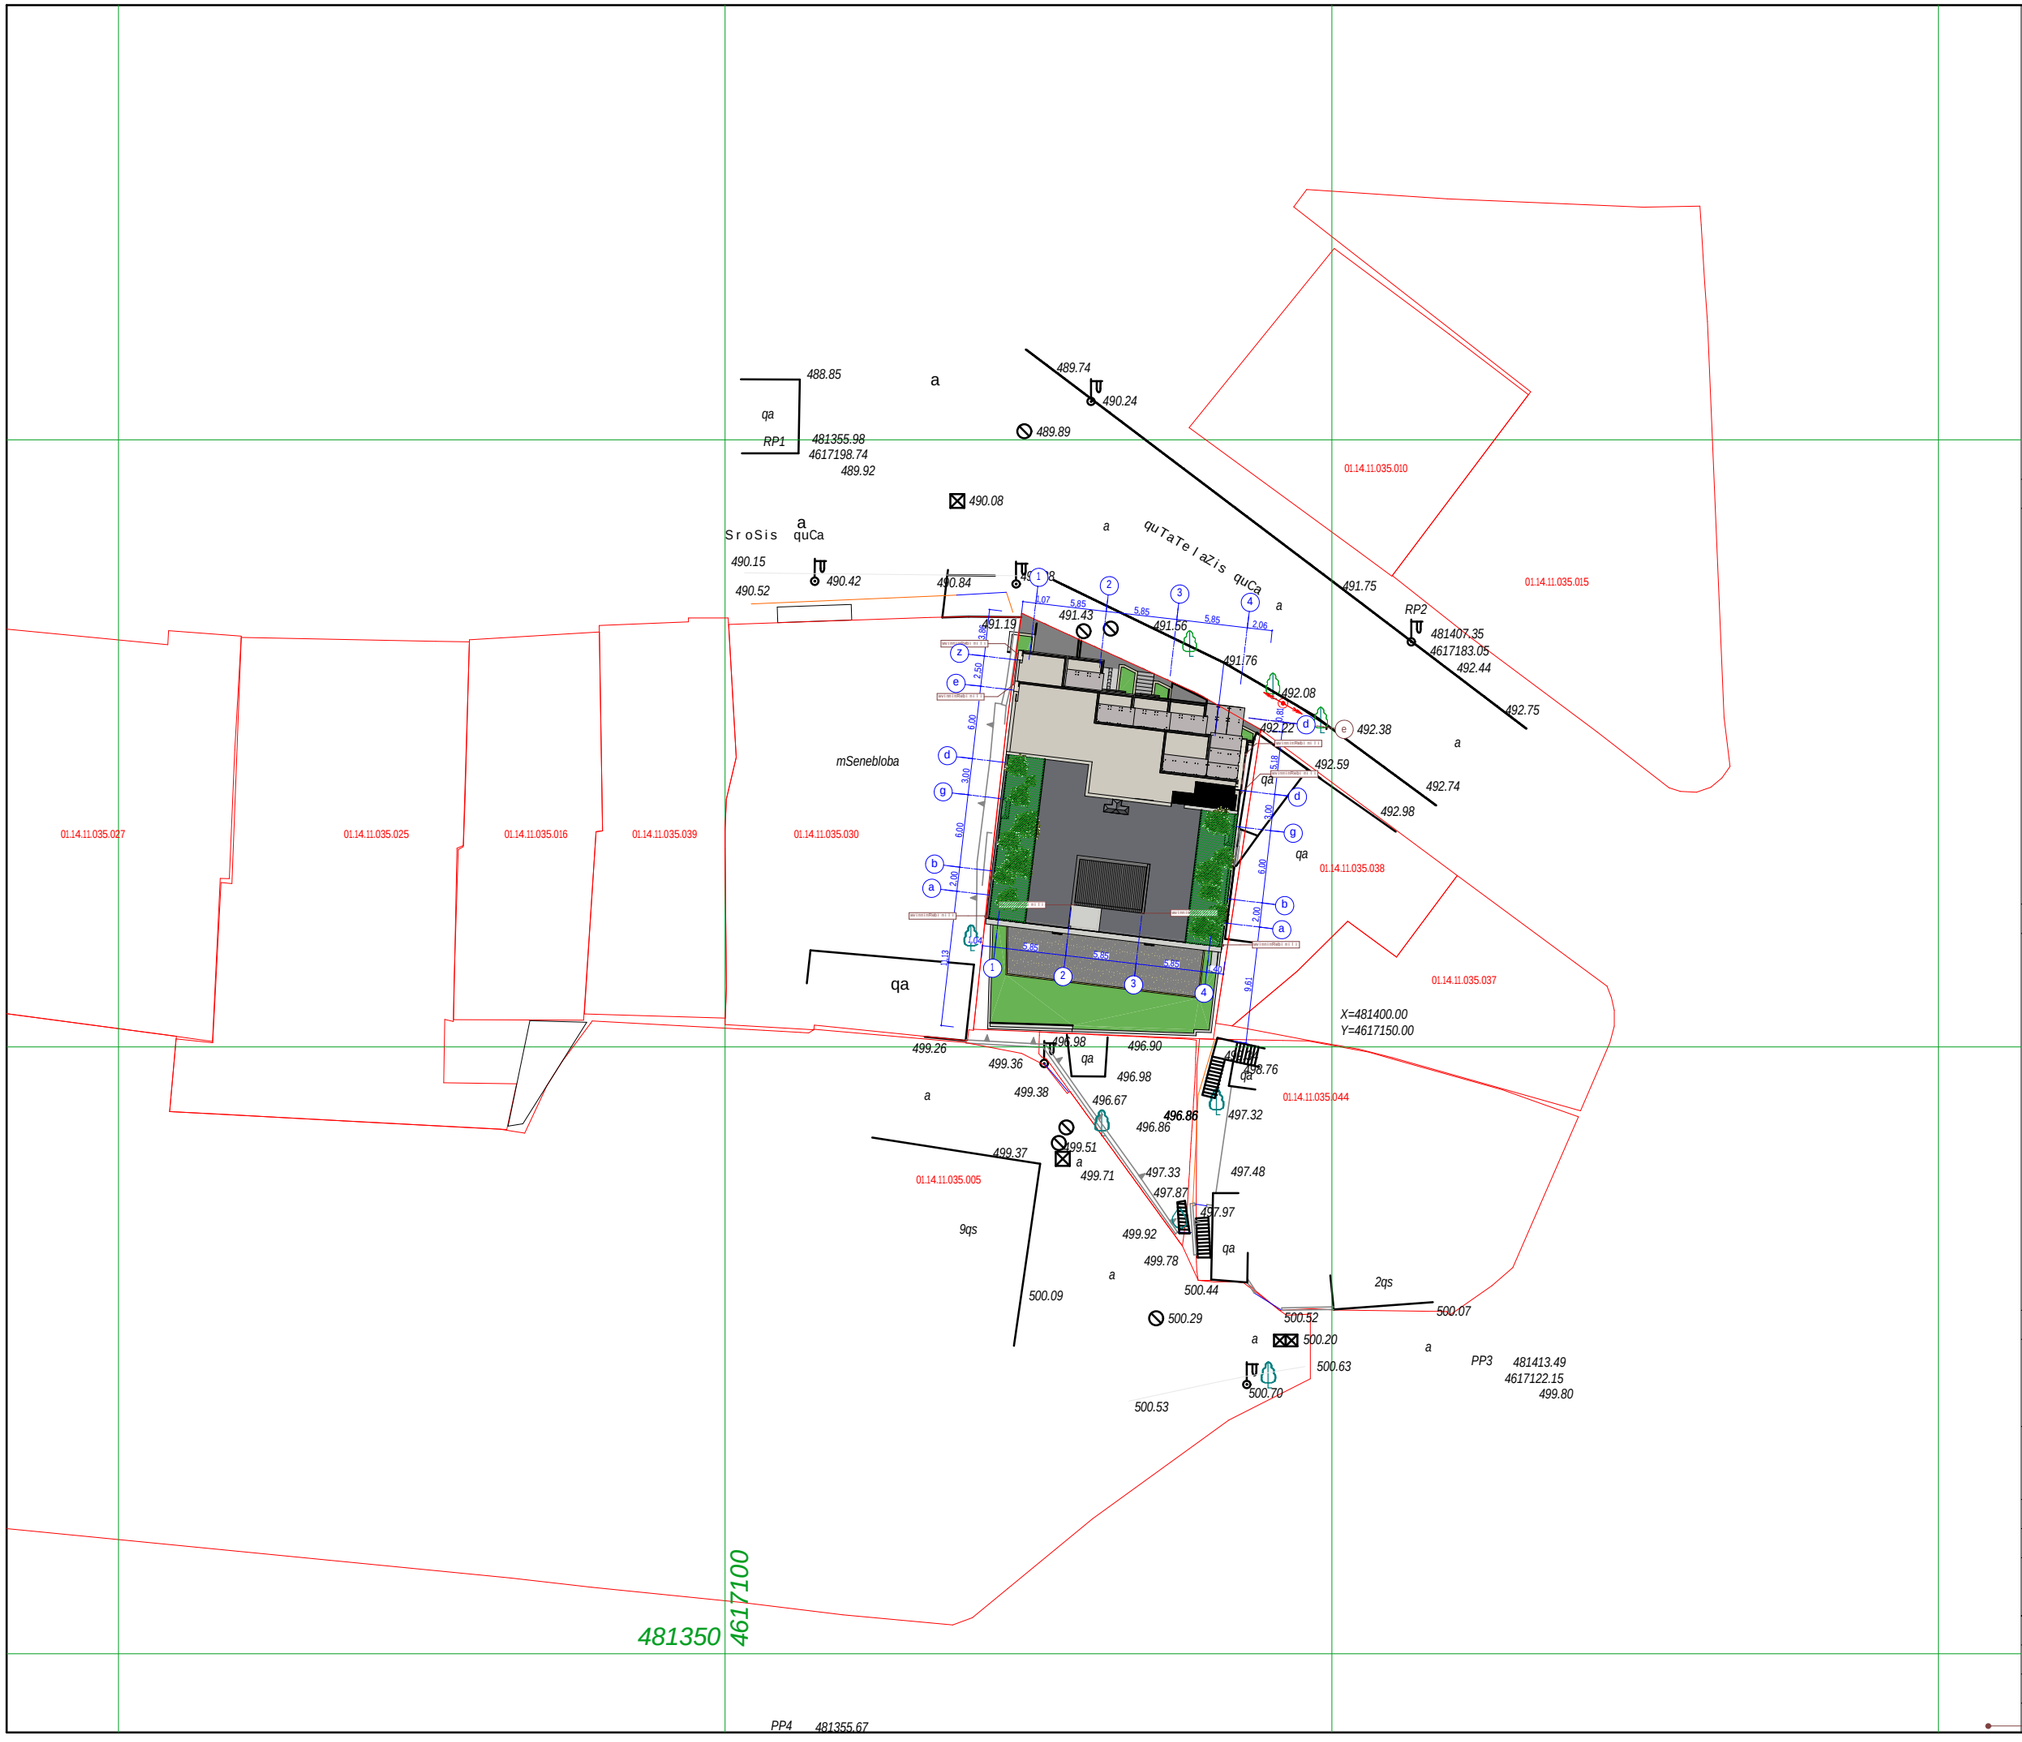

0

1

2

3

4

5

6

7

8

9 10

კ1 კო

ე

ფ

ი

ც

ი

ე

ნ

ტის

საა

ნ

გ

ა

რ

იშო

ფ

ა

რთი

ქ.

თ

ბ

ი

ლ

ისი

,

ყ

იფშიძის

ქ.#9
E-

m

a

i

l:

i

n

fo@ar

c

o

n

.ge

პ

ი

რ

ო

ბ

ითი

ნიშნები

:

პ

რ

ო

ე

ქ

ტის

ა

ვ

ტ

ორი

ა

რ

ქ

ი

ტ

ე

ქ

ტ

უ

რ

ული

პ

რ

ო

ე

ქტი

დ

ი

რ

ე

ქ

ტ

ორი

გ

ვ

არი

ხელ

მოწ

ერა

ს

ტ

ა

დია

ფ

ურც

ლ

ები

პ

რ

ო

ე

ქ

ტის

დ

ა

ს

ა

ხელება

თ

ა

ნ

ა

მ

დ

ე

ბ

ობა

ფ

უ

რ

ც

ლის #

თა

რიღი

თა

რიღი

მ

ა

შ

ტ

აბი
გენ

-

გ

ე

გმა

ზ.

კ

ა

ლ

ა

ნ

დია

ვ.

ვ

ა

რ

დ

ა

ნია

ს

ა

რ

თ

უ

ლის

ტ

ე

ქ

ნ

ი

კურ

-

ე

კ

ო

ნ

ო

მ

ი

კ

ური

მაჩვენე

ბლები

:

- 2.24

1

:

500

, 1:200

28

ქ.

თ

ბ

ი

ლისი,

ვაკე

-

ს

ა

ბ

უ

ღტა

ლისრა

ი

ონი,

ქუთათელაძის

ქ

.

#6-ში

მ

რ

ა

ვ

ა

ლ

ბ

ი

ნ

ი

ანი

ს

ა

ც

ხ

ო

ვ

რ

ე

ბელი

ს

ა

ხ

ლის

კ

ო

რ

ე

ქტი

რ

ე

ბ

ულიპრ

ო

ე

ქტი

ა

რ

ქ

ი

ტ

ე

ქ

ტ

უ

რ

უ

ლ

ი

პ

რ

ო

ე

ქ

ტ

ი

0,81 5,18 3,00 6,00 2,00 9,61 2,06

5,

85

5,

85

5,

85

1,07

3,86 2,50 6,00 3,00 6,00 2,00

11,13

wvimmimR

e

bi mili

wvimmimR

e

bi mil i

wvimmimR

e

bi mili

wvimmimR

e

bi mili

wvimmimR

e

bi mili wvimmimR

e

bi mil i

wvimmimR

e

bi mil i

wvimmimR

e

bi mili

496.86

500.44

490.15

499.34

a

9qs

499.92

497.48

492.59

488.85

491

. 76

492.08

491

.43

490.24

489.89

qa
a

qa

qa

a

500.07 4617183.05

4617198.74

X=481400.00 Y=4617150.00

481

350

500.09

492.38

490.84

481355.67

499.36

489.74

4617122.15

500.20

490.42

492.75

qa

499.80

490.08

481355.98

500.63

500.70

481407.35

a

PP4

qa

RP2

490.52

492.44

491

. 75

a

a

498.76

2qs

PP3

49

7.97

qa

499.78

499.38

qa

489.92

500.52

492.22

a

492.74

500.29

a

a

4617100

499.51

491

.56

490.88

497.32

481413.49

RP1

492.98

499.37

500.53

491

.19

499.26

mSenebloba

a

496.90

499.71

496.98

496.98

497.87

496.86

497.33

496.67

quTaTel

aZi

s

quCa

S

r

o

Sis quCa

0

1.14.11.035.016

0

1.14.11.035.039

0

1.14.11.035.030

0

1.14.11.035.038

0

1.14.11.035.037

0

1.14.11.035.044

0

1.14.11.035.005

0

1.14.11.035.015

0

1.14.11.035.010

0

1.14.11.035.027

0

1.14.11.035.025

ez

a

1
2

4

d

e

g

a

2

b

1

3

d

4

3

b

g

d

1,

04
5,85
5,

85
5,

85
1,40
sa

av

tomo

bilo

gza

q

v

af

e

nili

(

t

rot

u

a

ris

g

as

wv

riv)

s

a

z

af

xul

o

sibrt

y

e

ebi

q

v

af

e

nili Si

d

a

e

z

o

s n

awilSi

g

a

mwv

a

n

eba