
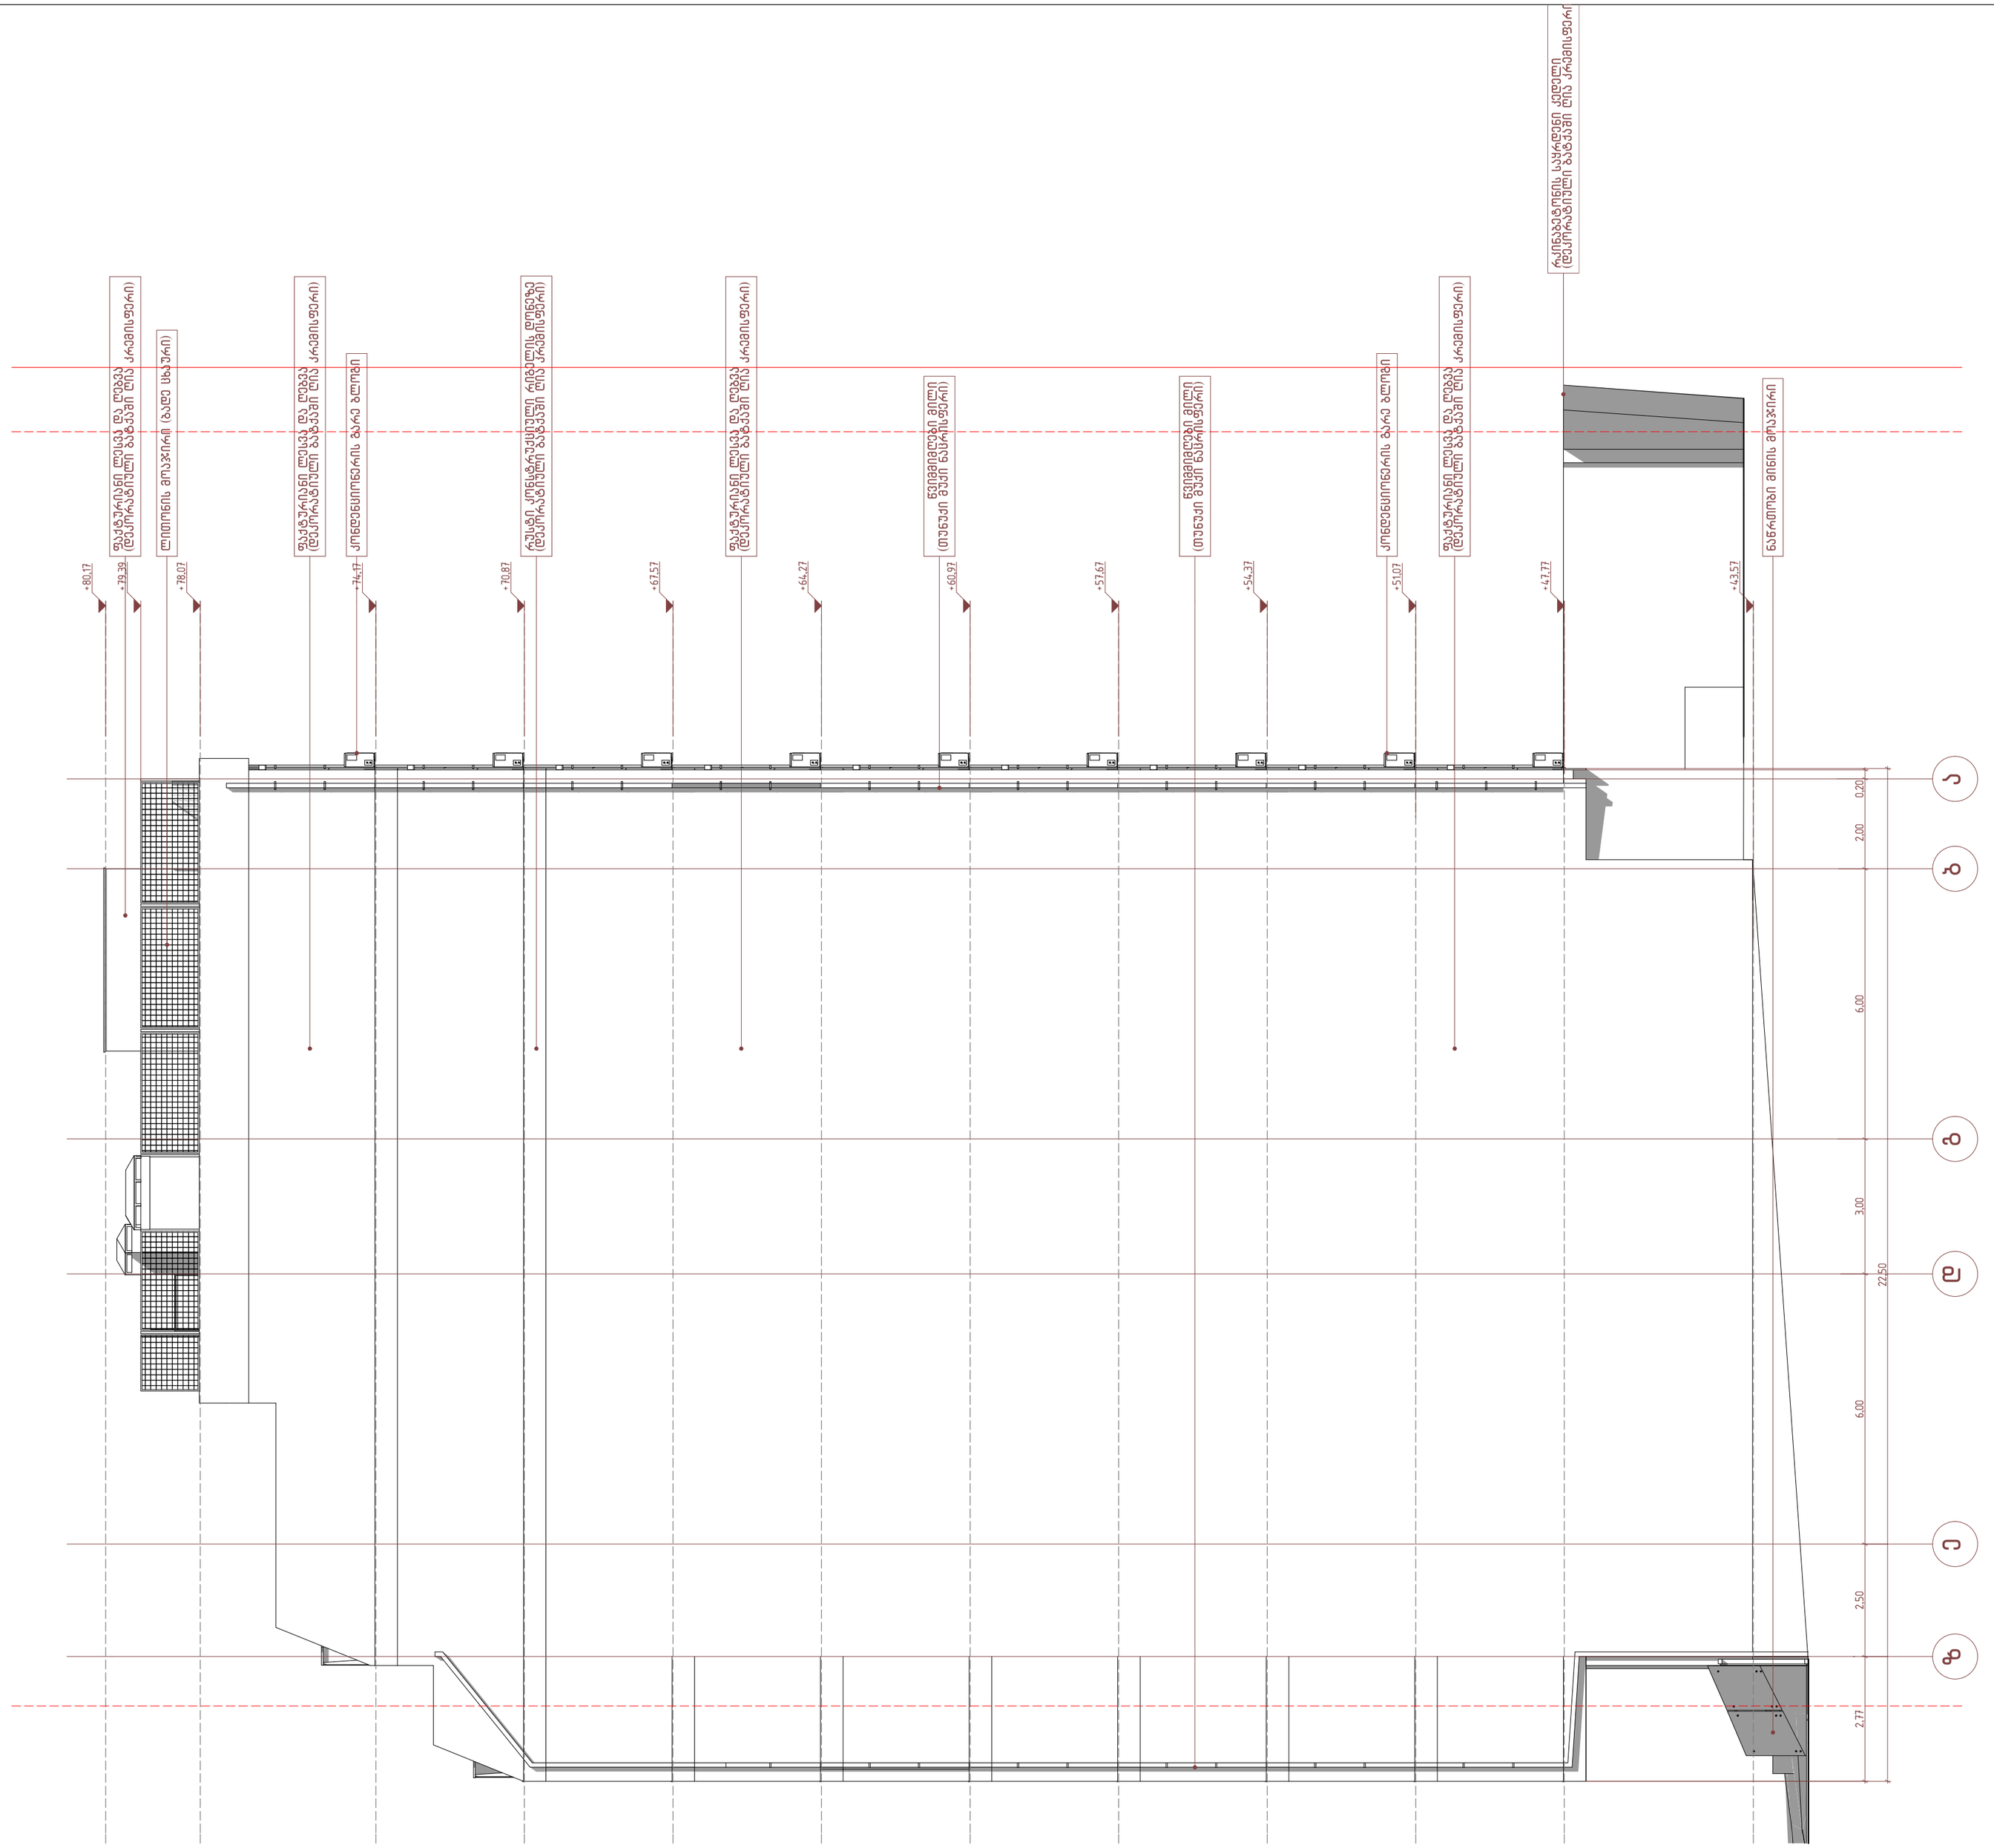


სართულის ტექნიკურ-ეკონომიკური მაჩვენებლები:

პირობითი ნიშნები:

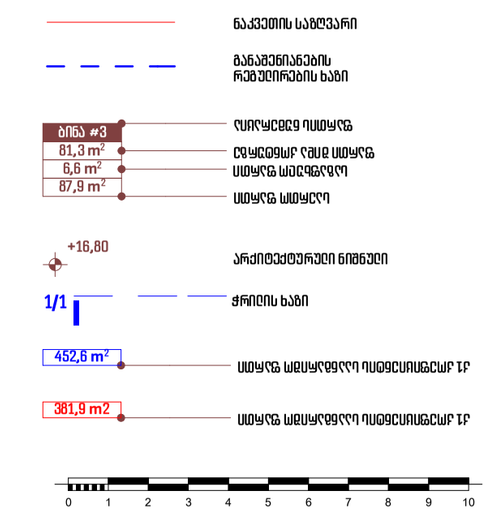

პროექტის დასახელება

ქ. თბილისი, ვაკე-საბურთალოს რაიონი, ქუთათელაძის ქ. #6-ში მრავალბინიანი საცხოვრებელი სახლის კორექტირებული პროექტი

არქიტექტურული პროექტი

ARCON architecture & construction

ქ. თბილისი, ყიფშიძის ქ.#9

E-mail: info@arcon.ge

თანამდებობა	გვარი	ხელმოწერა	თარიღი
დირექტორი	ზ. ქაჯანდია		
პროექტის ავტორი	ვ. ვარდანია		
მაშტაბი	1:100	ფასადი ზ-ა ღერძებში	
თარიღი			
სტადია		ფურცლები	ფურცლის #
არქიტექტურული პროექტი		28	0.19