
naırTobi minis moaJırı
Bunebrıvı qvıT moplrkeTeba
(marmaarıIS fıl a Terrı)
naırTobi minis moaJırı
alumInIs vIrtraJı
(muqi nacrIsTerı)
faqulrIani lesva da Rebva
(dekoratıu lı baTqaSi muqi nacrIsTerı)
lıTonIs saxe lurı
(SavI)
alumInIs vIrtraJı
(muqi nacrIsTerı)
Bunebrıvı qvıT moplrkeTeba
(marmaarıIS fıl a Terrı)
alumInIs vIrtraJı saTasaade sIstema (muqi nacrIsTerı)
Bunebrıvı qvıT moplrkeTeba
(marmaarıIS fıl a Terrı)
Bunebrıvı granIIs fıla
(muqi nacrIsTerı)
Bunebrıvı granIIs texIı qva
(muqi nacrIsTerı)
naırTobi minis moaJırı
parkIrebaSi SesasvleIı ıTonIs WISkarı (muqi nacrIsTerı)
Bunebrıvı qvıT moplrkeTeba
(marmaarıIS fıl a Terrı)
lıTonIs saxe lurı 100x40
(mı ı kvadratı SavI)
faqulrIani lesva da Rebva
(dekoratıu lı baTqaSi muqi nacrIsTerı)
naırTobi minis moaJırı
faqulrIani lesva da Rebva
(dekoratıu lı baTqaSi muqi nacrIsTerı)
lıTonIs konstrucIa
(mı ı kvadratı 120x60. SavI)
minis gadaxurva (samSrIani usafrTxo mIna)
daburul ı rZIrrIerı)
lıTonIs konstrucIa
(mı ı kvadratı 120x60. SavI)
naırTobi minis moaJırı
Kondencionerıs gare b I ogi
alumInIs vIrtraJı
(muqi nacrIsTerı)
wvImıImRebI mı ı
(Tunuqi muqi nacrIsTerı)
lıTonIs saxe lurı 100x40
(mı ı kvadratı SavI)
Kondencionerıs gare b I ogi
naırTobi minis moaJırı
Kondencionerıs gare b I ogi
Sekıdu ı ı werıs saanaTı
lıTonIs saxe lurı
(SavI)
alumInIs vIrtraJı
(muqi nacrIsTerı)
lıTonIs konstrucIa (mı ı kvadratı 120x60. SavI)
Bunebrıvı qvıT moplrkeTeba
(marmaarıIS fıl a Terrı)
minis gadaxurva (samSrIani usaf rTxo mIna)
daburul ı rZIrrIerı)
lıTonIs moajırı (bade cxaurı)

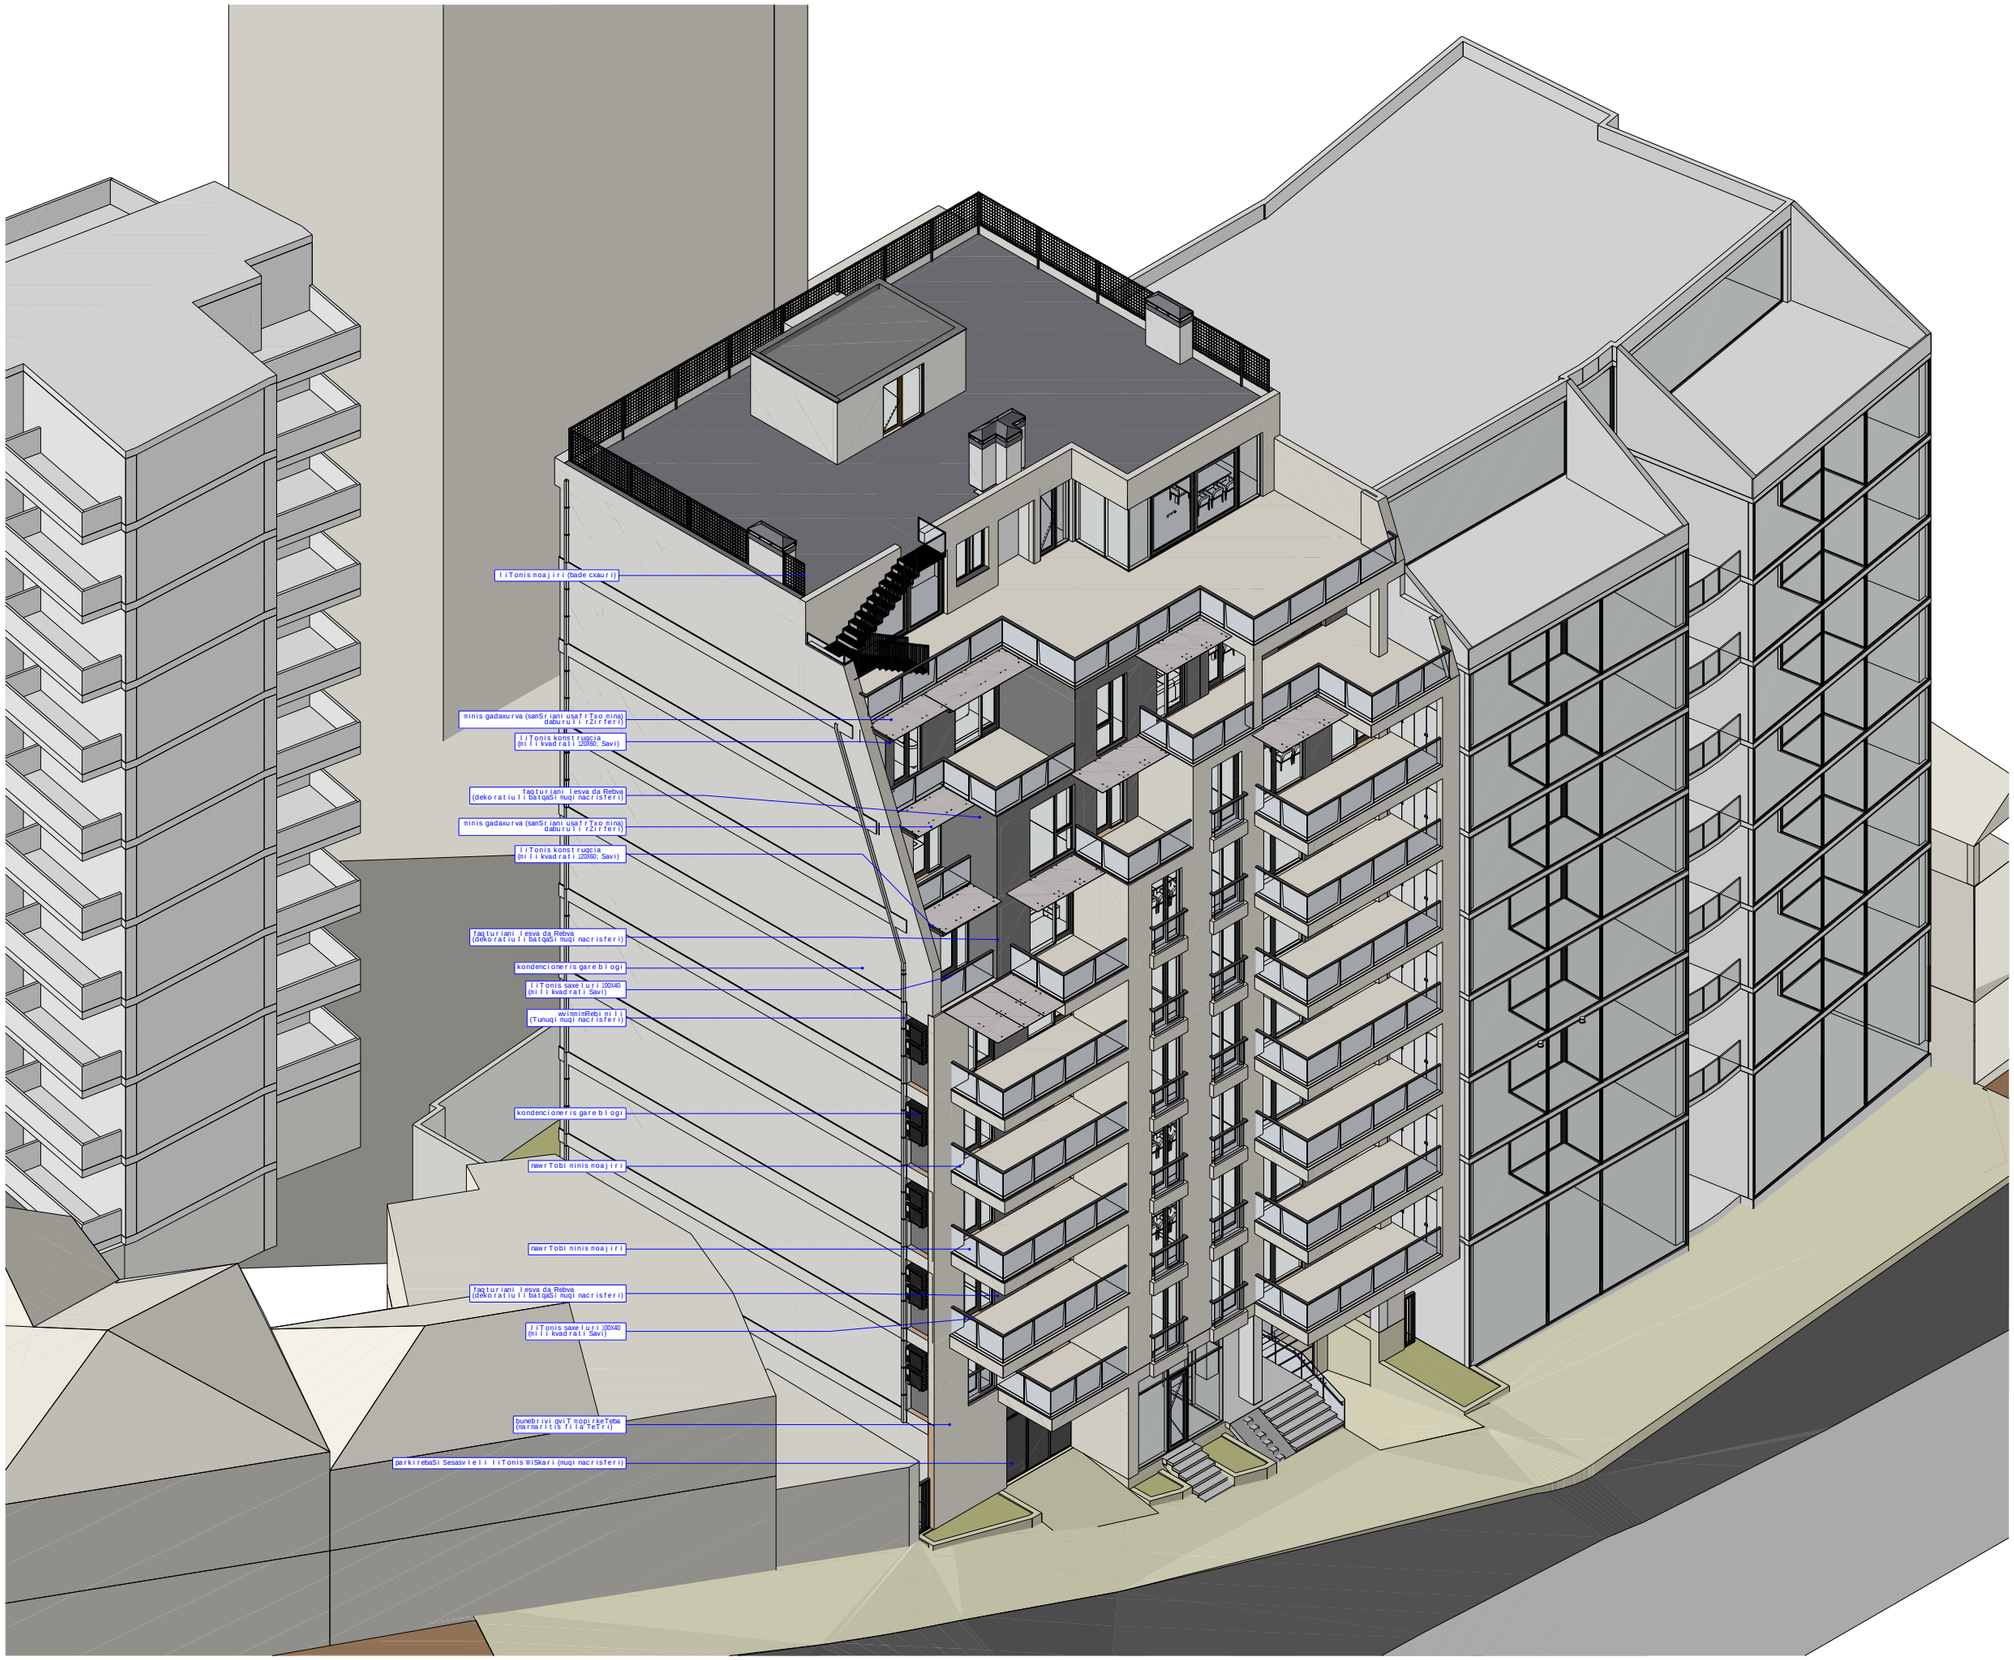
liTonis moajiri (bade cxauri)
minis gadaxurva (samSriani usafrTxo mina) daburuli rZirferi)
liTonis konstrugcia (mili kvadrati 120X60, Savi)
faqturiani lesva da Rebva (dekoratiuli batqaSi muqi nacrisferi)
minis gadaxurva (samSriani usafrTxo mina) daburuli rZirferi)
liTonis konstrugcia (mili kvadrati 120X60, Savi)
faqturiani lesva da Rebva (dekoratiuli batqaSi muqi nacrisferi)
kondencioneris gare blogi
liTonis saxeluri 100X40 (mili kvadrati Savi)
wvimmimRebi mili (Tunuqi muqi nacrisferi)
kondencioneris gare blogi
nawrTobi minis moajiri
nawrTobi minis moajiri
faqturiani lesva da Rebva (dekoratiuli batqaSi muqi nacrisferi)
liTonis saxeluri 100X40 (mili kvadrati Savi)
bunebrivi qviT mopirkeTeba (marmaritis fila TeTri)
parkirebaSi Sesasvleli liTonis WiSkari (muqi nacrisferi)