# topografiuli gegma m. 1 : 500




sakadastro sazRvari

01.13.08.009.002

## pirobiTi aRniSvnebi

| miwisqveSa komunikaciebi | | nakveTis sazRvari | buCqi | transformatori | Robe |
|---|---|---|---|---|---|
| kanalizacia | | Senoba | gazoni | radio an tele anZa | xis Robe |
| denis kabeli | | arka | foTlovani xe | lampionebi | qvis Robe |
| gazis mili | | farduli | wiwvovani xe | eleqtro boZebi | sayrdeni kedeli |
| wylis mili | | kibe | xexilis xe | sameTval. Webi | gzis konturi |
| susti deni | | Zegli | palma | izohipsi | bordiuri |
| | | Sadrevani | cocxali Robe | mT. izohipsi | betoni |
| | | onkani | xeebis rigi | | flate |

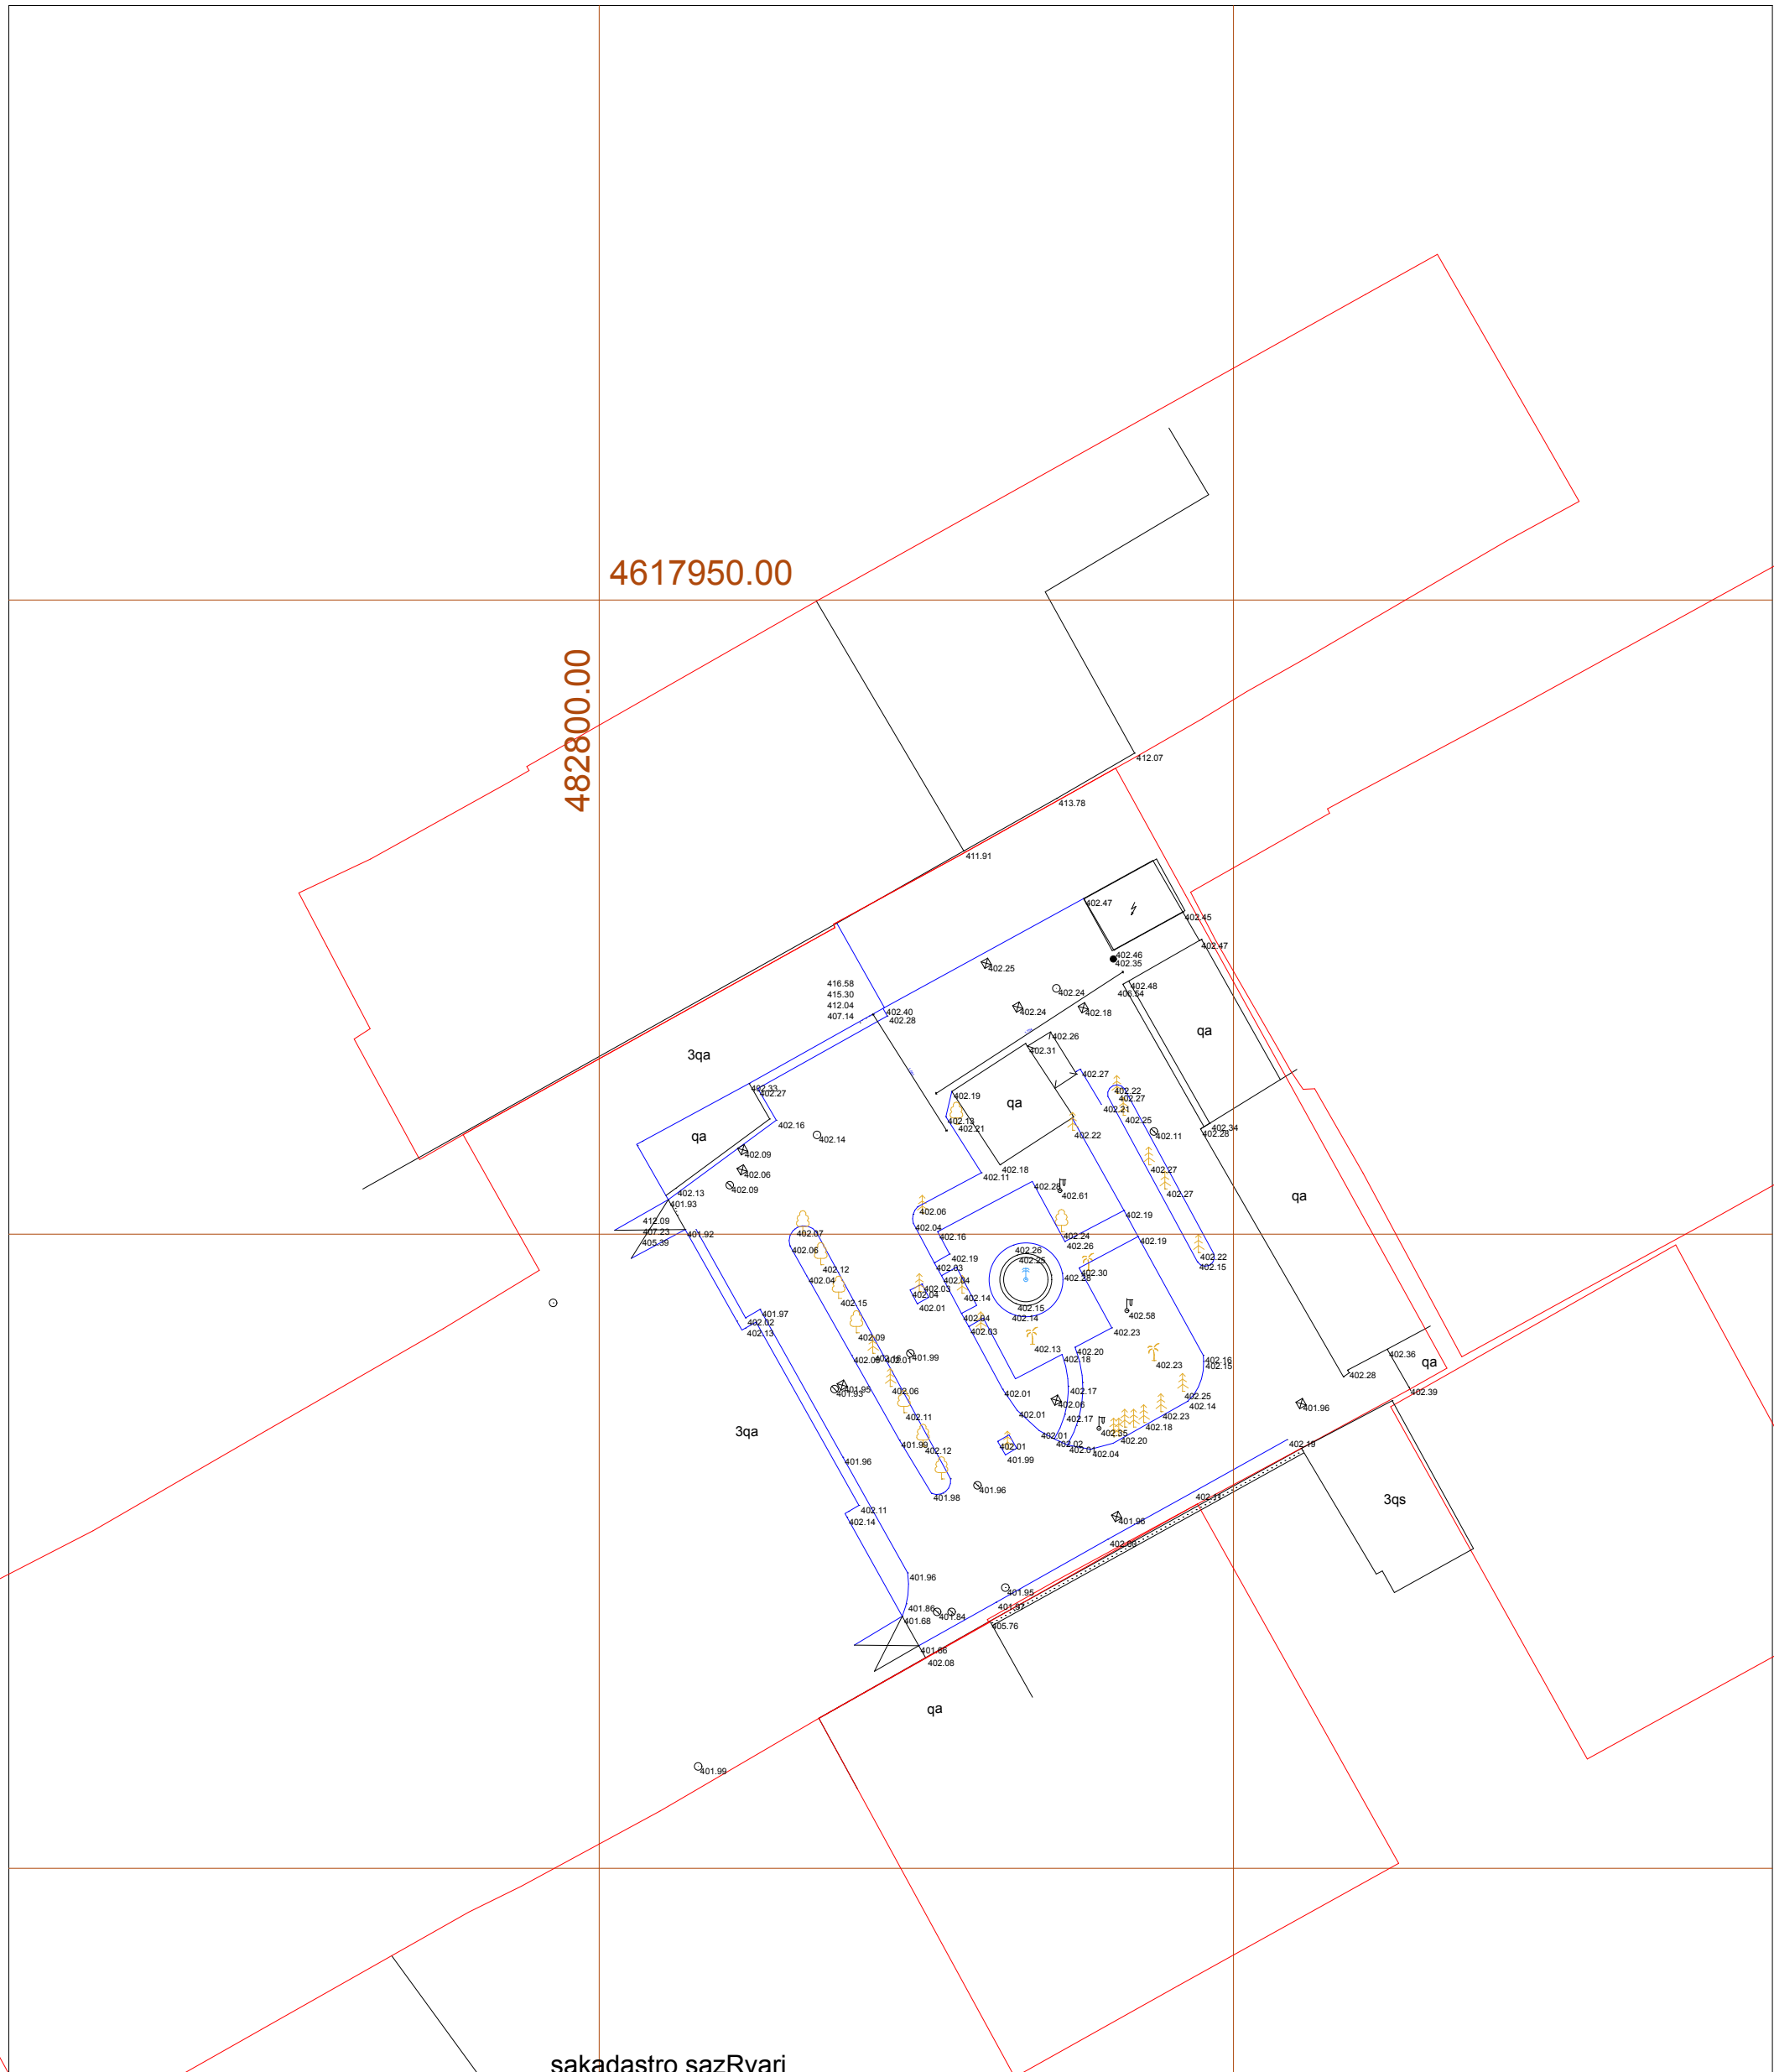f/p

kaxaber guliaSvili

q. Tbilisi, winamZRvriSvilis q. #77

topogadaReba s/k: 01.13.08.009.002

| | | |
|---|---|---|
| direqtori | | k. guliaSvili |
| daamuSava | | k. guliaSvili |
| dakveTa #02/5 | masStabi 1 : 500 | 06.05.2017 |




| შპს "არდ ჯგუფი" | | | საავადმყოფო ადმინისტრაციული შენობა ქ. თბილისი უზნაძის ქ. №103 | | | დამკვეთი შპს "ვეიდანჯგუფი" | |
|---|---|---|---|---|---|---|---|
| დირექტორი | პ. პავლანიძე | | | | | | |
| არქიტექტორი | პ. პავლანიძე | | ესკიზური პროექტი | მ-ბი | სტადია | ფ. № | რაოდ. |
| | | | გენგეგმა არსებული | 1:500 | არქ. პრო. | 1 | |
| | | | | 2017 წ. | | | |




| შპს "არდ ჯგუფი" | | | საავადმყოფო ადმინისტრაციული შენობა ქ. თბილისი უზნაძის ქ. №103 | | | | დამკვეთი შპს "მეიდანჯგუფი" |
|---|---|---|---|---|---|---|---|
| დირექტორი | პ. ჭავჭანიძე | | | | | | |
| პრ.მთ.არქ. | პ. ჭავჭანიძე | | ესკიზური პროექტი | მ-ბი | სტადია | ფ. № | რაოდ. |
| | | | გენგეგმა | 1:200 | არქ. პრო. | 2 | |
| | | | | 2017 წ. | | | |




| | | | | | | | |
|---|---|---|---|---|---|---|---|
| შპს "არდ ჯგუფი" | | | საავადმყოფო ადმინისტრაციული შენობა ქ. თბილისი უზნაძის ქ. №103 | | | | დამკვეთი შპს "მეიდანჯგუფი" |
| დირექტორი | პ. ჭავჭანიძე | | | | | | |
| პრ.მთ.არქ. | პ. ჭავჭანიძე | | ესკიზური პროექტი | მ-ბი | სტადია | ფ. № | რაოდ. |
| | | | გეგმა . სართული | 1:200 | არქ. პრო. | 3 | |
| | | | | 2017წ. | | | |





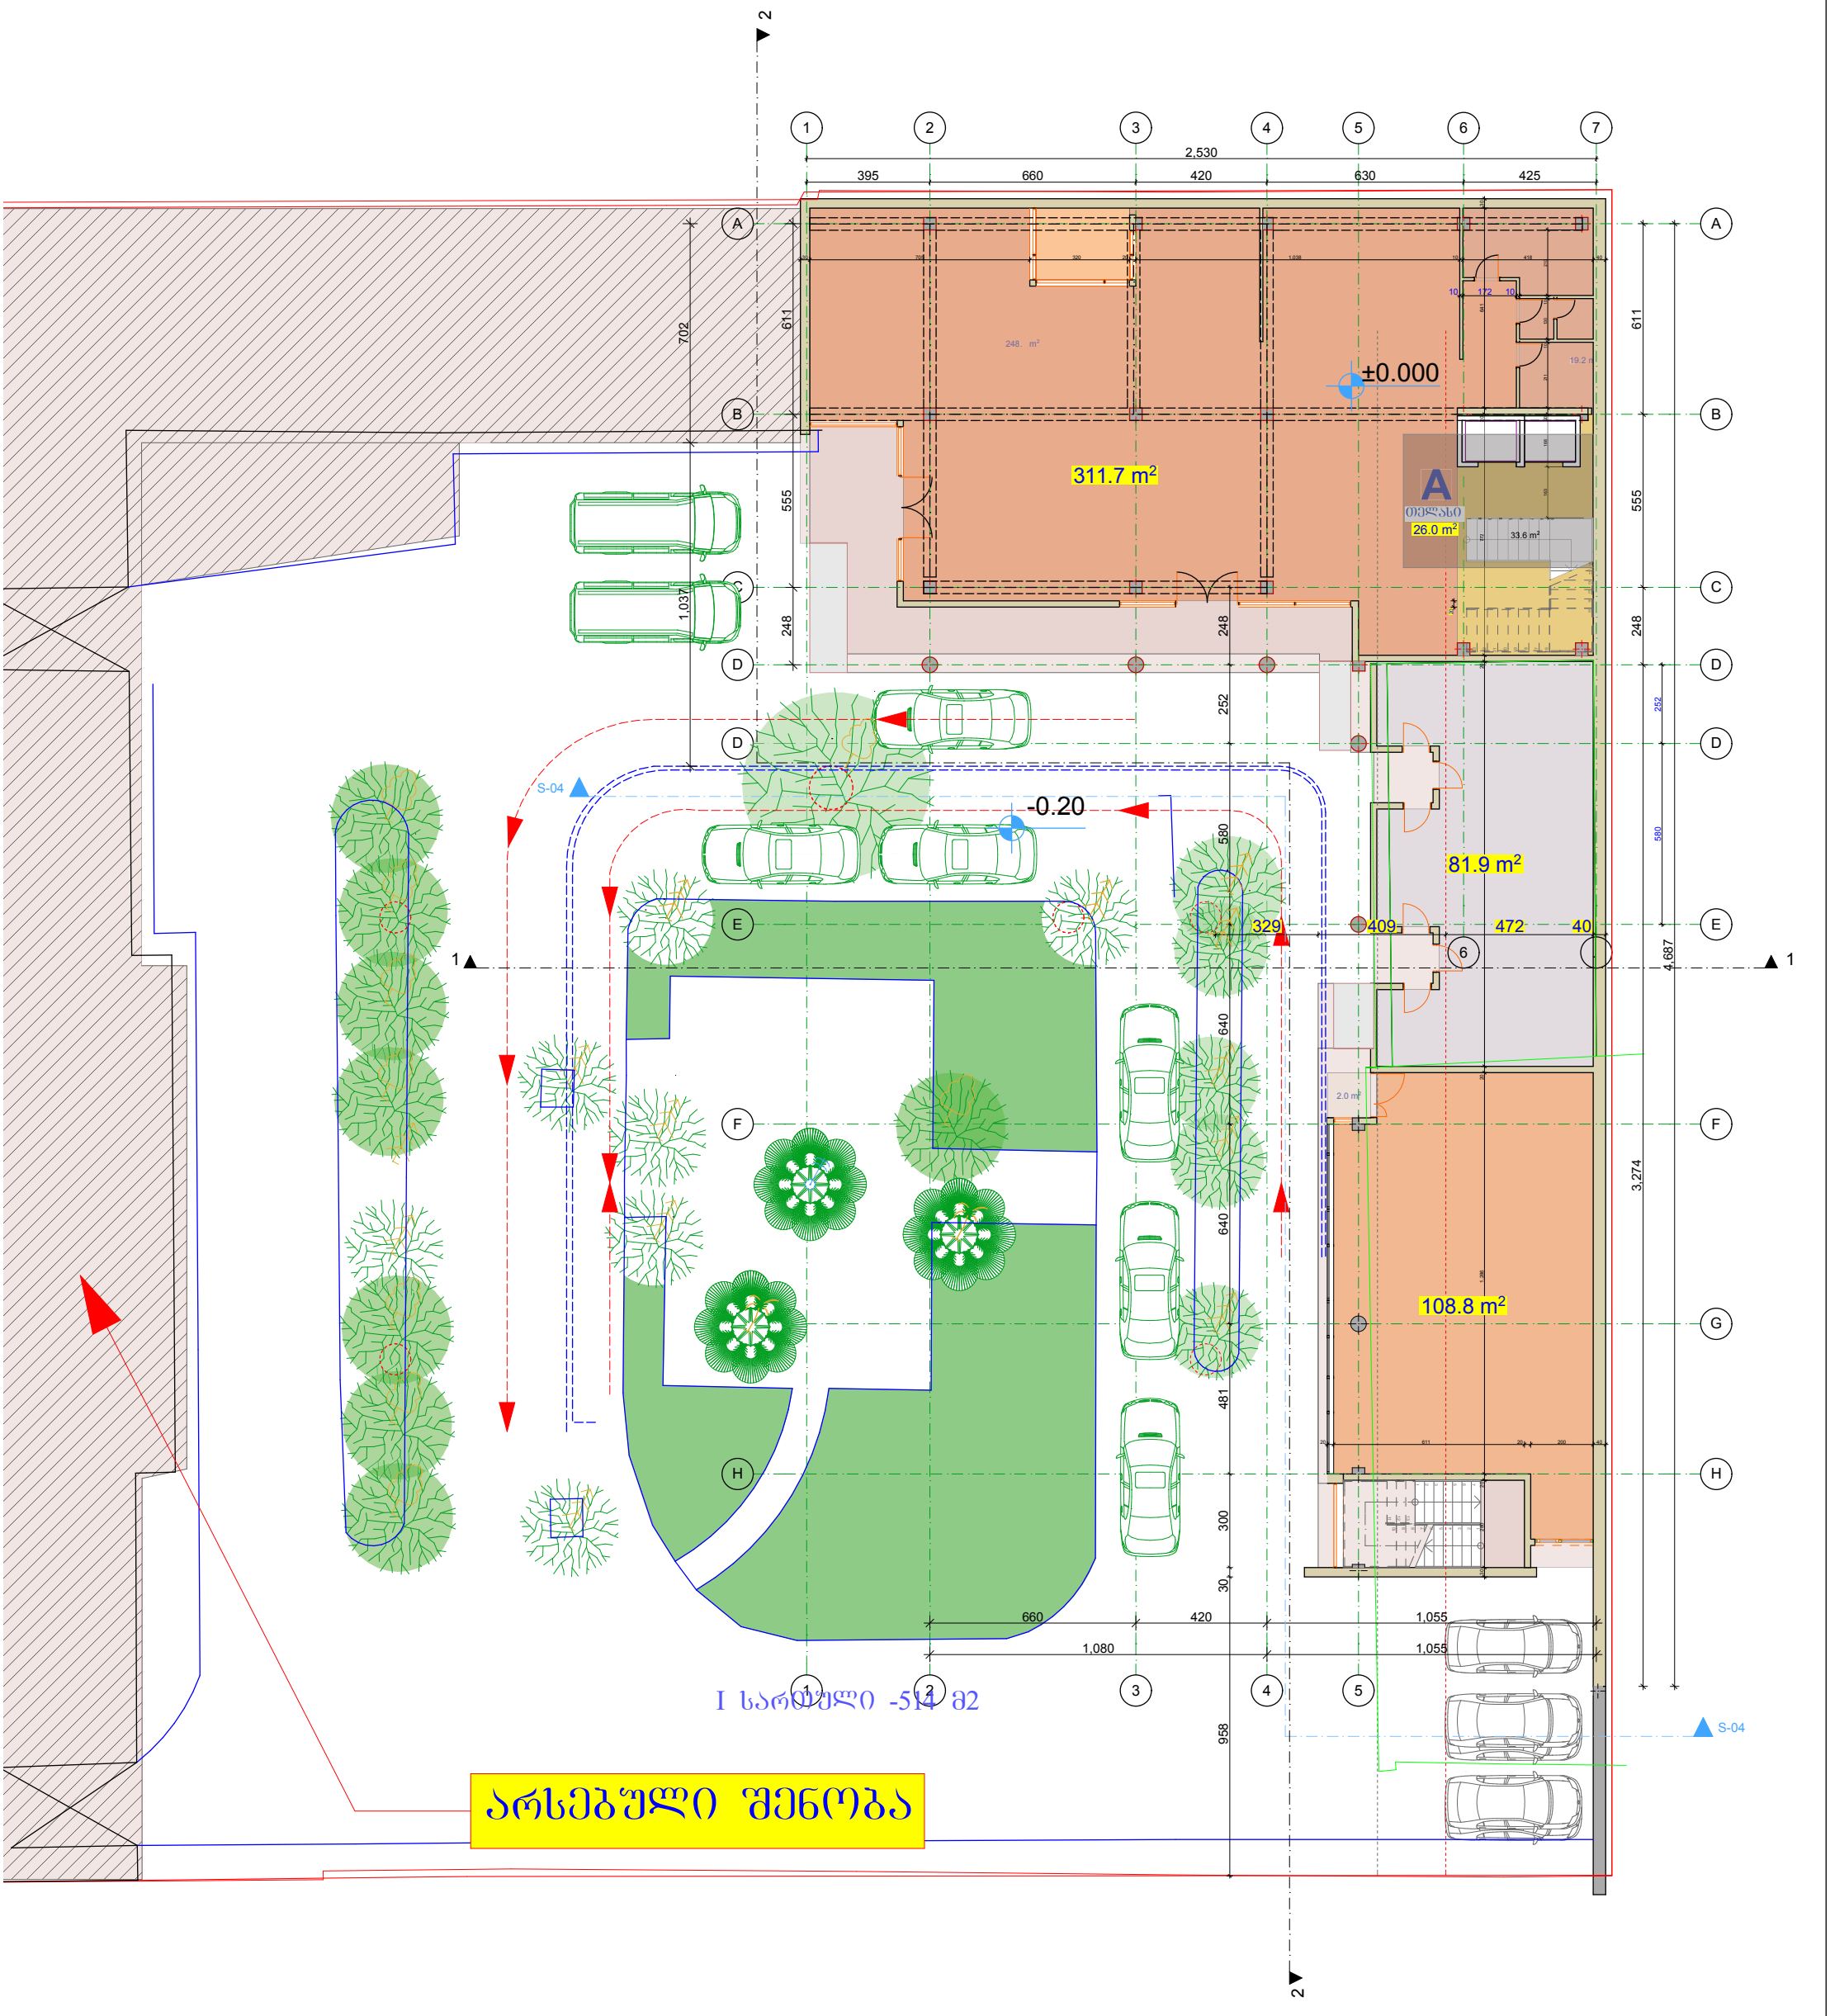
| | | | | | | | |
|---|---|---|---|---|---|---|---|
| შპს "არდ ჯგუფი" | | | საავადმყოფო ადმინისტრაციული შენობა ქ. თბილისი უზნაძის ქ. №103 | | | | დამკვეთი შპს "ფეიდანჯგუფი" |
| დირექტორი | ა. ჭავჭანიძე | | | | | | |
| პრ.მთ.არქ. | ა. ჭავჭანიძე | | ესკიზური პროექტი | მ-ბი | სტადია | ფ. № | რაოდ. |
| | | | გეგმა II სართული | 1:200 | არქ. პრო. | 4 | |
| | | | | 2017წ. | | | |

# III სართული

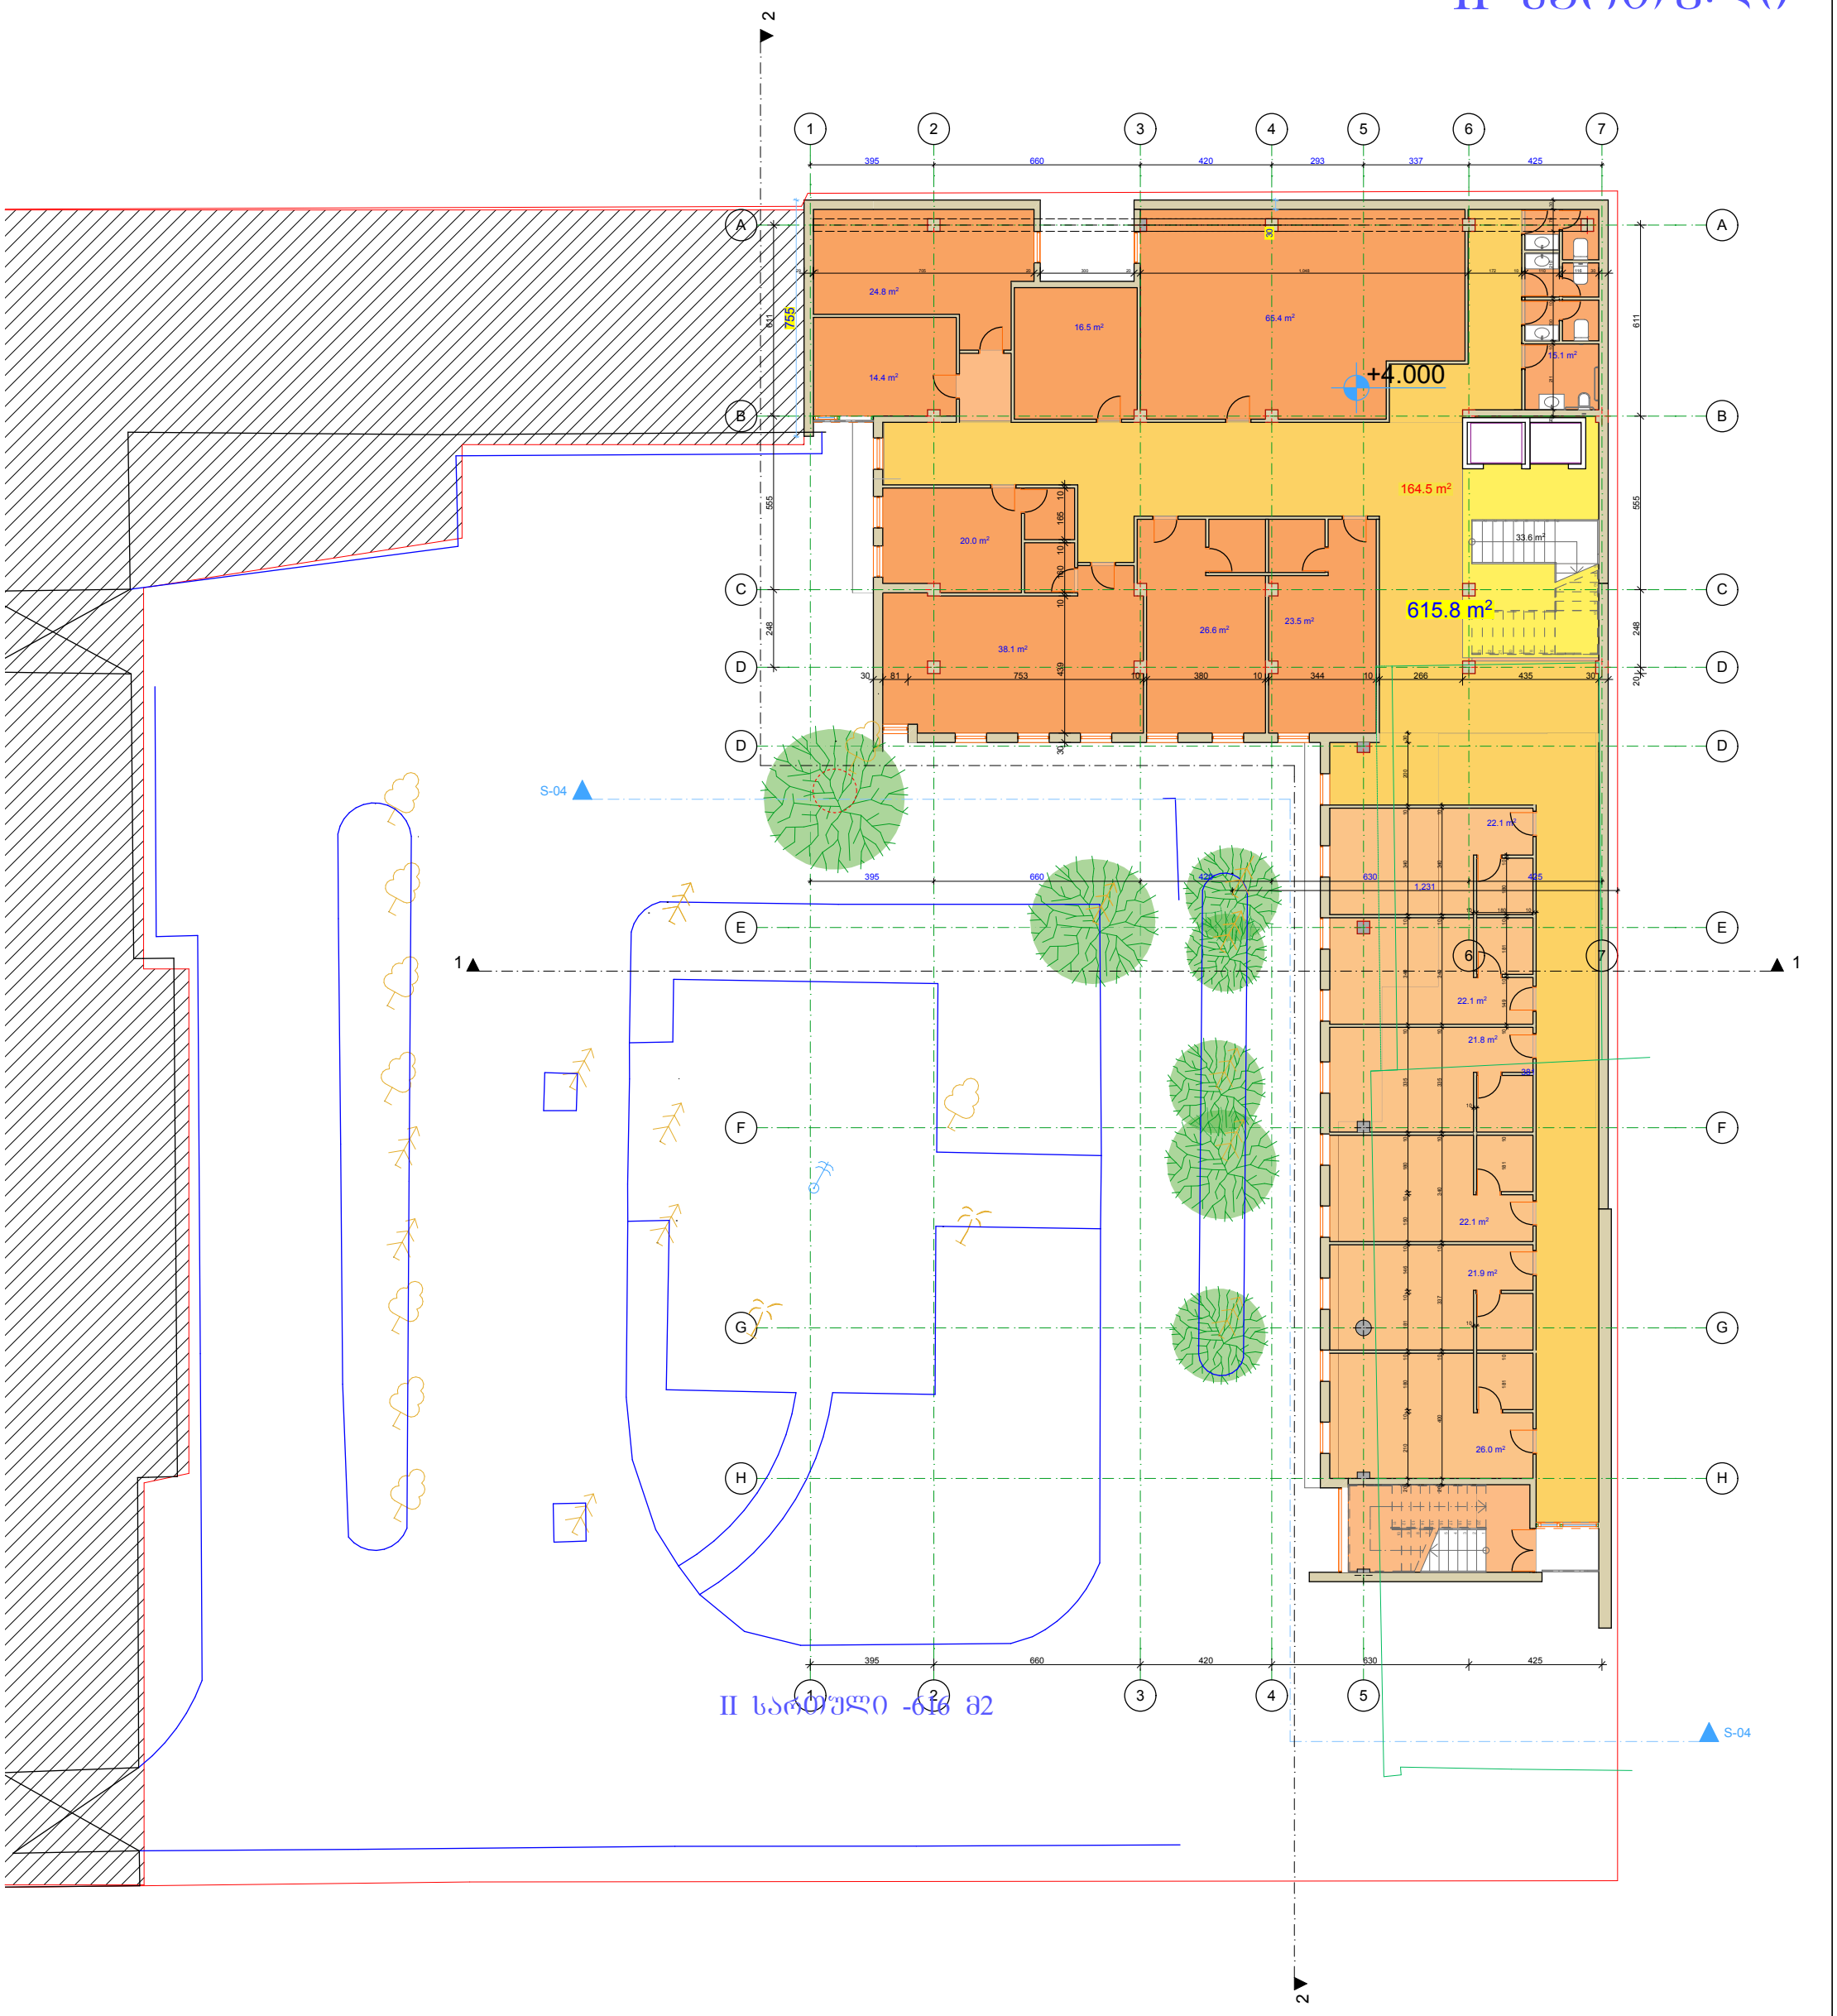


| | | | | | | | |
|---|---|---|---|---|---|---|---|
| შპს "არდ ჯგუფი" | | | საავადმყოფო ადმინისტრაციული შენობა ქ. თბილისი უზნაძის ქ. №103 | | | დამკვეთი შპს "მეიდანჯგუფი" | |
| დირექტორი | ა. ჭავჭანიძე | | | | | | |
| პრ.მთ.არქ. | ა. ჭავჭანიძე | | ესკიზური პროექტი | მ-ბი | სტადია | ფ. № | რაოდ. |
| | | | გეგმა III სართული | 1:200 | არქ. პრო. | 5 | |
| | | | | 2017წ. | | | |

# IV სართული




IV სართული -389 მ2
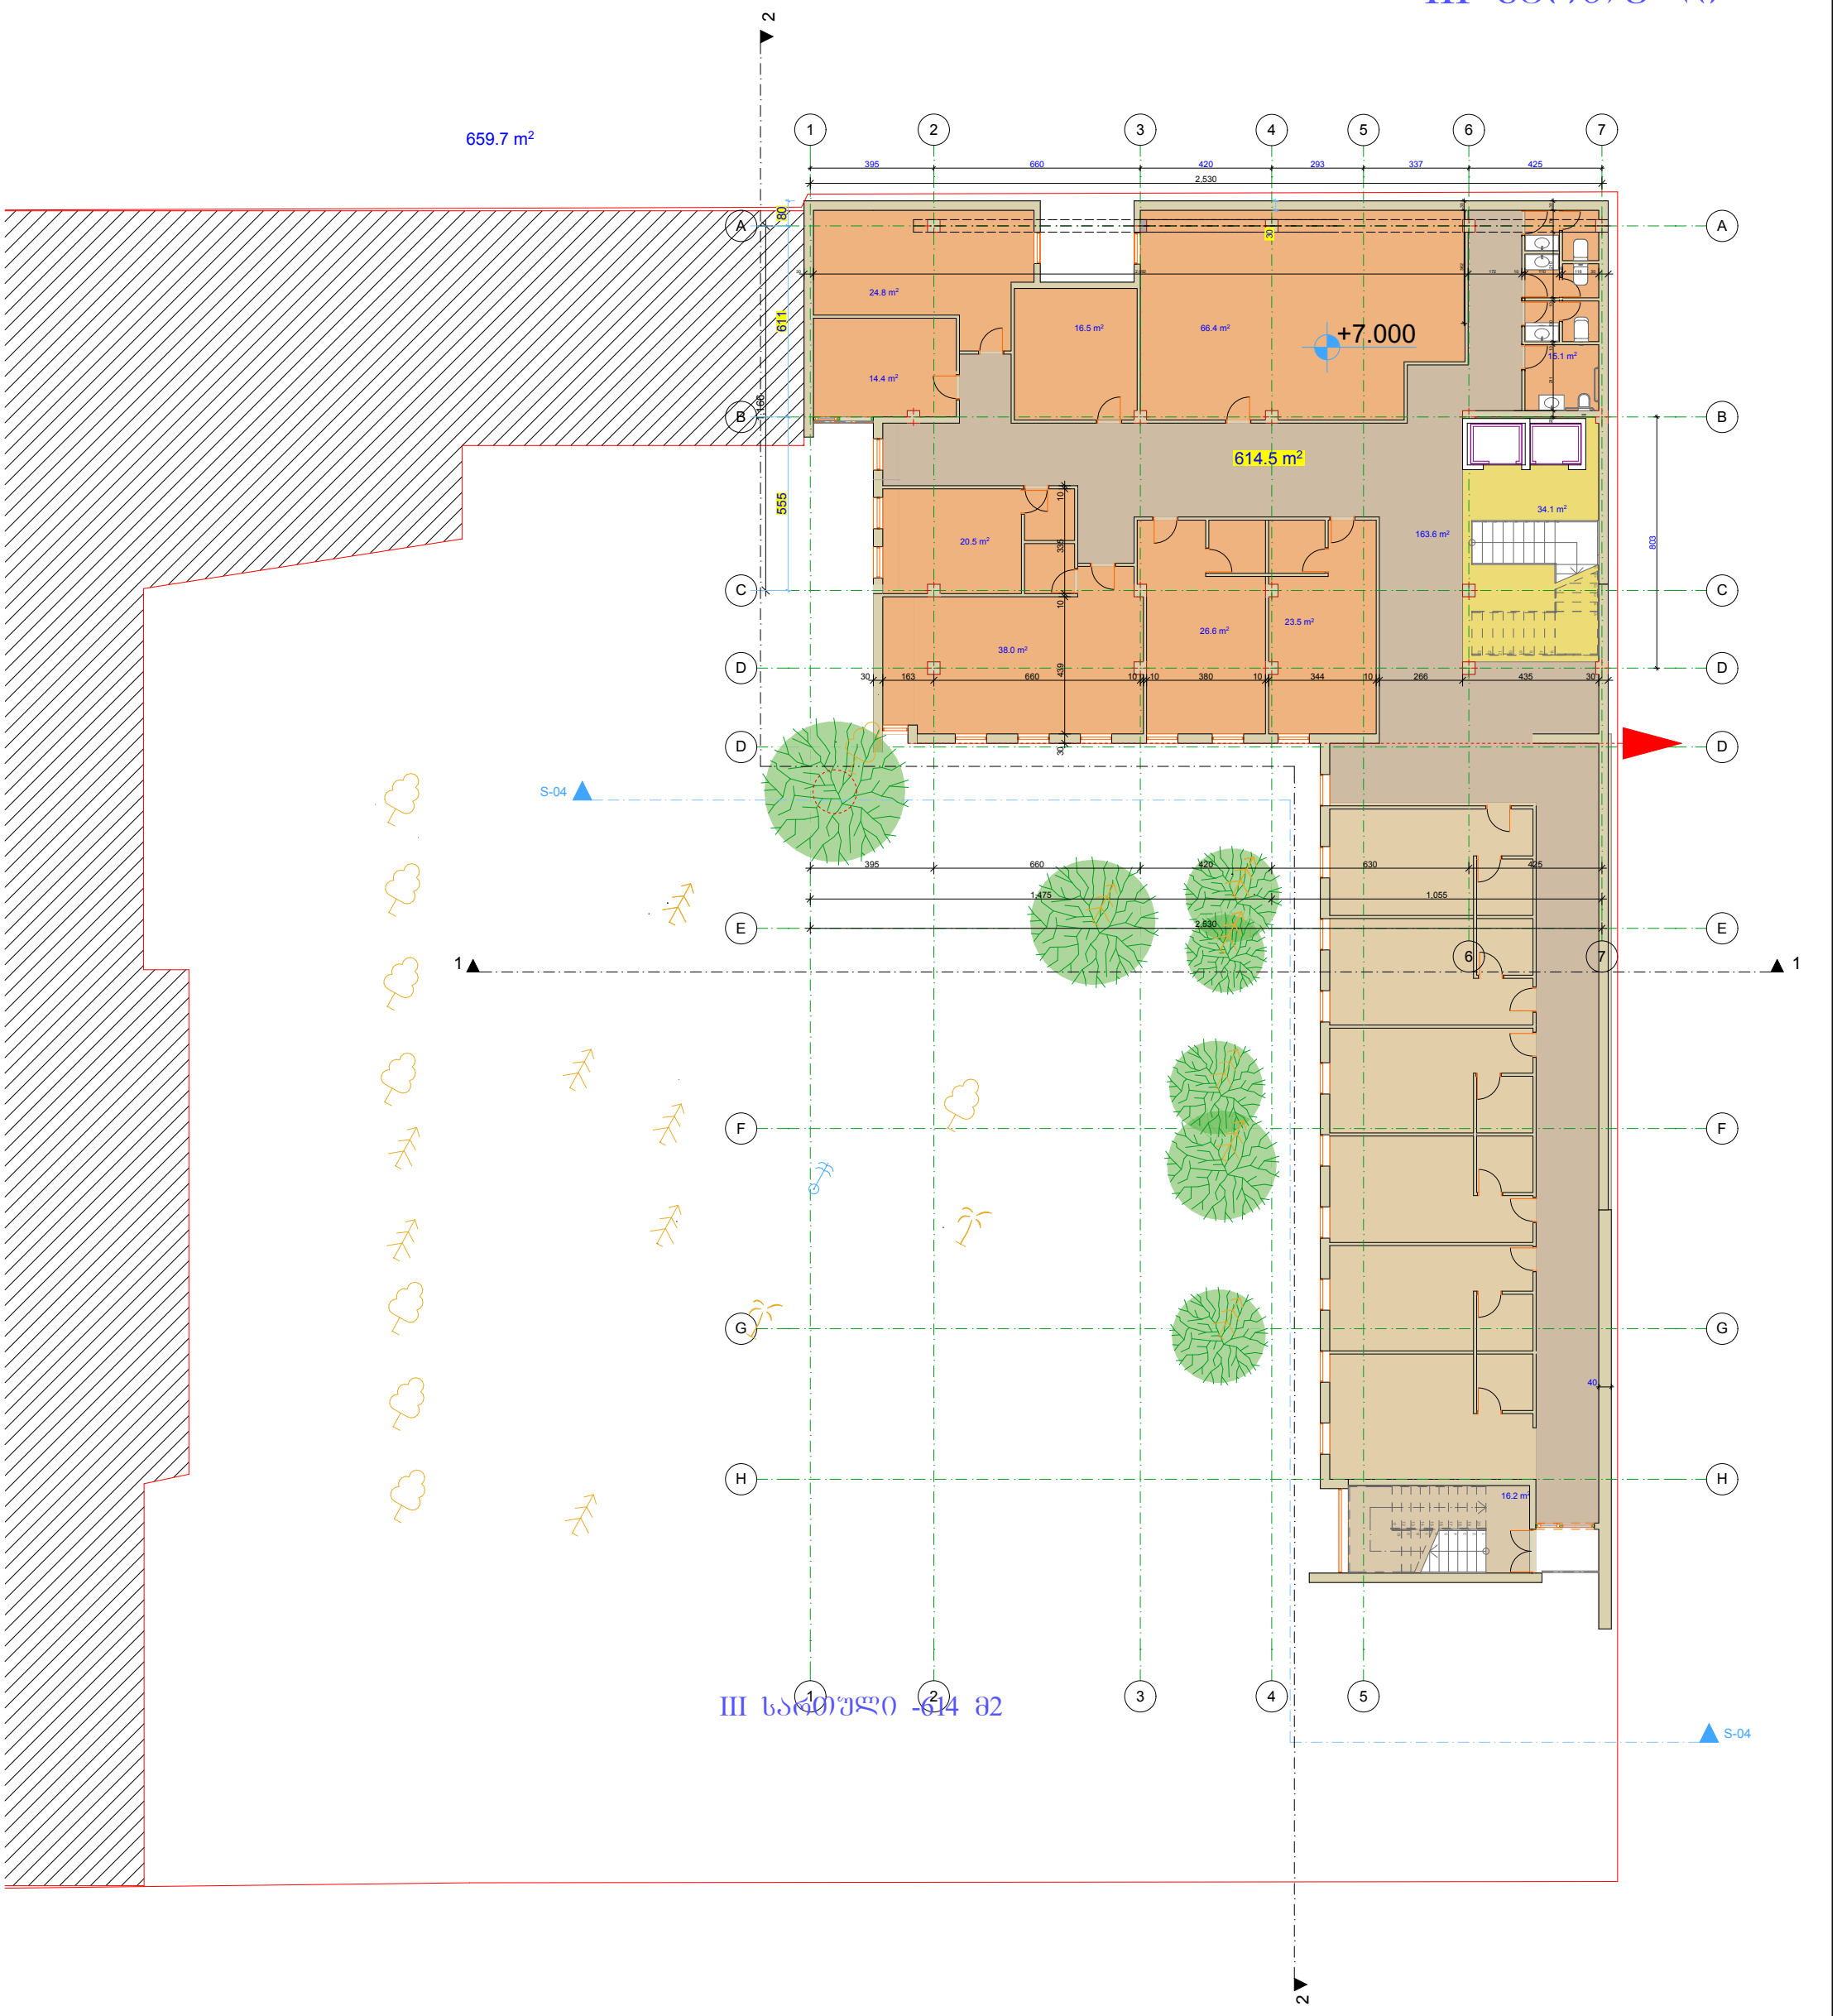
| | | | | | | | |
|---|---|---|---|---|---|---|---|
| შპს "არდ ჯგუფი" | | | საავადმყოფო ადმინისტრაციული შენობა ქ. თბილისი უზნაძის ქ. №103 | | | დამკვეთი შპს "მეიდანჯგუფი" | |
| დირექტორი | პ. ჭავჭანიძე | | | | | | |
| პრ.მთ.არქ. | პ. ჭავჭანიძე | | ესკიზური პროექტი | მ-ბი | სტადია | ფ. № | რაოდ. |
| | | | გეგმა IV სართული | 1:200 | არქ. პრო. | 6 | |
| | | | | 2017წ. | | | |

# V სართული

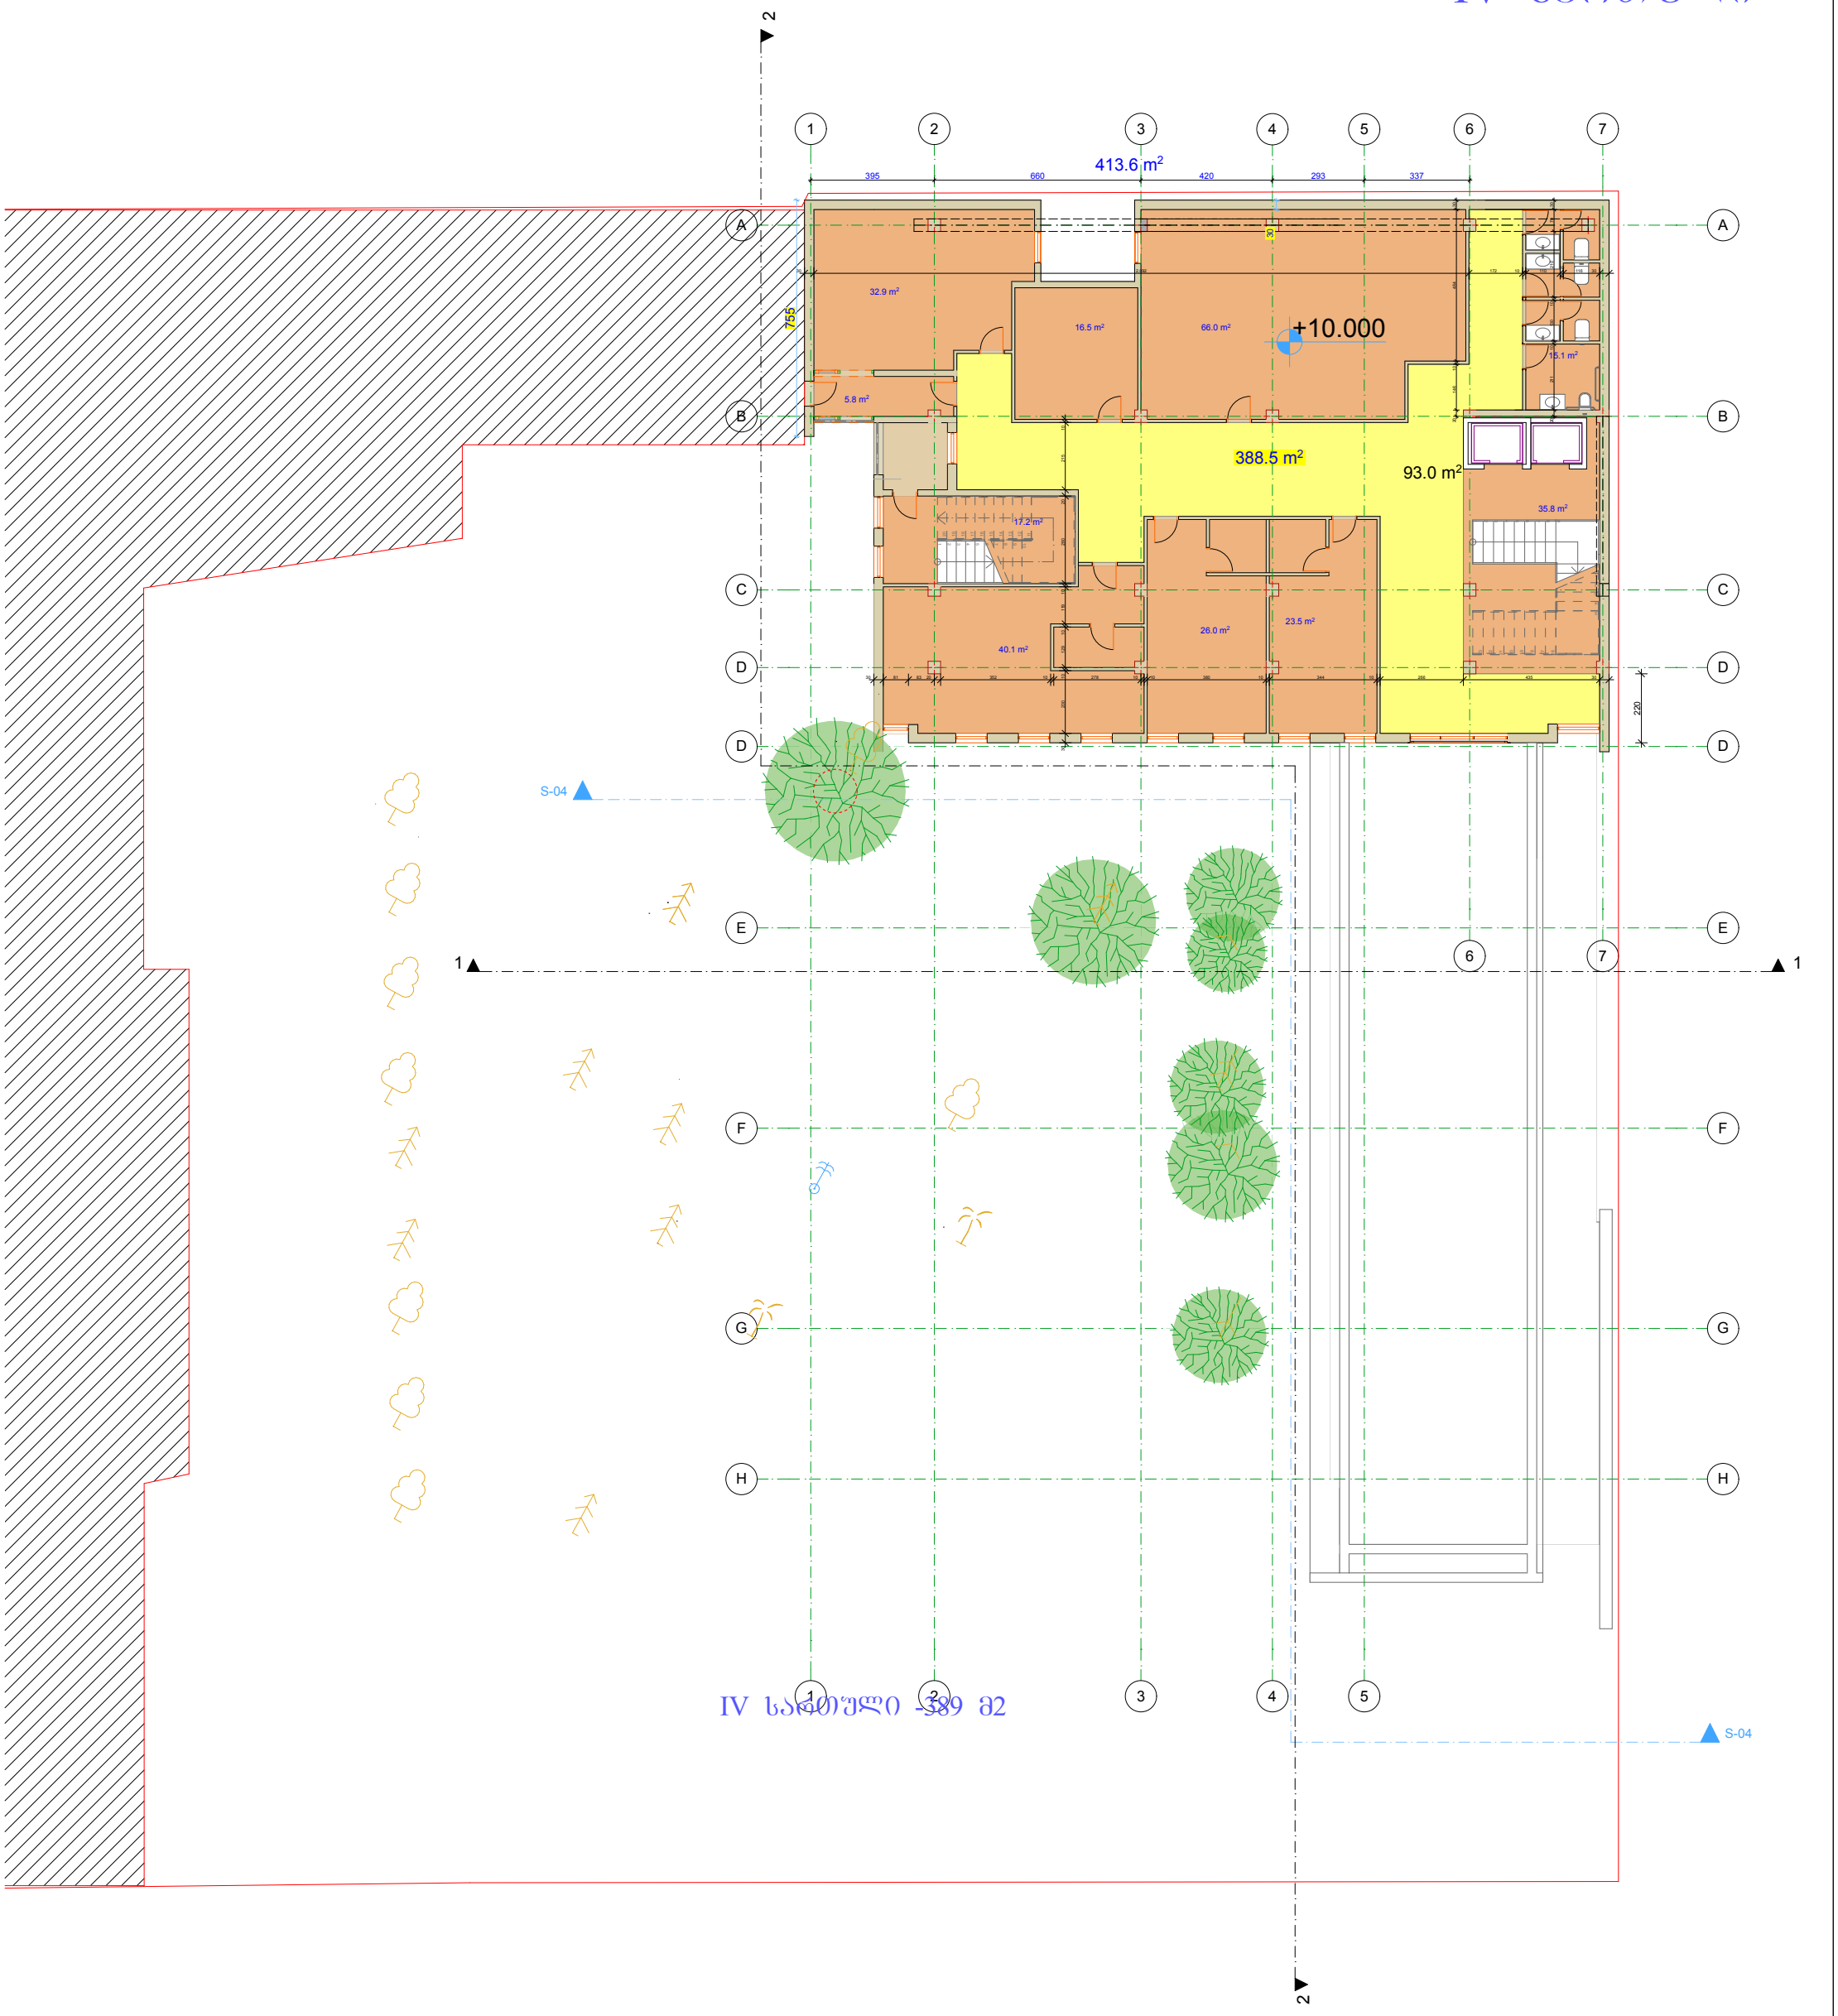


V სართული -374 მ2

| | | | | | | | |
|---|---|---|---|---|---|---|---|
| შპს "არდ ჯგუფი" | | | საავადმყოფო ადმინისტრაციული შენობა ქ. თბილისი უზნაძის ქ. №103 | | | | დამკვეთი შპს "მეიდანჯგუფი" |
| დირექტორი | პ. ჭავჭანიძე | | | | | | |
| პრ.მთ.არქ. | პ. ჭავჭანიძე | | ესკიზური პროექტი | მ-ბი | სტადია | ფ. № | რაოდ. |
| | | | გეგმა V სართული | 1:200 | არქ. პრო. | 7 | |
| | | | | 2017წ. | | | |


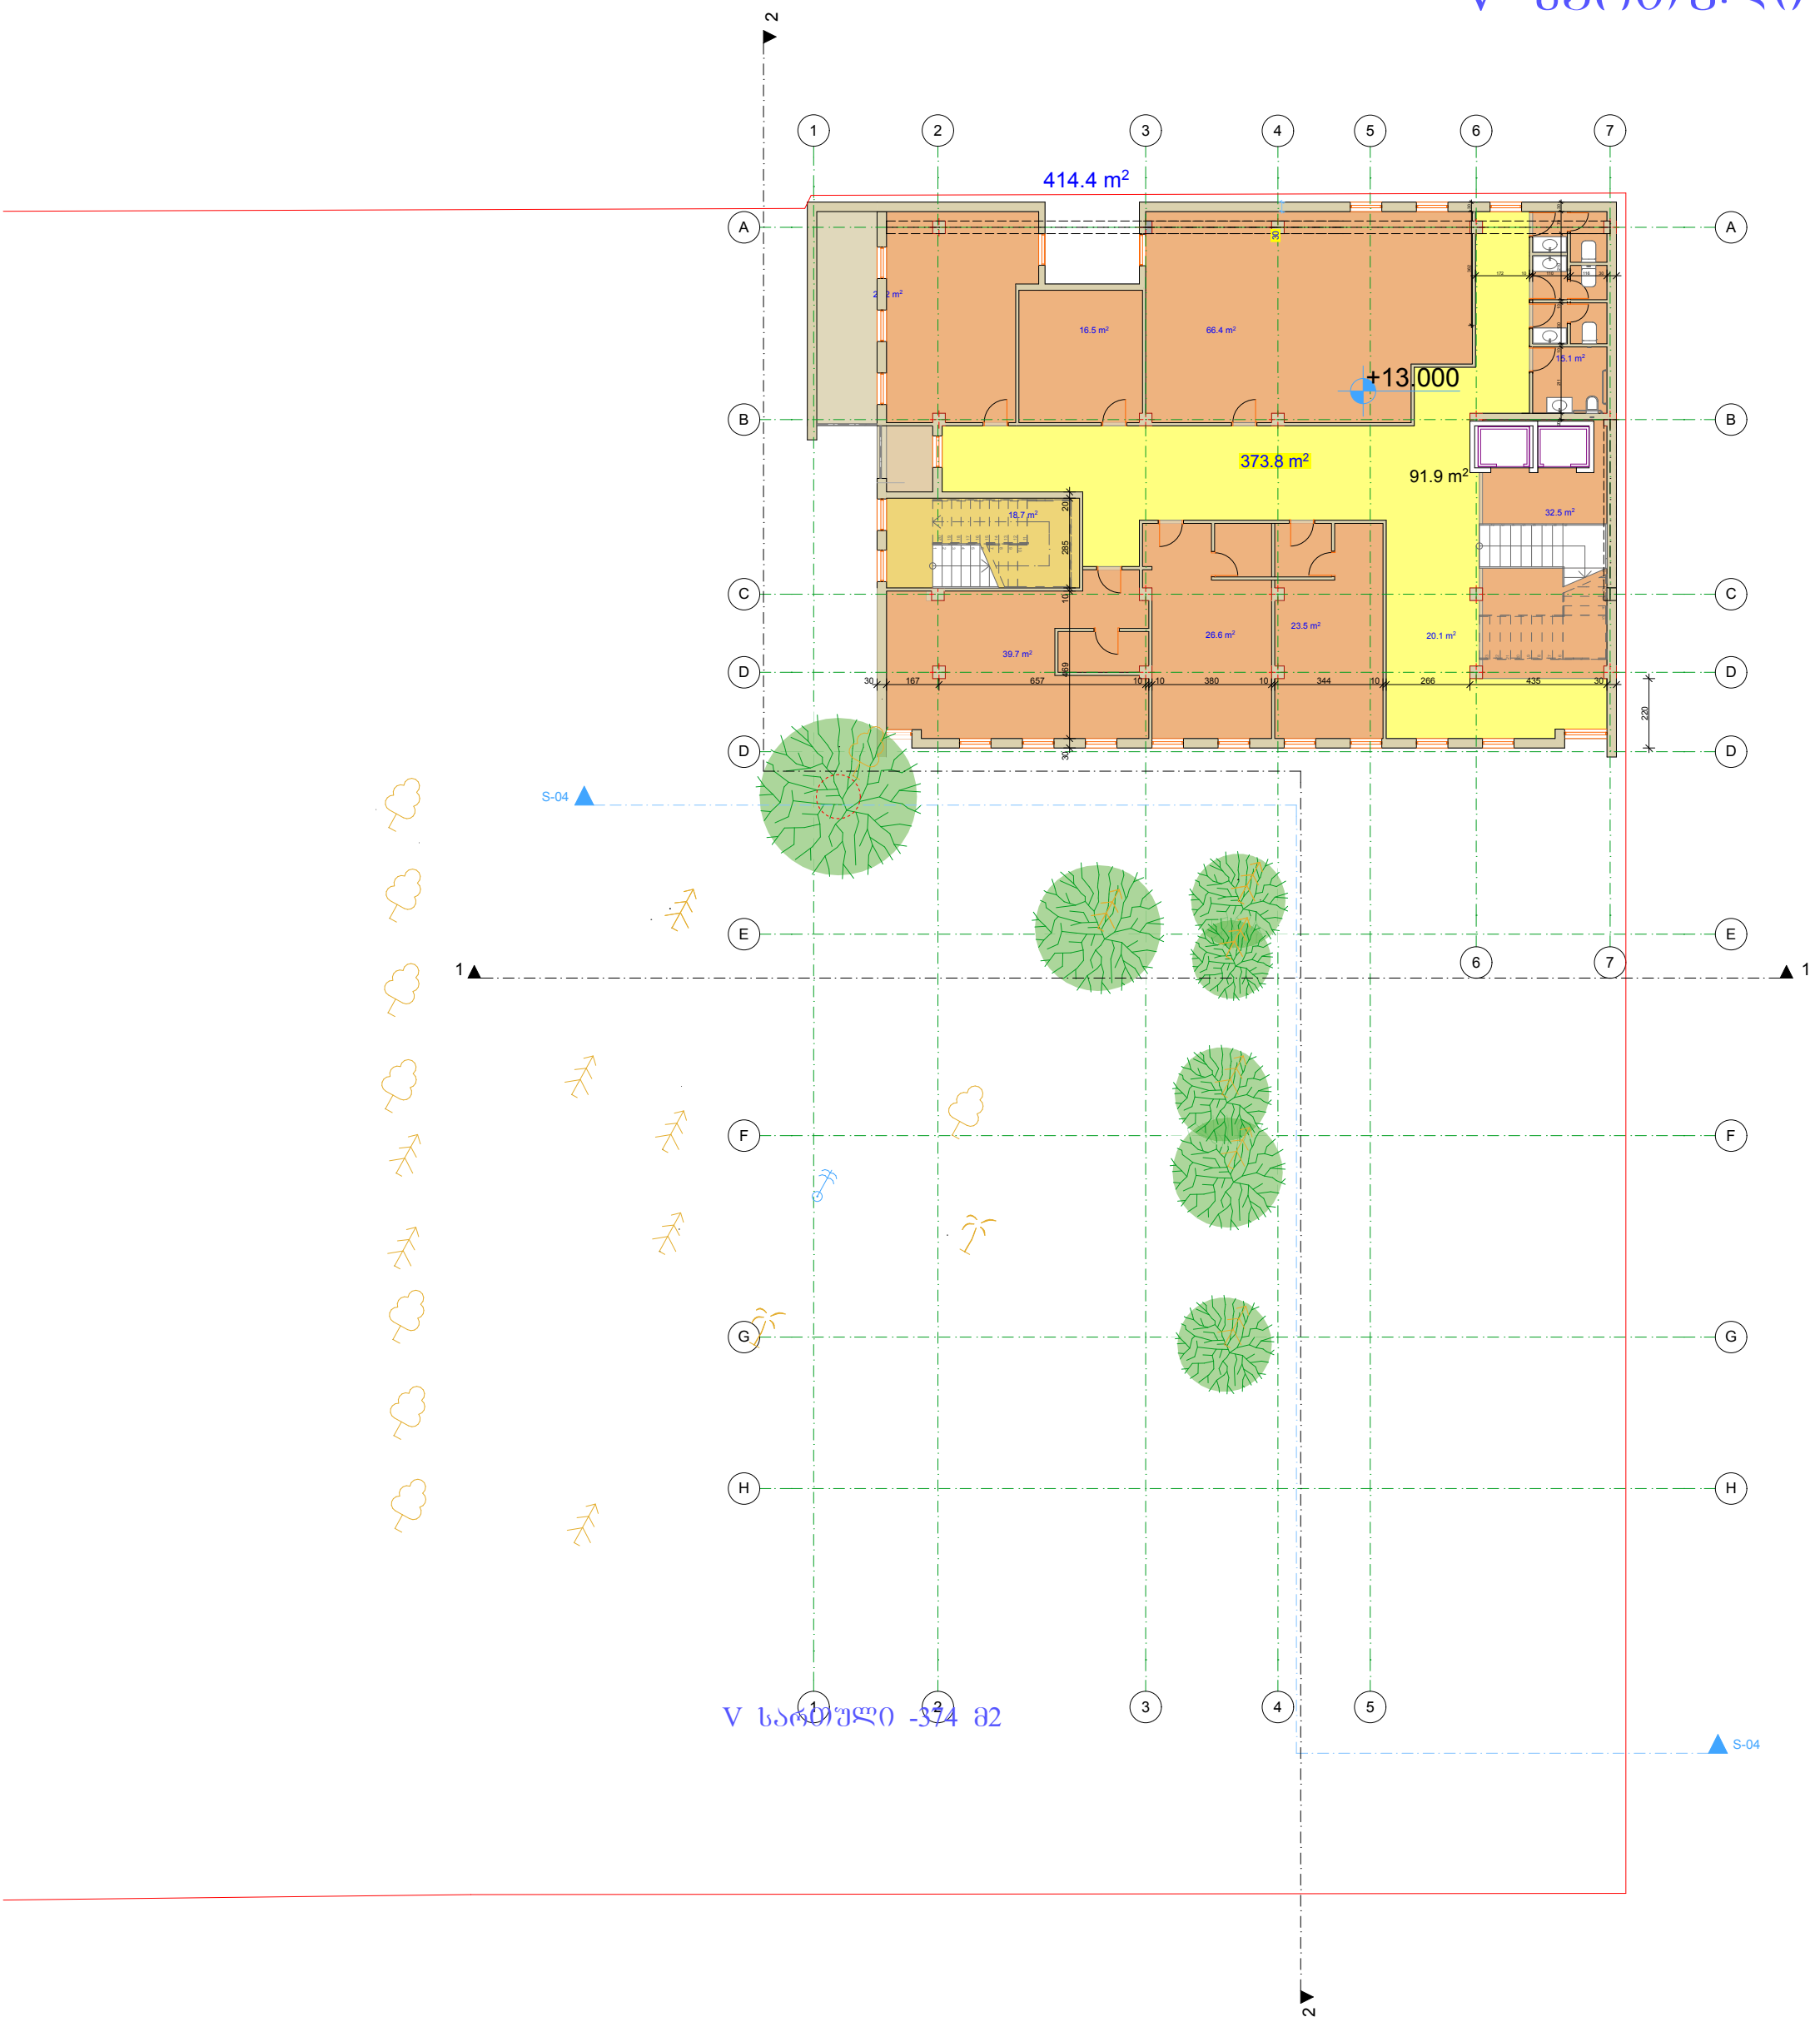





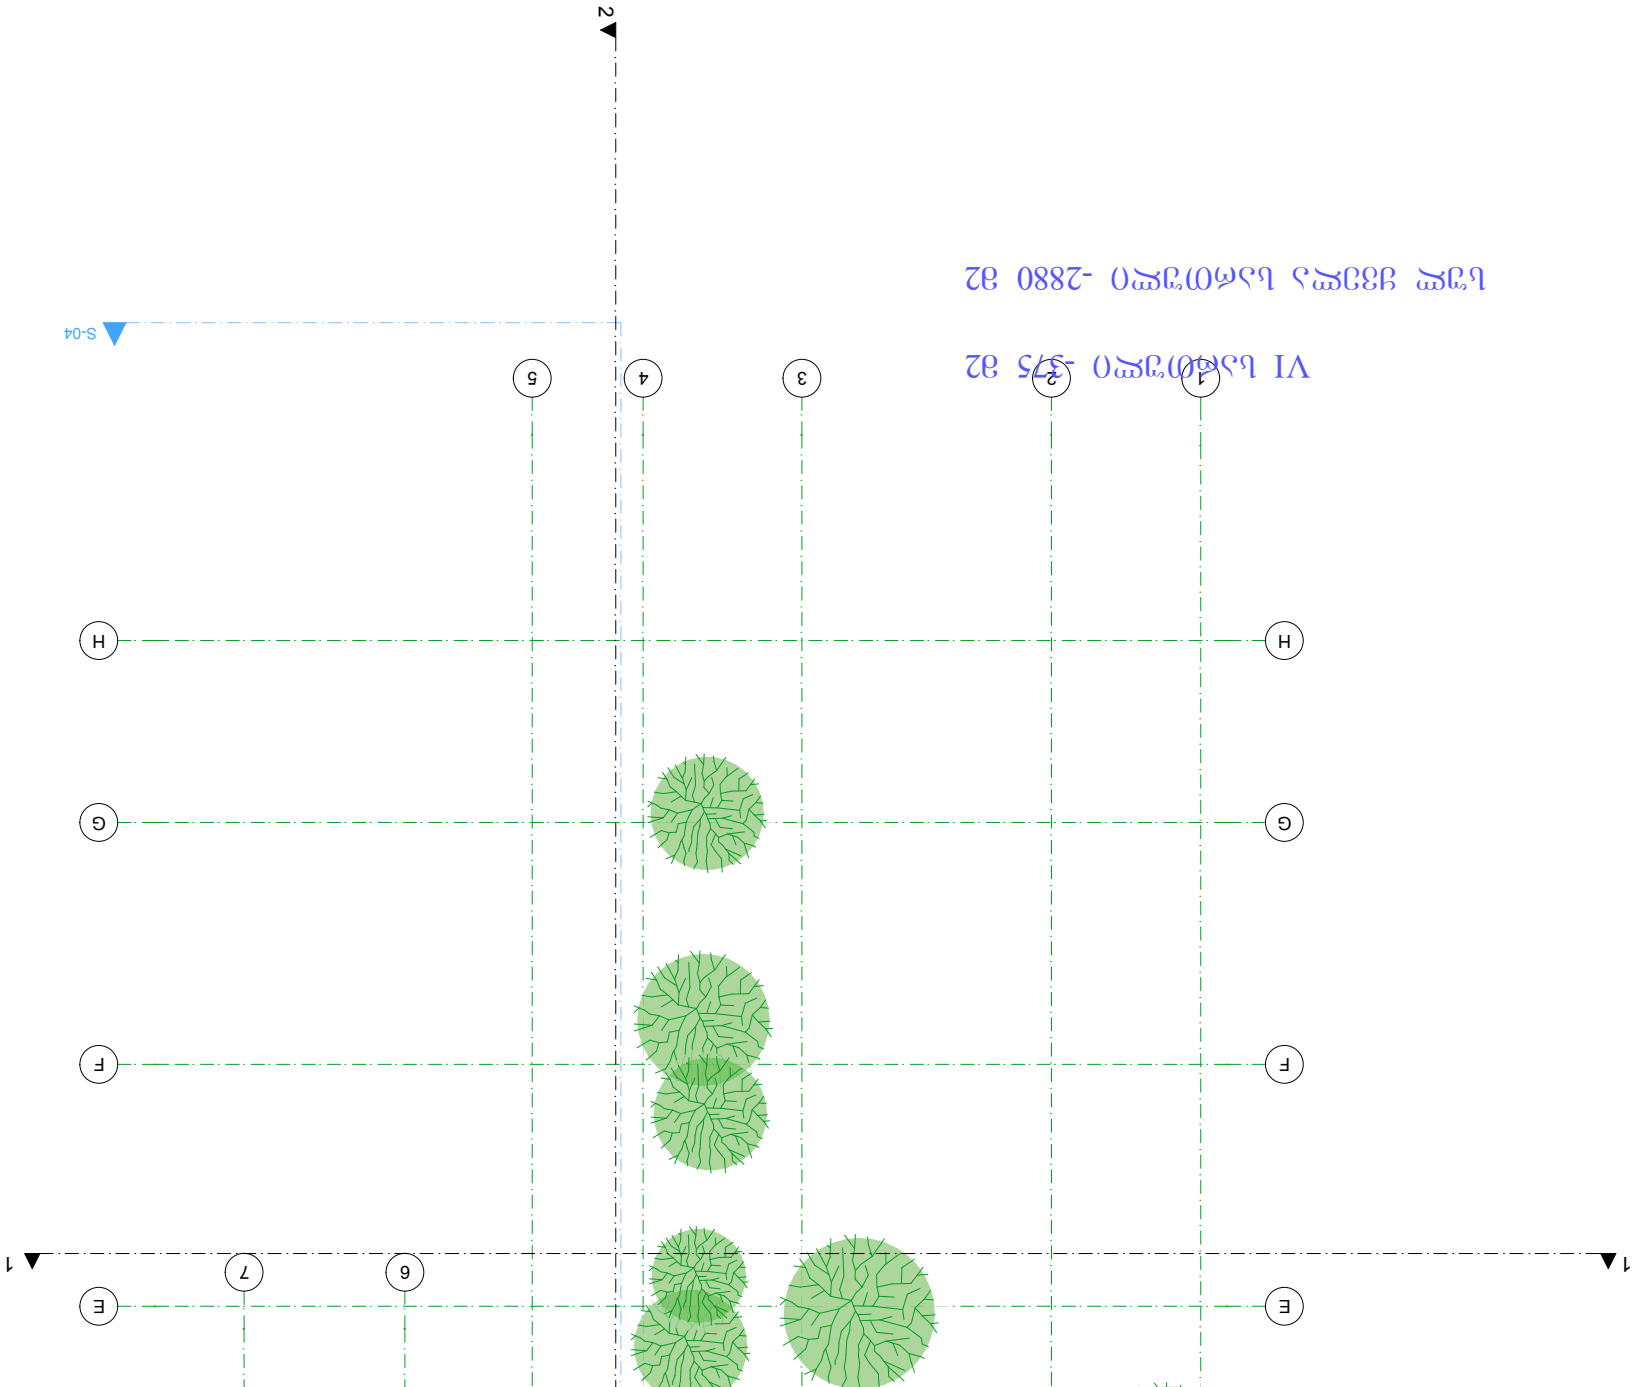


| | | | | | | | |
|---|---|---|---|---|---|---|---|
| შპს "არდ ჯგუფი" | | | საავადმყოფო ადმინისტრაციული შენობა ქ. თბილისი უზნაძის ქ. №103 | | | | დამკვეთი შპს "მეიდანჯგუფი" |
| დირექტორი | პ. ჭავჭანიძე | | | | | | |
| პრ.მთ.არქ. | პ. ჭავჭანიძე | | ესკიზური პროექტი | მ-ბი | სტადია | ფ. № | რაოდ. |
| | | | გეგმა სახურავი | 1:200 | არქ. პრო. | 9 | |
| | | | | 2017წ. | | | |




| | | | | | | | |
|---|---|---|---|---|---|---|---|
| შპს "არდ ჯგუფი" | | | საავადმყოფო ადმინისტრაციული შენობა ქ. თბილისი შნაძის ქ. №103 | | | დამკვეთი შპს "მეიდანჯგუფი" | |
| დირექტორი | ა. ჯავჯანიძე | | | | | | |
| არქიტექტორი | ა. ჯავჯანიძე | | ესკიზური პროექტი | მ-ბი | სტადია | ფ. № | რაოდ. |
| | | | ფასადი | 1:200 | არქ. პრო. | 10 | |
| | | | | 2017წ. | | | |

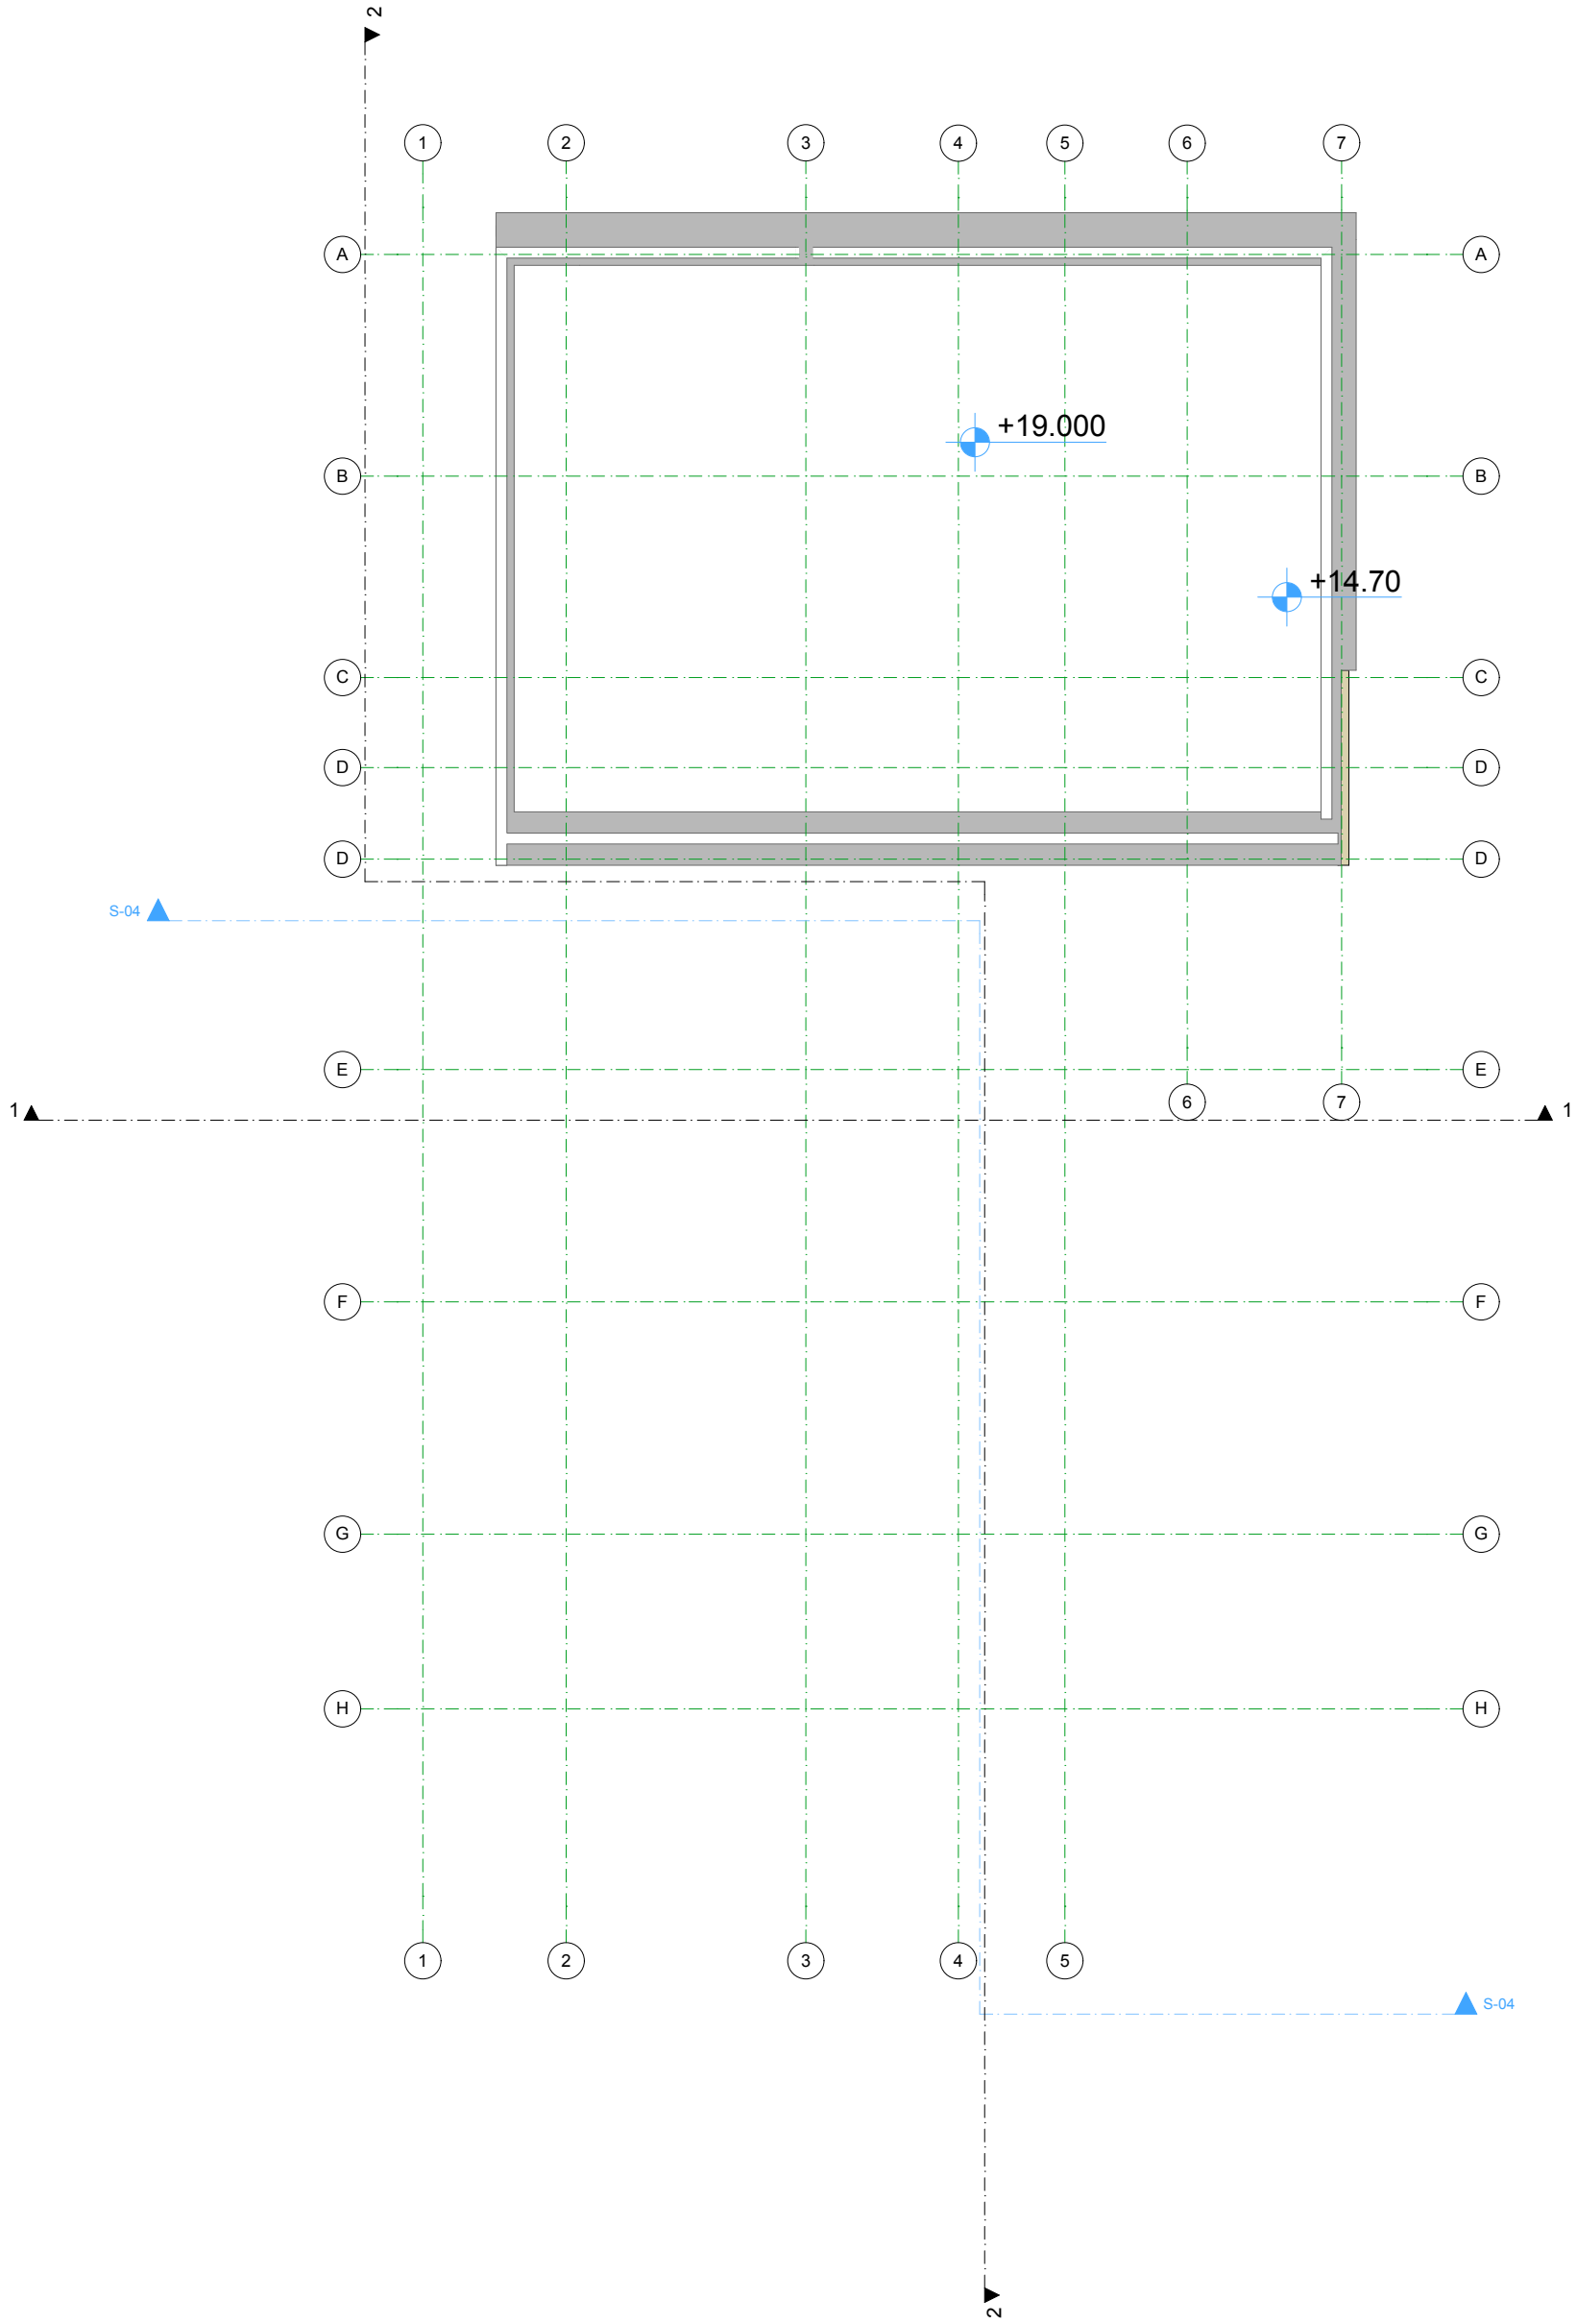


| შპს "არდ ჯგუფი" | | | საავადმყოფო ადმინისტრაციული შენობა ქ. თბილისი უზნაძის ქ. №103 | | | | დამკვეთი შპს "მეიდანჯგუფი" | |
|---|---|---|---|---|---|---|---|---|
| დირექტორი | პ. ჭავჭანიძე | | ესკიზური პროექტი | მ-ბი | სტადია | ფ. № | | რაოდ. |
| პრ.მთ.არქ. | პ. ჭავჭანიძე | | ფასადი | 1:200 | არქ. პრო. | 11 | | |
| | | | | 2017წ. | | | | |




| შპს "არდ ჯგუფი" | | | საავადმყოფო ადმინისტრაციული შენობა ქ. თბილისი უზნაძის ქ. №103 | | | დამკვეთი შპს "მეიდანჯგუფი" | |
|---|---|---|---|---|---|---|---|
| დირექტორი | ა. ჭავჭანიძე | | | | | | |
| პრ.მთ.არქ. | ა. ჭავჭანიძე | | ესკიზური პროექტი | მ-ბი | სტადია | ფ. № | რაოდ. |
| | | | ჭრილი 1-1 | 1:200 | არქ. პრო. | 12 | |
| | | | | 2017წ. | | | |




| | | | | | | | |
|---|---|---|---|---|---|---|---|
| შპს "არდ ჯგუფი" | | | საავადმყოფო ადმინისტრაციული შენობა ქ. თბილისი უზნაძის ქ. №103 | | | დამკვეთი შპს "მეიდანჯგუფი" | |
| დირექტორი | ა. ჭავჭანიძე | | | | | | |
| არ.მთ.არქ. | ა. ჭავჭანიძე | | ესკიზური პროექტი | მ-ბი | სტადია | ფ. № | რაოდ. |
| | | | | | | | |
| | | | ჭრილი 2-2 | 1:200 | არქ. პრო. | 13 | |
| | | | | | | | |
| | | | | 2017წ. | | | |




| შპს "არდ ჯგუფი" | | | საავადმყოფო ადმინისტრაციული შენობა ქ. თბილისი უზნაძის ქ. №103 | | | დამკვეთი შპს "მეიდანჯგუფი" | |
|---|---|---|---|---|---|---|---|
| დირექტორი | ა. ჯაფიანიძე | | | | | | |
| არქიტექტორი | ა. ჯაფიანიძე | | ესკიზური პროექტი | მ-ბი | სტადია | ფ. № | რაოდ. |
| | | | ფოტომონტაჟი | | არქ. პრო. | 14 | |
| | | | | 2017წ. | | | |



| შპს "არდ ჯგუფი" | | | საავადმყოფო ადმინისტრაციული შენობა ქ. თბილისი უზნაძის ქ. №103 | | | | დამკვეთი შპს "მეიდან ჯგუფი" | |
|---|---|---|---|---|---|---|---|---|
| დირექტორი | ა. ჯაფიანიძე | | | | | | | |
| არქიტექტორი | ა. ჯაფიანიძე | | ესკიზური პროექტი | | მ-ბი | სტადია | ფ. № | რაოდ. |
| | | | ფოტომონტაჟი | | | არქ. პრო. | 15 | |
| | | | | | 2017წ. | | | |

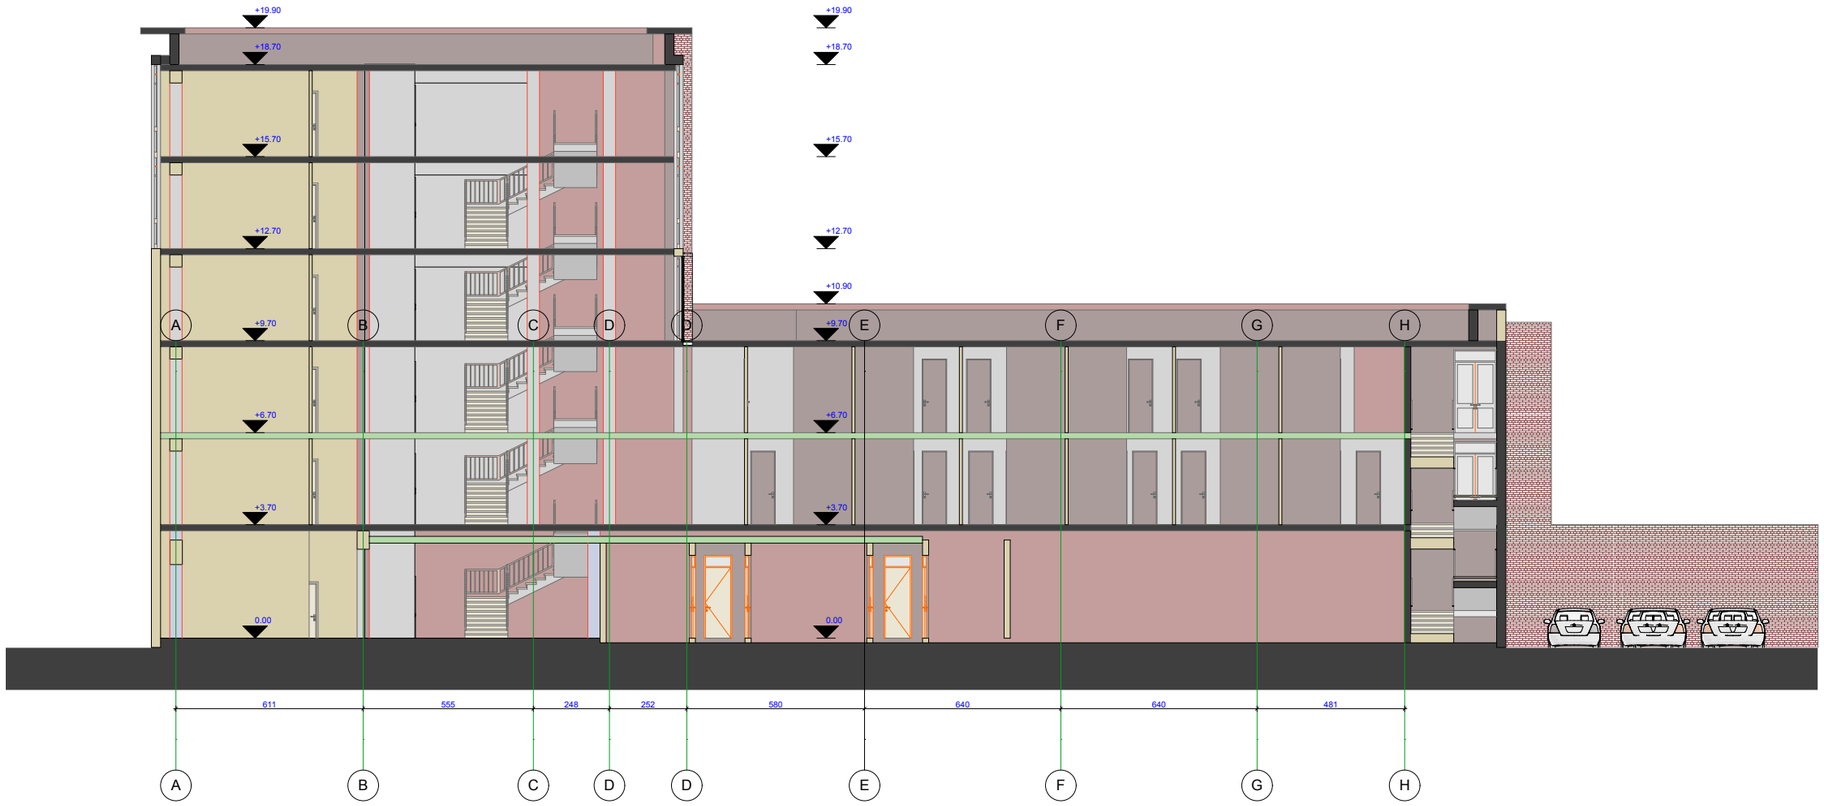

| შპს "არდ ჯგუფი" | | | საავადმყოფო ადმინისტრაციული შენობა ქ. თბილისი უზნაძის ქ. №103 | | | დამკვეთი შპს "მეიდანჯგუფი" | |
|---|---|---|---|---|---|---|---|
| დირექტორი | ა. ჯავახიძე | | | | | | |
| არქიტექტორი | ა. ჯავახიძე | | ესკიზური პროექტი | მ-ბი | სტადია | ფ. № | რაოდ. |
| | | | ფოტომონტაჟი | | არქ. პრო. | 16 | |
| | | | | 2017წ. | | | |



საავადმყოფოს ეზო

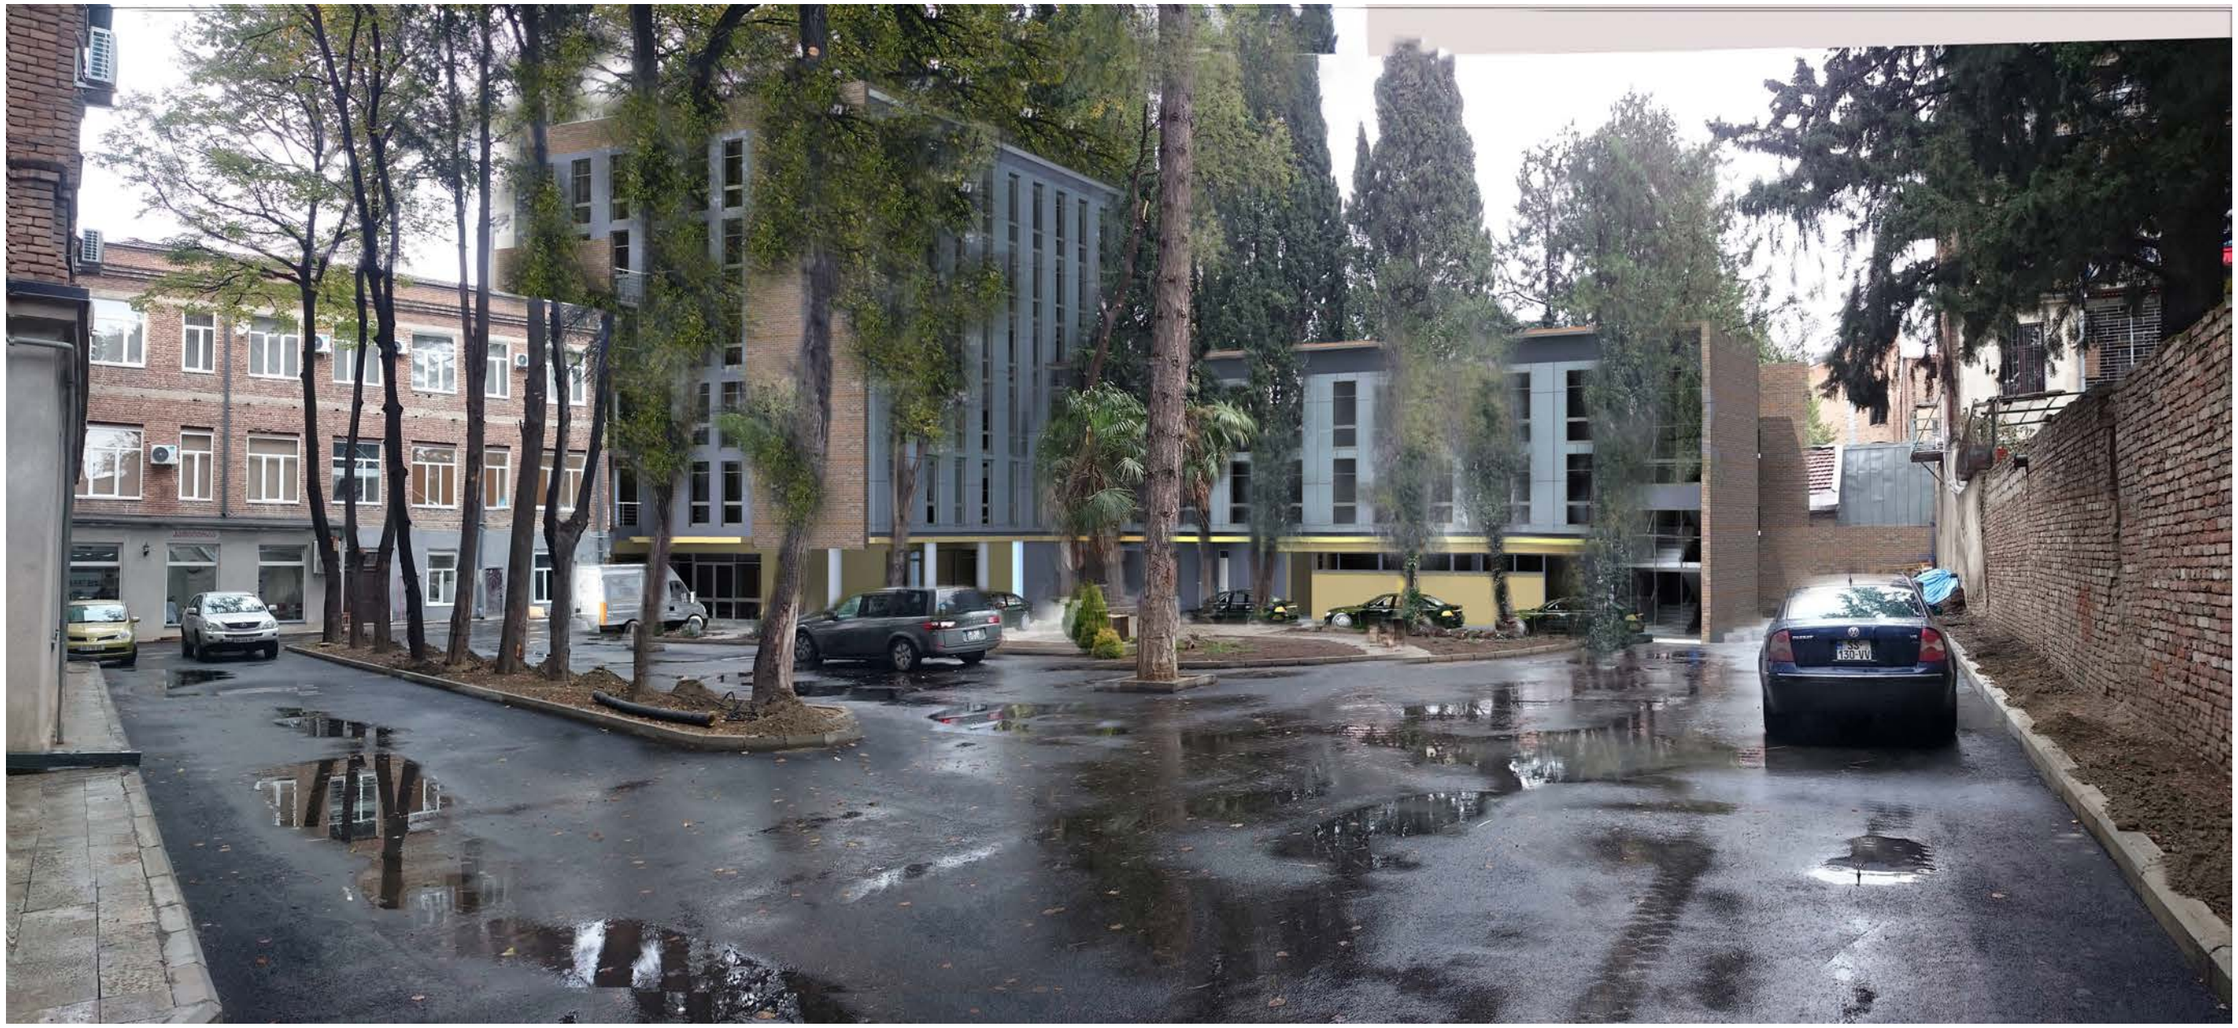

საავადმყოფოს ეზო



საავადმყოფოს ეზო



მომიჯნავე ეზო



მომიჯნავე ეზო

| | | | | | | | |
|---|---|---|---|---|---|---|---|
| შპს "არდ ჯგუფი" | | | საავადმყოფო ადმინისტრაციული შენობა ქ. თბილისი უზნაძის ქ. №103 | | | | |
| დირექტორი | ა. ჭავჭანიძე | | | | | | |
| არ.მთ.არქ. | ა. ჭავჭანიძე | | ესკიზური პროექტი | მ-ბი | სტადია | ფ. № | რაოდ. |
| | | | ფოტო არსებული | | არქ. პრო. | 17 | |
| | | | | 2017 წ. | | | |