ტოპოგრაფიული გეგმა მ. 1 : 500

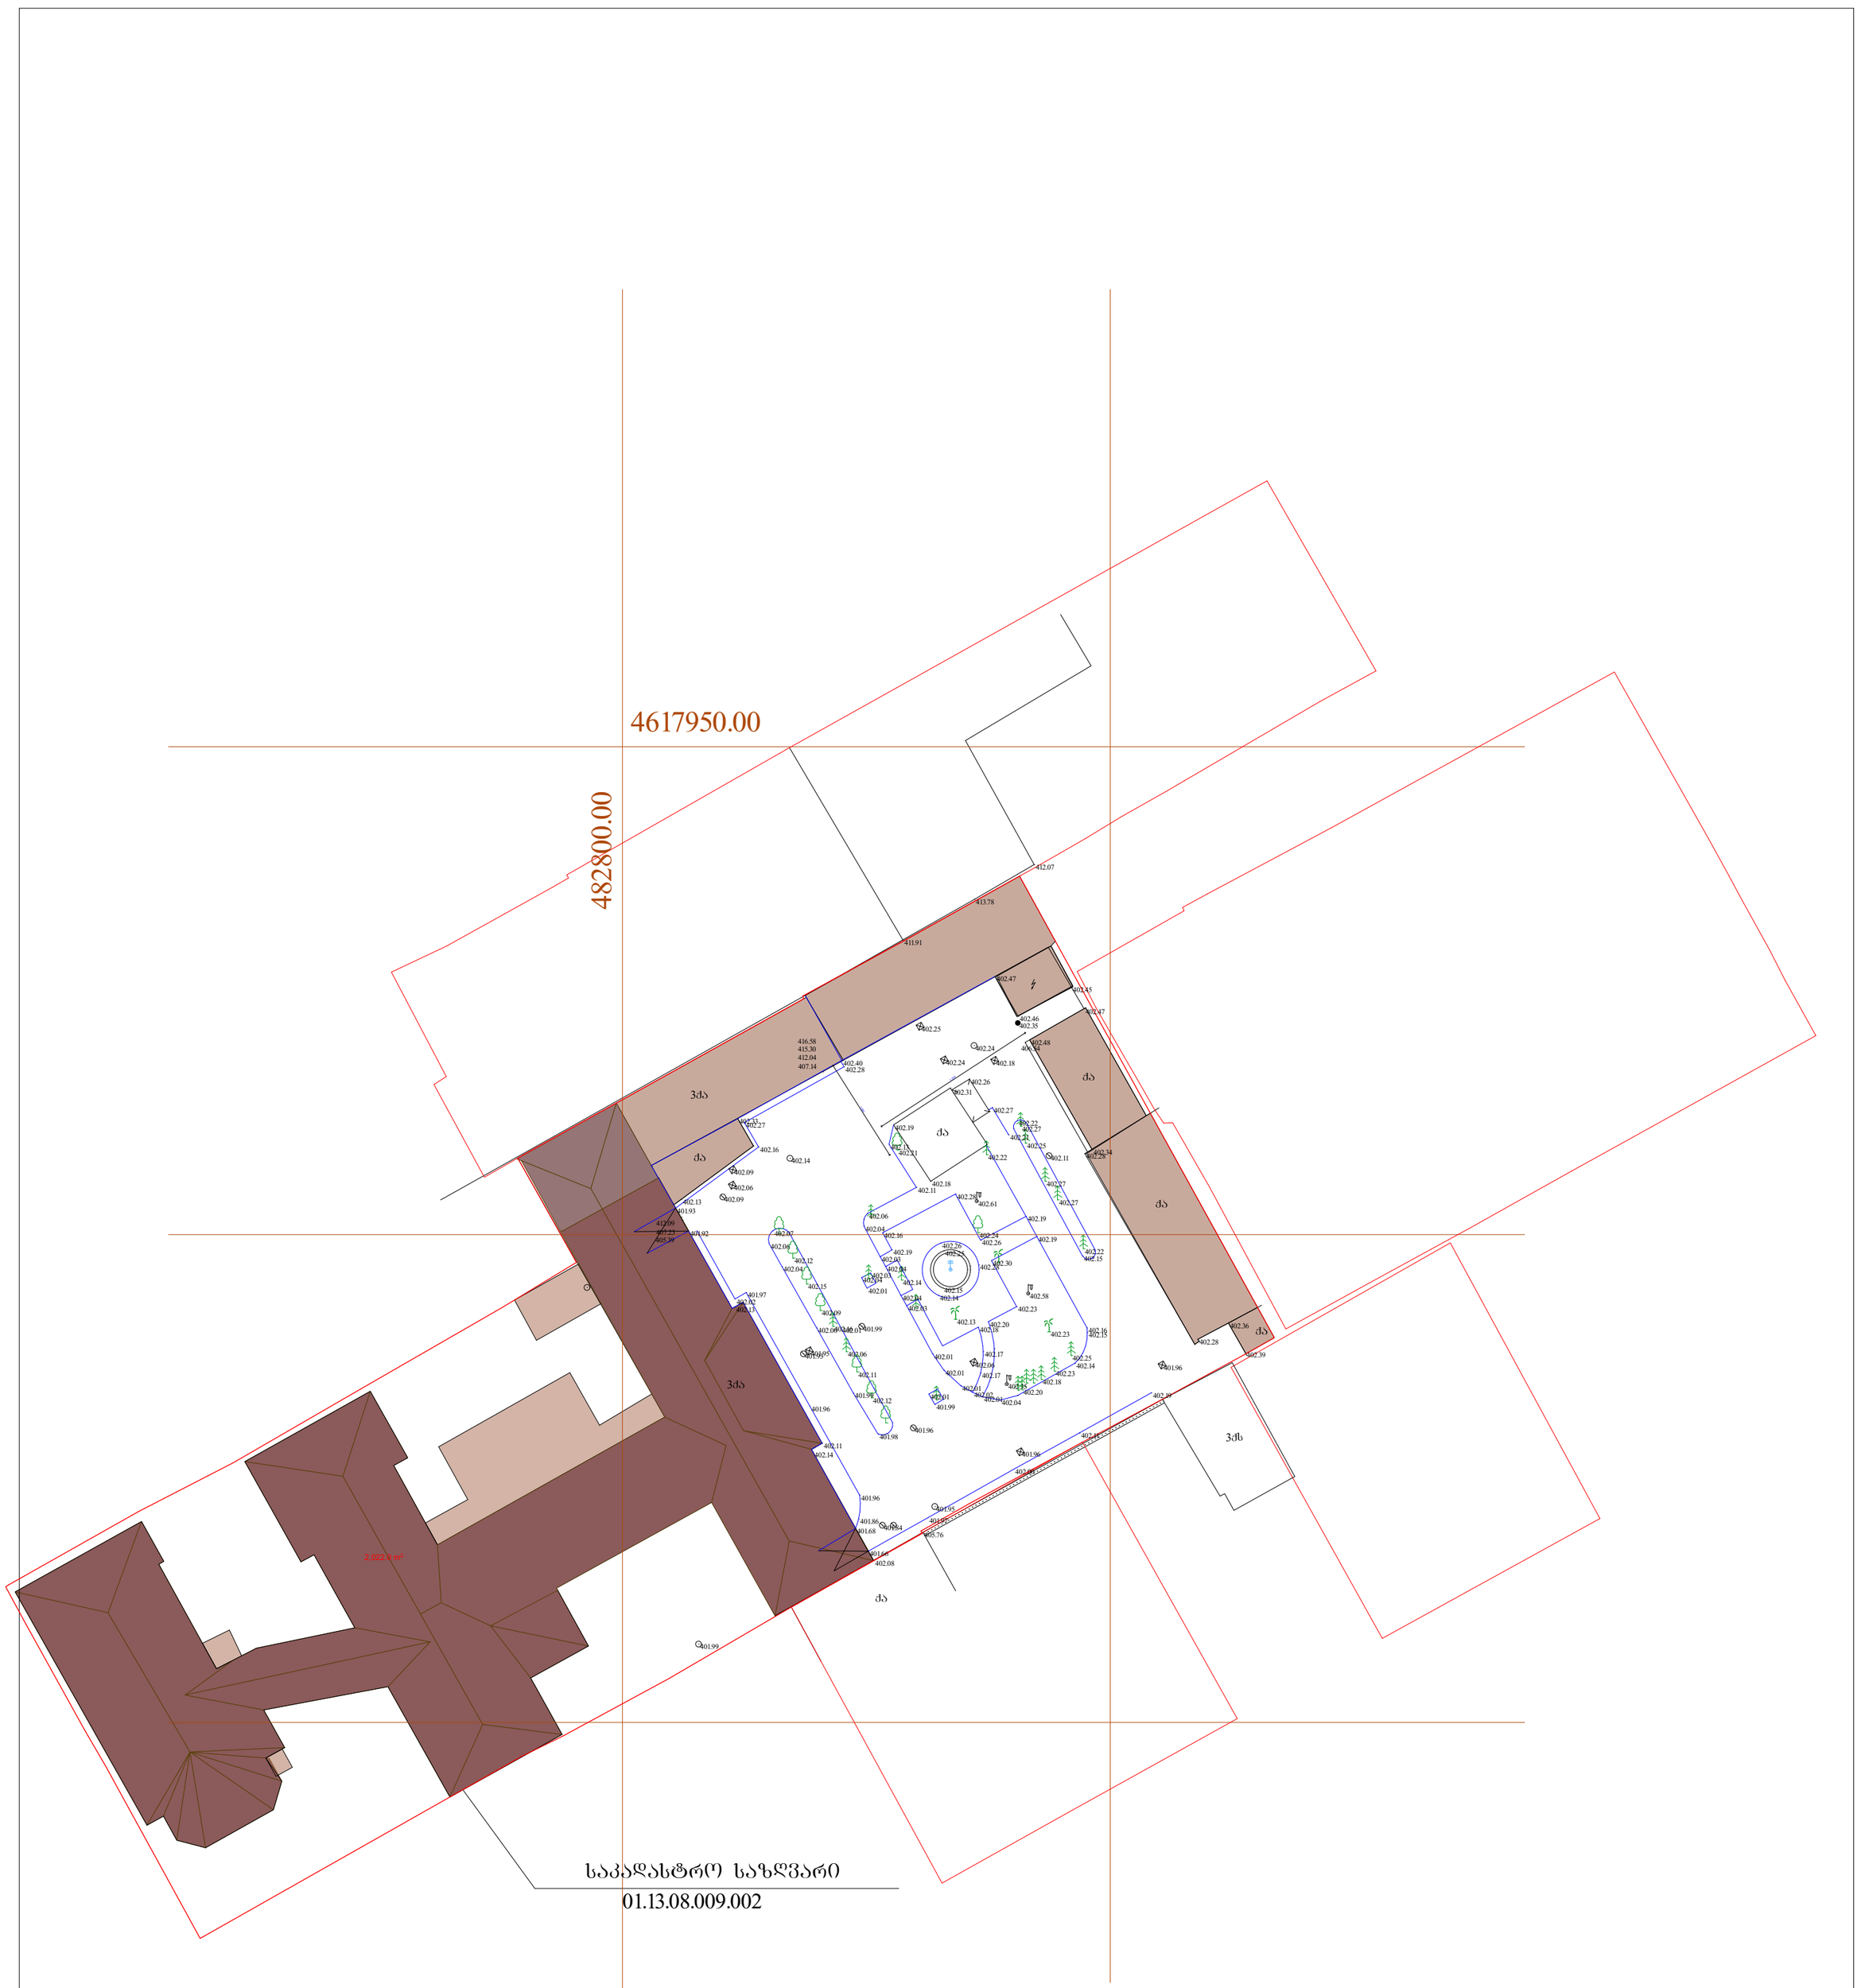

საკადასტრო საზღვარი

01.13.08.009.002

პირობითი აღნიშვნები

მიწისქვეშა კომუნიკაციები	ნაკვეთის საზღვარი	ბუჩქი	ტრანსფორმატორი	ღობე
კანალიზაცია	შენობა	გაზონი	რადიო ან ტელე ანძა	ხის ღობე
დენის კაბელი	არკა	ფოთლოვანი ხე	ლამპიონები	ქვის ღობე
გაზის მილი	შარდული	წიწვოვანი ხე	ელექტრო ბოძები	საცრული კედელი
წყლის მილი	კიბე	ხეხილის ხე	სამეთვალ. ჭები	გზის კონტური
სუსტი დენი	კედელი	პალმა	იზოლაციაზე	ბორდიური
	შადრევანი	ცოცხალი ღობე	მთ. იზოლაციაზე	ბეტონი
	ონკანი	ხეების რიგი		ფლატე

ფ/პ

კახაბერ გულიაშვილი

ქ. ობილისი, ვინამძღვრიშვილის ქ. №77

ტოპოგადაღება ს/ქ: 01.13.08.009.002

დირექტორი		ქ. გულიაშვილი
დაამოწმა		ქ. გულიაშვილი
დაკვეთა №02/5	მასშტაბი 1 : 500	06.05.2017