


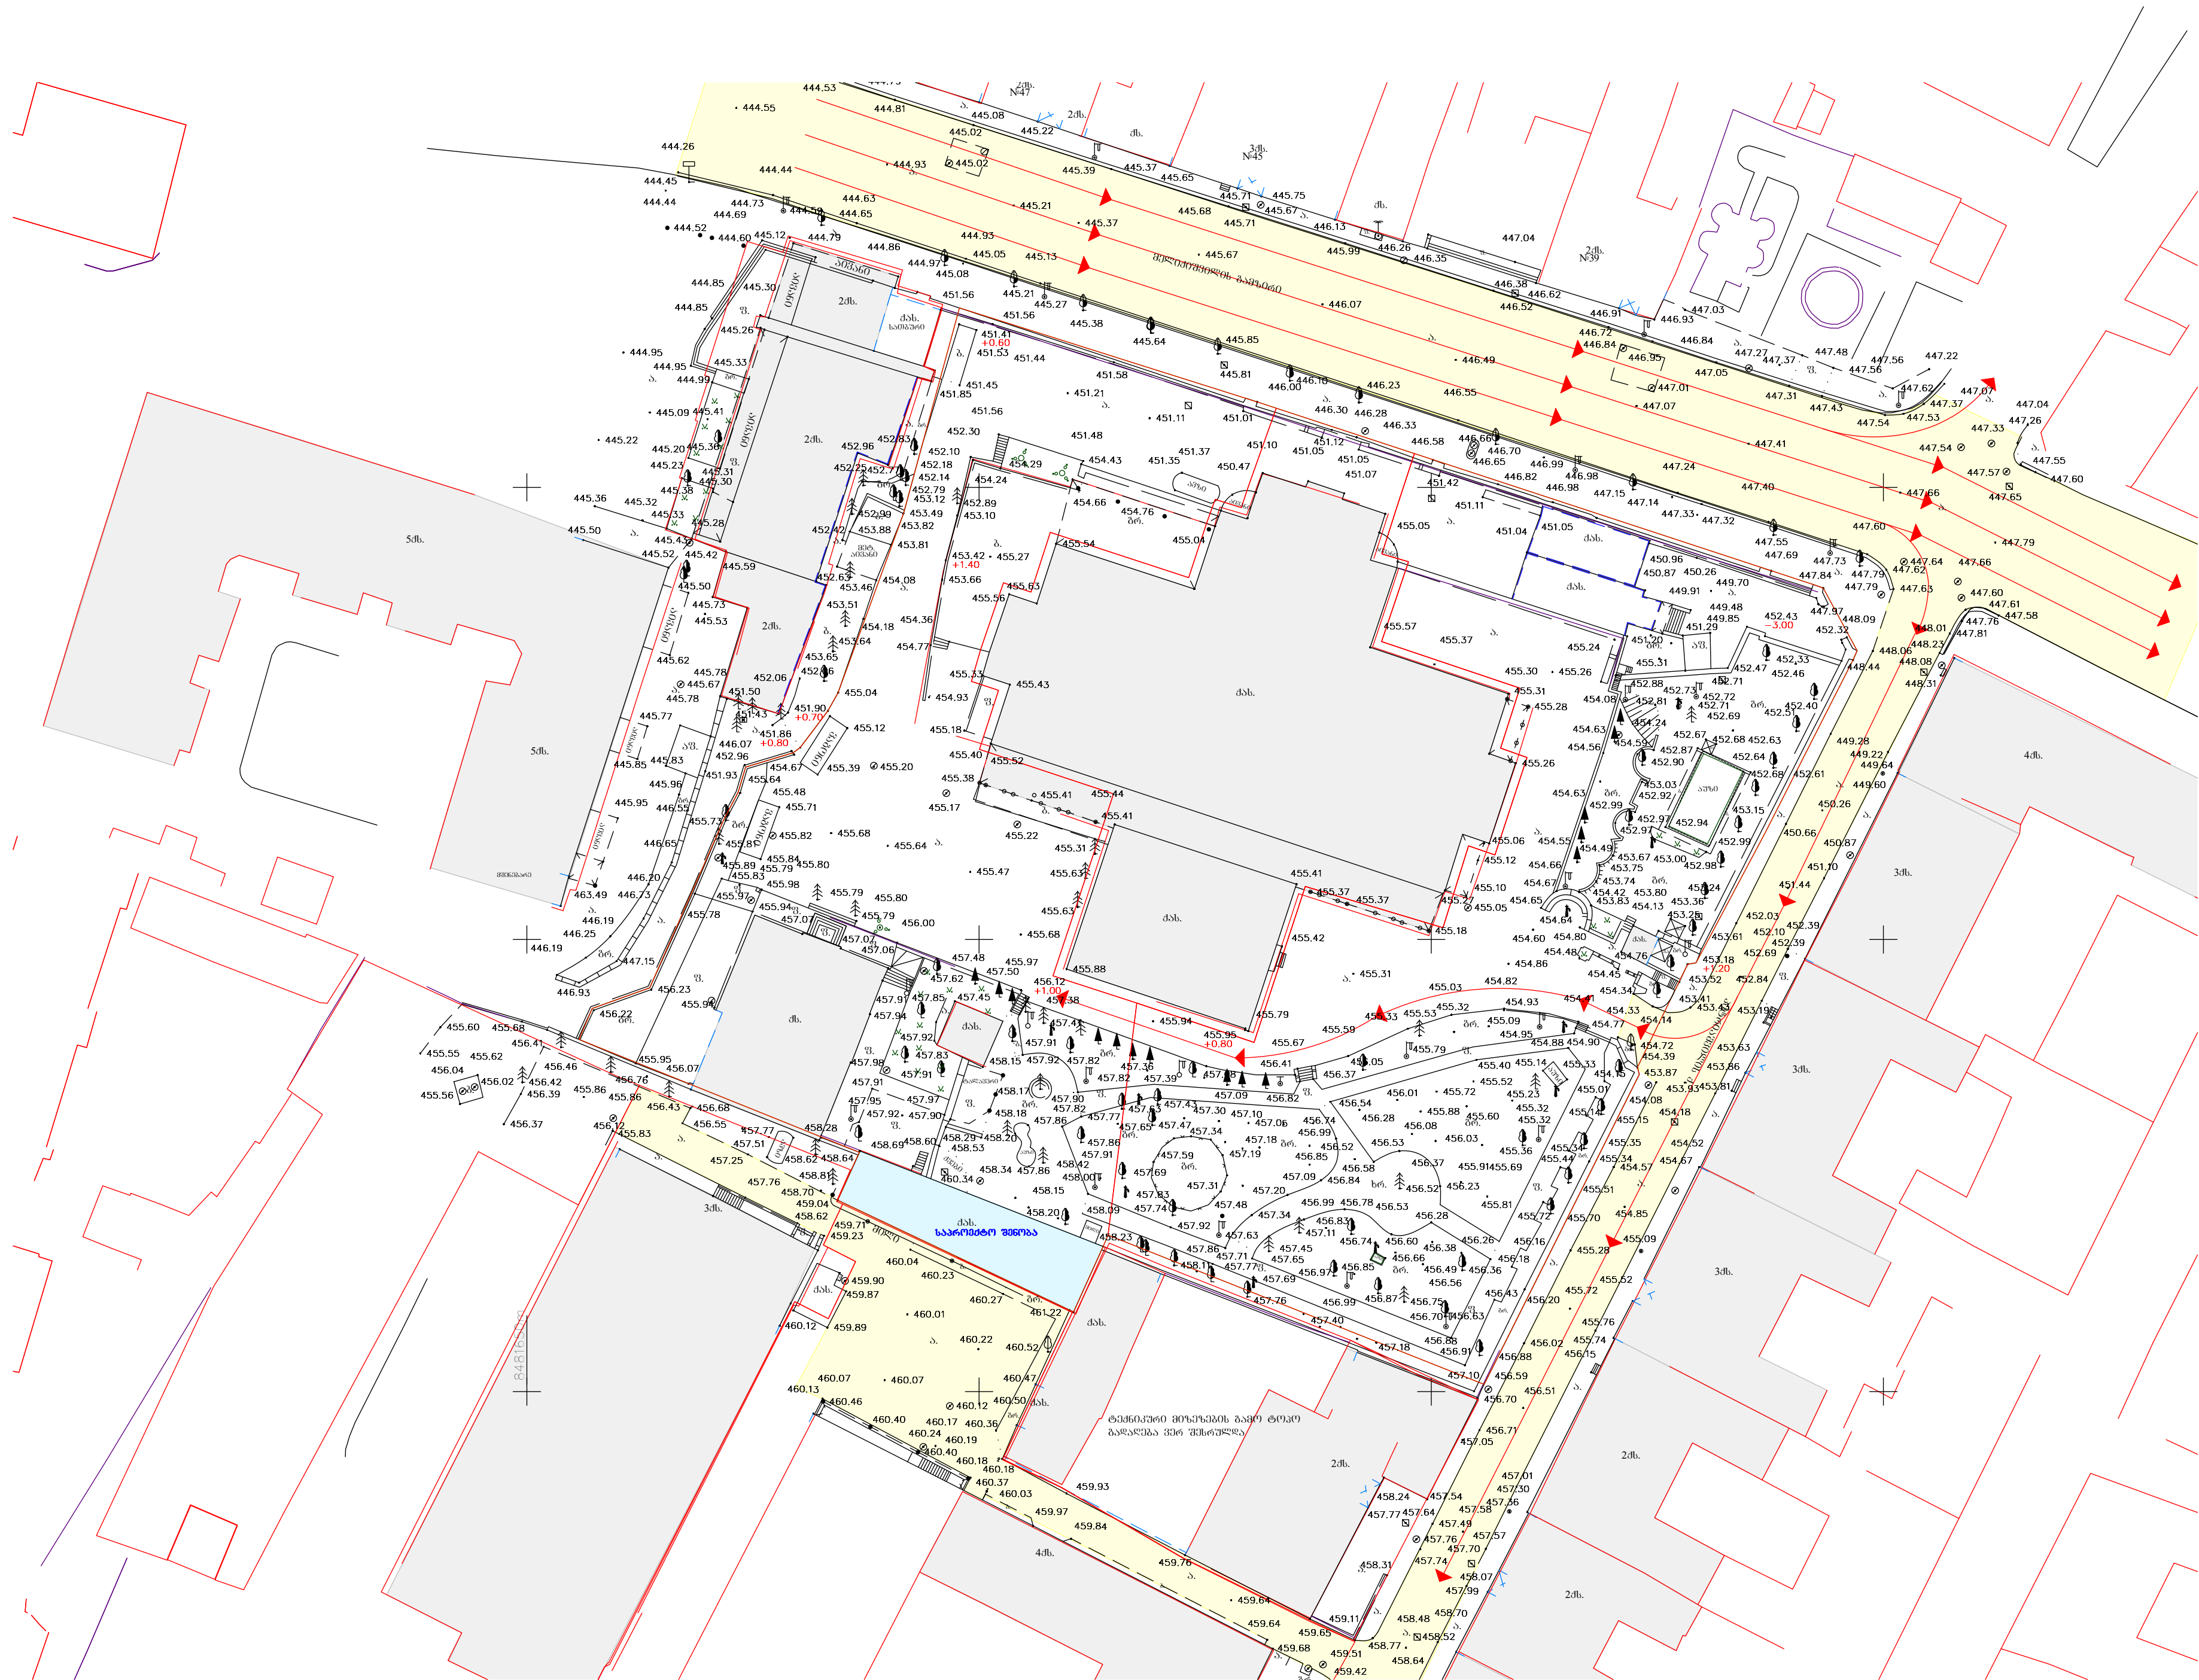

სატრანსპორტო
ზონა

არსებული
განაშენიანება

საპროექტო
შენობა

ტრანსპორტის
მოძრაობის
სქემა

სქემის ავტორი

1:500



ქართული აზურით მოპირკეთება

მინა-ბლოკით

ღია ნაცრისფერად დაფერილი
ბეტონი

მინაპაკეტ ალუმინის კარკასზე

+13.65

+13.65

+13.65

+9.90

+9.90

+3.10

-0.90

5.20

8.73

4.10

8.30

28.88

7.32

8.00

0.50

6.56

0.50


1.50

ღია ნაცრისფერად დაფერილი
ბეტონი

ქართული აგურით მოპირკეთება

მინაპაკეტი ალუმინის კარკასზე

მინის მოაჯირი

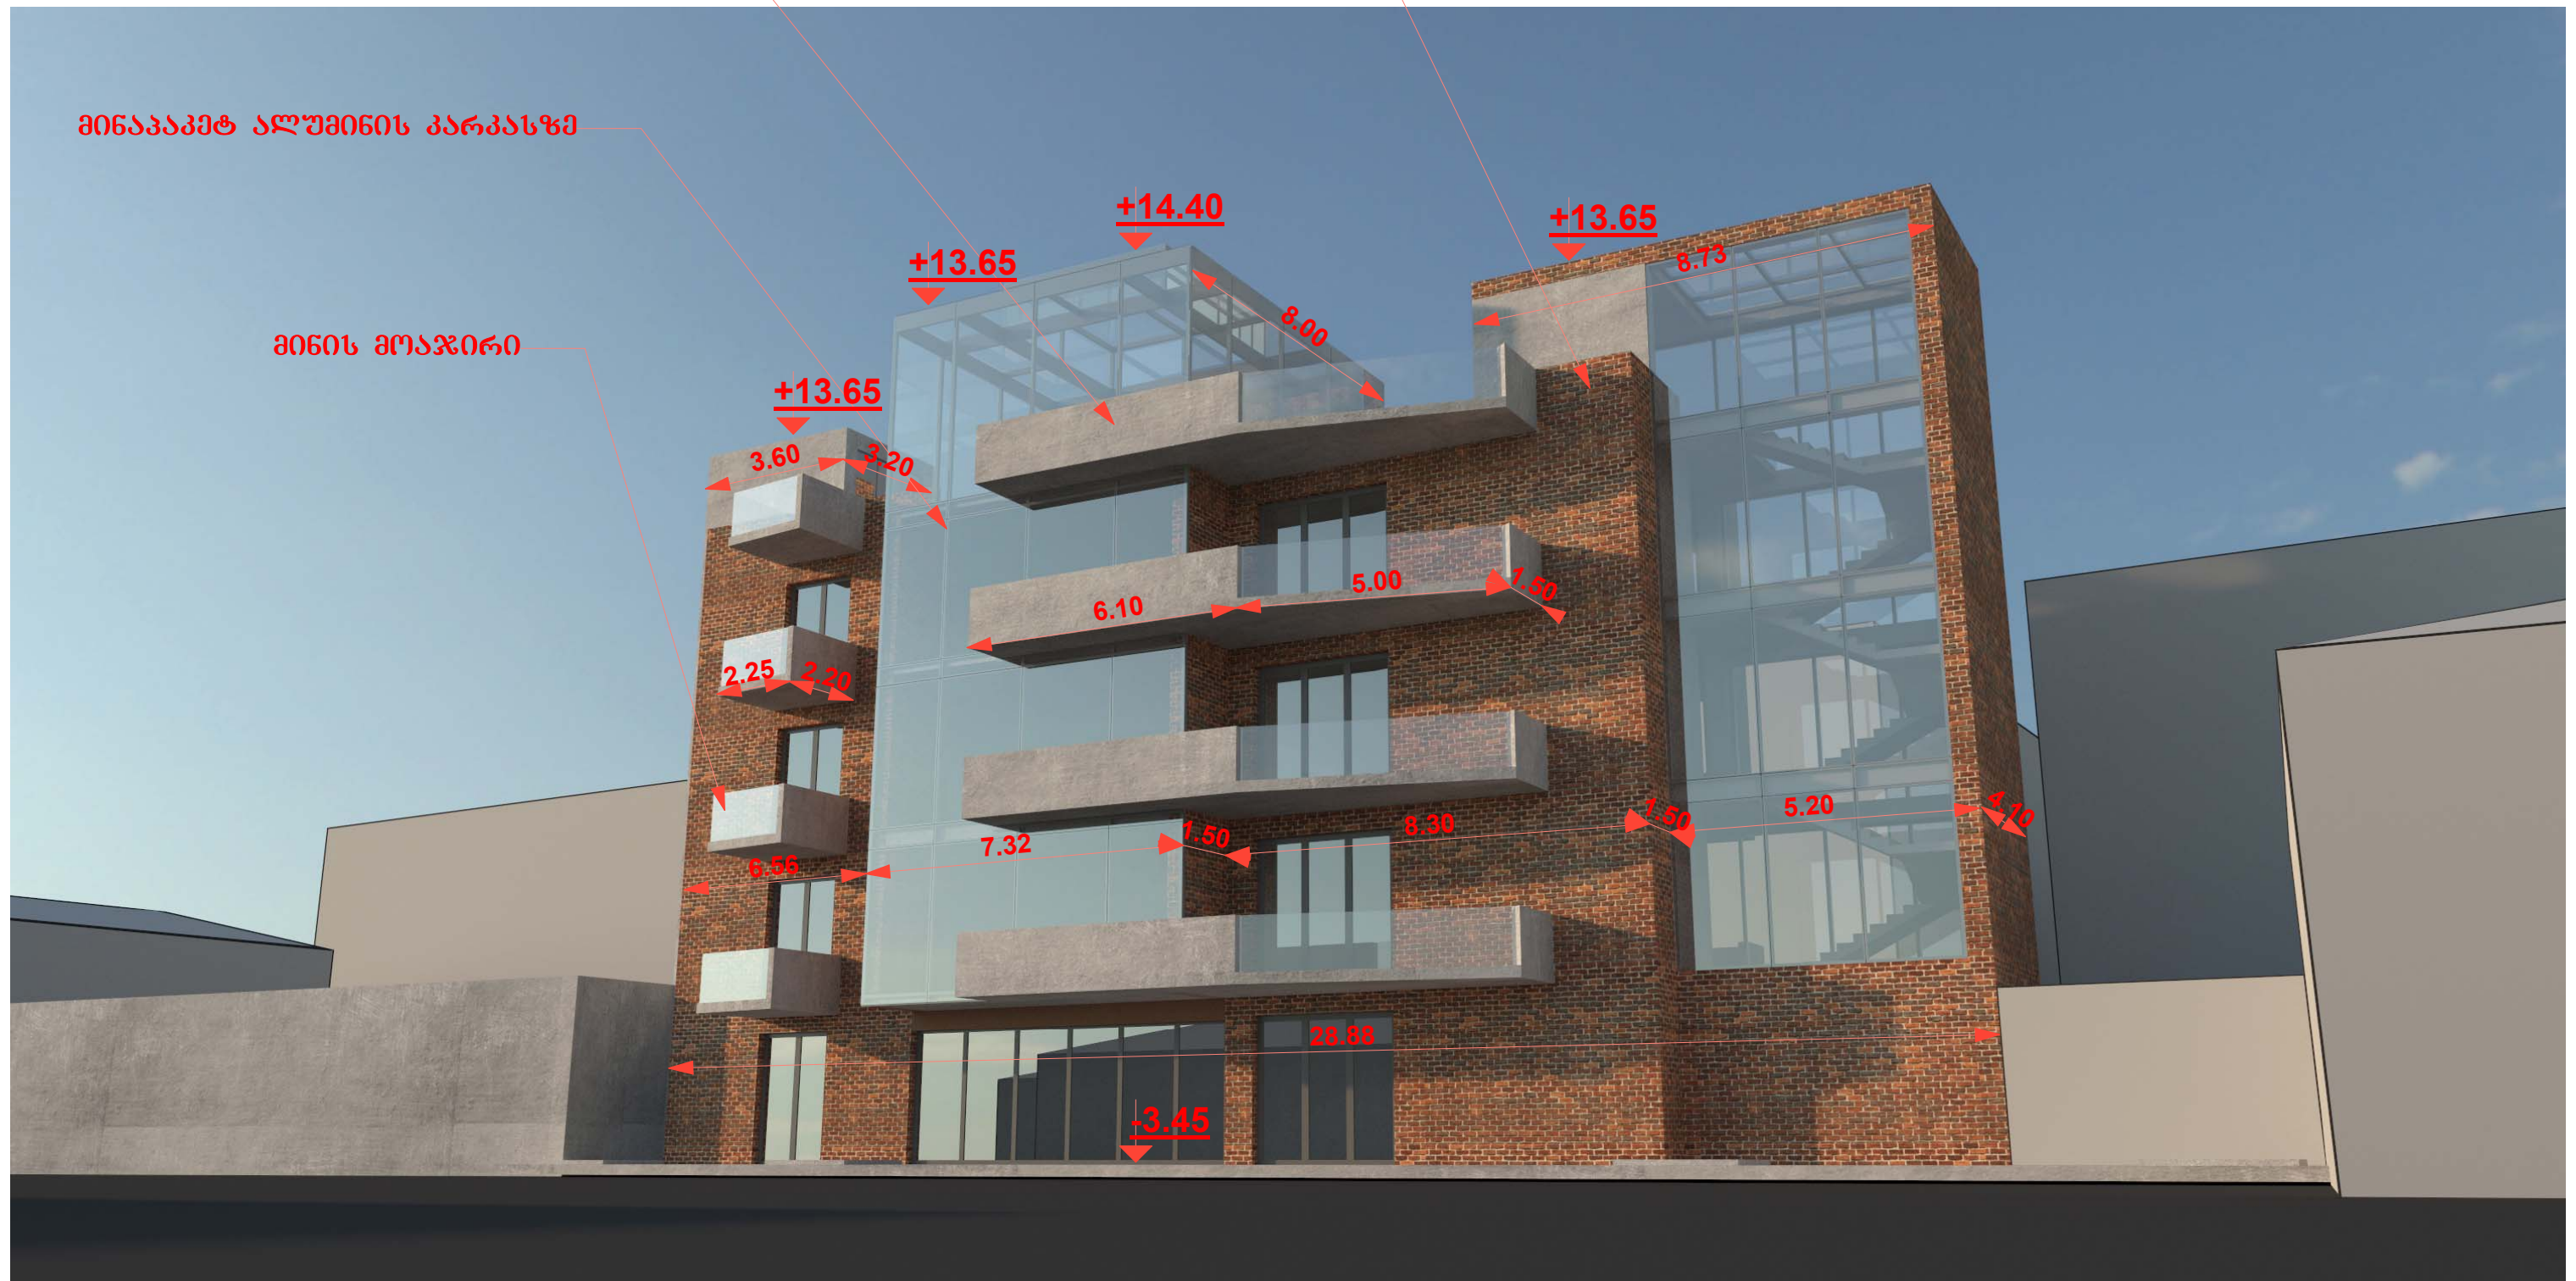



საპროექტო შენობა





საკრემტო შენობა



საკონსტრუქციო უბნობა



საკრემბო შენობა



საკონსტრუქციო შენობა



საკრედიტო შენობა



საკონსტრუქციო შენიშნა

