ფასადი ა-დ ღერძებში

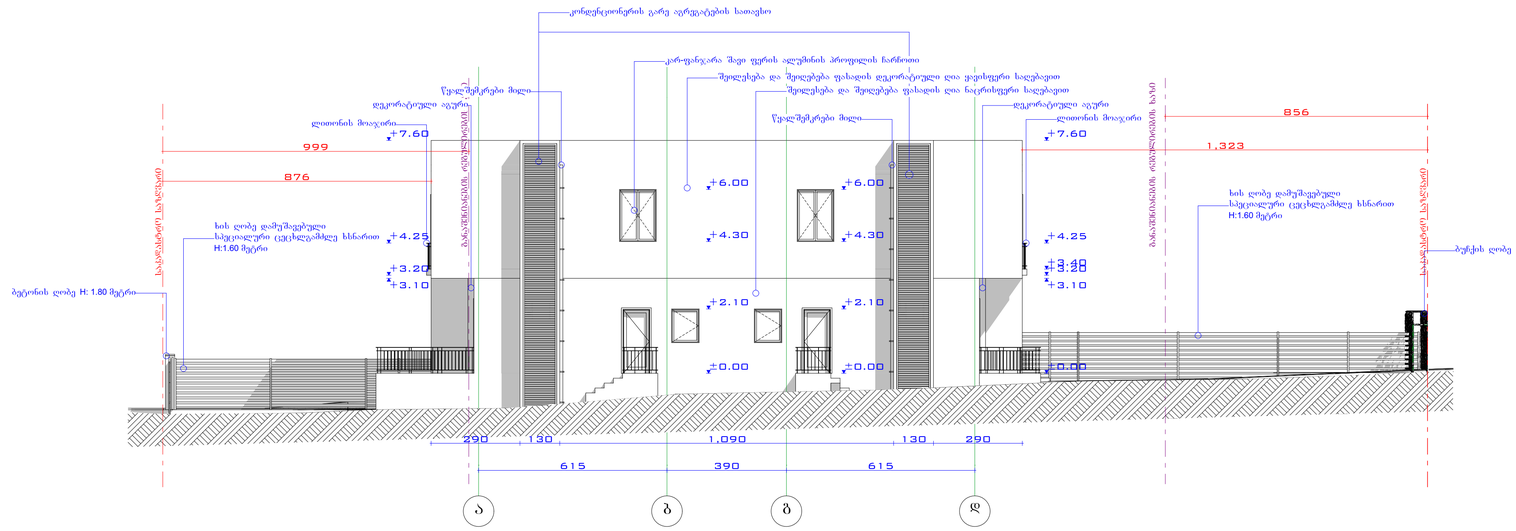

0 1 2 3 4 5 6 7 8 9 10

შვიდი ინდივიდუალური საცხოვრებელი სახლი		
ქ. თბილისი, სოფელი ქვემო ლისი, "ჭაბურღილთან"		მასშტაბი 1:100
არქიტექტურული ნაწილი	ფურცელი ა-3	რაოდენობა
ნახაზის სახელწოდება	ფასადი ა-დ ღერძებში	
urban.ge შპს. "ურბან.ჯი"		დამკვეთი
urban.ge შპს. "ურბან.ჯი"		შემსრულებელი
დირექტორი	ს. ფურცელაძე	
არქიტექტორი	ნ. გეგენავა	

ფასადი 1-14 ღერძებში

0 1 2 3 4 5 6 7 8 9 10

შვიდი ინდივიდუალური საცხოვრებელი სახლი		
ქ. თბილისი, სოფელი ქვემო ლისი, "ჭაბურღილთან"		მასშტაბი 1:100
არქიტექტურული ნაწილი	ფურცელი ა-3	რაოდენობა
ნახაზის სახელწოდება	ფასადი 1-14 ღერძებში	
urban.ge შ.პ.ს. "ურბან.ჯი"		დამკვეთი
urban.ge შ.პ.ს. "ურბან.ჯი"		შემსრულებელი
დირექტორი	ს. ფურცელაძე	
არქიტექტორი	ნ. გვენეტაძე	

ფასადი 14-1 ღერძებში



შვიდი ინდივიდუალური საცხოვრებელი სახლი		
ქ. თბილისი, სოფელი ქვემო ლისი, "ჯაბურიღლთან"		მასშტაბი 1:100
არქიტექტურული ნაწილი	ფურცელი ა-3	რაოდენობა
ნახაზის სახელწოდება	ფასადი 14-1 ღერძებში	
urban.ge შპს. "ურბანკი"		დამკვეთი
urban.ge შპს. "ურბანკი"		შემსრულებელი
დირექტორი	ს. ფურცელაძე	
არქიტექტორი	ნ. გეგენტაძე	

ფასადი დ-ა ღერძებში

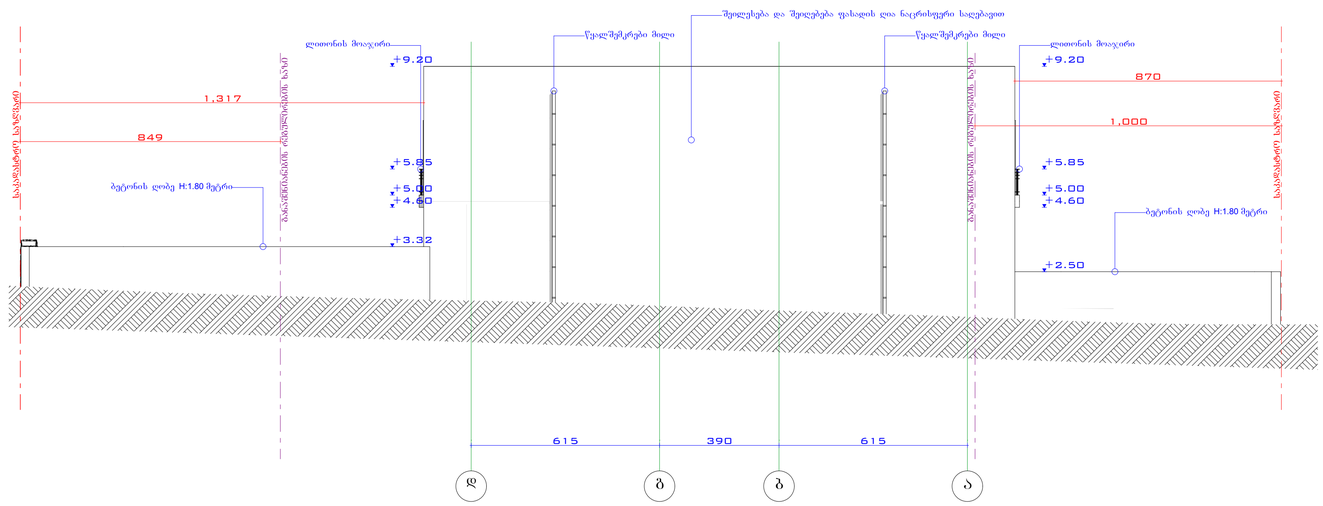

შვიდი ინდივიდუალური საცხოვრებელი სახლი		
ქ. თბილისი, სოფელი ქვემო ლიხი, "ვაბურღილთან"		მასშტაბი 1:100
არქიტექტურული ნაწილი	ფურცელი ა-3	რაოდენობა
ნახაზის სახელწოდება	ფასადი დ-ა ღერძებში	
შ.პ.ს. "ურბანკი"		დამკვეთი
შ.პ.ს. "ურბანკი"		შემსრულებელი
დირექტორი	ს. ფურცელაძე	
არქიტექტორი	ნ. გელენავა	