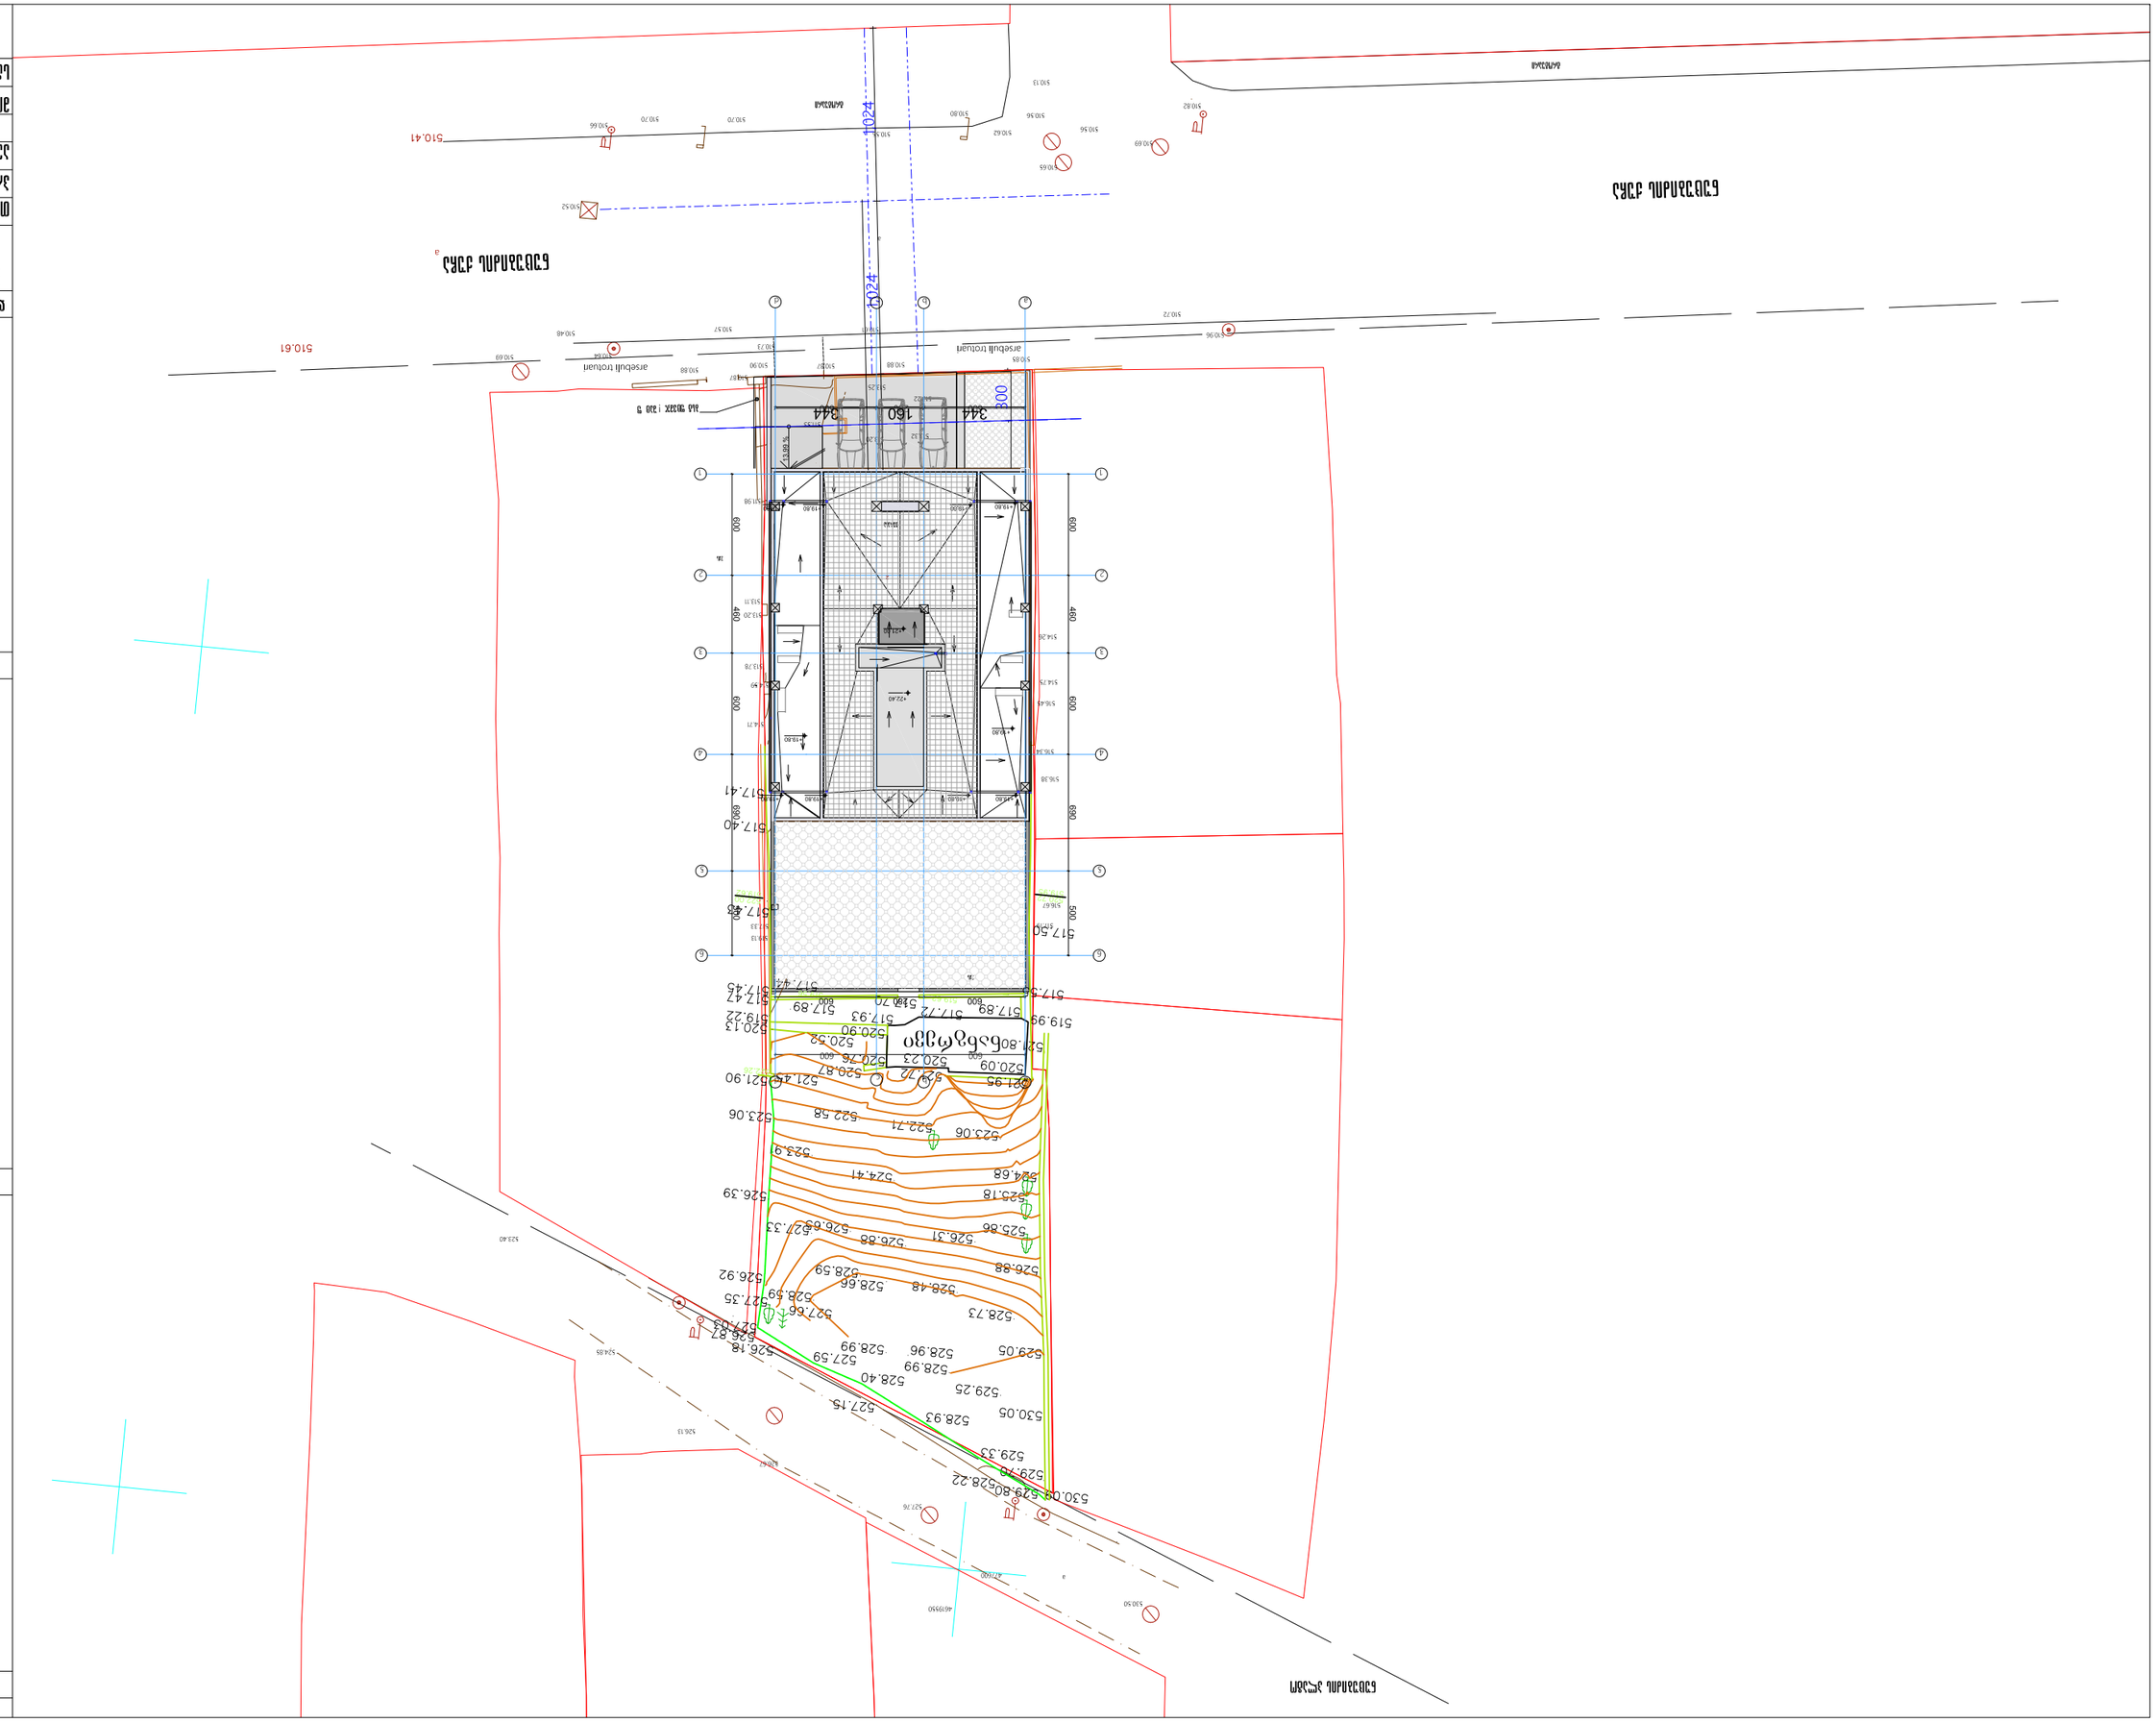


Proiectant general	S.C. ARHITECTURA S.R.L.
Arhitect	Arh. Ioan Ionescu
Specialitatea	Arhitectură
Specialitatea	Rezistență
Specialitatea	Instalații
Specialitatea	Instalații
Specialitatea	Instalații