
კროკები

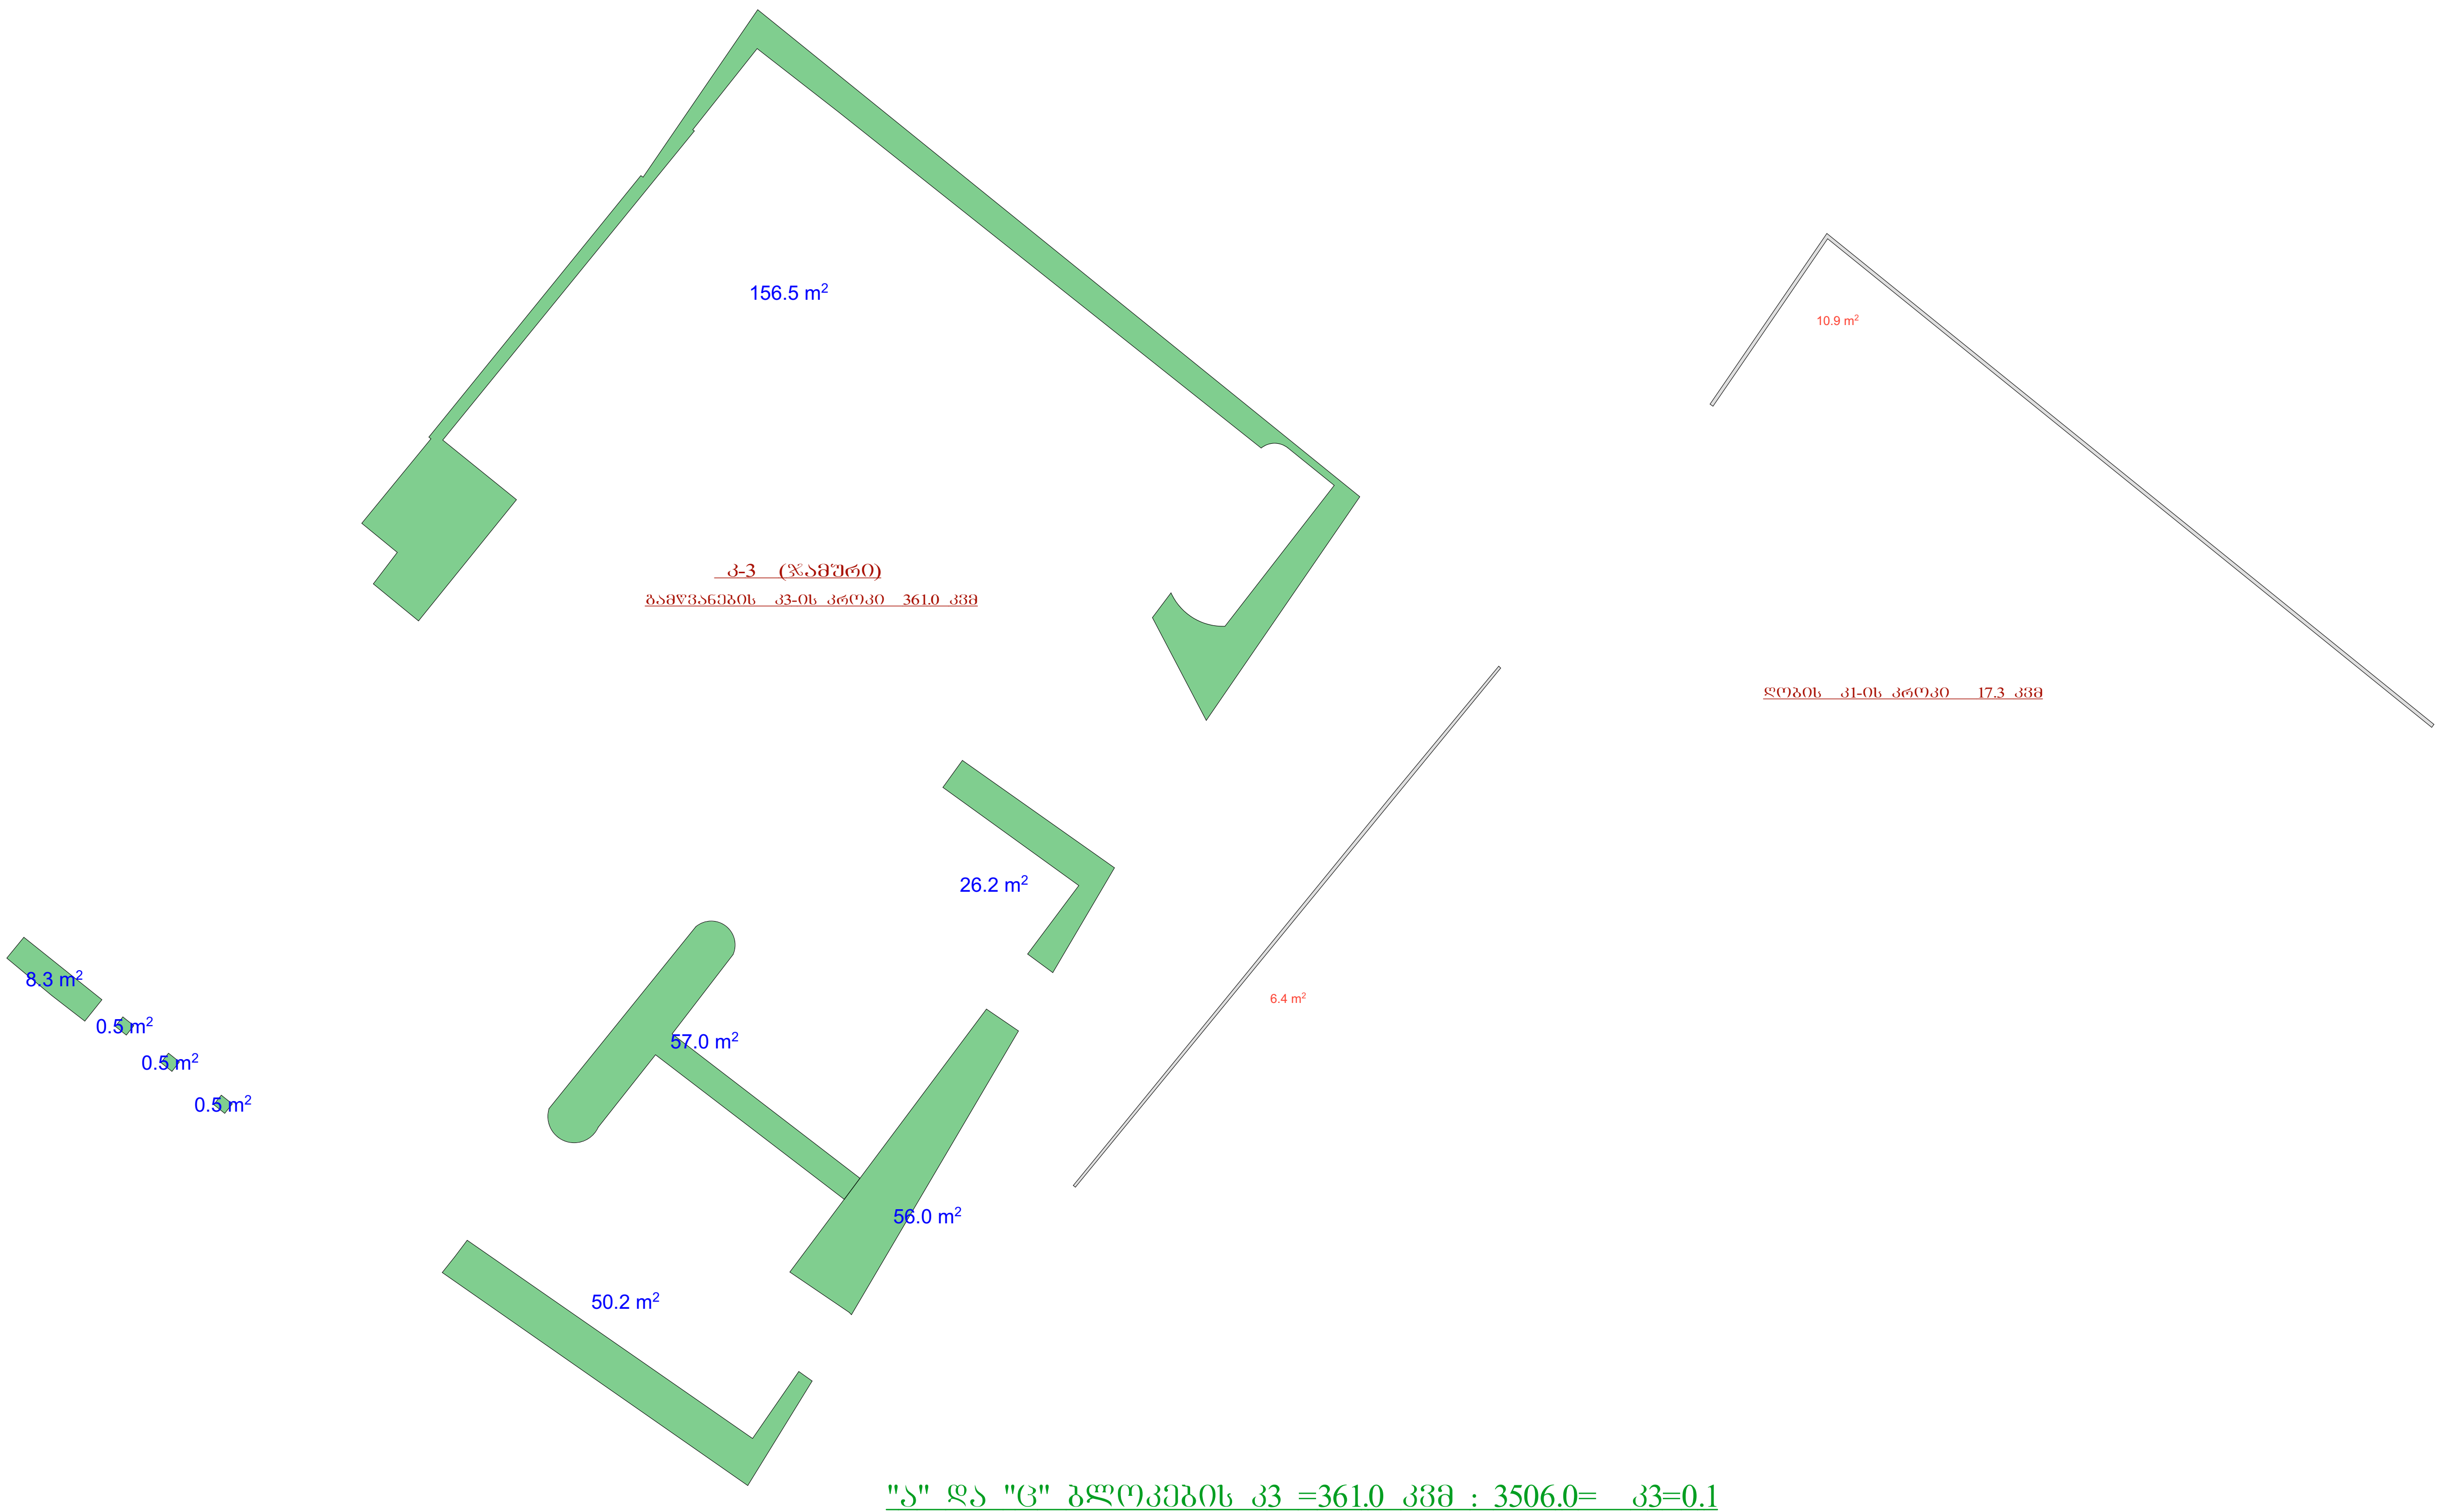

"ა" და "ც" ბლოკების კ3 =361.0 კვმ : 3506.0= კ3=0.1

ფორმატი	დაკვეთა №	ფაილის სახელი
A-3		

ექსპლიკაცია:

პირობითი აღნიშვნები

საკადასტრო საზღვარი

შენიშვნები:

1/ ზომები მოცემულია მეტრებში

პროექტის სახელწოდება

ქ.ბილისი მოსკოვის გამზირი ქ.№24ა (ნაკვ.01.19.34.002.196) შპს "ისანი კომფორტის"-ს კუთვ. ტერიტ. მრავალბინიანი საცხ. სახლის (ც-ბლოკის) კორექტირებული პროექტი

(ც - ბლოკი)

თანამდებობა	გვარი	ხელმოწერა
დირექტორი	გ. დათებაშვილი	
მთ. არქიტ.	თ. დათებაშვილი	
არქიტექტორი	ჯ.როყვა	
შეასრულა		
შეამოწმა		

მისამართი

"JD. studio"

მასშტაბი		კროკები
თარიღი	2018	
სტადია	ფურცელი	ფურცლები

კ2-ის კროკი (ც- ბლოკი)



ჯამი - 4855.1 კვმ.

ფორმატი	დაკვეთა №	ფაილის სახელი
A-3		

ექსპლიკაცია:

პირობითი აღნიშვნები

საკადასტრო საზღვარი

შენიშვნები:

1/ ზომები მოცემულია მეტრებში

პროექტის სახელწოდება

ქ.ზილისი მოსკოვის გამზირი ქ.№24ა (ნაკვ.01.19.34.002.196) შპს "ისანი კომფორტი"-ს კუთვ. ტერიტ. მრავალზინიანი საცხ. სახლის (ც- ბლოკის) კორექტირებული პროექტი

(ც - ბლოკი)

თანამდებობა	გვარი	ხელმოწერა
დირექტორი	გ. დათებაშვილი	
მთ. არქიტ.	თ. დათებაშვილი	
არქიტექტორი	ა.როყვა	
შეასრულა		
შეამოწმა		

მისამართი

"JD. studio"


მასშტაბი	1:200
თარიღი	2018

სტადია	ფურცელი	ფურცლები
მ.პ		

ფორმატი	დაჯგუფ. №	ფაილის სახელი
A-3		

გეგმა -3.00 ნიშნულზე მ. 1-100

(ც ბლოკი)

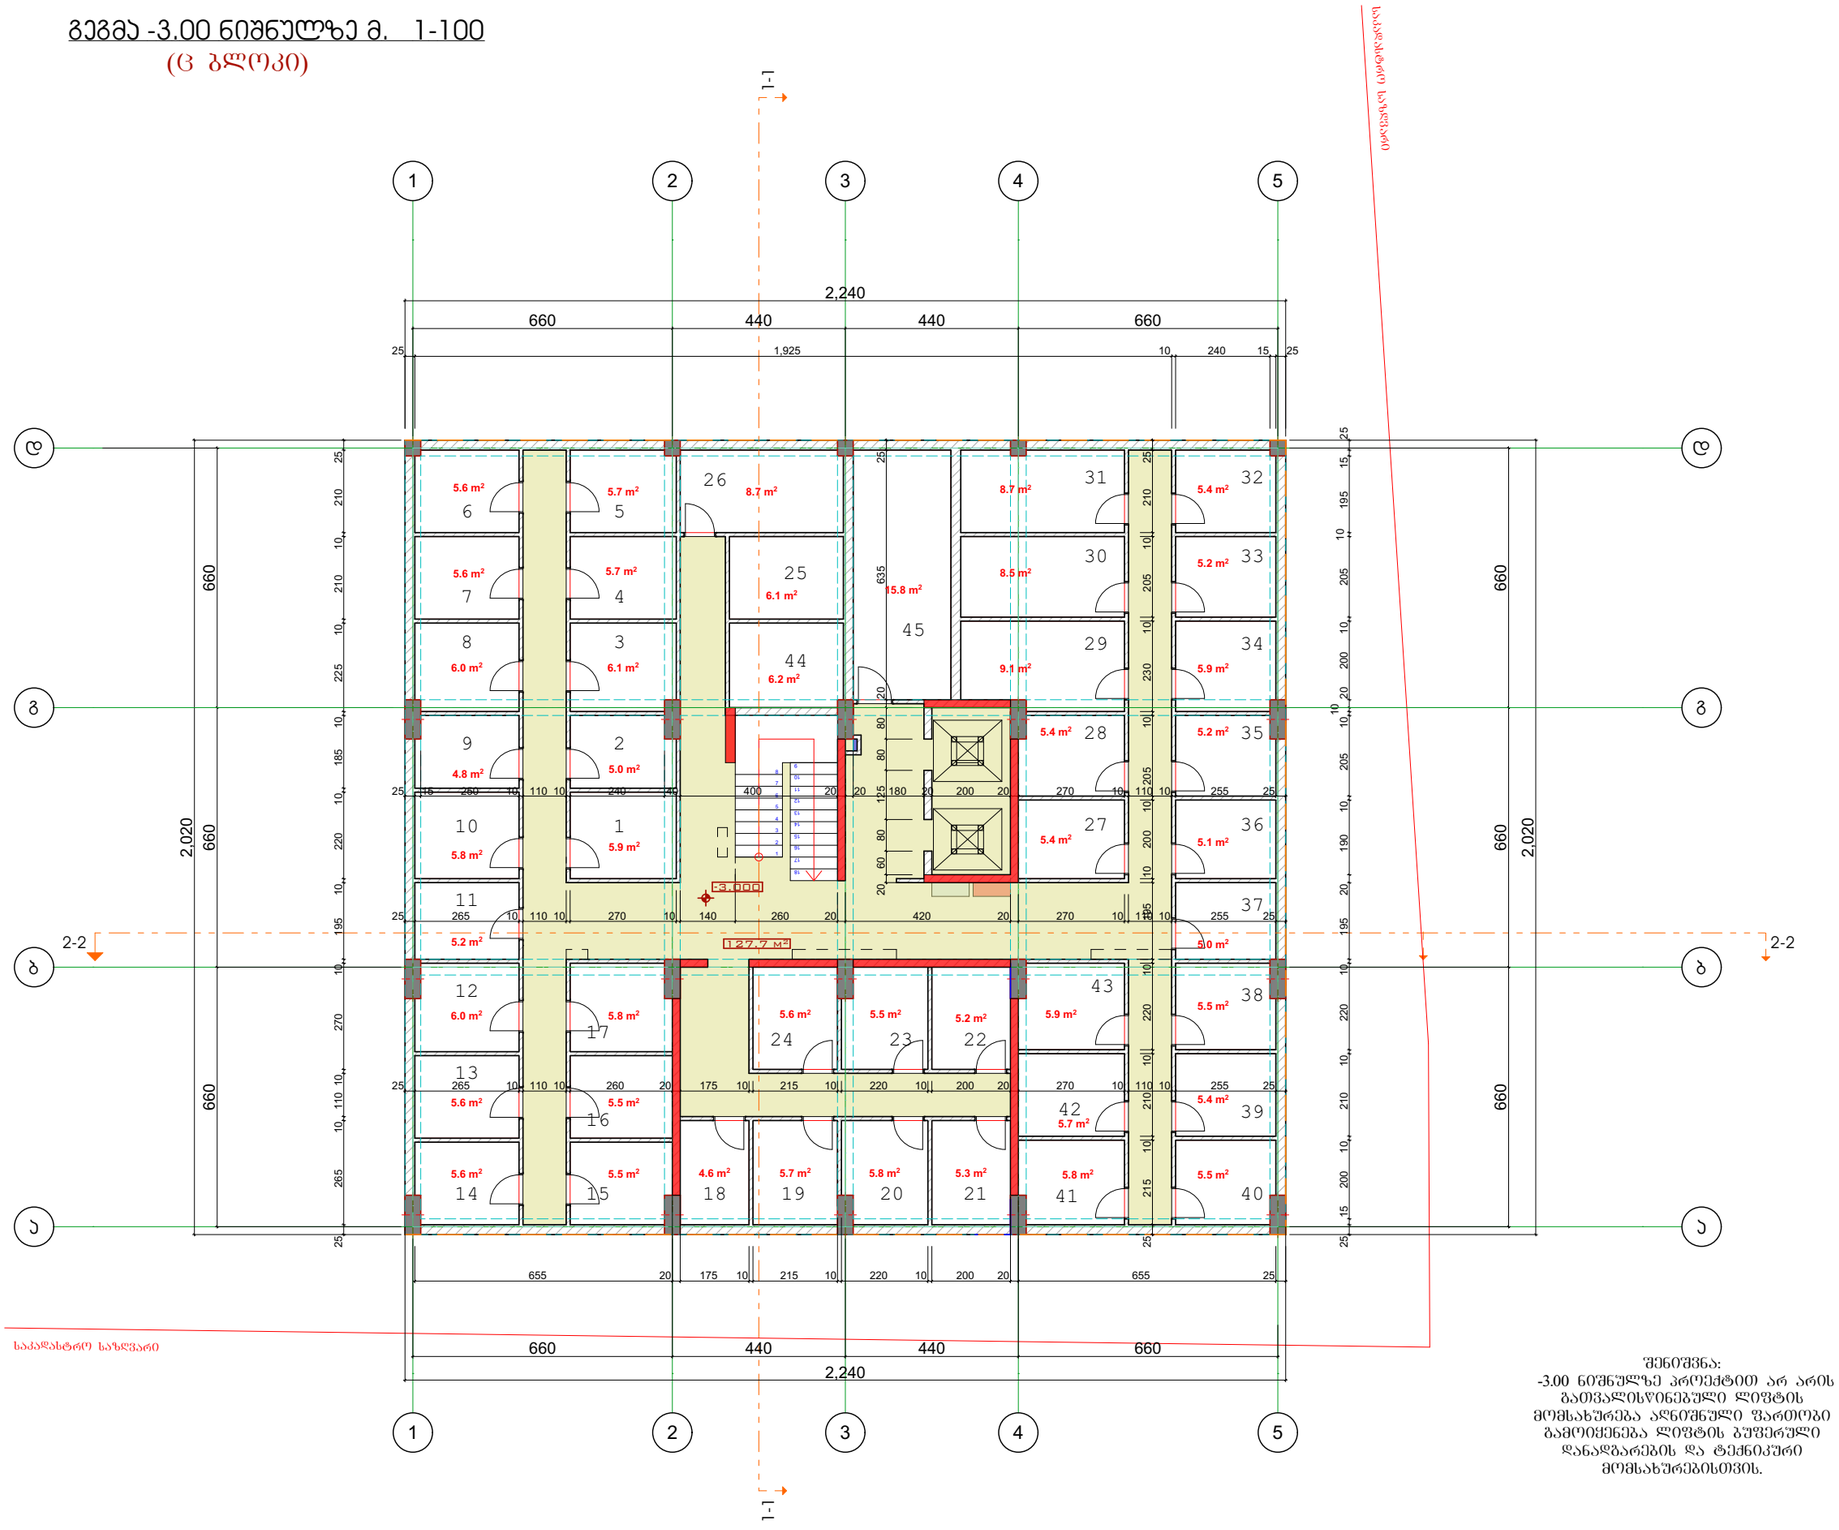

შენიშვნა:
-3.00 ნიშნულზე პროექტით არ არის გათვალისწინებული ლიფტის მომსახურება აღნიშნული ფართობი გამოიყენება ლიფტის გუფერული დანადგარების და ტექნიკური მომსახურებისთვის.

ექსპლიკაცია:

1-45 დამხმარე ფართობი -272.6 კვმ

სართ. ჯამური ფართობები

დამხმარე ფართობი -272.6 კვმ

საერთაშორის ფართობი -127.7 კვმ

პირობითი აღნიშვნები

საკადასტრო საზღვარი

2/ +0.00=413.45

შენიშვნები:

1/ ზომები მოცემულია მეტრებში

პროექტის სახელწოდება

ქ.ბილისი მოსკოვის გამზირი ქ№24ა (ნ.პ3.01.19.34.002.196) შპს "ისანი კომფორტი"-ს კუთვ. ტერიტ. მრავალბინიანი საცხ. სახლის (ც-ბლოკის) კორექტირებული პროექტი

(ც - ბლოკი)

თანამდებობა	გვარი	ხელმოწერა
დირექტორი	გ. დათებაშვილი	
მთ. არქიტ.	თ. დათებაშვილი	
არქიტექტორი	ს.როყვა	
შესრულა		
შეამოწმა		

მისამართი


"JD. studio"

მასშტაბი	1:150	გეგმა
თარიღი	2018	

სტადია	ფურცელი	ფურცლები
მ.პ		

ფორმატი	დაკვეთა №	ფაილის სახელი
A-3		

გეგმა 0.00 ნიშნულზე მ. 1-100
(ც ბლოკი)

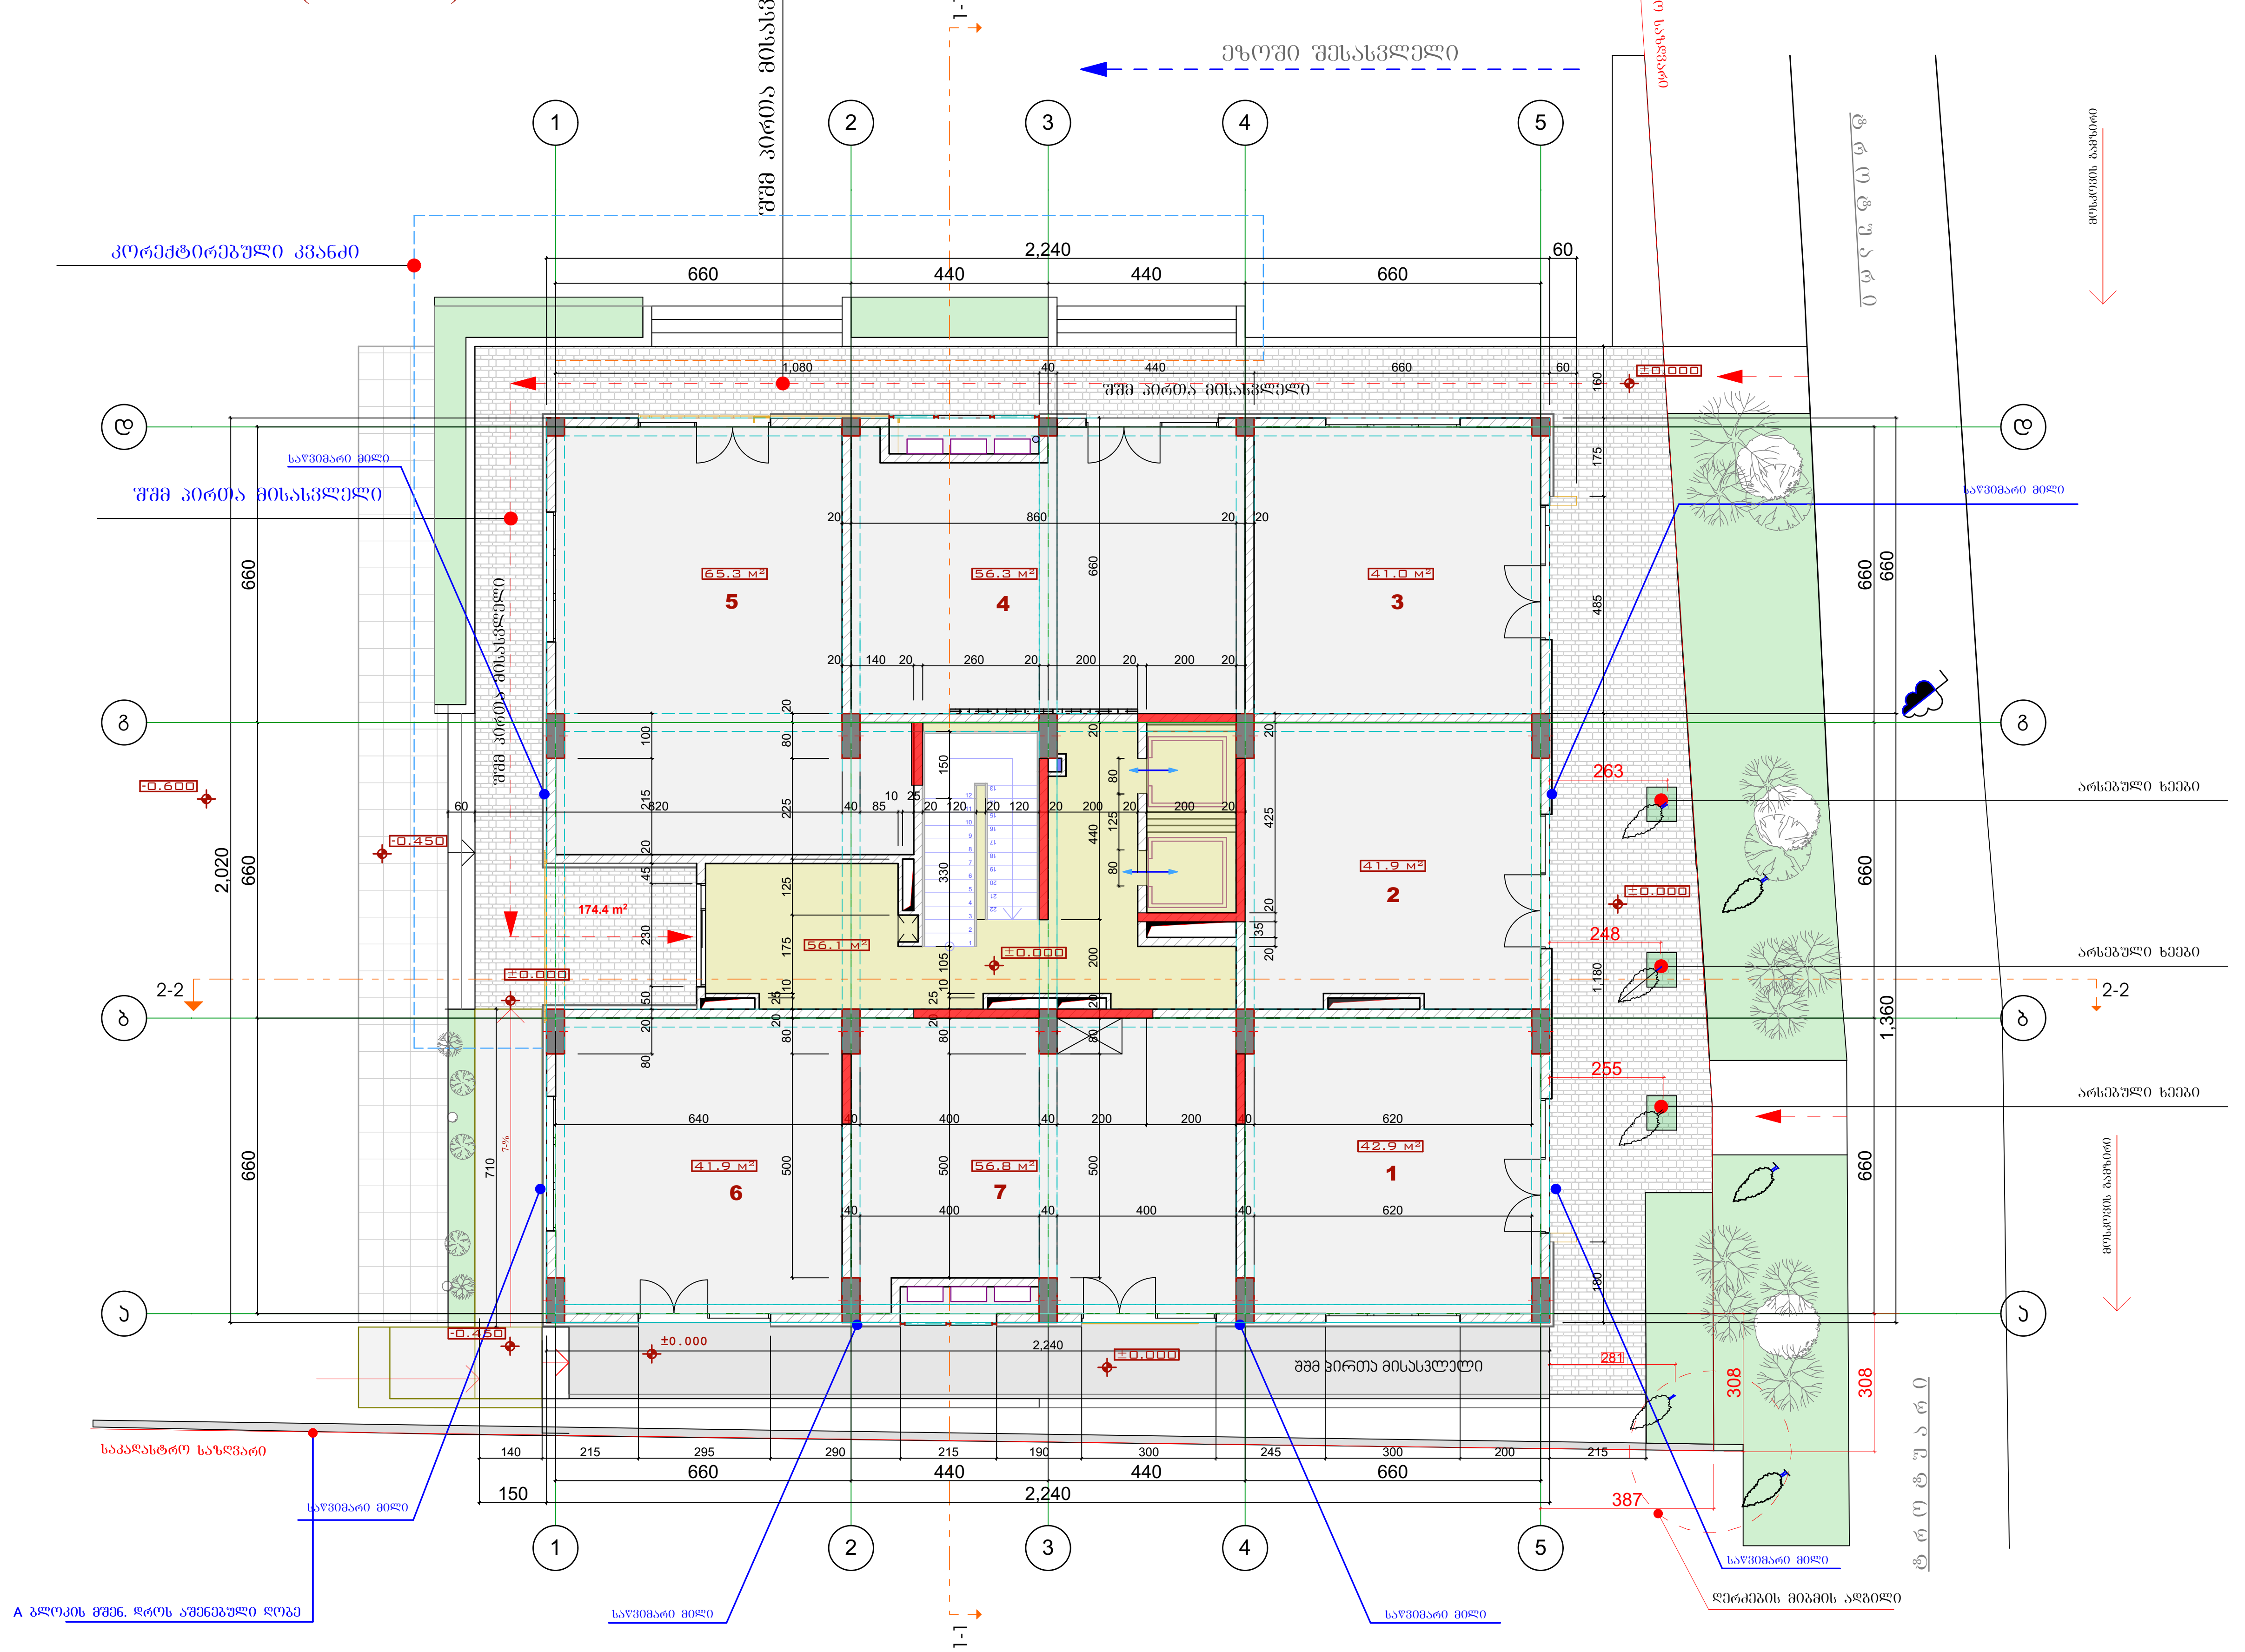

ექსპლიკაცია:

1 კომერციული ფართობი -42.9 კვმ

2 კომერციული ფართობი -41.9 კვმ

3 კომერციული ფართობი -41.0 კვმ

4 კომერციული ფართობი -56.3 კვმ

5 კომერციული ფართობი -65.3 კვმ

6 კომერციული ფართობი -41.9 კვმ

7 კომერციული ფართობი -56.8 კვმ

სართ. ჯამური ფართობები

კომერციული ფართობი -346.1 კვმ

სადარბაზოს ფართობი -56.1 კვმ

ტერასის ფართობი -165.5 კვმ

პირობითი აღნიშვნები

საკადასტრო საზღვარი

2/ +0.00=413.45

შენიშვნები:

1/ ზომები მოცემულია მეტრებში

პროექტის სახელწოდება

ქ.ბილისი მოსკოვის გამზირი ქ.№24ა (ნაკვ.01.19.34.002.196) შპს "ისანი კომფორტი"-ს კუთვ. ტერიტ. მრავალბინიანი საცხ. სახლის (ც-ბლოკის) კორექტირებული პროექტი

(ც - ბლოკი)

თანამდებობა	გვარი	ხელმოწერა
დირექტორი	გ. დათებაშვილი	[signature]
მთ. არქიტ.	თ. დათებაშვილი	[signature]
არქიტექტორი	კ.როყვა	
შეასრულა		
შეამოწმა		

მისამართი


"JD. studio"

მასშტაბი	1:150	გეგმა
თარიღი	2018	

სტადია	ფურცელი	ფურცლები
მ.პ		

გეგმა 3.50 ნიშნულზე მ. 1-100

(ც ბლოკი)

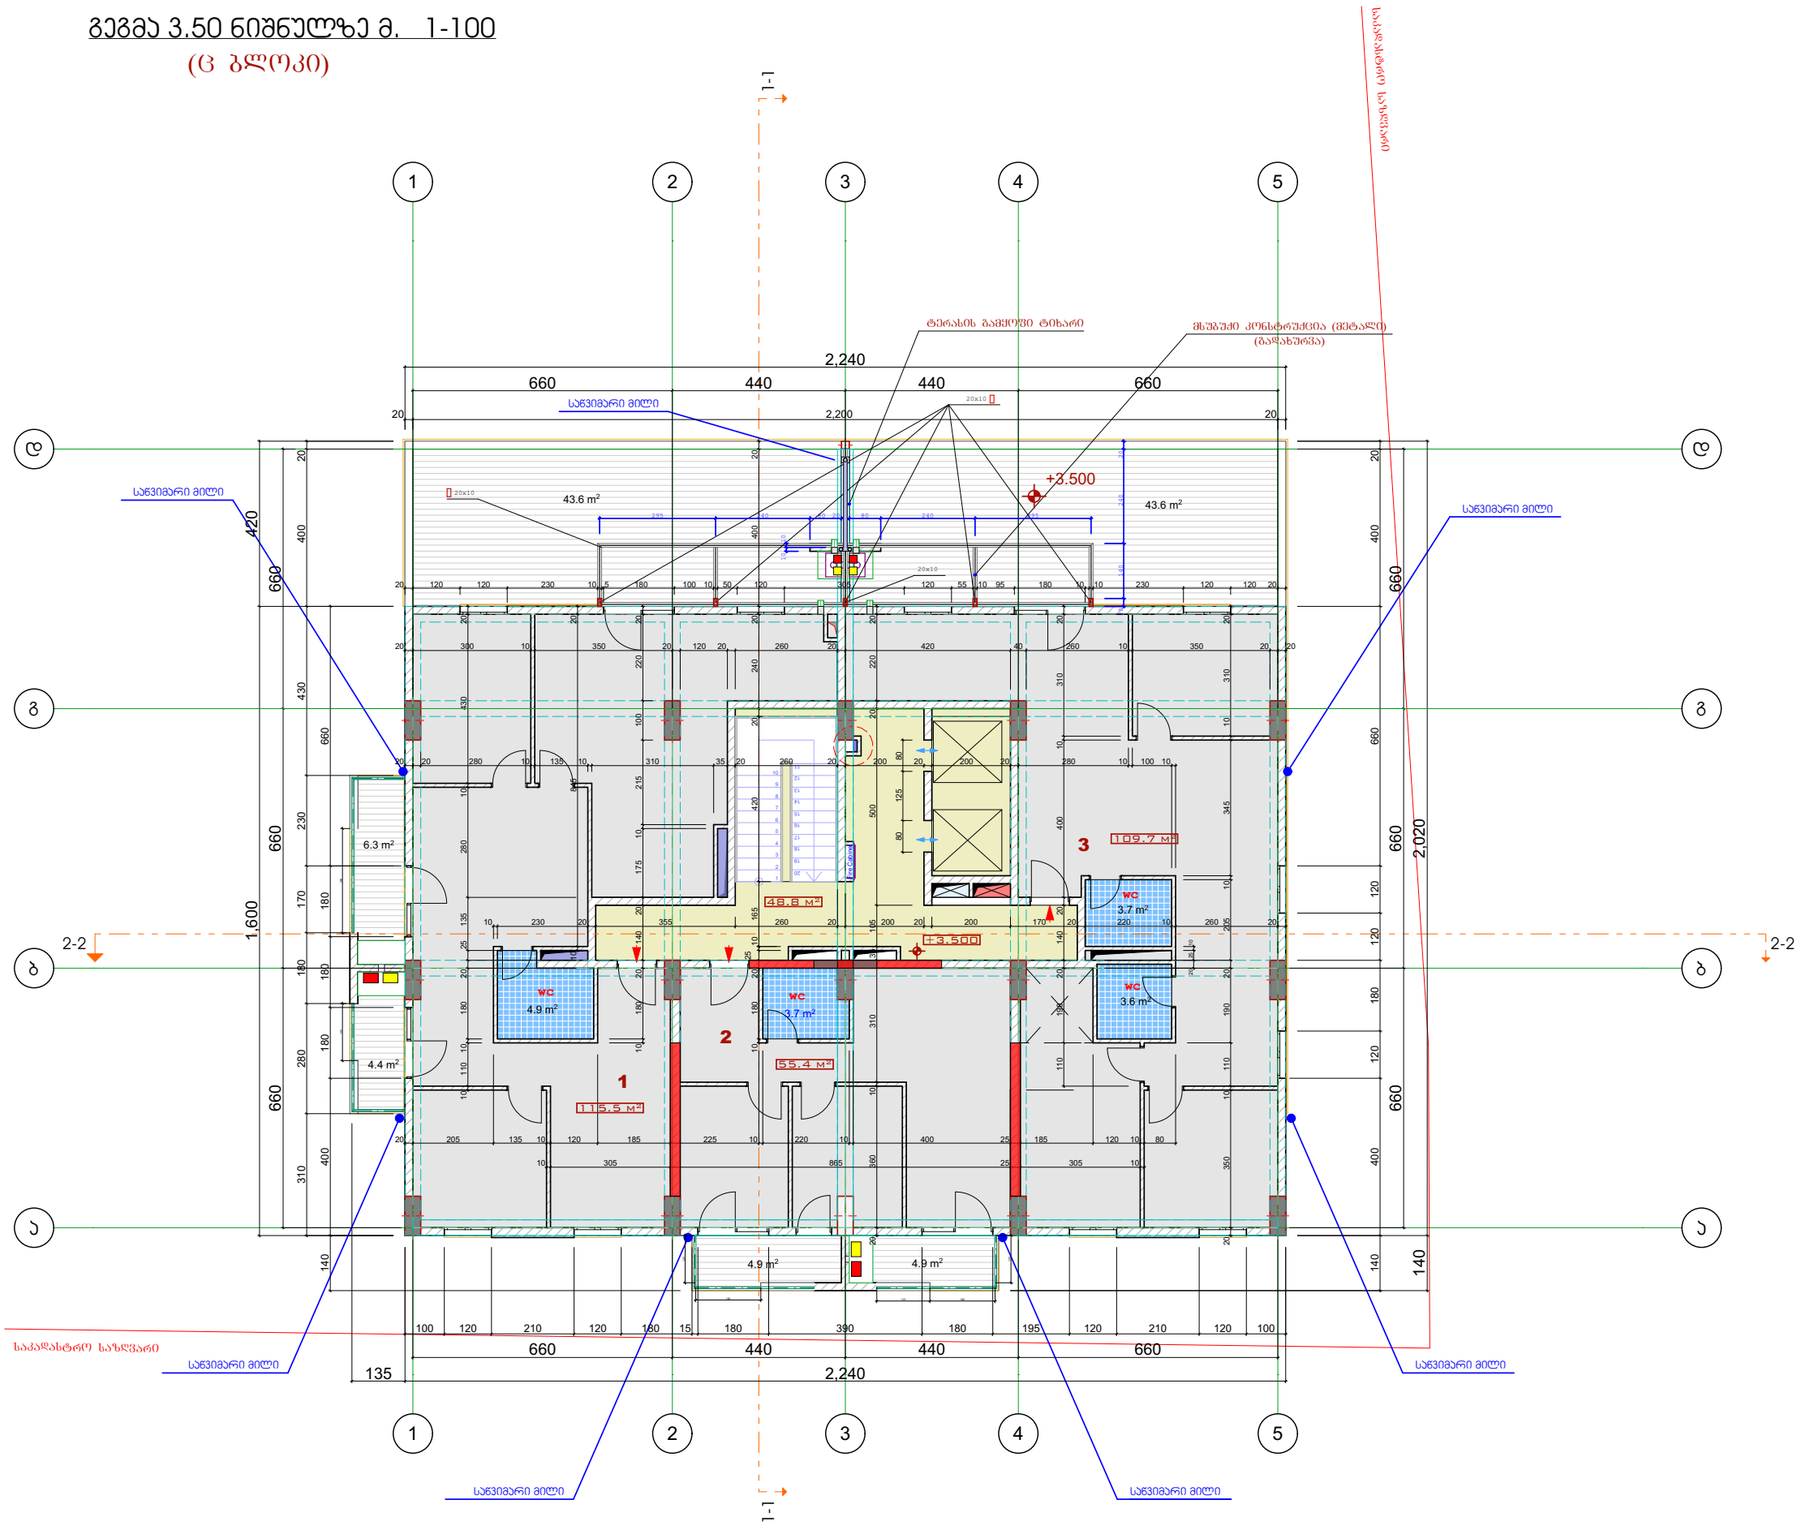

ფორმატი	დაჯგუფ. №	ფაილის სახელი
A-3		

ექსპლიკაცია:

1 ბინის ფართობი -115.5 კვმ
საზაფხულო ფართობი -54.3 კვმ

2 ბინის ფართობი -55.4 კვმ
საზაფხულო ფართობი -9.8 კვმ

3 ბინის ფართობი -109.7 კვმ
საზაფხულო ფართობი -43.6 კვმ

სარდ. ჯამური ფართობები

საცხოვრებელი ფართობი -280.6 კვმ
საერთაშორის ფართობი -48.8 კვმ
საზაფხულო ფართობი -107.7 კვმ

პირობითი აღნიშვნები

საკადასტრო საზღვარი

2/ +0.00=413.45

შენიშვნები:

1/ ზომები მოცემულია მეტრებში

გათბობა

კონდენციორება

პროექტის სახელწოდება

ქ.ბილისი მოსკოვის გამზირი ქ.№24ა (ნაკ.01.19.34.002.196) შპს "ისანი კომფორტი"-ს კუთვ. ტერიტ. მრავალბინიანი საცხ. სახლის (ც-ბლოკის) კორექტირებული პროექტი

(ც - ბლოკი)

თანამდებობა	გვარი	ხელმოწერა
დირექტორი	გ. დათებაშვილი	
მთ. არქიტ.	თ. დათებაშვილი	
არქიტექტორი	ს.როყვა	
შესრულა		
შეამოწმა		

მისამართი

"JD. studio"


მასშტაბი	1:150	გეგმა
თარიღი	2018	

სტადია	ფურცელი	ფურცლები
მ.პ		

ფორმატი	დაჯგუფ№	ფაილის სახელი
A-3		

გეგმა 6.70 ნიშნულზე მ. 1-100

(ც ბლოკი)

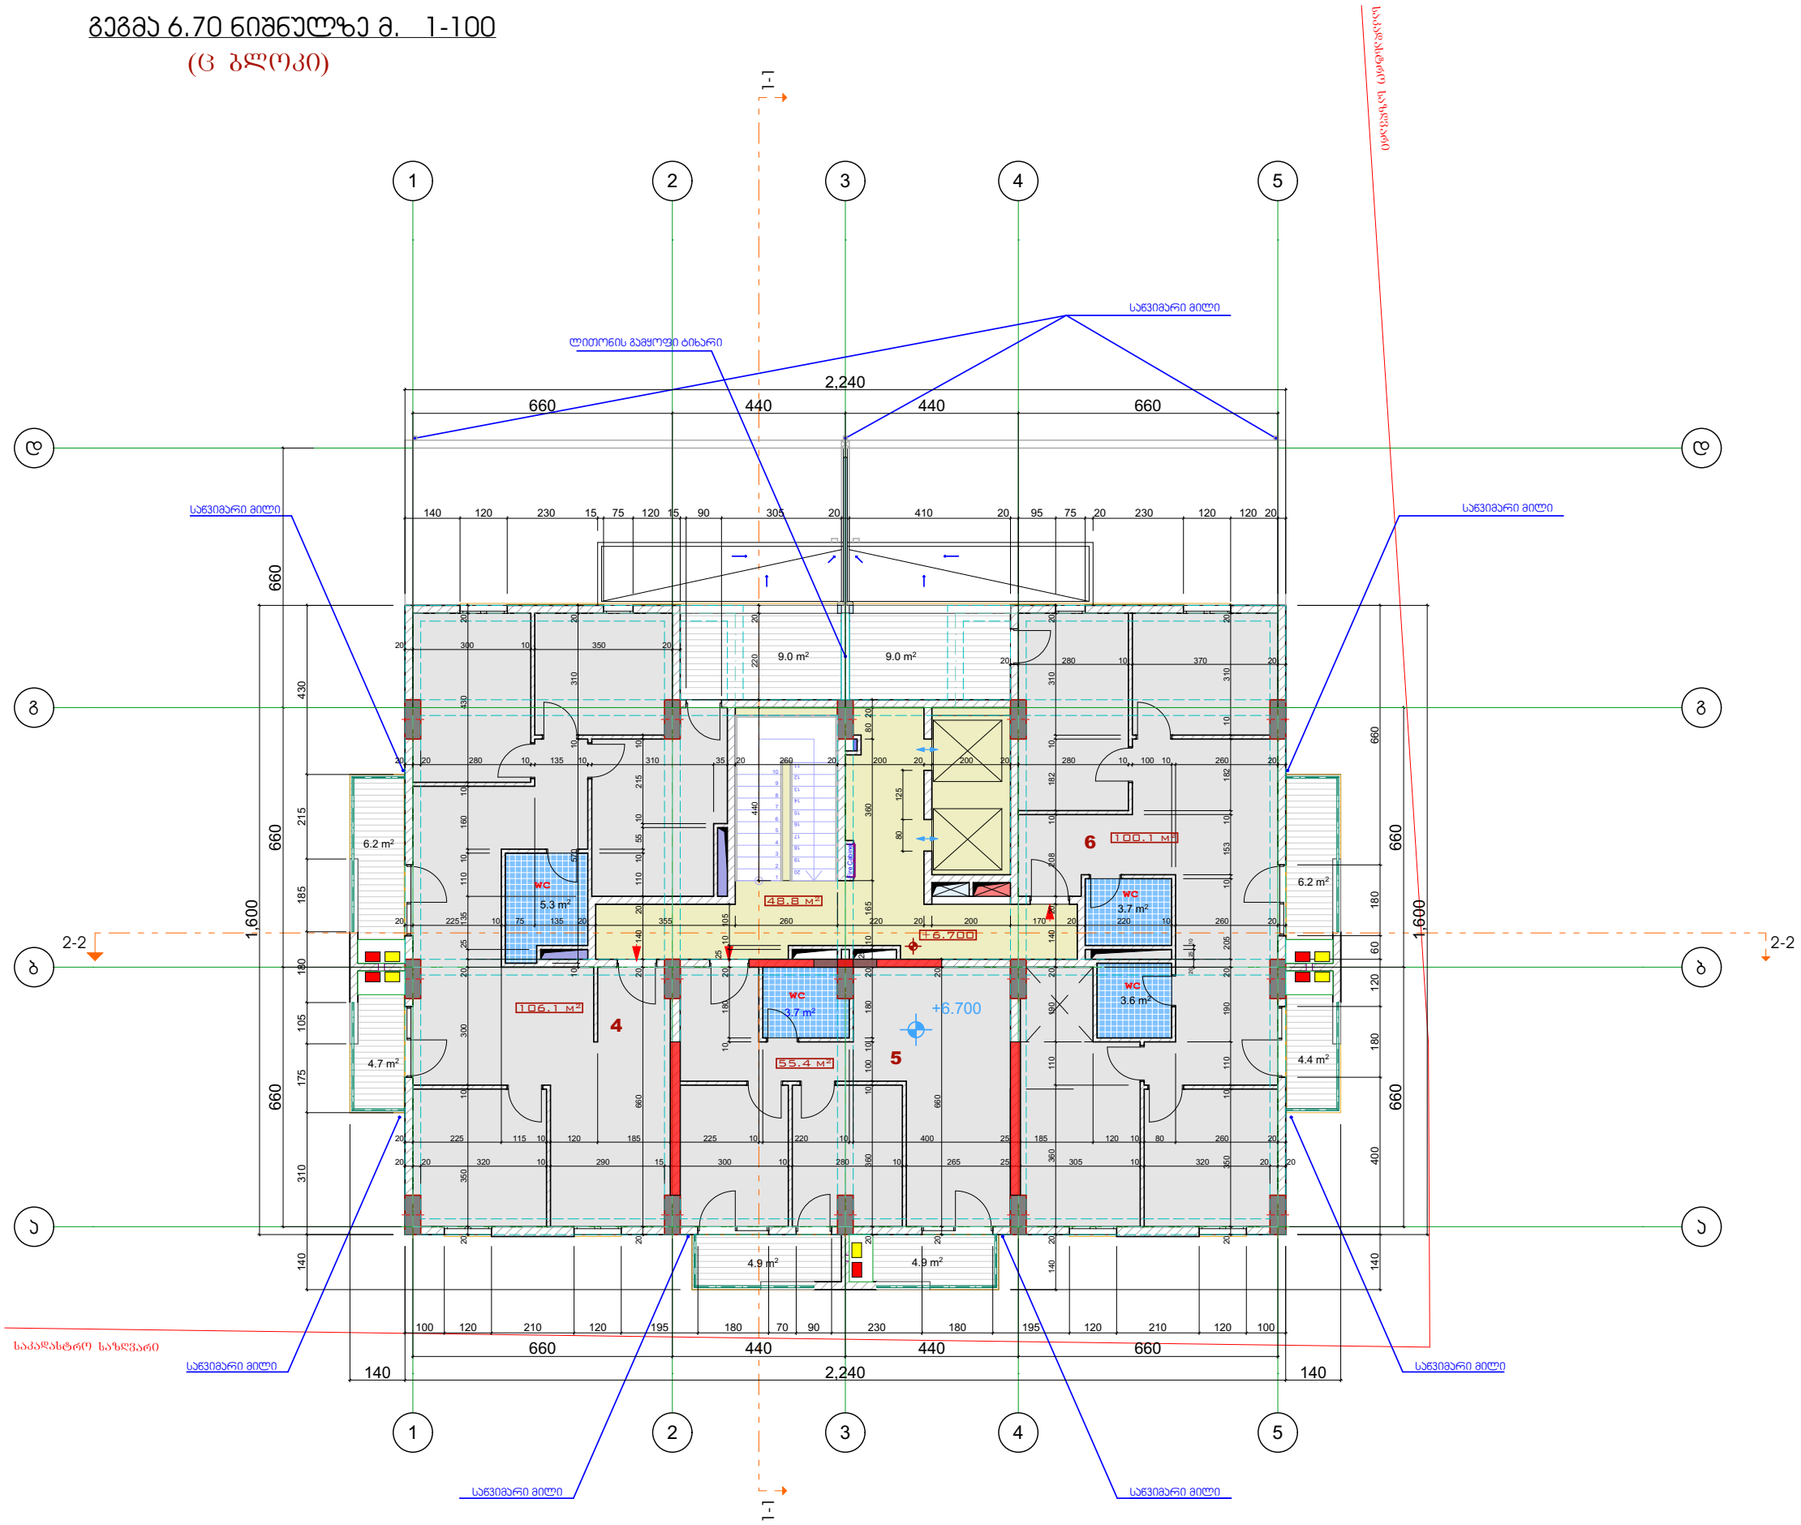

ექსპლიკაცია:

4 ბინის ფართობი -106.1 კვმ
საზაფხულო ფართობი -19.9 კვმ

5 ბინის ფართობი -55.4 კვმ
საზაფხულო ფართობი -9.8 კვმ

6 ბინის ფართობი -100.1 კვმ
საზაფხულო ფართობი -19.6 კვმ

სარდ. ზომური ფართობები

საცხოვრებელი ფართობი -261.6 კვმ
საერგასის ფართობი -48.8 კვმ
საზაფხულო ფართობი -49.3 კვმ

პირობითი აღნიშვნები

საკადასტრო საზღვარი

2/ +0.00=413.45

შენიშვნები:

1/ ზომები მოცემულია მეტრებში

გამობა

კონდენციერება

პროექტის სახელწოდება

ქ.ბილისი მოსკოვის გამზირი ქ.№24ა (ნაკ.01.19.34.002.196) შპს "ისანი კომფორტი"-ს კუთვ. ტერიტ. მრავალბინიანი საცხ. სახლის (ც-ბლოკის) კორექტირებული პროექტი

(ც - ბლოკი)

თანამდებობა	გვარი	ხელმოწერა
დირექტორი	გ. დათებაშვილი	
მთ. არქიტ.	თ. დათებაშვილი	
არქიტექტორი	ს.როყვა	
შესრულა		
შეამოწმა		

მისამართი

"JD. studio"


მასშტაბი	1:150	გეგმა
თარიღი	2018	

სტადია	ფურცელი	ფურცლები
მ.პ		

ფორმატი	დაჯგუფ №:	ფაილის სახელი
A-3		

გეგმა 9.90 ნიშნულზე მ. 1-100

(ც ბლოკი)

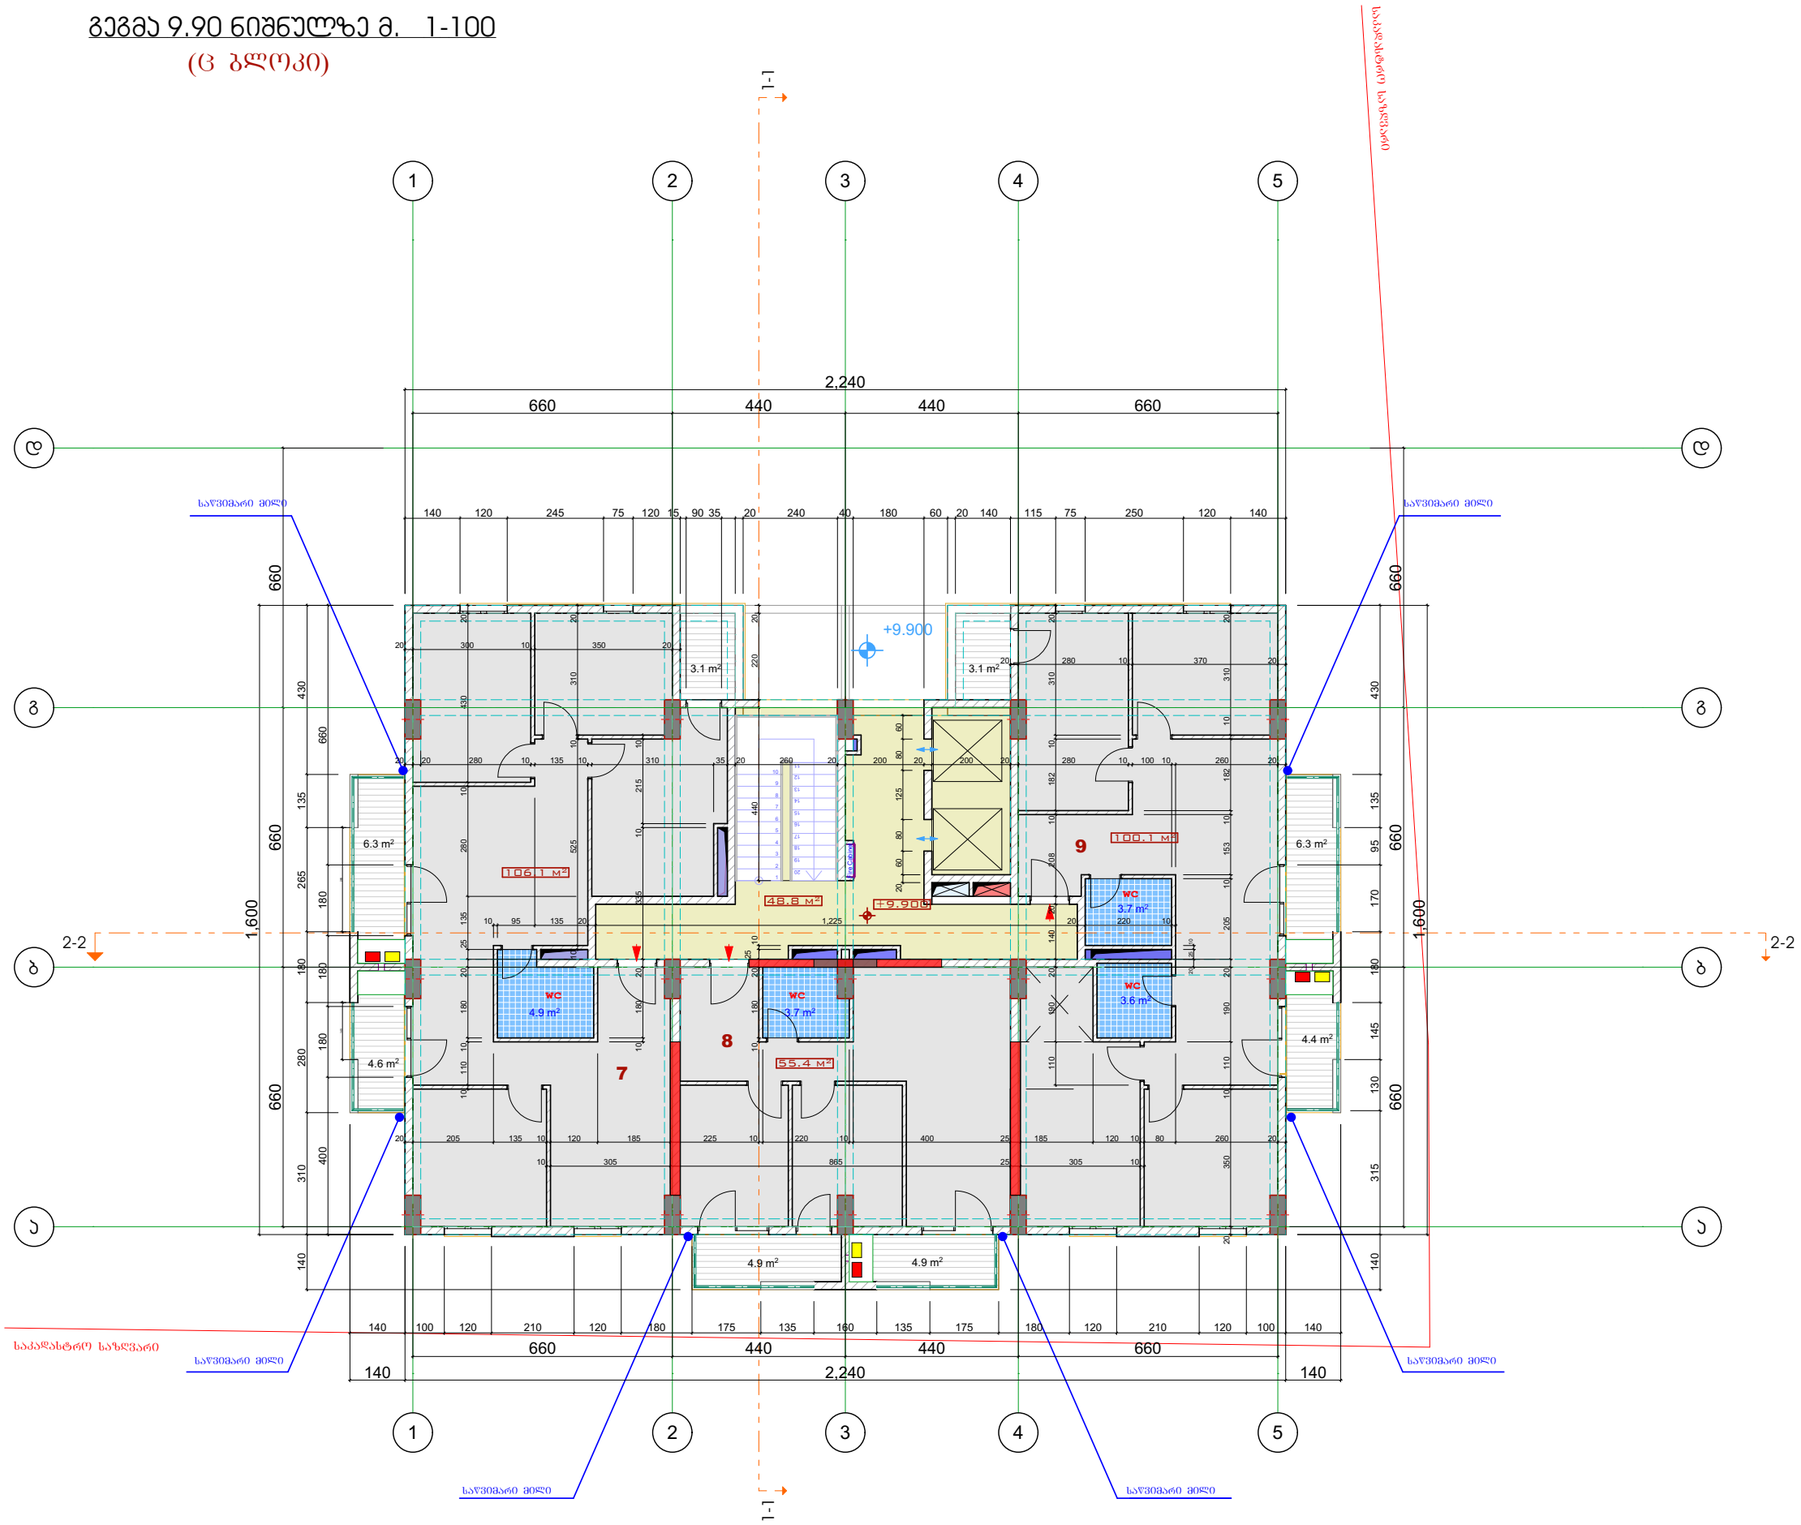

ექსპლიკაცია:

7 ბინის ფართობი -106.1 კვმ
საზაფხულო ფართობი -14.0 კვმ

8 ბინის ფართობი -55.4 კვმ
საზაფხულო ფართობი -9.8 კვმ

9 ბინის ფართობი -100.1 კვმ
საზაფხულო ფართობი -13.8 კვმ

სარდ. ზომური ფართობები

საცხოვრებელი ფართობი -261.6 კვმ

საერგასის ფართობი -48.8 კვმ

საზაფხულო ფართობი -37.6 კვმ

პირობითი აღნიშვნები

საკადასტრო საზღვარი

2/ +0.00=413.45

შენიშვნები:

1/ ზომები მოცემულია მეტრებში

გამობა

კონდენციერება

პროექტის სახელწოდება

ქ.ბილისი მოსკოვის გამზირი ქ.№24ა (ნაკ.01.19.34.002.196) შპს "ისანი კომფორტი"-ს კუთვ. ტერიტ. მრავალბინიანი საცხ. სახლის (ც-ბლოკის) კორექტირებული პროექტი

(ც - ბლოკი)

თანამდებობა	გვარი	ხელმოწერა
დირექტორი	გ. დათებაშვილი	
მთ. არქიტ.	თ. დათებაშვილი	
არქიტექტორი	ს.როყვა	
შესრულა		
შეამოწმა		

მისამართი


"JD. studio"

მასშტაბი	1:150	გეგმა
თარიღი	2018	

სტადია	ფურცელი	ფურცლები
მპ		

გეგმა 13.10 ნიშნულზე მ. 1-100

(ც ბლოკი)

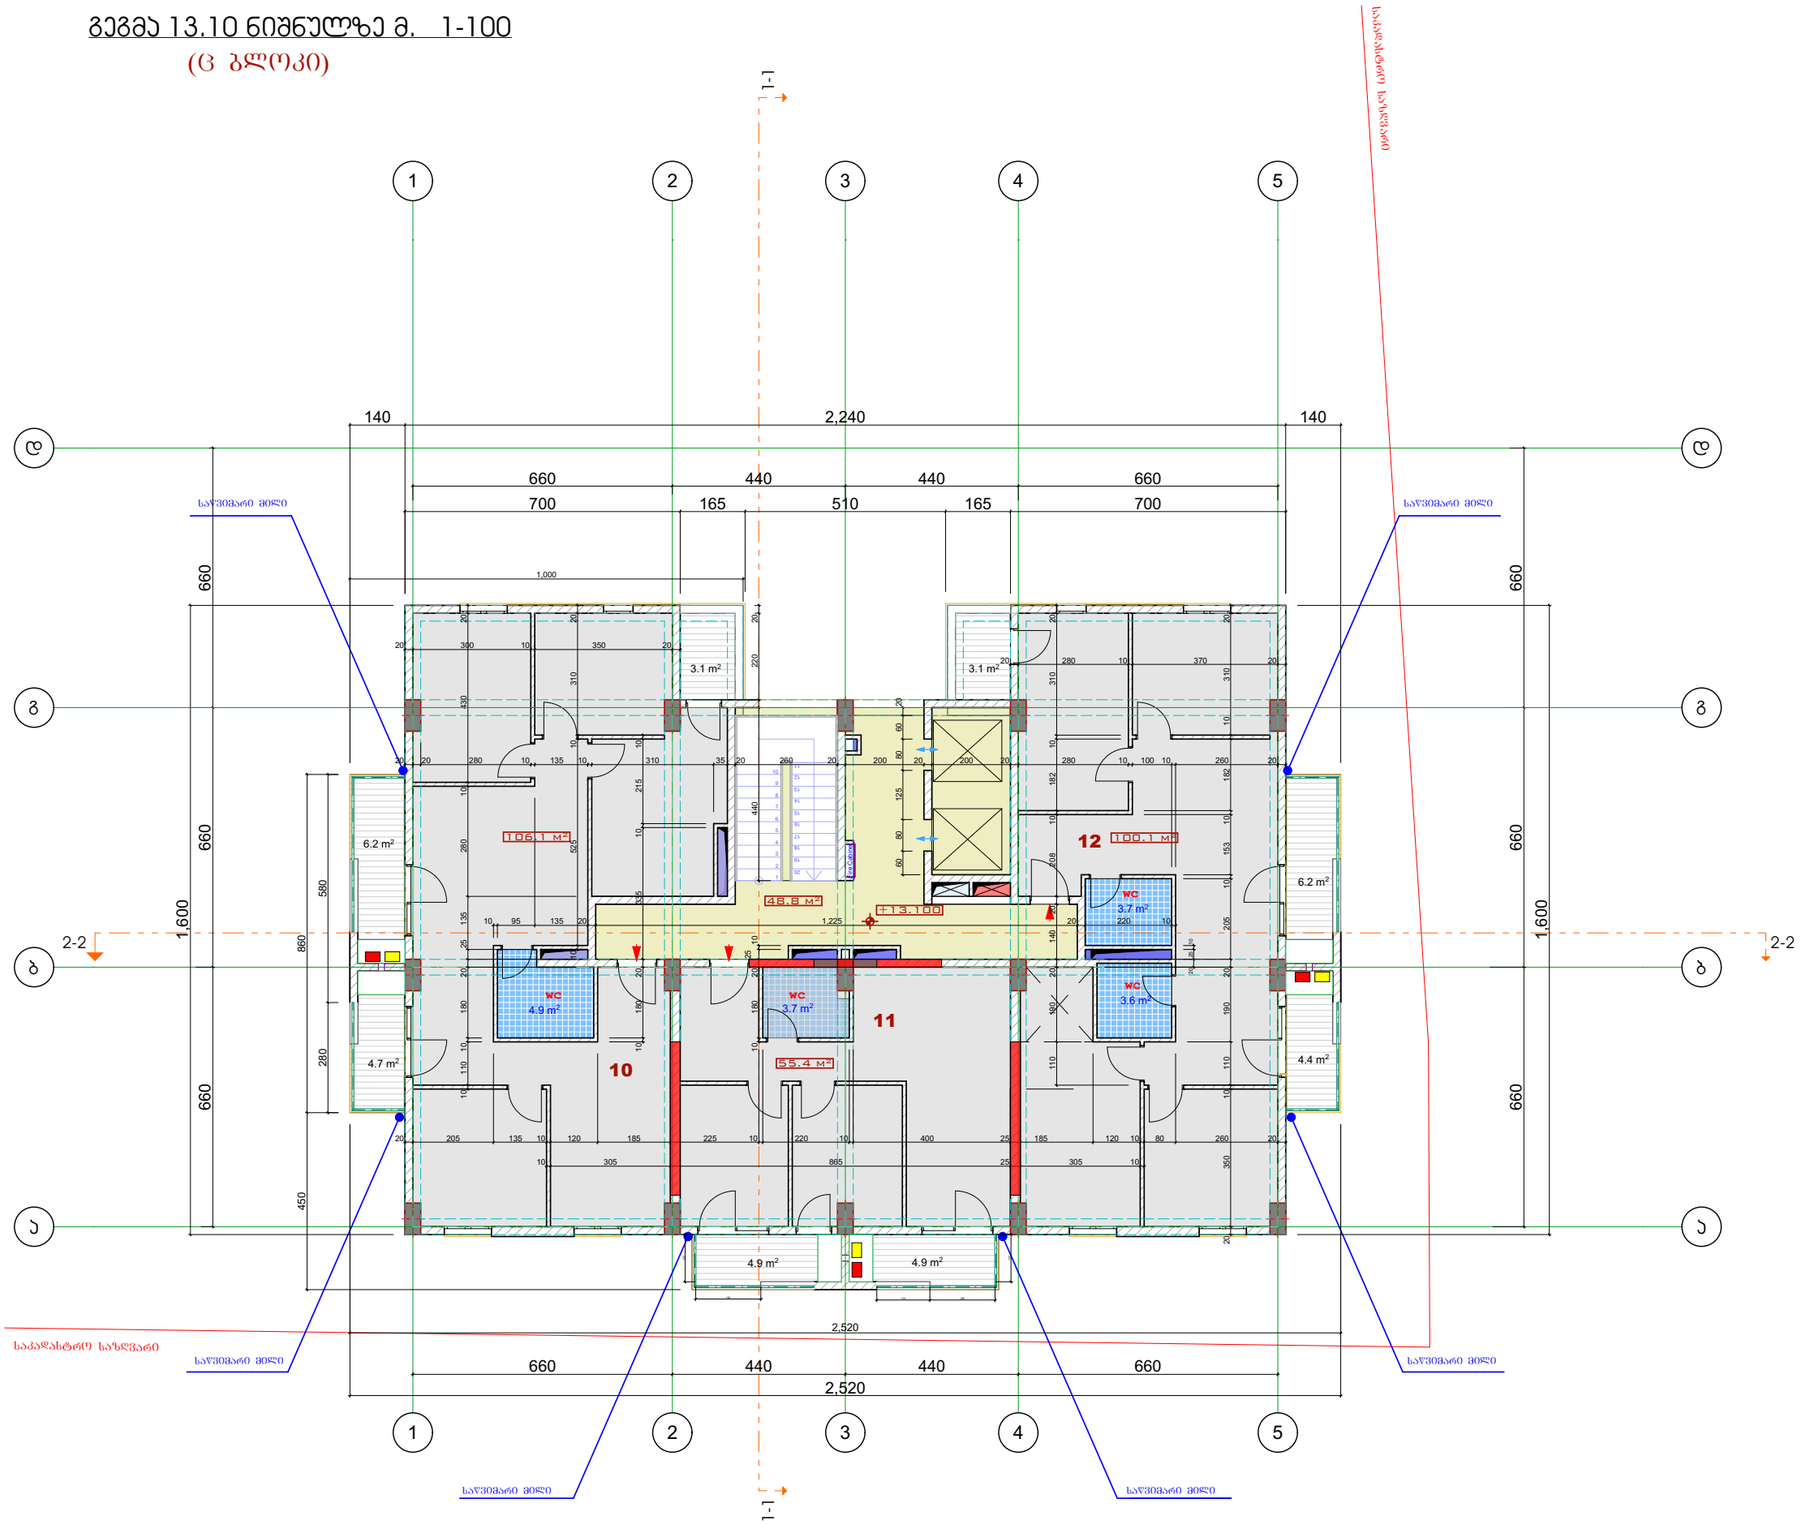

ფორმატი	დაჯგუფ №:	ფაილის სახელი
A-3		

ექსპლიკაცია:

10 ბინის ფართობი -106.1 კვმ
საზაფხულო ფართობი -14.0 კვმ

11 ბინის ფართობი -55.4 კვმ
საზაფხულო ფართობი -9.8 კვმ

12 ბინის ფართობი -100.1 კვმ
საზაფხულო ფართობი -13.8 კვმ

სარდ. ზაფხული ფართობები

საცხოვრებელი ფართობი -261.6 კვმ
საერგასოს ფართობი -48.8 კვმ
საზაფხულო ფართობი -37.6 კვმ

პირობითი აღნიშვნები

საკადასტრო საზღვარი

2/ +0.00=413.45

შენიშვნები:

1/ ზომები მოცემულია მეტრებში

გათბობა

კონდენციერება

პროექტის სახელწოდება

ქ.ბილისი მოსკოვის გამზირი ქ.№24ა (ნაკ.01.19.34.002.196) შპს "ისანი კომფორტი"-ს კუთვ. ტერიტ. მრავალბინიანი საცხ. სახლის (ც-ბლოკის) კორექტირებული პროექტი

(ც - ბლოკი)

თანამდებობა	გვარი	ხელმოწერა
დირექტორი	გ. დათებაშვილი	
მთ. არქიტ.	თ. დათებაშვილი	
არქიტექტორი	ს.როყვა	
შესრულა		
შეამოწმა		

მისამართი


"JD. studio"

მასშტაბი	1:150	გეგმა
თარიღი	2018	

სტადია	ფურცელი	ფურცლები
მ.პ		

გეგმა 16.30 ნიშნულზე მ. 1-100

(ც ბლოკი)

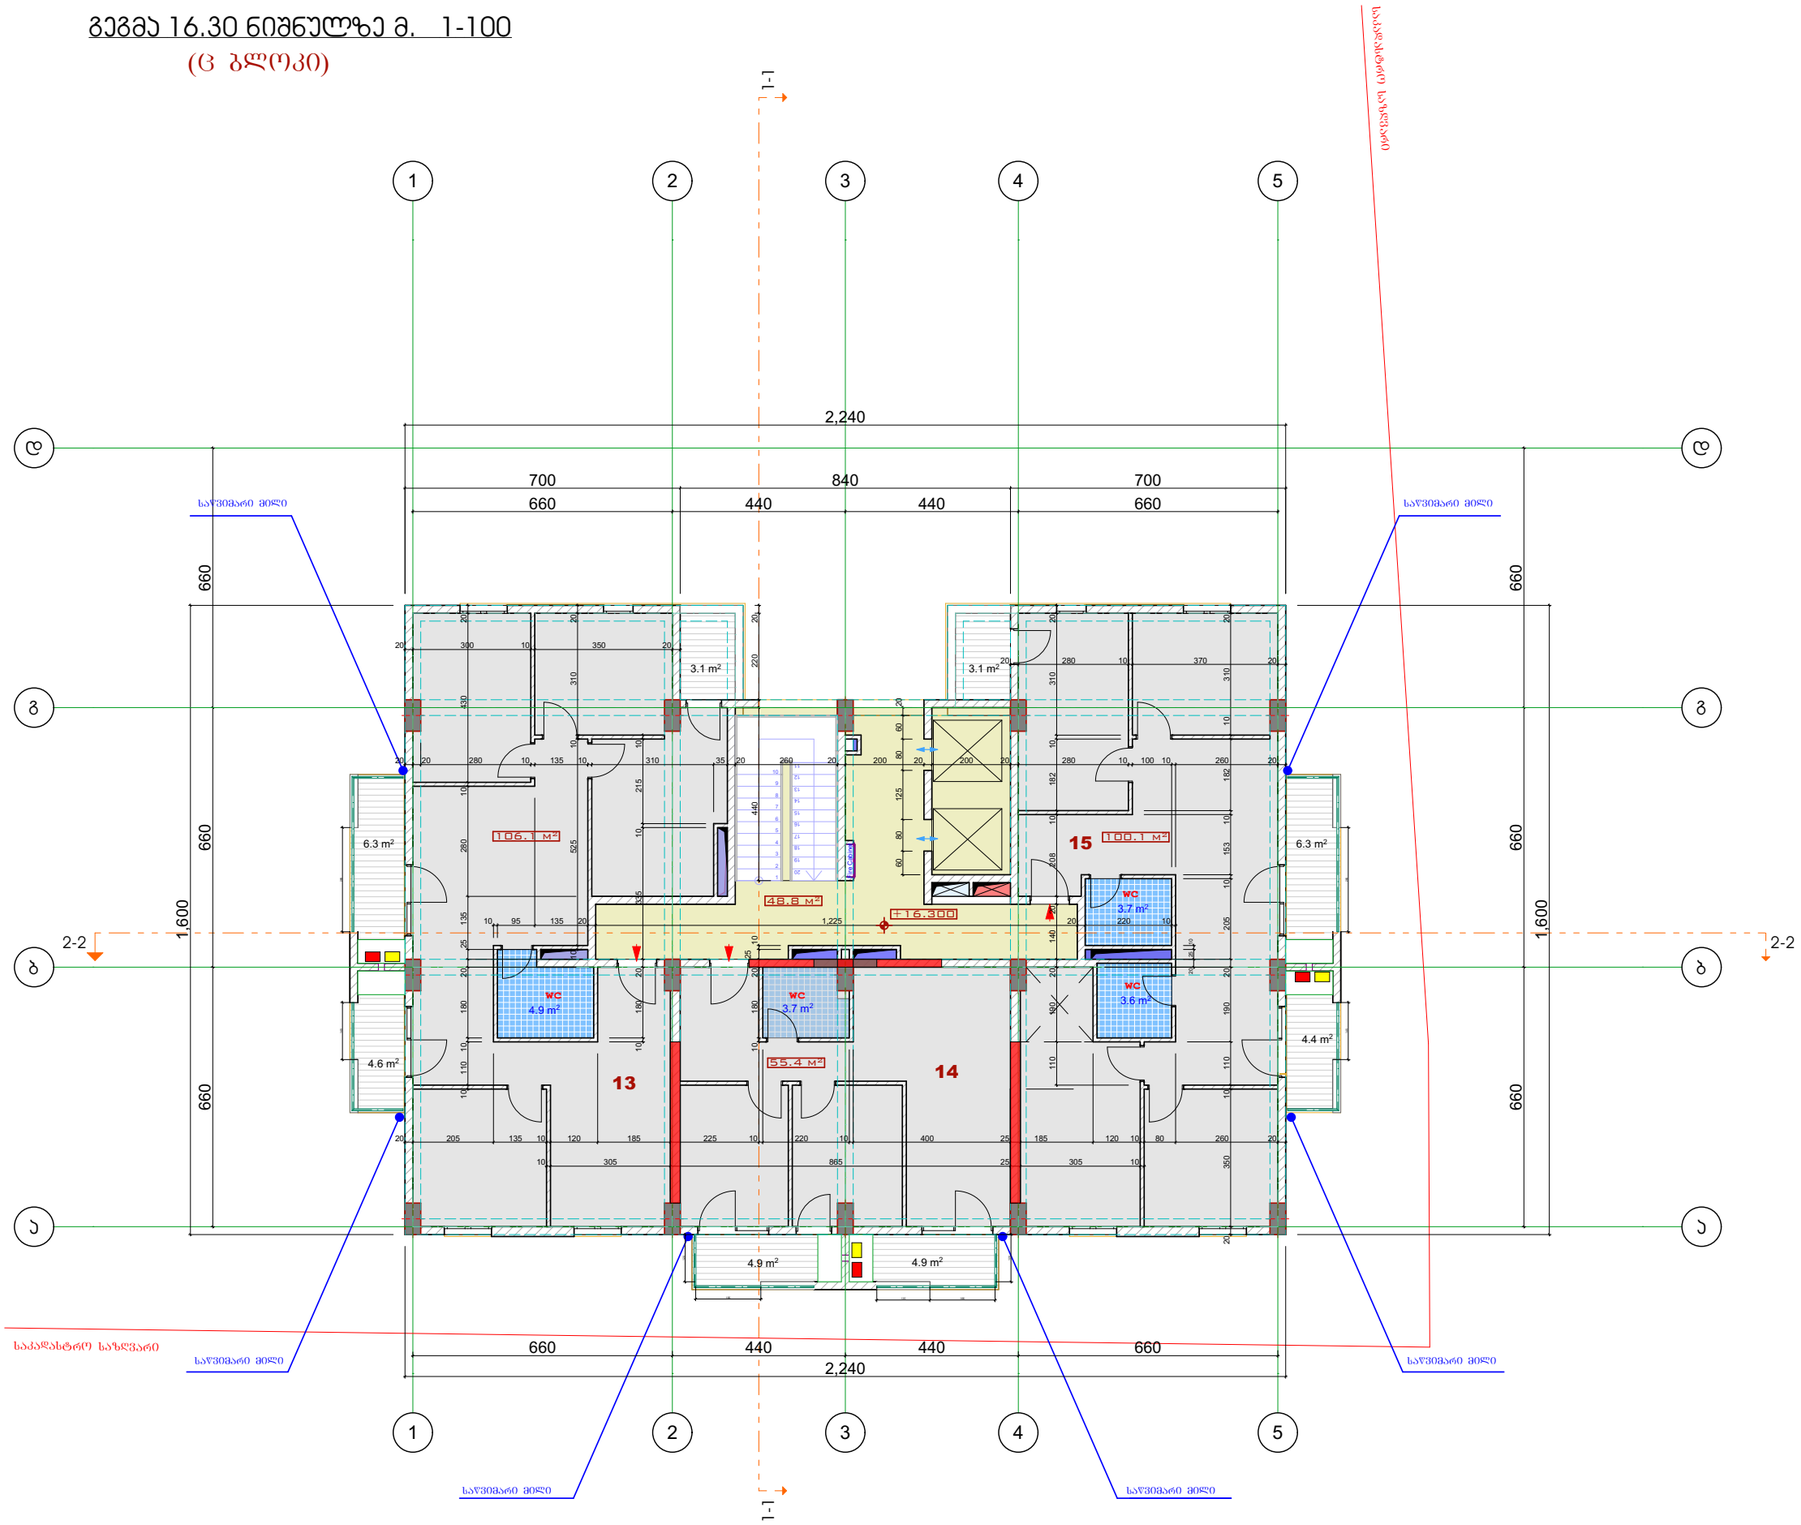

ფორმატი	დაჯგუფ. №	ფაილის სახელი
A-3		

ექსპლიკაცია:

13 ბინის ფართობი -106.1 კვმ
საზაფხულო ფართობი -14.0 კვმ

14 ბინის ფართობი -55.4 კვმ
საზაფხულო ფართობი -9.8 კვმ

15 ბინის ფართობი -100.1 კვმ
საზაფხულო ფართობი -13.8 კვმ

სარდ. ზომური ფართობები

საცხოვრებელი ფართობი -261.6 კვმ
საერგასის ფართობი -48.8 კვმ
საზაფხულო ფართობი -37.6 კვმ

პირობითი აღნიშვნები

საკადასტრო საზღვარი

2/ +0.00=413.45

შენიშვნები:

1/ ზომები მოცემულია მეტრებში

გამობა

კონდენციერება

პროექტის სახელწოდება

ქ.ბილისი მოსკოვის გამზირი ქ.№24ა (ნაკ.01.19.34.002.196) შპს "ისანი კომფორტი"-ს კუთვ. ტერიტ. მრავალბინიანი საცხ. სახლის (ც-ბლოკის) კორექტირებული პროექტი

(ც - ბლოკი)

თანამდებობა	გვარი	ხელმოწერა
დირექტორი	გ. დათებაშვილი	
მთ. არქიტ.	თ. დათებაშვილი	
არქიტექტორი	ს.როყვა	
შესრულა		
შეამოწმა		


მისამართი

"JD. studio"

მასშტაბი	1:150	გეგმა
თარიღი	2018	

სტადია	ფურცელი	ფურცლები
მ.პ		

გეგმა 19.50 ნიშნულზე მ. 1-100
(ც ბლოკი)

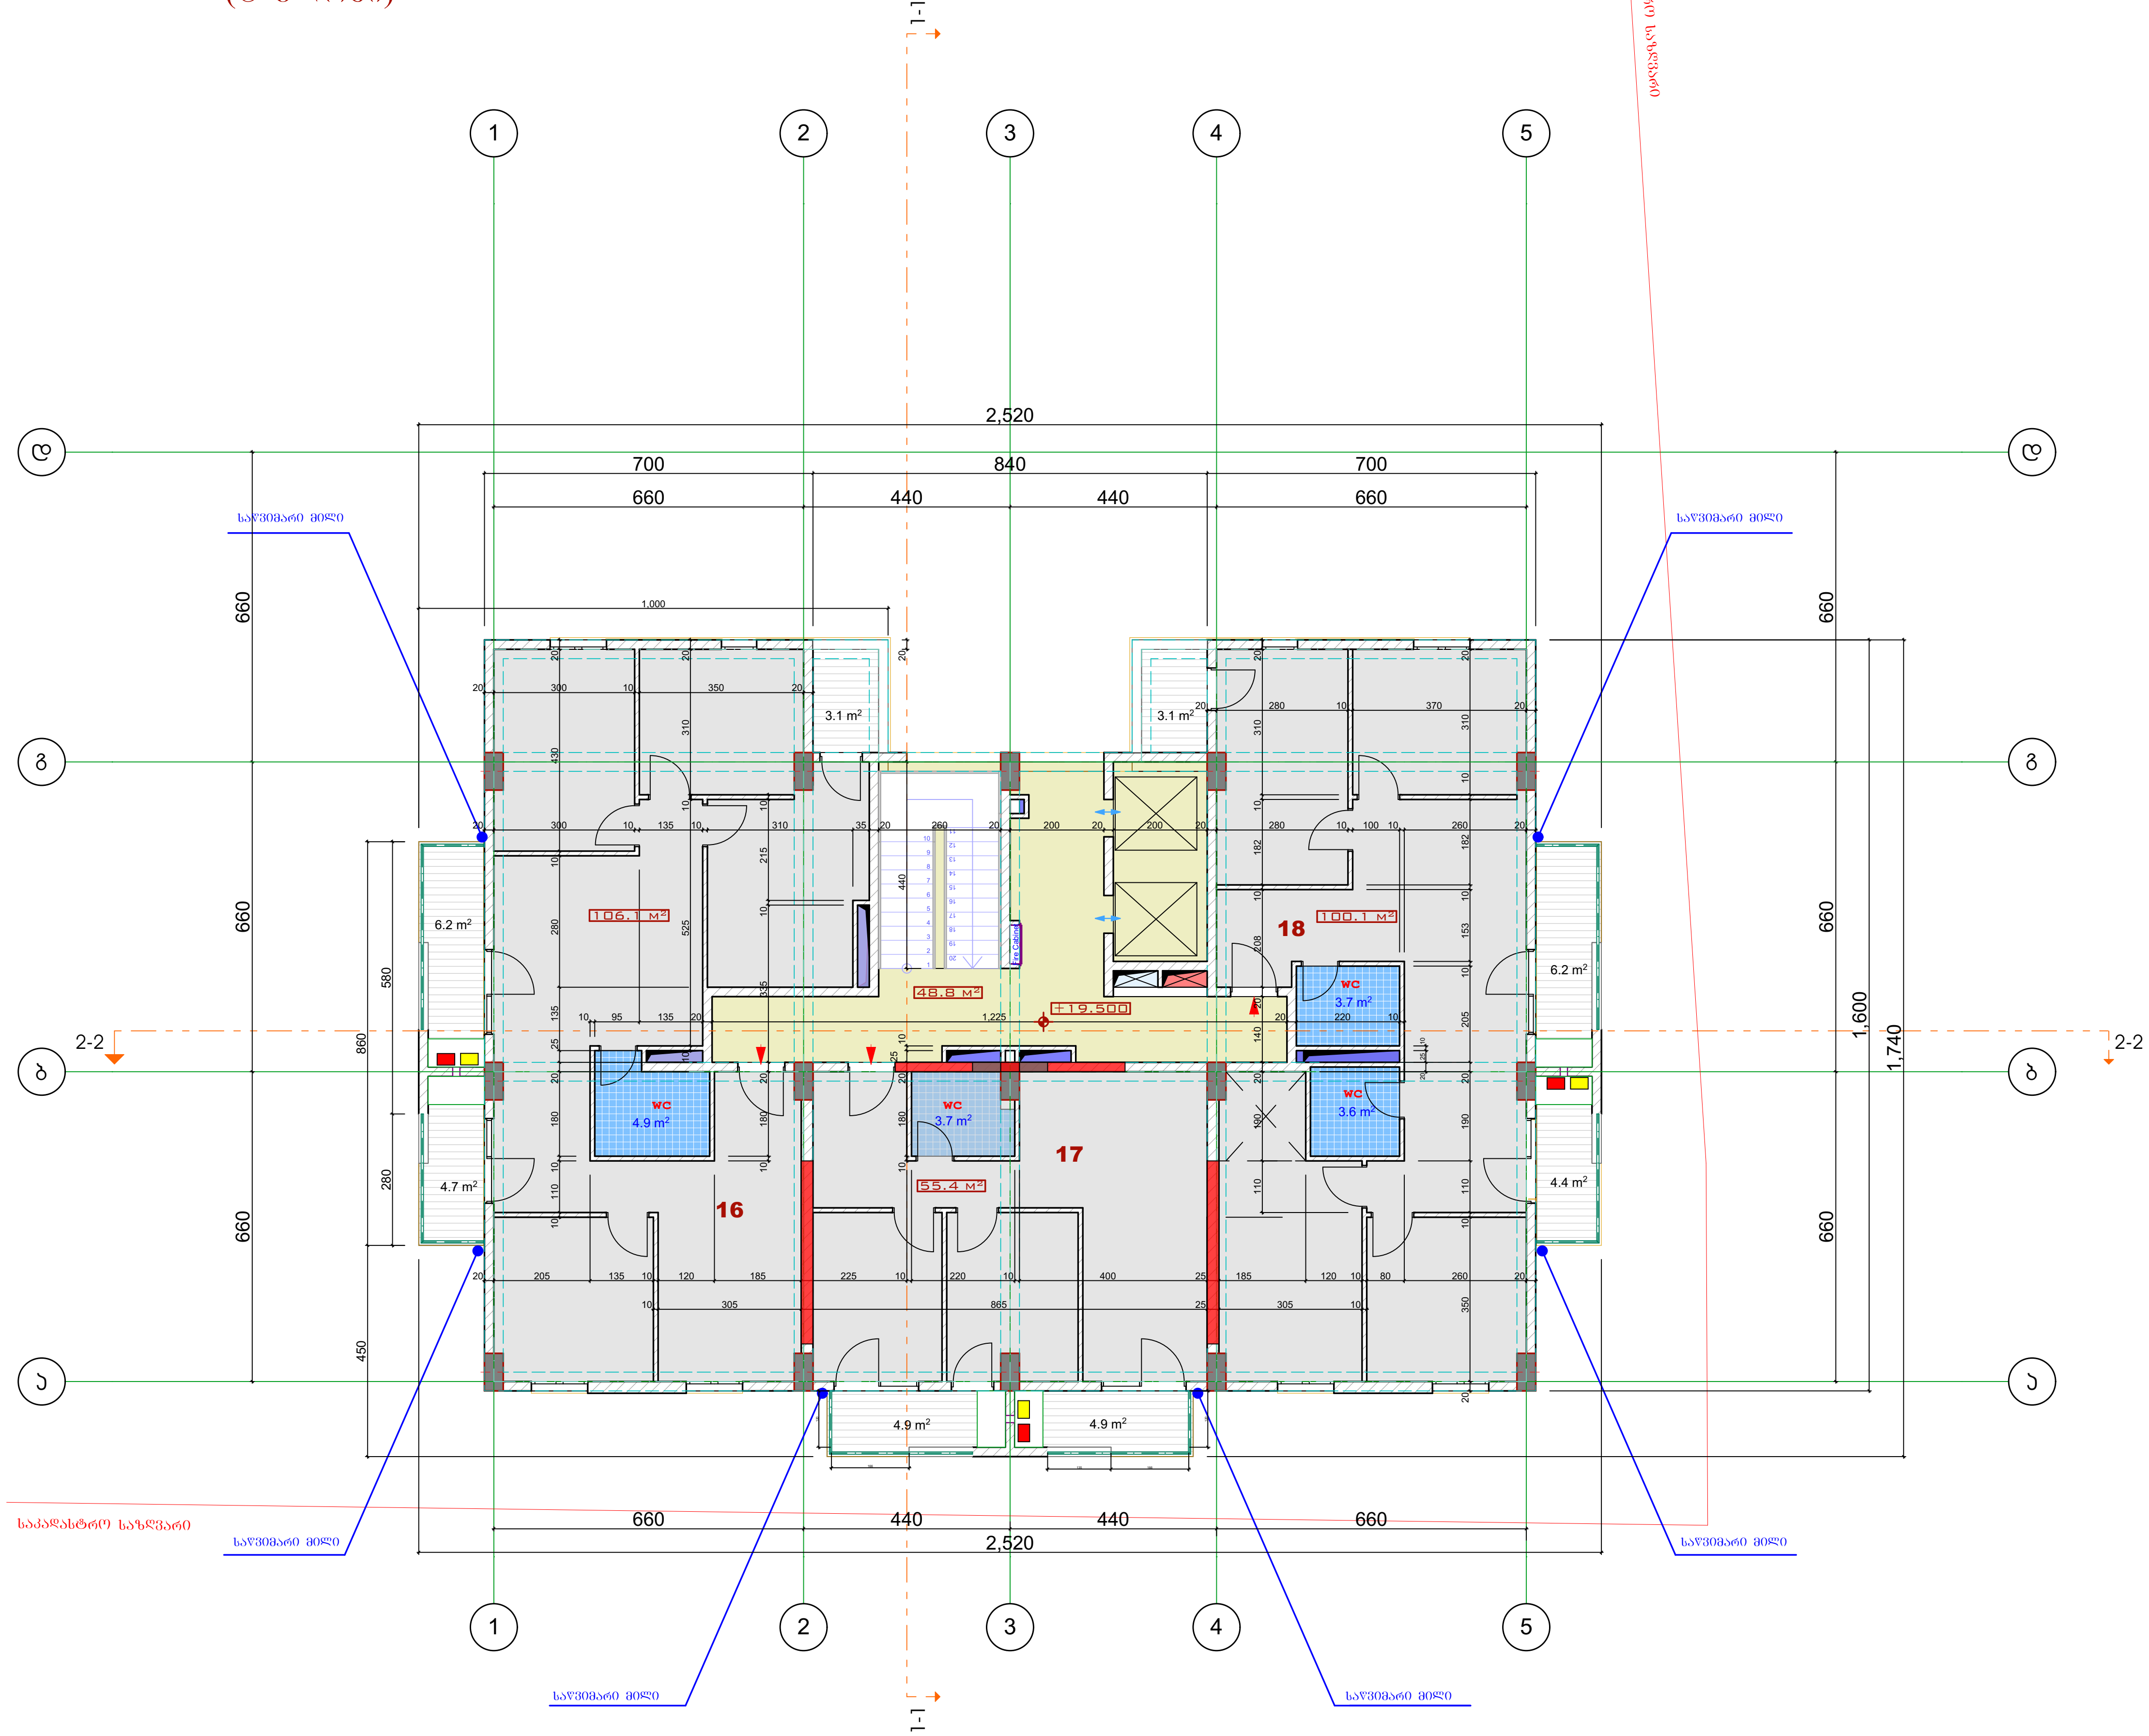

ფორმატი	დაკვეთა №	ფაილის სახელი
A-3		

ექსპლიკაცია:

16 ბინის ფართობი -106.1 კვმ
საზაფხულო ფართობი -14.0 კვმ

17 ბინის ფართობი -55.4 კვმ
საზაფხულო ფართობი -9.8 კვმ

18 ბინის ფართობი -100.1 კვმ
საზაფხულო ფართობი -13.8 კვმ

სართ. ჯამური ფართობები

საცხოვრებელი ფართობი -261.6 კვმ
სადარბაზოს ფართობი -48.8 კვმ
საზაფხულო ფართობი -37.6 კვმ

პირობითი აღნიშვნები

საკადასტრო საზღვარი

2/ +0.00=413.45

შენიშვნები:

1/ ზომები მოცემულია მეტრებში

გათბობა

კონდენცირება

პროექტის სახელწოდება

ქ.ბილისი მოსკოვის გამზირი ქ.№24ა (ნაკვ.01.19.34.002.196) შპს "ისანი კომფორტი"-ს კუთვ. ტერიტ. მრავალბინიანი საცხ. სახლის (ც-ბლოკის) კორექტირებული პროექტი

(ც - ბლოკი)


თანამდებობა	გვარი	ხელმოწერა
დირექტორი	გ. დათეგაშვილი	
მთ. არქიტ.	თ. დათეგაშვილი	
არქიტექტორი	ჯ.როყვა	
შეასრულა		
შეამოწმა		

მისამართი

"JD. studio"


მასშტაბი	1:150	გეგმა
თარიღი	2018	

სტადია	ფურცელი	ფურცლები
მ.პ		

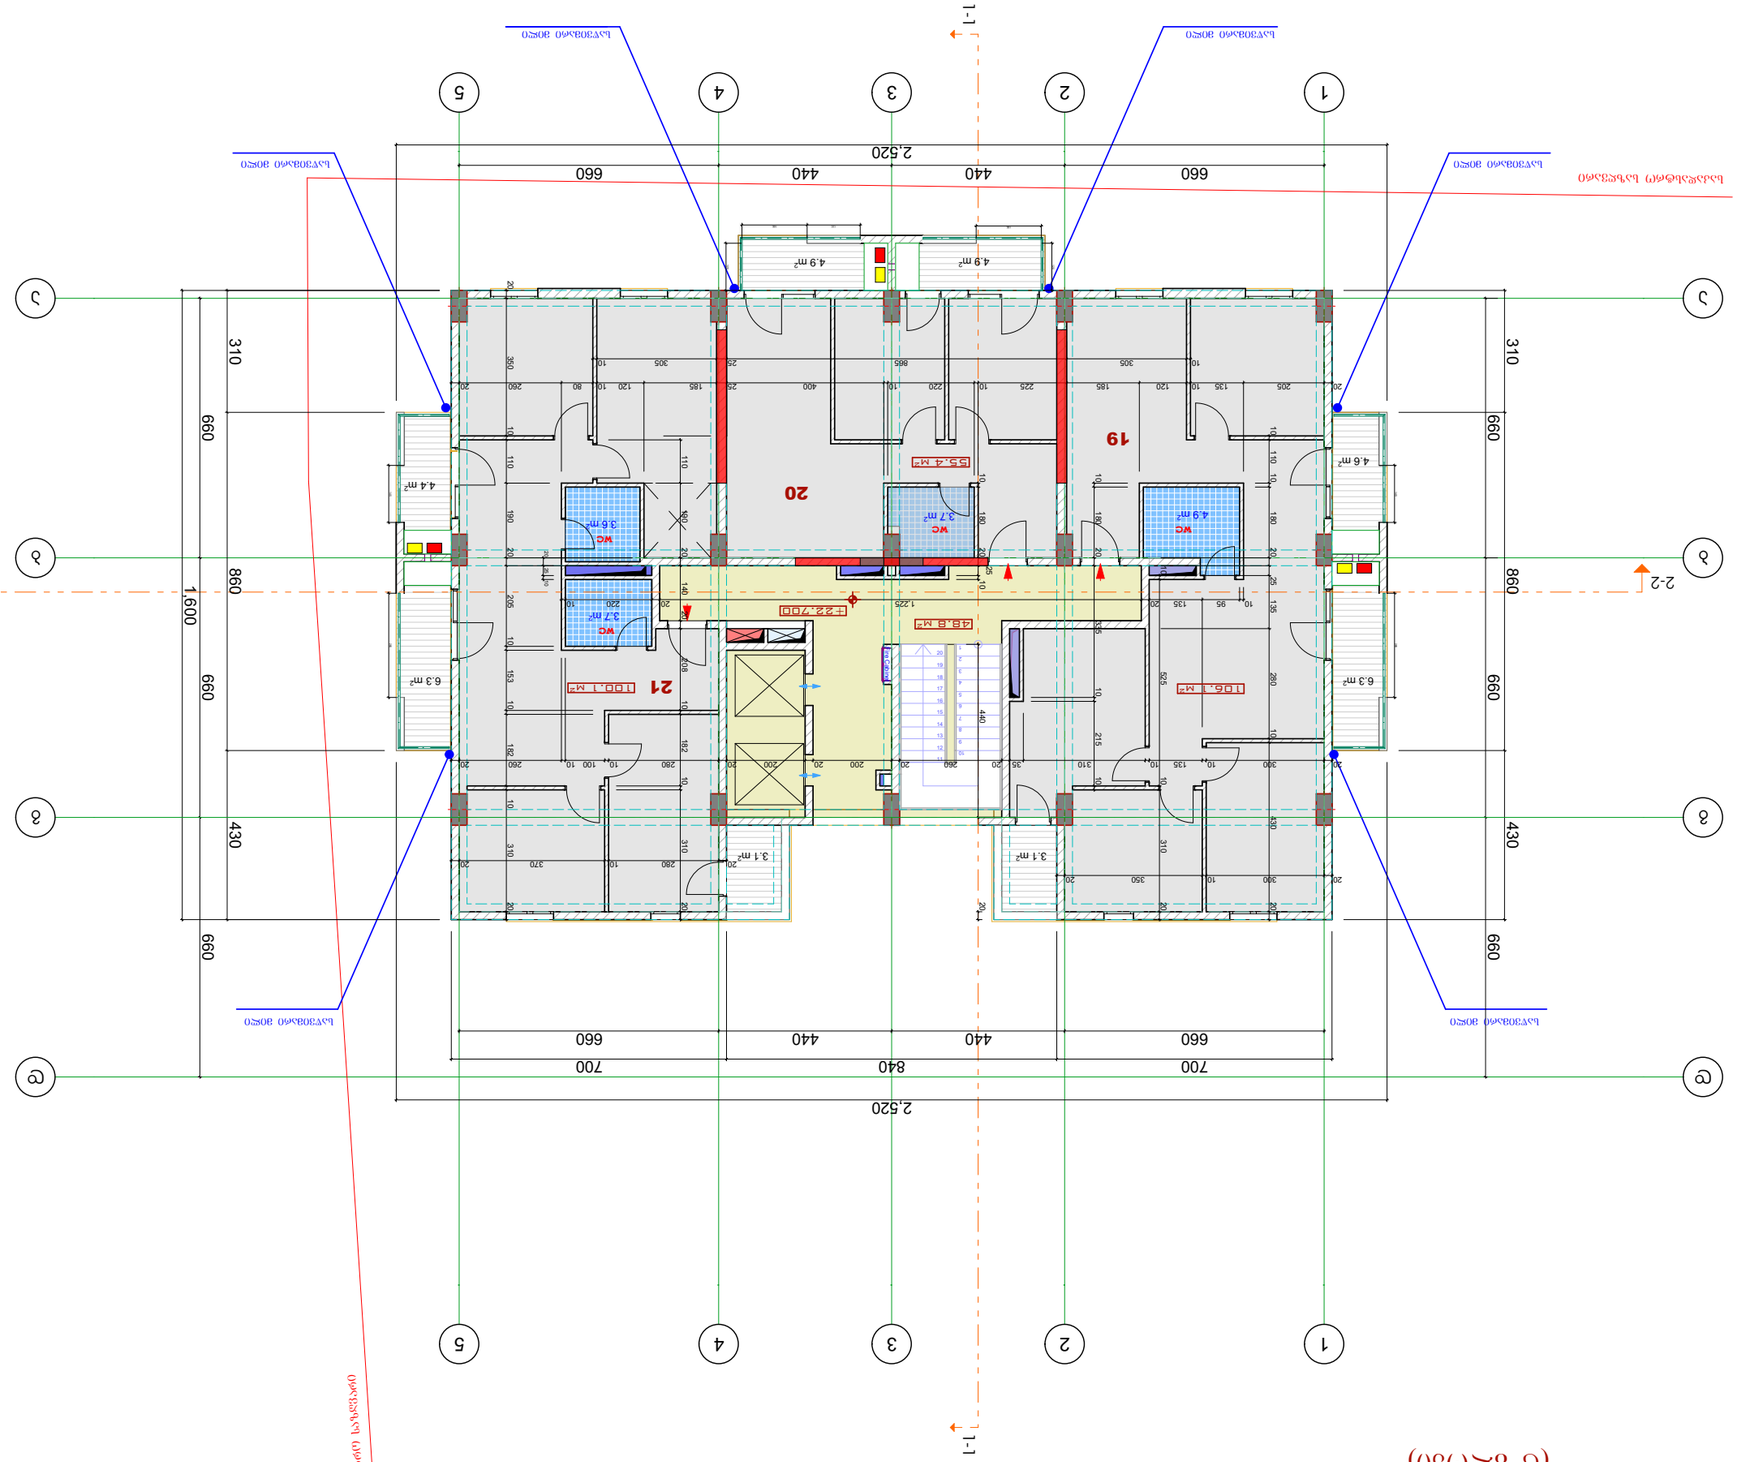
1-1
2-2
2,520
700
840
700
660
440
440
660
310
660
860
660
430
660
1,600
1
2
3
4
5
a
b
c
20
19
21
4.9 m²
4.9 m²
55.4 m²
3.7 m²
4.9 m²
4.4 m²
4.6 m²
3.6 m²
3.7 m²
3.1 m²
3.1 m²
6.3 m²
6.3 m²
48.8 m²
+22.700
106.1 m²
100.1 m²
WC
WC
WC

გეგმა 25.90 ნიშნულზე მ. 1-100

(ც ბლოკი)

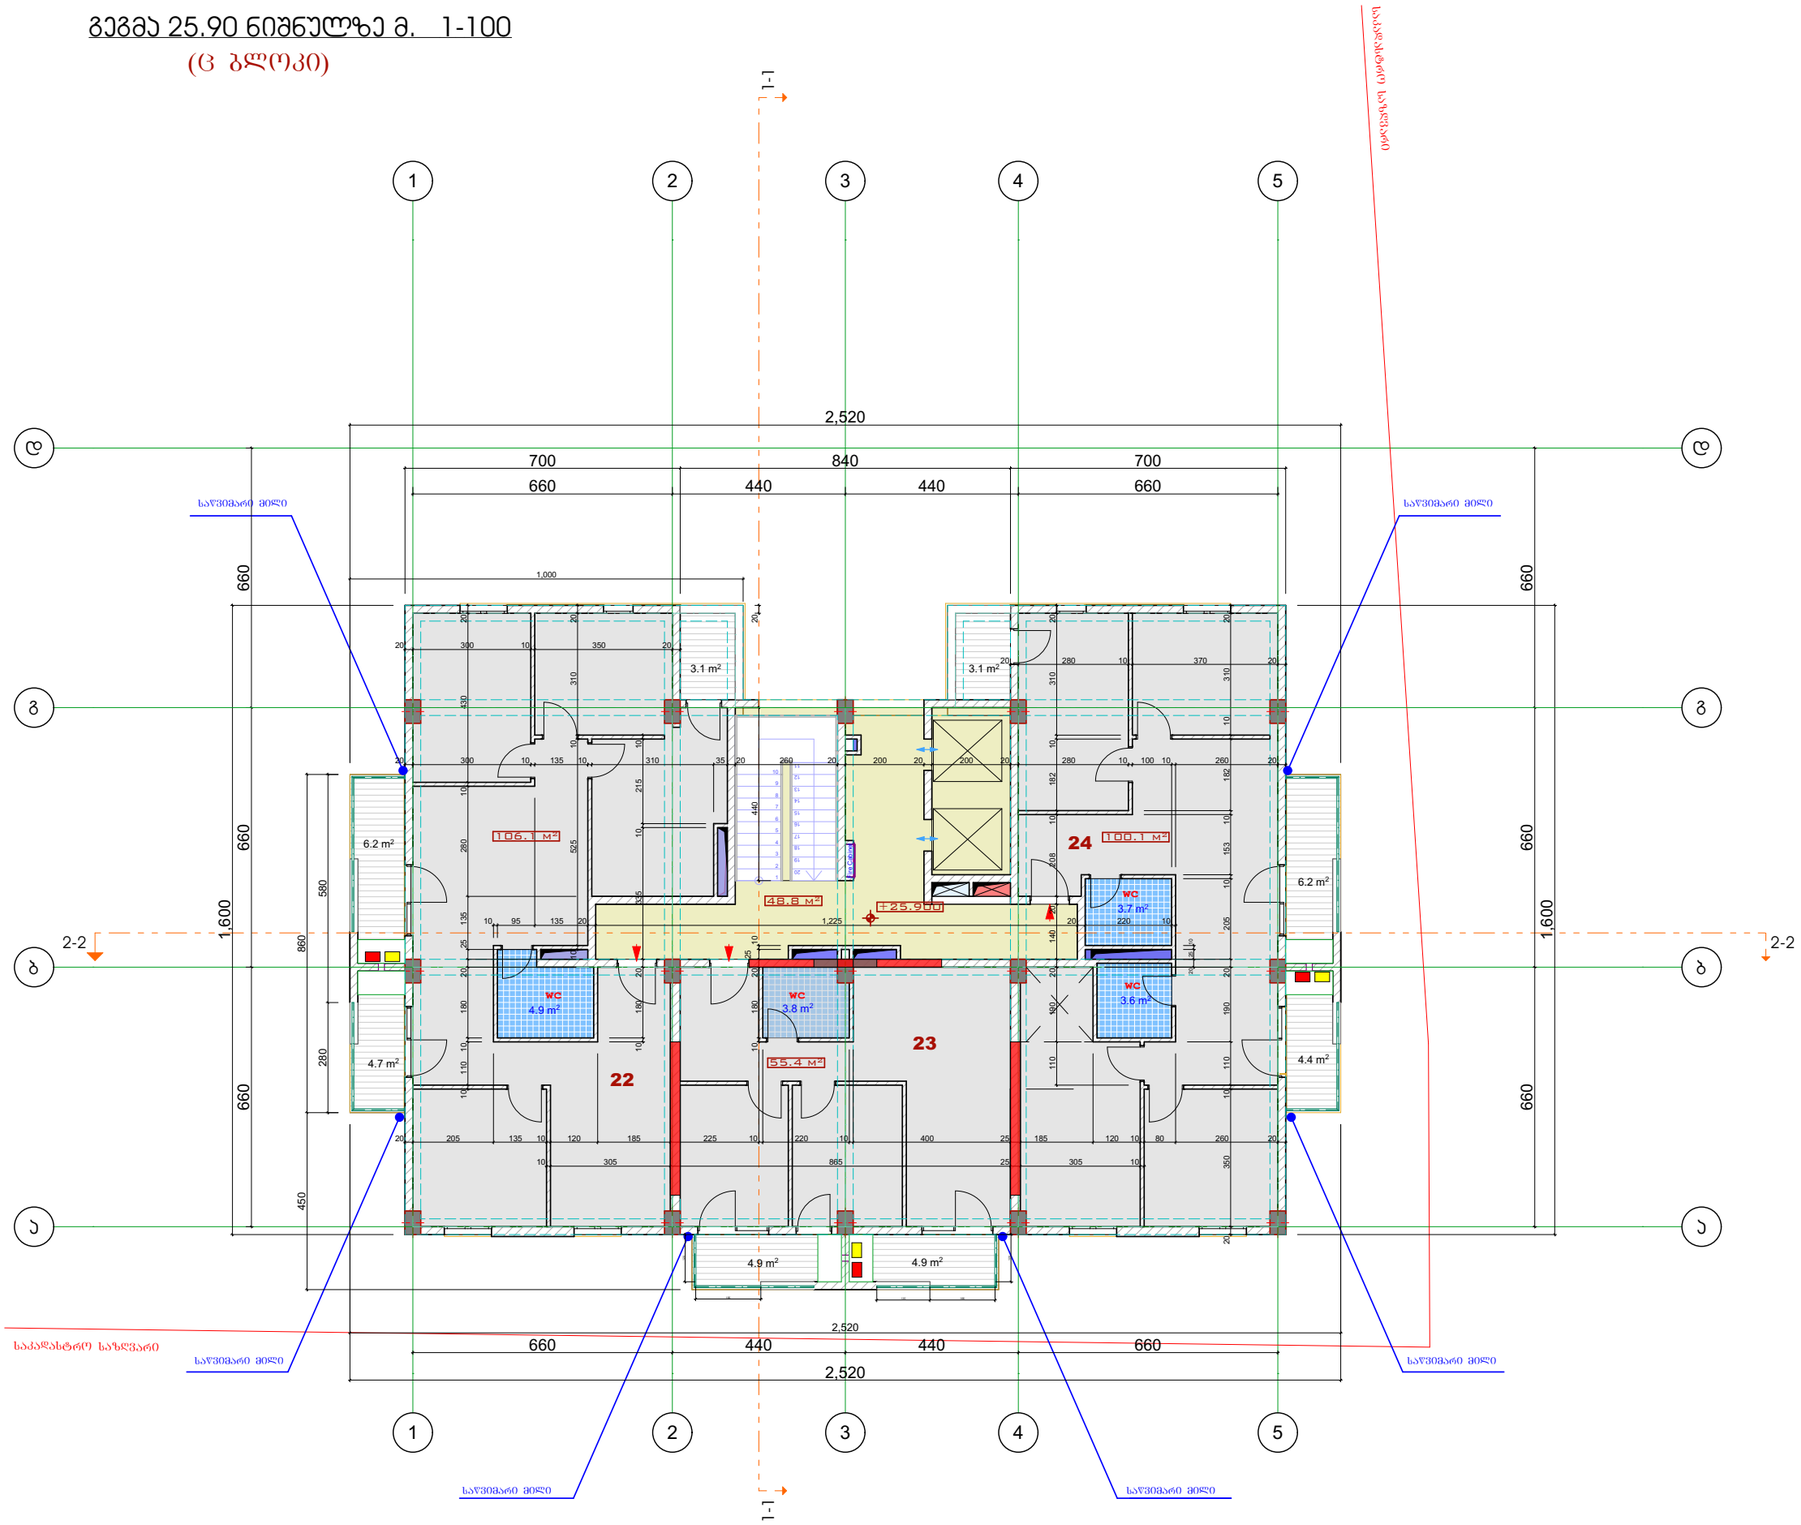

ექსპლიკაცია:

22 ბინის ფართობი -106.1 კვმ
საზაფხულო ფართობი -14.0 კვმ

23 ბინის ფართობი -55.4 კვმ
საზაფხულო ფართობი -9.8 კვმ

24 ბინის ფართობი -100.1 კვმ
საზაფხულო ფართობი -13.8 კვმ

სარდ. ზაფხულო ფართობები

საცხოვრებელი ფართობი -261.6 კვმ

სალარბაზოს ფართობი -48.8 კვმ

საზაფხულო ფართობი -37.6 კვმ

პირობითი აღნიშვნები

საკადასტრო საზღვარი

2/ +0.00=413.45

შენიშვნები:

1/ ზომები მოცემულია მეტრებში

გათბობა

კონდენციერება

პროექტის სახელწოდება

ქ.ბილისი მოსკოვის გამზირი ქ.№24ა (ნაკ.01.19.34.002.196) შპს "ისანი კომფორტი"-ს კუთვ. ტერიტ. მრავალბინიანი საცხ. სახლის (ც-ბლოკის) კორექტირებული პროექტი

(ც - ბლოკი)

თანამდებობა	გვარი	ხელმოწერა
დირექტორი	გ. დათებაშვილი	
მთ. არქიტ.	თ. დათებაშვილი	
არქიტექტორი	ს.როყვა	
შესრულა		
შეამოწმა		

მისამართი

"JD. studio"

ფორმატი	დაჯგუფ №	ფაილის სახელი
A-3		


მასშტაბი 1:150
თარიღი 2018

გეგმა

სტადია	ფურცელი	ფურცლები
მ.პ		

გეგმა 29.10 ნიშნულზე მ. 1-100

(ც ბლოკი)

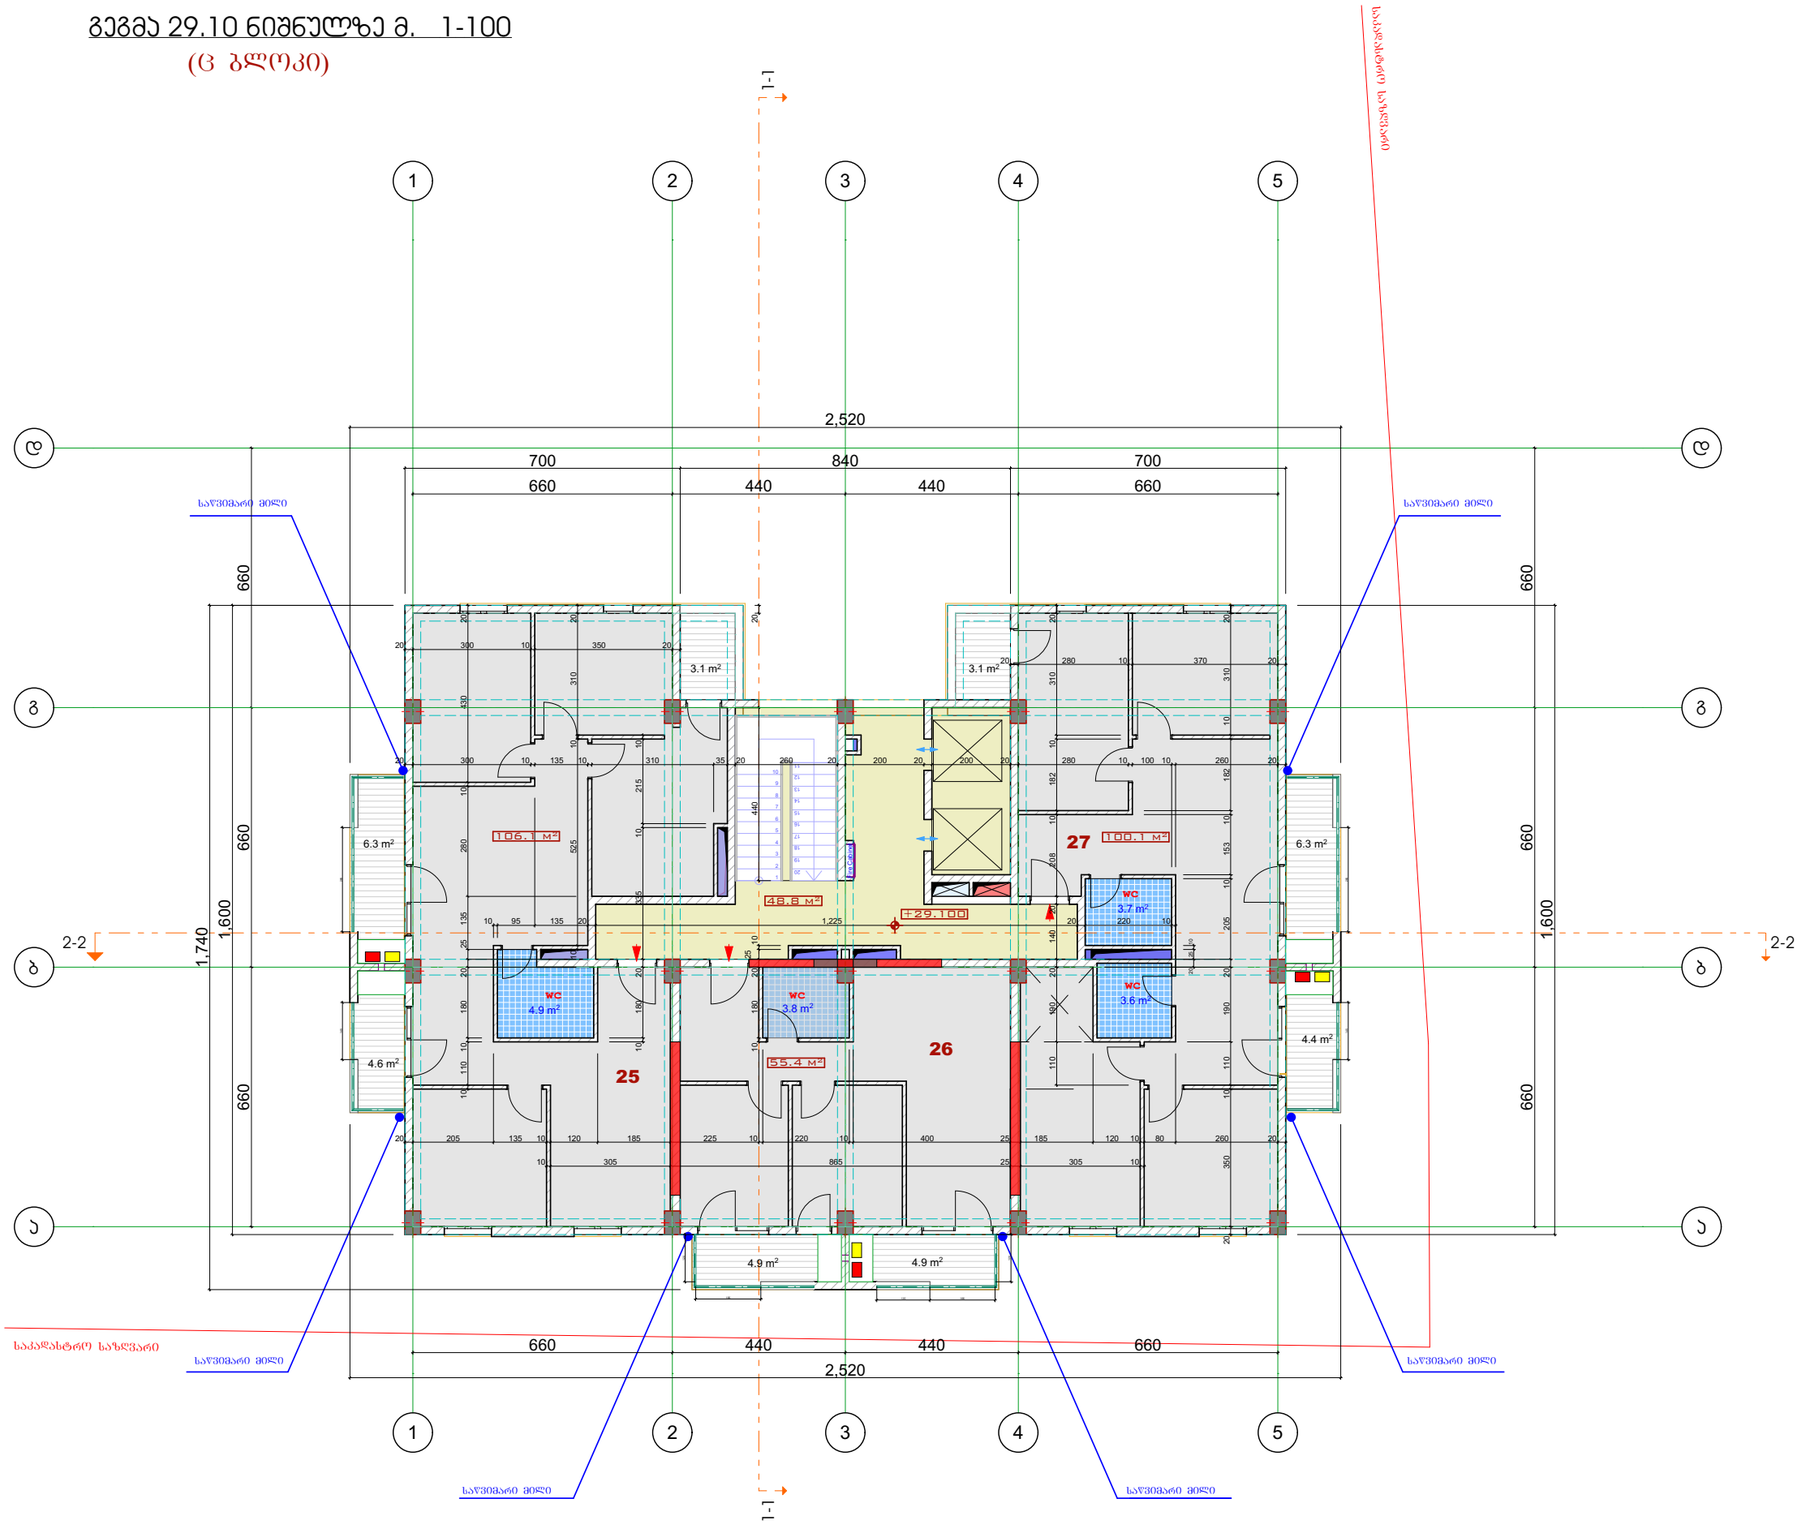

ფორმატი	დაჯგუფ №:	ფაილის სახელი
A-3		

ექსპლიკაცია:

25 ბინის ფართობი -106.1 კვმ
საზაფხულო ფართობი -14.0 კვმ

26 ბინის ფართობი -55.4 კვმ
საზაფხულო ფართობი -9.8 კვმ

27 ბინის ფართობი -100.1 კვმ
საზაფხულო ფართობი -13.8 კვმ

სარდ. ზამთრ. ფართობები

საცხოვრებელი ფართობი -261.6 კვმ

საერთაშორის ფართობი -48.8 კვმ

საზაფხულო ფართობი -37.6 კვმ

პირობითი აღნიშვნები

საკადასტრო საზღვარი

2/ +0.00=413.45

შენიშვნები:

1/ ზომები მოცემულია მეტრებში

გამობა

კონდენციერება

პროექტის სახელწოდება

ქ.ბილისი მოსკოვის გამზირი ქ.№24ა (ნაკ.01.19.34.002.196) შპს "ისანი კომფორტი"-ს კუთვ. ტერიტ. მრავალბინიანი საც. სახლის (ც-ბლოკის) კორექტირებული პროექტი

(ც - ბლოკი)

თანამდებობა	გვარი	ხელმოწერა
დირექტორი	გ. დათებაშვილი	
მთ. არქიტ.	თ. დათებაშვილი	
არქიტექტორი	ს.როყვა	
შესრულა		
შეამოწმა		

მისამართი

"JD. studio"


მასშტაბი	1:150	გეგმა
თარიღი	2018	

სტადია	ფურცელი	ფურცლები
მ.პ		

ფორმატი	დაჯგუფ №:	ფაილის სახელი
A-3		

გეგმა 32.30 ნიშნულზე მ. 1-100

(ც ბლოკი)

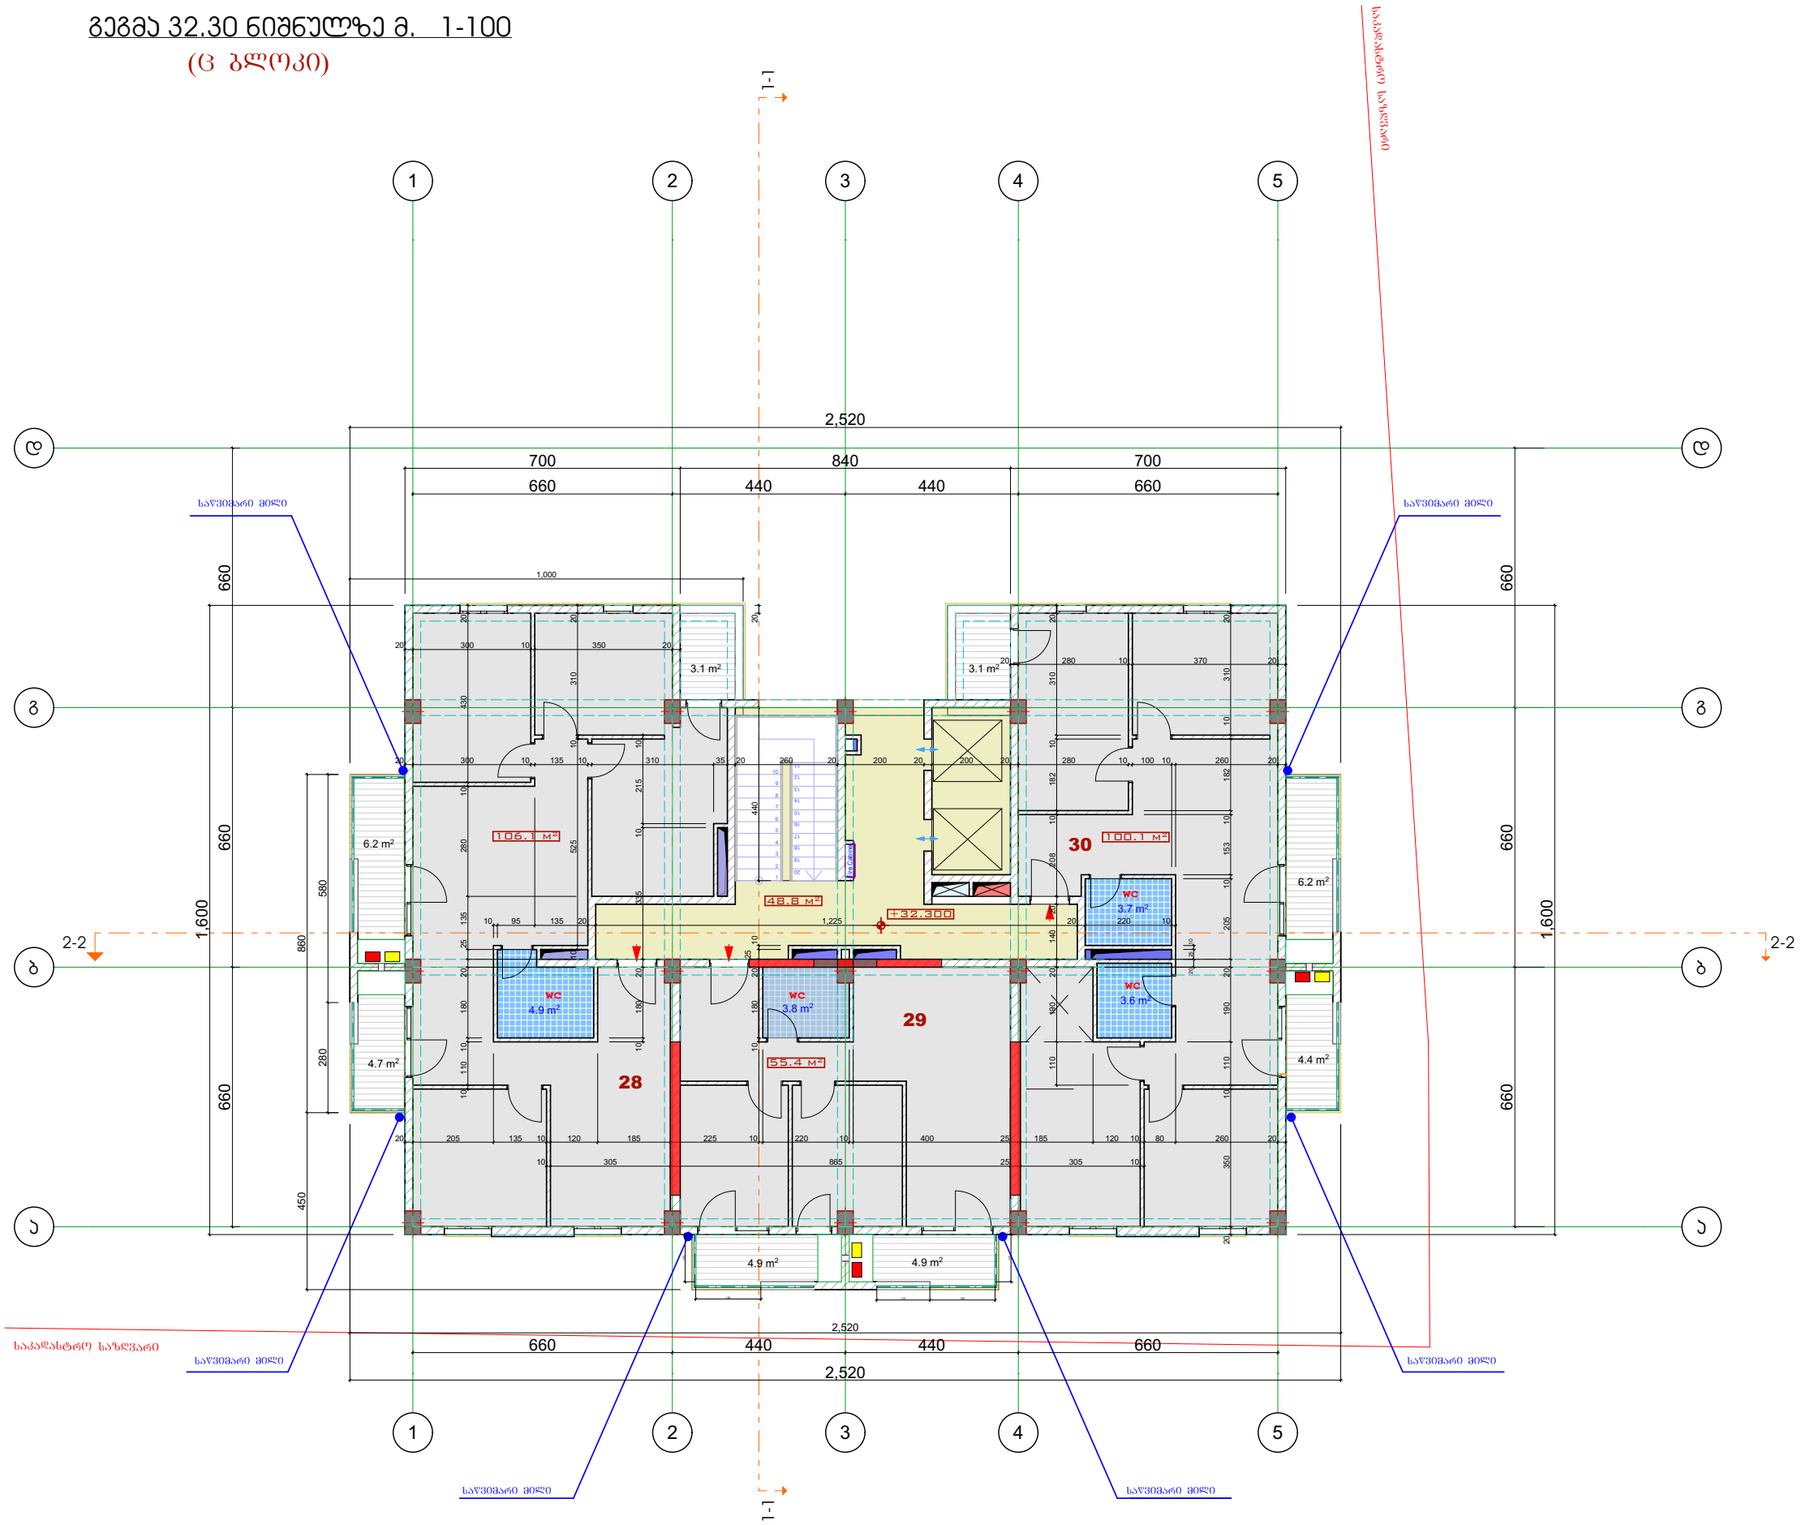

ექსპლიკაცია:

28 ბინის ფართობი -106.1 კვმ
საზაფხულო ფართობი -14.0 კვმ

29 ბინის ფართობი -55.4 კვმ
საზაფხულო ფართობი -9.8 კვმ

30 ბინის ფართობი -100.1 კვმ
საზაფხულო ფართობი -13.8 კვმ

სართ. ჯამური ფართობები

საცხოვრებელი ფართობი -261.6 კვმ
სალარგაზოს ფართობი -48.8 კვმ
საზაფხულო ფართობი -37.6 კვმ

პირობითი აღნიშვნები

საკადასტრო საზღვარი

2/ +0.00=413.45

შენიშვნები:

1/ ზომები მოცემულია მეტრებში

გამობება

კონდენციორება

პროექტის სახელწოდება

ქ.ბილისი მოსკოვის გამზირი ქ.№24ა (ნაკ.01.19.34.002.196) შპს "ისანი კომფორტი"-ს კუთვ. ტერიტ. მრავალბინიანი საცხ. სახლის (ც-ბლოკის) კორექტირებული პროექტი

(ც - ბლოკი)

თანამდებობა	გვარი	ხელმოწერა
დირექტორი	გ. დათებაშვილი	
მთ. არქიტ.	თ. დათებაშვილი	
არქიტექტორი	ს.როყვა	
შესრულა		
შეამოწმა		

მისამართი


"JD. studio"

მასშტაბი	1:150	გეგმა
თარიღი	2018	

სტადია	ფურცელი	ფურცლები
მ.პ		

გეგმა 35.50 ნიშნულზე მ. 1-100

(ც ბლოკი)

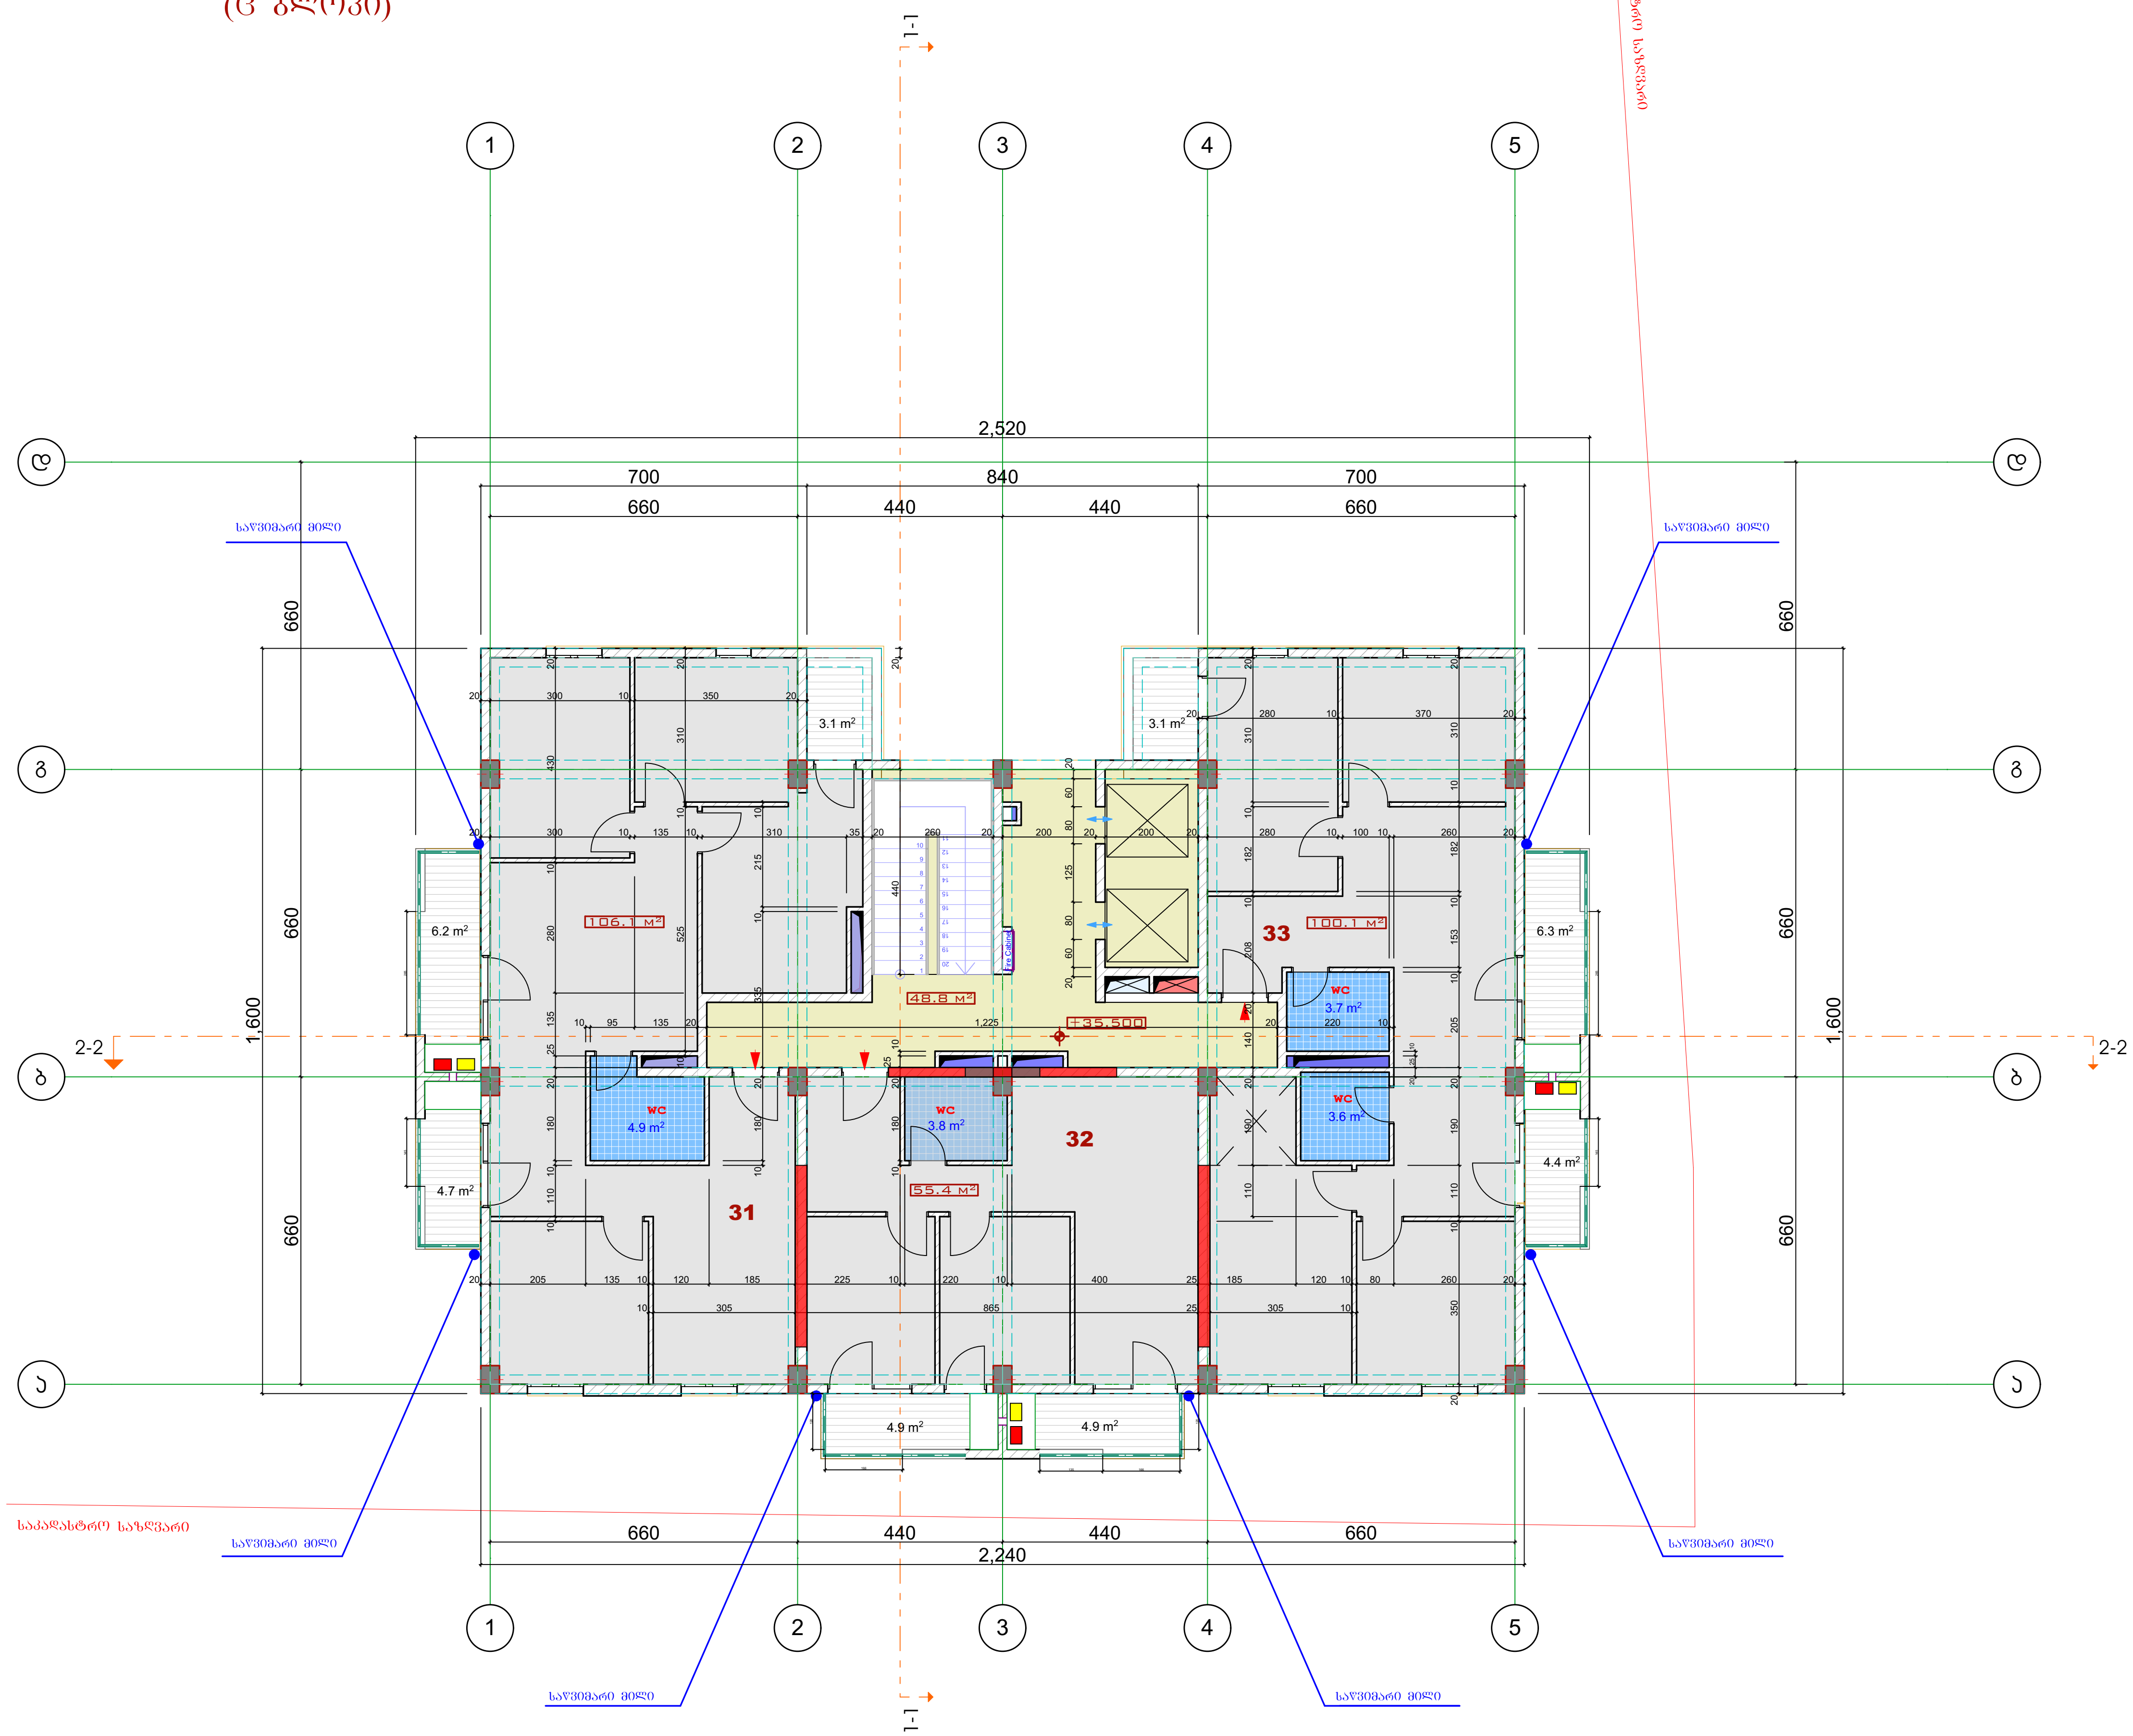

ფორმატი	დაკვეთა №	ფაილის სახელი
A-3		

ექსპლიკაცია:

31 ბინის ფართობი -106.1 კვმ
საზაფხულო ფართობი -14.0 კვმ

32 ბინის ფართობი -55.4 კვმ
საზაფხულო ფართობი -9.8 კვმ

33 ბინის ფართობი -100.1 კვმ
საზაფხულო ფართობი -13.8 კვმ

სართ. ჯამური ფართობები

საცხოვრებელი ფართობი -261.6 კვმ

სადარბაზოს ფართობი -48.8 კვმ

საზაფხულო ფართობი -37.6 კვმ

პირობითი აღნიშვნები

საკადასტრო საზღვარი

2/ +0.00=413.45

შენიშვნები:

1/ ზომები მოცემულია მეტრებში

გათბობა

კონდენცირება

პროექტის სახელწოდება

ქ.ბილისი მოსკოვის გამზირი ქ.№24ა (ნაკვ.01.19.34.002.196) შპს "ისანი კომფორტი"-ს კუთვ. ტერიტ. მრავალბინიანი საცხ. სახლის (ც-ბლოკის) კორექტირებული პროექტი

(ც - ბლოკი)

თანამდებობა	გვარი	ხელმოწერა
დირექტორი	გ. დათებაშვილი	
მთ. არქიტ.	თ. დათებაშვილი	
არქიტექტორი	ჯ.როყვა	
შეასრულა		
შეამოწმა		

მისამართი

"JD. studio"


მასშტაბი 1:150	გეგმა
თარიღი 2018	

სტადია	ფურცელი	ფურცლები
მ.პ		

ფორმატი	დაჯგუფ№	ფაილის სახელი
A-3		

გეგმა 38.70 ნიშნულზე მ. 1-100

(ც ბლოკი)

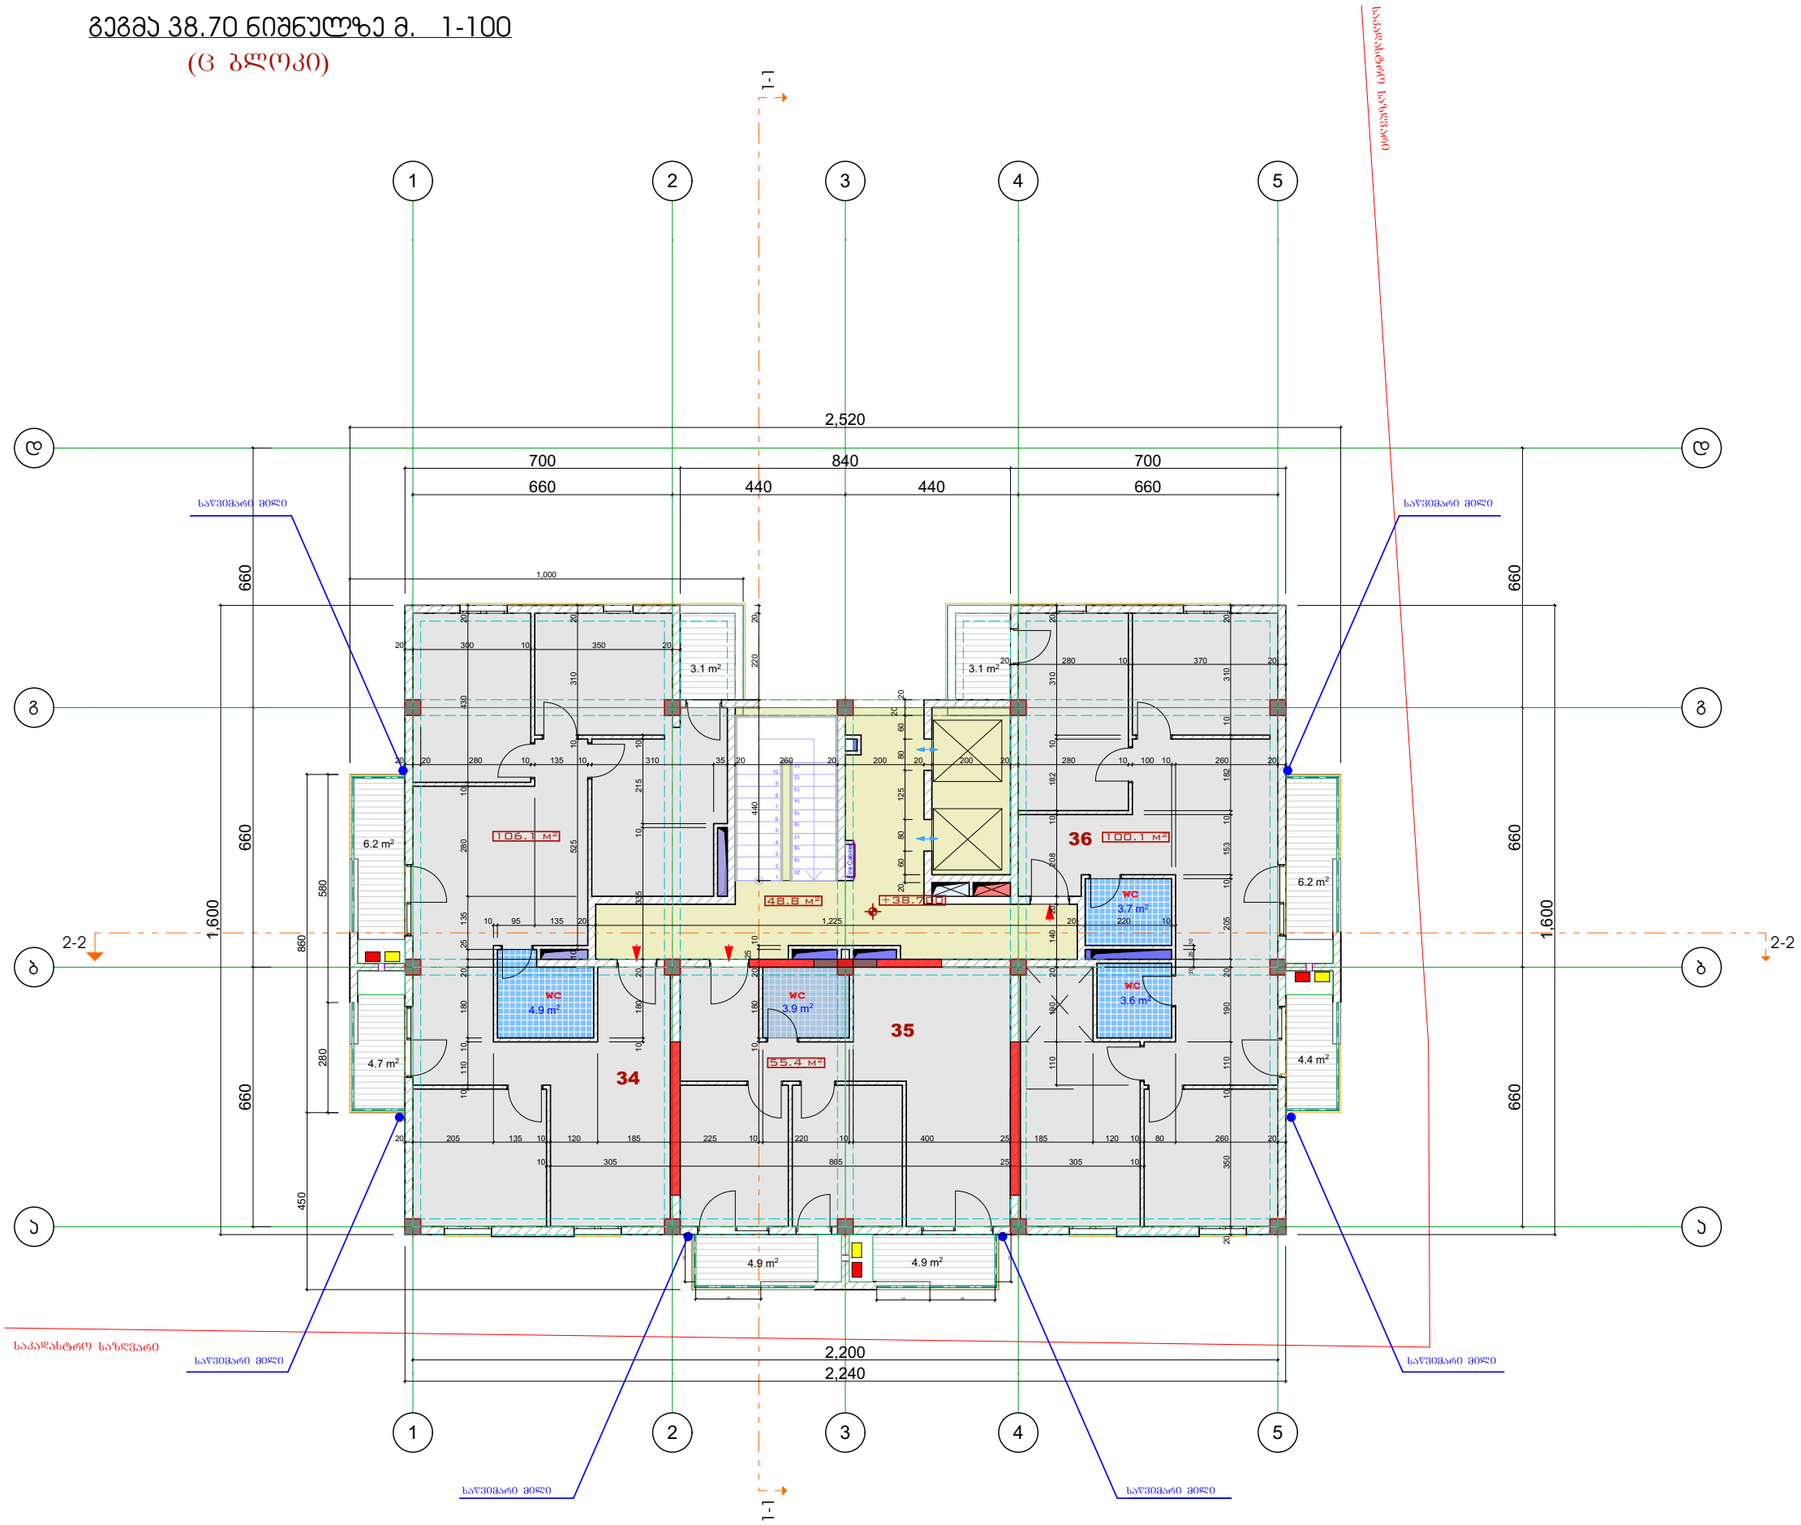

ექსპლიკაცია:

34 ბინის ფართობი -106.1 კვმ
საზოგადო ფართობი -14.0 კვმ

35 ბინის ფართობი -55.4 კვმ
საზოგადო ფართობი -9.8 კვმ

36 ბინის ფართობი -100.1 კვმ
საზოგადო ფართობი -13.8 კვმ

სარდ. ჯამური ფართობები

საცხოვრებელი ფართობი -261.6 კვმ

სალარგაზოს ფართობი -48.8 კვმ

საზოგადო ფართობი -37.6 კვმ

პირობითი აღნიშვნები

საკადასტრო საზღვარი

2/ +0.00=413.45

შენიშვნები:

1/ ზომები მოცემულია მეტრებში

გათბობა

კონდენციერება

პროექტის სახელწოდება

ქ.ბილისი მოსკოვის გამზირი ქ.№24ა (ნაკ.01.19.34.002.196) შპს "ისანი კომფორტი"-ს კუთვ. ტერიტ. მრავალბინიანი საცხ. სახლის (ც-ბლოკის) კორექტირებული პროექტი

(ც - ბლოკი)

თანამდებობა	გვარი	ხელმოწერა
დირექტორი	გ. დათებაშვილი	
მთ. არქიტ.	თ. დათებაშვილი	
არქიტექტორი	ს.როყვა	
შესრულა		
შეამოწმა		

მისამართი


"JD. studio"

მასშტაბი	1:150	გეგმა
თარიღი	2018	

სტადია	ფურცელი	ფურცლები
მ.პ		

გეგმა 41.90 ნიშნულზე მ. 1-100

(ც ბლოკი)

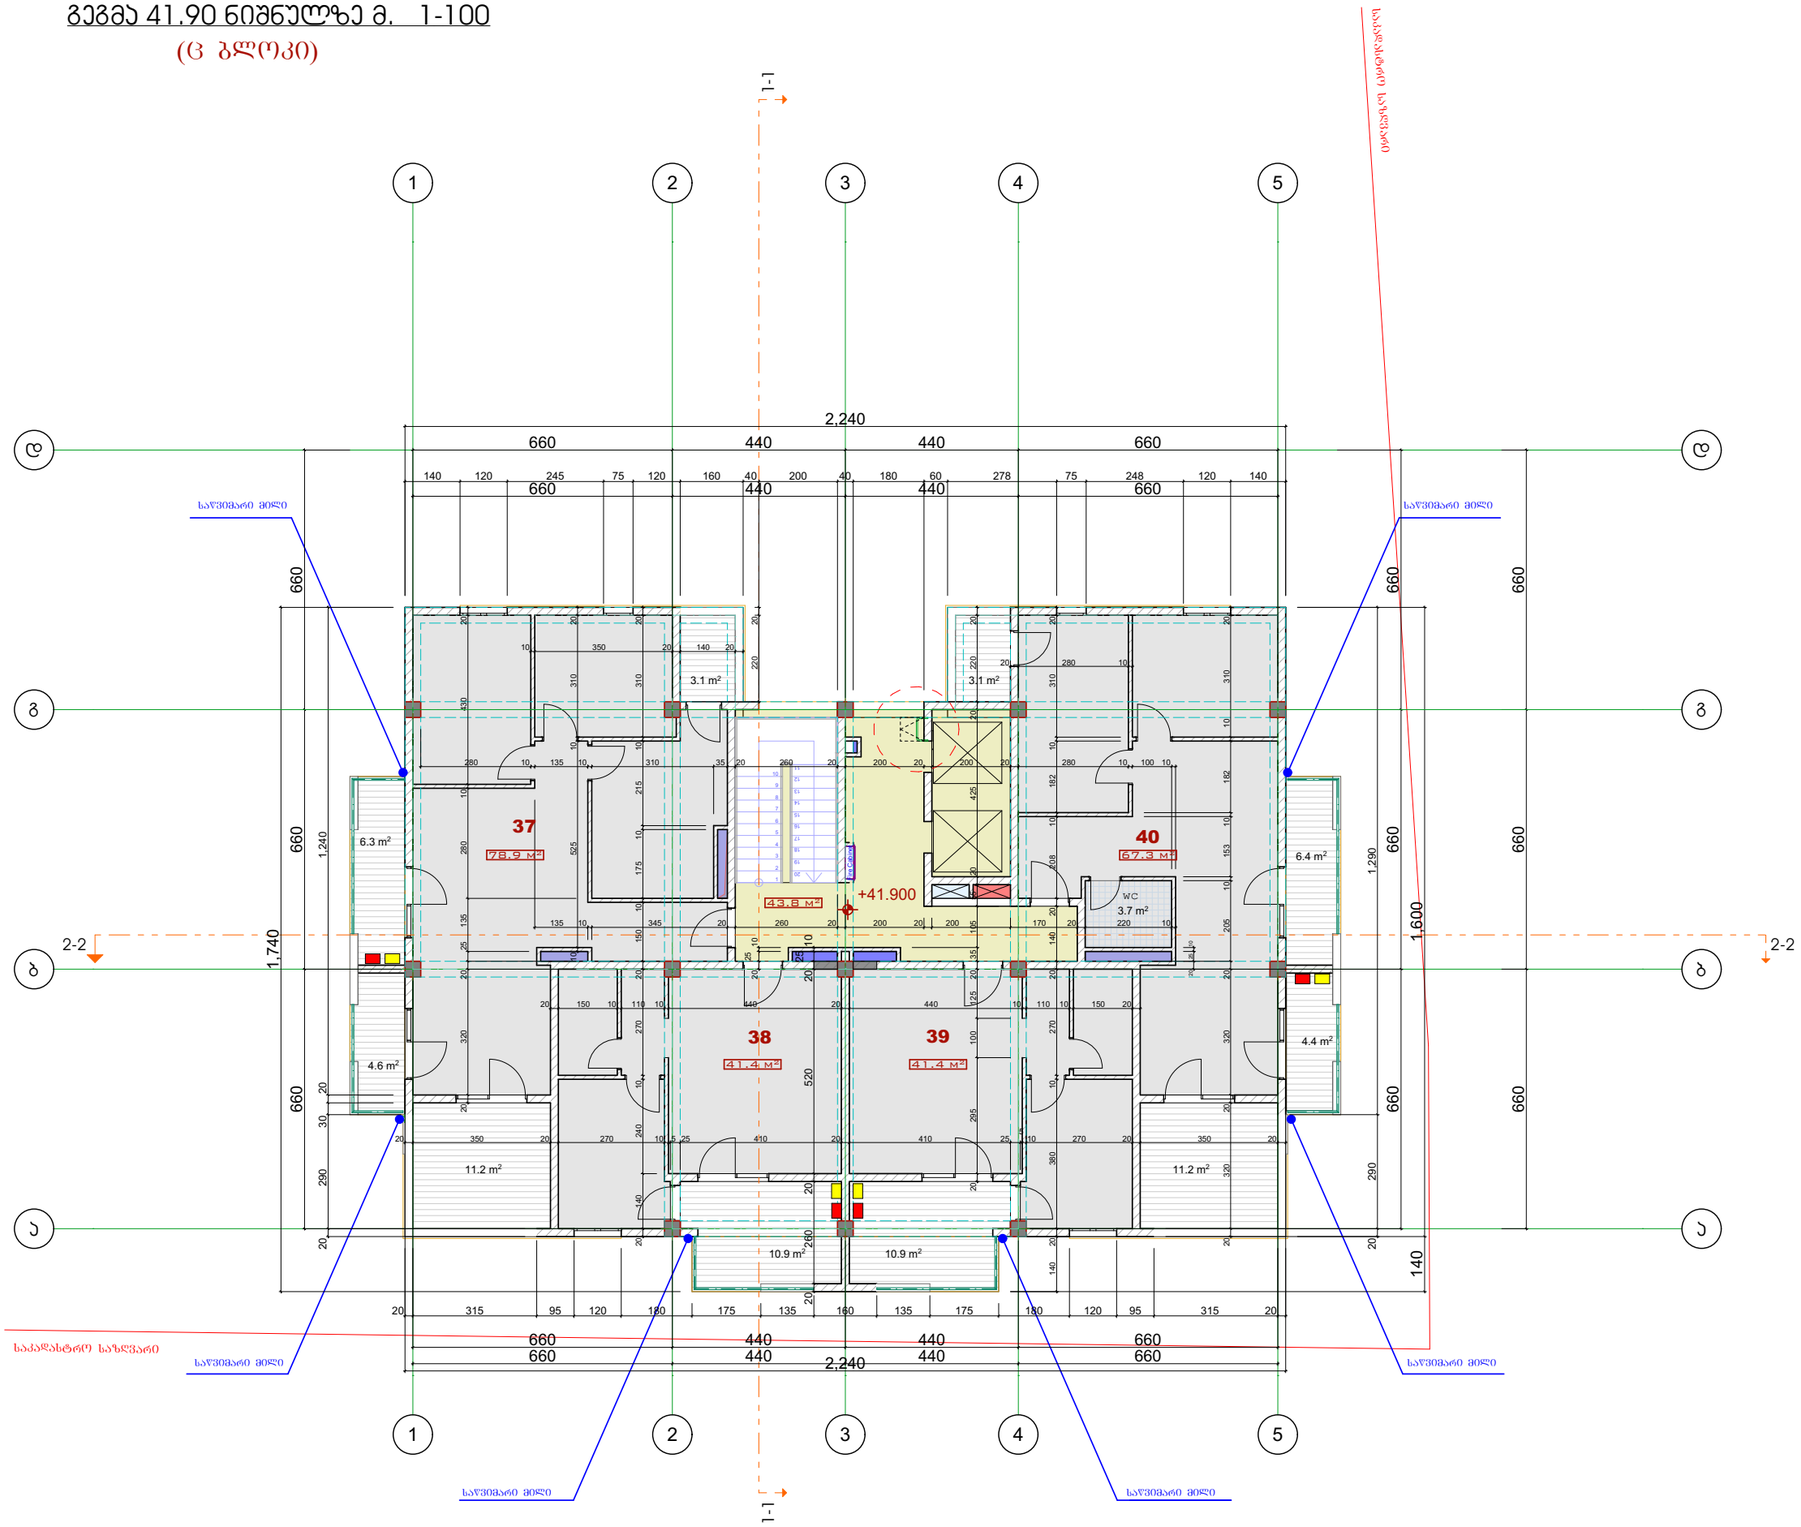

ფორმატი	დაჯგუფ. №	ფაილის სახელი
A-3		

ექსპლიკაცია:

37 ბინის ფართობი -78.9 კვმ
საზაფხულო ფართობი -25.2 კვმ

38 ბინის ფართობი -41.4 კვმ
საზაფხულო ფართობი -10.9 კვმ

39 ბინის ფართობი -41.4 კვმ
საზაფხულო ფართობი -10.9 კვმ

40 ბინის ფართობი -67.3 კვმ
საზაფხულო ფართობი -25.1 კვმ

სართ. ჯამური ფართობები
საცხოვრებელი ფართობი -229.0 კვმ
საზაფხულო ფართობი -72.1 კვმ
სალარგაზის ფართობი -43.8 კვმ

პირობითი აღნიშვნები

საკადასტრო საზღვარი

2/ +0.00=413.45

შენიშვნები:

1/ ზომები მოცემულია მეტრებში

გამობა

კონდენციერება

პროექტის სახელწოდება

ქ.ბილისი მოსკოვის გამზირი ქ.№24ა (ნაკ.01.19.34.002.196) შპს "ისანი კომფორტი"-ს კუთვ. ტერიტ. მრავალბინიანი საცხ. სახლის (ც-ბლოკის) კორექტირებული პროექტი

(ც - ბლოკი)

თანამდებობა	გვარი	ხელმოწერა
დირექტორი	გ. დათებაშვილი	
მთ. არქიტ.	თ. დათებაშვილი	
არქიტექტორი	ს.როყვა	
შესრულა		
შეამოწმა		

მისამართი


"JD. studio"

მასშტაბი	1:150	გეგმა
თარიღი	2018	

სტადია	ფურცელი	ფურცლები
მ.პ		

ლიფტის სამანქანოს გეგმა +45.100 ნიშნ.-ზე მ. 1 : 150

(ც ბლოკი)

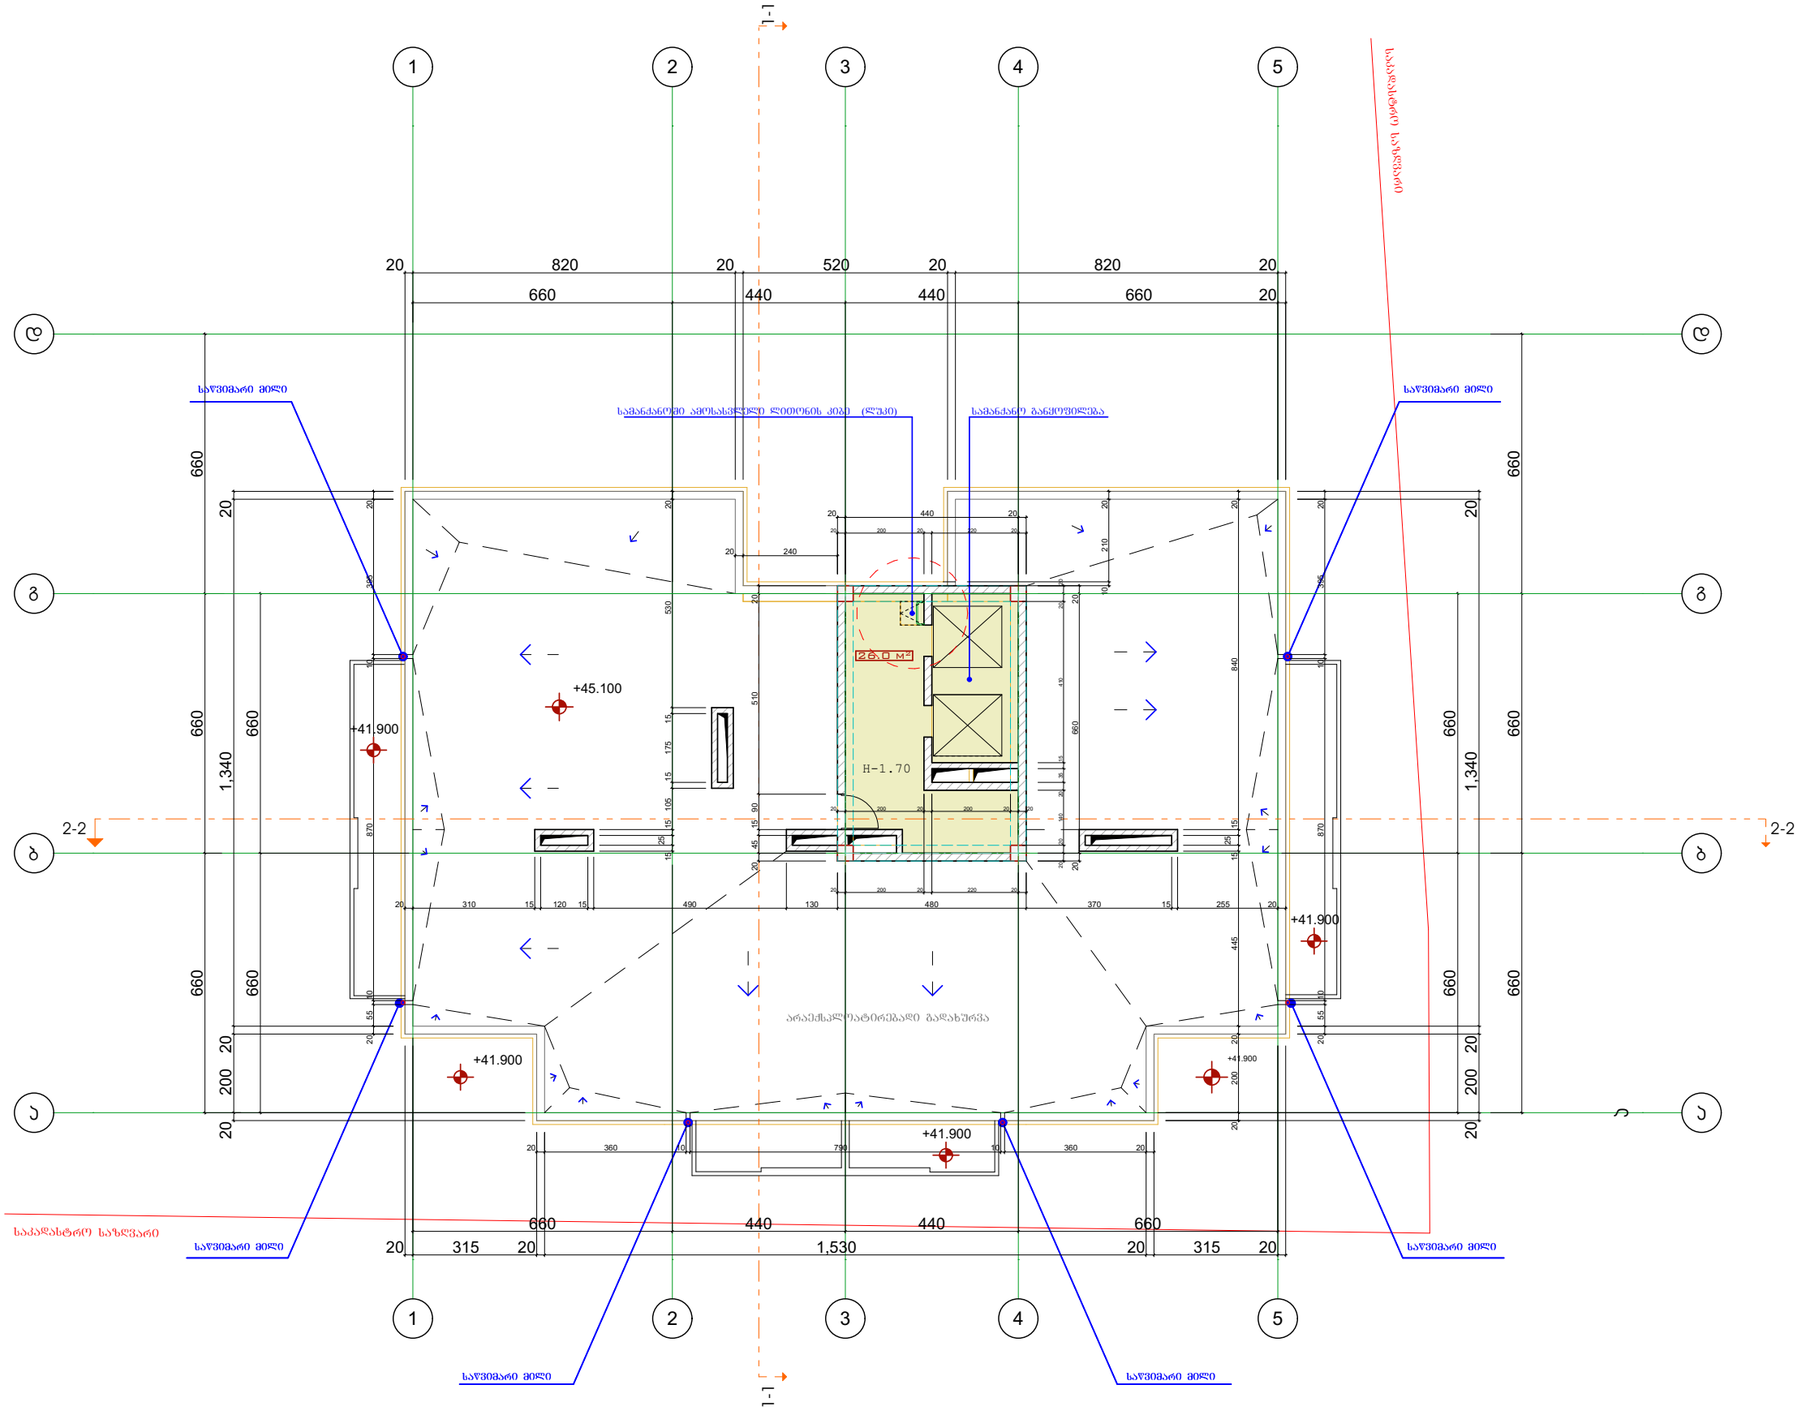

ფორმატი	დაჯგუფ. №	ფაილის სახელი
A-3		

ექსპლიკაცია:

სადარბაზოს ფართობი -26.0 კვმ

პირობითი აღნიშვნები

საკადასტრო საზღვარი

2/ +0.00=413.45

შენიშვნები:

1/ ზომები მოცემულია მეტრებში

პროექტის სახელწოდება

ქ.ბილისი მოსკოვის გამზირი ქ№24ა (ნაკ3.01.19.34.002.196) შპს "ისანი კომფორტი"-ს კუთვ. ტერიტ. მრავალბინიანი საცხ. სახლის (ც-ბლოკის) კორექტირებული პროექტი

(ც - ბლოკი)

თანამდებობა	გვარი	ხელმოწერა
დირექტორი	გ. დათებაშვილი	
მთ. არქიტ.	თ. დათებაშვილი	
არქიტექტორი	ს.როყვა	
შესრულა		
შეამოწმა		

მისამართი


"JD. studio"

მასშტაბი	1:150	გეგმა
თარიღი	2018	

სტადია	ფურცელი	ფურცლები
მ.პ		

სახურავის გეგმა მ.1:150

(ც ბლოკი)

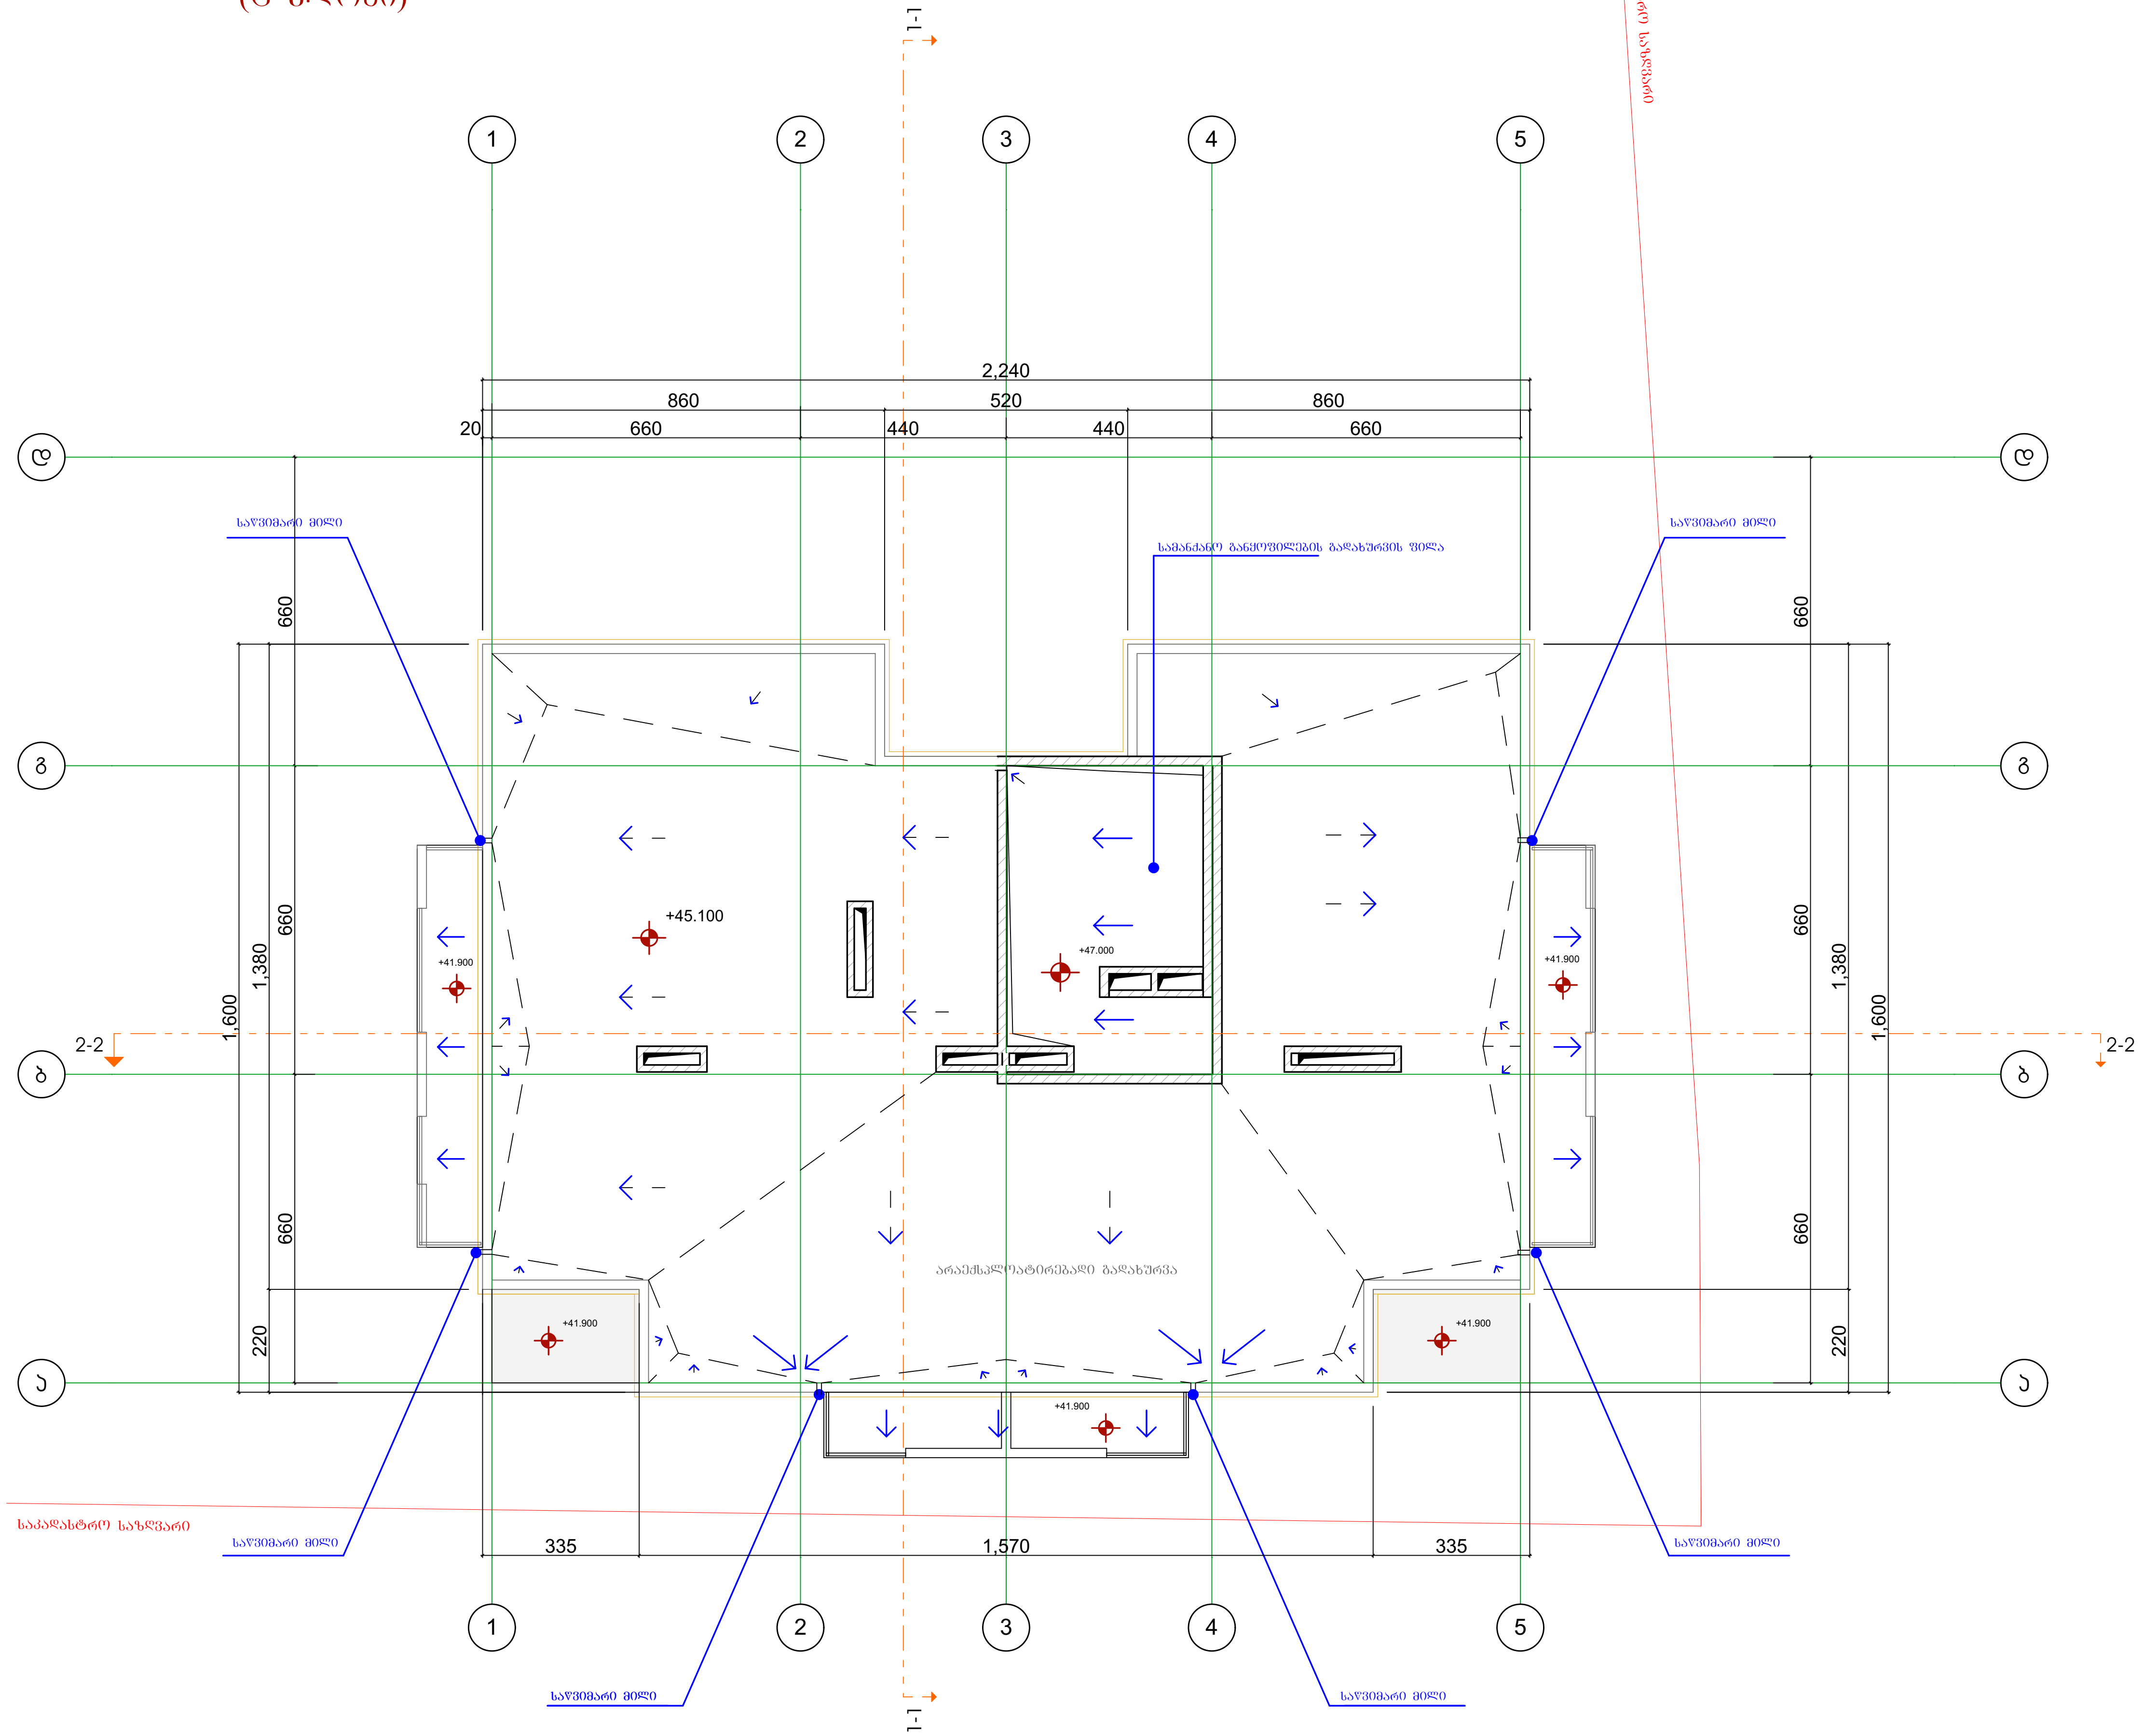

ფორმატი	დაკვეთა №	ფაილის სახელი
A-3		

ექსპლიკაცია:

პირობითი აღნიშვნები

საკადასტრო საზღვარი

2/ +0.00=413.45

შენიშვნები:

1/ ზომები მოცემულია მეტრებში

პროექტის სახელწოდება

ქ.ტბილისი მოსკოვის გამზირი ქ.№24ა (ნაკვ.01.19.34.002.196) შპს "ისანი კომფორტი"-ს კუთვ. ტერიტ. მრავალბინიანი საცხ. სახლის (ც-ბლოკის) კორექტირებული პროექტი

(ც - ბლოკი)

თანამდებობა	გვარი	ხელმოწერა
დირექტორი	გ. დათებაშვილი	
მთ. არქიტ.	თ. დათებაშვილი	
არქიტექტორი	ჯ.როყვა	
შეასრულა		
შეამოწმა		

მისამართი

"JD. studio"

მასშტაბი	1:150	გეგმა
თარიღი	2018	

სტადია	ფურცელი	ფურცლები
მ.პ		