B ბლოკი
გეგმა -2.45 ნიშნულზე
მ. 1:200



მრავალფუნქციური სასტუმროებელი კომპლექსი

ეტაპი: პროექტის შეთანხმება,მშენებლობის ნებართვა

ბ ბლოკი

დამკვეთი:	იუნიქს კონსტრაქშენ კომპანი"
მისამართი:	ქ.თბილისი, იპოლიტოვ-ივანოვის ქ. № 10

"CITY BUILDING" შპს
არქიტექტურული სტუდია

დირექტორი:	გ.როსტიაშვილი	
არქიტექტორი:	ა.ბერძენიშვილი	
არქიტექტორი:	ი.ჯიჯეიშვილი	
მასშტაბი 1:200	ფურცელი	

B ბლოკი
გეგმა ± 0.00 ნიშნულზე

მ. 1:200

"გ" ბლოკი

"ა" ბლოკი

±0.00

82.5 m²

კომერციული – 1
125.0 m²

±0.00

კომერციული – 2

523.0 m²

±0.00

38.0 m²

44.6 m²

97.3 m²

±0.00

პანდუსი
i=6%

პანდუსი
i=6%

პანდუსი
i=6%

მრავალფუნქციური საცხოვრებელი კომპლექსი

ეტაპი: პროექტის შეთანხმება,მშენებლობის ნებართვა

ბ ბლოკი

დამკვეთი:	იუნიქს კონსტრაქშენ კომპანი"
მისამართი:	ქ.თბილისი, იპოლიტოვ-ივანოვის ქ. № 10

"CITY BUILDING" შპს
არქიტექტურული სტუდია

დირექტორი:	გ.როსტიაშვილი	
არქიტექტორი:	ა.ბერძენიშვილი	
არქიტექტორი:	ი.ჯიჯეიშვილი	
მასშტაბი 1:200	ფურცელი	

B ბლოკი
გეგმა +3.24 ნიშნულზე

მ. 1:200

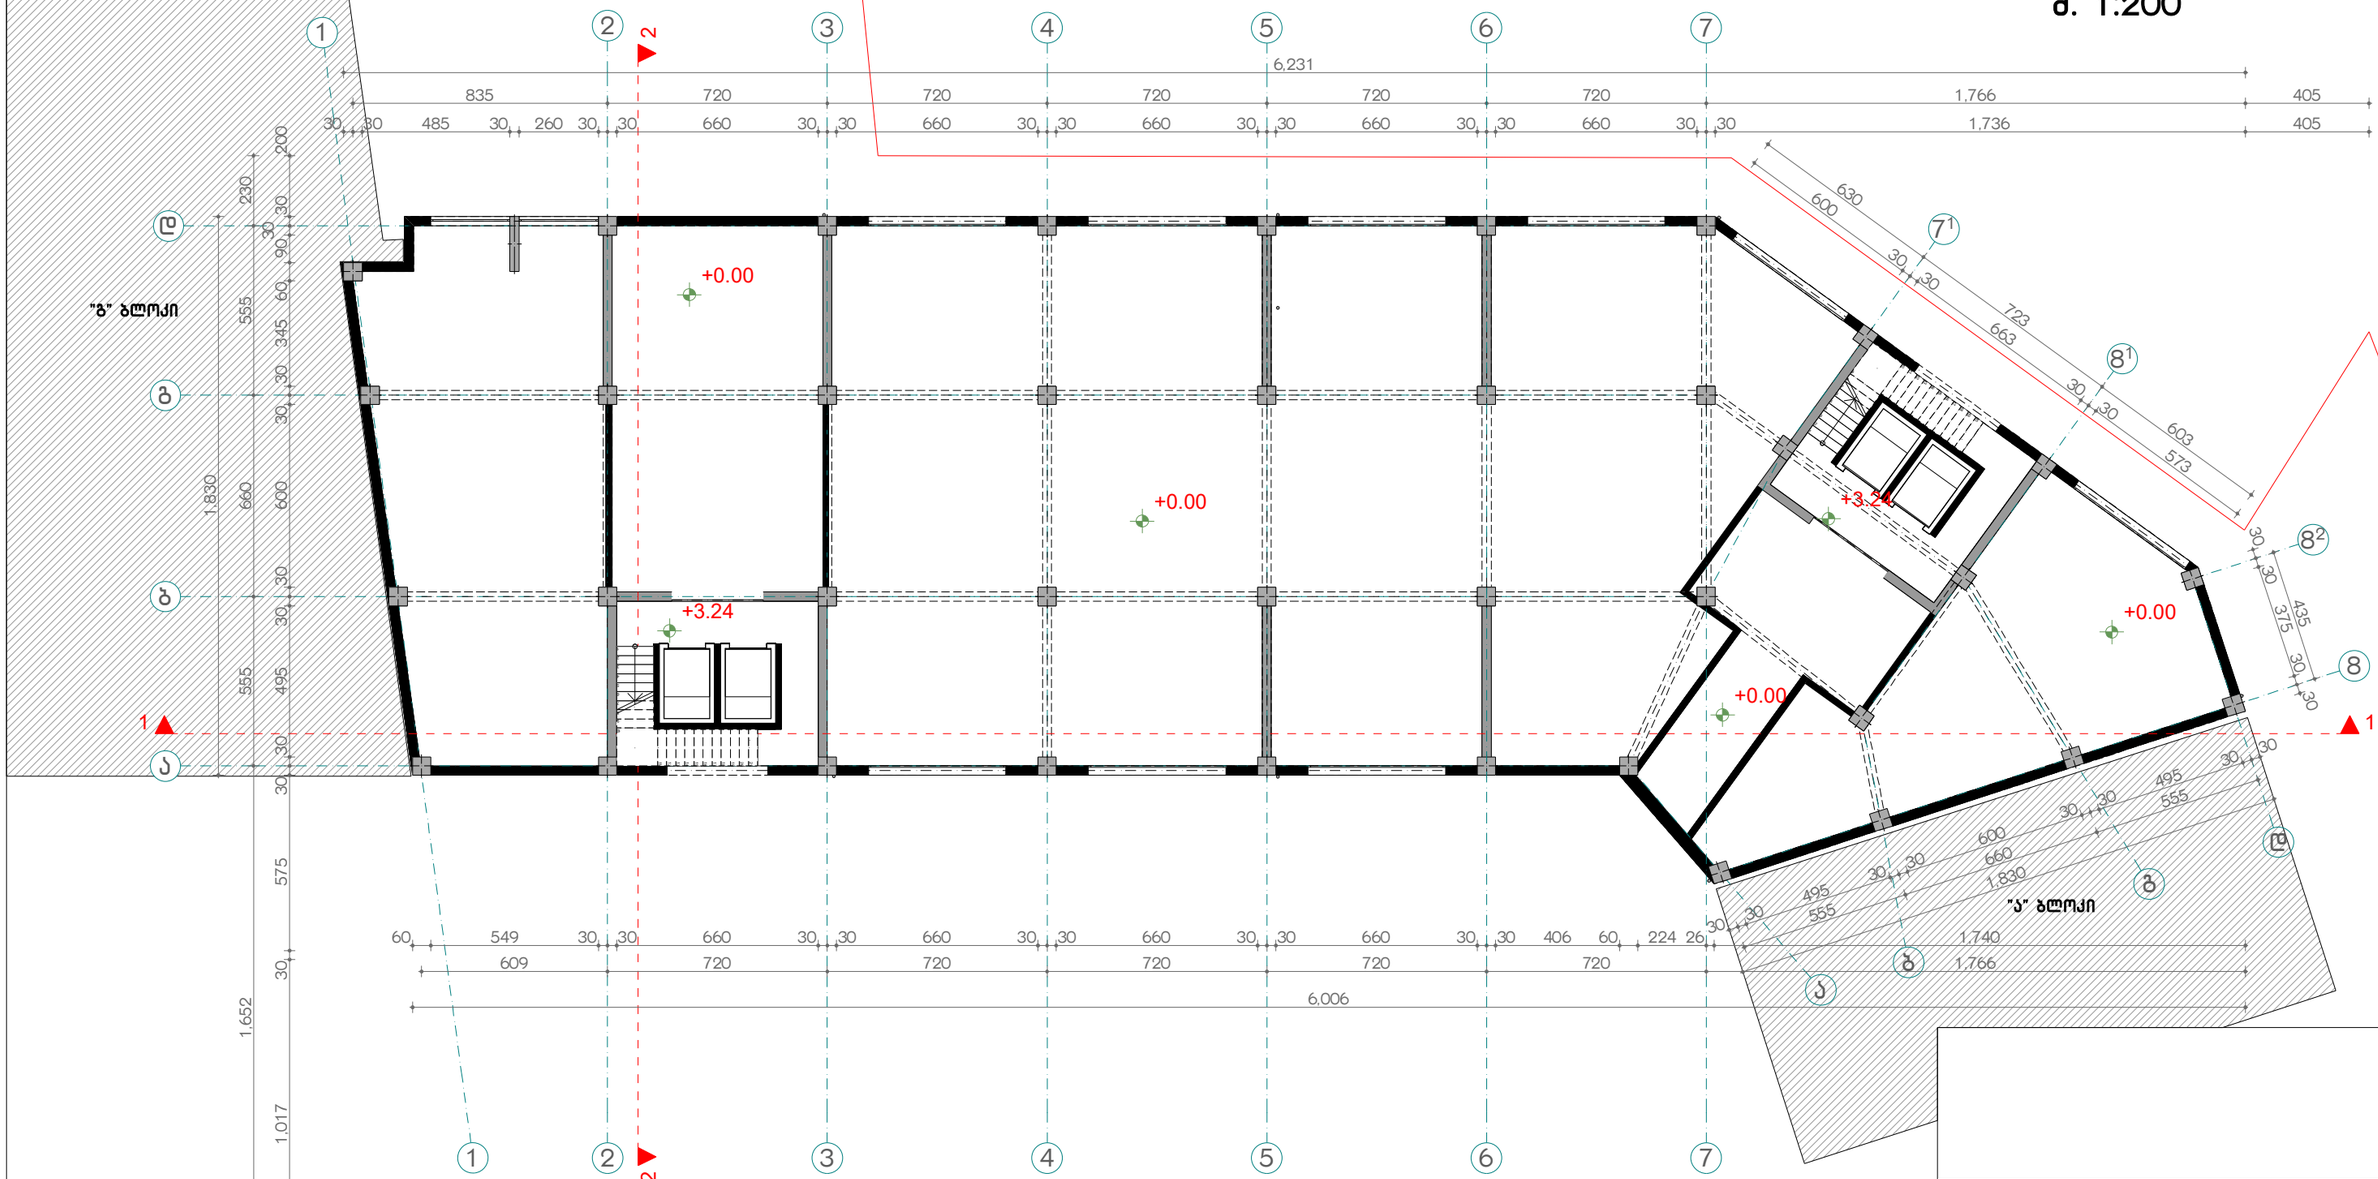

მრავალფუნქციური საცხოვრებელი კომპლექსი

ეტაპი: პროექტის შეთანხმება,მშენებლობის ნებართვა

ბ ბლოკი

დამკვეთი:	იუნიქს კონსთრაქშენ კომპანი"
მისამართი:	ქ.თბილისი, იპოლიტოვ-ივანოვის ქ. № 10

"CITY BUILDING" შპს
არქიტექტურული სტუდია

დირექტორი:	გ.როსტიაშვილი	
არქიტექტორი:	ა.ბერძენიშვილი	
არქიტექტორი:	ი.ჯიჯიეიშვილი	
მასშტაბი 1:200	ფურცელი	

B ბლოკი
გეგმა +6.48 ნიშნულზე

მ. 1:200

"გ" ბლოკი

"ა" ბლოკი

63.7 m² ბინა №94
60.2 m² ბინა №95
95.1 m² ბინა №67
70.8 m² ბინა №93
68.3 m² ბინა №96
65.8 m² ბინა №5
68.5 m² ბინა №92
38.5 m²
68.2 m² ბინა №97
35.0 m²
64.2 m² ბინა №4
51.7 m² ბინა №3
62.2 m² ბინა №98
68.0 m² ბინა №2
79.7 m² ბინა №1
+6.48
+6.48

გათბობა- კონდიცირების ადგილი

მრავალფუნქციური საცხოვრებელი კომპლექსი

ეტაპი: პროექტის შეთანხმება,მშენებლობის ნებართვა

ბ ბლოკი

დამკვეთი:	იუნიქს კონსტრაქშენ კომპანი"
მისამართი:	ქ.თბილისი, იპოლიტოვ-ივანოვის ქ. № 10

"CITY BUILDING" შპს
არქიტექტურული სტუდია

დირექტორი:	გ.როსტიაშვილი	
არქიტექტორი:	ა.ბერძენიშვილი	
არქიტექტორი:	ი.ჯიჯიეიშვილი	
მასშტაბი 1:200	ფურცელი	

B ბლოკი
გეგმა +9.72 ნიშნულზე

მ. 1:200

"გ" ბლოკი

"ა" ბლოკი

63.7 m² ბინა №101
60.2 m² ბინა №102
70.8 m² ბინა №100
ბინა №103/104
136.5 m²
65.8 m² ბინა №12
95.1 m² ბინა №13/14
68.5 m² ბინა №99
62.2 m² ბინა №105
64.2 m² ბინა №11
51.7 m² ბინა №10
68.0 m² ბინა №9
79.7 m² ბინა №8
+9.72

გათბობა- კონდიცირების ადგილი

მრავალფუნქციური საცხოვრებელი კომპლექსი

ეტაპი: პროექტის შეთანხმება,მშენებლობის ნებართვა

B ბლოკი

დამკვეთი:	იუნიქს კონსტრაქშენ კომპანი"
მისამართი:	ქ.თბილისი, იპოლიტოვ-ივანოვის ქ. № 10

"CITY BUILDING" შპს
არქიტექტურული სტუდია

დირექტორი:	გ.როსტიაშვილი	
არქიტექტორი:	ა.ბერძენიშვილი	
არქიტექტორი:	ი.ჯიჯიეიშვილი	
მასშტაბი 1:200	ფურცელი	

B ბლოკი
გეგმა +12.96 ნიშნულზე

მ. 1:200

"გ" ბლოკი

"ა" ბლოკი

ბინა №108/109 123.9 m²
ბინა №107 70.8 m²
ბინა №106 68.5 m²
ბინა №112 62.2 m²
ბინა №110/111 136.5 m²
ბინა №19 65.8 m²
ბინა №18 64.2 m²
ბინა №20/21 95.1 m²
ბინა №16/17 119.7 m²
ბინა №15 79.7 m²

+12.96

მრავალფუნქციური საცხოვრებელი კომპლექსი

ეტაპი: პროექტის შეთანხმება,მშენებლობის ნებართვა

B ბლოკი

დამკვეთი:	იუნიქს კონსტრაქშენ კომპანი"
მისამართი:	ქ.თბილისი, იპოლიტოვ-ივანოვის ქ. № 10

"CITY BUILDING" შპს
არქიტექტურული სტუდია

დირექტორი:	გ.როსტიაშვილი	
არქიტექტორი:	ა.ბერძენიშვილი	
არქიტექტორი:	ი.ჯიჯიეიშვილი	
მასშტაბი 1:200	ფურცელი	

B ბლოკი
გეგმა +16.20 ნიშნულზე

მ. 1:200

"გ" ბლოკი

"ა" ბლოკი

64.8 m² ბინა №115
60.2 m² ბინა №116
71.7 m² ბინა №114
68.3 m² ბინა №117
65.8 m² ბინა №26
95.1 m² ბინა №27/28
68.5 m² ბინა №113
62.2 m² ბინა №119
68.2 m² ბინა №118
64.2 m² ბინა №25
119.7 m² ბინა №23/24
79.7 m² ბინა №22

+16.20

გათბობა- კონდიცირების ადგილი

მრავალფუნქციური საცხოვრებელი კომპლექსი

ეტაპი: პროექტის შეთანხმება,მშენებლობის ნებართვა

ბ ბლოკი

დამკვეთი:	იუნიქს კონსტრაქშენ კომპანი"
მისამართი:	ქ.თბილისი, იპოლიტოვ-ივანოვის ქ. № 10

"CITY BUILDING" შპს
არქიტექტურული სტუდია

დირექტორი:	გ.როსტიაშვილი	
არქიტექტორი:	ა.ბერძენიშვილი	
არქიტექტორი:	ი.ჯიჯიეიშვილი	
მასშტაბი 1:200	ფურცელი	

B ბლოკი
გეგმა +19.44 ნიშნულზე
მ. 1:200



მრავალფუნქციური საცხოვრებელი კომპლექსი
ეტაპი: პროექტის შეთანხმება,მშენებლობის ნებართვა
ბ ბლოკი
დამკვეთი: იუნიქს კონსტრაქშენ კომპანი"
მისამართი: ქ.თბილისი, იპოლიტოვ-ივანოვის ქ. № 10

"CITY BUILDING" შპს არქიტექტურული სტუდია		
დირექტორი:	გ.როსტიაშვილი	
არქიტექტორი:	ა.ბერძენიშვილი	
არქიტექტორი:	ი.ჯიჯიეიშვილი	
მასშტაბი 1:200	ფურცელი	

B ბლოკი
გეგმა +22.68 ნიშნულზე
მ. 1:200

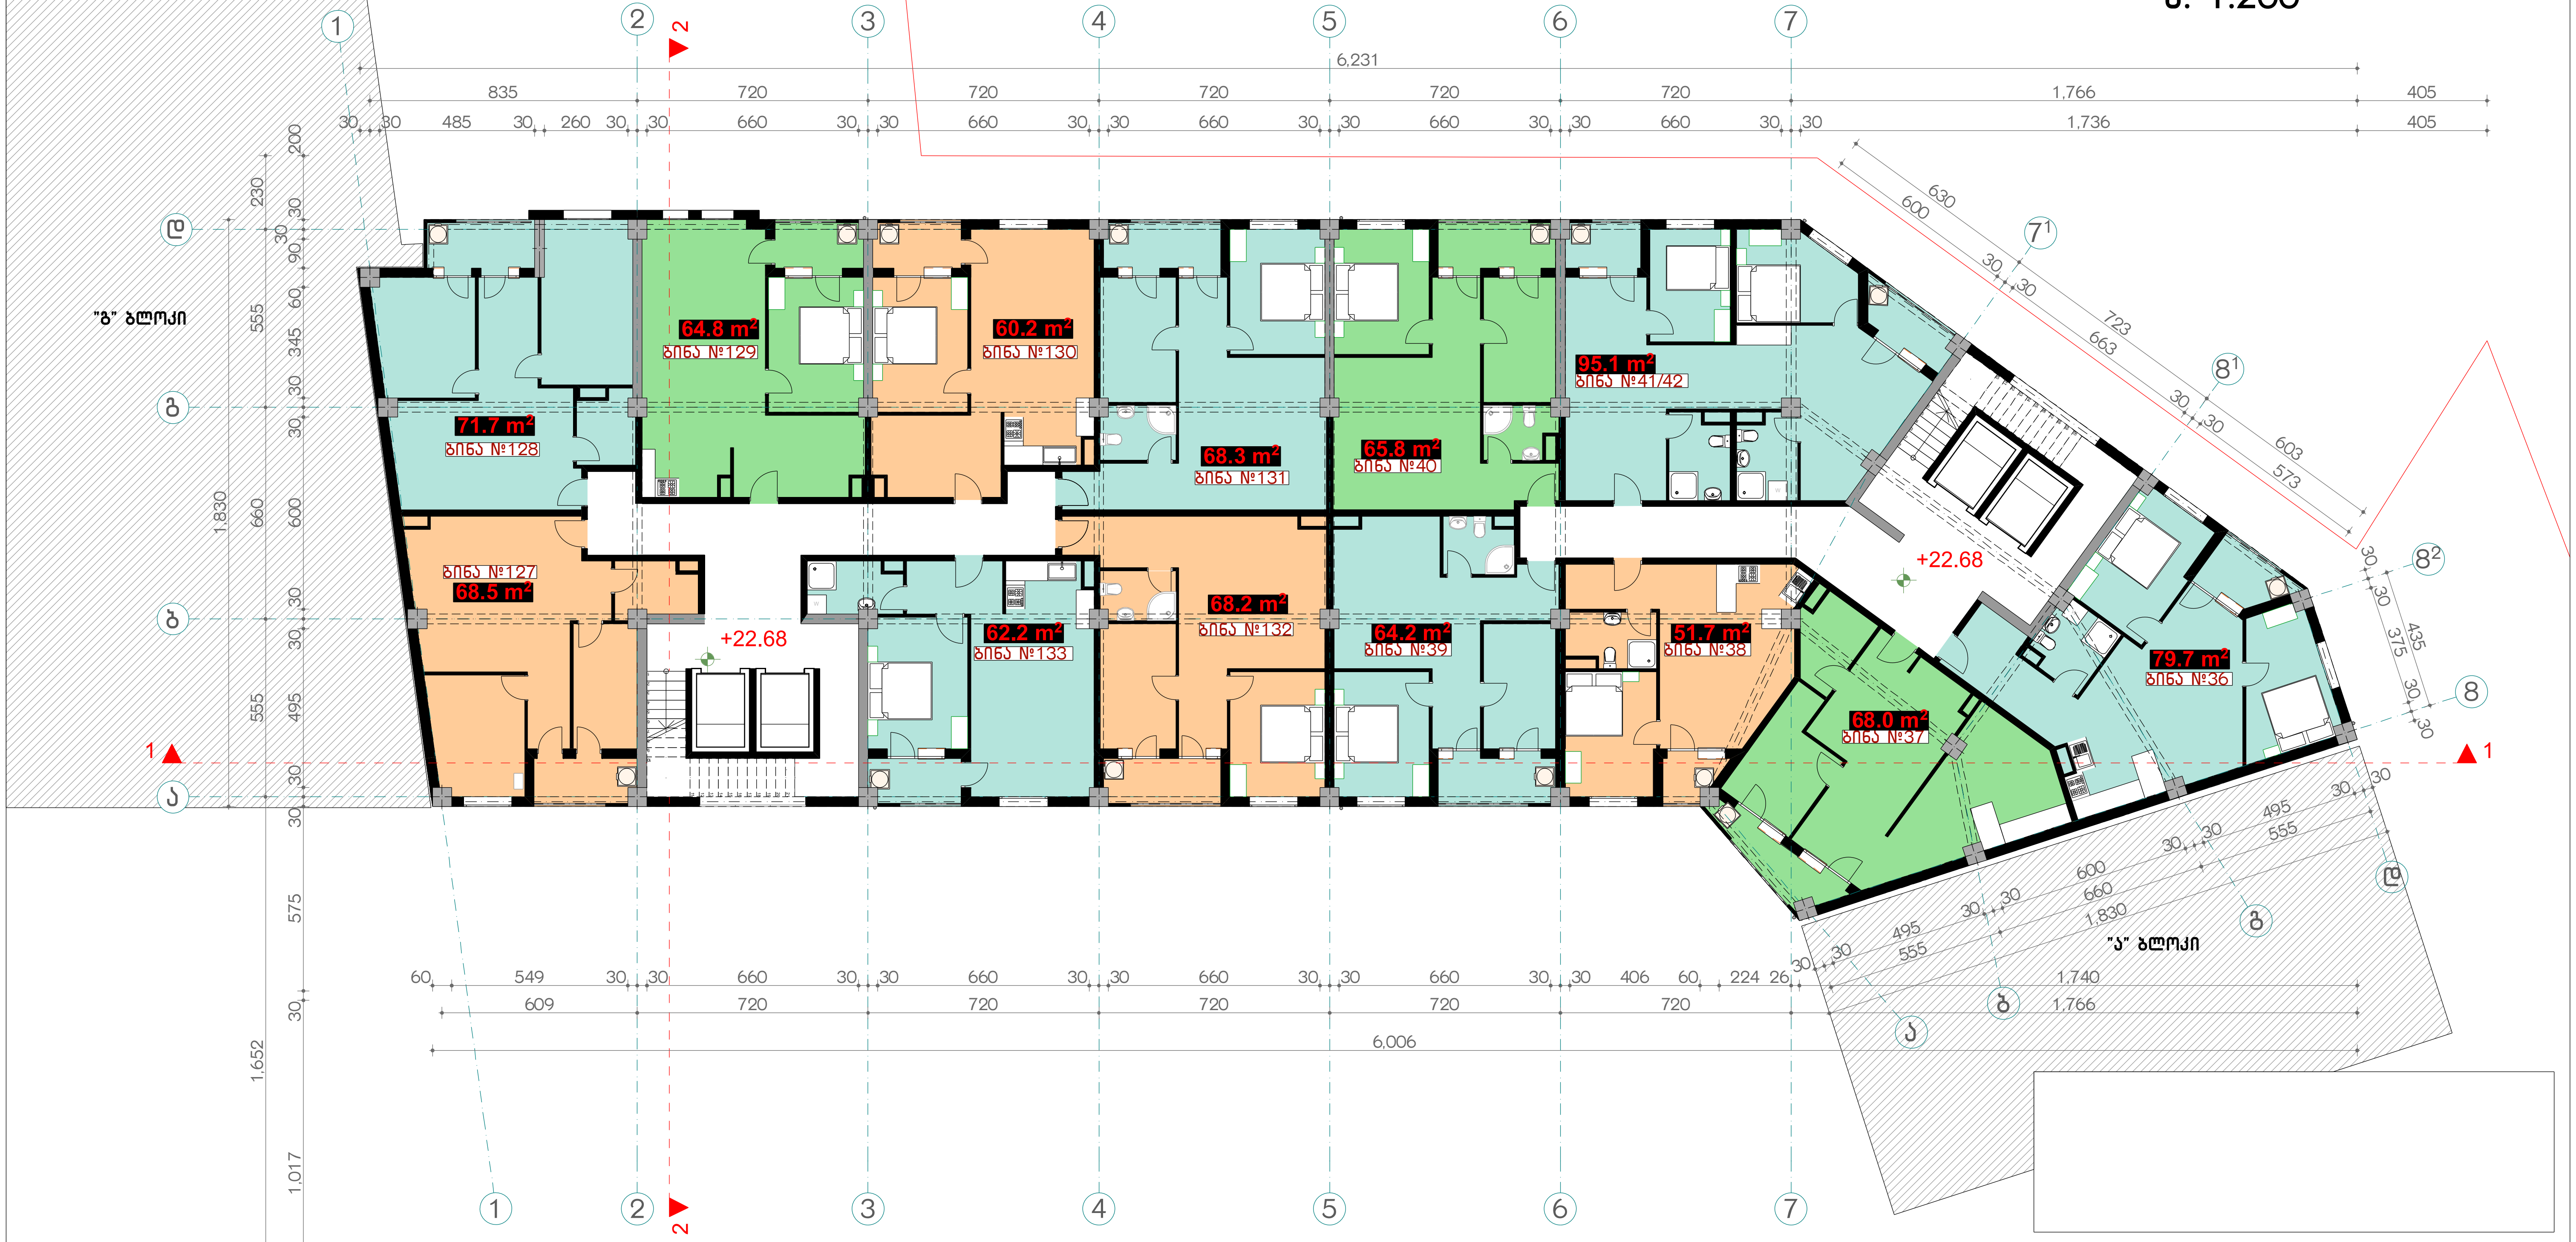

მრავალფუნქციური საცხოვრებელი კომპლექსი

ეტაპი: პროექტის შეთანხმება,მშენებლობის ნებართვა

ბ ბლოკი

დამკვეთი:	იუნიქს კონსტრაქშენ კომპანი"
მისამართი:	ქ.თბილისი, იპოლიტოვ-ივანოვის ქ. № 10

"CITY BUILDING" შპს
არქიტექტურული სტუდია

დირექტორი:	გ.როსტიაშვილი
არქიტექტორი:	ა.ბერძენიშვილი
არქიტექტორი:	ი.ჯიჯიეიშვილი
მასშტაბი 1:200	ფურცელი

B ბლოკი
გეგმა +25.92 ნიშნულზე

მ. 1:200



მრავალფუნქციური საცხოვრებელი კომპლექსი

ეტაპი: პროექტის შეთანხმება,მშენებლობის ნებართვა

B ბლოკი

დამკვეთი:	იუნიქს კონსტრაქშენ კომპანი"
მისამართი:	ქ.თბილისი, იპოლიტოვ-ივანოვის ქ. № 10

"CITY BUILDING" შპს

არქიტექტურული სტუდია

დირექტორი:	გ.როსტიაშვილი	
არქიტექტორი:	ა.ბერძენიშვილი	
არქიტექტორი:	ი.ჯიჯეიშვილი	
მასშტაბი 1:200	ფურცელი	

B ბლოკი
გეგმა +29.16 ნიშნულზე

მ. 1:200



მრავალფუნქციური საცხოვრებელი კომპლექსი	
ეტაპი: პროექტის შეთანხმება,მშენებლობის ნებართვა	
ბ ბლოკი	
დამკვეთი:	იუნიქს კონსტრაქშენ კომპანი"
მისამართი:	ქ.თბილისი, იპოლიტოვ-ივანოვის ქ. № 10

"CITY BUILDING" შპს არქიტექტურული სტუდია		
დირექტორი:	გ.როსტიაშვილი	
არქიტექტორი:	ა.ბერძენიშვილი	
არქიტექტორი:	ი.ჯიჯიეიშვილი	
მასშტაბი 1:200	ფურცელი	

B ბლოკი
გეგმა +32.40 ნიშნულზე

მ. 1:200



მრავალფუნქციური საცხოვრებელი კომპლექსი

ეტაპი: პროექტის შეთანხმება,მშენებლობის ნებართვა

B ბლოკი

დამკვეთი:	იუნიქს კონსტრაქშენ კომპანი"
მისამართი:	ქ.თბილისი, იპოლიტოვ-ივანოვის ქ. № 10

"CITY BUILDING" შპს
არქიტექტურული სტუდია

დირექტორი:	გ.როსტიაშვილი	
არქიტექტორი:	ა.ბერძენიშვილი	
არქიტექტორი:	ი.ჯიჯიეიშვილი	
მასშტაბი 1:200	ფურცელი	

B ბლოკი
გეგმა +35.64 ნიშნულზე

მ. 1:200



მრავალფუნქციური საცხოვრებელი კომპლექსი

ეტაპი: პროექტის შეთანხმება,მშენებლობის ნებართვა

ბ ბლოკი

დამკვეთი:	იუნიქს კონსტრაქშენ კომპანი"
მისამართი:	ქ.თბილისი, იპოლიტოვ-ივანოვის ქ. № 10

"CITY BUILDING" შპს
არქიტექტურული სტუდია

დირექტორი:	გ.როსტიაშვილი	
არქიტექტორი:	ა.ბერძენიშვილი	
არქიტექტორი:	ი.ჯიჯეიშვილი	
მასშტაბი 1:200	ფურცელი	

B ბლოკი
გეგმა +38.88 ნიშნულზე

მ. 1:200



მრავალფუნქციური საცხოვრებელი კომპლექსი	
ეტაპი: პროექტის შეთანხმება,მშენებლობის ნებართვა	
ბ ბლოკი	
დამკვეთი:	იუნიქს კონსტრაქშენ კომპანი"
მისამართი:	ქ.თბილისი, იპოლიტოვ-ივანოვის ქ. № 10
"CITY BUILDING" შპს არქიტექტურული სტუდია	
დირექტორი:	გ.როსტიაშვილი
არქიტექტორი:	ა.ბერძენიშვილი
არქიტექტორი:	ი.ჯიჯეიშვილი
მასშტაბი 1:200	ფურცელი

B ბლოკი
გეგმა +42.12 ნიშნულზე

მ. 1:200

"გ" ბლოკი

"ა" ბლოკი

63.7 m² ბინა №171

61.4 m² ბინა №172

69.2 m² ბინა №173

66.8 m² ბინა №82

95.2 m² ბინა №83/84

139.3 m² ბინა №169/170

69.2 m² ბინა №174

63.6 m² ბინა №175

65.0 m² ბინა №81

52.7 m² ბინა №80

80.5 m² ბინა №78

68.0 m² ბინა №79

+42.12

+42.12

მრავალფუნქციური საცხოვრებელი კომპლექსი

ეტაპი: პროექტის შეთანხმება,მშენებლობის ნებართვა

ბ ბლოკი

დამკვეთი:	იუნიქს კონსტრაქშენ კომპანი"
მისამართი:	ქ.თბილისი, იპოლიტოვ-ივანოვის ქ. № 10

"CITY BUILDING" შპს
არქიტექტურული სტუდია

დირექტორი:	გ.როსტიაშვილი	
არქიტექტორი:	ა.ბერძენიშვილი	
არქიტექტორი:	ი.ჯიჯეიშვილი	
მასშტაბი 1:200	ფურცელი	

B ბლოკი
გეგმა +45.36 ნიშნულზე

მ. 1:200



მრავალფუნქციური საცხოვრებელი კომპლექსი

ეტაპი: პროექტის შეთანხმება,მშენებლობის ნებართვა

B ბლოკი

დამკვეთი:	იუნიქს კონსთრაქშენ კომპანი"
მისამართი:	ქ.თბილისი, იპოლიტოვ-ივანოვის ქ. № 10

"CITY BUILDING" შპს
არქიტექტურული სტუდია

დირექტორი:	გ.როსტიაშვილი	
არქიტექტორი:	ა.ბერძენიშვილი	
არქიტექტორი:	ი.ჯიჯეიშვილი	
მასშტაბი 1:200	ფურცელი	

B ბლოკი
გეგმა +48.60 ნიშნულზე

მ. 1:200



მრავალფუნქციური სასტუმრებელი კომპლექსი

ეტაპი: პროექტის შეთანხმება,მშენებლობის ნებართვა

ბ ბლოკი

დამკვეთი:	იუნიქს კონსტრაქშენ კომპანი"
მისამართი:	ქ.თბილისი, იპოლიტოვ-ივანოვის ქ. № 10

"CITY BUILDING" შპს
არქიტექტურული სტუდია

დირექტორი:	გ.როსტიაშვილი	
არქიტექტორი:	ა.ბერძენიშვილი	
არქიტექტორი:	ი.ჯიჯეიშვილი	
მასშტაბი 1:200	ფურცელი	

B ბლოკი
გეგმა +51.84 ნიშნულზე
მ. 1:200

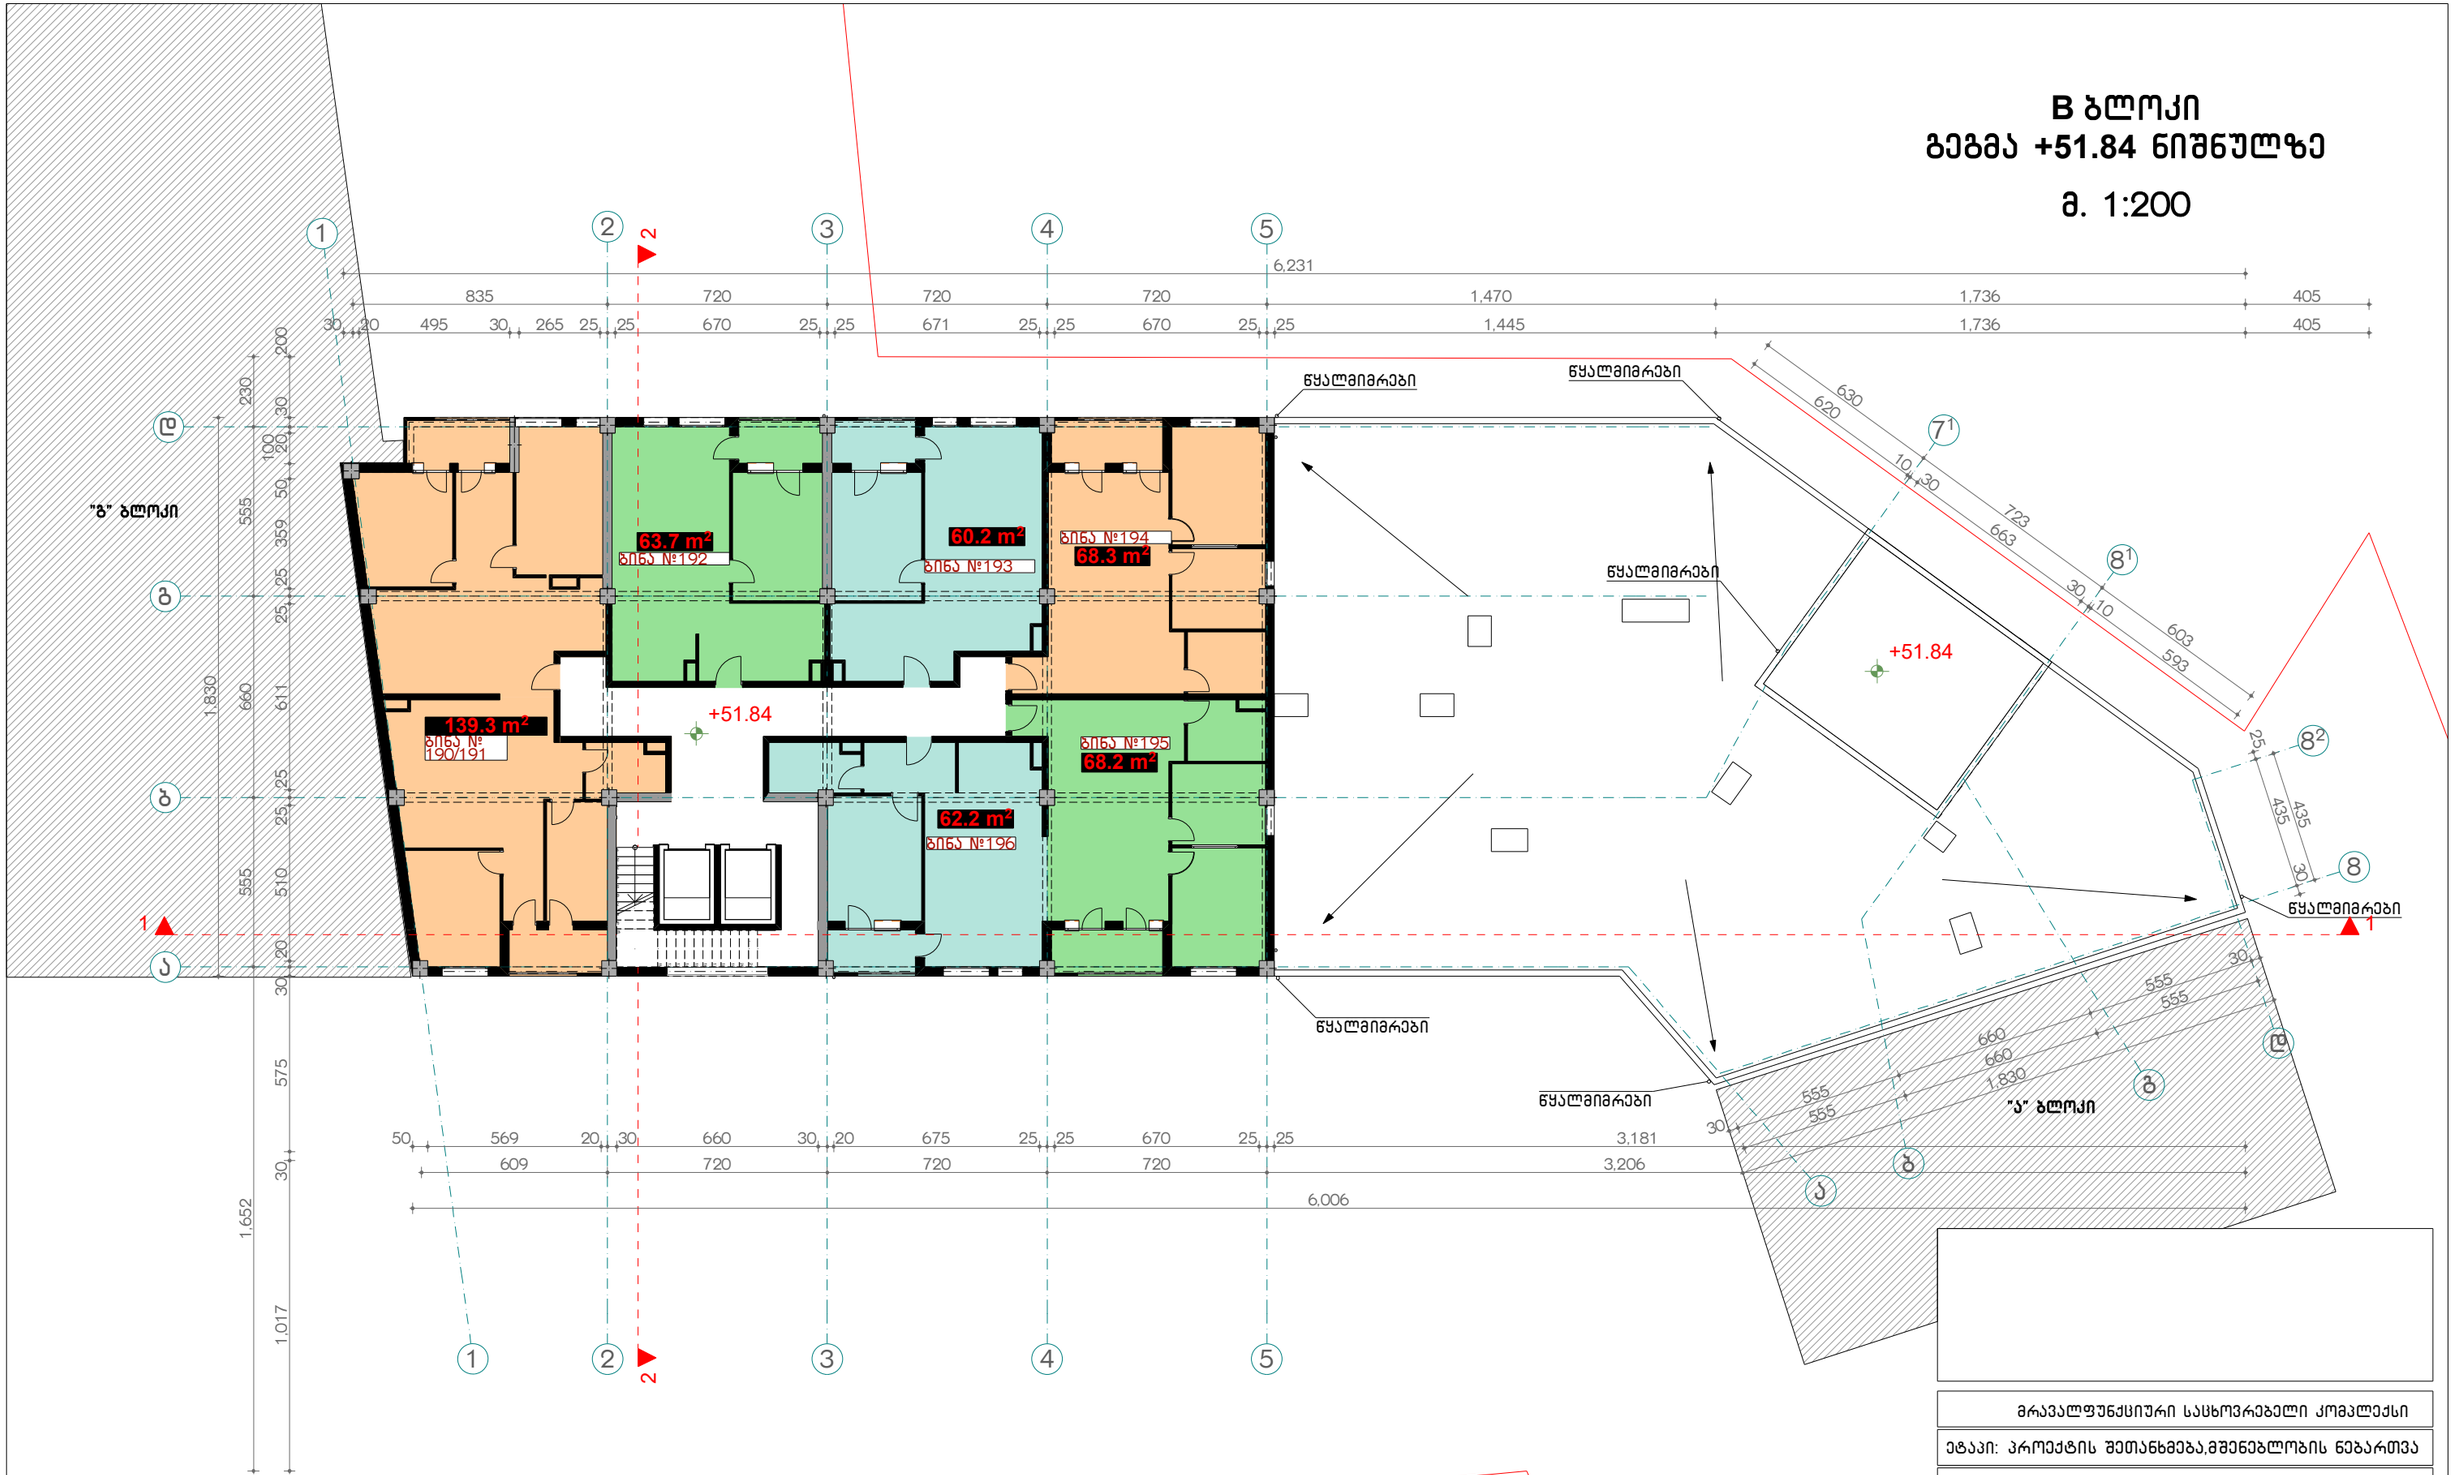

მრავალფუნქციური სასტუმროებელი კომპლექსი

ეტაპი: პროექტის შეთანხმება,მშენებლობის ნებართვა

ბ ბლოკი

დამკვეთი:	იუნიქს კონსტრაქშენ კომპანი"
მისამართი:	ქ.თბილისი, იპოლიტოვ-ივანოვის ქ. № 10

"CITY BUILDING" შპს
არქიტექტურული სტუდია

დირექტორი:	გ.როსტიაშვილი	
არქიტექტორი:	ა.ბერძენიშვილი	
არქიტექტორი:	ი.ჯიჯეიშვილი	
მასშტაბი 1:200	ფურცელი	

B ბლოკი
გეგმა +55.06 ნიშნულზე

მ. 1:200

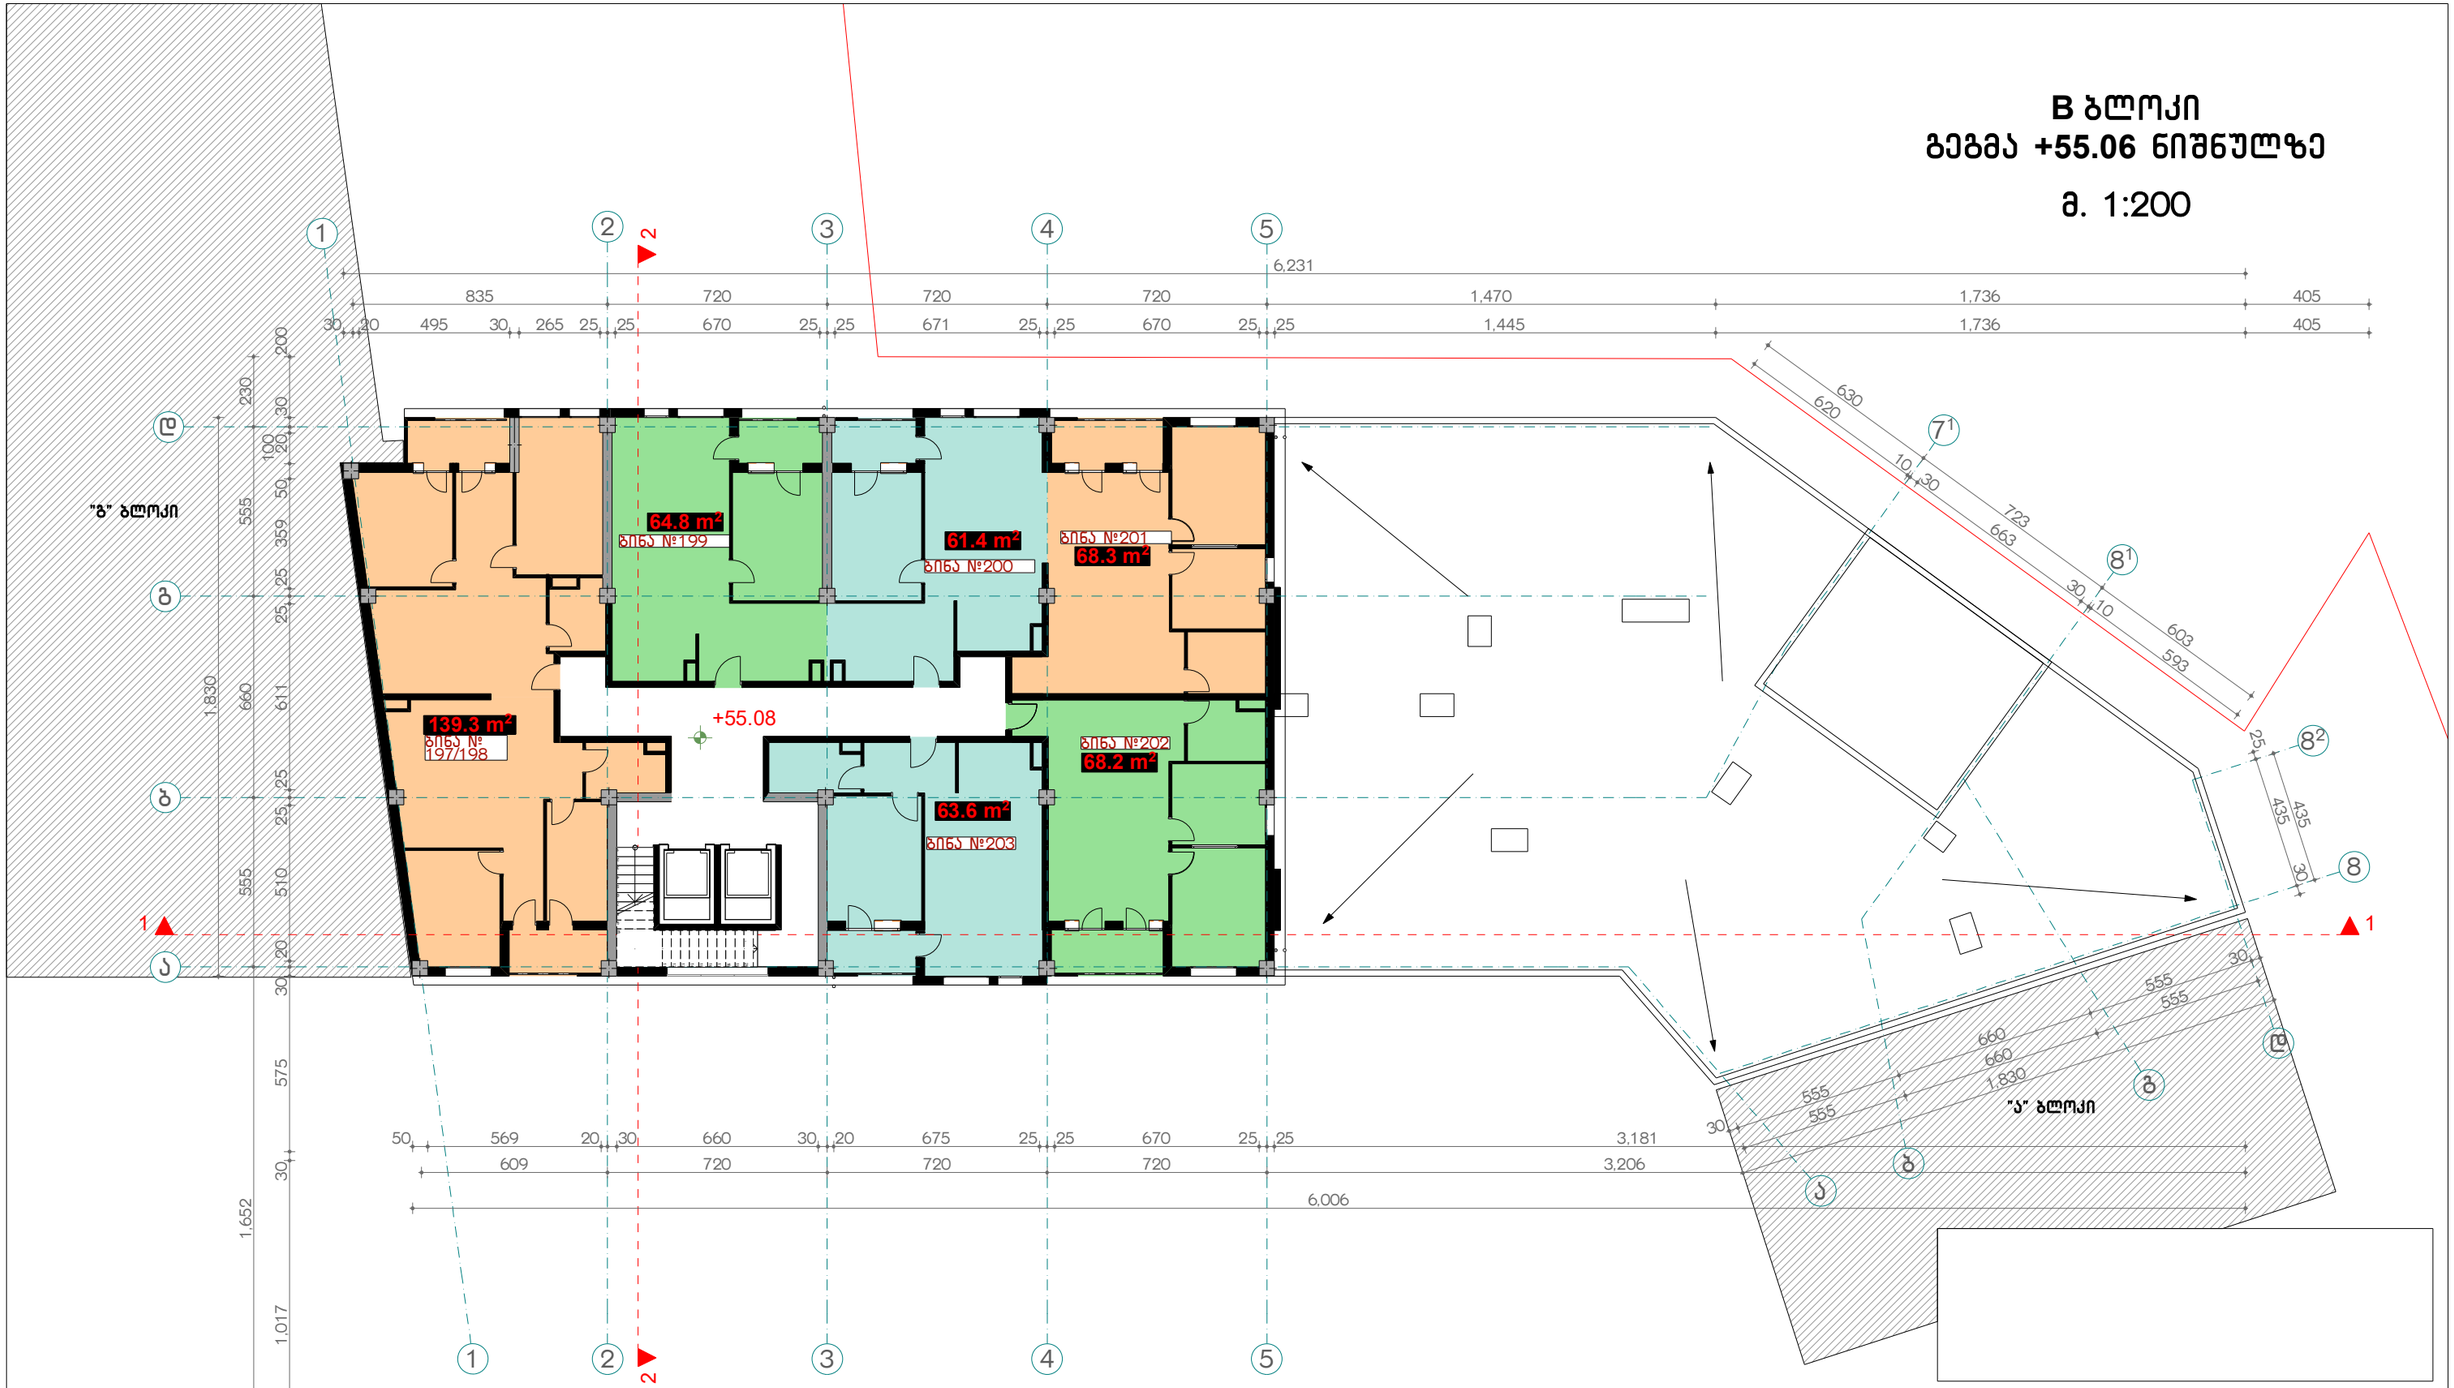

მრავალფუნქციური საცხოვრებელი კომპლექსი

ეტაპი: პროექტის შეთანხმება,მშენებლობის ნებართვა

B ბლოკი

დამკვეთი:	იუნიქს კონსთრაქშენ კომპანი"
მისამართი:	ქ.თბილისი, იპოლიტოვ-ივანოვის ქ. № 10

"CITY BUILDING" შპს
არქიტექტურული სტუდია

დირექტორი:	გ.როსტიაშვილი	
არქიტექტორი:	ა.ბერძენიშვილი	
არქიტექტორი:	ი.ჯიჯეიშვილი	
მასშტაბი 1:200	ფურცელი	

B ბლოკი
გეგმა +58.32 ნიშნულზე
მ. 1:200

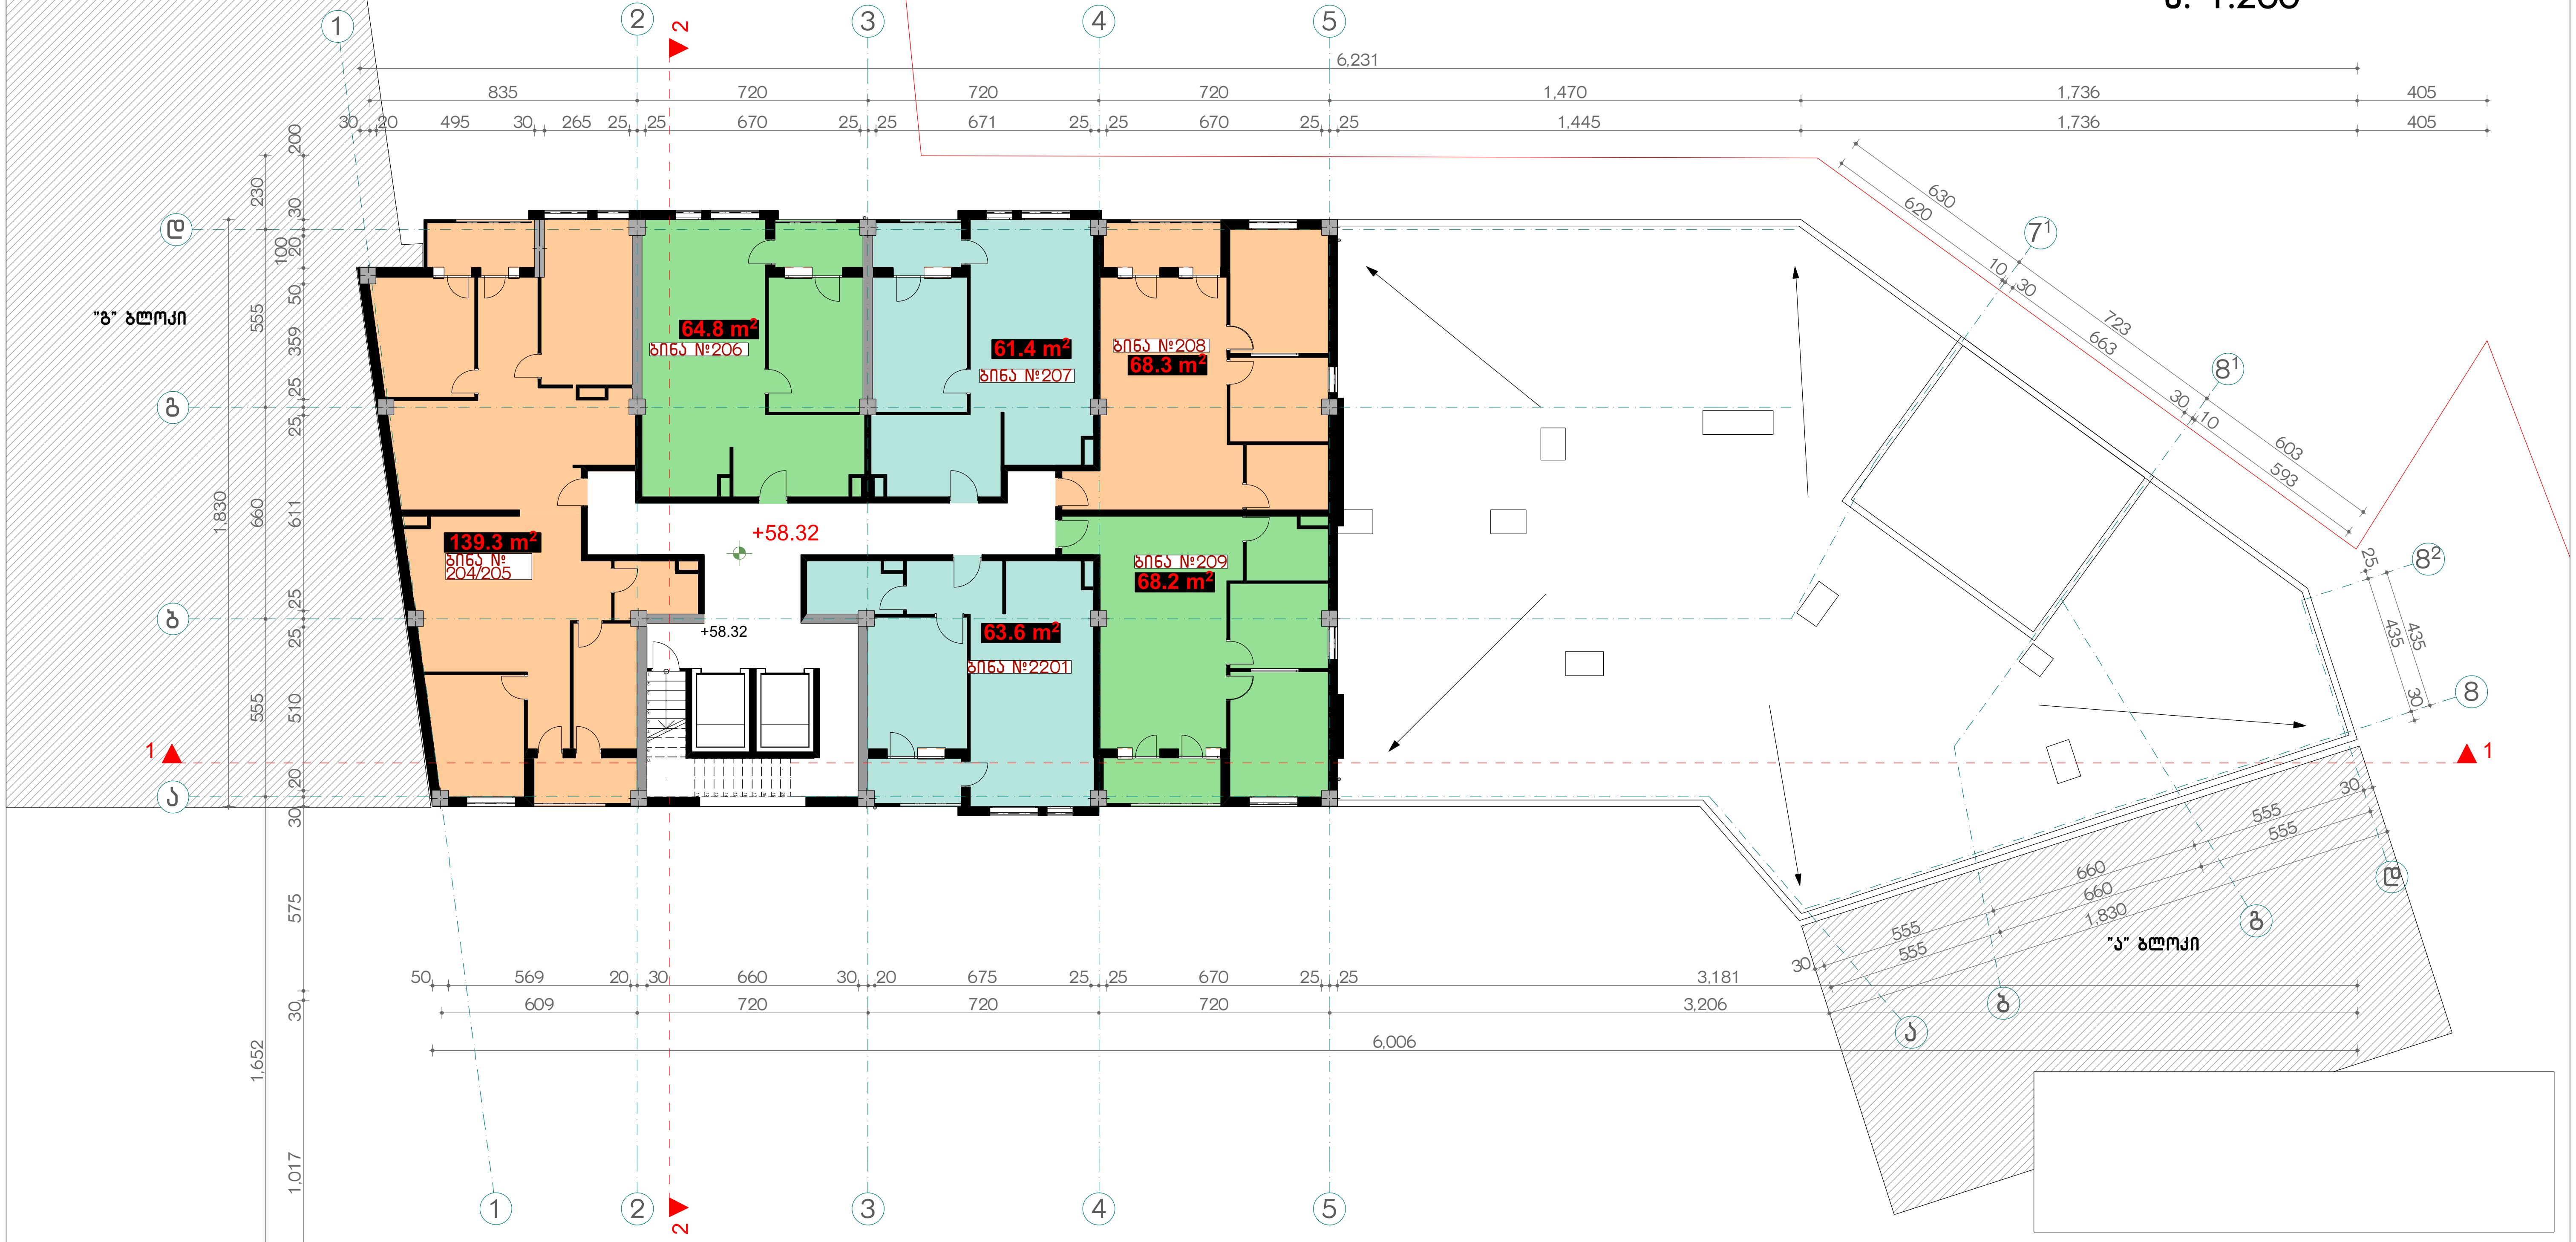

მრავალფუნქციური საცხოვრებელი კომპლექსი	
ეტაპი: პროექტის შეთანხმება,მშენებლობის ნებართვა	
ბ ბლოკი	
დამკვეთი:	იუნიქს კონსტრაქშენ კომპანი"
მისამართი:	ქ.თბილისი, იპოლიტოვ-ივანოვის ქ. № 10
"CITY BUILDING" შპს არქიტექტურული სტუდია	
დირექტორი:	გ.როსტიაშვილი
არქიტექტორი:	ა.ბერძენიშვილი
არქიტექტორი:	ი.ჯიჯიეიშვილი
მასშტაბი 1:200	ფურცელი

B ბლოკი
გეგმა +61.56 ნიშნულზე
მ. 1:200

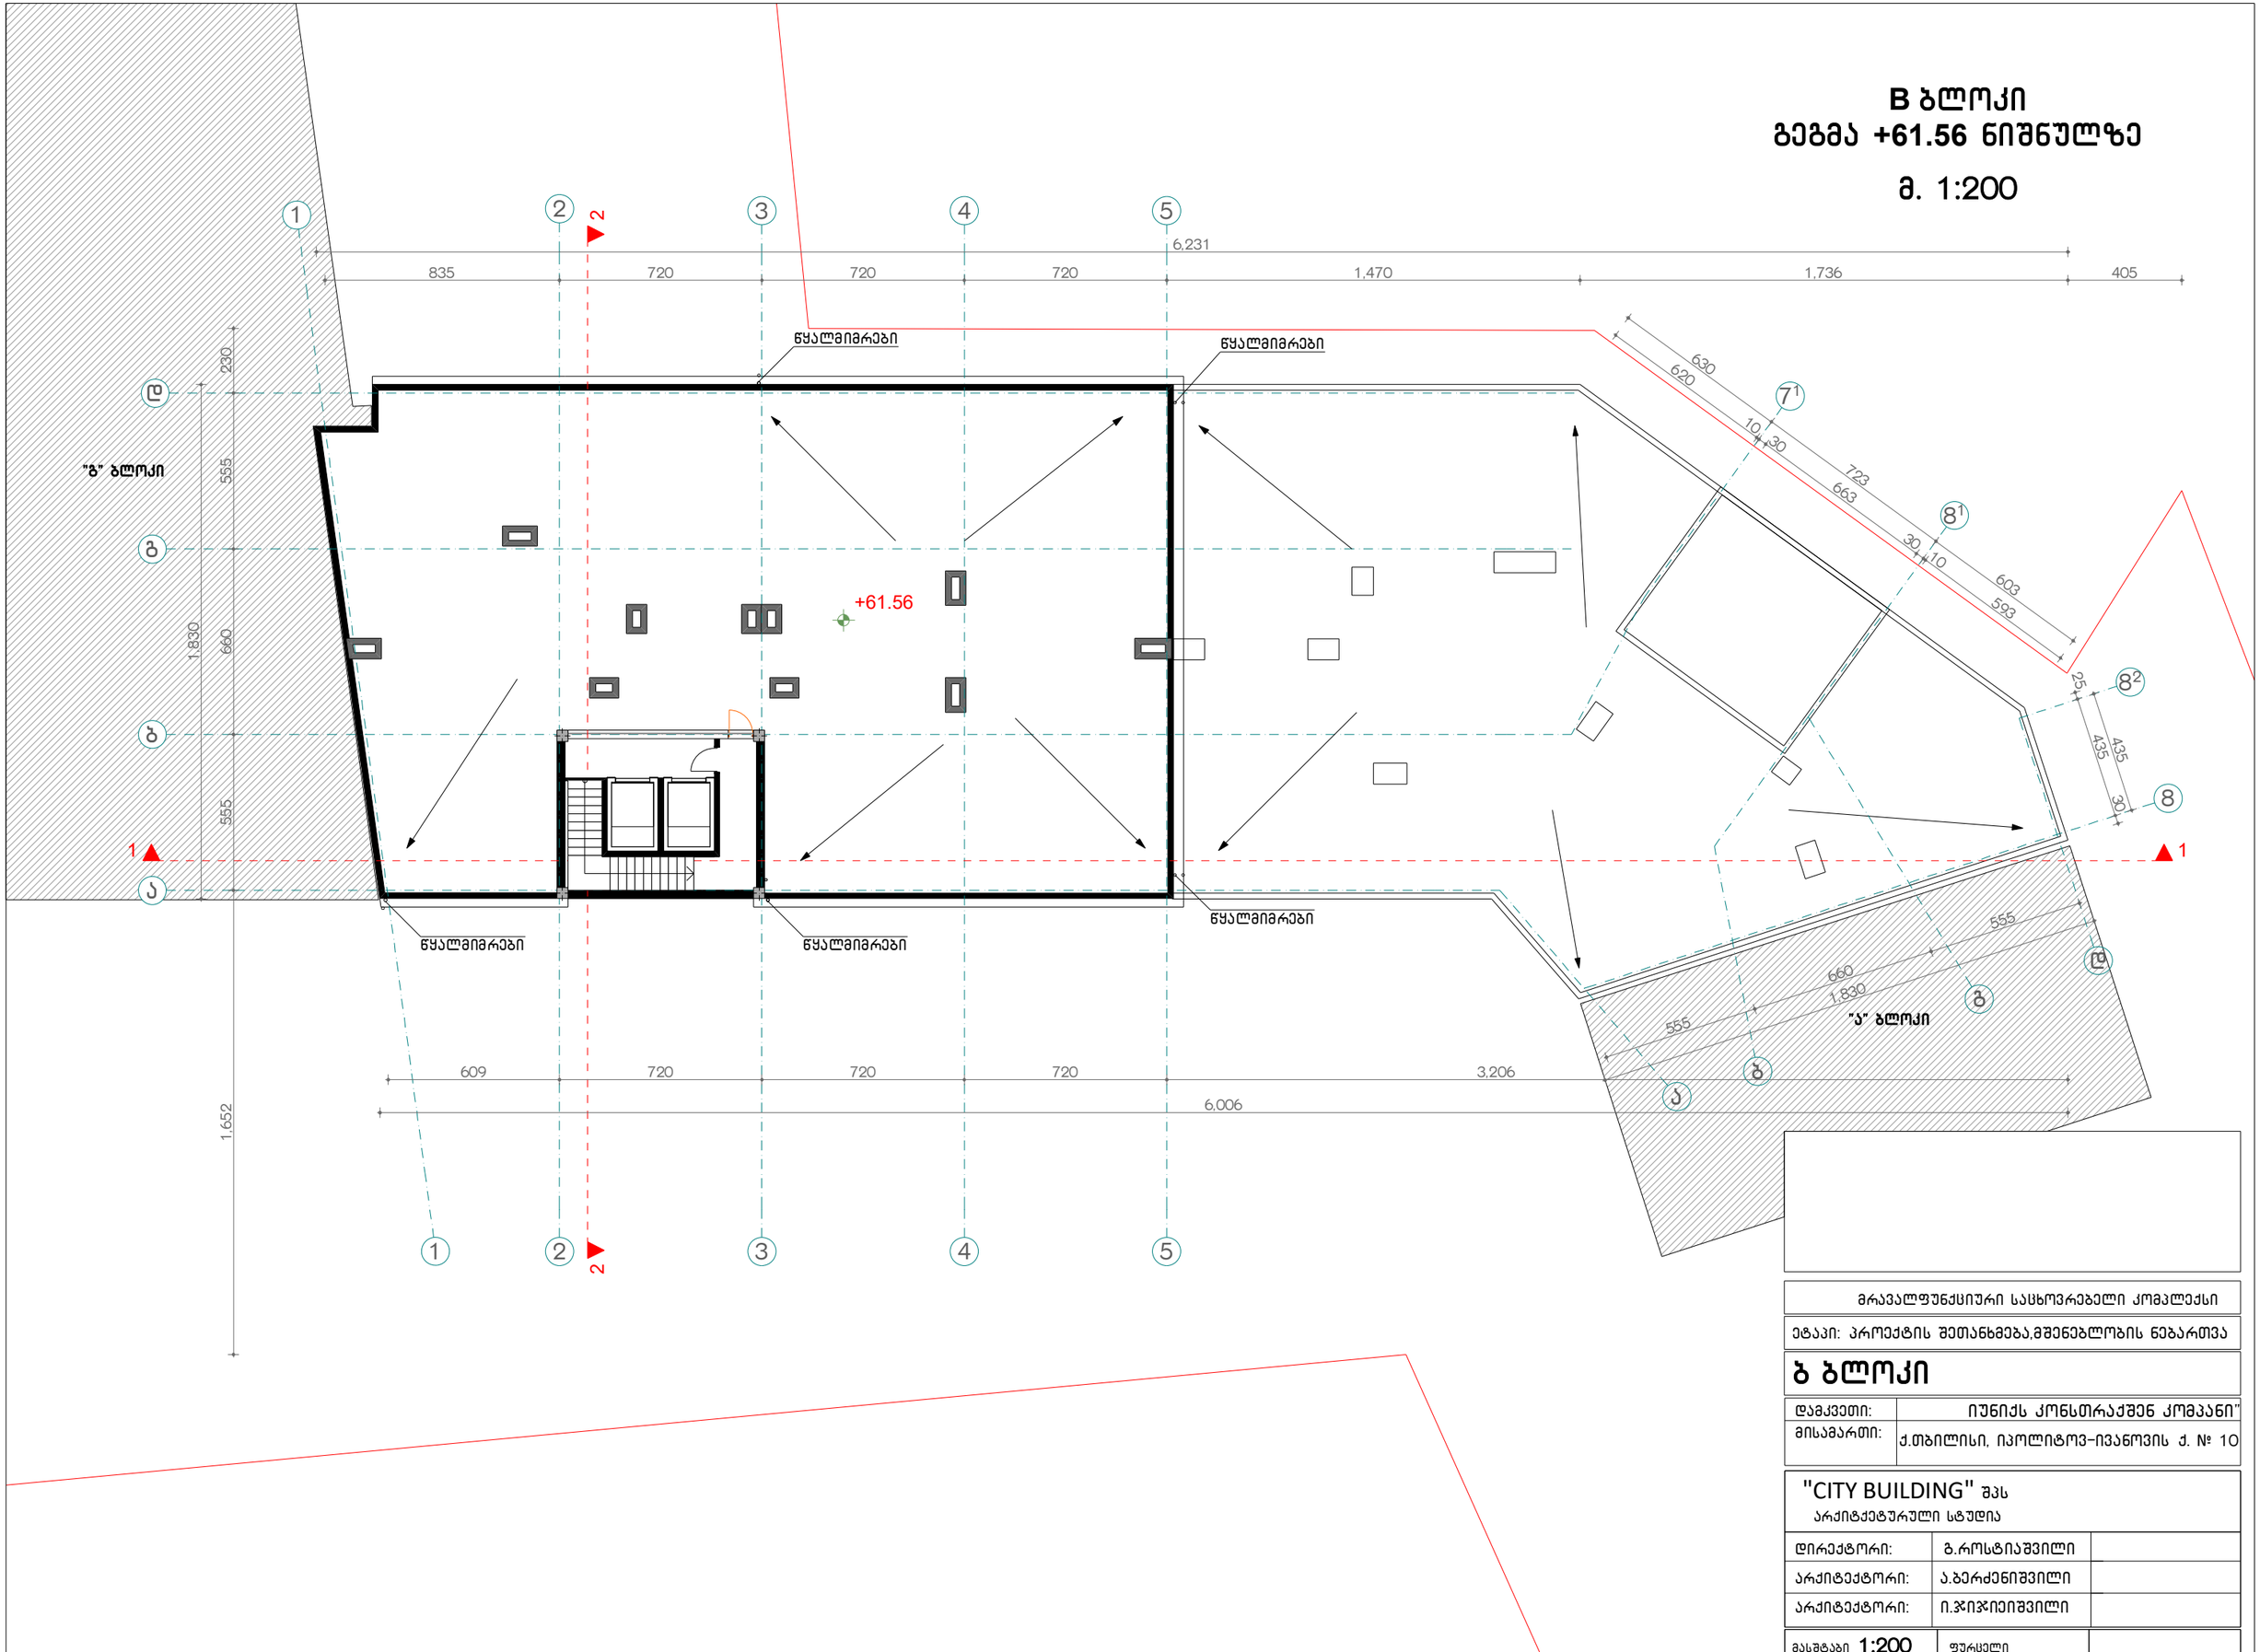

მრავალფუნქციური საცხოვრებელი კომპლექსი

ეტაპი: პროექტის შეთანხმება,მშენებლობის ნებართვა

ბ ბლოკი

დამკვეთი:	იუნიქს კონსტრაქშენ კომპანი"
მისამართი:	ქ.თბილისი, იპოლიტოვ-ივანოვის ქ. № 10

"CITY BUILDING" შპს
არქიტექტურული სტუდია

დირექტორი:	გ.როსტიაშვილი	
არქიტექტორი:	ა.ბერძენიშვილი	
არქიტექტორი:	ი.ჯიჯეიშვილი	
მასშტაბი 1:200	ფურცელი	

B ბლოკი
სახურავის გეგმა
მ. 1:200

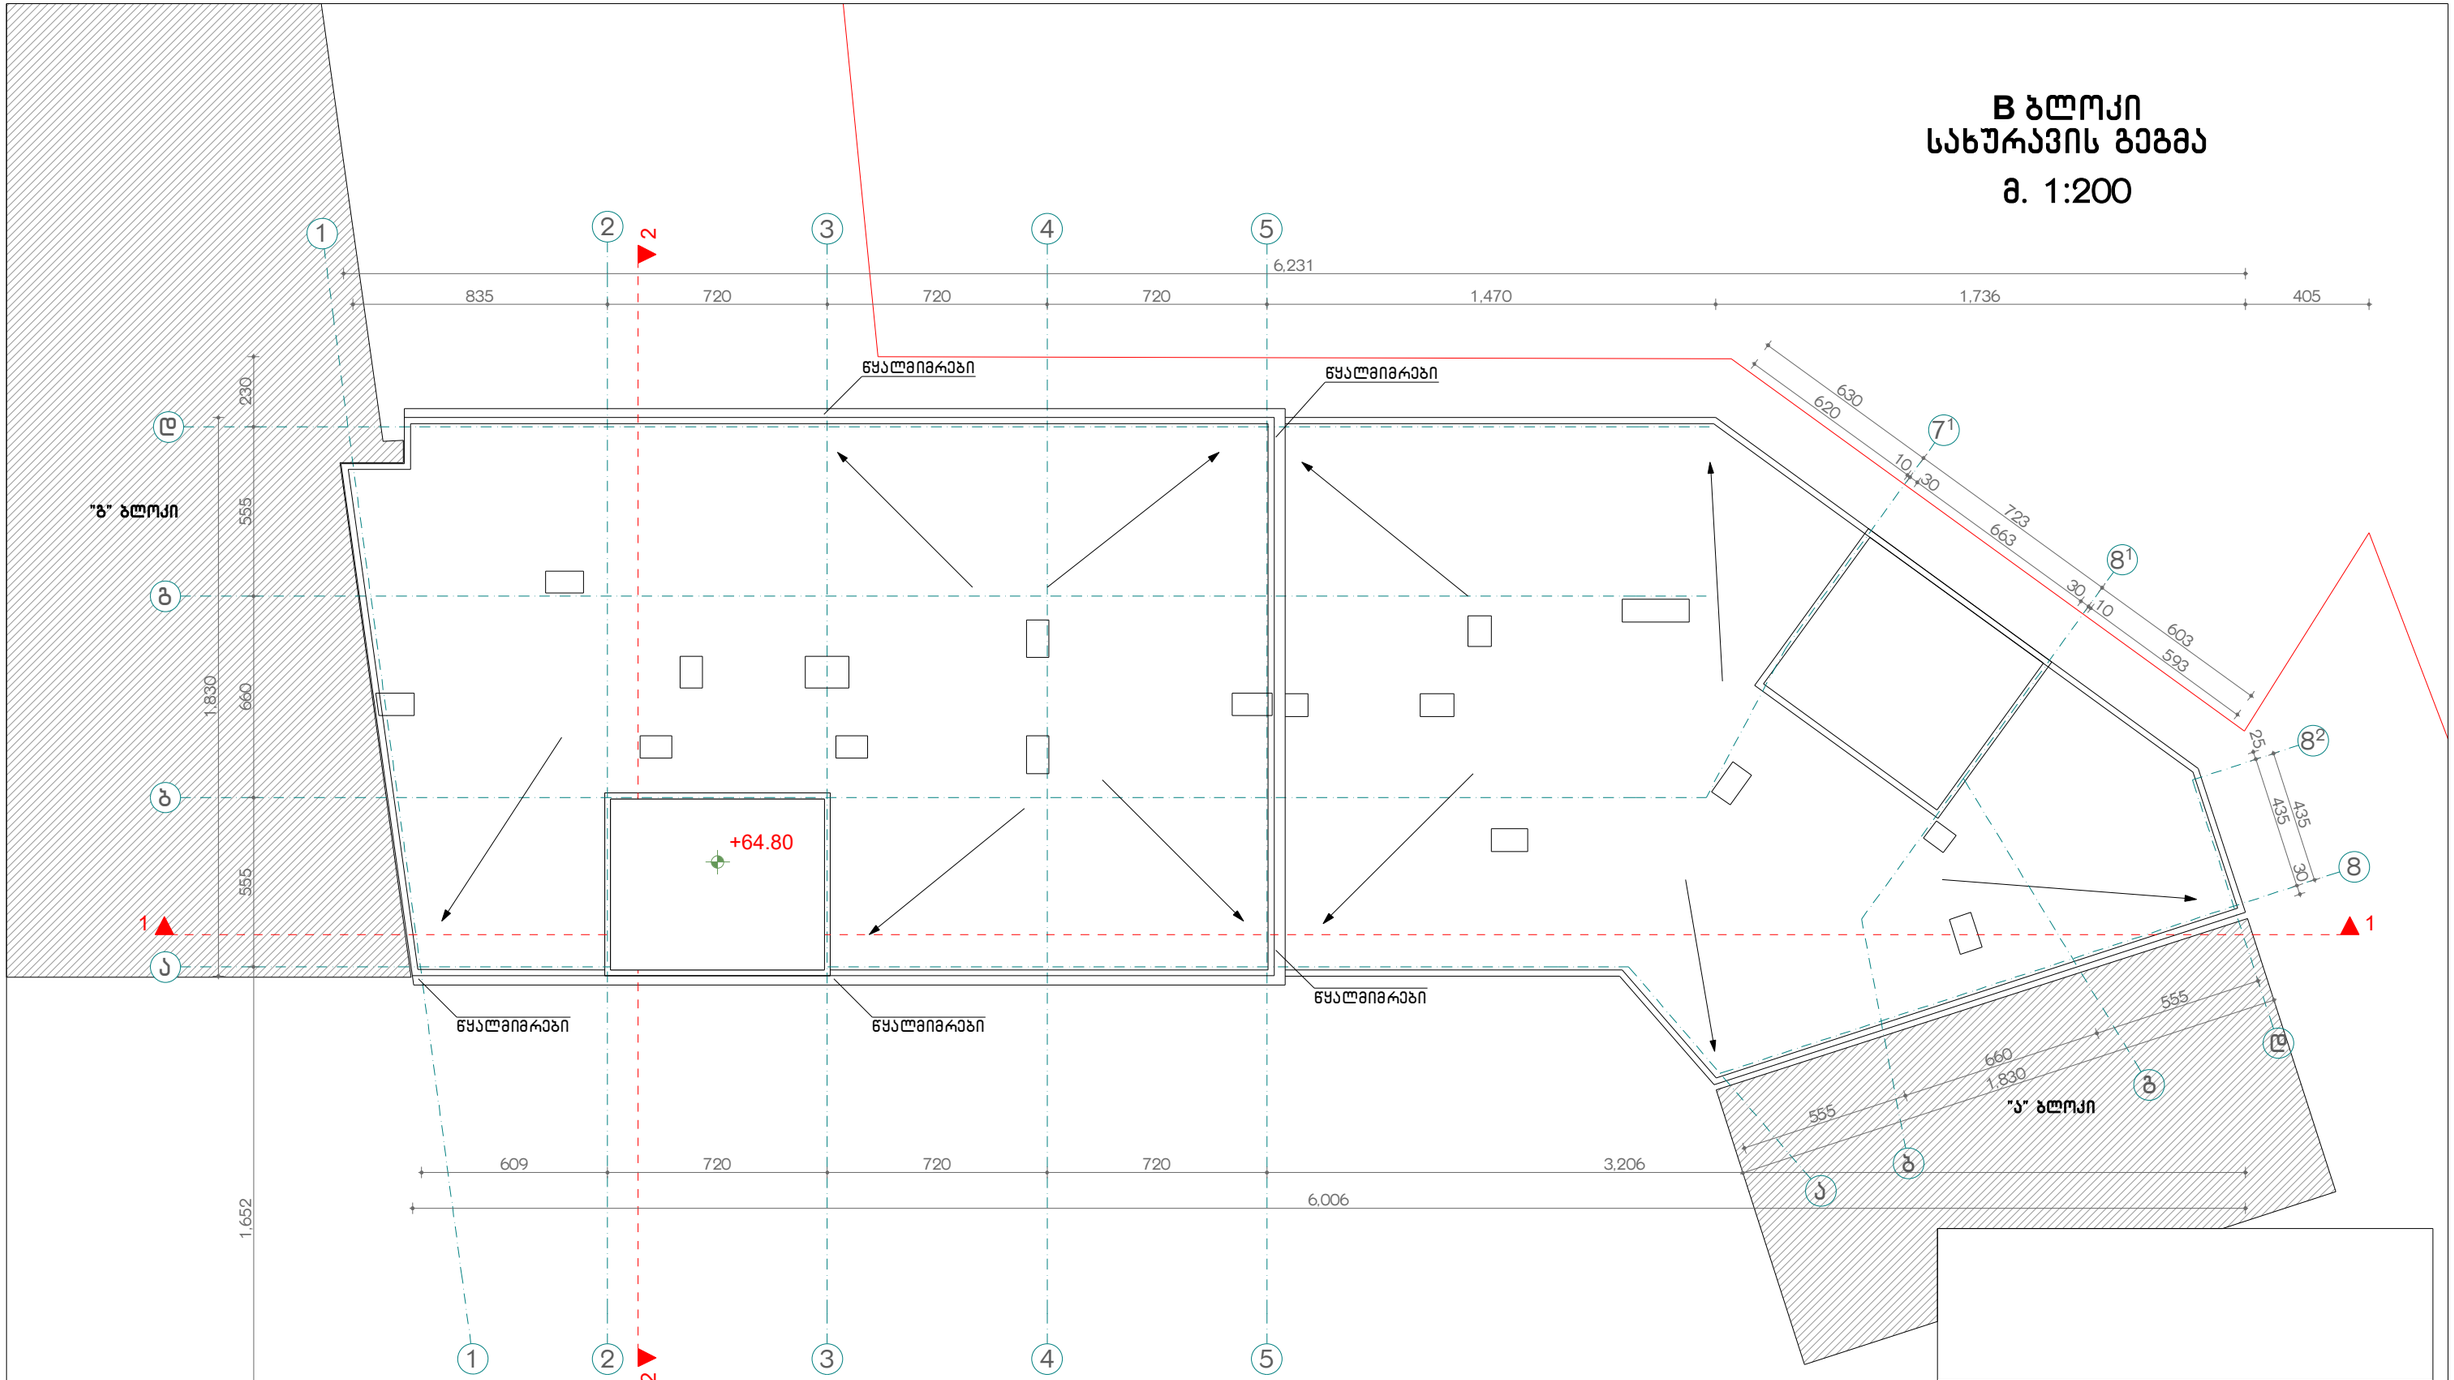

მრავალფუნქციური საცხოვრებელი კომპლექსი

ეტაპი: პროექტის შეთანხმება,მშენებლობის ნებართვა

ბ ბლოკი

დამკვეთი:	იუნიქს კონსტრაქშენ კომპანი"
მისამართი:	ქ.თბილისი, იპოლიტოვ-ივანოვის ქ. № 10

"CITY BUILDING" შპს
არქიტექტურული სტუდია

დირექტორი:	გ.როსტიაშვილი	
არქიტექტორი:	ა.ბერძენიშვილი	
არქიტექტორი:	ი.ჯიჯეიშვილი	
მასშტაბი 1:200	ფურცელი	