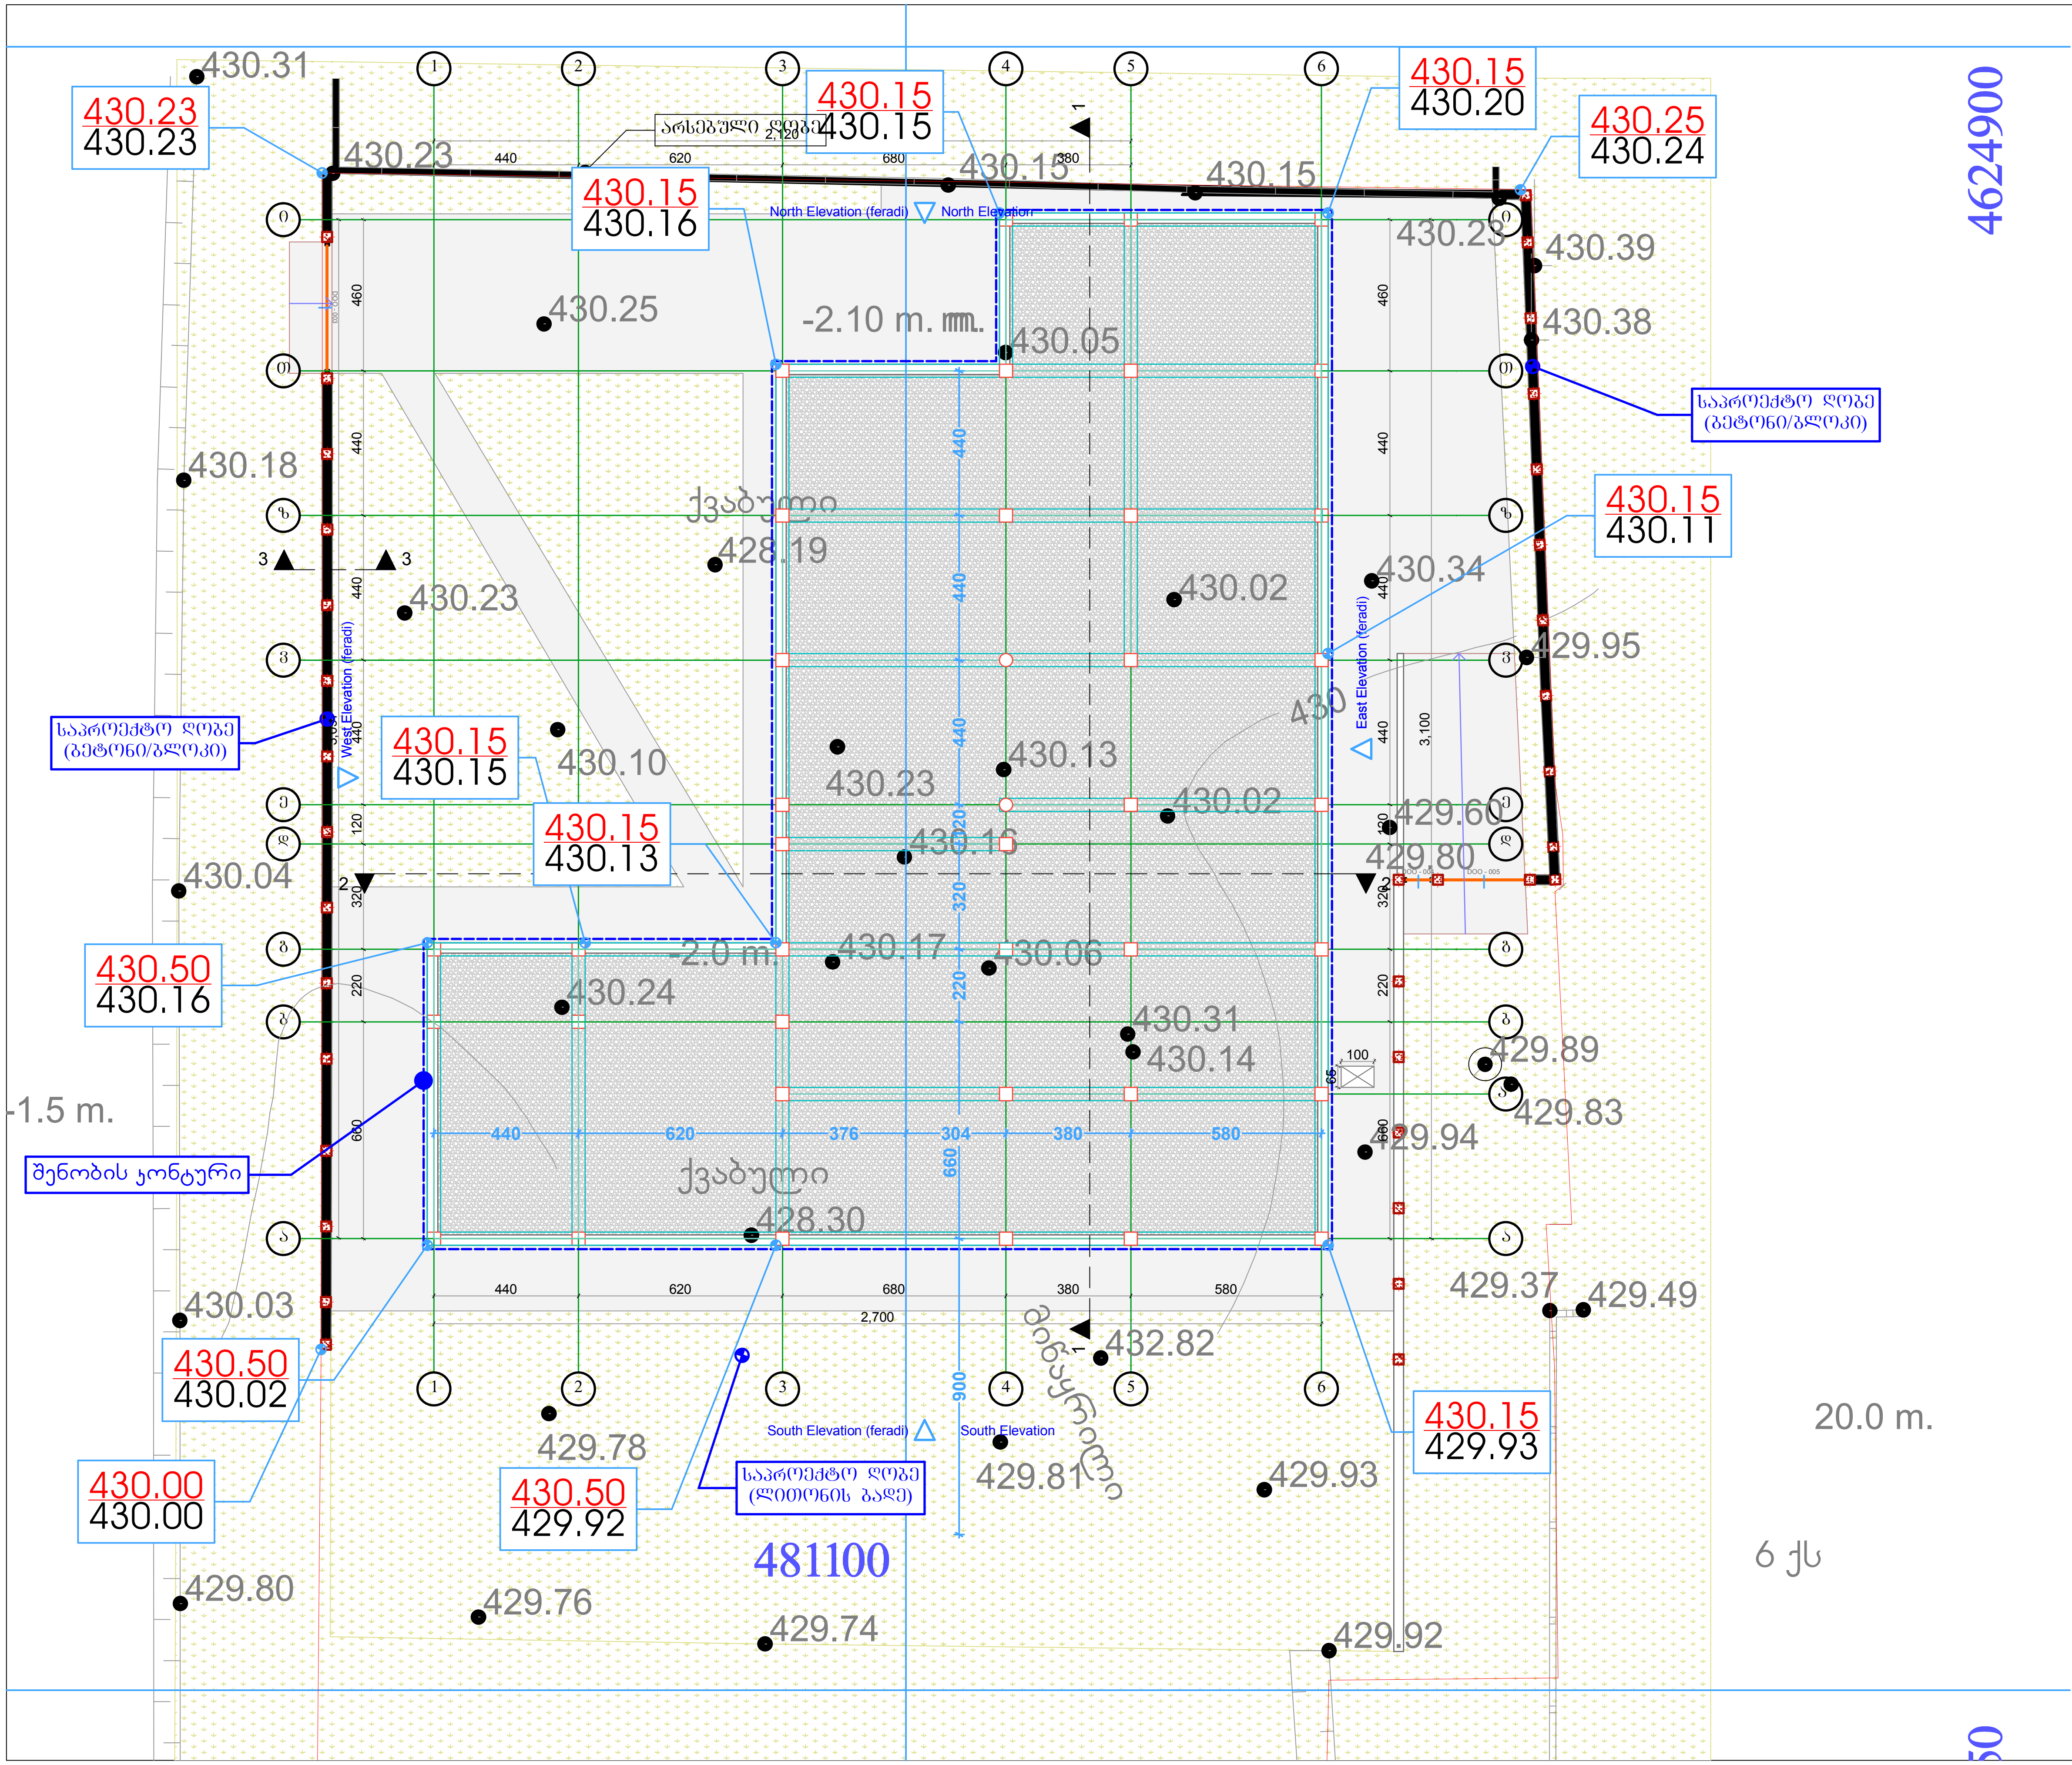

დამპროექტებელი **შპს „კაი ყმა"**
(საიდენტიფიკაციო კოდი № 202061295)

დირექტორი **თამარ ჩანტლაძე**
ტელეფონი (+995 551) 109944

skolakaikhma@mail.ru

წყალტუბოს ქუჩა,
კორპუსი №3
თბილისი
საქართველო
0119

პროექტი

კერძო საშუალო სკოლა

შპს „კაი ყმა" (*№ 202061295*)
წყალტუბოს ქუჩა, კორპუსი №3
თბილისი
საქართველო
0119

სტადია	**პროექტი**
ნაწილი	**არქიტექტურა**

მონაწილე ძირითადი სპეციალისტები

არქიტექტორი
ვახტანგ ჯოხაძე

კად-ტექნიკოსი
ვახტანგ ჯოხაძე

ხელმოწერა

ფურცელი ა.03.1 | ფორმატი **A3**

დასახელება: **დაკვლავის/საძირკვლის გეგმა**

მასშტაბი **1:200**

შენიშვნა:
1.ყველა ზომა და დეტალი დაზუსტდეს მუშა დოკუმენტაციაში და ადგილზე მშენებლის მიერ.
2. ზომები მოცემულია სმ-ში, ხოლო ნიშნულები მ-ში.

პირობითი აღნიშვნები

N - ჩრდილოეთის ნიშანი
+460.00 +459.00 - აბსოლუტური ნიშნული (ზ. დ.)
479700 4625000 - კოორდინატები
+3.30 - ფარდობითი ნიშნული (გეგმაზე)
+5.40 - ფარდობითი ნიშნული (ფასადზე, ჭრილზე)
L=30° - სახურავის ქანობის მაჩვენებელი
- ძირითადი კორექტირება

თარიღი: 10/10/2012

ფორმატი **A3**

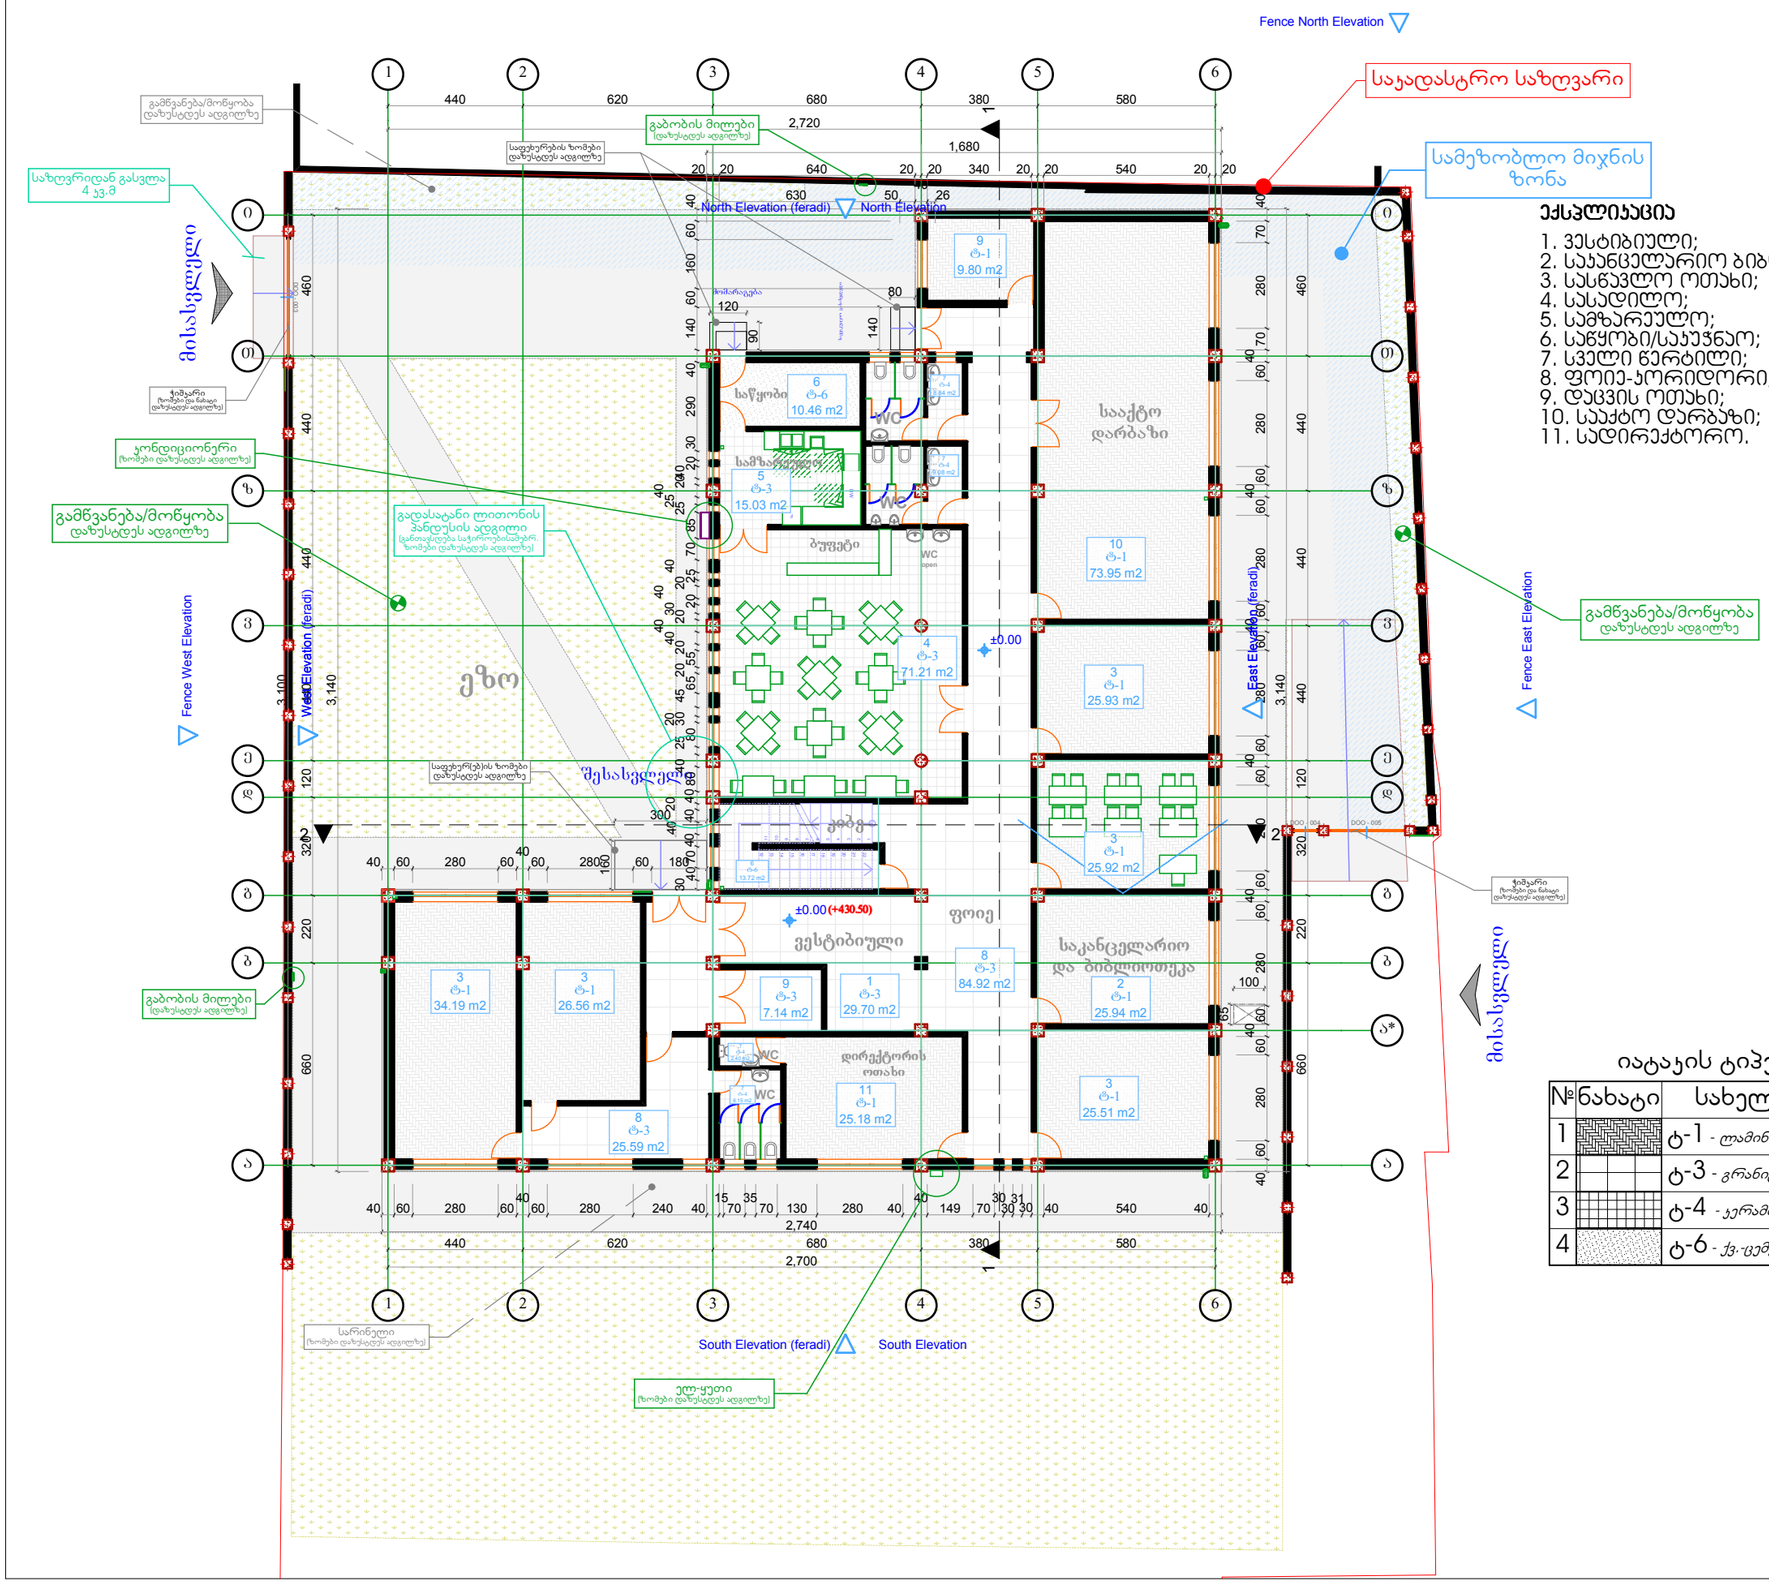

ექსპლიკაცია

1. ვესტიბიული;
2. საკანცელარიო ბიბლიოთეკა;
3. სასწავლო ოთახი;
4. სასადილო;
5. სამზარეულო;
6. საწყობი/საკუჭნაო;
7. სველი წერტილი;
8. ფოიე-კორიდორი;
9. დაცვის ოთახი;
10. საქტო დარბაზი;
11. სადირექტორო.

იატაკის ტიპები

№	ნახატი	სახელი
1		ტ-1 - *ლამინ.პარკეტი*
2		ტ-3 - *გრანიტის ფილა*
3		ტ-4 - *კერამიკული ფილა*
4		ტ-6 - *ქვ.ცემენტის მოჭიმვა*

დამპროექტებელი **შპს „ჯაი ყმა"**
(საიდენტიფიკაციო კოდი *№ 202061295)*
დირექტორი **თამარ ჩანტლაძე**
ტელეფონი *(+995 551) 109944*
skolakaikhma@mail.ru
წყალტუბოს ქუჩა, კორპუსი №3
თბილისი
საქართველო
0119

პროექტი

ჯერძო საშუალო სკოლა

შპს „ჯაი ყმა" (*№ 202061295*)
წყალტუბოს ქუჩა, კორპუსი №3
თბილისი
საქართველო
0119

სტადია	**პროექტი**
ნაწილი	**არქიტექტურა**

მონაწილე ძირითადი სპეციალისტები

არქიტექტორი **ვახტანგ ჯოხაძე**
ხელმოწერა
კად-ტექნიკოსი **ვახტანგ ჯოხაძე**

ფურცელი **ა.03.2** | ფორმატი **A3**
დასახელება: **I სართულის გეგმა**

მასშტაბი **1:200**

შენიშვნა:
1.ყველა ზომა და დეტალი დახუსტდეს მუშა დოკუმენტაციაში და ადგილზე მშენებლის მიერ.
2. ზომები მოცემულია სმ-ში, ხოლო ნიშნულები მ-ში.

პირობითი აღნიშვნები

- ჩრდილოეთის ნიშანი
- აბსოლუტური ნიშნული (ზ. დ.)
- კოორდინატები
- ფარდობითი ნიშნული (გეგმაზე)
- ფარდობითი ნიშნული (ფასადზე, ჭრილზე)
- სახურავის ქანობის მაჩვენებელი
- ძირითადი კორექტირება

თარიღი: **10/10/2012**
ფორმატი **A3**

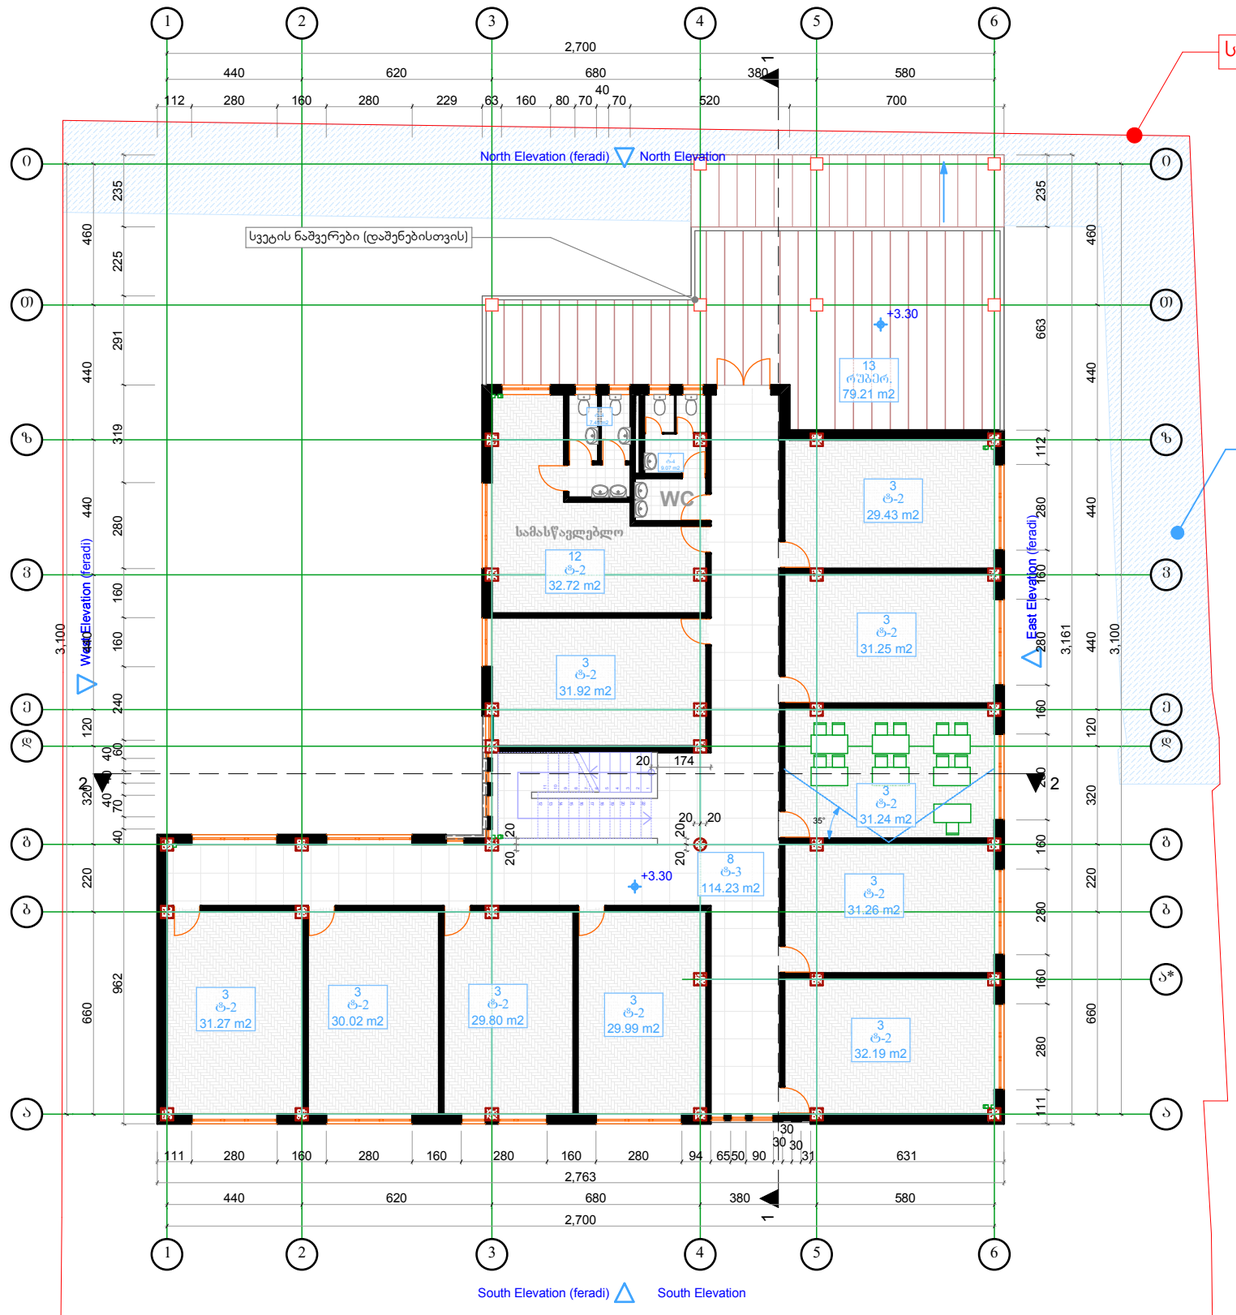

ექსპლიკაცია

3. სასწავლო ოთახი;
7. სველი წერტილი;
8. კორიდორი/ჰიბე;
12. სამასწავლებლო;
13. ტერასა.

იატაკის ტიპები

№	ნახატი	სახელი
1		ტ-2 - *ლამინ.პარკეტი*
2		ტ-3 - *გრანიტის ფილა*
3		ტ-4 - *კერამიკული ფილა*
4		ტ-5 - *კერამიკული ფილა*
5		რუბეროიდი

პირობითი აღნიშვნები

- ჩრდილოეთის ნიშანი
- აბსოლუტური ნიშნული (ზ. დ.)
- კოორდინატები
- +3.30 - ფარდობითი ნიშნული (გეგმაზე)
- +5.40 - ფარდობითი ნიშნული (ფასადზე, ჭრილზე)
- L=30° - სახურავის ქანობის მაჩვენებელი
- ძირითადი კორექტირება

დამპროექტებელი **შპს „ჯაი ყმა"**
(საიდენტიფიკაციო კოდი *№ 202061295)*
დირექტორი **თამარ ჩანტლაძე**
ტელეფონი *(+995 551) 109944*
skolakaikma@mail.ru
წყალტუბოს ქუჩა, კორპუსი №3
თბილისი
საქართველო
0119

პროექტი

ჯერძო საშუალო სკოლა

შპს „ჯაი ყმა" (*№ 202061295*)
წყალტუბოს ქუჩა, კორპუსი №3
თბილისი
საქართველო
0119

სტადია	პროექტი
ნაწილი	არქიტექტურა

მონაწილე ძირითადი სპეციალისტები

არქიტექტორი **ვახტანგ ჯოხაძე**
ხელმოწერა
ჯად-ტექნიკოსი **ვახტანგ ჯოხაძე**

ფურცელი **ა.03.3** | ფორმატი **A3**

დასახელება: **II სართულის გეგმა**

მასშტაბი **1:200**

შენიშვნა:
1.ყველა ზომა და დეტალი დაზუსტდეს მუშა დოკუმენტაციაში და ადგილზე მშენებლის მიერ.
2. ზომები მოცემულია სმ-ში, ხოლო ნიშნულები მ-ში.

თარიღი: **10/10/2012**
ფორმატი **A3**

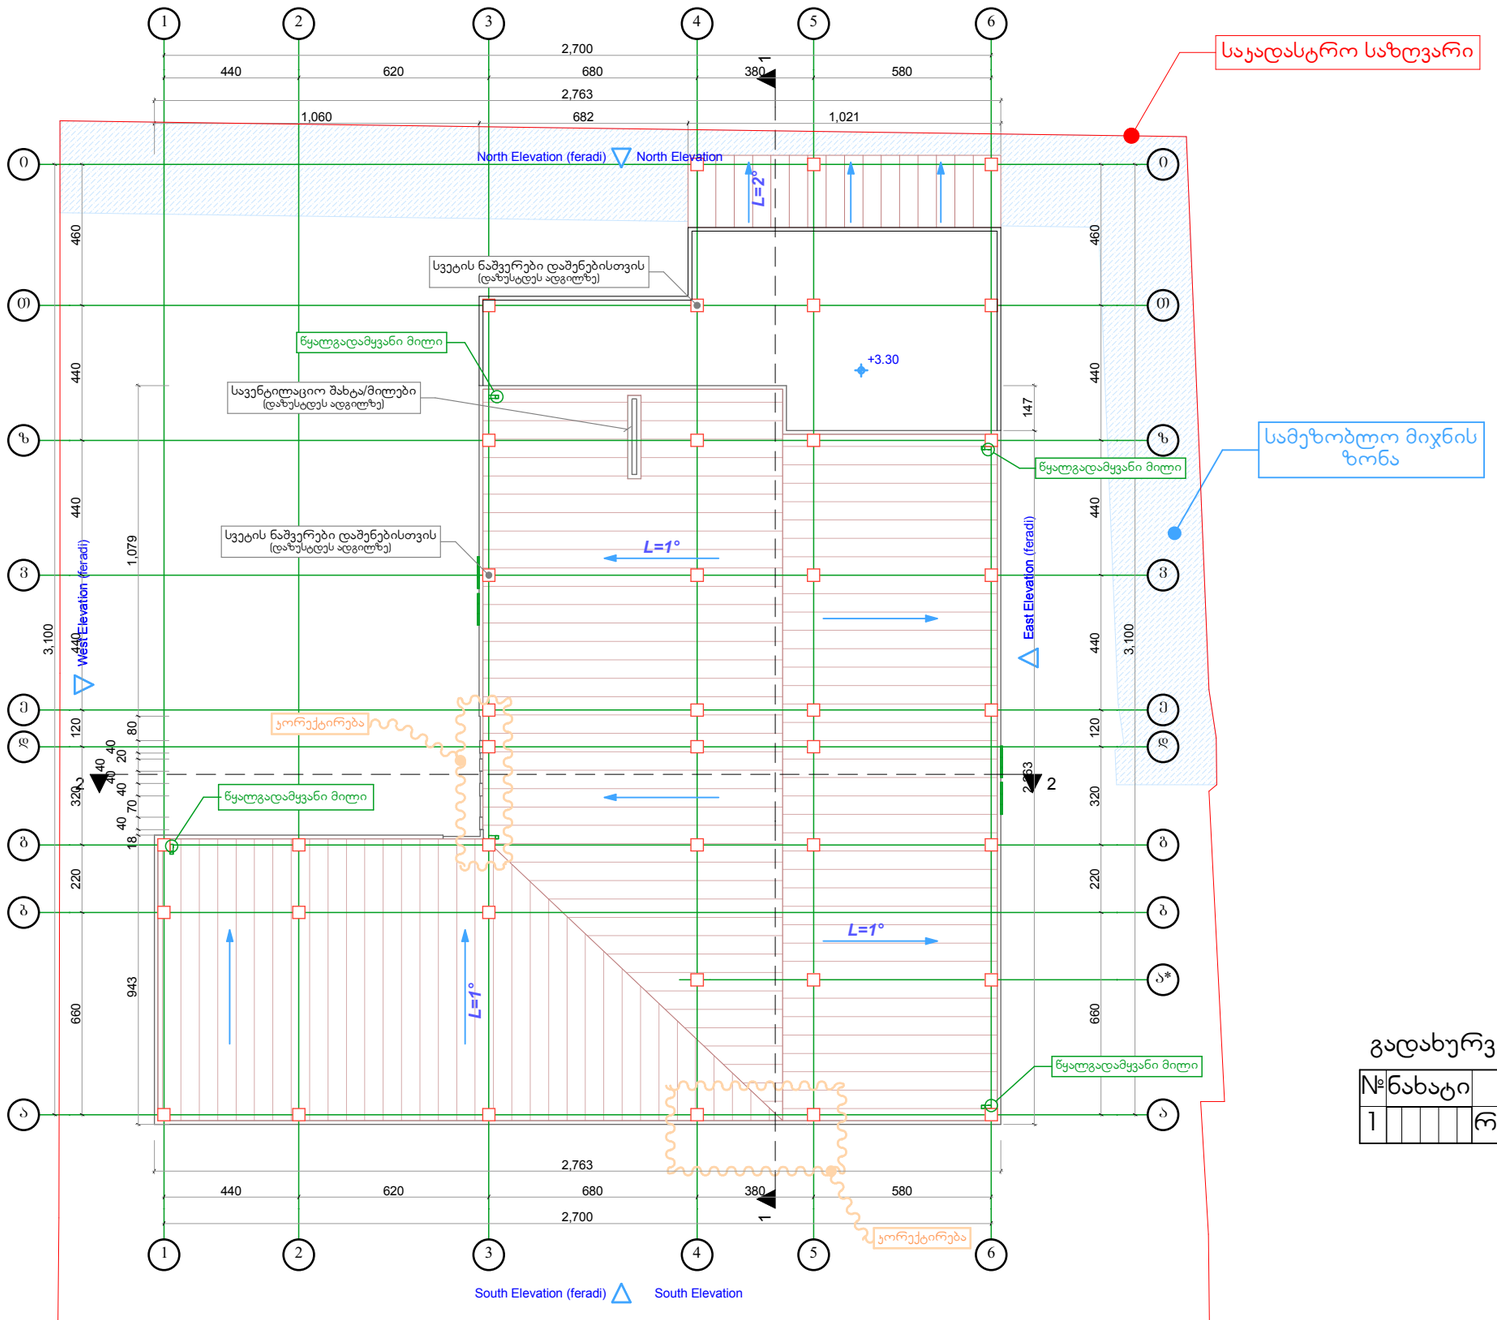

გადახურვის ტიპ(ებ)ი

№	ნახატი	სახელი
1		რუბეროიდი

პირობითი აღნიშვნები

- ჩრდილოეთის ნიშანი
- აბსოლუტური ნიშნული (ზ. დ.)
- კოორდინატები
- ფარდობითი ნიშნული (გეგმაზე)
- ფარდობითი ნიშნული (ფასადზე, ჭრილზე)
- სახურავის ქანობის მაჩვენებელი
- ძირითადი კორექტირება

დამპროექტებელი (საიდენტიფიკაციო კოდი) შპს „ჯაი ყმა" № 202061295)

დირექტორი თამარ ჩანტლაძე

ტელეფონი (+995 551) 109944

skolakakhma@mail.ru

წყალტუბოს ქუჩა, კორპუსი №3 თბილისი საქართველო 0119

პროექტი

ჯერძო საშუალო სკოლა

შპს „ჯაი ყმა" (№ 202061295) წყალტუბოს ქუჩა, კორპუსი №3 თბილისი საქართველო 0119

სტადია	პროექტი
ნაწილი	არქიტექტურა

მონაწილე ძირითადი სპეციალისტები

არქიტექტორი **ვახტანგ ჯოხაძე**

ჯად-ტექნიკოსი **ვახტანგ ჯოხაძე**

ხელმოწერა

ფურცელი **ა.03.4** | ფორმატი **A3**

დასახელება: **სახურავის გეგმა**

მასშტაბი **1:200**

შენიშვნა:

1.ყველა ზომა და დეტალი დახუსტდეს მუშა დოკუმენტაციაში და ადგილზე მშენებლის მიერ.
2. ზომები მოცემულია სმ-ში, ხოლო ნიშნულები მ-ში.

თარიღი: 10/10/2012

ფორმატი A3