
B ბლოკი
ფასადი 2-7 ღერძებს შორის
მ. 1:200

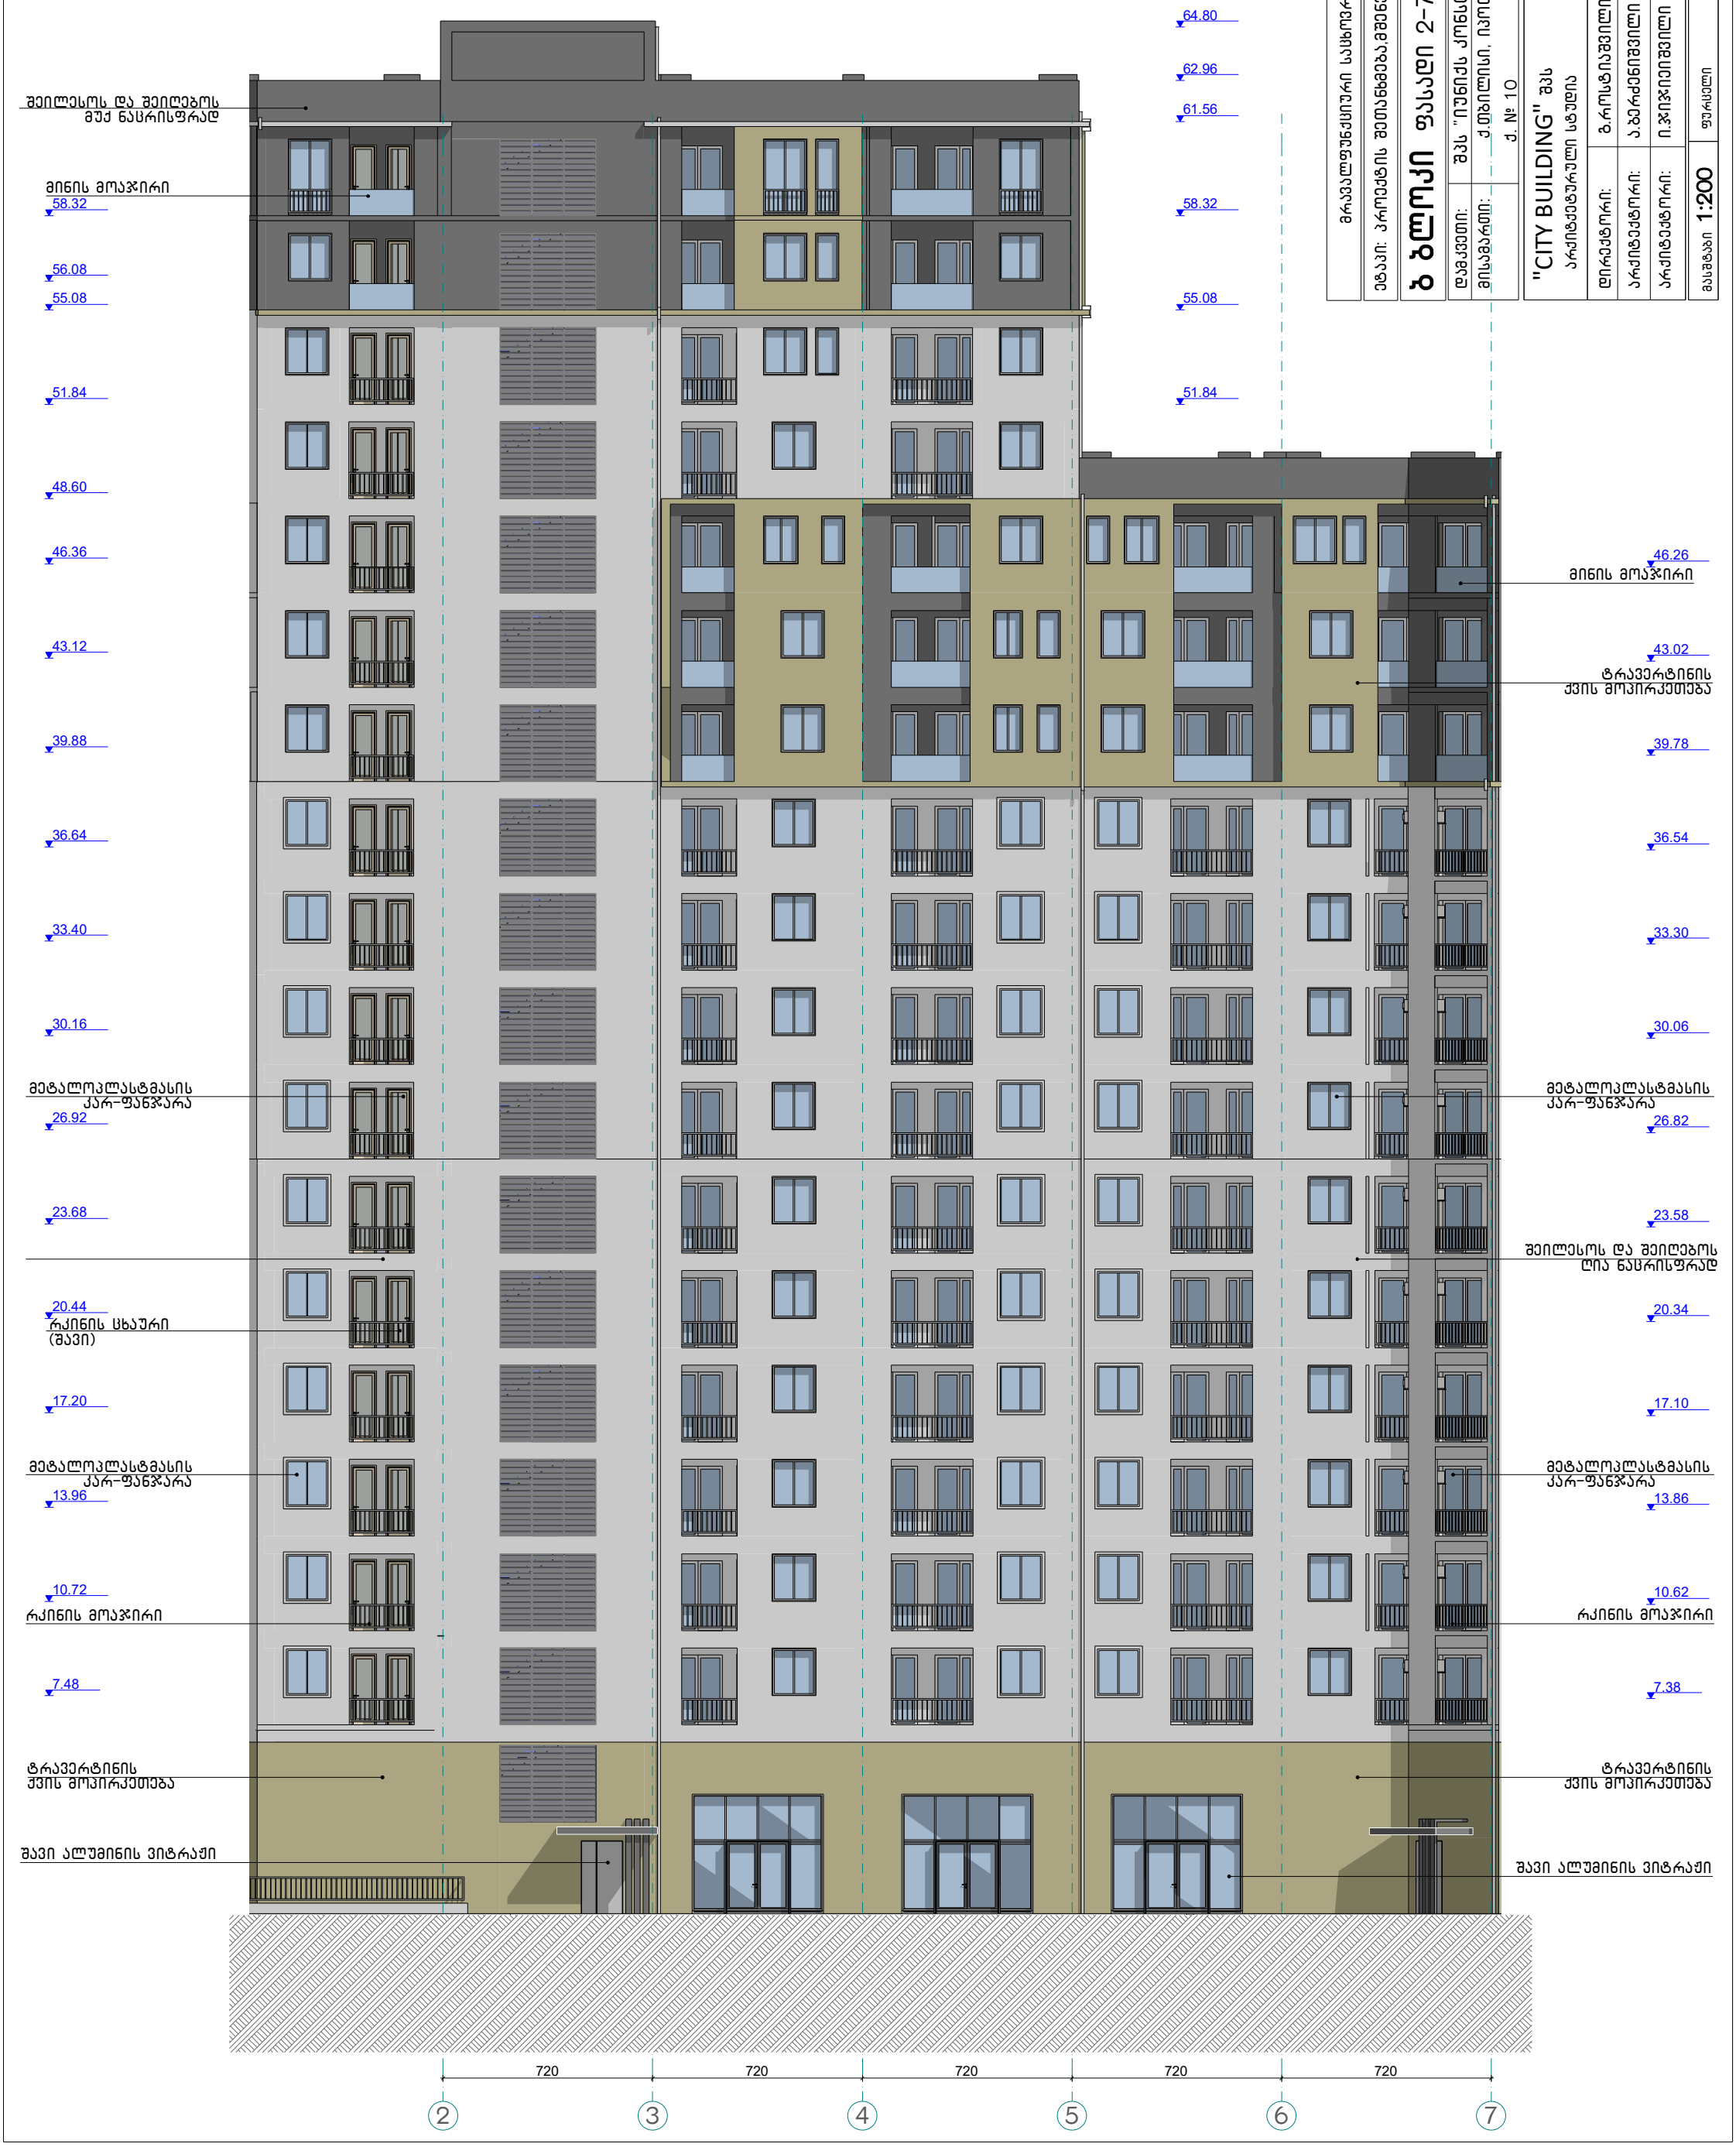

მრავალფუნქციური სახლოვრებელი კომპლექსი

ეზოში: პროექტის შეთანხმებას,მშენებლობის ნებართვა

B ბლოკი ფასადი 2-7 ღერძებში

დამკვეთი: შპს "იუნიქს კონსტრაქშენ კომპანი"

მისამართი: ქ.თბილისი, ილოლიზოვ-ივანოვის ქ. № 10

"CITY BUILDING" შპს
არქიტექტურული სტუდია

დირექტორი:	მ.როსტიაშვილი
არქიტექტორი:	ა.ბერძენიშვილი
არქიტექტორი:	ი.ჯიჯიეიშვილი
მასშტაბი 1:200	ფურცელი

B ბლოკი
ფასადი ა-დ ღერძებს შორის
მ. 1:200



ეზავი:	პროექტის შეთანხმება,მშენებლობის ნებართვა
	B ბლოკი
დამკვეთი:	შპს "იუნიქს კონსტრაქშენ კომპანი"
	"CITY BUILDING" შპს არქიტექტურული სტუდია
დირექტორი:	გ.როსტიაშვილი
არქიტექტორი:	ა.ბერძენიშვილი
არქიტექტორი:	ი.ჯიჯიეიშვილი
მასშტაბი 1:200	ფურცელი

B ბლოკი
ფასადი 7-2 ღერძებს შორის
მ. 1:200

შვილსოს და შვილებრს მუქ ნაცრისფრად

მინის მოაჯირი

ტრავერტინის ჭვის მოპირკეთება

მეტალოპლასტმასის ალ-ფანჯარა

შვილსოს და შვილებრს ღია ნაცრისფრად

მეტალოპლასტმასის ალ-ფანჯარა

რკინის მოაჯირი

ტრავერტინის ჭვის მოპირკეთება

შავი ალუმინის ვიტრაჟი


64.80
61.56
58.32
55.08
51.84
48.60
45.36
42.12
38.88
35.64
32.40
29.16
25.92
22.68
19.44
16.20
12.96
9.52
6.32
0.00

720 720 720 720 720

7 6 5 4 3 2

B ბლოკი ფასადი 7-2 ღერძებში	
დამკვეთი: შპს "იუნიქს კონსტრუქშენ კომპანი"	
"CITY BUILDING" შპს არქიტექტორული სახელოსნო	
არქიტექტორი:	ა.ბერძენიშვილი
არქიტექტორი:	ი.ჯიჯიეიშვილი
მასშტაბი 1:200	ფორმატი
	18/12/2016

B ბლოკი
ფასადი ა-დ ღერძებს შორის
მ. 1:200

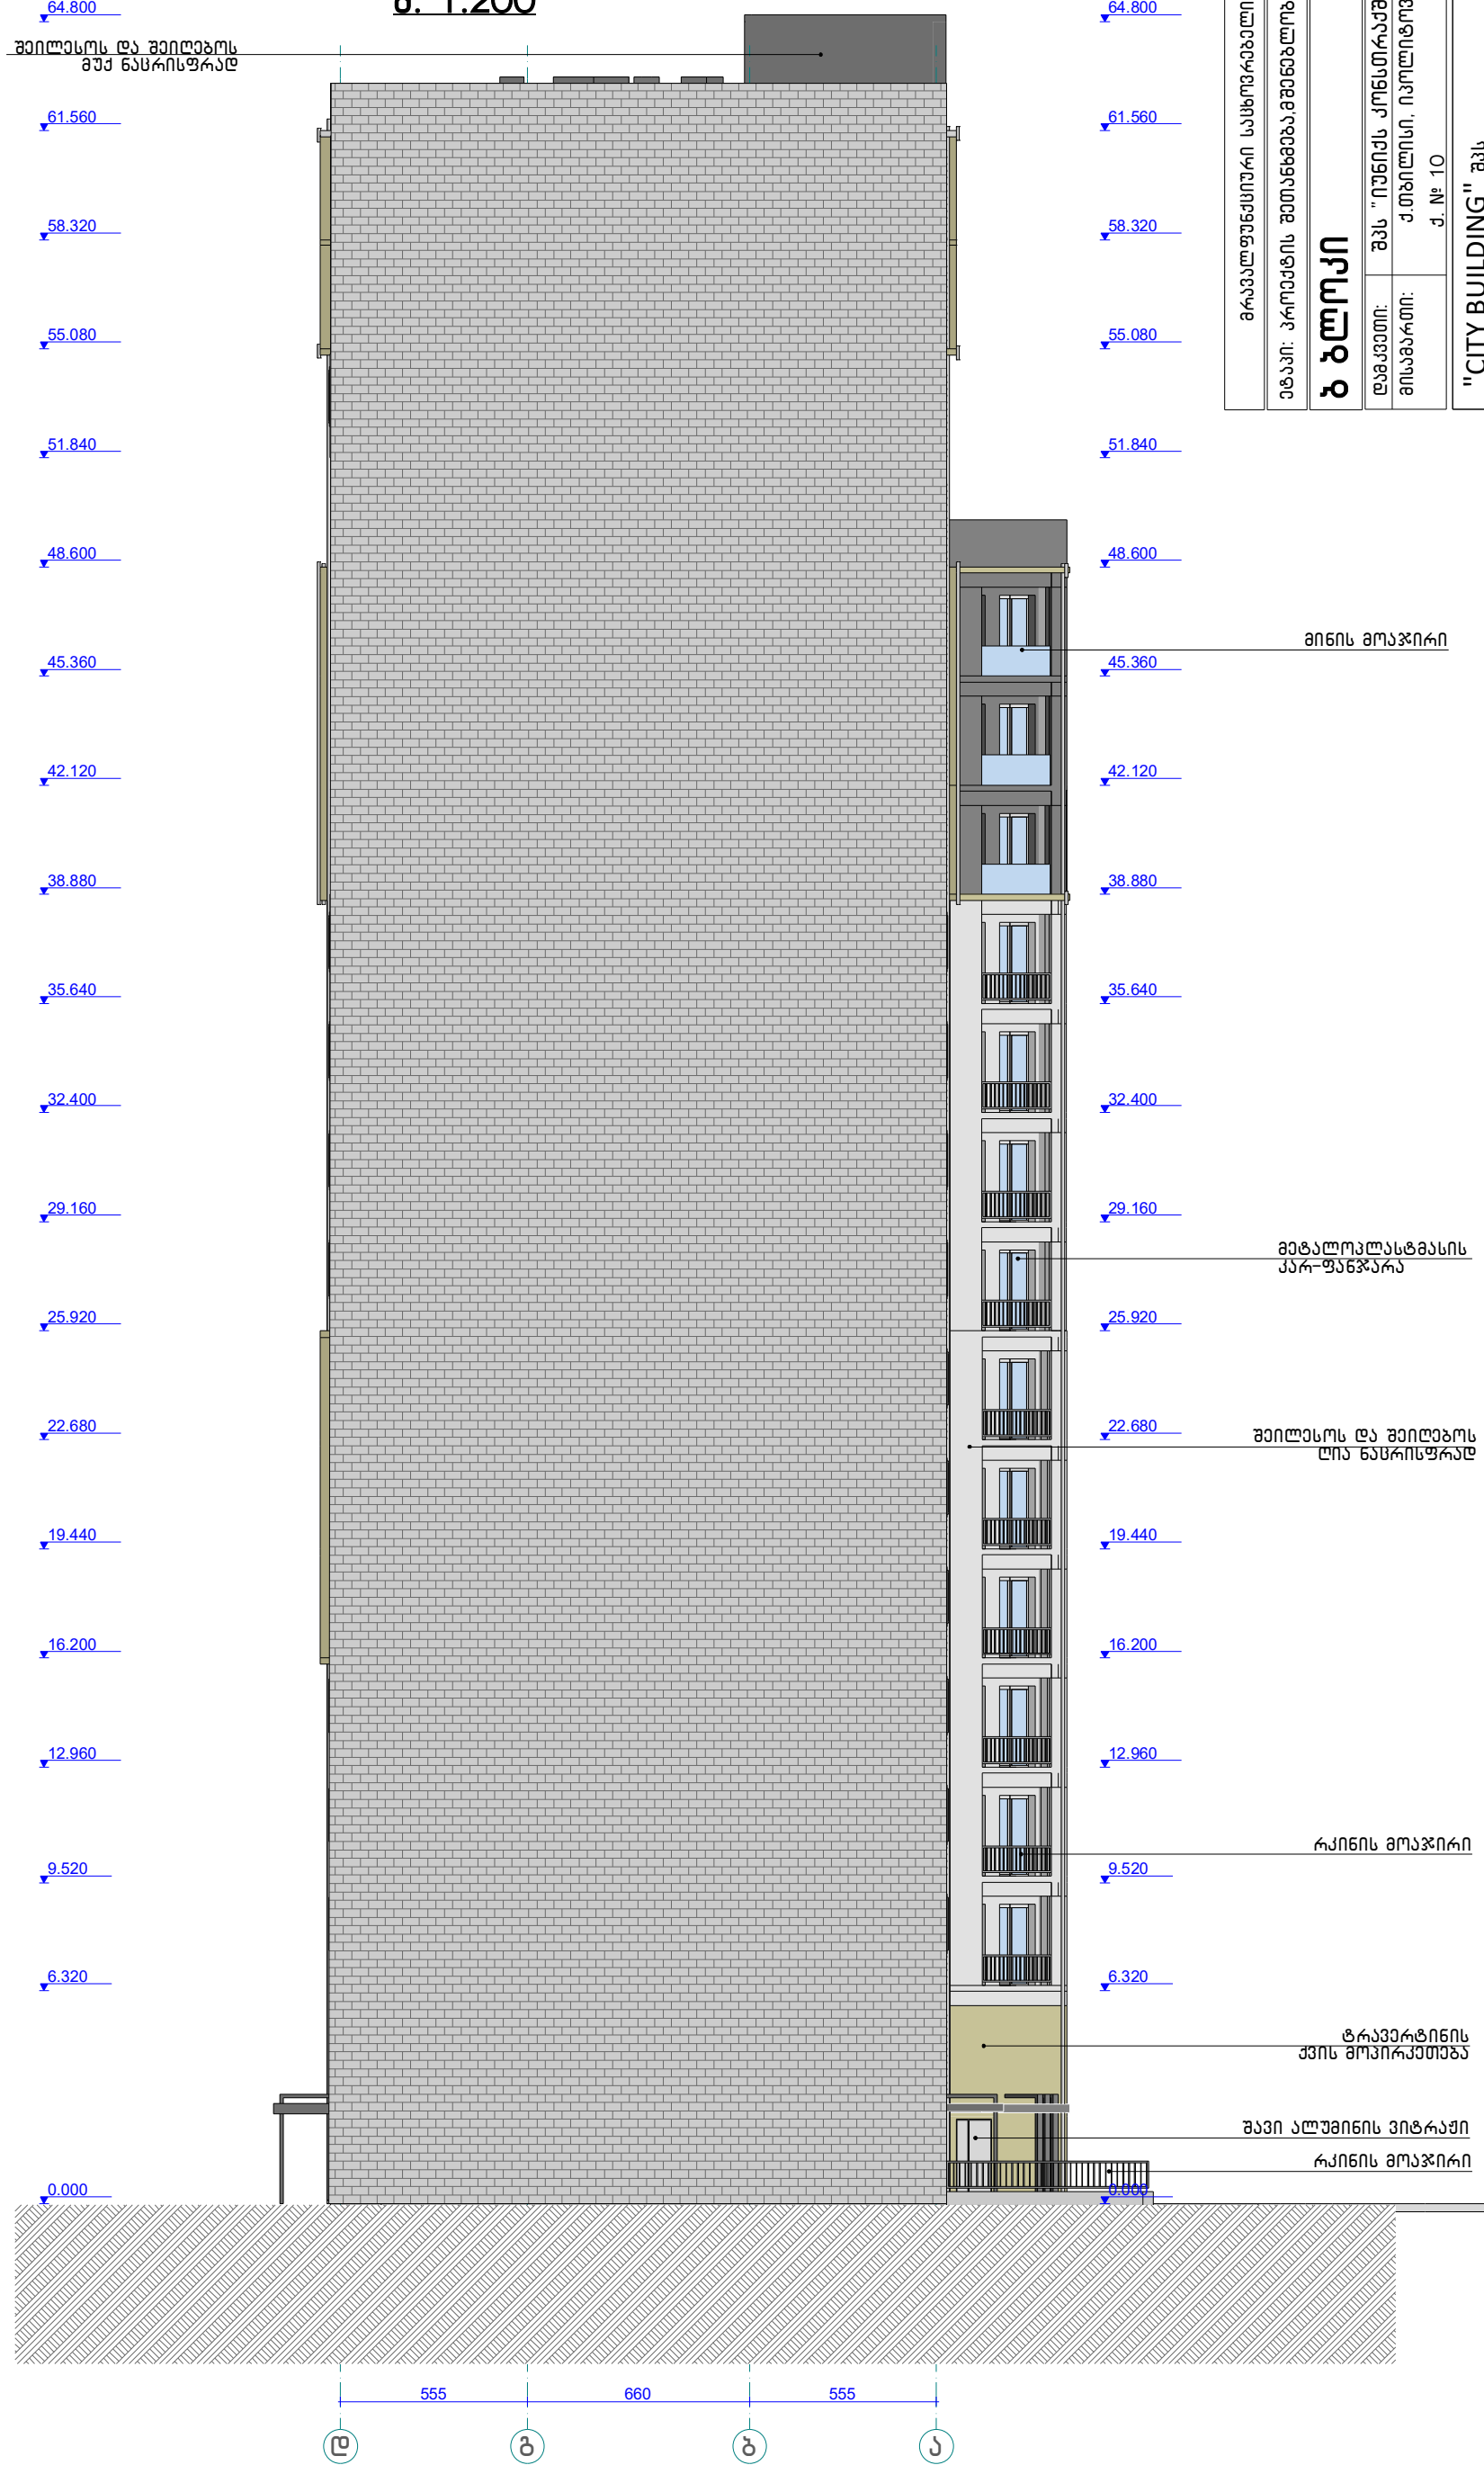

ეტაპი:	პროექტის შეთანხმება,მშენებლობის ნებართვა
	B ბლოკი
დამკვეთი:	შპს "იუნიქს კონსტრუქშენ კომპანი"
მისამართი:	ქ.თბილისი, იპოლიტოვ-ივანოვის ქ. № 10
	"CITY BUILDING" შპს არქიტექტურული სტუდია
დირექტორი:	გ.როსტიაშვილი
არქიტექტორი:	ა.ბერძენიშვილი
არქიტექტორი:	ი.ჯიჯეიშვილი
მასშტაბი	1:200
	ფურცელი